
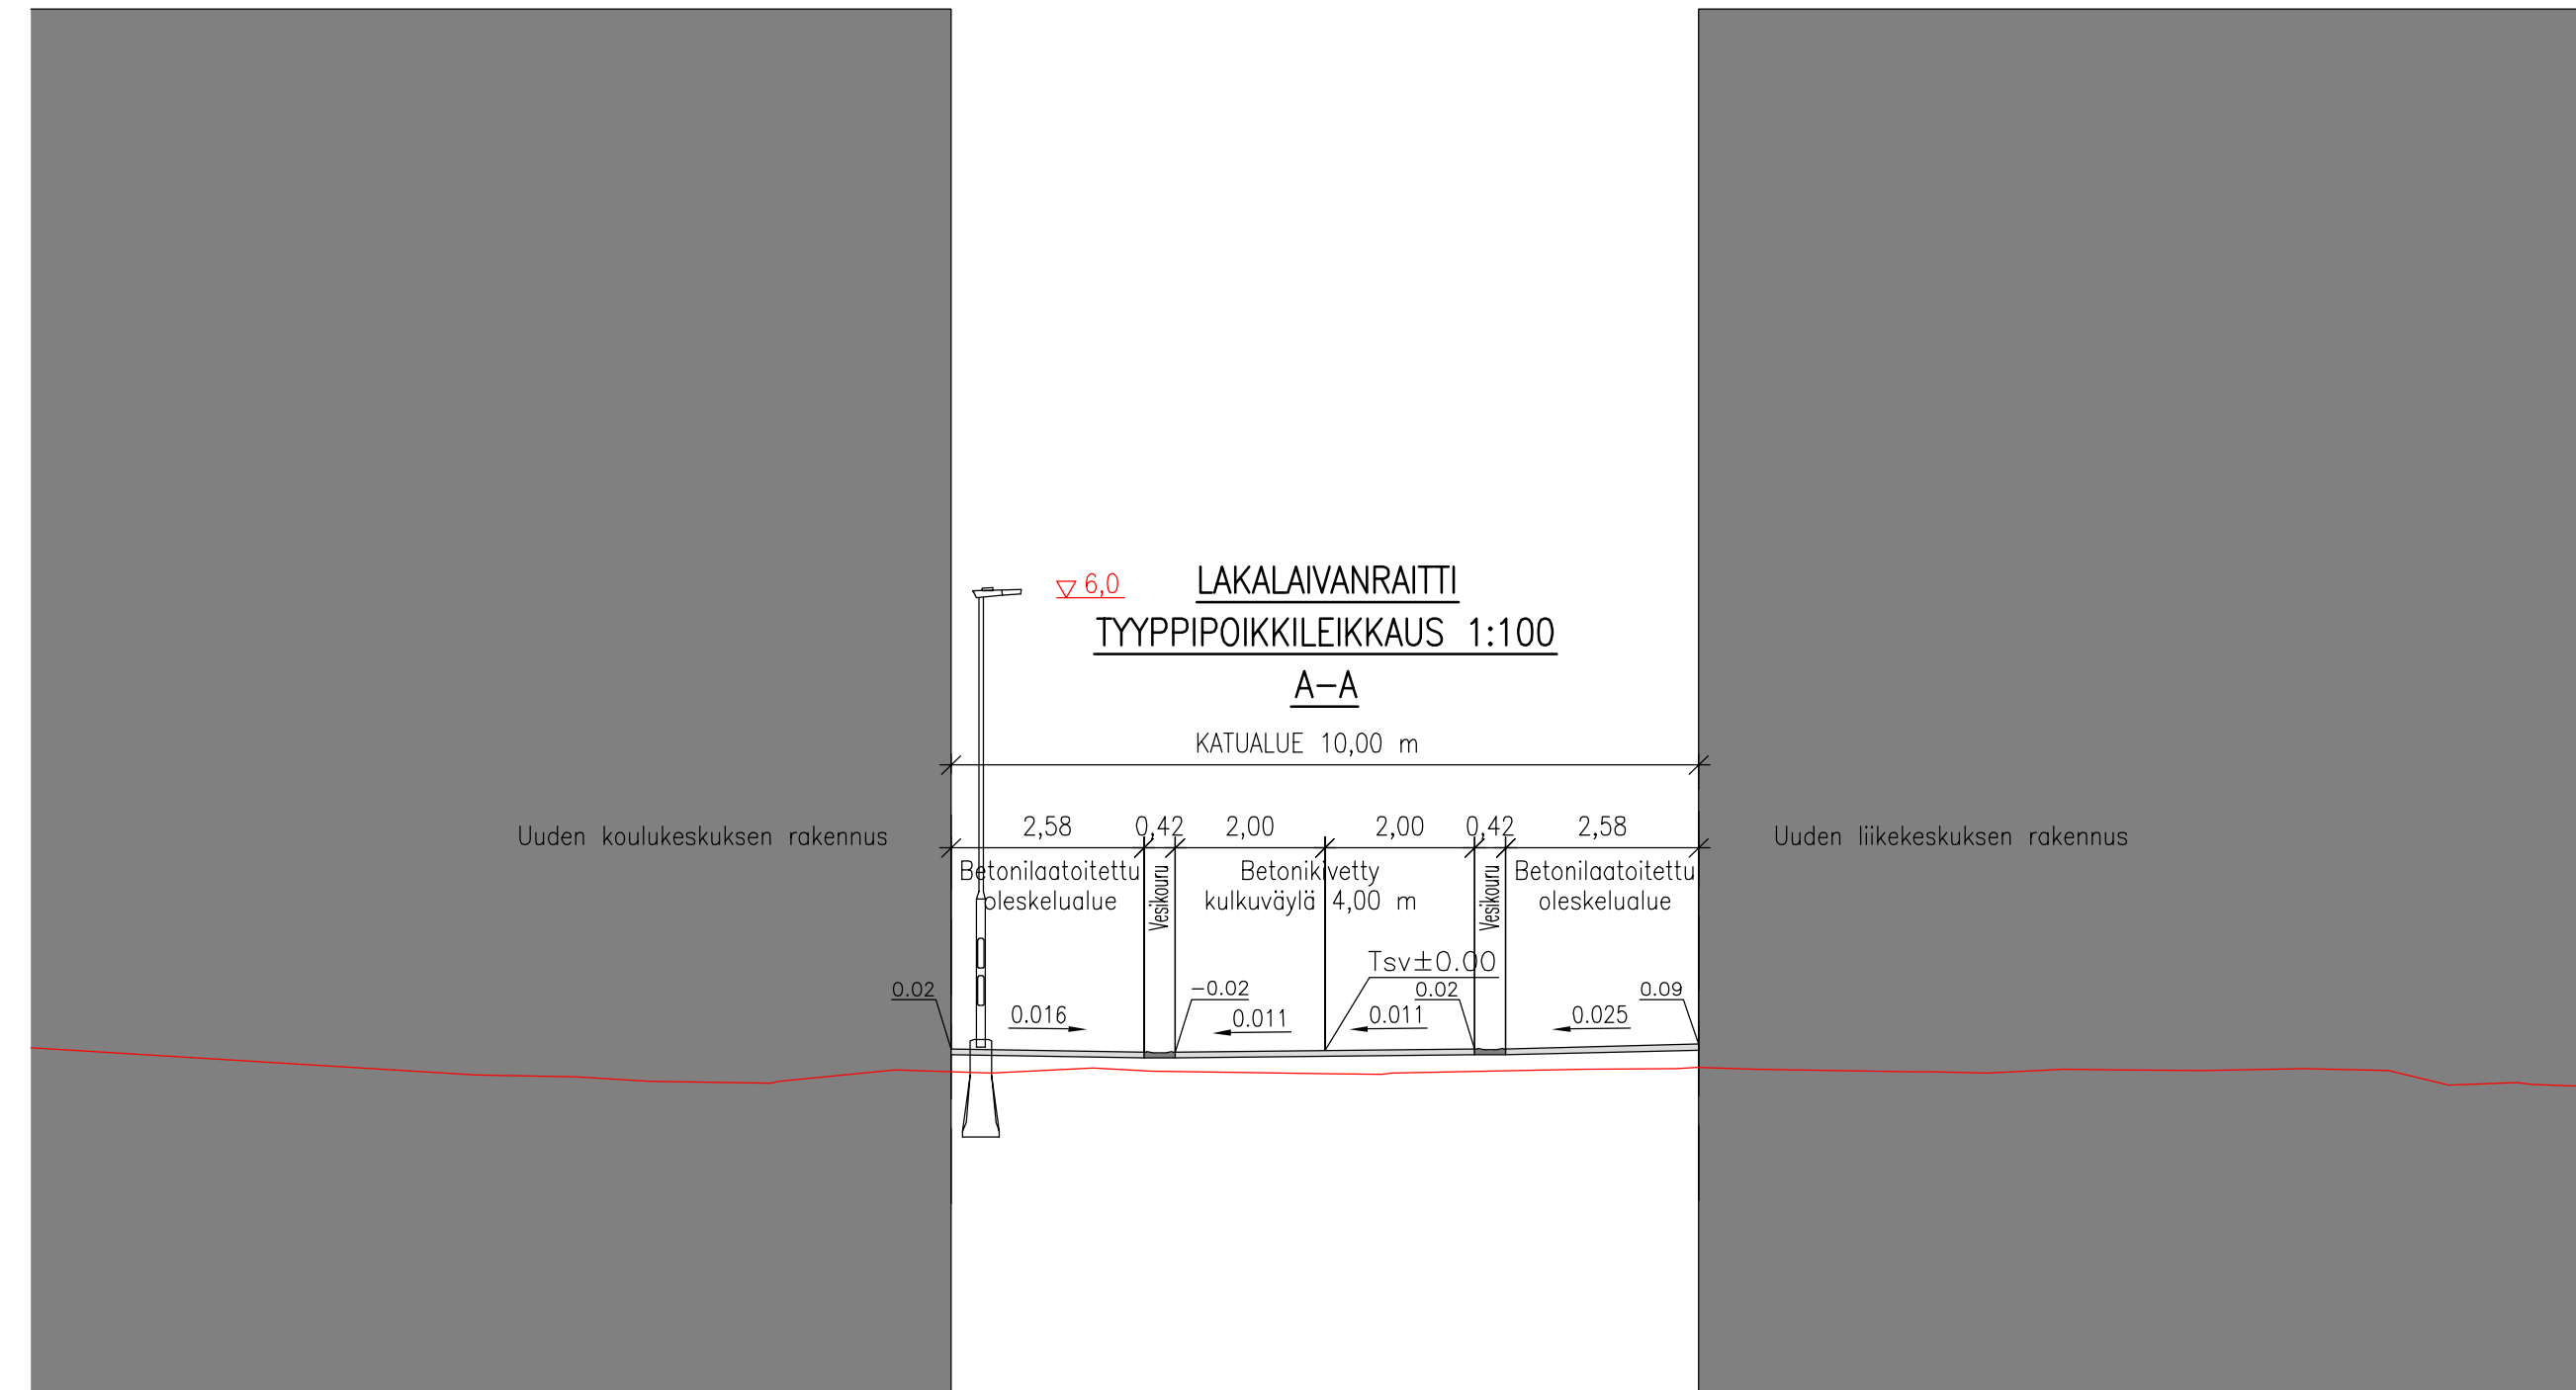


# Lakalaivanraitti

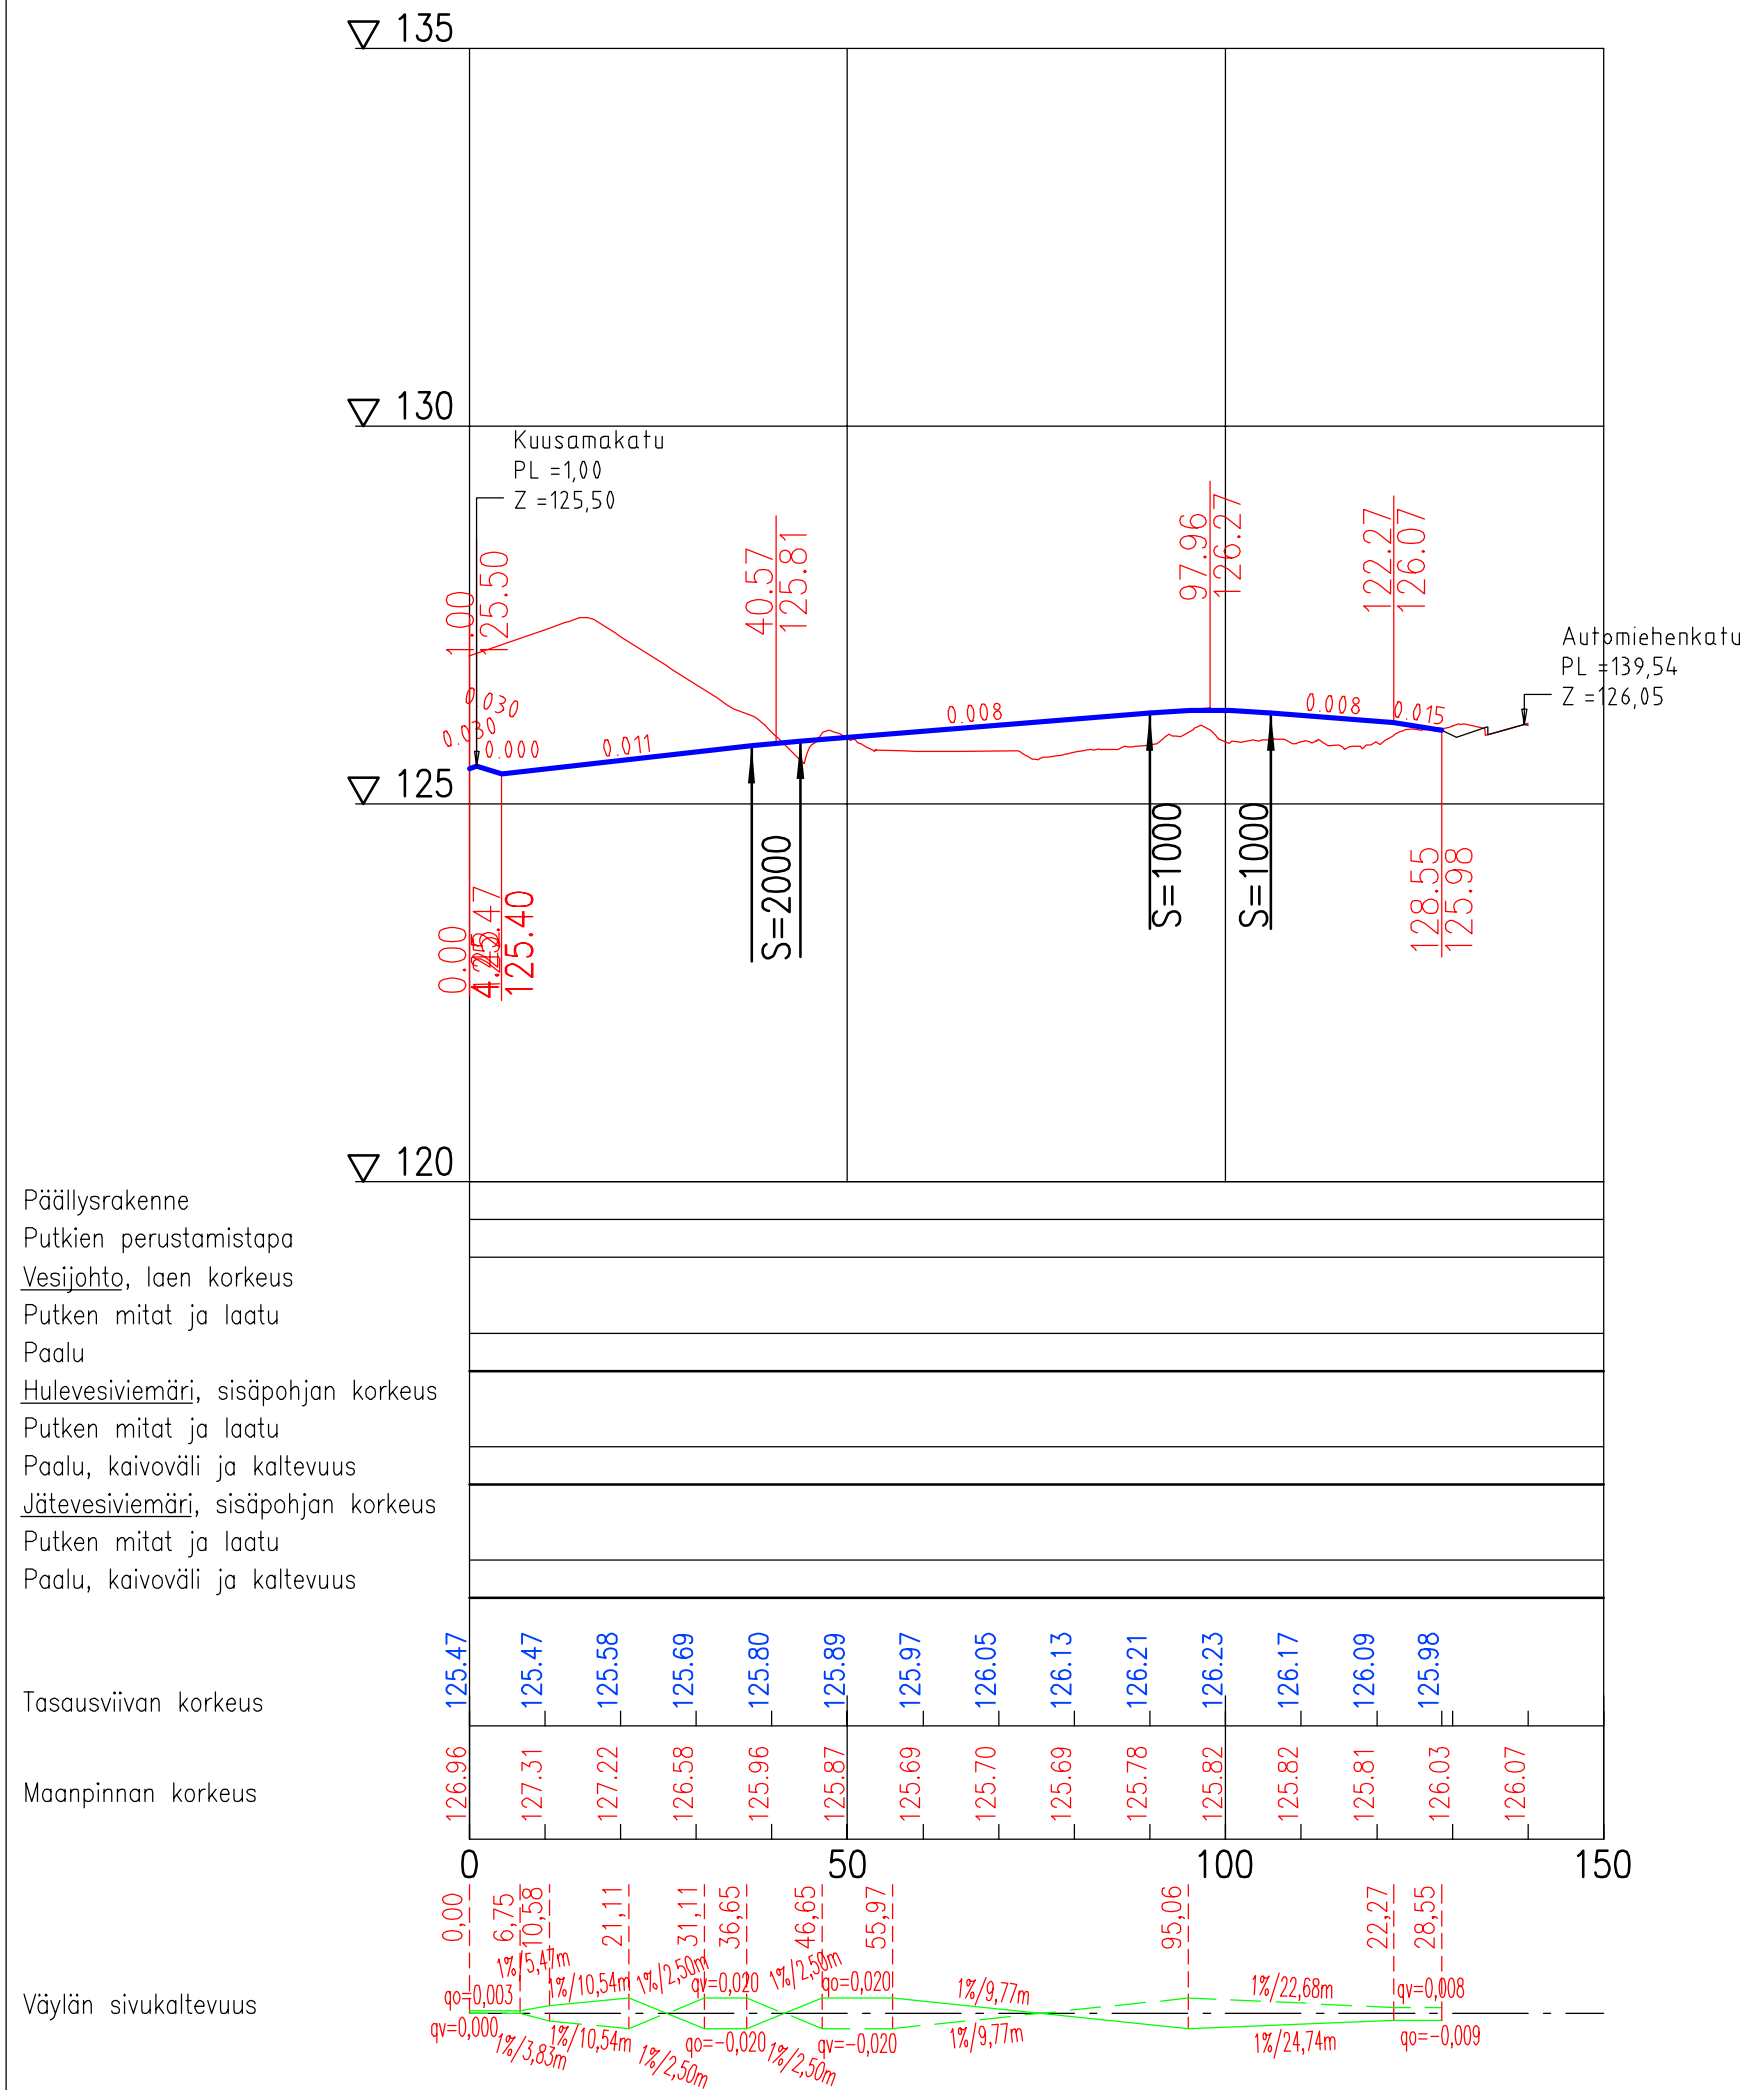

Tässä suunnitelmassa on käytetty ETRS-GK24/N2000 taso- ja korkeuskoordinaatistoa

**TAMPEREEN KAUPUNKI**  
 KAUPUNKIYMPÄRISTÖN PALVELUALUE

## LAKALAIVANRAITTI

### LAKALAIVA

KATUSUUNNITELMA, VERSIO 3  
 PITUUSLEIKKAUS 1:1000/1:100  
 POIKKILEIKKAUS 1:100

Kuntatekniikan suunnittelu

Piirt.	Mikko Kielo
Suunn.	Mikko Kielo
Tark.	Jouni Sivenius

Diaarinumero:	
TRE:x/x.x/x/x	
Tark. Liik.	Katri Jokela
Tark. Katu	Mikko Vainiomäki
Tark. Hule	-
Tark. Geo	-
Pvm.	12.3.2025

Piir.n:o 1/22855/2