
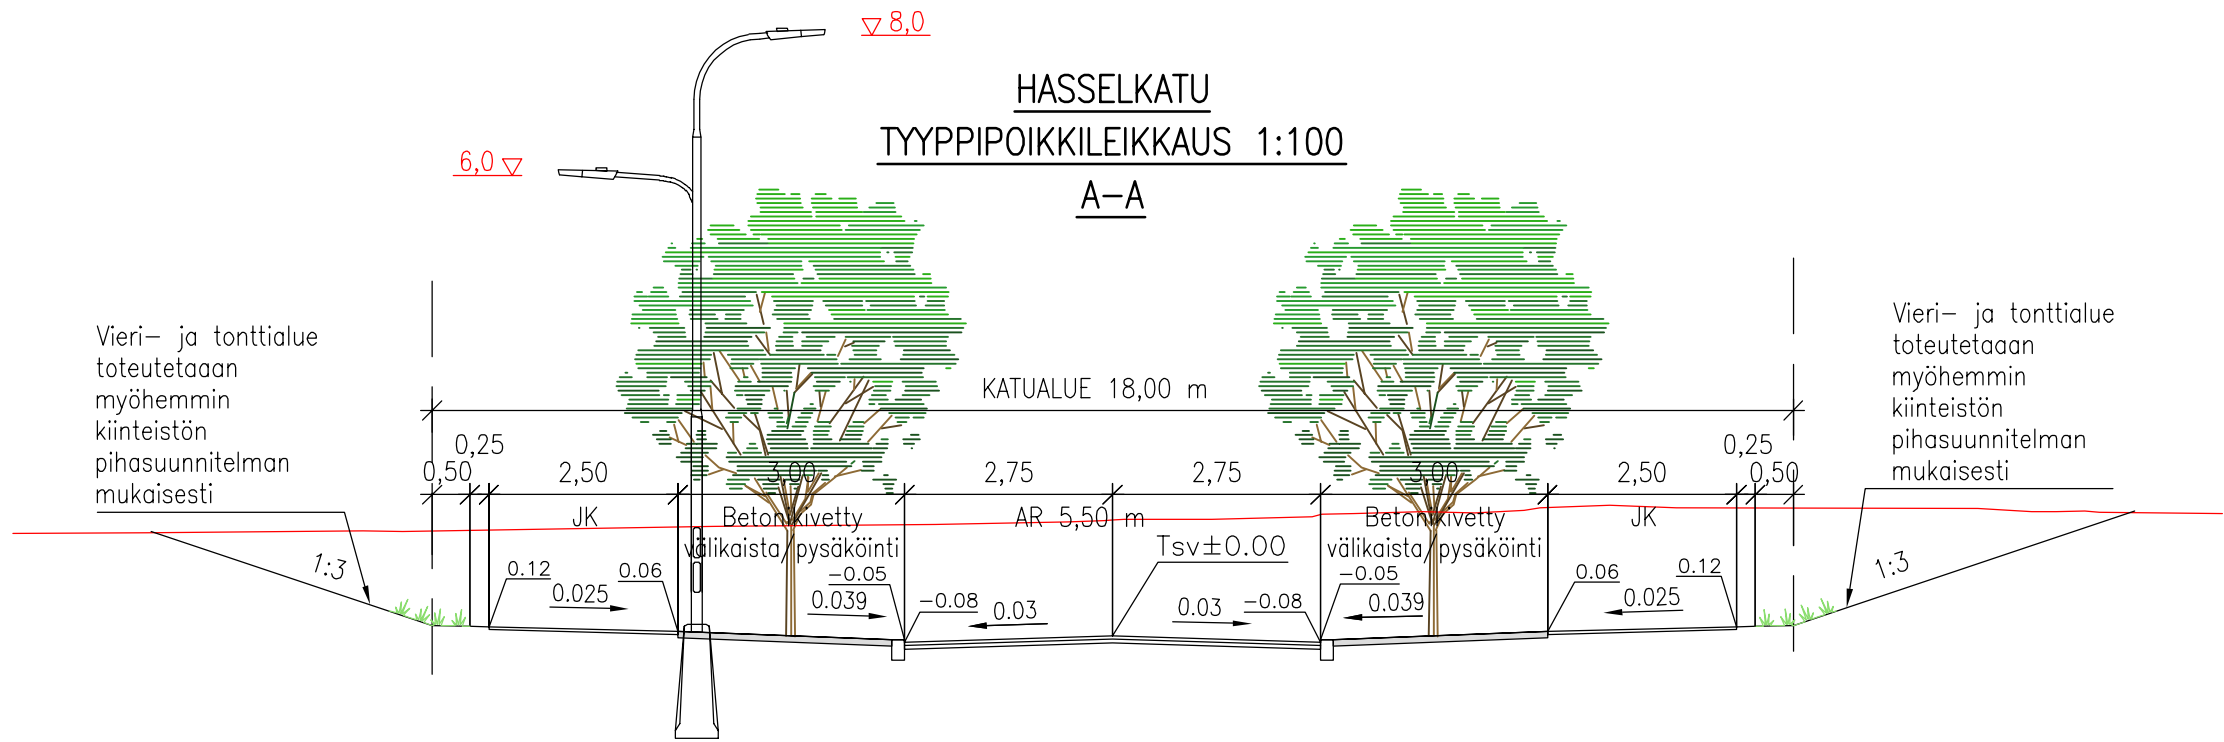
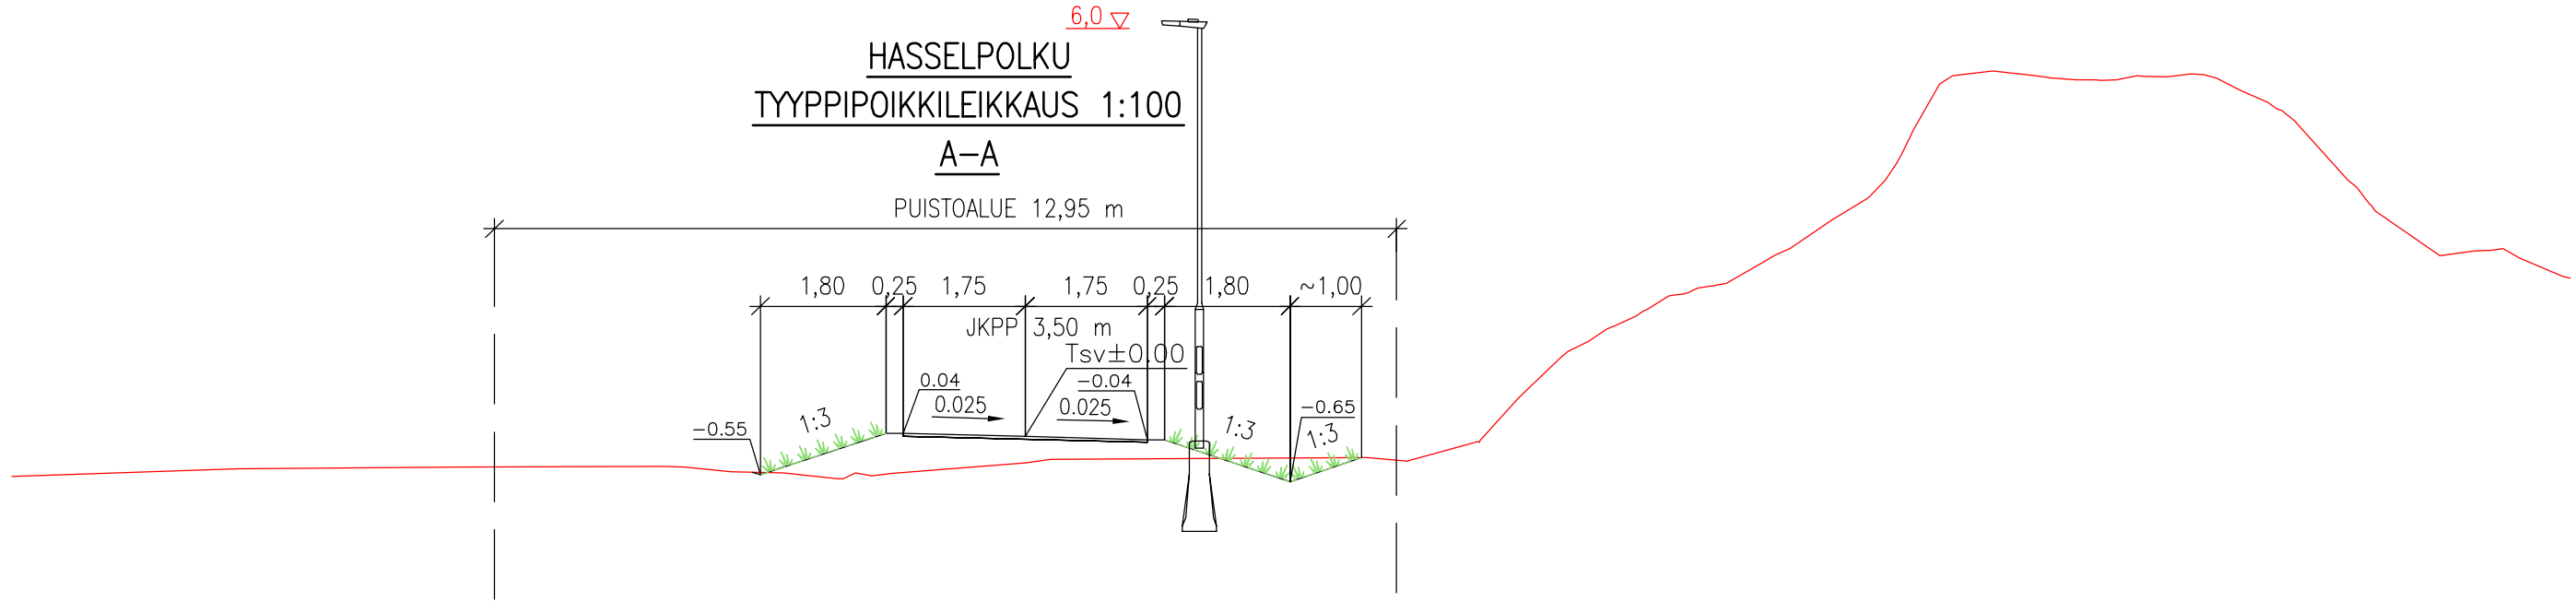


Hasselpolku ja Hasselkatu

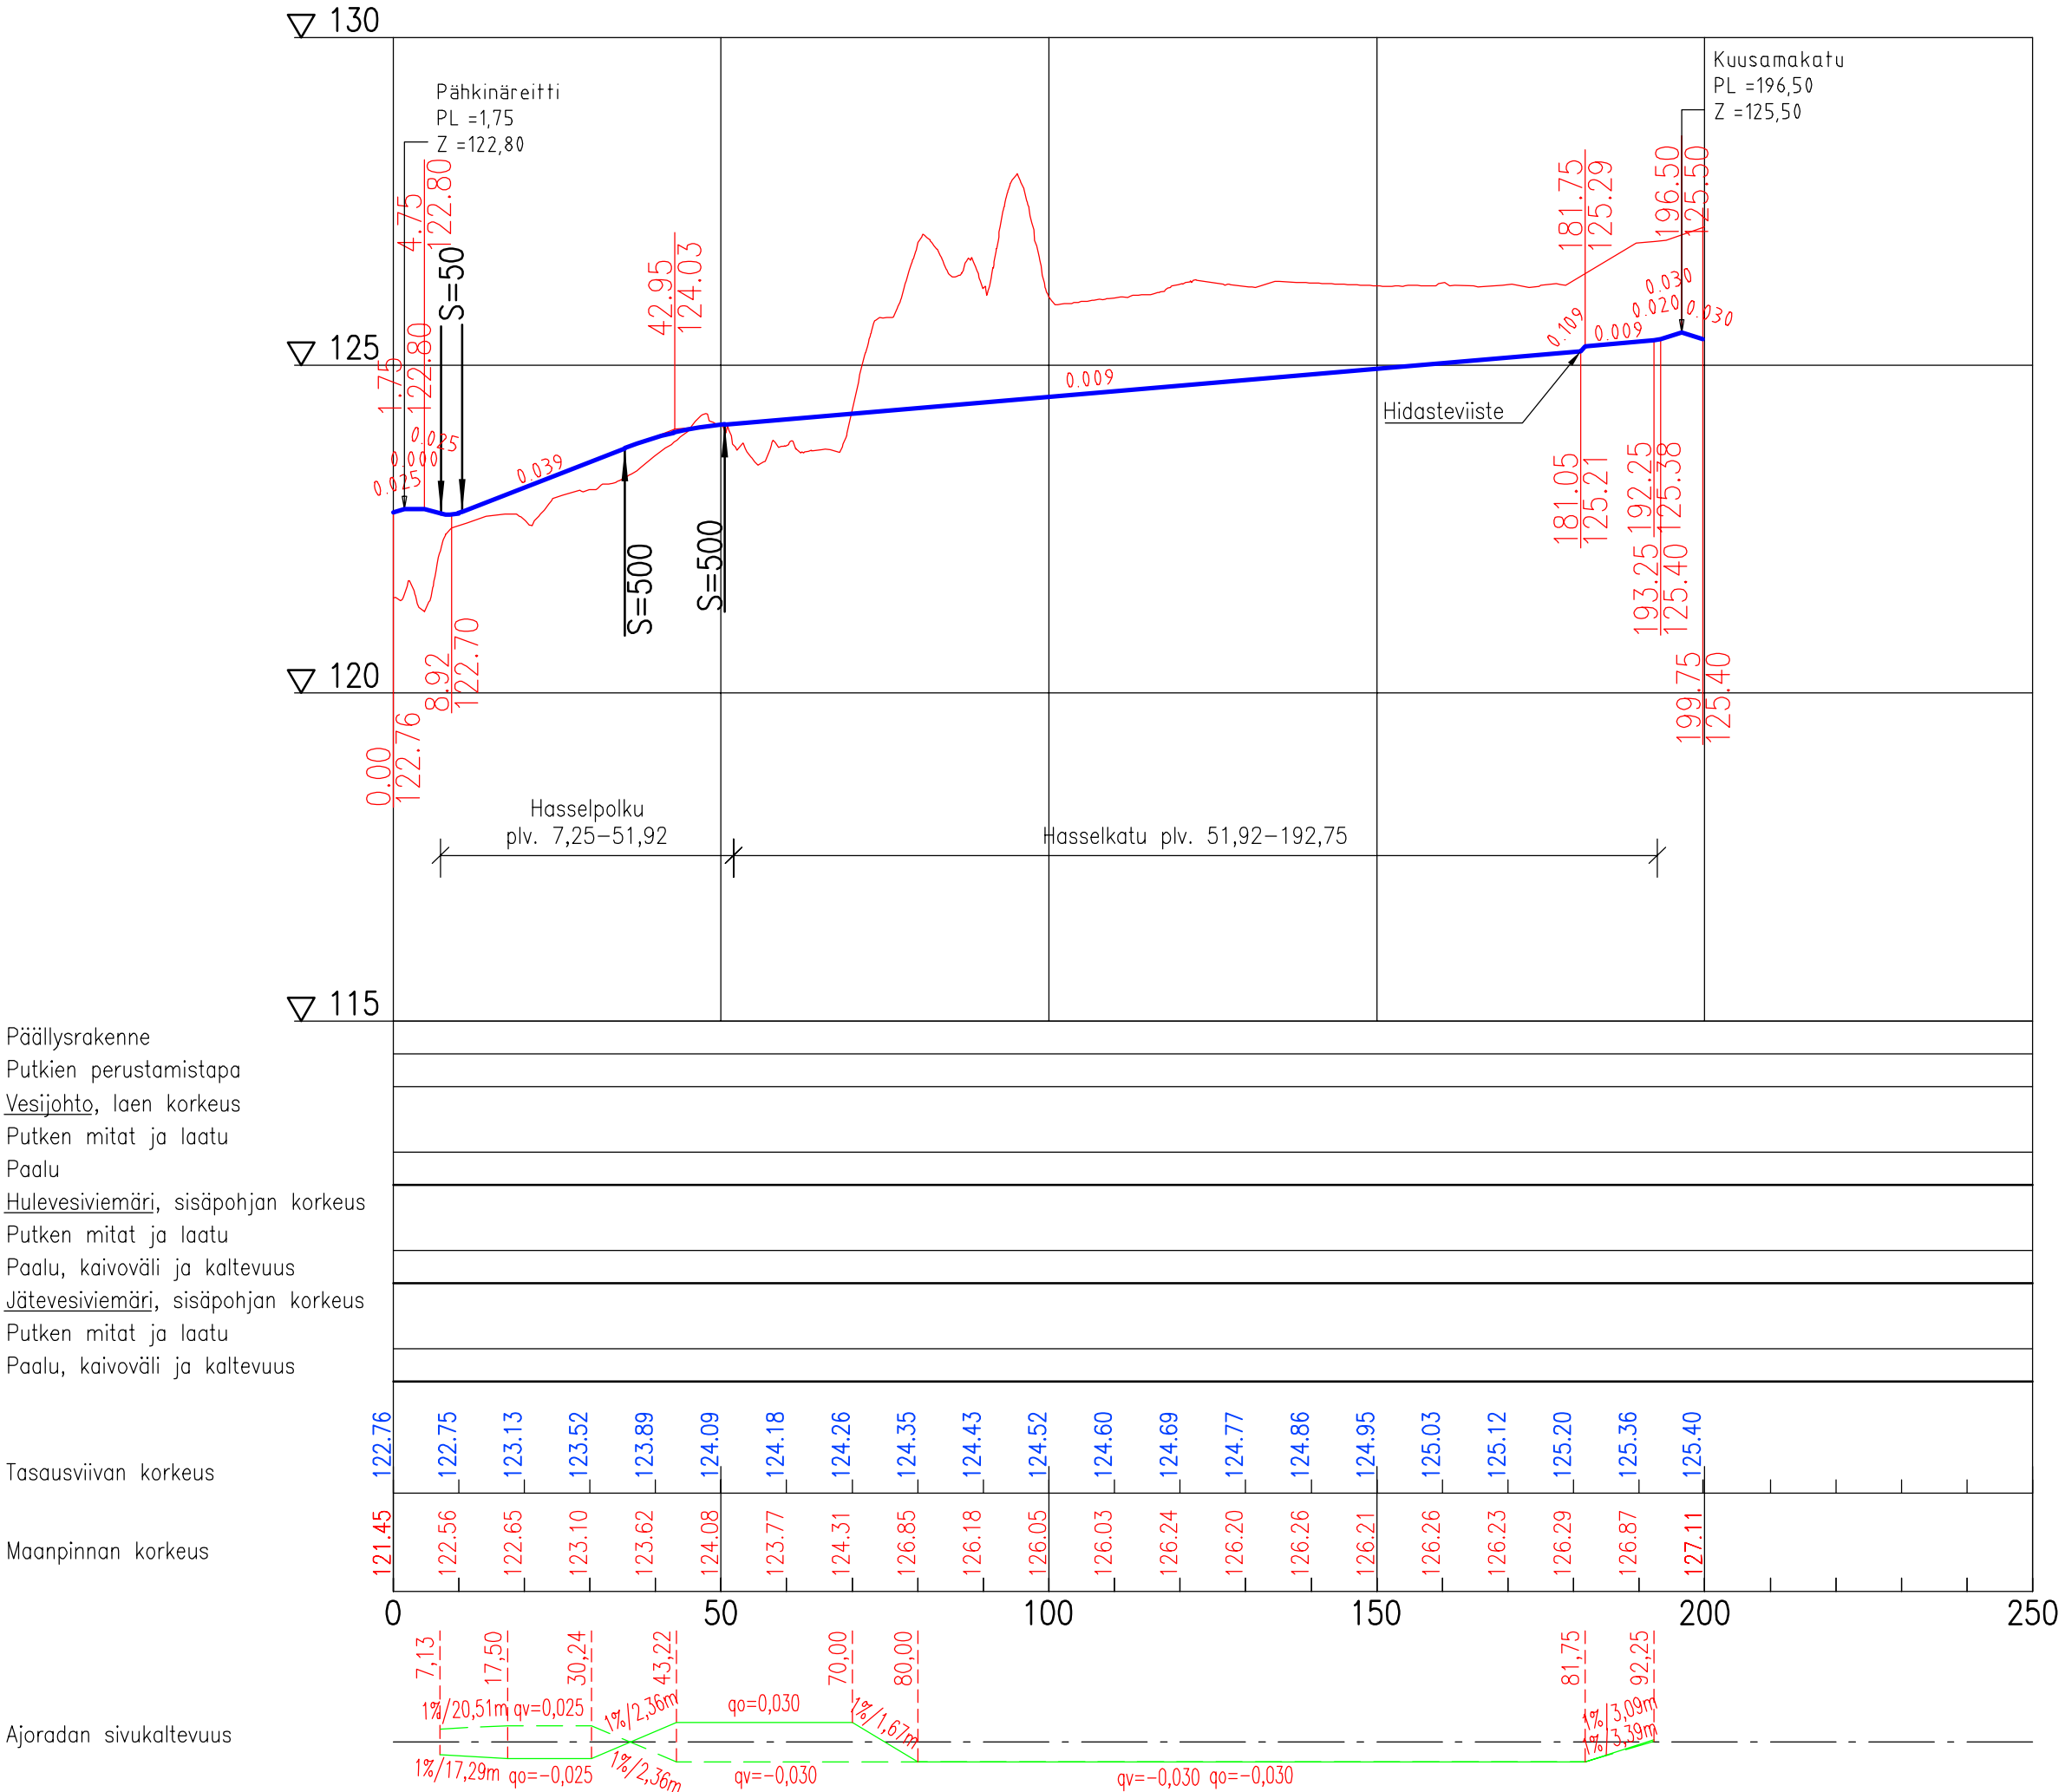

Tässä suunnitelmassa on käytetty ETRS-GK24/N2000 taso- ja korkeuskoordinaatistoa

 TAMPEREEN KAUPUNKI KAUPUNKIYMPÄRISTÖN PALVELUALUE		Diaarinumero: TRE:x/x.x.x/x	
HASSELPOLKU HASSELKATU	22851	Tark. Liik.	Katri Jokela
	22852	Tark. Katu	Mikko Vainiomäki
		Tark. Hule	–
		Tark. Geo	–
LAKALAIVA, PELTOLAMMI		Pvm.	12.3.2025
KATU- JA PUISTOSUUNNITELMA, VERSIO 3			
PITUUSLEIKKAUS 1:1000/1:100			
POIKKILEIKKAUKSET 1:100			
Kuntatekniikan suunnittelu	Piirt.	Mikko Kielo	18/22851/2 1/22852/2
	Suunn.	Mikko Kielo	
	Tark.	Jouni Sivenius	
		Piir.n:o	