

	Nopeusrajoitus 20 km/h
	Nopeusrajoitus 30 km/h
	Nopeusrajoitus 40 km/h
	Nopeusrajoitus 50 km/h
	Nopeusrajoitus 60 km/h
	Nopeusrajoitus 70 km/h
	Liikenteenrauhottamiskohde
	Liikennevaloliittymä
	Raide
	Aluerajaus
	Suunnitelmakartan rajaus ja numer



TAMPEREEN KAUPUNKI
KAUPUNKIYMPÄRISTÖN PALVELUALUE

Kaupunkiympäristön
suunnittelu

ASUINALUEEN NOPEUSRAJOITUSMUUTOS

VAIHE 1
ALA-PISPALA, AMURI, FINLAYSON, HYHKY, JUSSINKYLÄ, KAAKINMAA, KYTTÄLÄ, NALKALA, PYYNIKKI, RATINA, SANTALAHTI, SÄRKÄNNIEMI, TAHMELA, TAMMERKOSKI, TAMPELLA, YLÄ-PISPALA


LIIKENTEENRAUHOITAMISKOHTEET (YLA 29.6.2020) JA VAIHEEN 1 TOIMENPITEIDEN SJAINTI

YLEISKARTTA 1:11000

Liikennejärjestelmän suunnittelu

Piirt.	Mira Sirén
Suunn.	Mira Sirén
Tark.	Heljä Aarnikko

Ylan päätös:	
Suunnittelupäällikön päätös:	
/ §	
Muutos	
Tark.	
Hyv.	
Pvm.	26.11.2021
Korvaa piir.n:o	
Ark.n:o	
Piir.n:o	1/21695

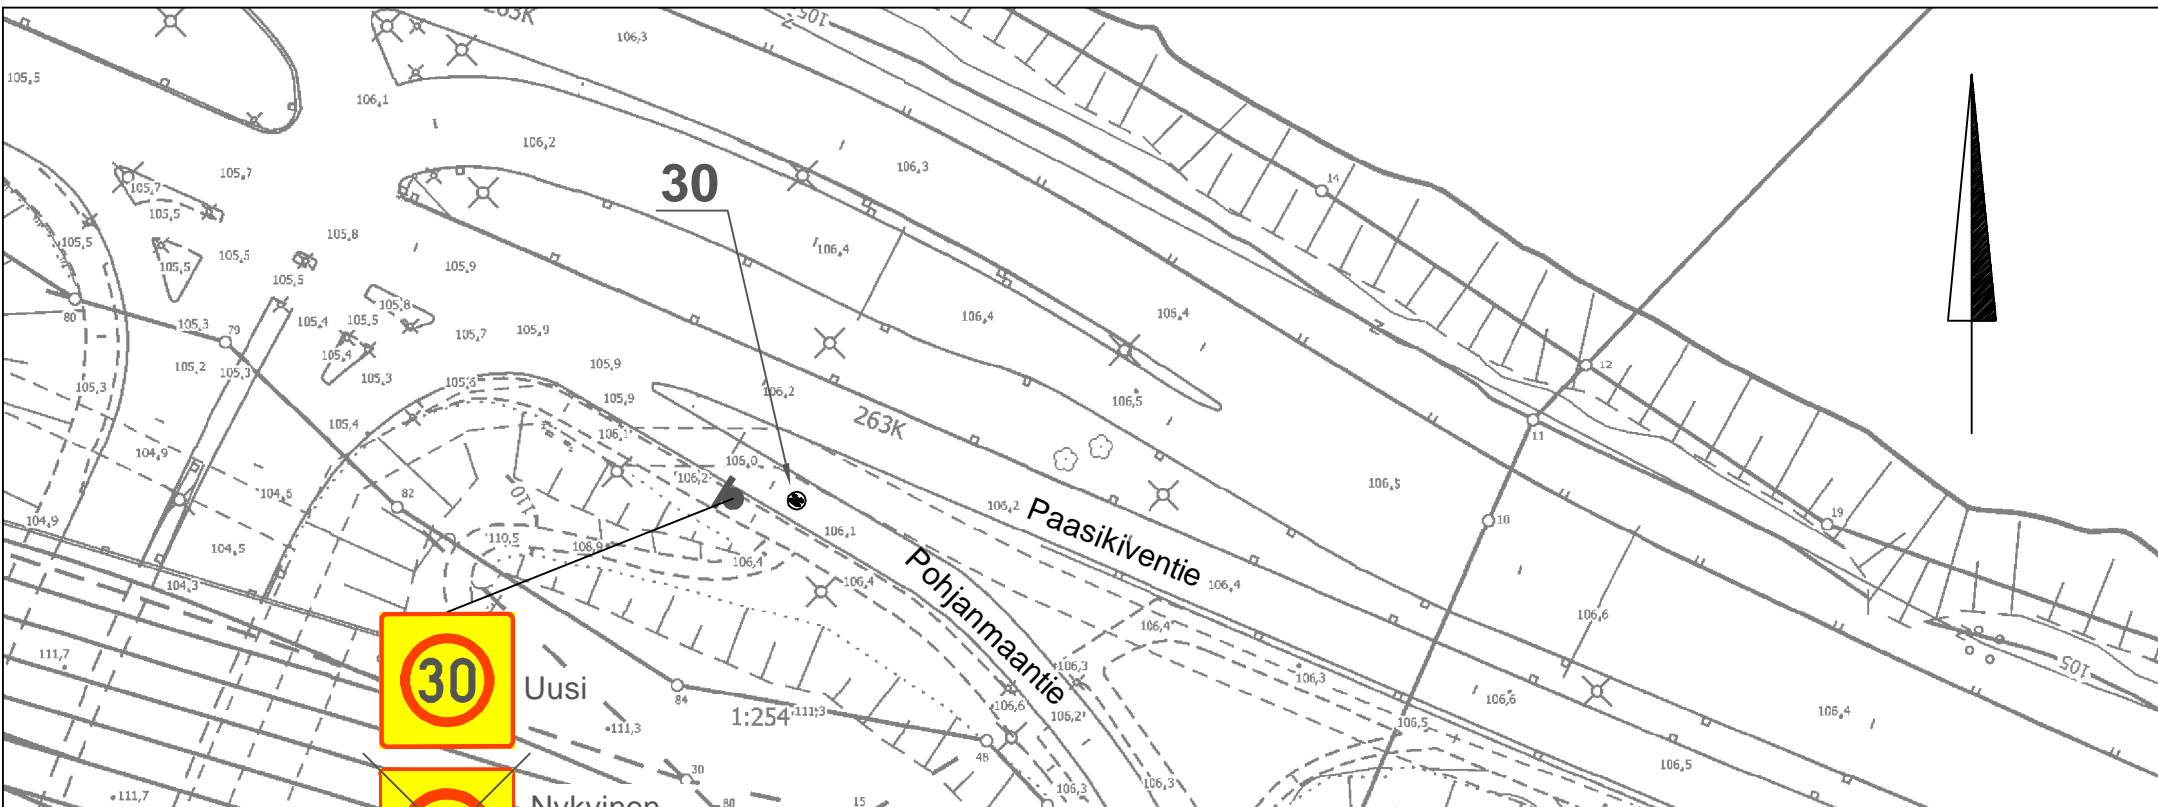

Uusi



Nykyinen poistetaan



TAMPEREEN KAUPUNKI
KAUPUNKIYMPÄRISTÖN PALVELUALUE

Kaupunkiympäristön suunnittelu

POHJANMAANTIE

ALUENOPEUSRAJOITUSMUUTOS

HYHKY

LIKENNEMERKKI- JA AJORATAMERKINTÄSUUNNITELMA

ASEMAPIIRUSTUS 1:1000

Ylan päätös:

Suunnittelupäällikön päätös:


/ §

Muutos	
Tark.	
Hyv.	
Pvm.	12.11.2021
Korvaa piir.n:o	
Ark.n:o	

Liikennejärjestelmän suunnittelu

Piirt.	Mira Sirén
Suunn.	Mira Sirén
Tark.	Heljä Aarnikko

Piir.n:o	1/21695/1
----------	-----------

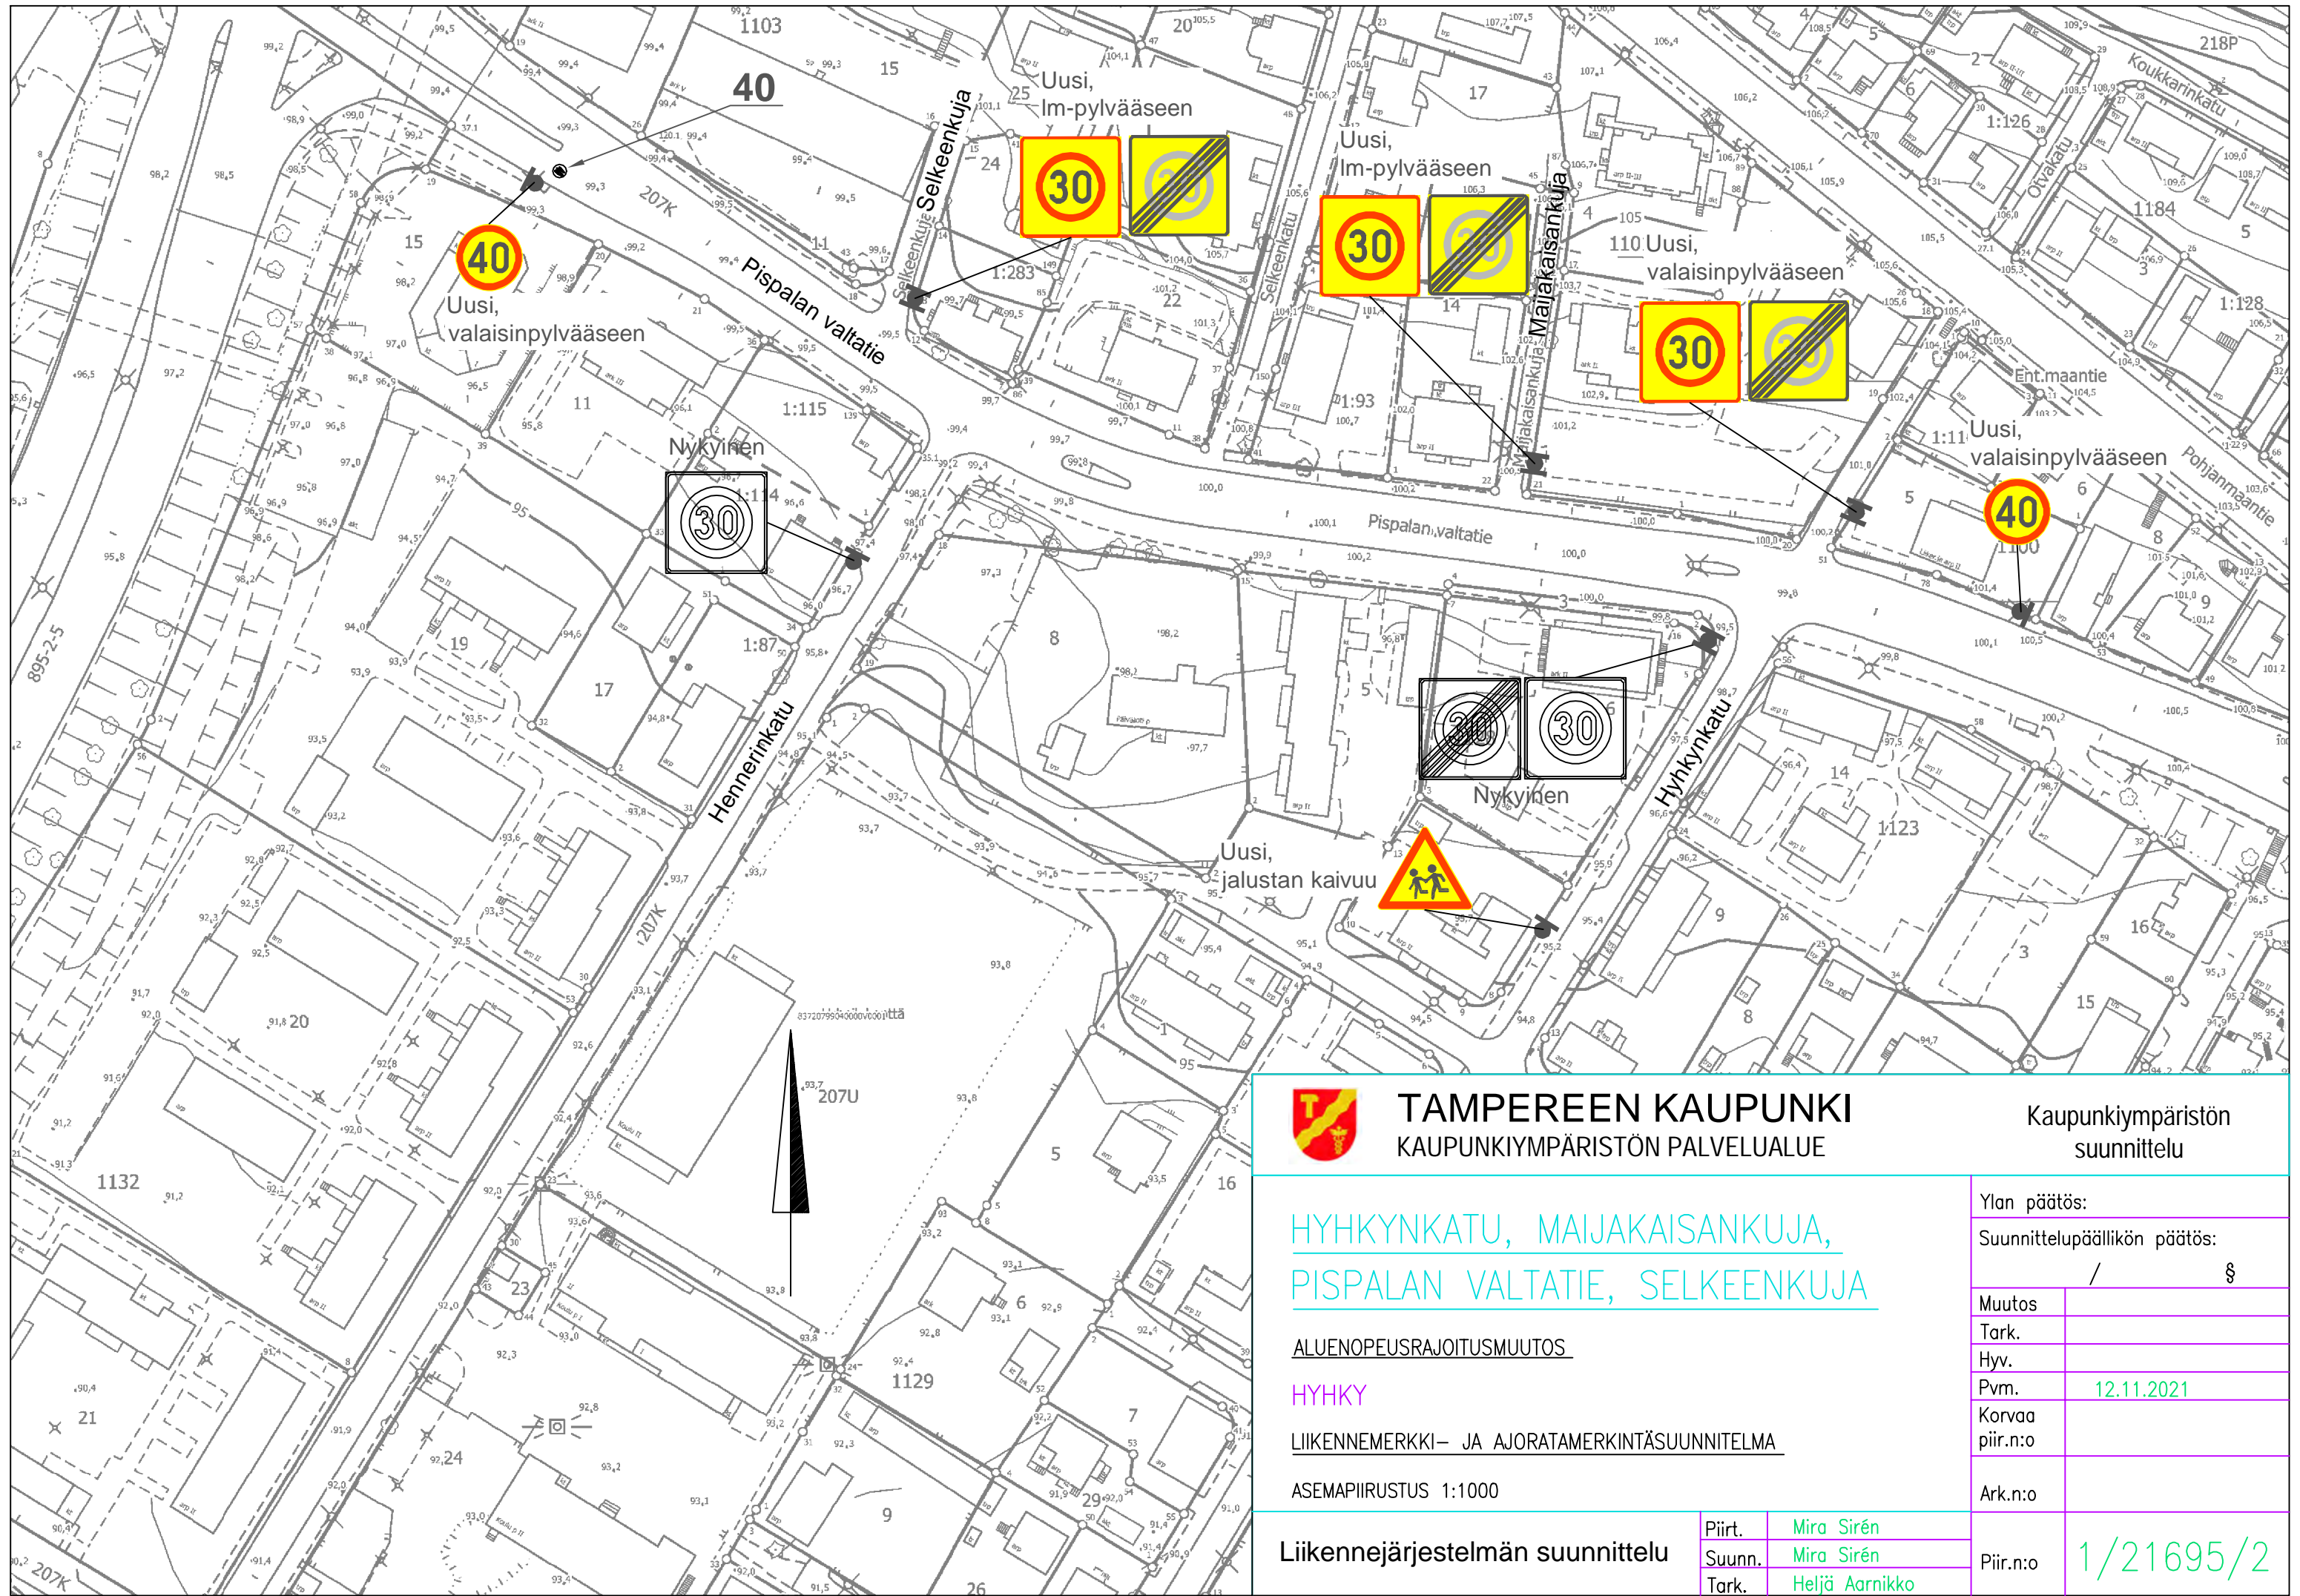

TAMPEREEN KAUPUNKI
KAUPUNKIYMPÄRISTÖN PALVELUALUE

Kaupunkiympäristön
suunnittelu

HYHKYNKATU, MAIJAKAISANKUJA,
PISPALAN VALTATIE, SELKEENKUJA

ALUENOPEUSRAJOITUSMUUTOS

HYHKY


LIIKENNEMERKKI- JA AJORATAMERKINTÄSUUNNITELMA

ASEMAPIIRUSTUS 1:1000

Liikennejärjestelmän suunnittelu

Piirt.	Mira Sirén
Suunn.	Mira Sirén
Tark.	Heljä Aarnikko

Ylan päätös:	
Suunnittelupäällikön päätös:	/ §
Muutos	
Tark.	
Hyv.	
Pvm.	12.11.2021
Korvaa piir.n:o	
Ark.n:o	
Piir.n:o	1/21695/2

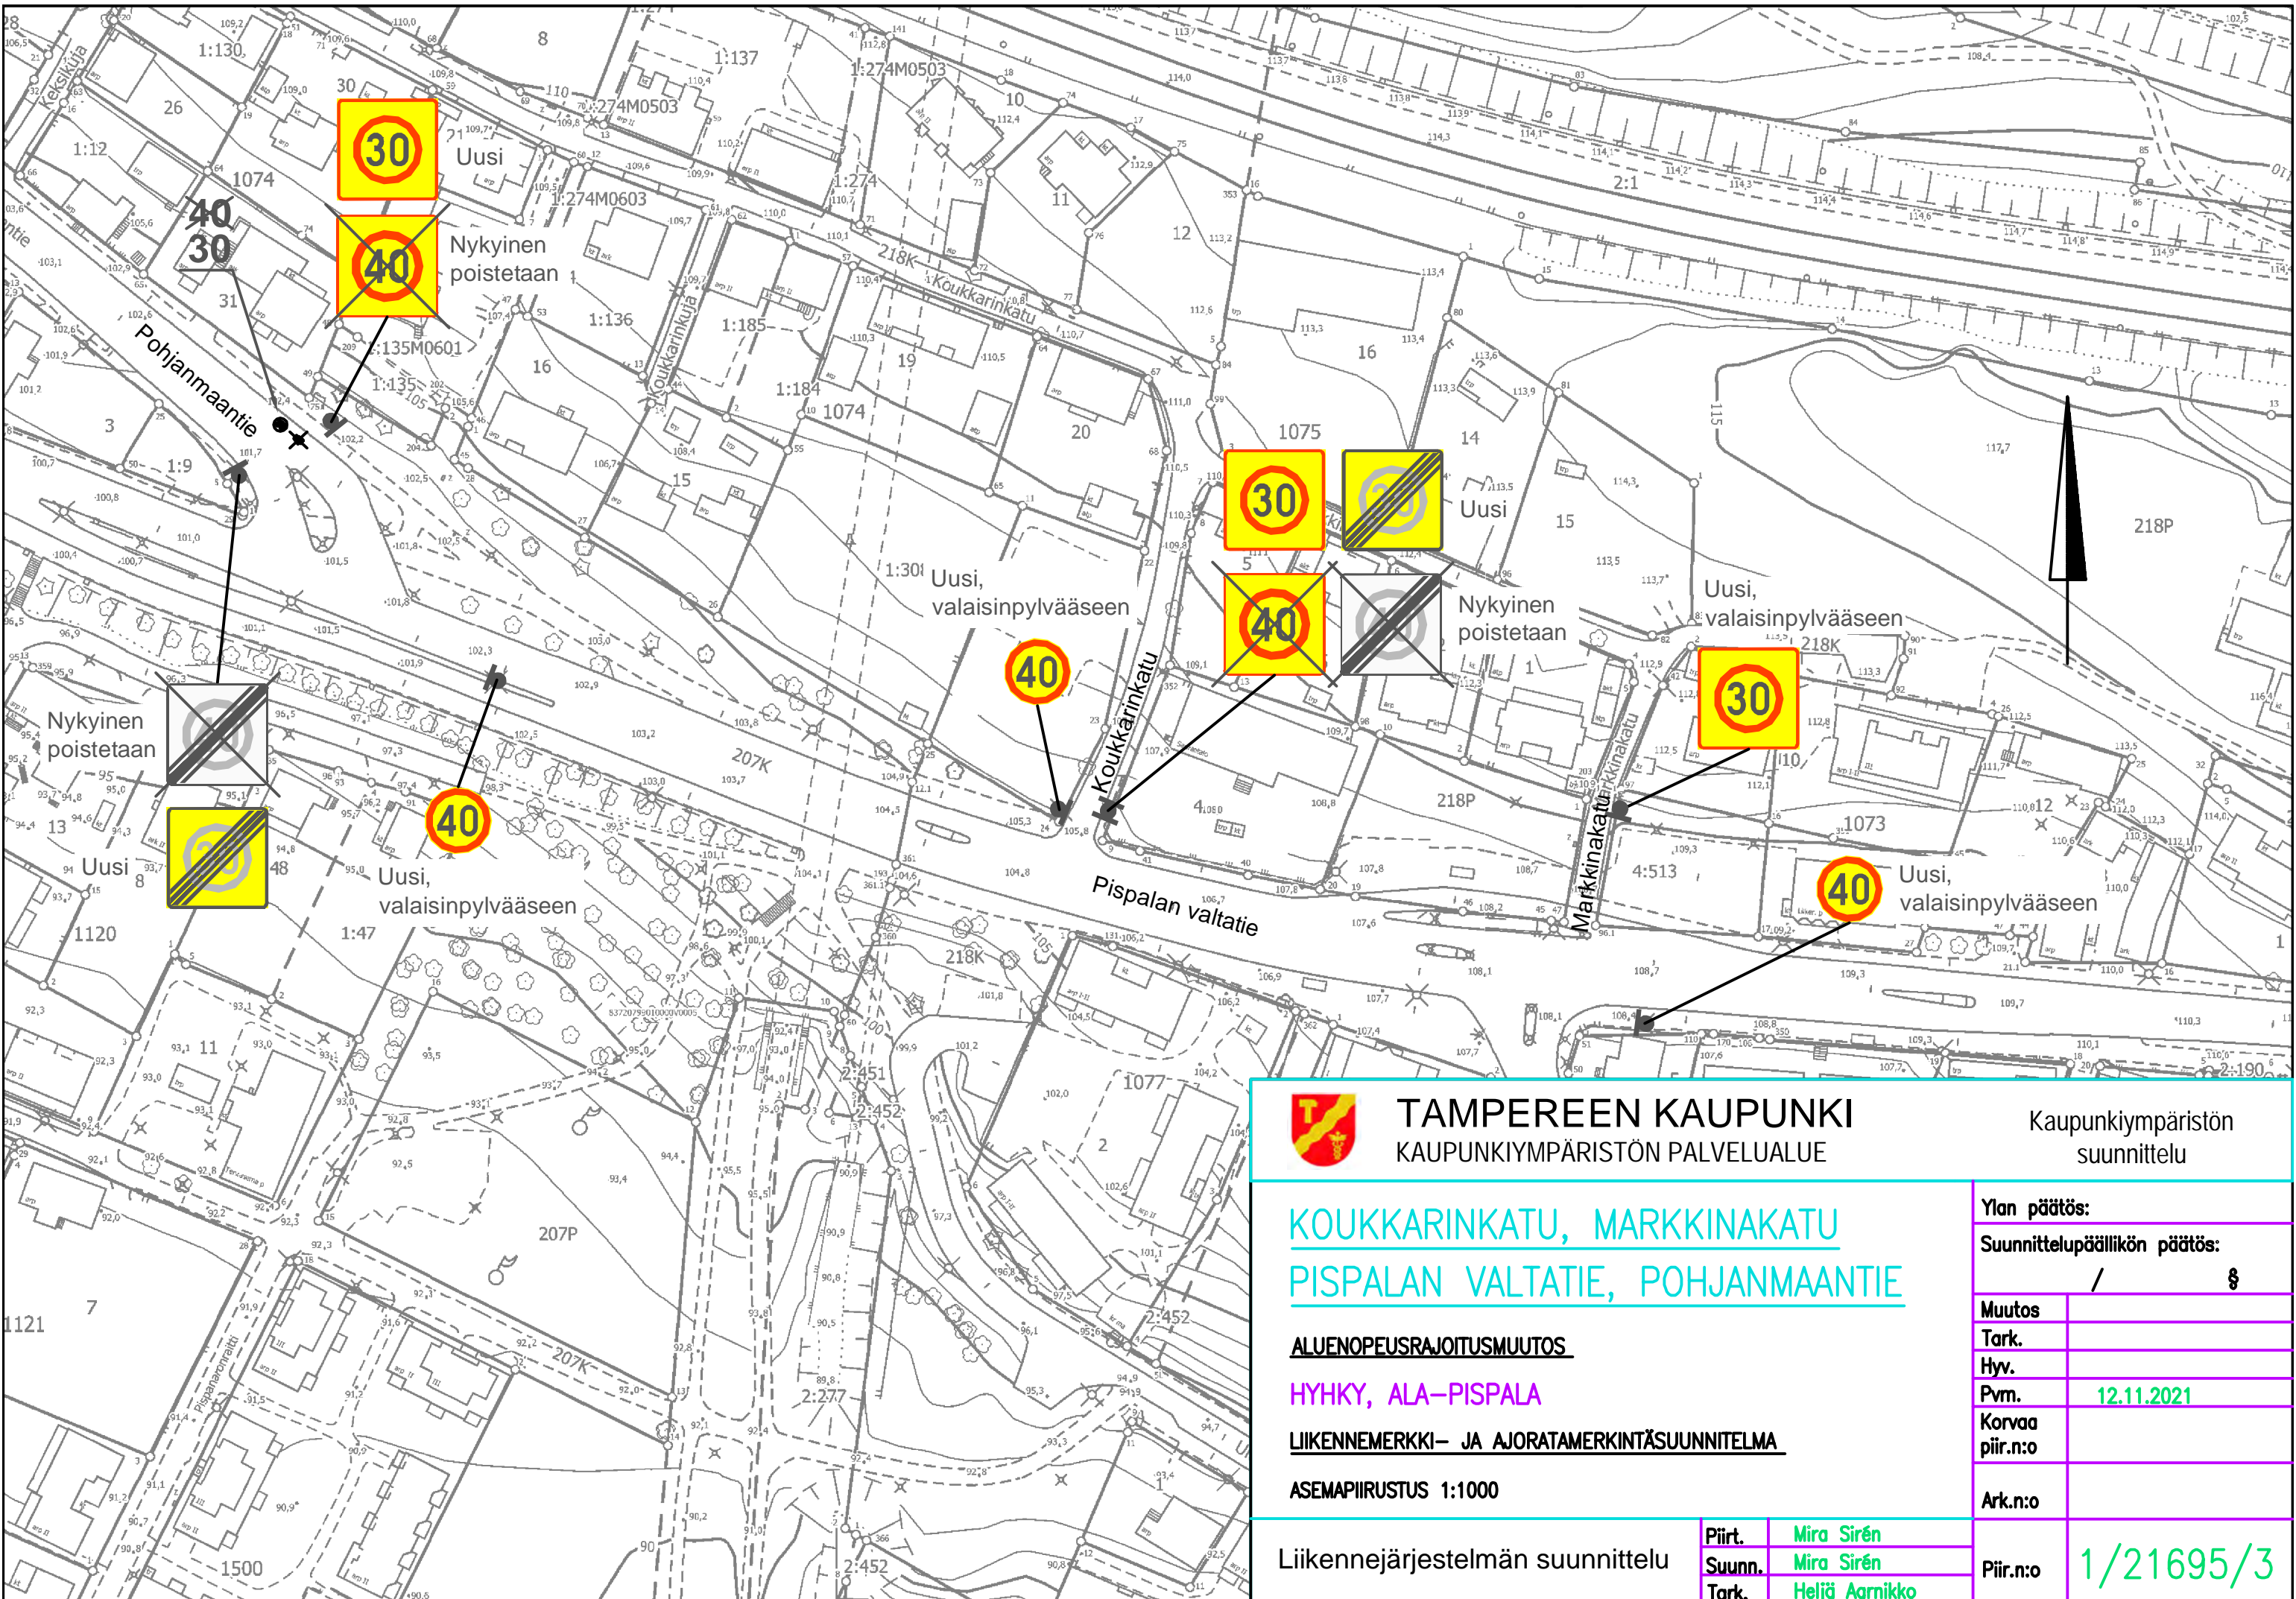



KOUKKARINKATU, MARKKINAKATU
PISPALAN VALTATIE, POHJANMAANTIE

ALUENOPEUSRAJOITUSMUUTOS
HYHKY, ALA-PISPALA
LIKENNEMERKKI- JA AJORATAMERKINTÄSUUNNITELMA
 ASEMAPIIRUSTUS 1:1000

Liikennejärjestelmän suunnittelu

Piirt.	Mira Sirén
Suunn.	Mira Sirén
Tark.	Heljä Aarnikko

Ylan päätös:	
Suunnittelupäällikön päätös: / §	
Muutos	
Tark.	
Hv.	
Pvm.	12.11.2021
Korvaa piir.n:o	
Ark.n:o	
Piir.n:o	1/21695/3

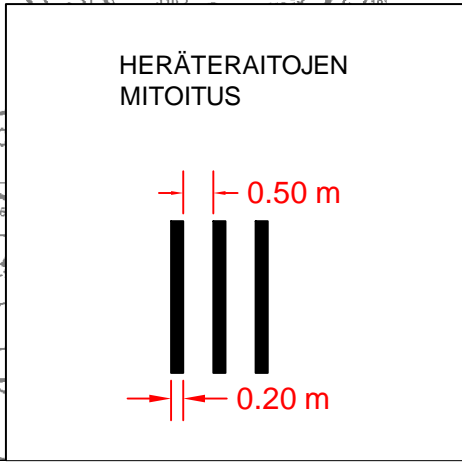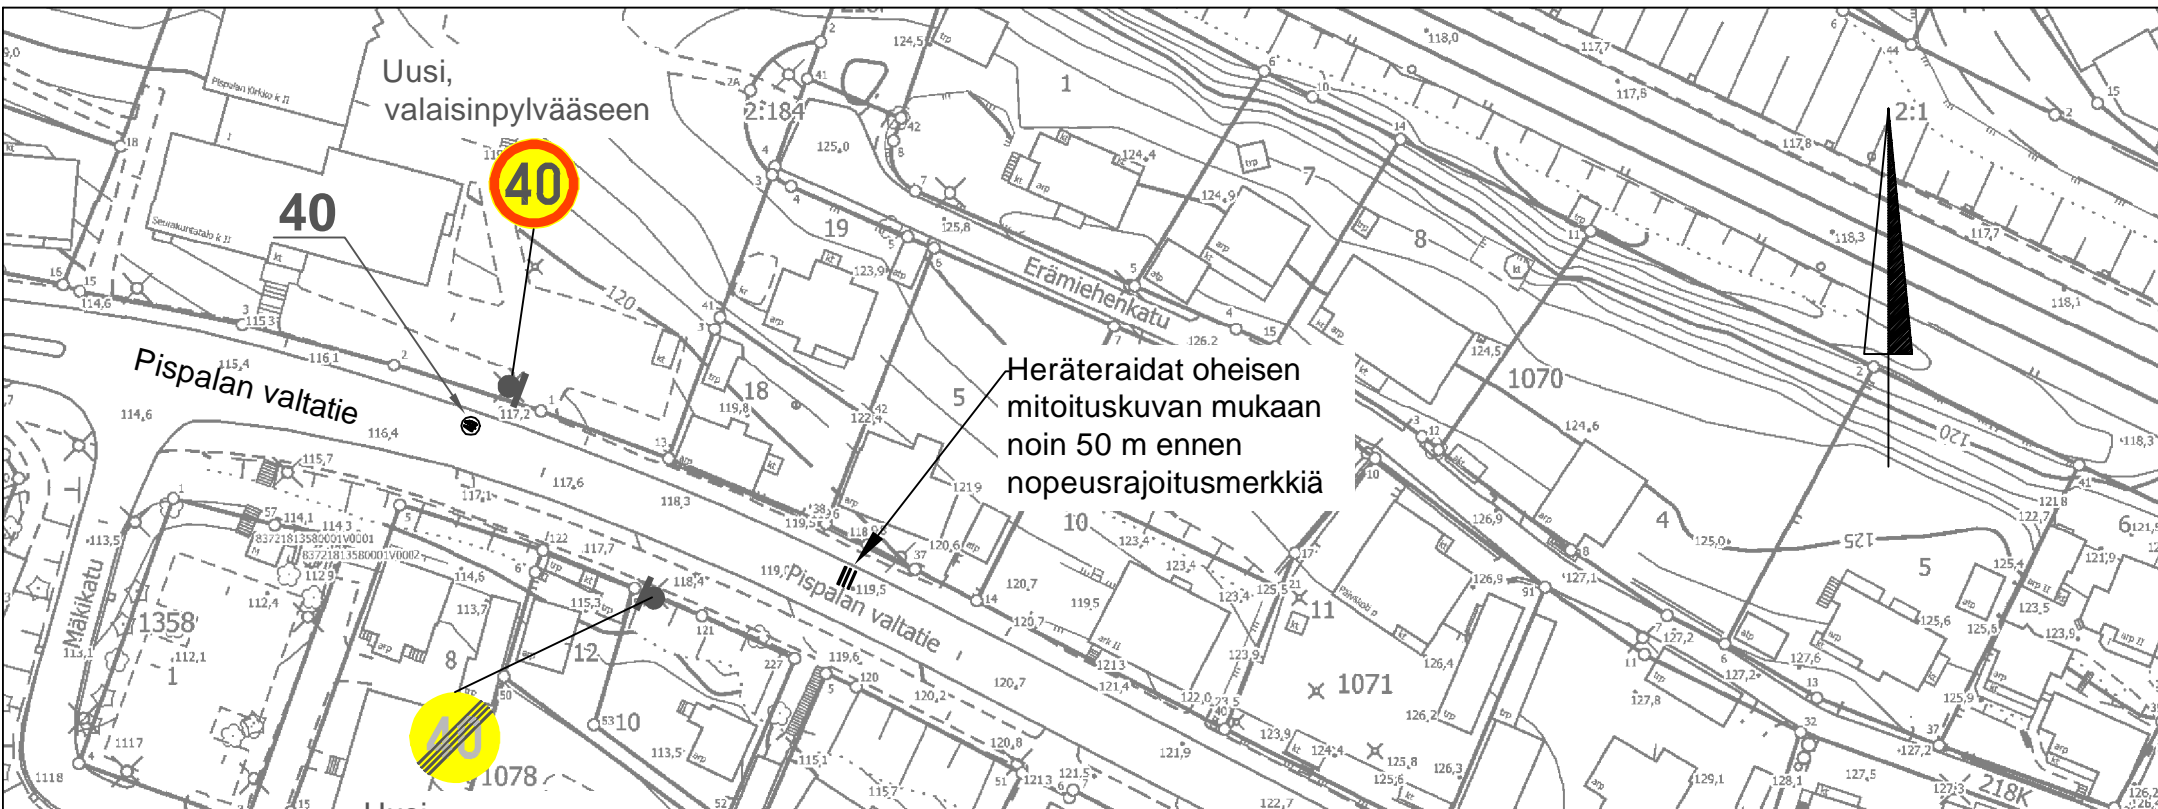

TAMPEREEN KAUPUNKI
KAUPUNKIYMPÄRISTÖN PALVELUALUE

Kaupunkiympäristön
suunnittelu

PISPALAN VALTATIE

ALUENOPEUSRAJOITUSMUUTOS

ALA-PISPALA

LIIKENNEMERKKI- JA AJORATAMERKINTÄSUUNNITELMA

ASEMAPIIRUSTUS 1:1000


Liikennejärjestelmän suunnittelu

Piirt.	Mira Sirén
Suunn.	Mira Sirén
Tark.	Heljä Aarnikko

Ylan päätös:
Suunnittelupäällikön päätös:
/ §

Muutos	
Tark.	
Hyv.	
Pvm.	12.11.2021
Korvaa piir.n:o	
Ark.n:o	

Piir.n:o 1/21695/4

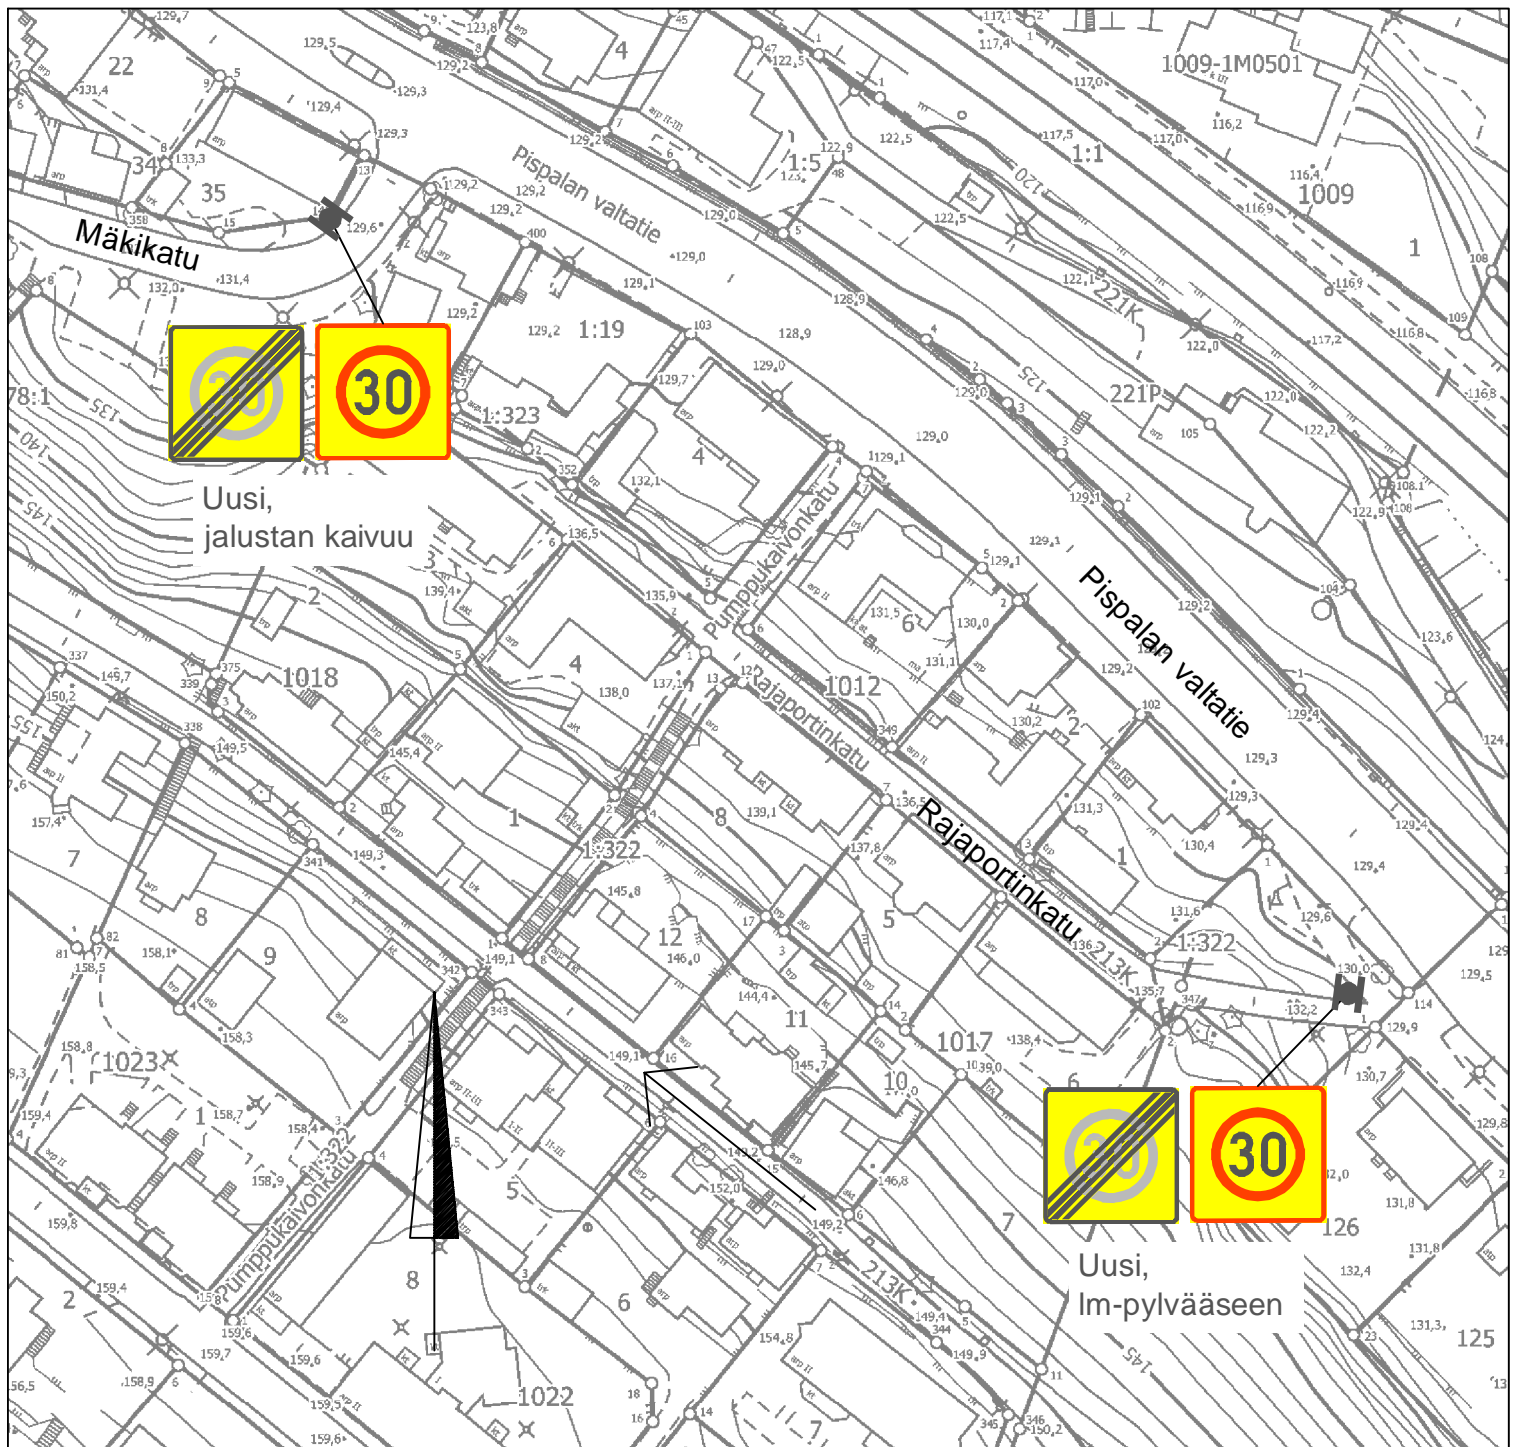

TAMPEREEN KAUPUNKI
KAUPUNKIYMPÄRISTÖN PALVELUALUE

Kaupunkiympäristön
suunnittelu

MÄKIKATU, RAJAPORTINKATU

ALUENOPEUSRAJOITUSMUUTOS

YLÄ-PISPALA

LIIKKENEMERKKI- JA AJORATAMERKINTÄSUUNNITELMA

ASEMPIIRUSTUS 1:1000

Ylan päätös:

Suunnittelupäällikön päätös:

/ §

Muutos

Tark.

Hyv.

Pvm.

12.11.2021

Korvaa
piir.n:o

Ark.n:o

Piir.n:o


1/21695/5

Liikennejärjestelmän suunnittelu

Piirt. Mira Sirén

Suunn. Mira Sirén

Tark. Heljä Aarnikko

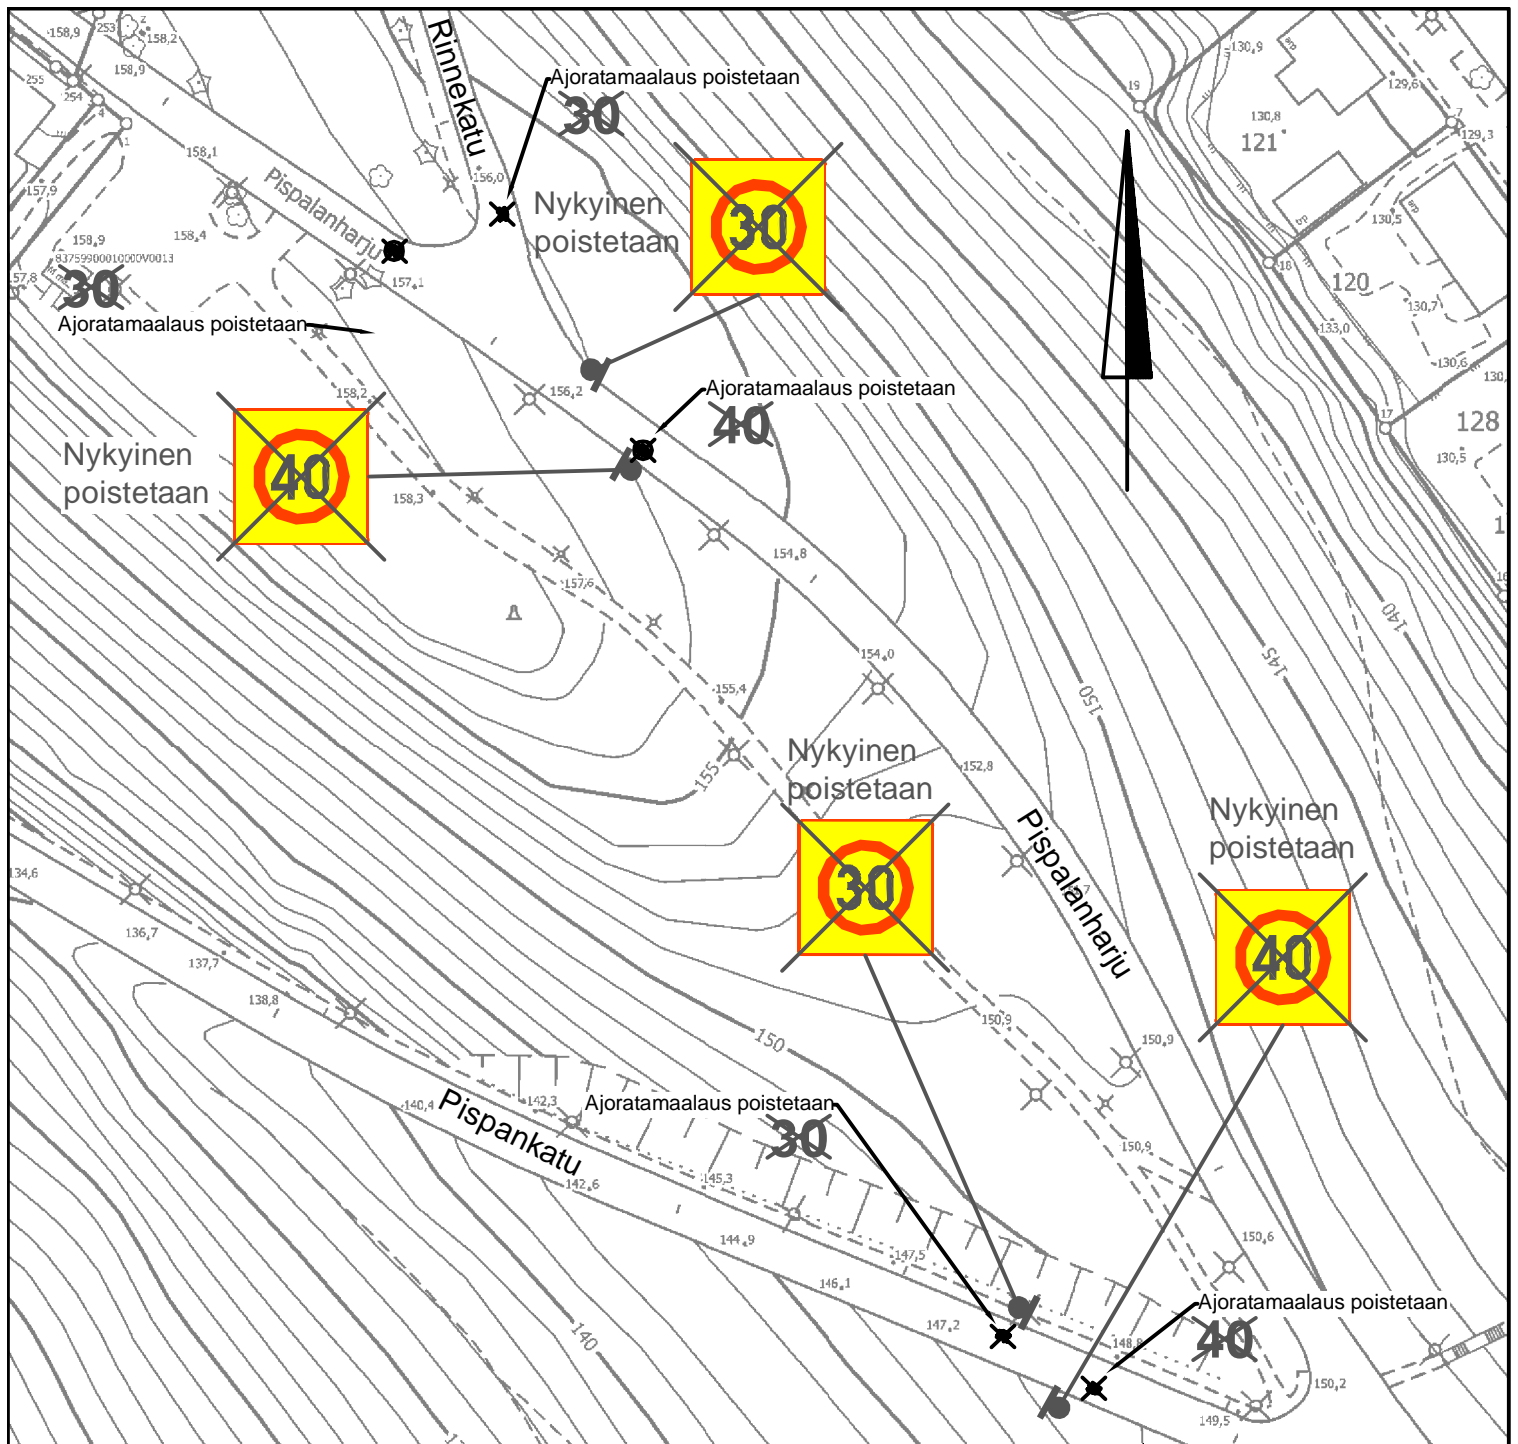

TAMPEREEN KAUPUNKI
KAUPUNKIYMPÄRISTÖN PALVELUALUE

Kaupunkiympäristön
suunnittelu

**PISPALANHARJU, PISPANKATU,
RINNEKATU**

ALUENOPEUSRAJOITUSMUUTOS

PYYNIKKI, YLÄ-PISPALA

LIKENNEMERKKI- JA AJORATAMERKINTÄSUUNNITELMA

ASEMAPIIRUSTUS 1:1000

Ylan päätös:

Suunnittelupäällikön päätös:


/ §

Muutos	
Tark.	
Hyv.	
Pvm.	15.11.2021
Korvaa piir.n:o	
Ark.n:o	

Liikennejärjestelmän suunnittelu

Piirt.	Mira Sirén
Suunn.	Mira Sirén
Tark.	Heljä Aarnikko

Piir.n:o 1/21695/6

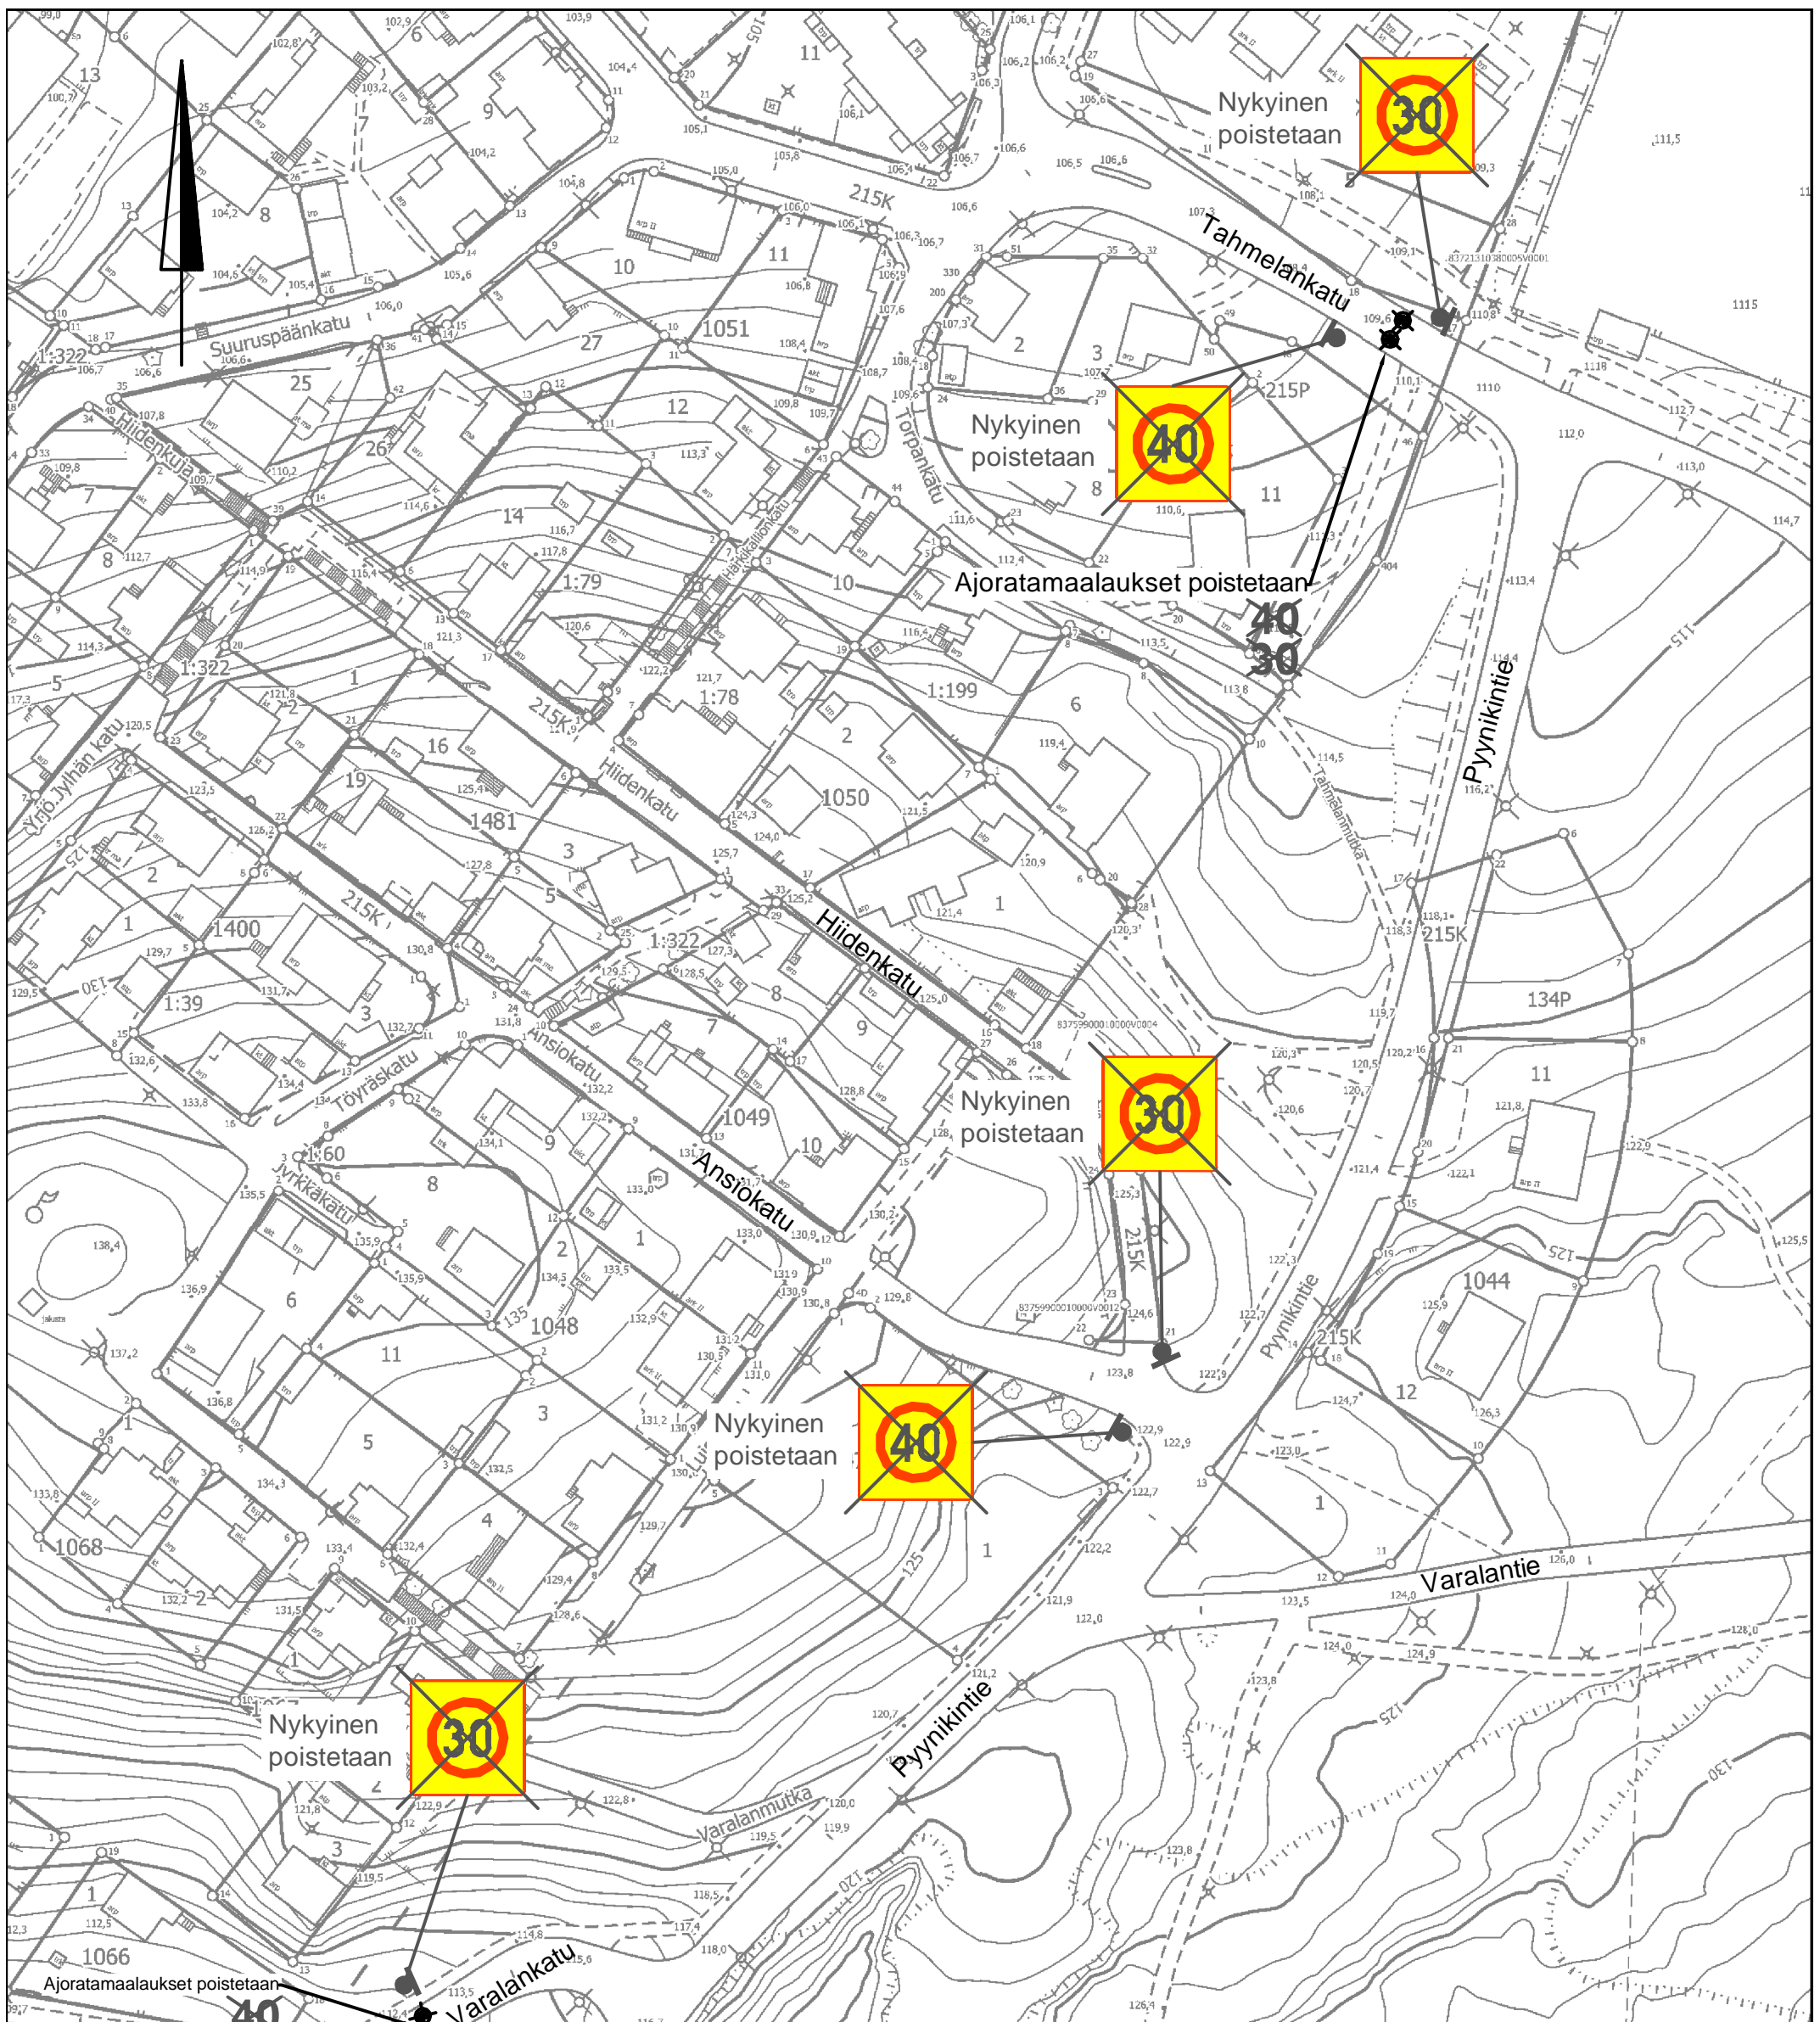

TAMPEREEN KAUPUNKI
KAUPUNKIYMPÄRISTÖN PALVELUALUE

Kaupunkiympäristön
suunnittelu

**ANSIOKATU, HIIDENKATU,
TAHMELANKATU, VARALANKATU**

ALUENOPEUSRAJOITUSMUUTOS

TAHMELA

LIIKENNERMERKKI- JA AJORATAMERKINTÄSUUNNITELMA

ASEMAPIIRUSTUS 1:1000


Liikennejärjestelmän suunnittelu

Piirt. **Mira Sirén**
Suunn. **Mira Sirén**
Tark. **Heljä Aarnikko**

Ylan päätös:
Suunnittelupäällikön päätös:
/ §

Muutos	
Tark.	
Hyy.	
Pvm.	16.11.2021
Korvaa piir.n:o	
Ark.n:o	

Piir.n:o **1/21695/7**

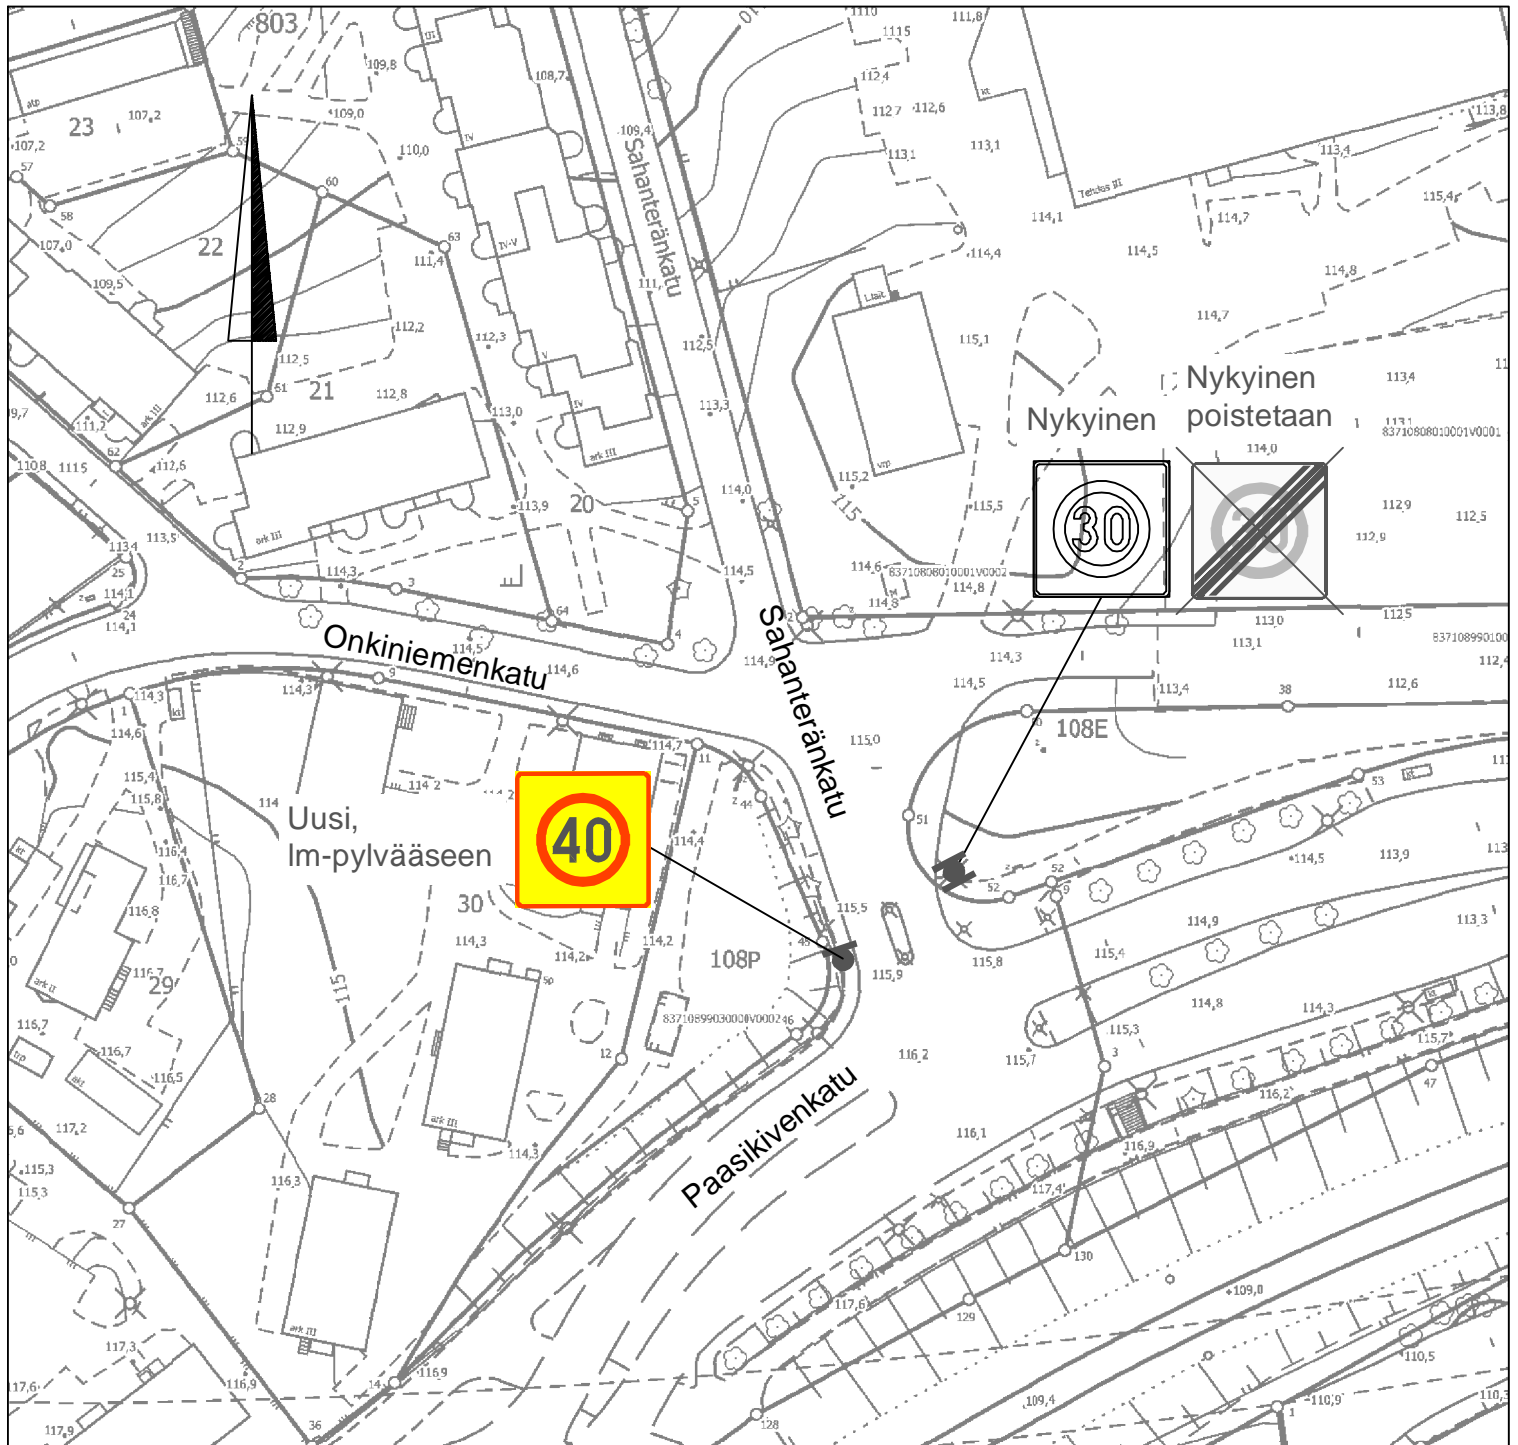

TAMPEREEN KAUPUNKI
KAUPUNKIYMPÄRISTÖN PALVELUALUE

Kaupunkiympäristön
suunnittelu

SAHANTERÄNKATU

ALUENOPEUSRAJOITUSMUUTOS

SÄRKÄNNIEMI (VIII)

LIIKENNEMERKKISUUNNITELMA

ASEMAPIIRUSTUS 1:1000

Ylan päätös:

Suunnittelupäällikön päätös:

/ §

Muutos

Tark.

Hyv.

Pvm.

17.11.2021

Korvaa
piir.n:o

Ark.n:o

Piir.n:o


1/21695/8


Liikennejärjestelmän suunnittelu

Piirt. **Mira Sirén**

Suunn. **Mira Sirén**

Tark. **Heljä Aarnikko**

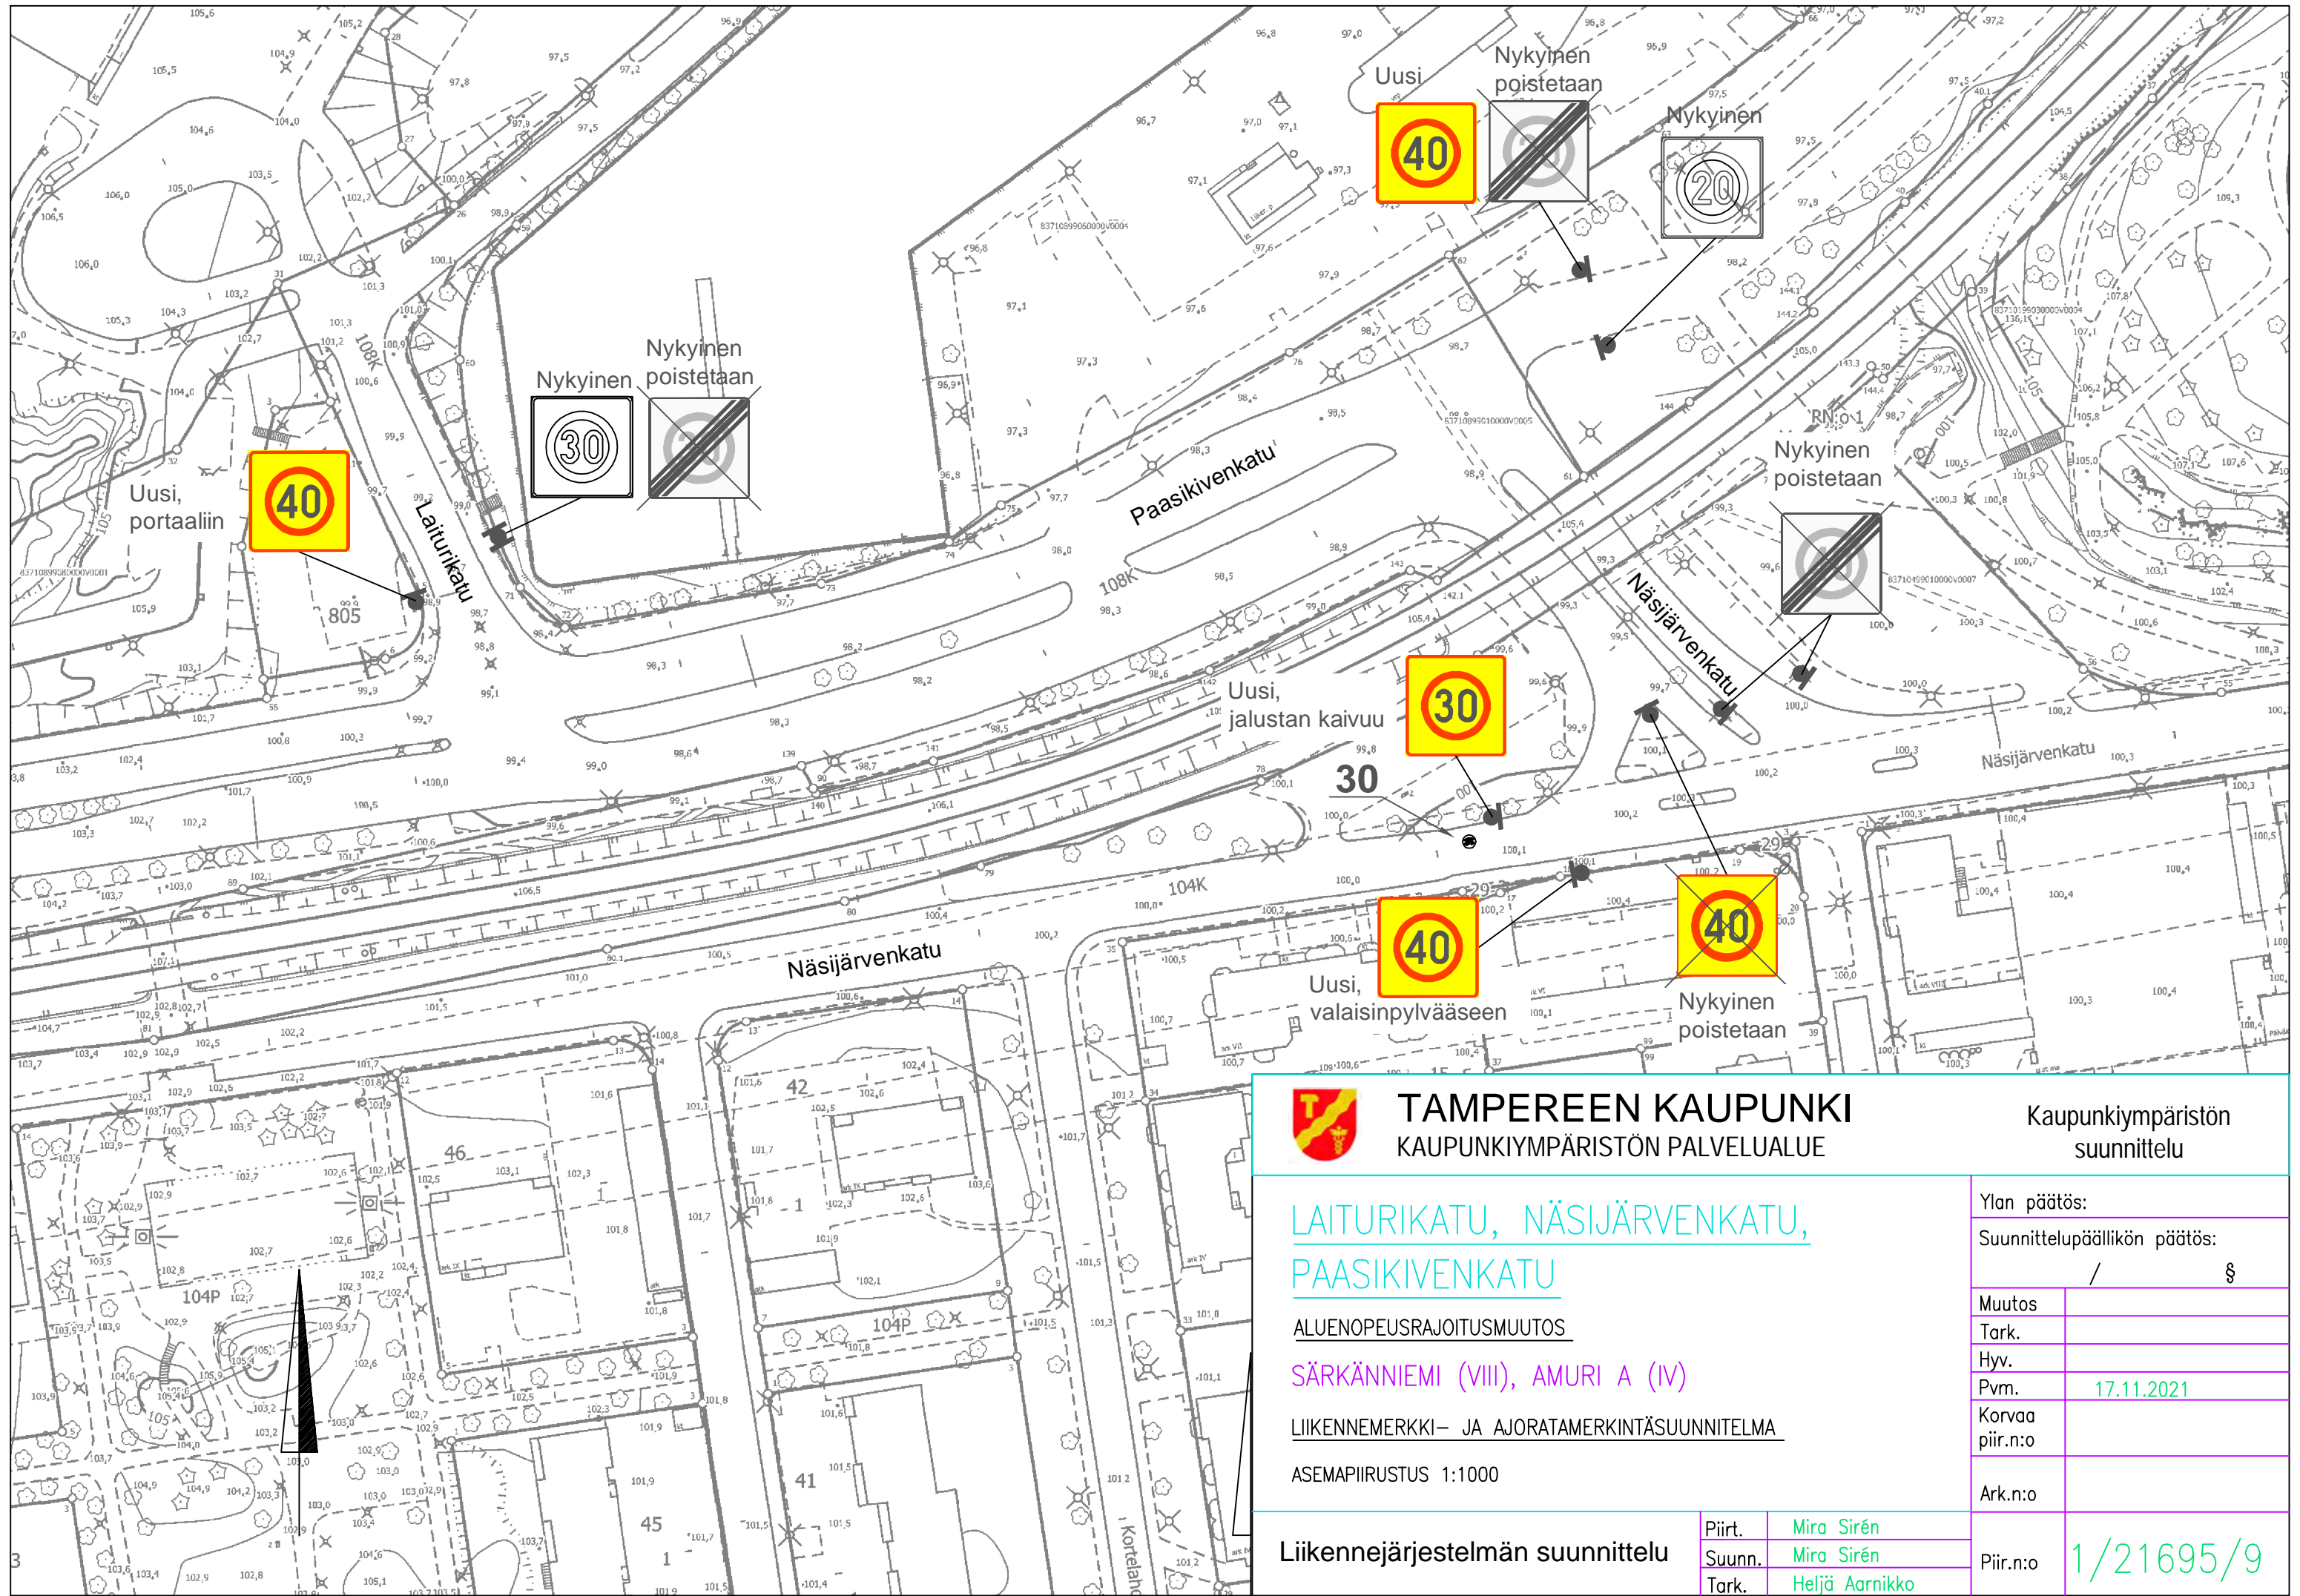



TAMPEREEN KAUPUNKI
KAUPUNKIYMPÄRISTÖN PALVELUALUE

Kaupunkiympäristön
suunnittelu

LATURIKATU, NÄSIJÄRVENKATU,
PAASIKIVENKATU


ALUENOPEUSRAJOITUSMUUTOS

SÄRKÄNNIEMI (VIII), AMURI A (IV)

LIIKENNEMERKKI- JA AJORATAMERKINTÄSUUNNITELMA

ASEMAPIIRUSTUS 1:1000

	Ylan päätös:	
	Suunnittelupäällikön päätös:	/ §
Muutos		
Tark.		
Hyv.		
Pvm.	17.11.2021	
Korvaa piir.n:o		
Ark.n:o		
Liikennejärjestelmän suunnittelu	Piirt. Mira Sirén	Piir.n:o 1/21695/9
	Suunn. Mira Sirén	
	Tark. Heljä Aarnikko	

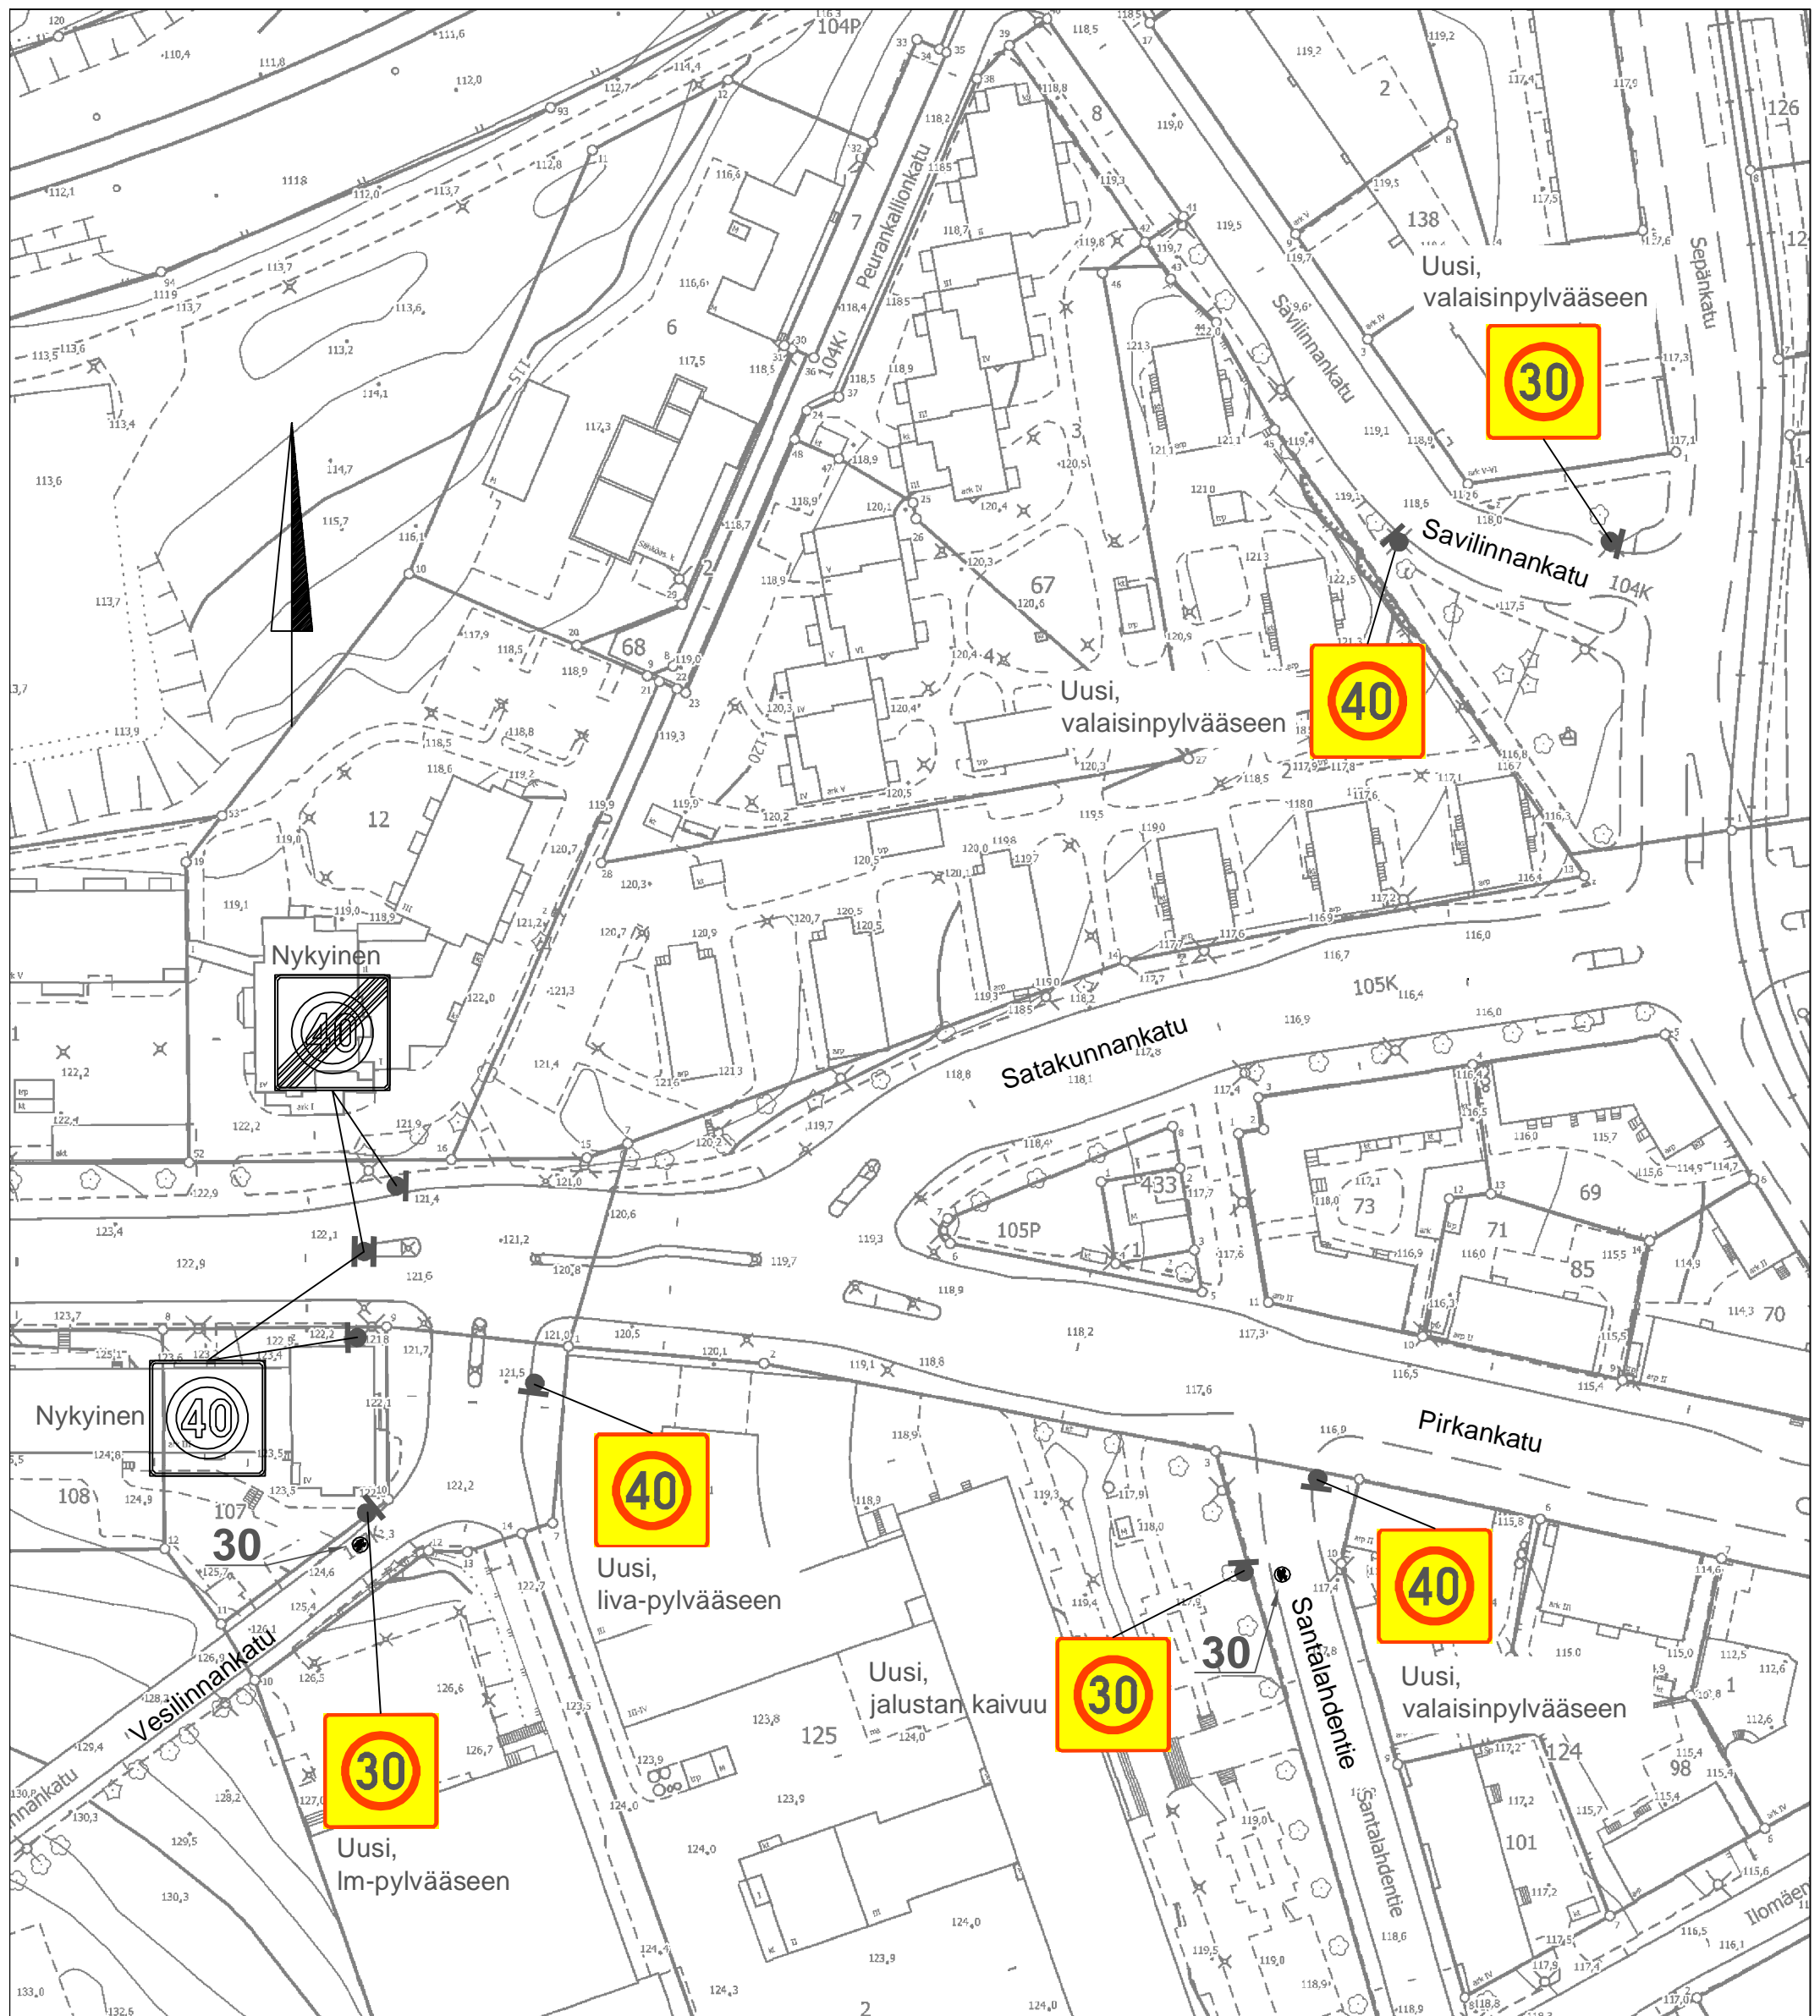

TAMPEREEN KAUPUNKI
KAUPUNKIYMPÄRISTÖN PALVELUALUE

Kaupunkiympäristön
suunnittelu

**SANTALAHDENTIE, SAVILINNANKATU,
VESILINNANKATU**

ALUENOPEUSRAJOITUSMUUTOS

AMURI A (IV), PYYNIKIRINNE (VII)

LIIKKENEMERKKI- JA AJORATAMERKINTÄSUUNNITELMA

ASEMAPIIRUSTUS 1:1000


Liikennejärjestelmän suunnittelu

Piirt. Mira Sirén
Suunn. Mira Sirén
Tark. Heljä Aarnikko

Ylan päätös:
Suunnittelupäällikön päätös:
/ §

Muutos	
Tark.	
Hyy.	
Pvm.	17.11.2021
Korvaa piir.n:o	
Ark.n:o	

Piir.n:o 1/21695/10

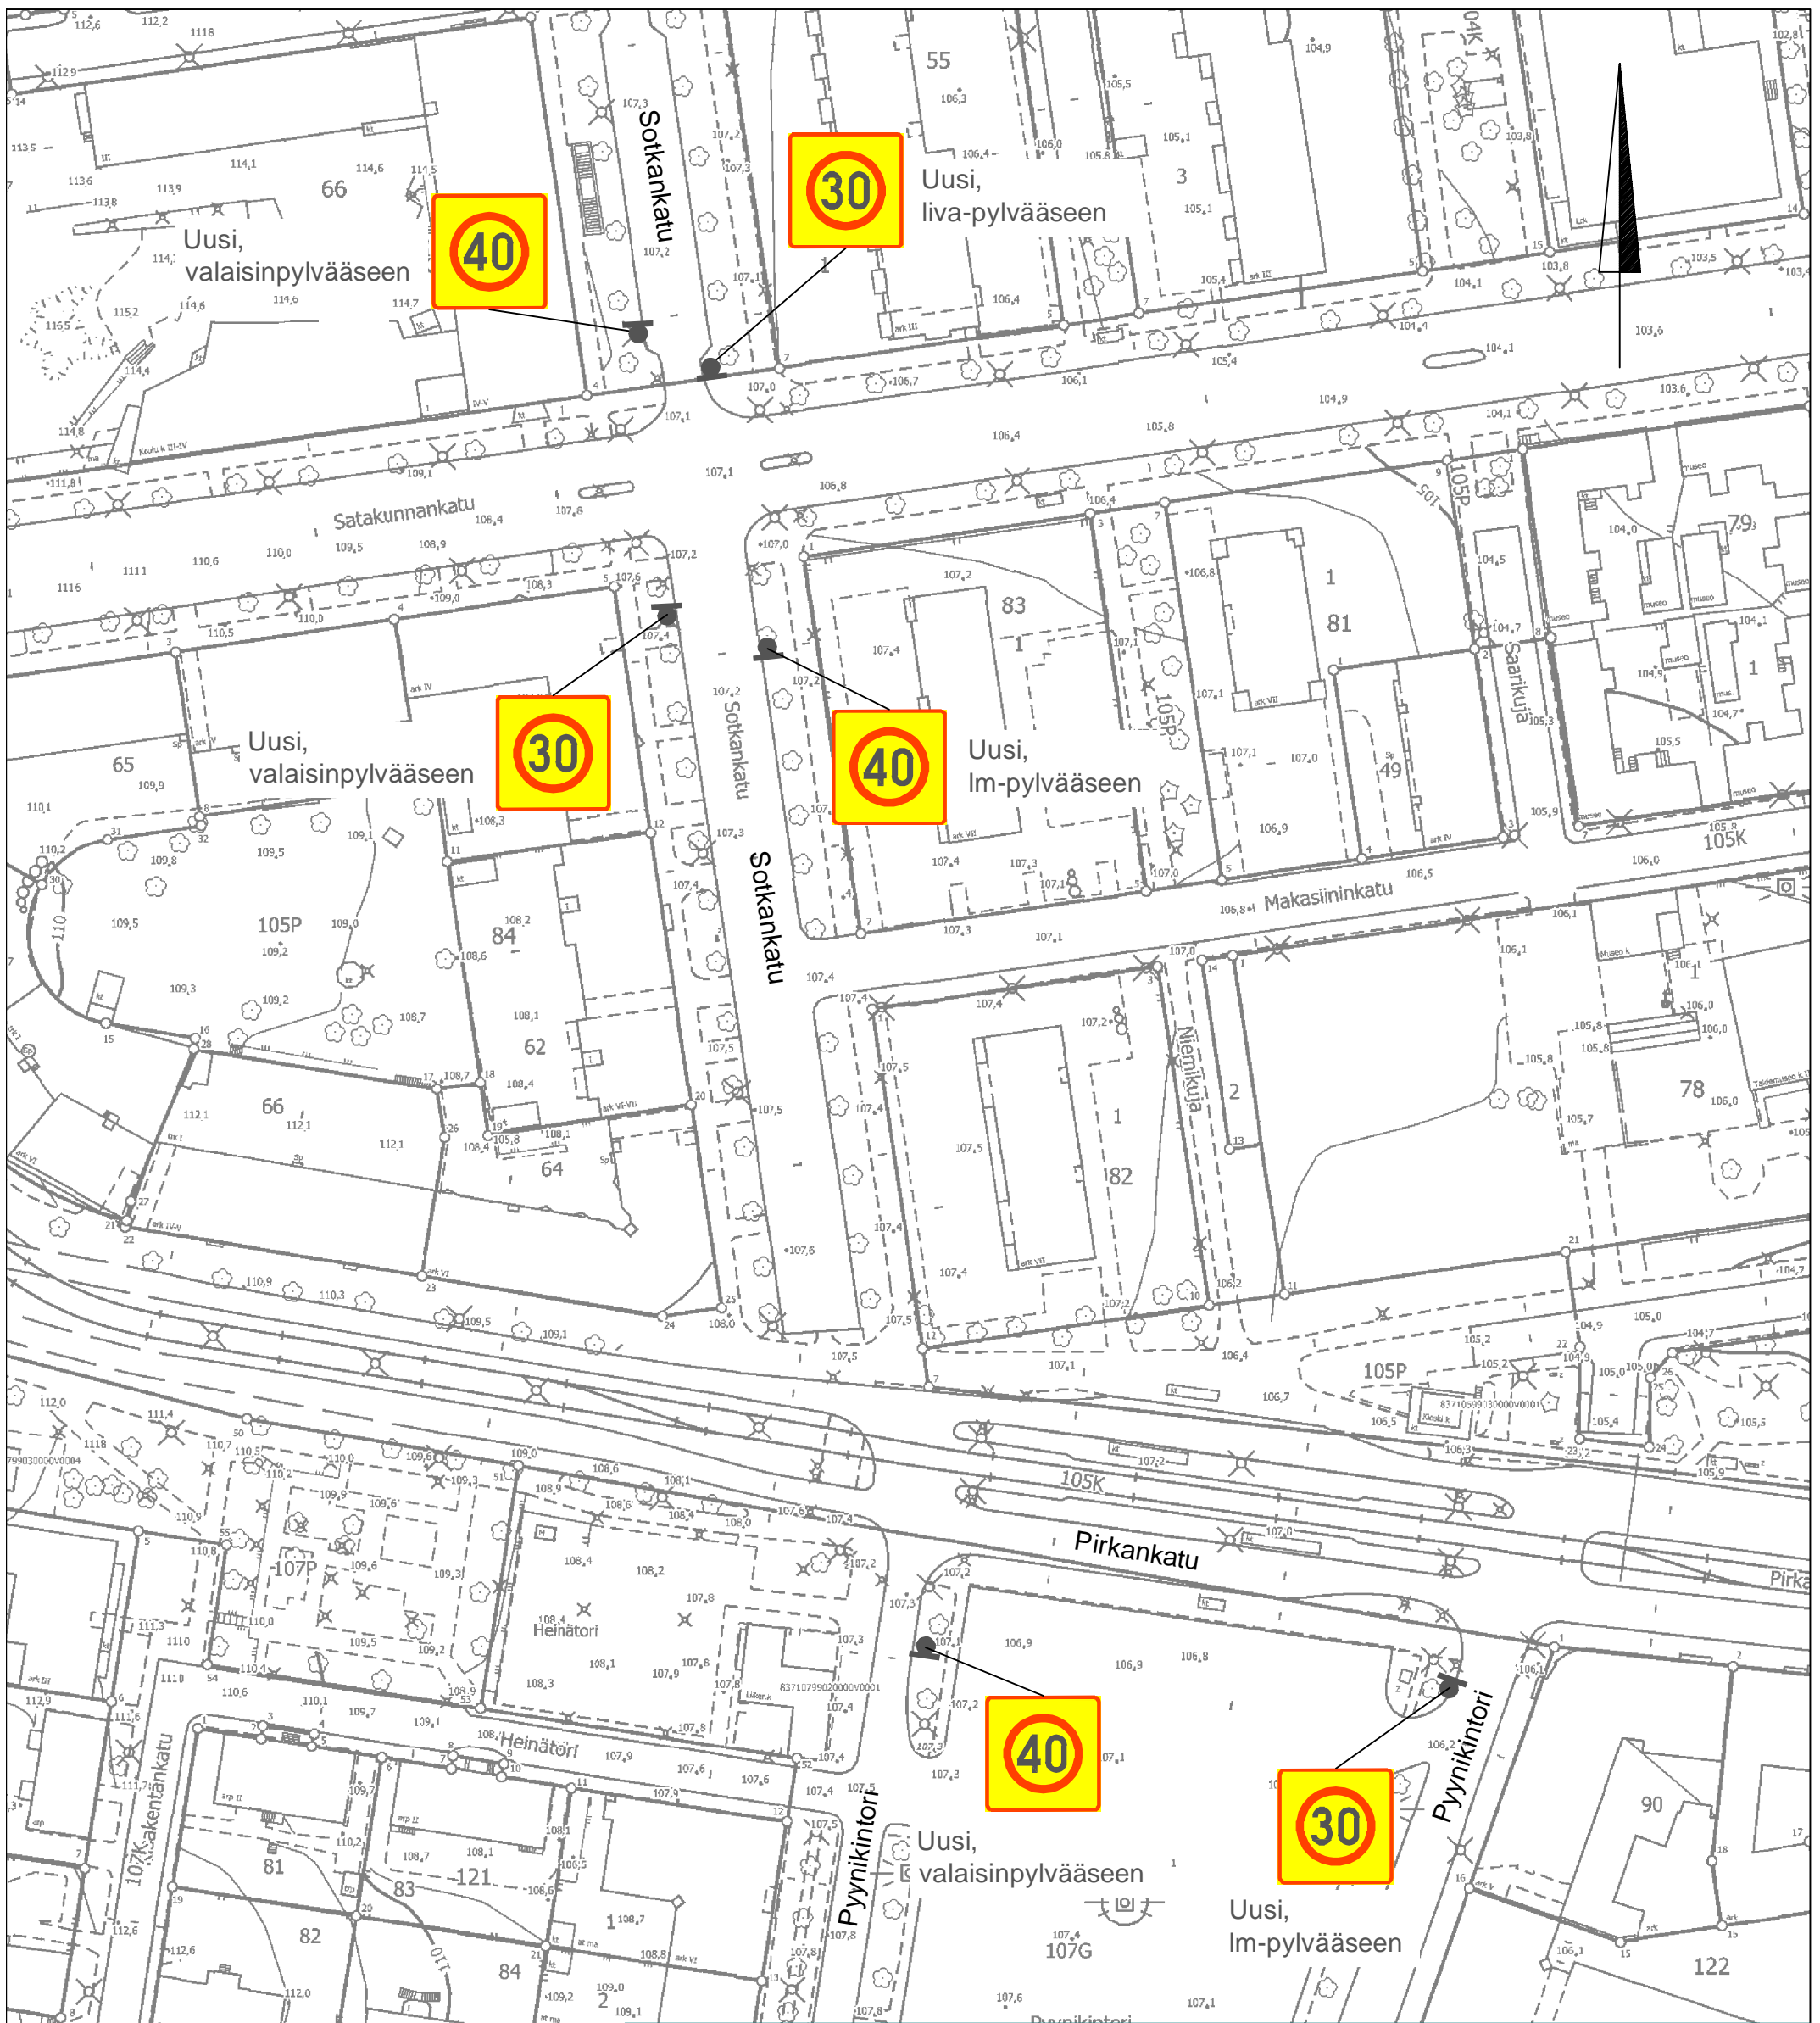

TAMPEREEN KAUPUNKI
KAUPUNKIYMPÄRISTÖN PALVELUALUE

Kaupunkiympäristön
suunnittelu

PYYKINTORI, SOTKANKATU

ALUENOPEUSRAJOITUSMUUTOS

AMURI B (V), PYYKINRINNE (VII)

LIIKENNEREKKISUUNNITELMA

ASEMAPIIRUSTUS 1:1000

Liikennejärjestelmän suunnittelu

Piirt. Mira Sirén
Suunn. Mira Sirén
Tark. Heljä Aarnikko


Ylan päätös:

Suunnittelupäällikön päätös:

/ §

Muutos	
Tark.	
Hyy.	
Pvm.	18.11.2021
Korvaa piir.n:o	
Ark.n:o	

Piir.n:o 1/21695/11

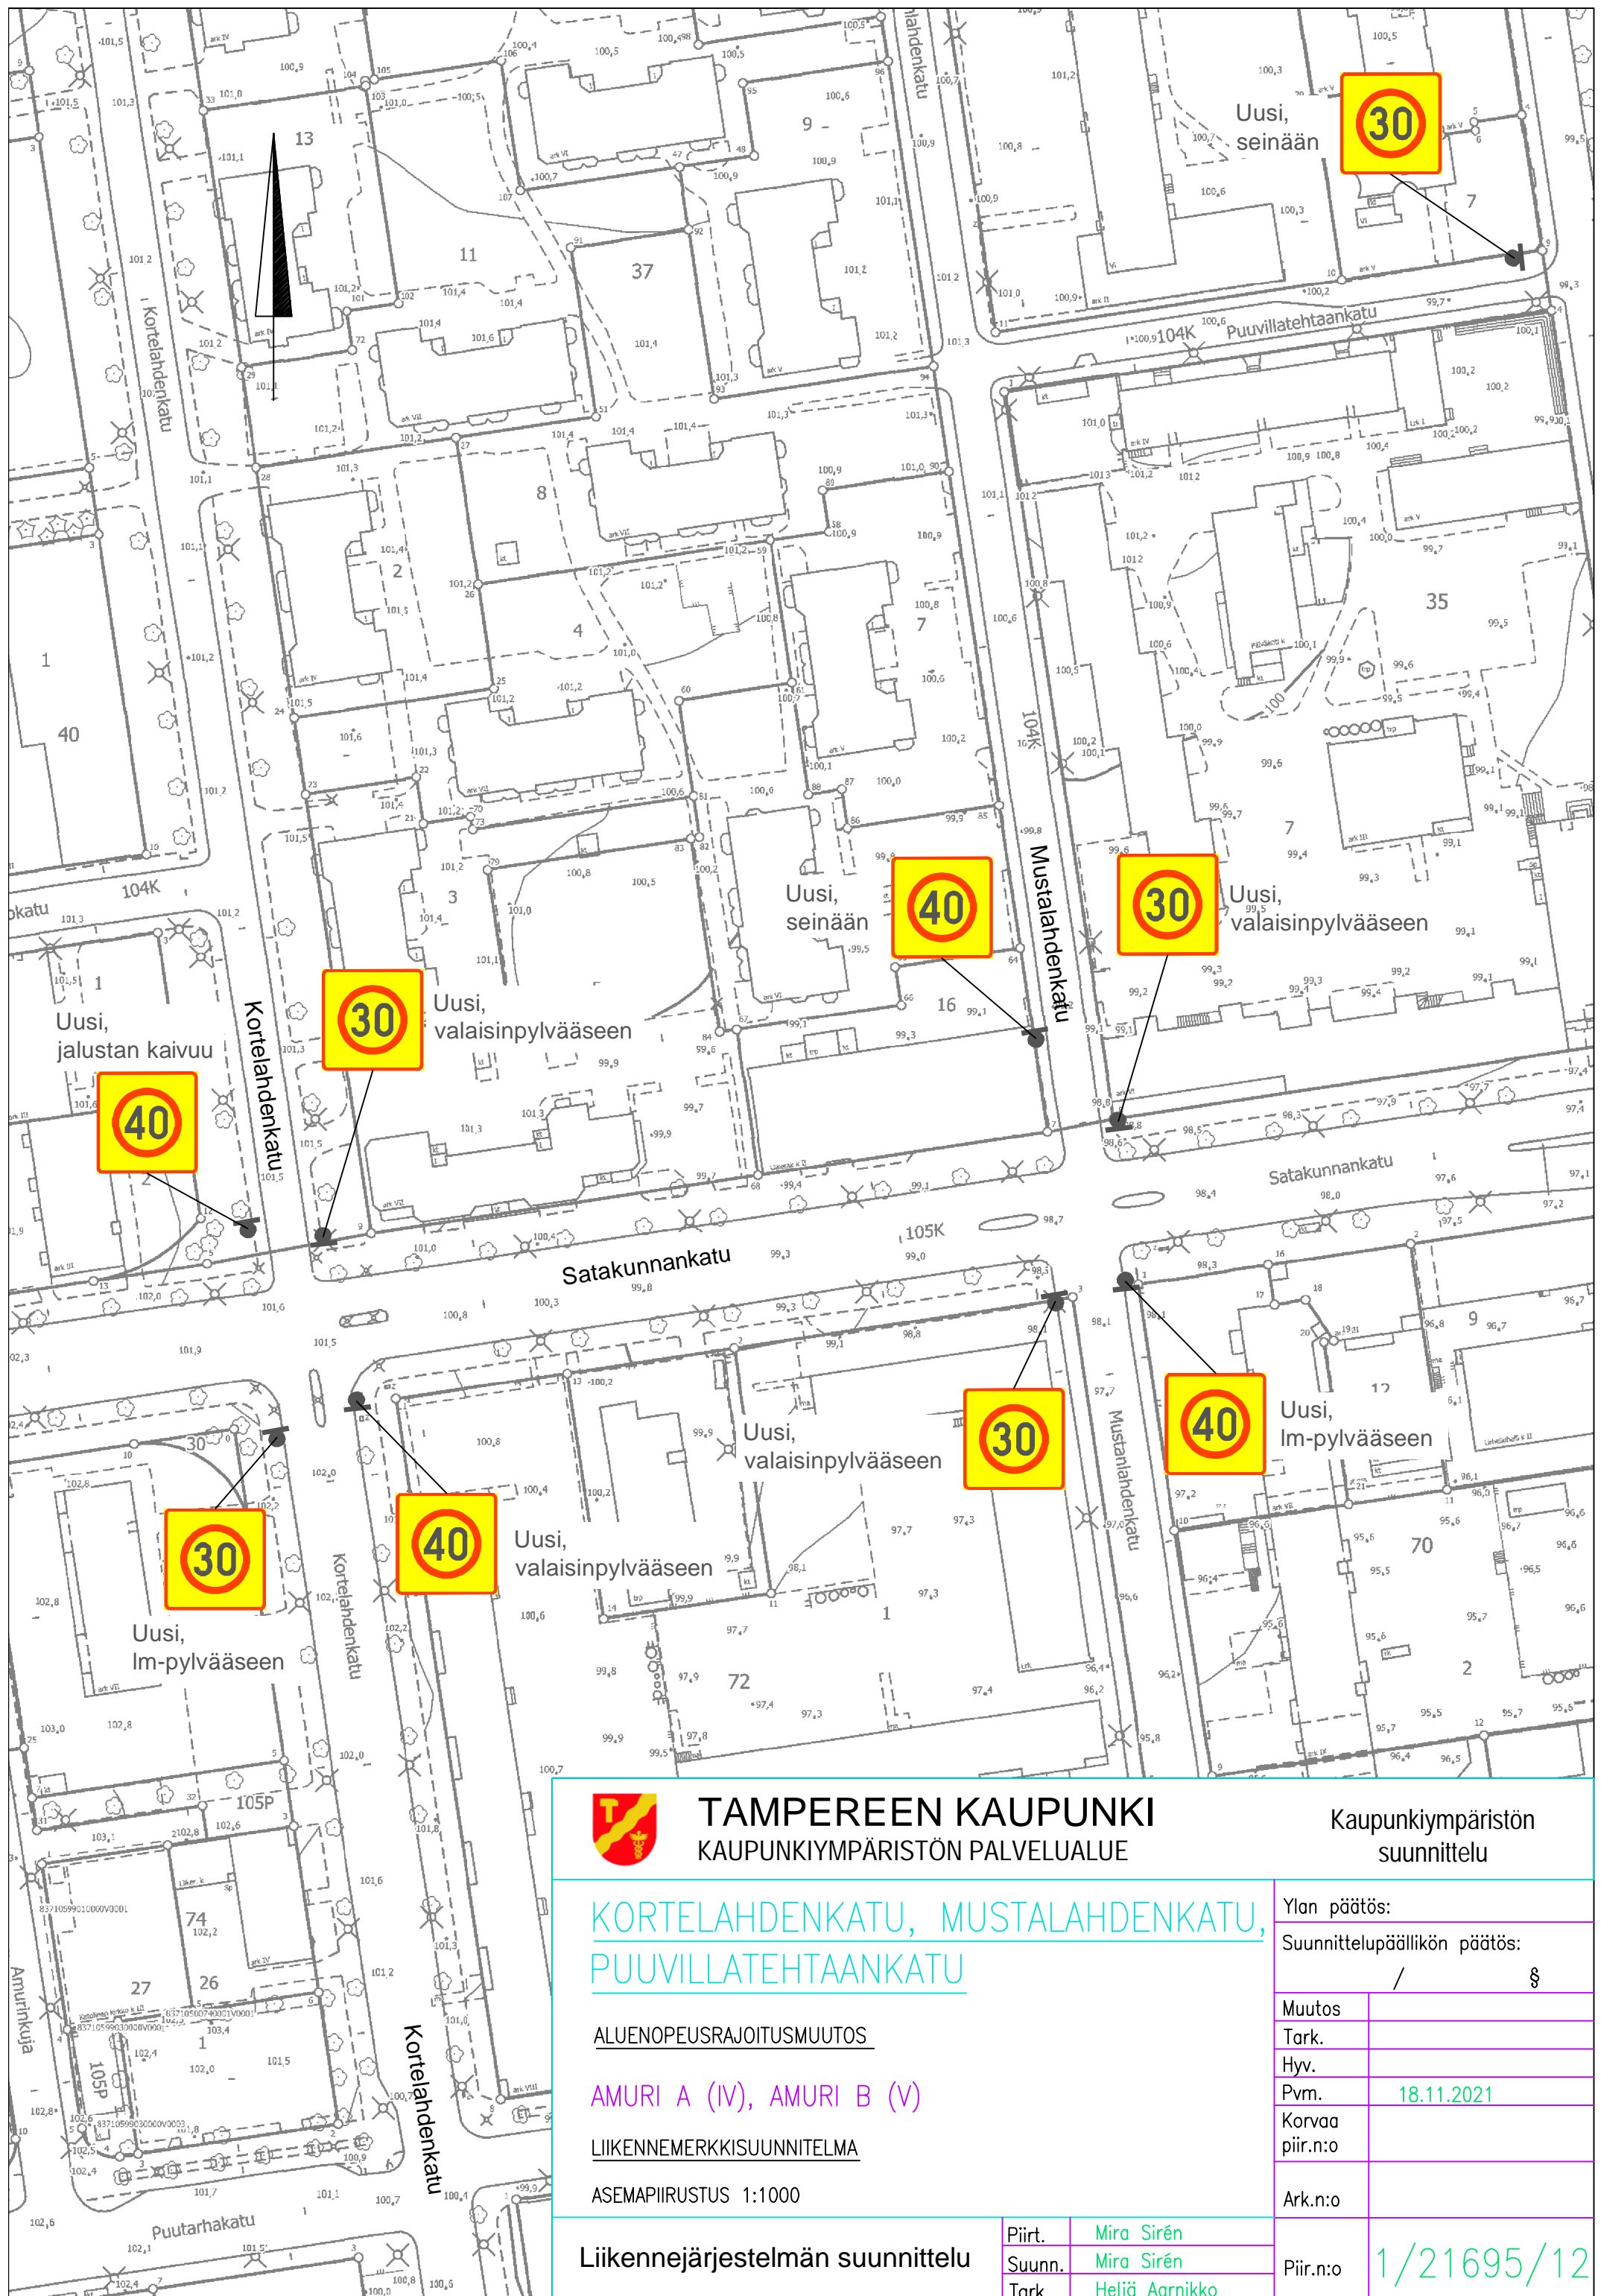

TAMPEREEN KAUPUNKI
KAUPUNKIYMPÄRISTÖN PALVELUALUE

Kaupunkiympäristön
suunnittelu

**KORTELAHDENKATU, MUSTALAHDENKATU,
PUUVILLATEHTAANKATU**

ALUENOPEUSRAJOITUSMUUTOS

AMURI A (IV), AMURI B (V)

LIIKKENEMERKKISUUNNITELMA

ASEMPIIRUSTUS 1:1000


Liikennejärjestelmän suunnittelu

Piirt. Mira Sirén
Suunn. Mira Sirén
Tark. Heljä Aarnikko

Ylan päätös:
Suunnittelupäällikön päätös:
/ §

Muutos	
Tark.	
Hyy.	
Pvm.	18.11.2021
Korvaa piir.n:o	
Ark.n:o	

Piir.n:o 1/21695/12

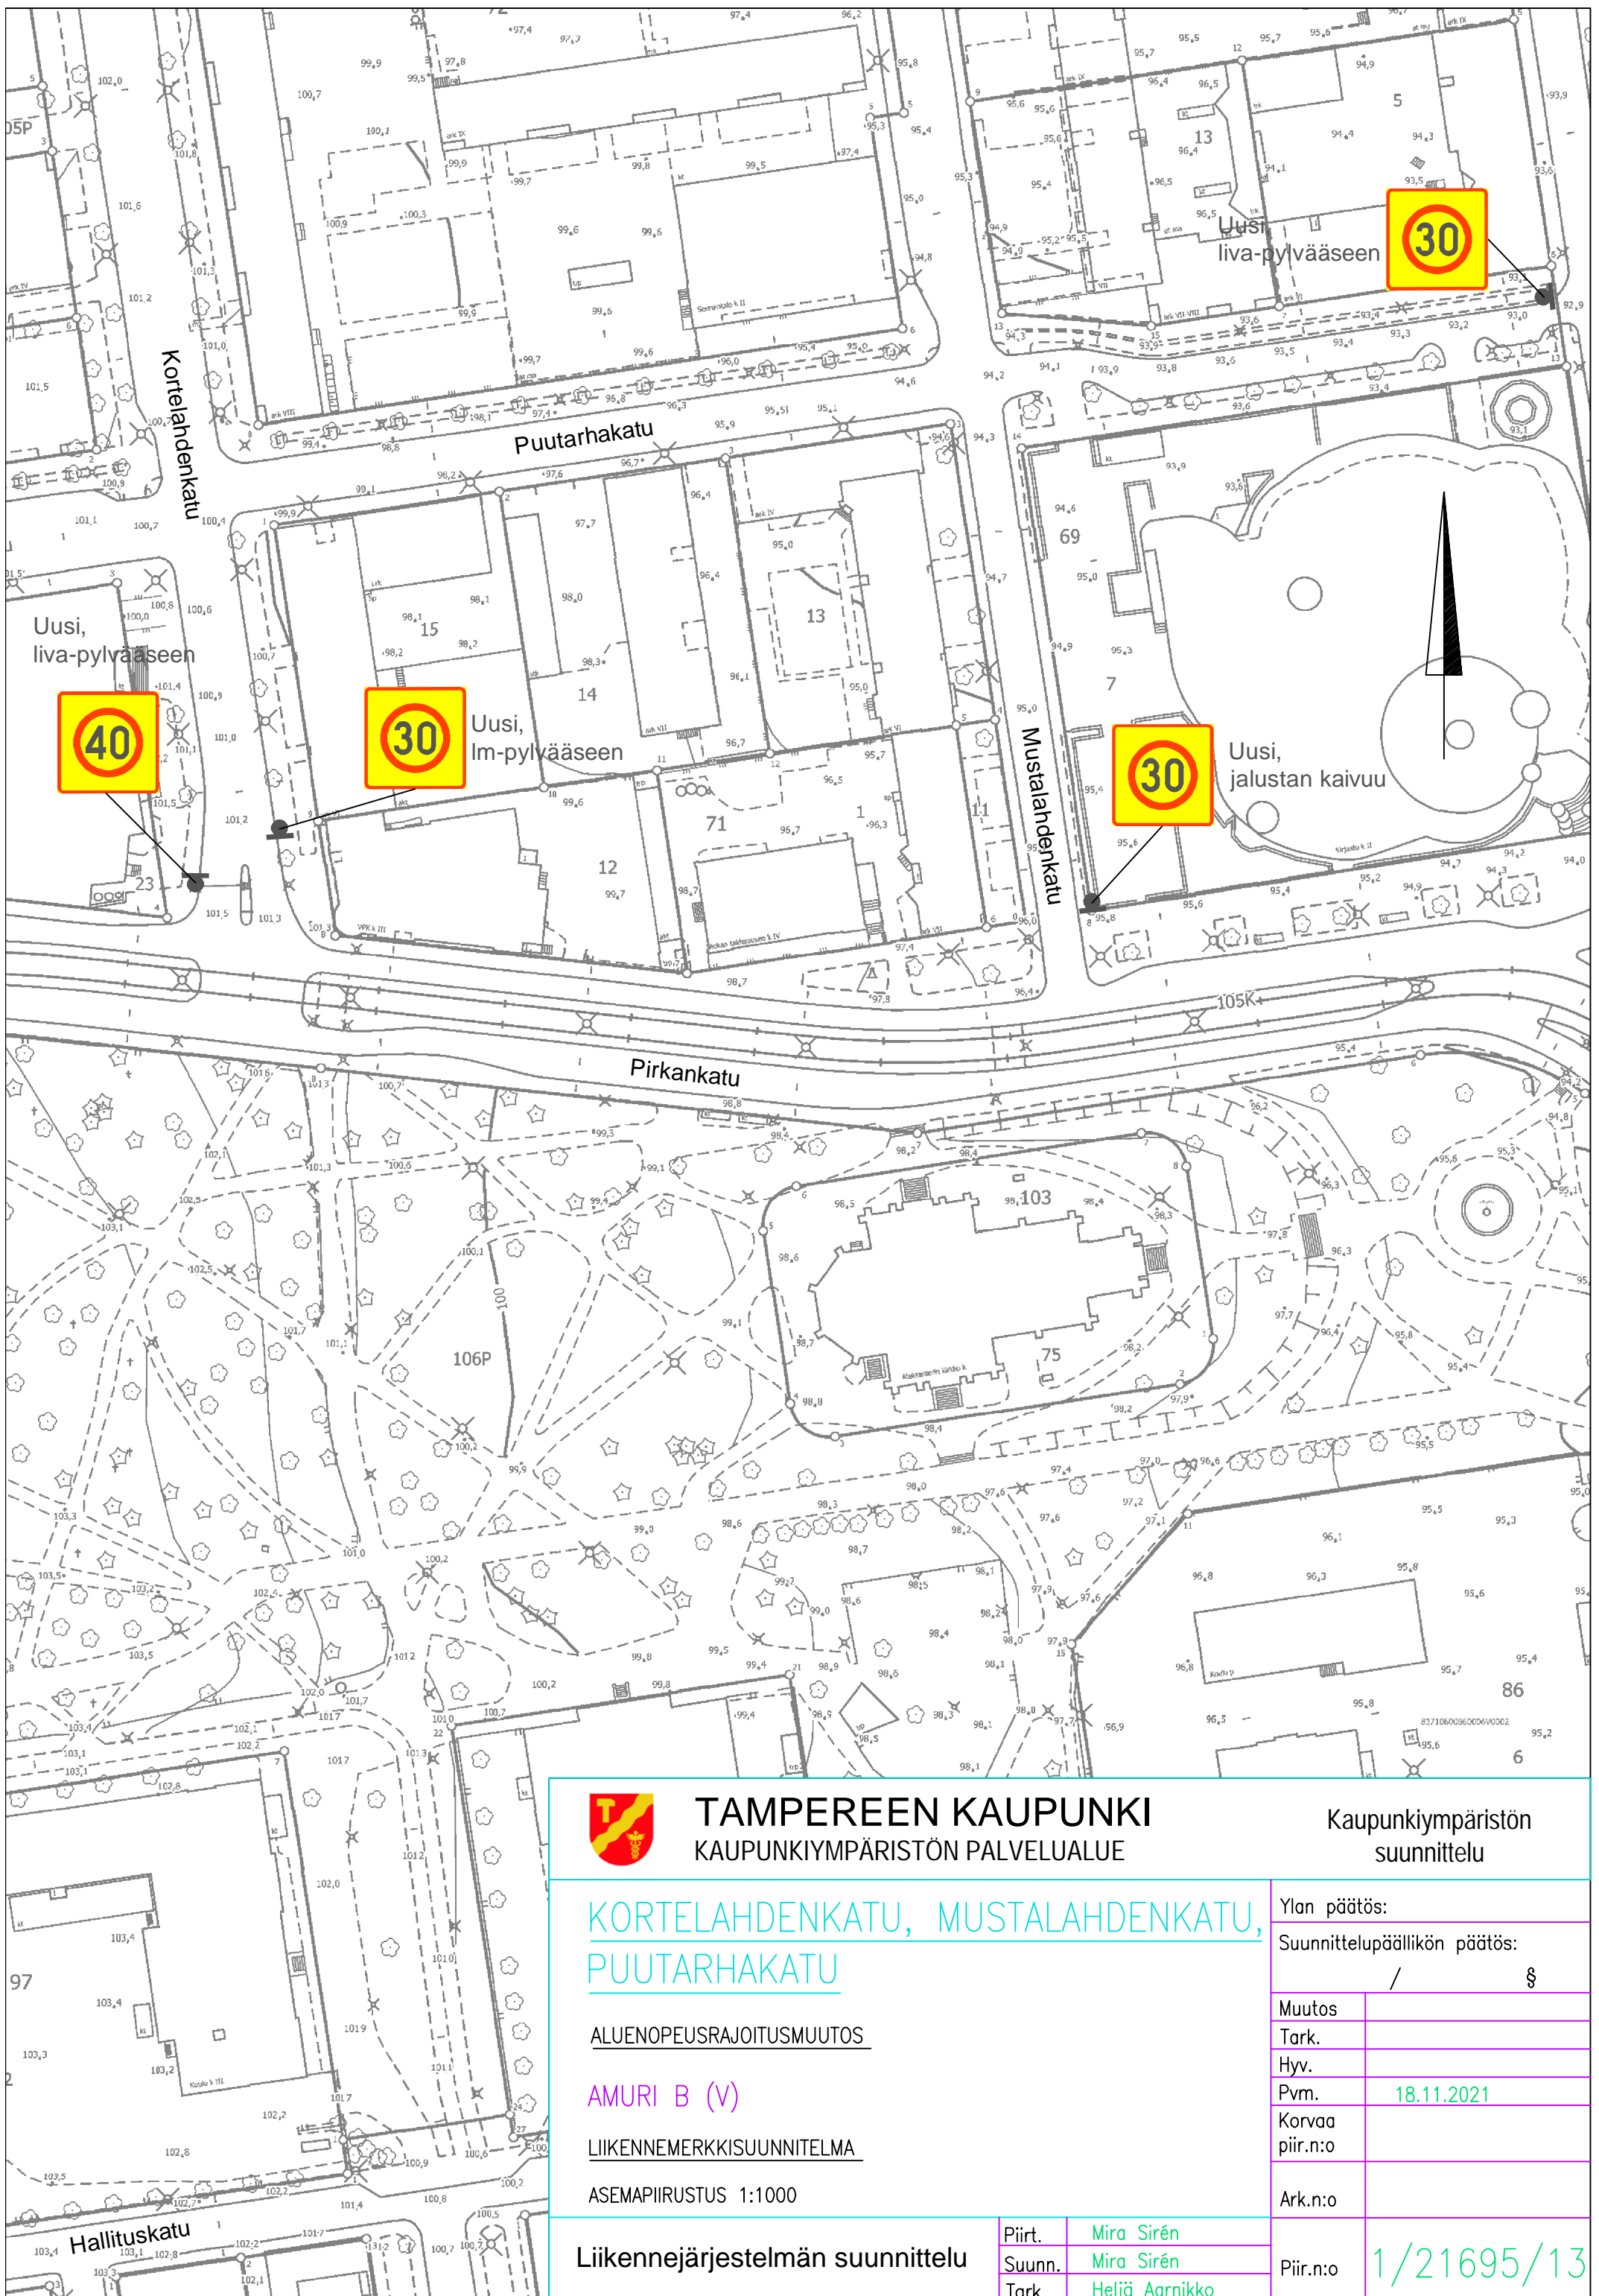

TAMPEREEN KAUPUNKI
KAUPUNKIYMPÄRISTÖN PALVELUALUE

Kaupunkiympäristön
suunnittelu

KORTELAHDENKATU, MUSTALAHDENKATU, PUUTARHAKATU

ALUENOPEUSRAJOITUSMUUTOS

AMURI B (V)

LIIKKENEMERKKISUUNNITELMA

ASEMAPIIRUSTUS 1:1000



Liikennejärjestelmän suunnittelu

Piirt. Mira Sirén
Suunn. Mira Sirén
Tark. Heljä Aarnikko

Ylan päätös:
Suunnittelupäällikön päätös:
/ §

Muutos	
Tark.	
Hyy.	
Pvm.	18.11.2021
Korvaa piir.n:o	
Ark.n:o	

Piir.n:o 1/21695/13

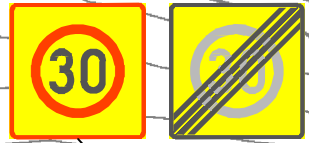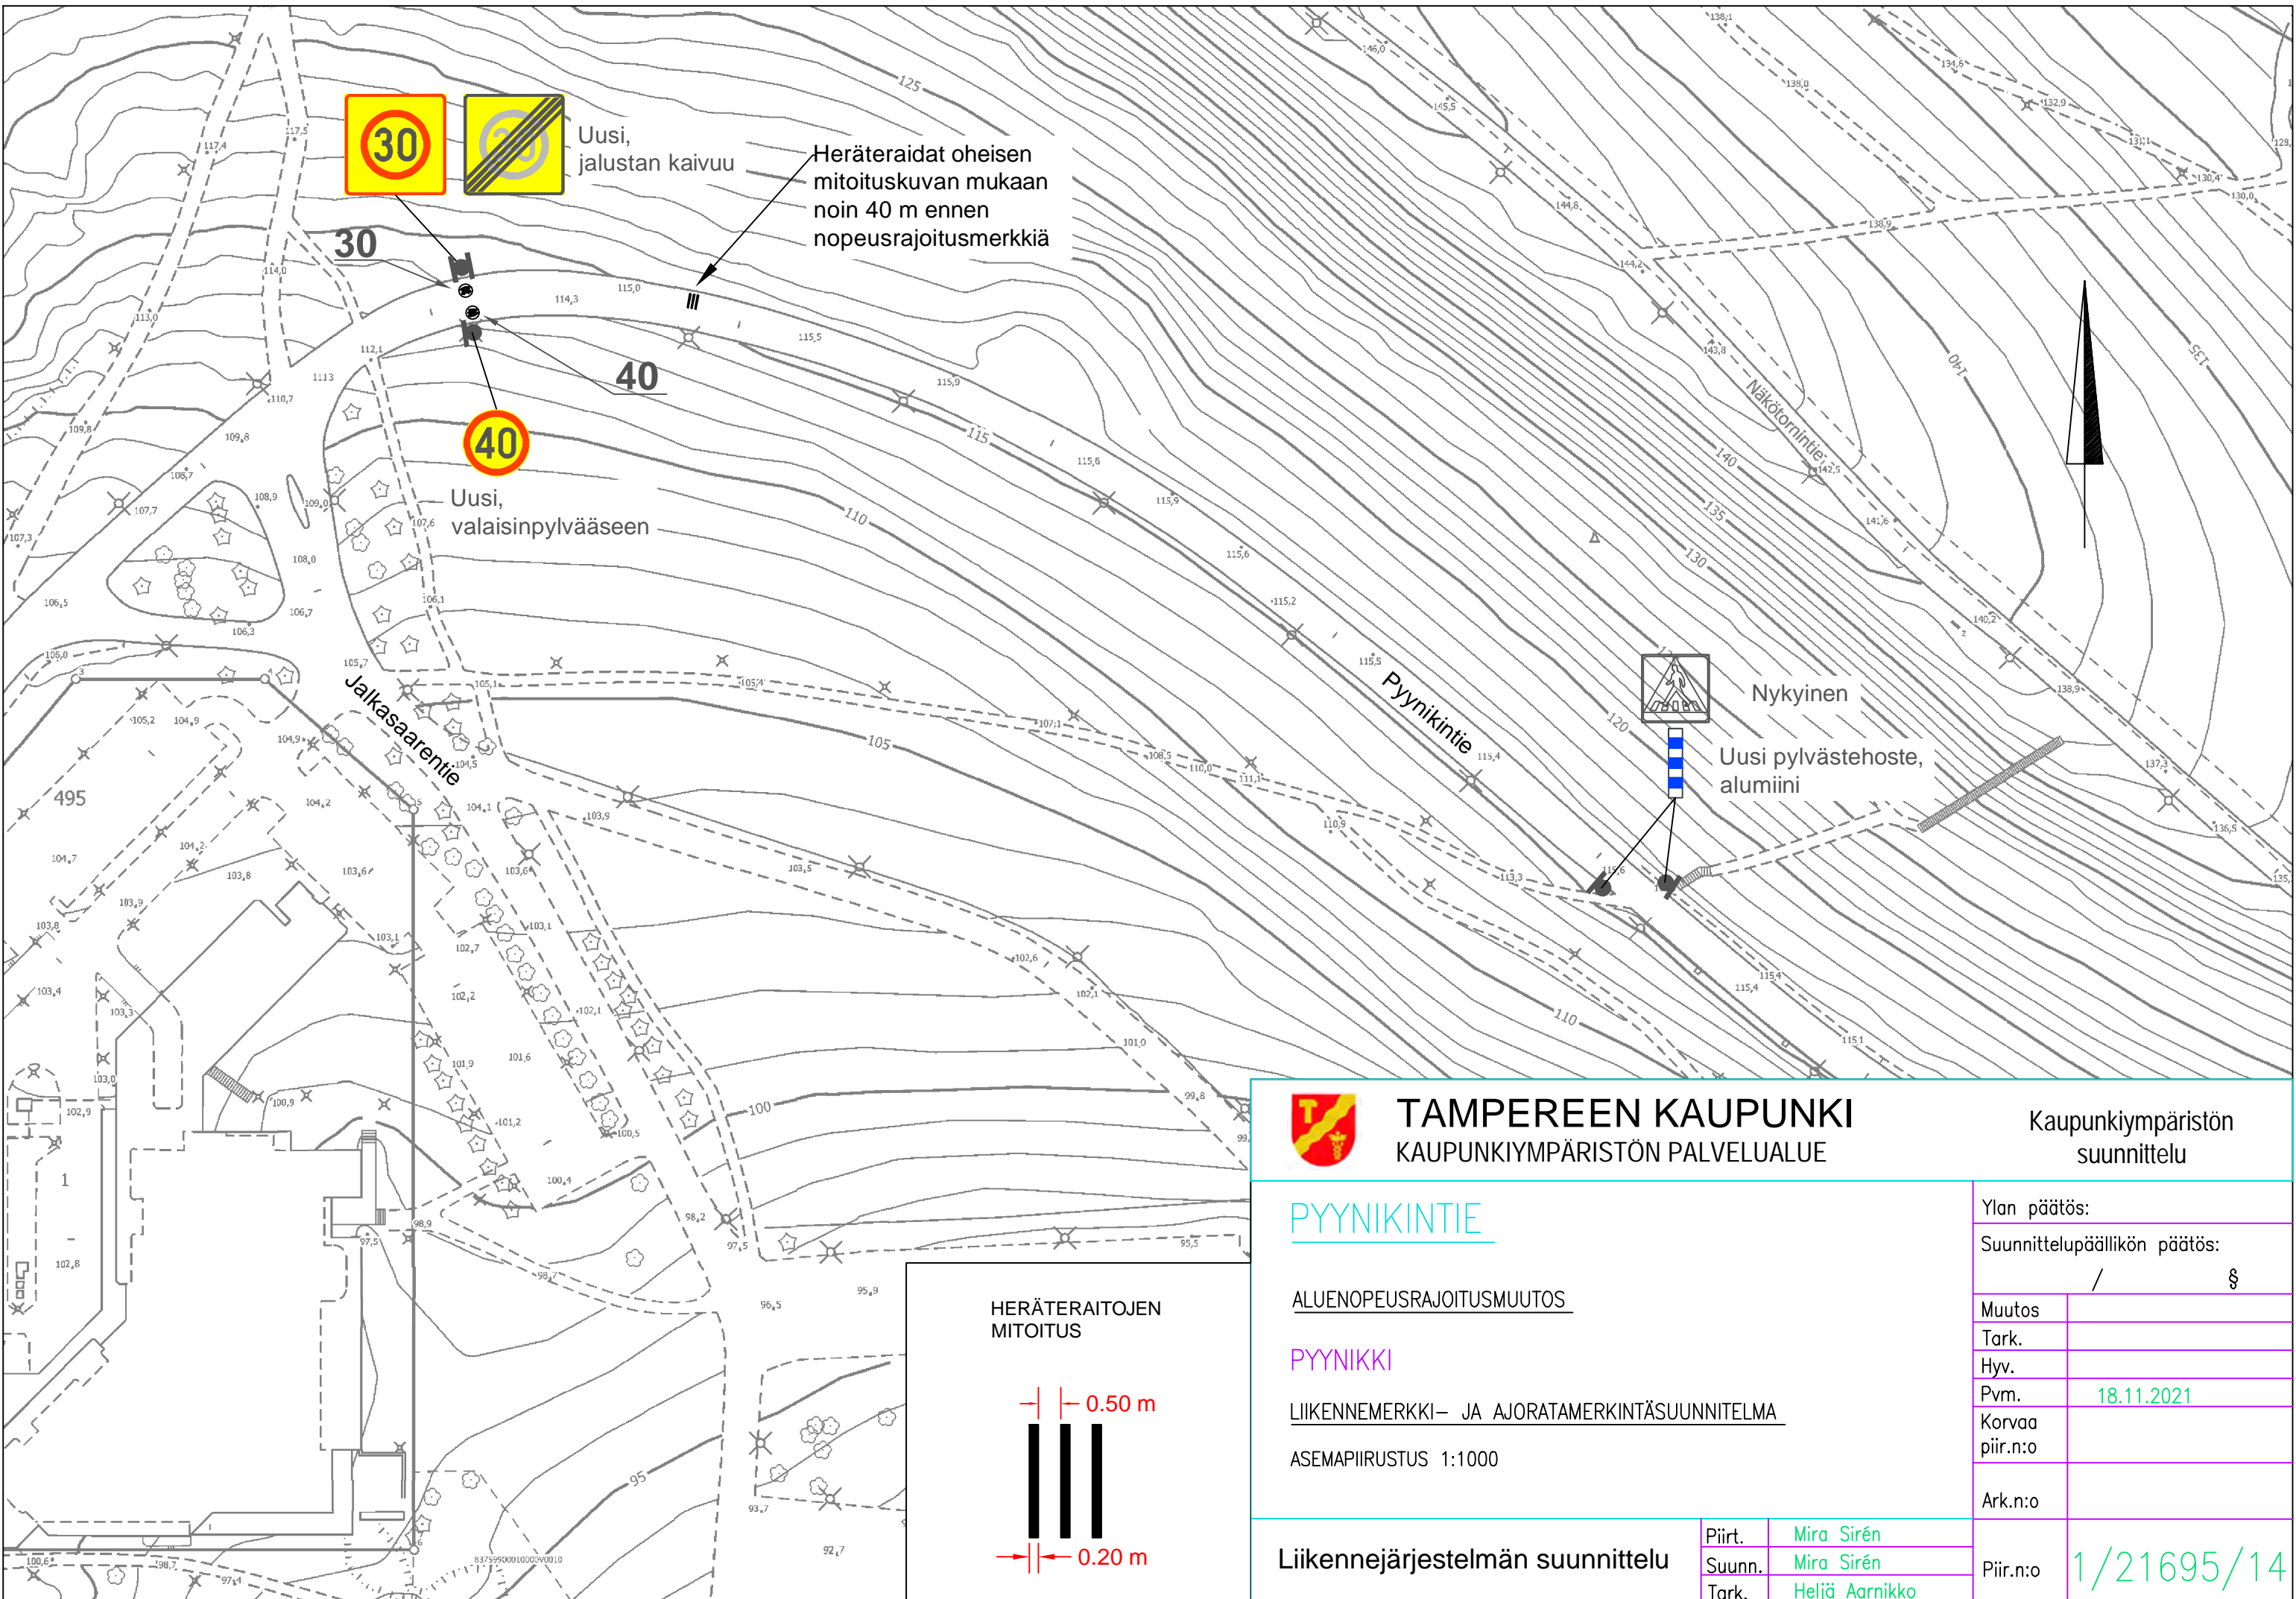

Uusi, jalustan kaivuu

Heräteraidat oheisen mitoituskuvan mukaan noin 40 m ennen nopeusrajoitusmerkkiä

30

40

40

Uusi, valaisinpylvääseen


Jalkasarentie

Pynnikintie

Nykyinen

Uusi pylvästehoste, alumiini

HERÄTERAITOJEN MITOITUS

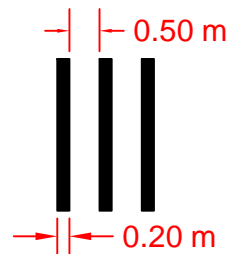

TAMPEREEN KAUPUNKI
KAUPUNKIYMPÄRISTÖN PALVELUALUE

Kaupunkiympäristön suunnittelu

PYNNIKINTIE

ALUENOPEUSRAJOITUSMUUTOS

PYNNIKKI

LIIKENNEMERKKI- JA AJORATAMERKINTÄSUUNNITELMA

ASEMAPIIRUSTUS 1:1000

Ylan päätös:

Suunnittelupäällikön päätös:

/ §

Muutos

Tark.

Hyv.

Pvm.

18.11.2021

Korvaa piir.n:o

Ark.n:o

Piir.n:o

1/21695/14

Liikennejärjestelmän suunnittelu

Piirt.


Mira Sirén

Suunn.

Mira Sirén


Tark.

Heljä Aarnikko

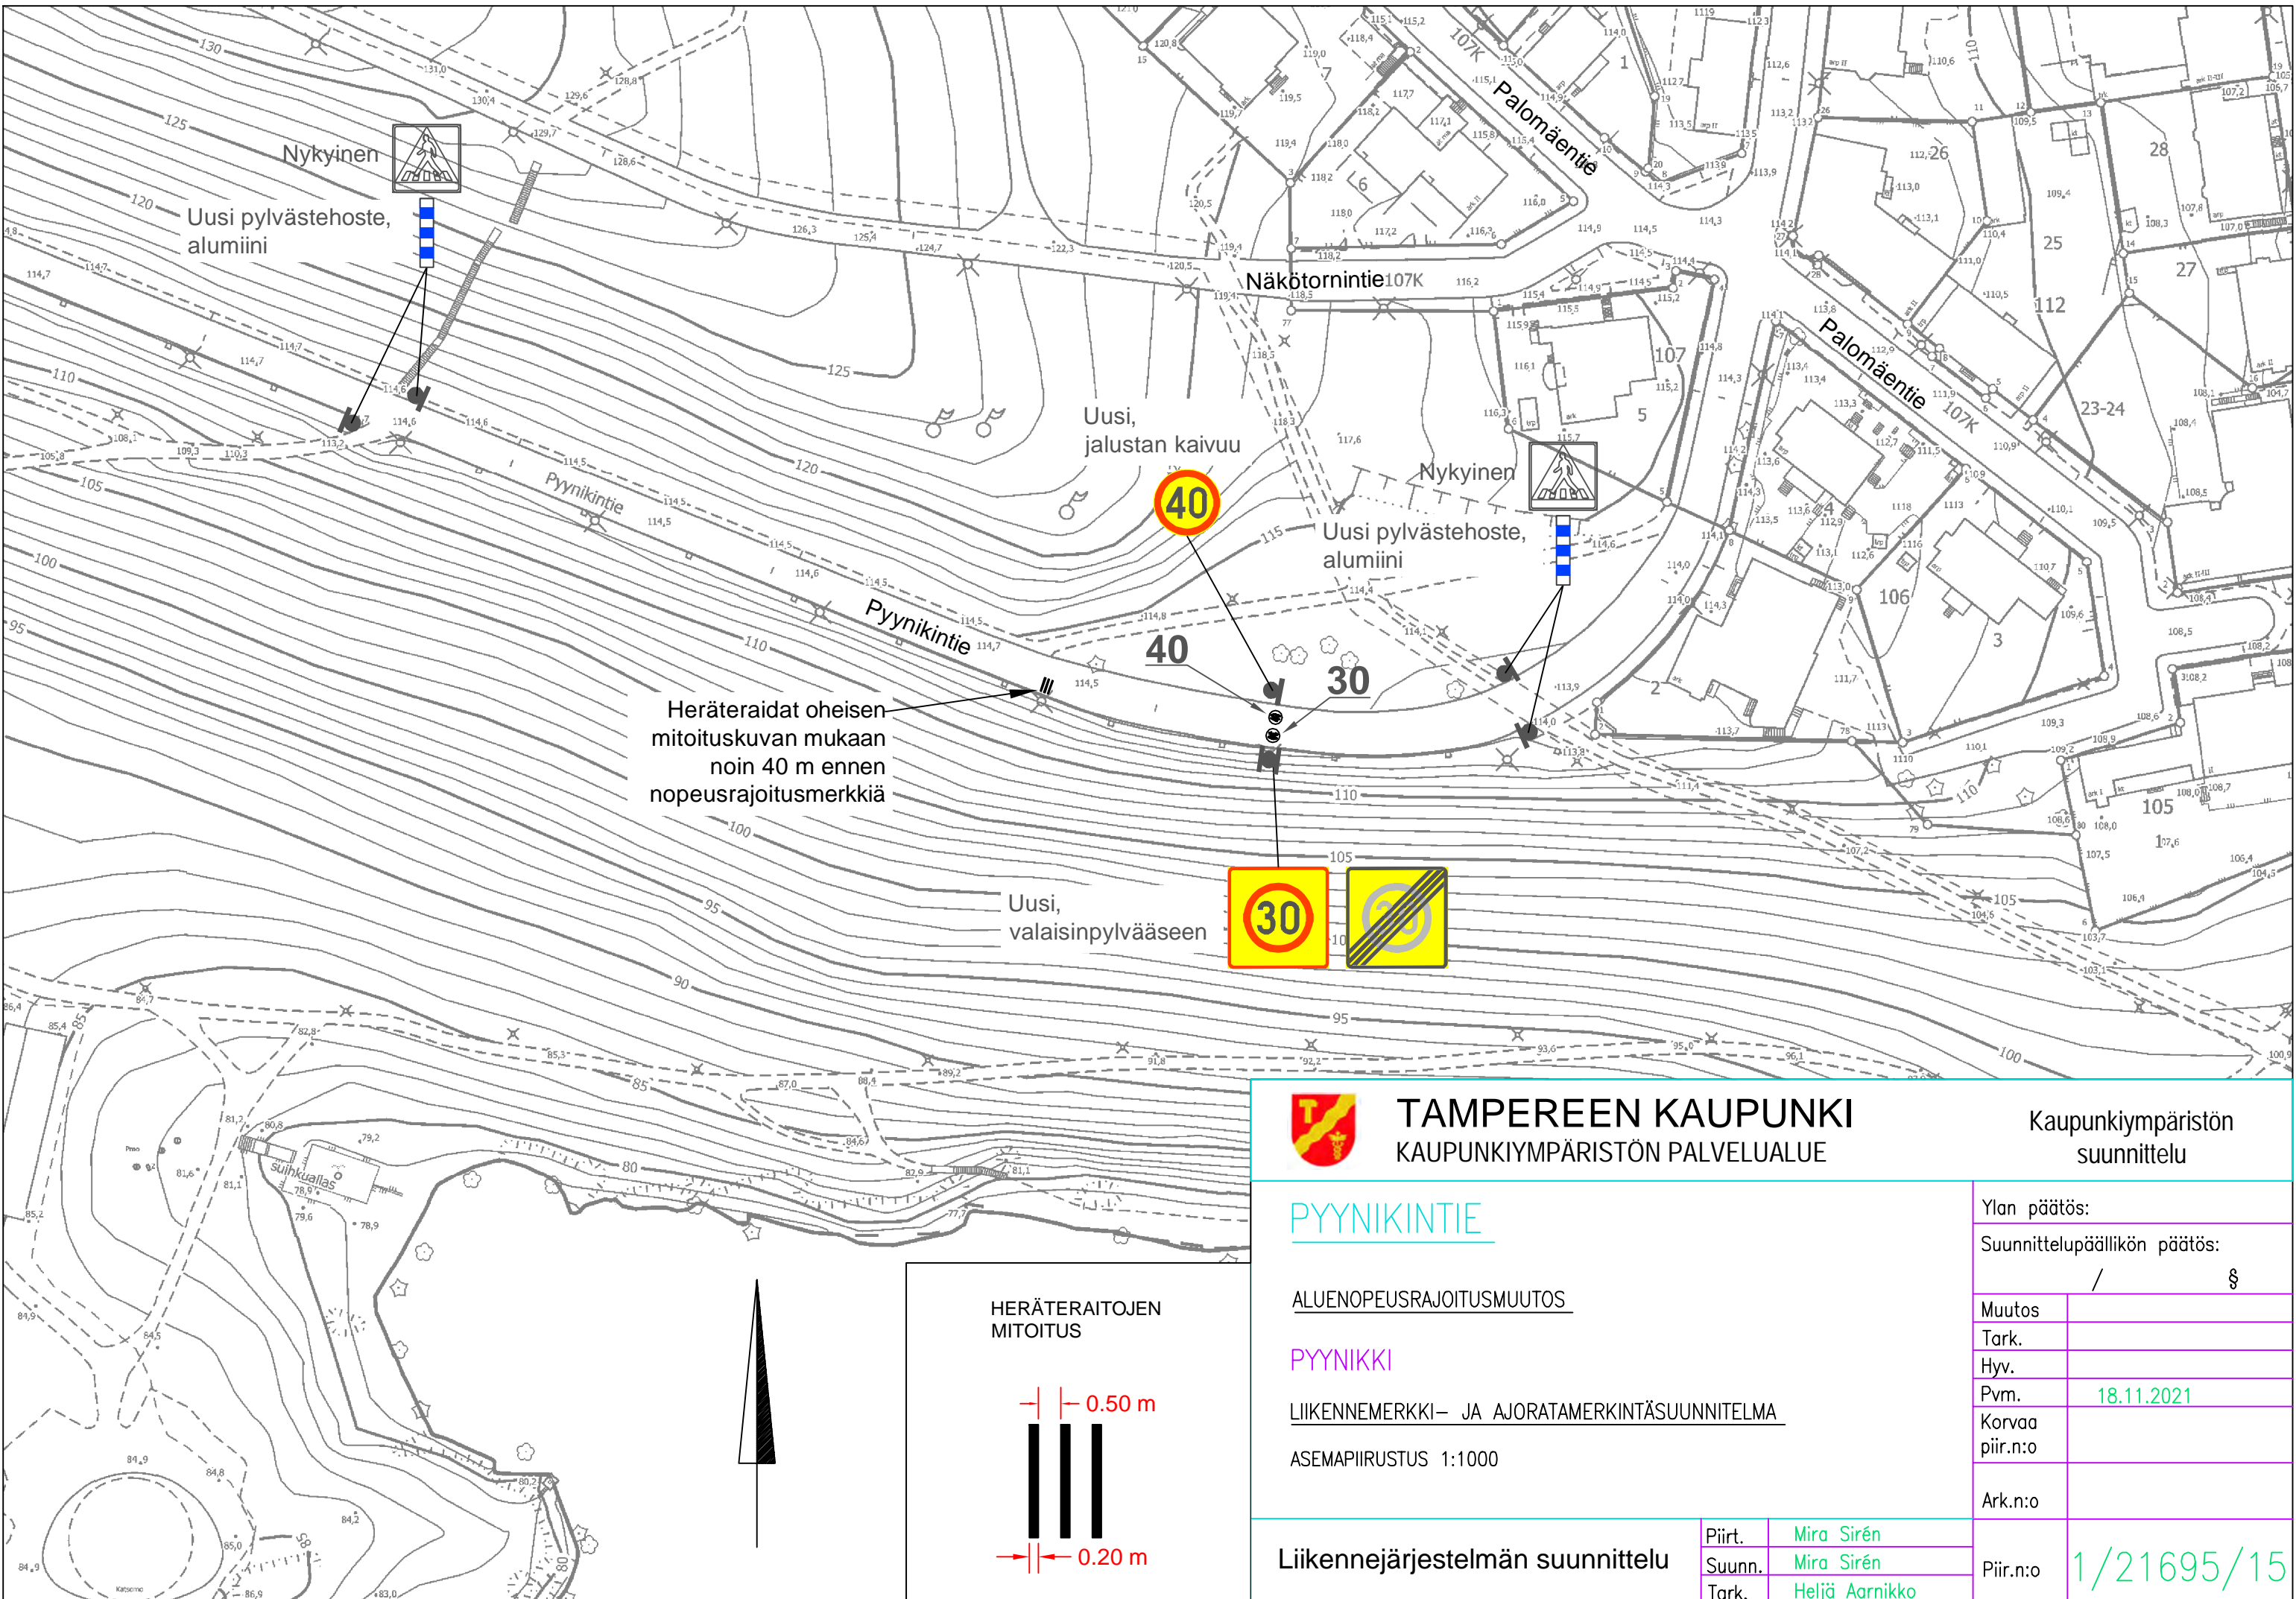

Heräteraidat oheisen mitoituskuvan mukaan noin 40 m ennen nopeusrajoitusmerkkiä

HERÄTERAITOJEN MITOITUS

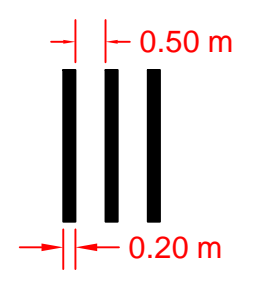

TAMPEREEN KAUPUNKI
KAUPUNKIYMPÄRISTÖN PALVELUALUE

Kaupunkiympäristön suunnittelu

PYYNIKINTIE

ALUENOPEUSRAJOITUSMUUTOS

PYYNIKKI


LIKENNEMERKKI- JA AJORATAMERKINTÄSUUNNITELMA

ASEMAPIIRUSTUS 1:1000

Liikennejärjestelmän suunnittelu

Piirt.	Mira Sirén
Suunn.	Mira Sirén
Tark.	Heljä Aarnikko

Ylan päätös:	
Suunnittelupäällikön päätös:	
/ §	
Muutos	
Tark.	
Hyv.	
Pvm.	18.11.2021
Korvaa piir.n:o	
Ark.n:o	
Piir.n:o	1/21695/15

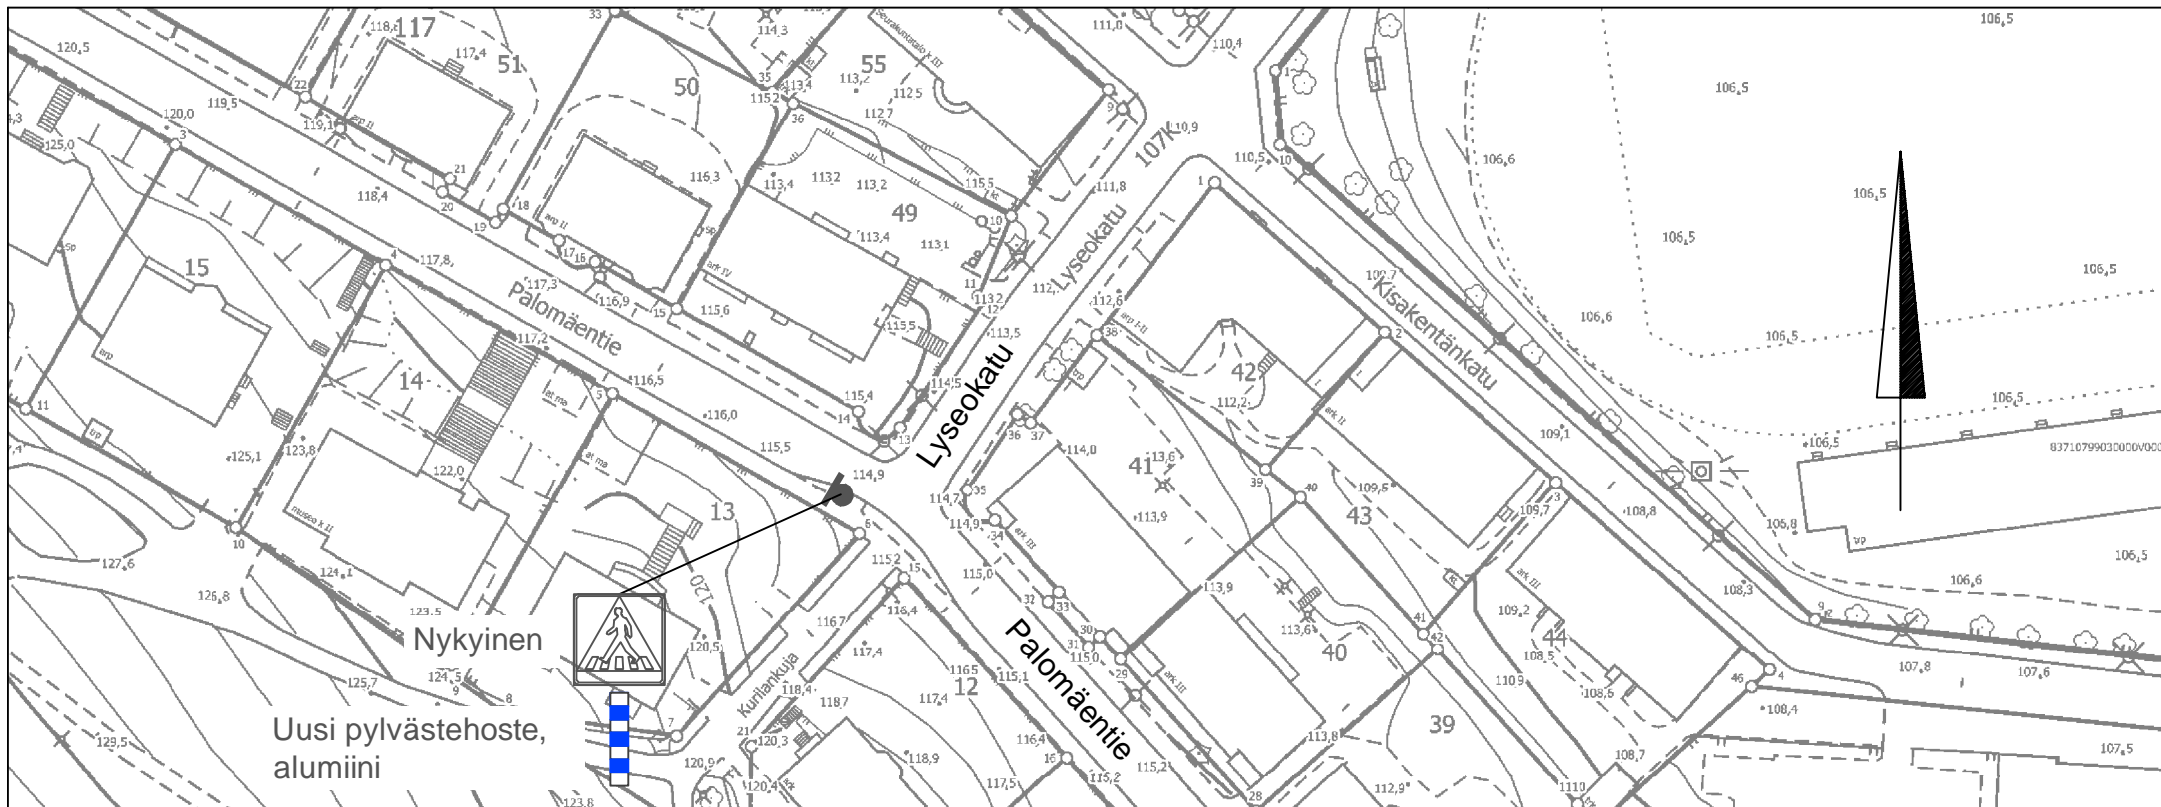

TAMPEREEN KAUPUNKI

KAUPUNKIYMPÄRISTÖN PALVELUALUE

Kaupunkiympäristön
suunnittelu

PALOMÄENTIE

ALUENOPEUSRAJOITUSMUUTOS

PYYNIKINRINNE (VII)

LIIKENNEMERKKISUUNNITELMA

ASEMAPIIRUSTUS 1:1000

Ylan päätös:

Suunnittelupäällikön päätös:

/ §

Muutos

Tark.

Hyv.

Pvm.

18.11.2021

Korvaa

piir.n:o

Ark.n:o

Liikennejärjestelmän suunnittelu

Piirt.

Mira Sirén

Suunn.


Mira Sirén

Tark.

Heljä Aarnikko

Piir.n:o

1/21695/16

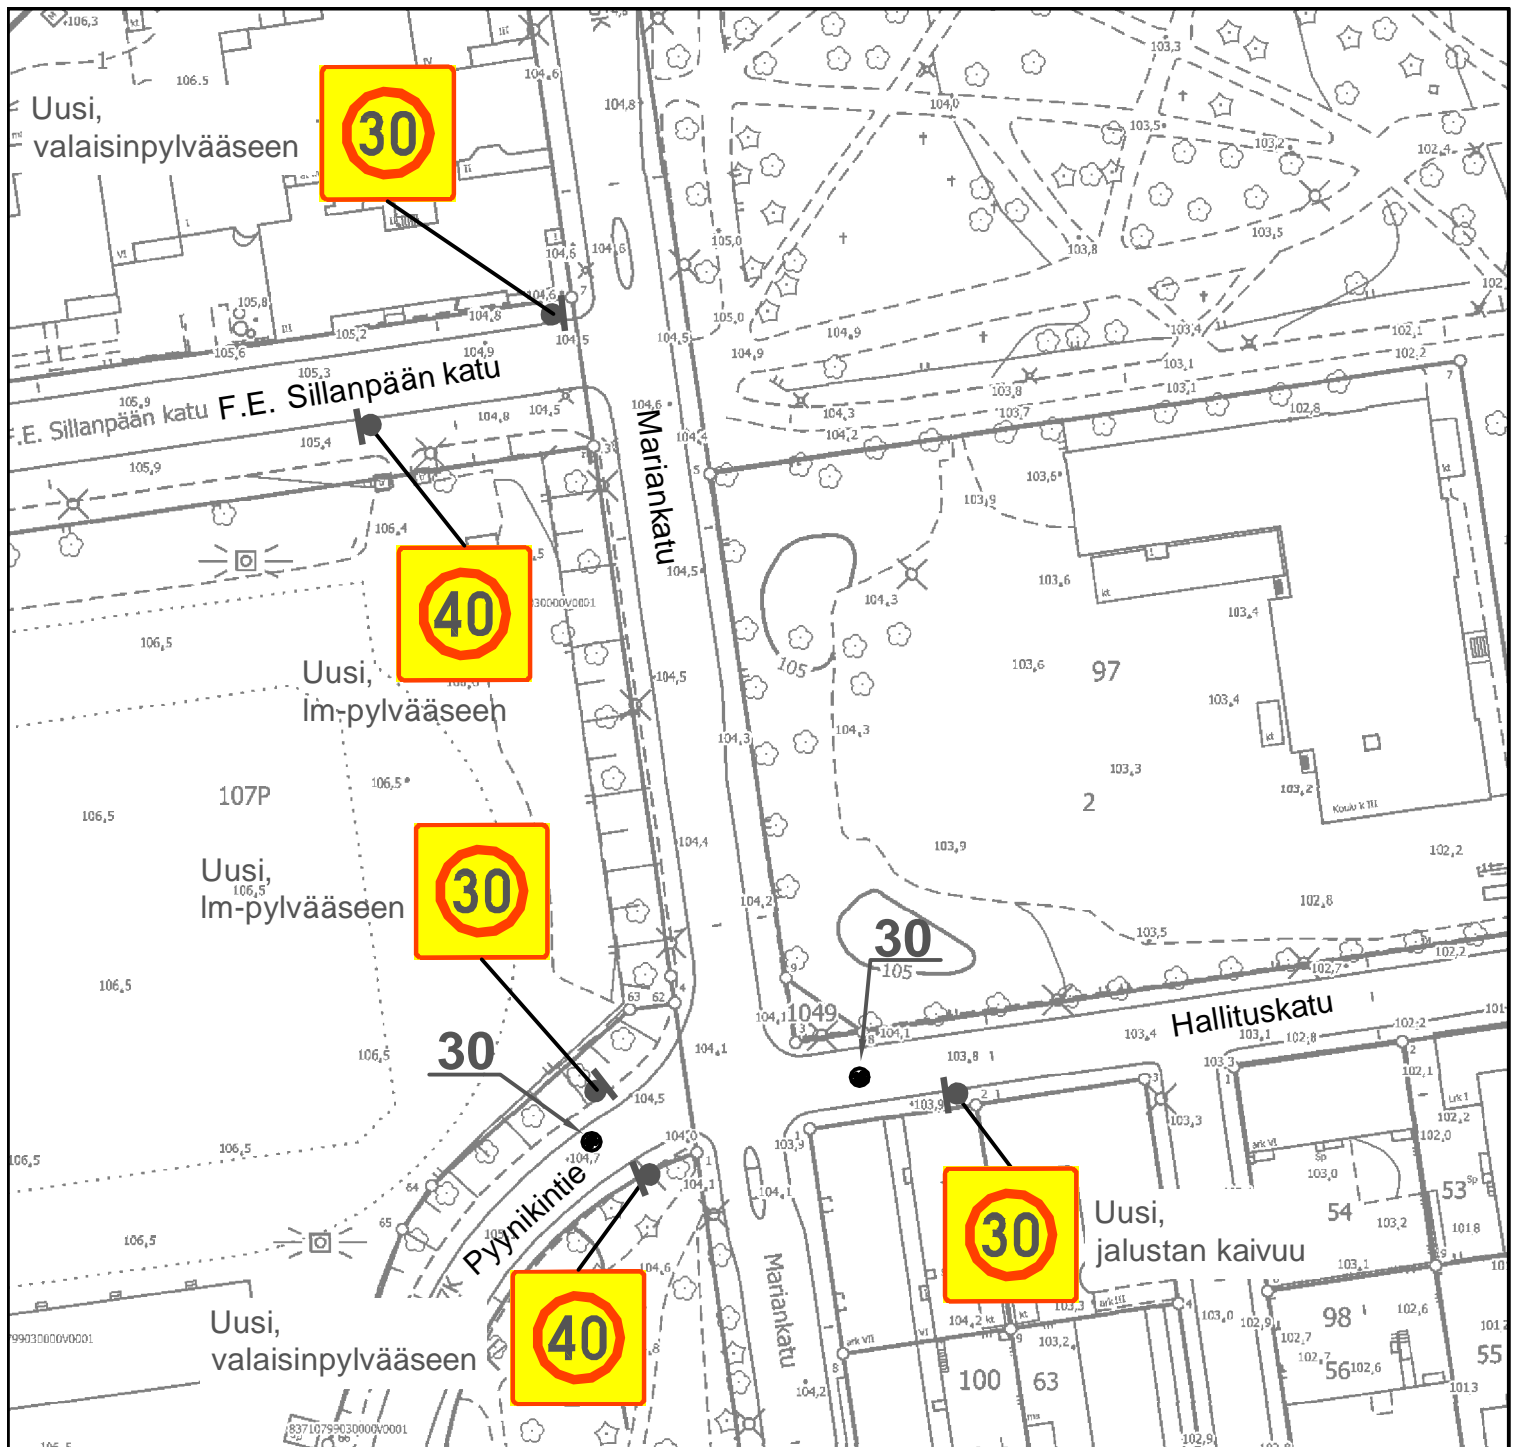

TAMPEREEN KAUPUNKI
KAUPUNKIYMPÄRISTÖN PALVELUALUE

Kaupunkiympäristön
suunnittelu

**F.E. SILLANPÄÄN KATU, HALLITUSKATU,
PYYNIKINTIE**

ALUENOPEUSRAJOITUSMUUTOS

PYYNIKINRINNE (VII), KAAKINMAA (VI)

LIKENNEMERKKI- JA AJORATAMERKINTÄSUUNNITELMA

ASEMPIIRUSTUS 1:1000

Ylan päätös:

Suunnittelupäällikön päätös:

/ §

Muutos

Tark.

Hyv.

Pvm.

19.11.2021

**Korvaa
piir.n:o**

Ark.n:o

Piir.n:o

1/21695/17

Liikennejärjestelmän suunnittelu

Piirt.


Mira Sirén

Suunn.

Mira Sirén

Tark.

Heljä Aarnikko

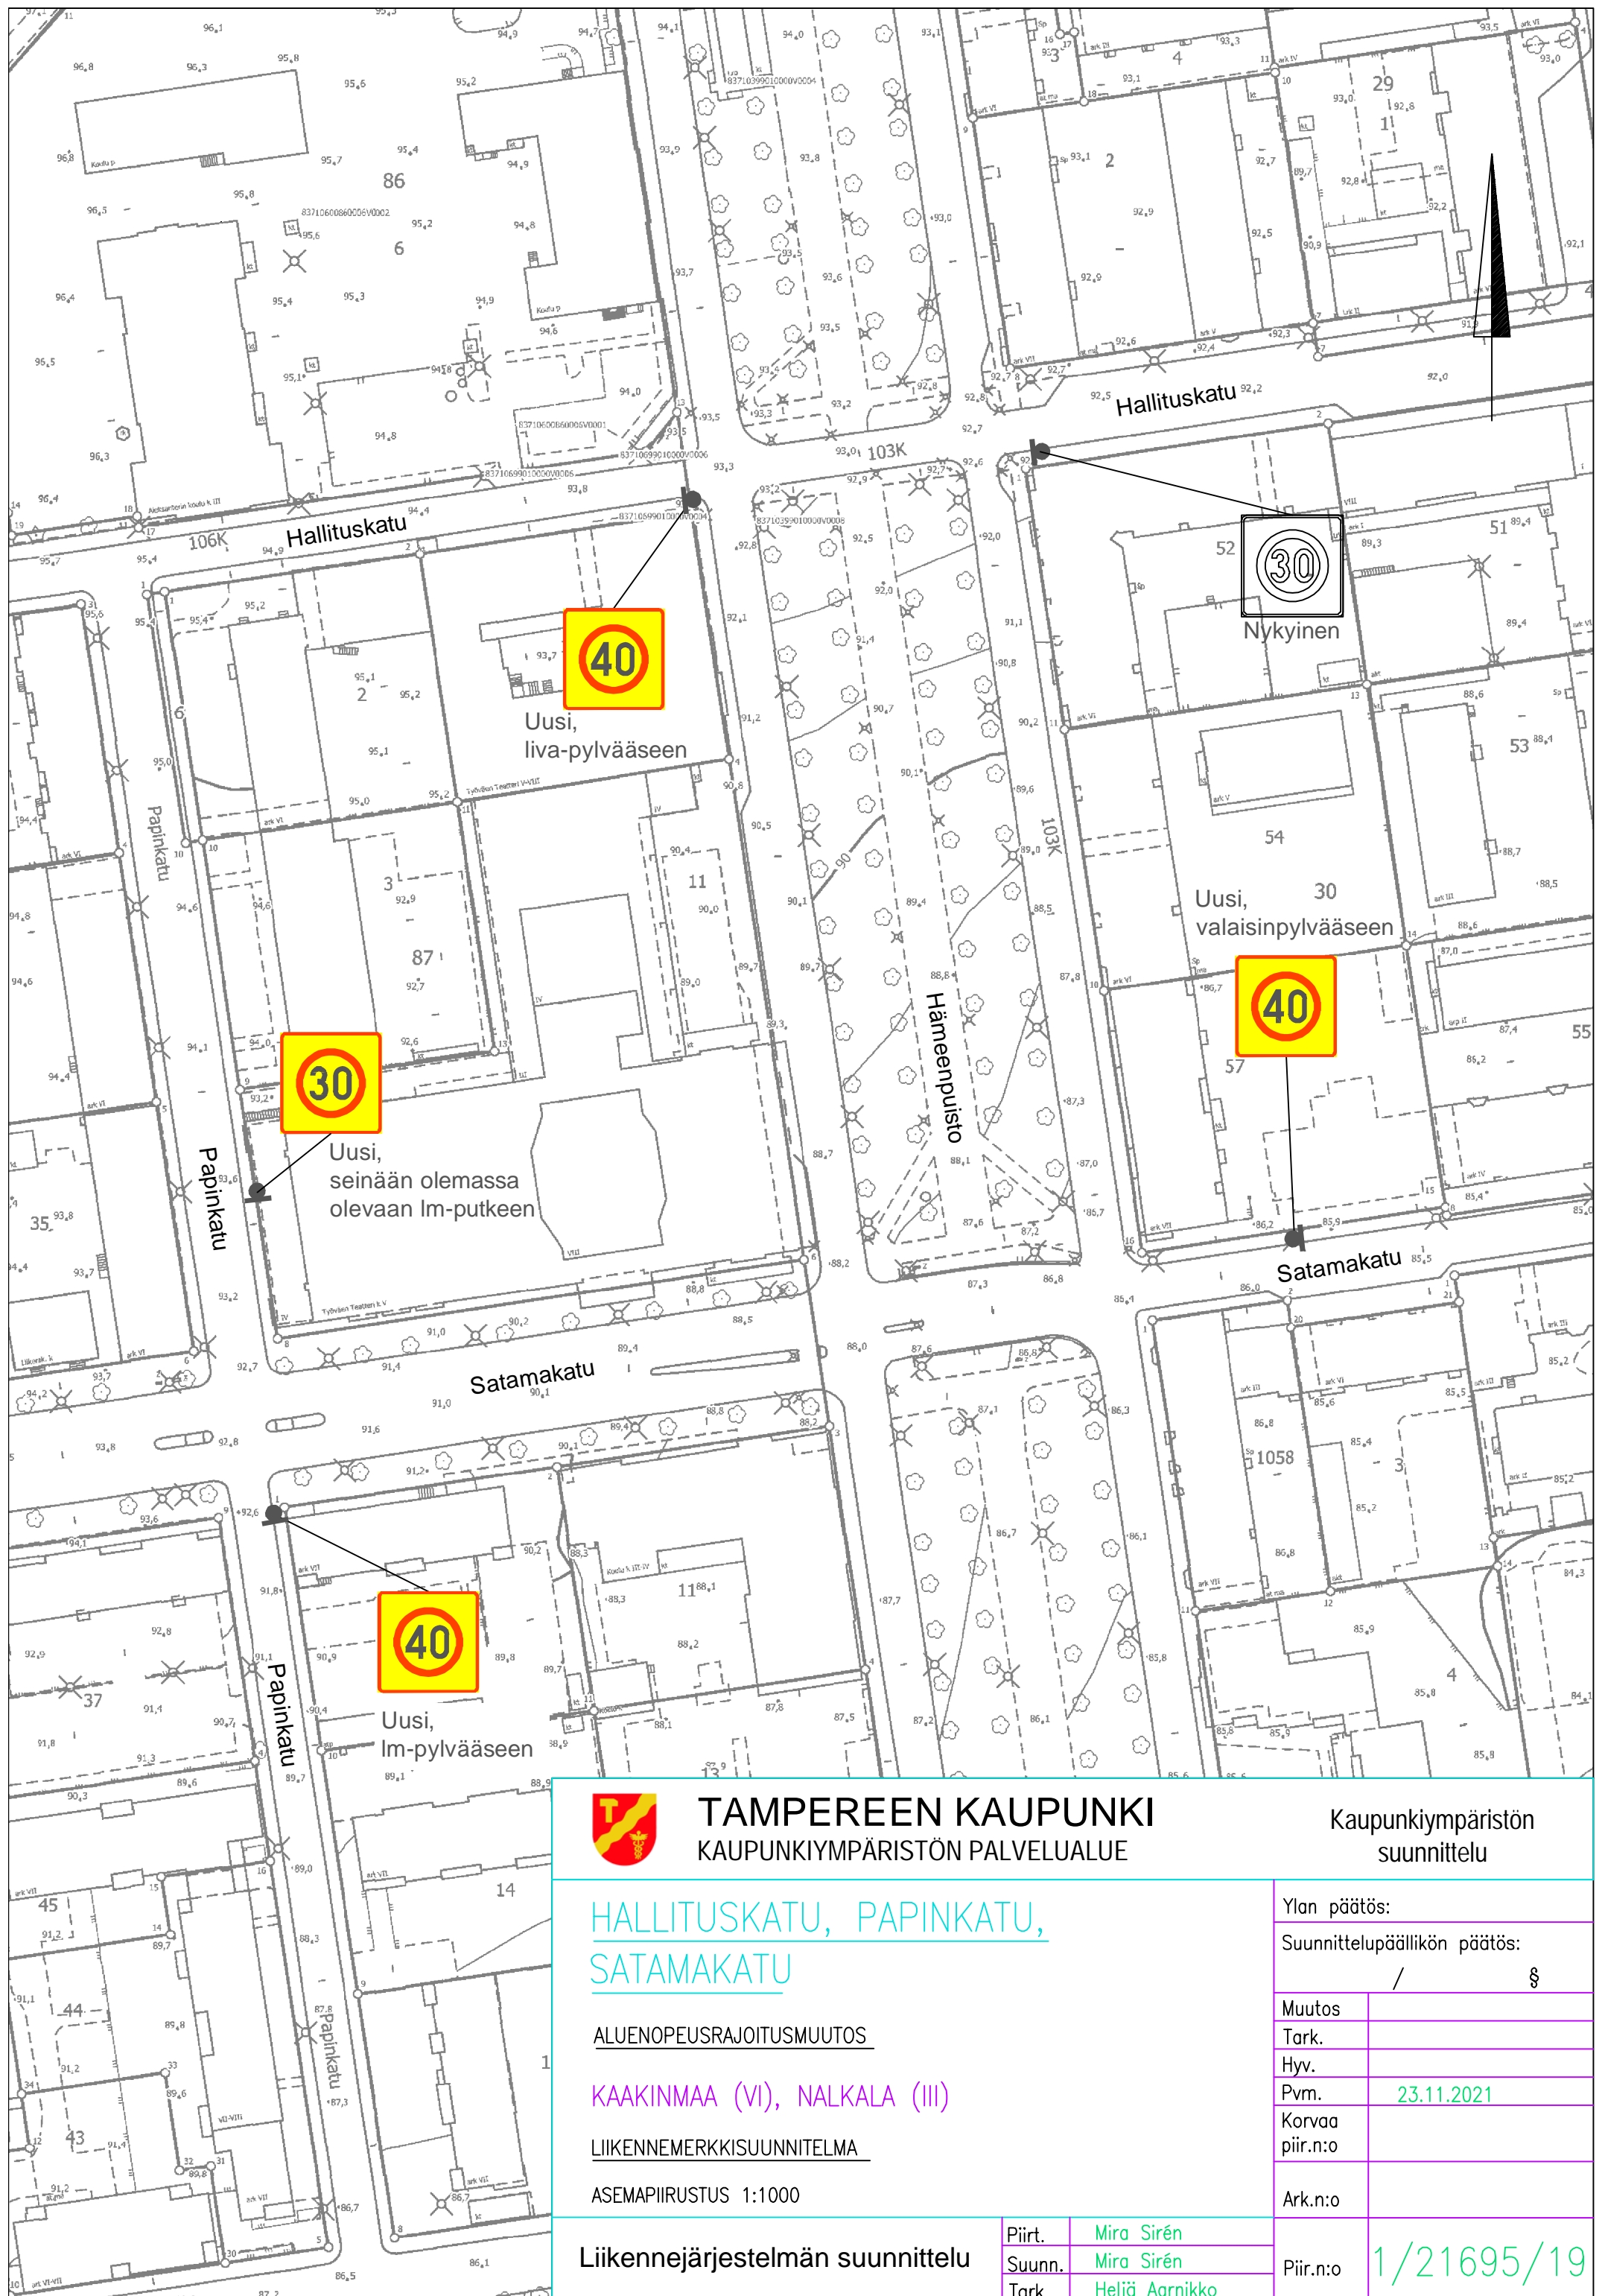

TAMPEREEN KAUPUNKI
KAUPUNKIYMPÄRISTÖN PALVELUALUE

Kaupunkiympäristön
suunnittelu

HALLITUSKATU, PAPINKATU, SATAMAKATU

ALUENOPEUSRAJOITUSMUUTOS

KAAKINMAA (VI), NALKALA (III)

LIIKKENEMERKKISUUNNITELMA

ASEMPIIRUSTUS 1:1000

Liikennejärjestelmän suunnittelu


Piirt. Mira Sirén
Suunn. Mira Sirén
Tark. Heljä Aarnikko

Ylan päätös:
Suunnittelupäällikön päätös:
/ §

Muutos
Tark.
Hyy.
Pvm. 23.11.2021

Korvaa
piir.n:o
Ark.n:o

Piir.n:o 1/21695/19

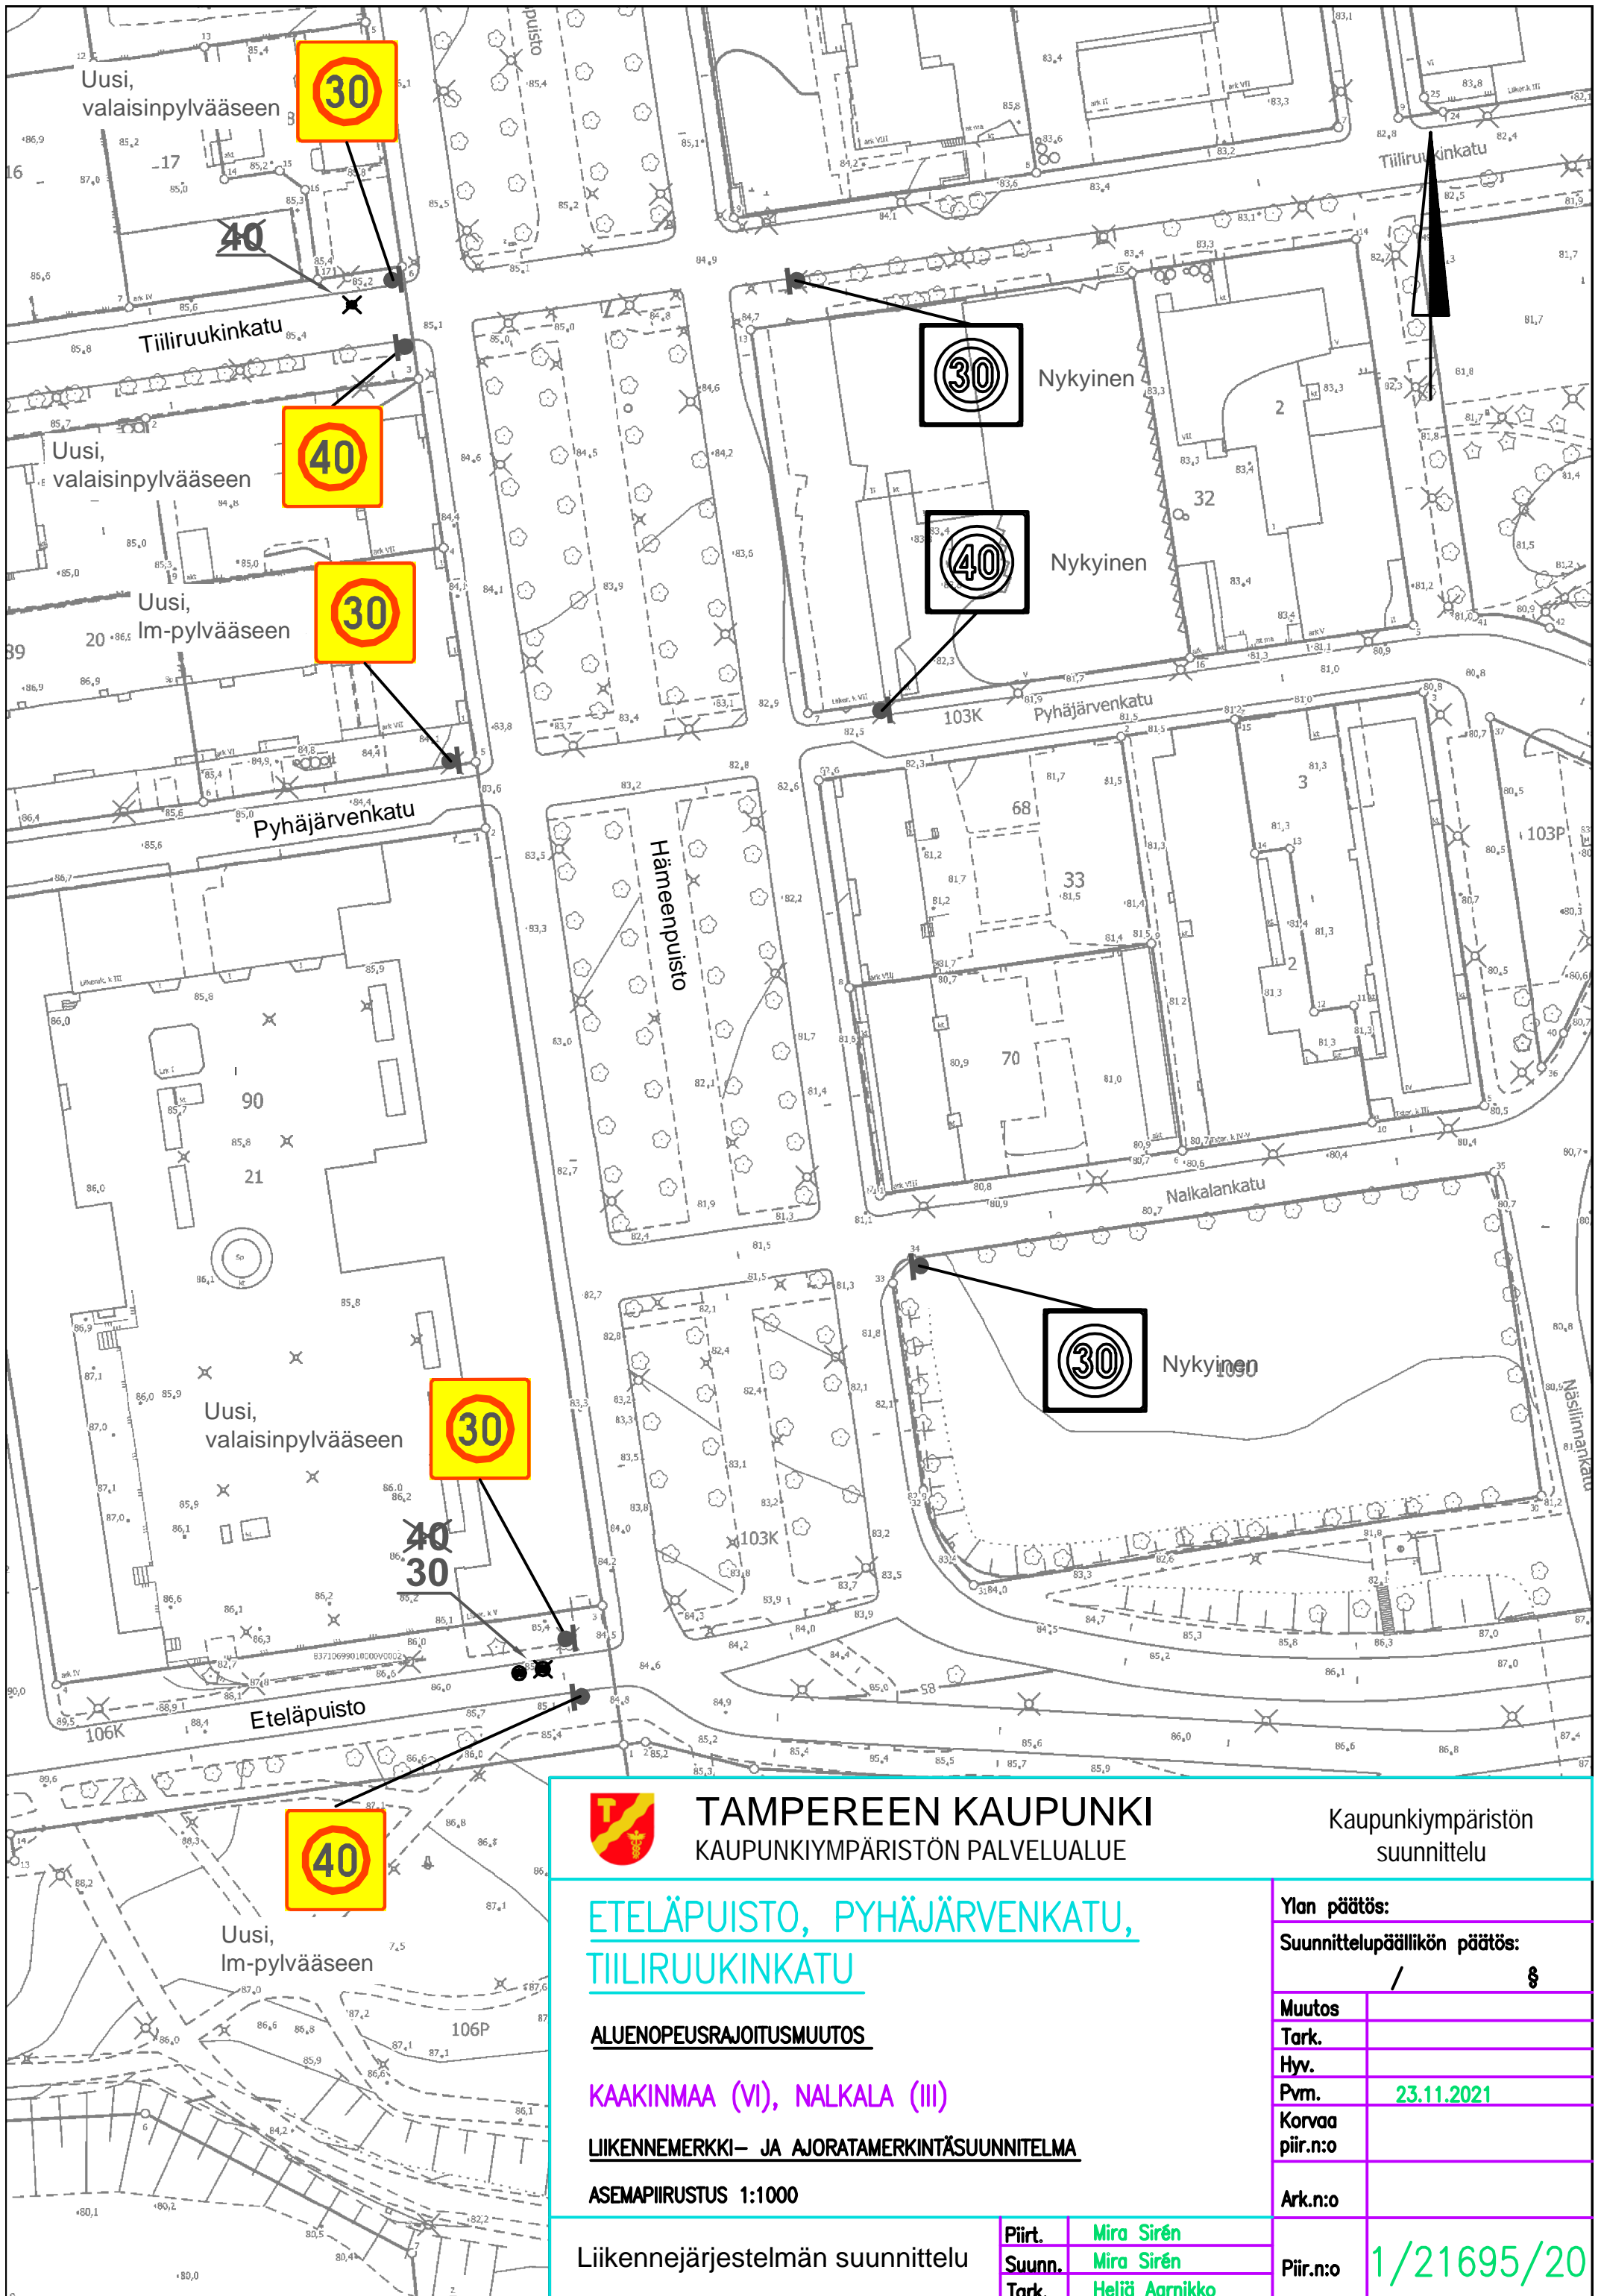

TAMPEREEN KAUPUNKI
KAUPUNKIYMPÄRISTÖN PALVELUALUE

Kaupunkiympäristön
suunnittelu

ETELÄPUISTO, PYHÄJÄRVENKATU, TIILIRUUKINKATU

ALUENOPEUSRAJOITUSMUUTOS

KAAKINMAA (VI), NALKALA (III)

LIIKKENEMERKKI- JA AJORATAMERKINTÄSUUNNITELMA

ASEMAPIIRUSTUS 1:1000

Liikennejärjestelmän suunnittelu

Piirt. **Mira Sirén**
Suunn. **Mira Sirén**
Tark. **Heljä Aarnikko**

Ylan päätös:

Suunnittelupäällikön päätös:

/ §

Muutos

Tark.

Hyy.

Pvm.


23.11.2021

**Korvaa
piir.n:o**

Ark.n:o

Piir.n:o

1/21695/20

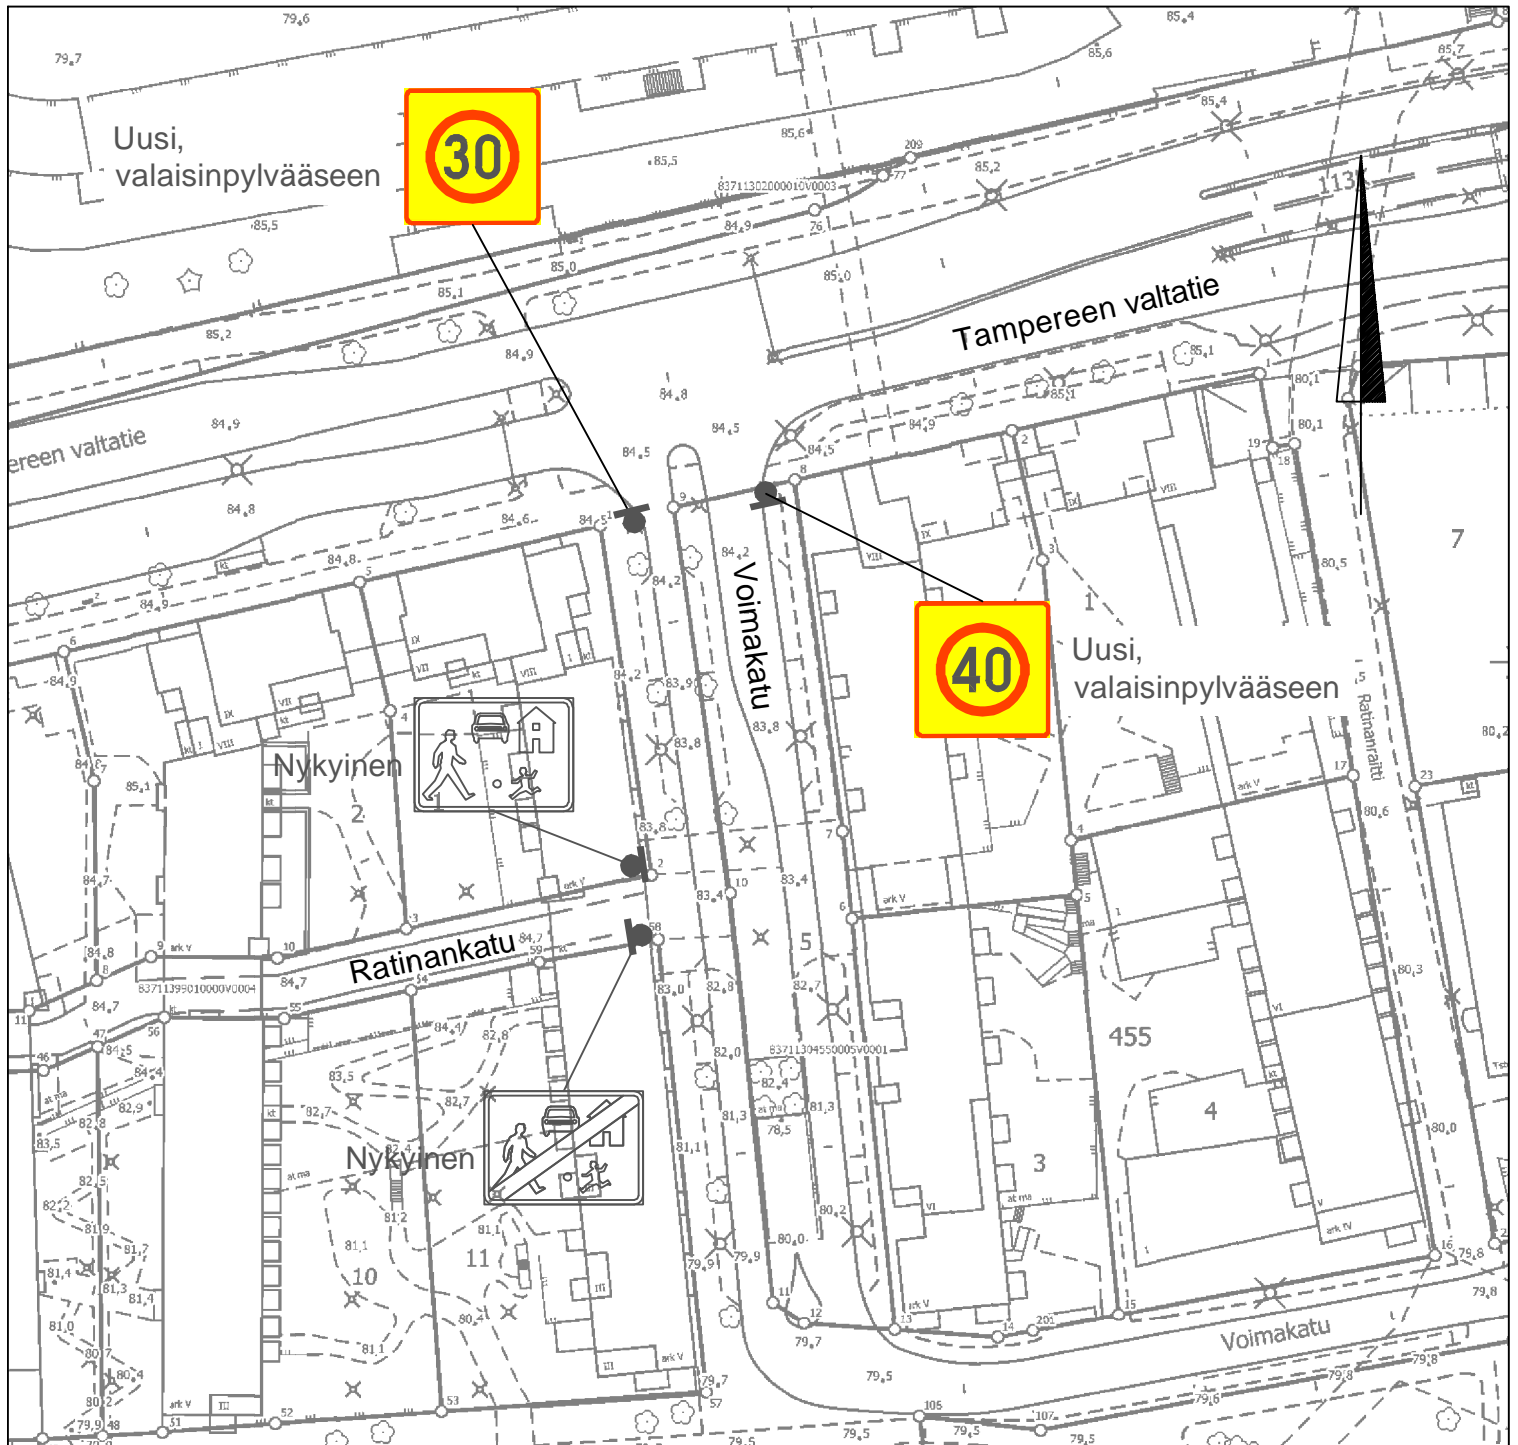

TAMPEREEN KAUPUNKI
KAUPUNKIYMPÄRISTÖN PALVELUALUE

Kaupunkiympäristön
suunnittelu

VOIMAKATU

ALUENOPEUSRAJOITUSMUUTOS

RATINA (XIII)

LIIKKENEMERKKISUUNNITELMA

ASEMAPIIRUSTUS 1:1000

Ylan päätös:

Suunnittelupäällikön päätös:

/ §

Muutos

Tark.

Hyv.

Pvm.

24.11.2021

Korvaa

piir.n:o

Ark.n:o

Liikennejärjestelmän suunnittelu

Piirt.

Mira Sirén

Suunn.


Mira Sirén

Tark.

Heljä Aarnikko

Piir.n:o

1/21695/21

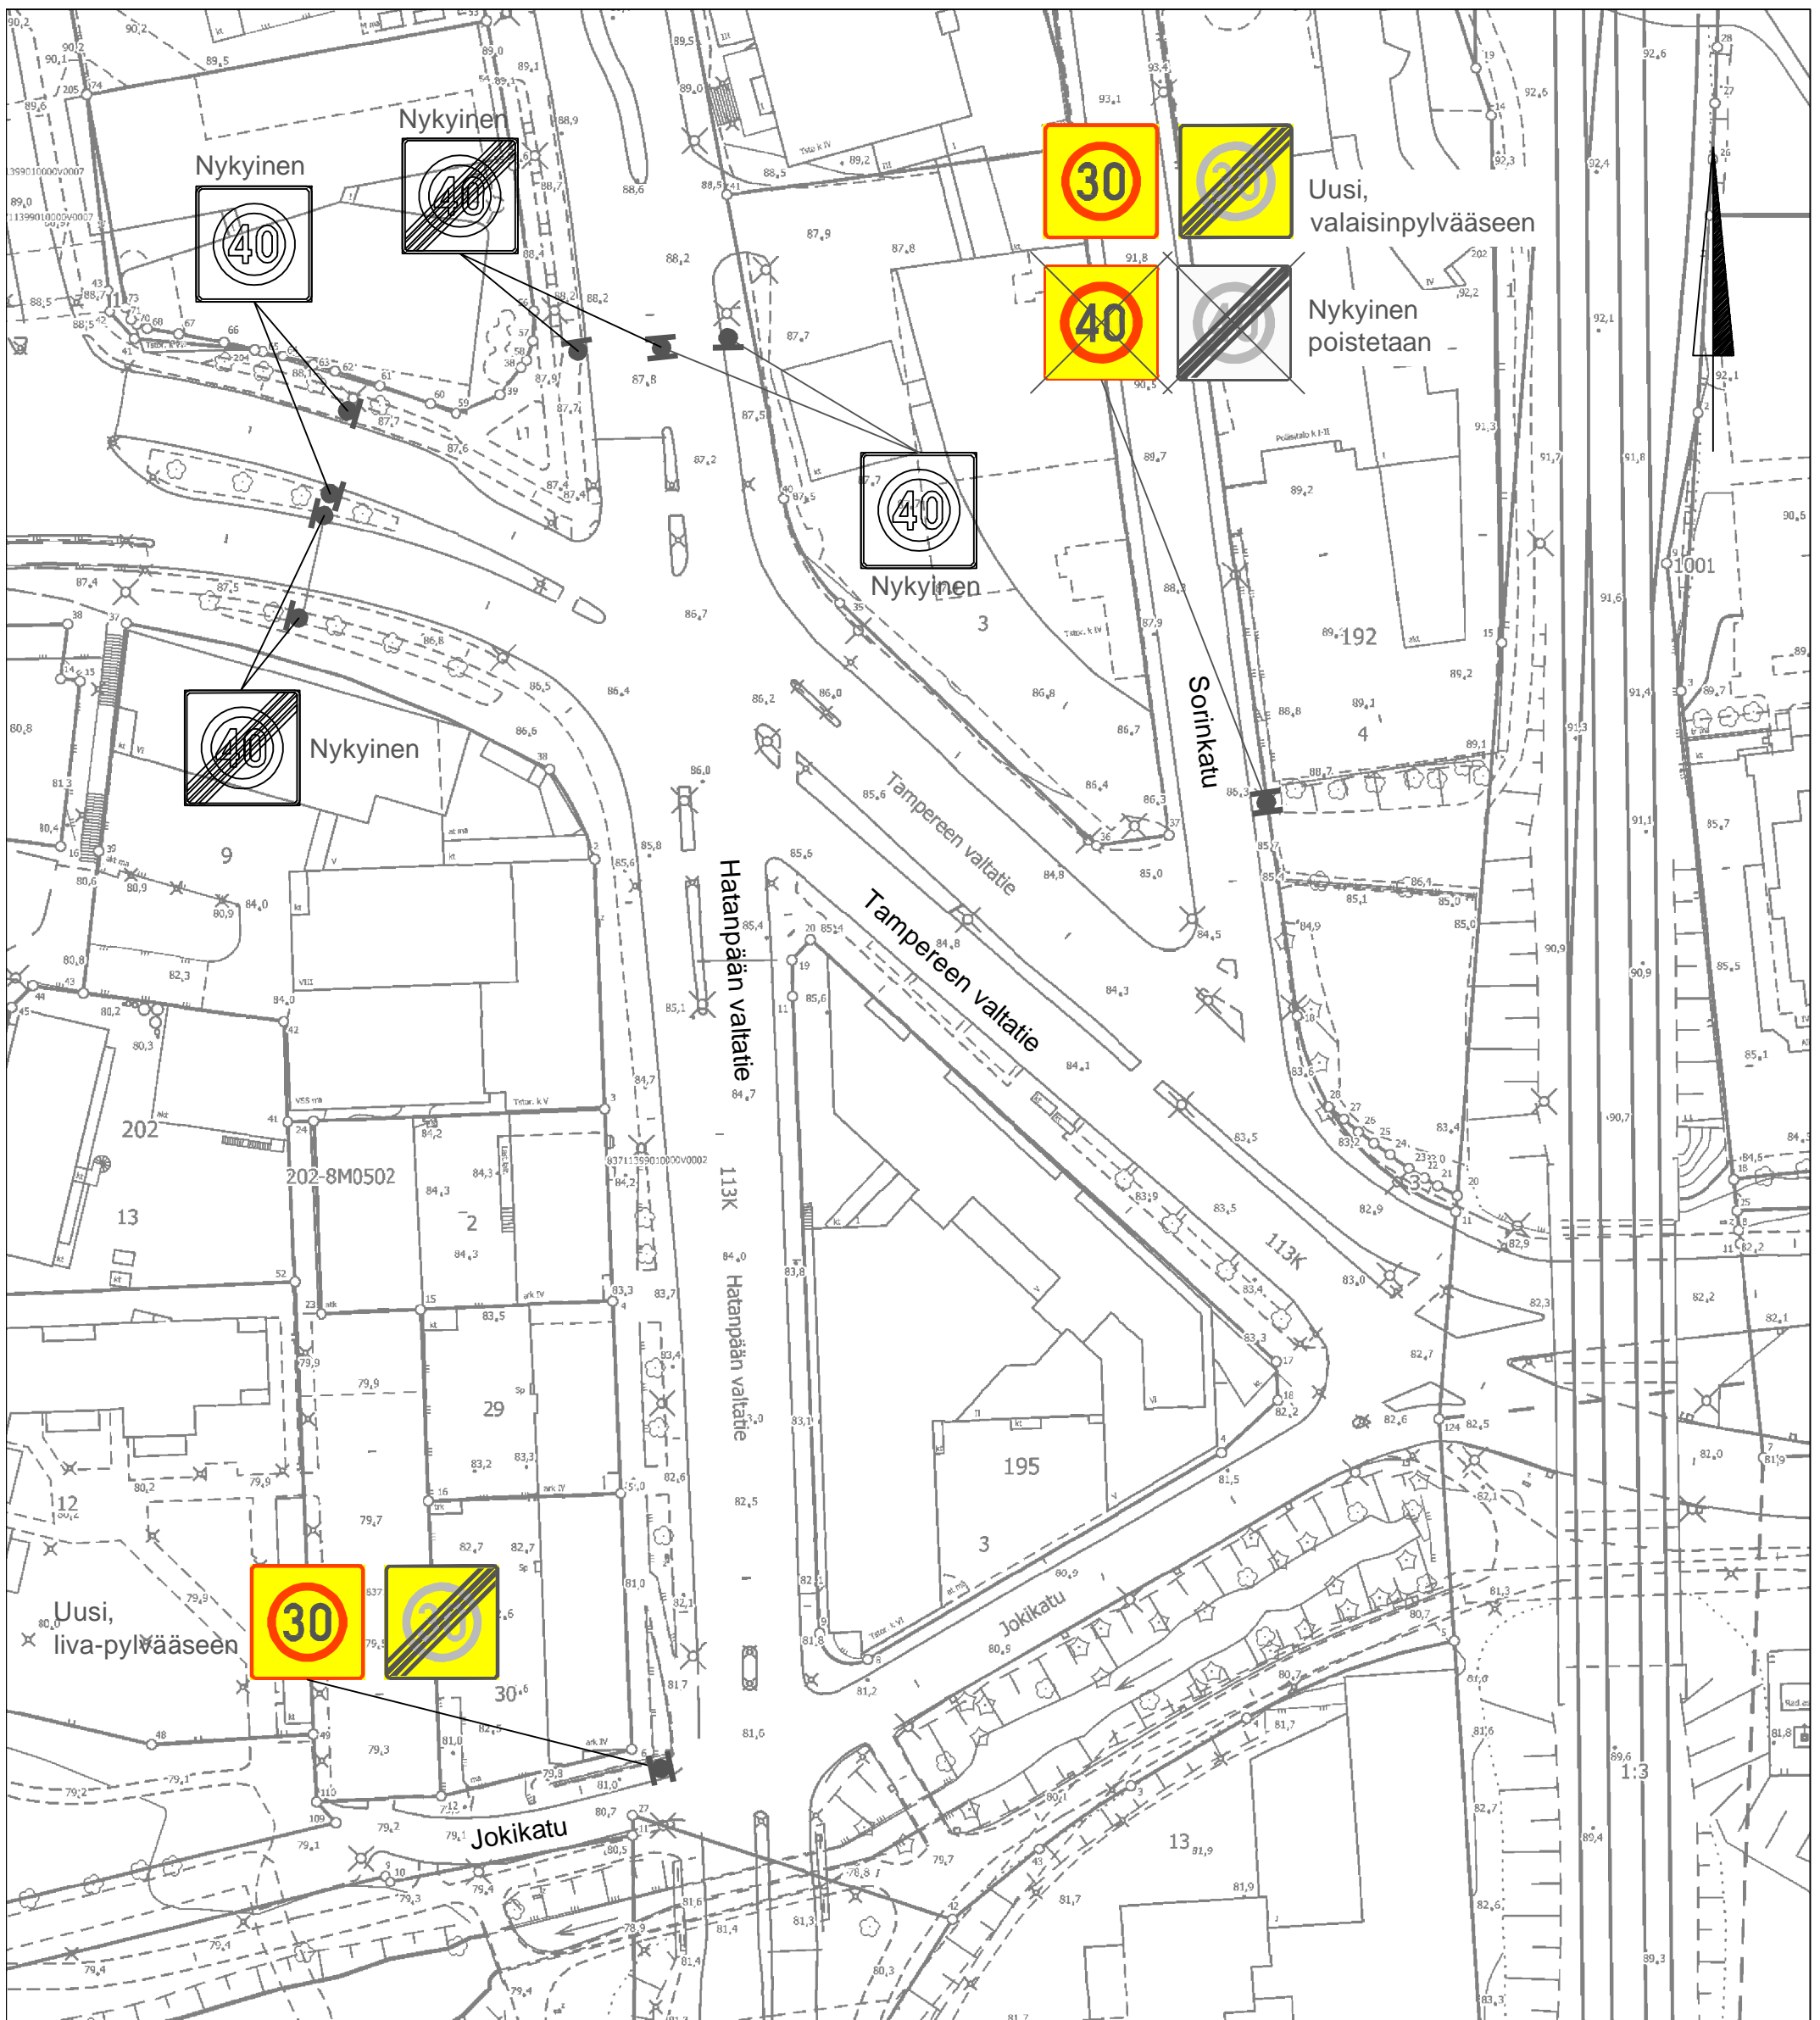

TAMPEREEN KAUPUNKI
KAUPUNKIYMPÄRISTÖN PALVELUALUE

Kaupunkiympäristön
suunnittelu

JOKIKATU, SORINKATU

ALUENOPEUSRAJOITUSMUUTOS

RATINA (XIII)

LIIKENNEMERKKISUUNNITELMA

ASEMAPIIRUSTUS 1:1000

Ylan päätös:

Suunnittelupäällikön päätös:

/ §

Muutos

Tark.

Hyy.

Pvm.

24.11.2021

Korvaa
piir.n:o

Ark.n:o

Liikennejärjestelmän suunnittelu

Piirt.

Mira Sirén

Suunn.


Mira Sirén

Tark.

Heljä Aarnikko

Piir.n:o

1/21695/22

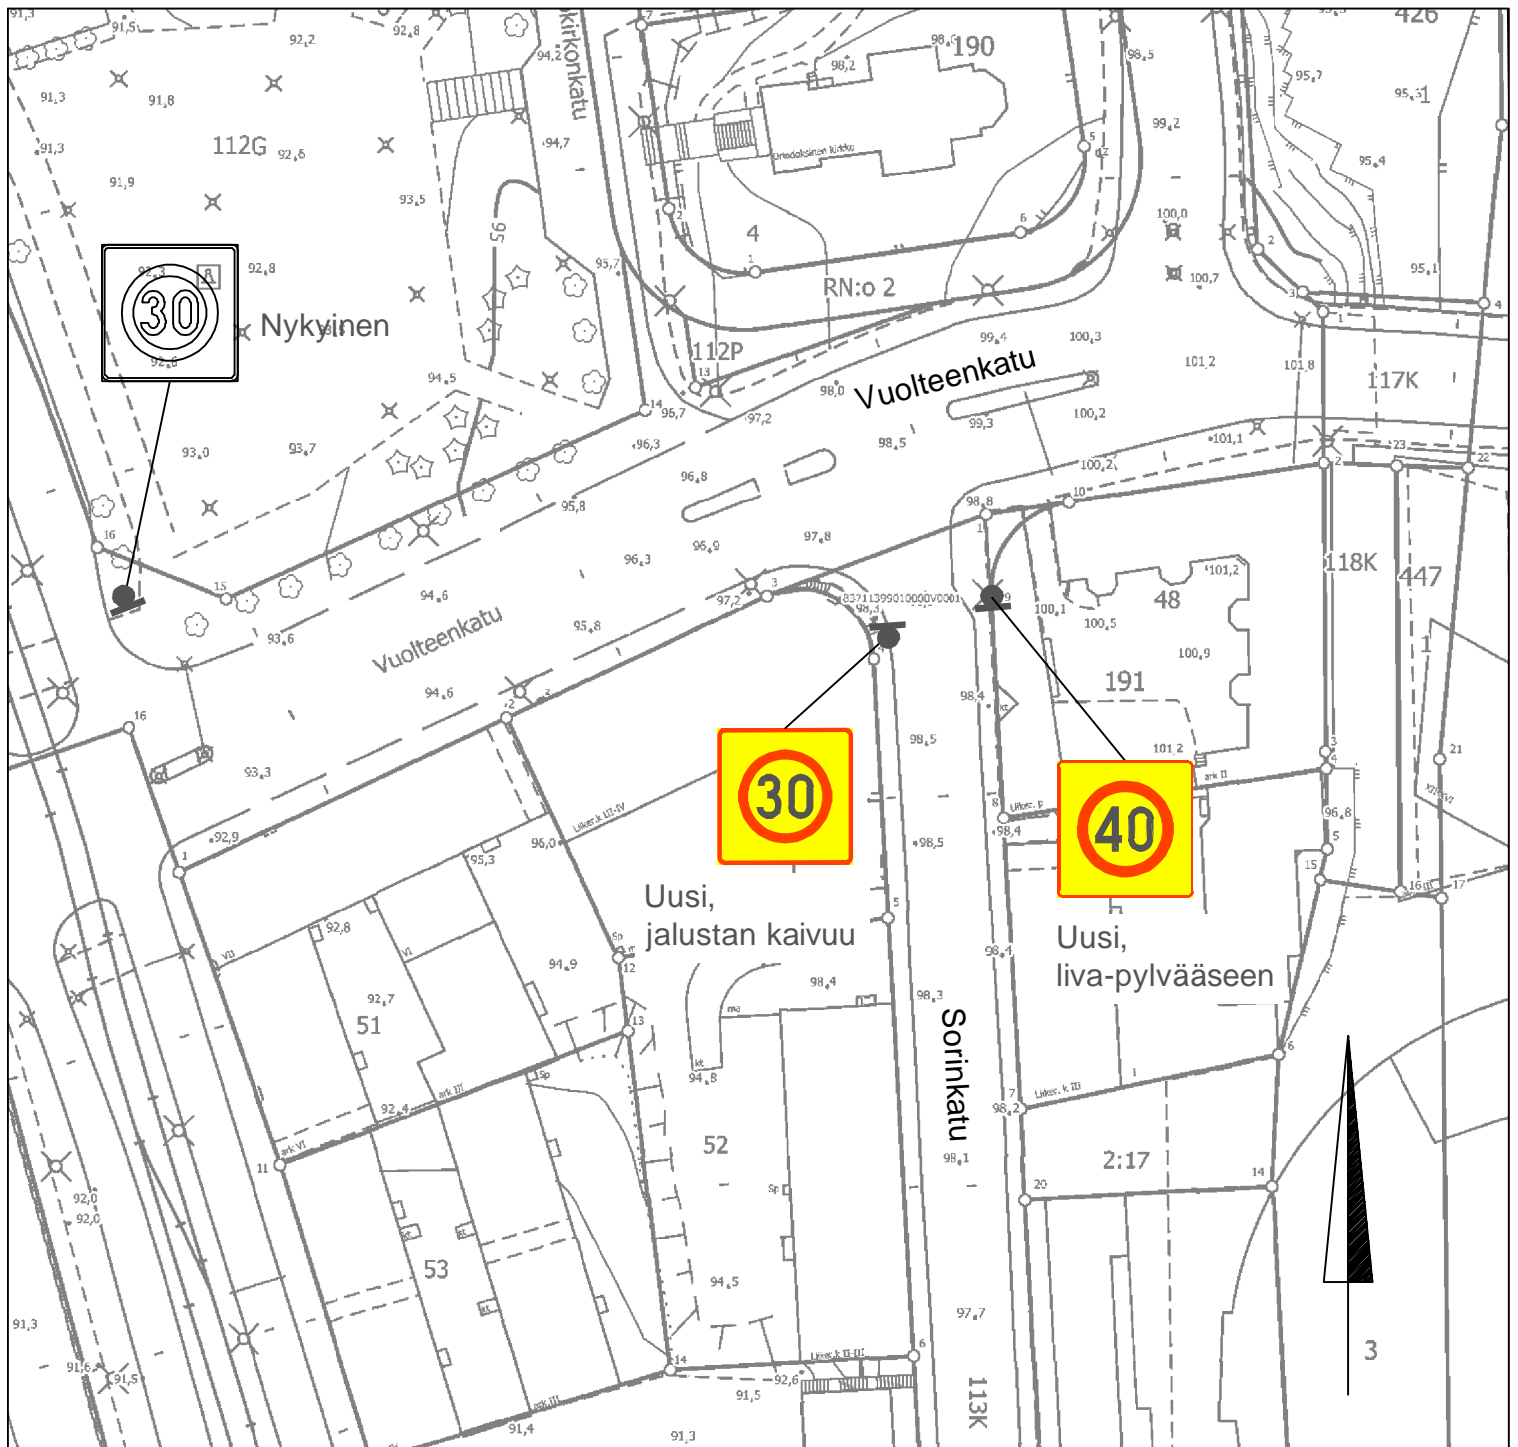

TAMPEREEN KAUPUNKI
KAUPUNKIYMPÄRISTÖN PALVELUALUE

Kaupunkiympäristön
suunnittelu

SORINKATU

ALUENOPEUSRAJOITUSMUUTOS

RATINA (XIII)

LIKENNEMERKKISUUNNITELMA

ASEMPIIRUSTUS 1:1000

Ylan päätös:

Suunnittelupäällikön päätös:

/ §

Muutos

Tark.

Hyv.

Pvm.

24.11.2021

Korvaa
piir.n:o

Ark.n:o

Piir.n:o


1/21695/23

Liikennejärjestelmän suunnittelu

Piirt. Mira Sirén

Suunn. Mira Sirén

Tark. Heljä Aarnikko

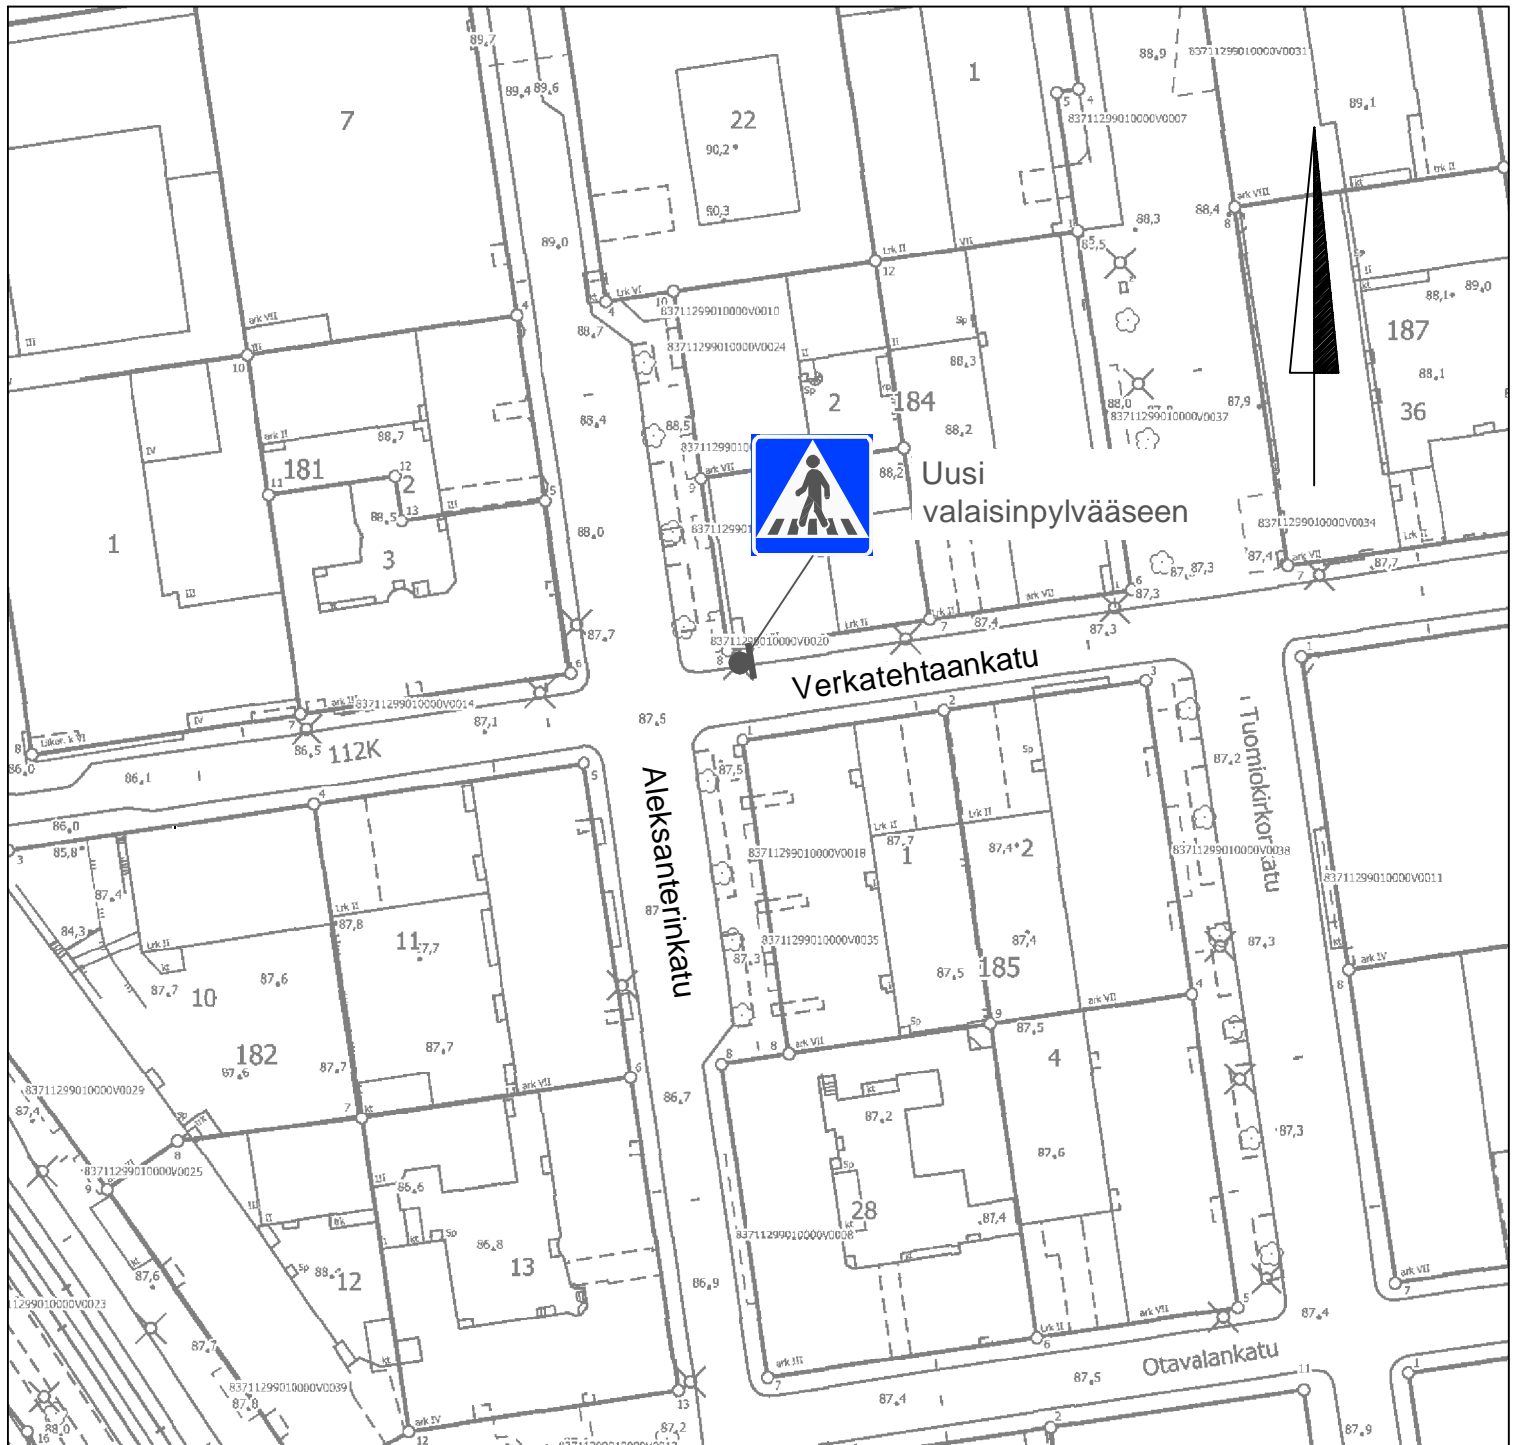

TAMPEREEN KAUPUNKI
KAUPUNKIYMPÄRISTÖN PALVELUALUE

Kaupunkiympäristön
suunnittelu

VERKATEHTAANKATU

ALUENOPEUSRAJOITUSMUUTOS

KYTTÄLÄ B (XII)

LIIKENNEMERKKISUUNNITELMA

ASEMAPIIRUSTUS 1:1000

Ylan päätös:

Suunnittelupäällikön päätös:

/ §

Muutos

Tark.

Hyv.

Pvm.

25.11.2021

Korvaa
piir.n:o

Ark.n:o

Liikennejärjestelmän suunnittelu

Piirt.

Mira Sirén

Suunn.


Mira Sirén

Tark.

Heljä Aarnikko

Piir.n:o

1/21695/24

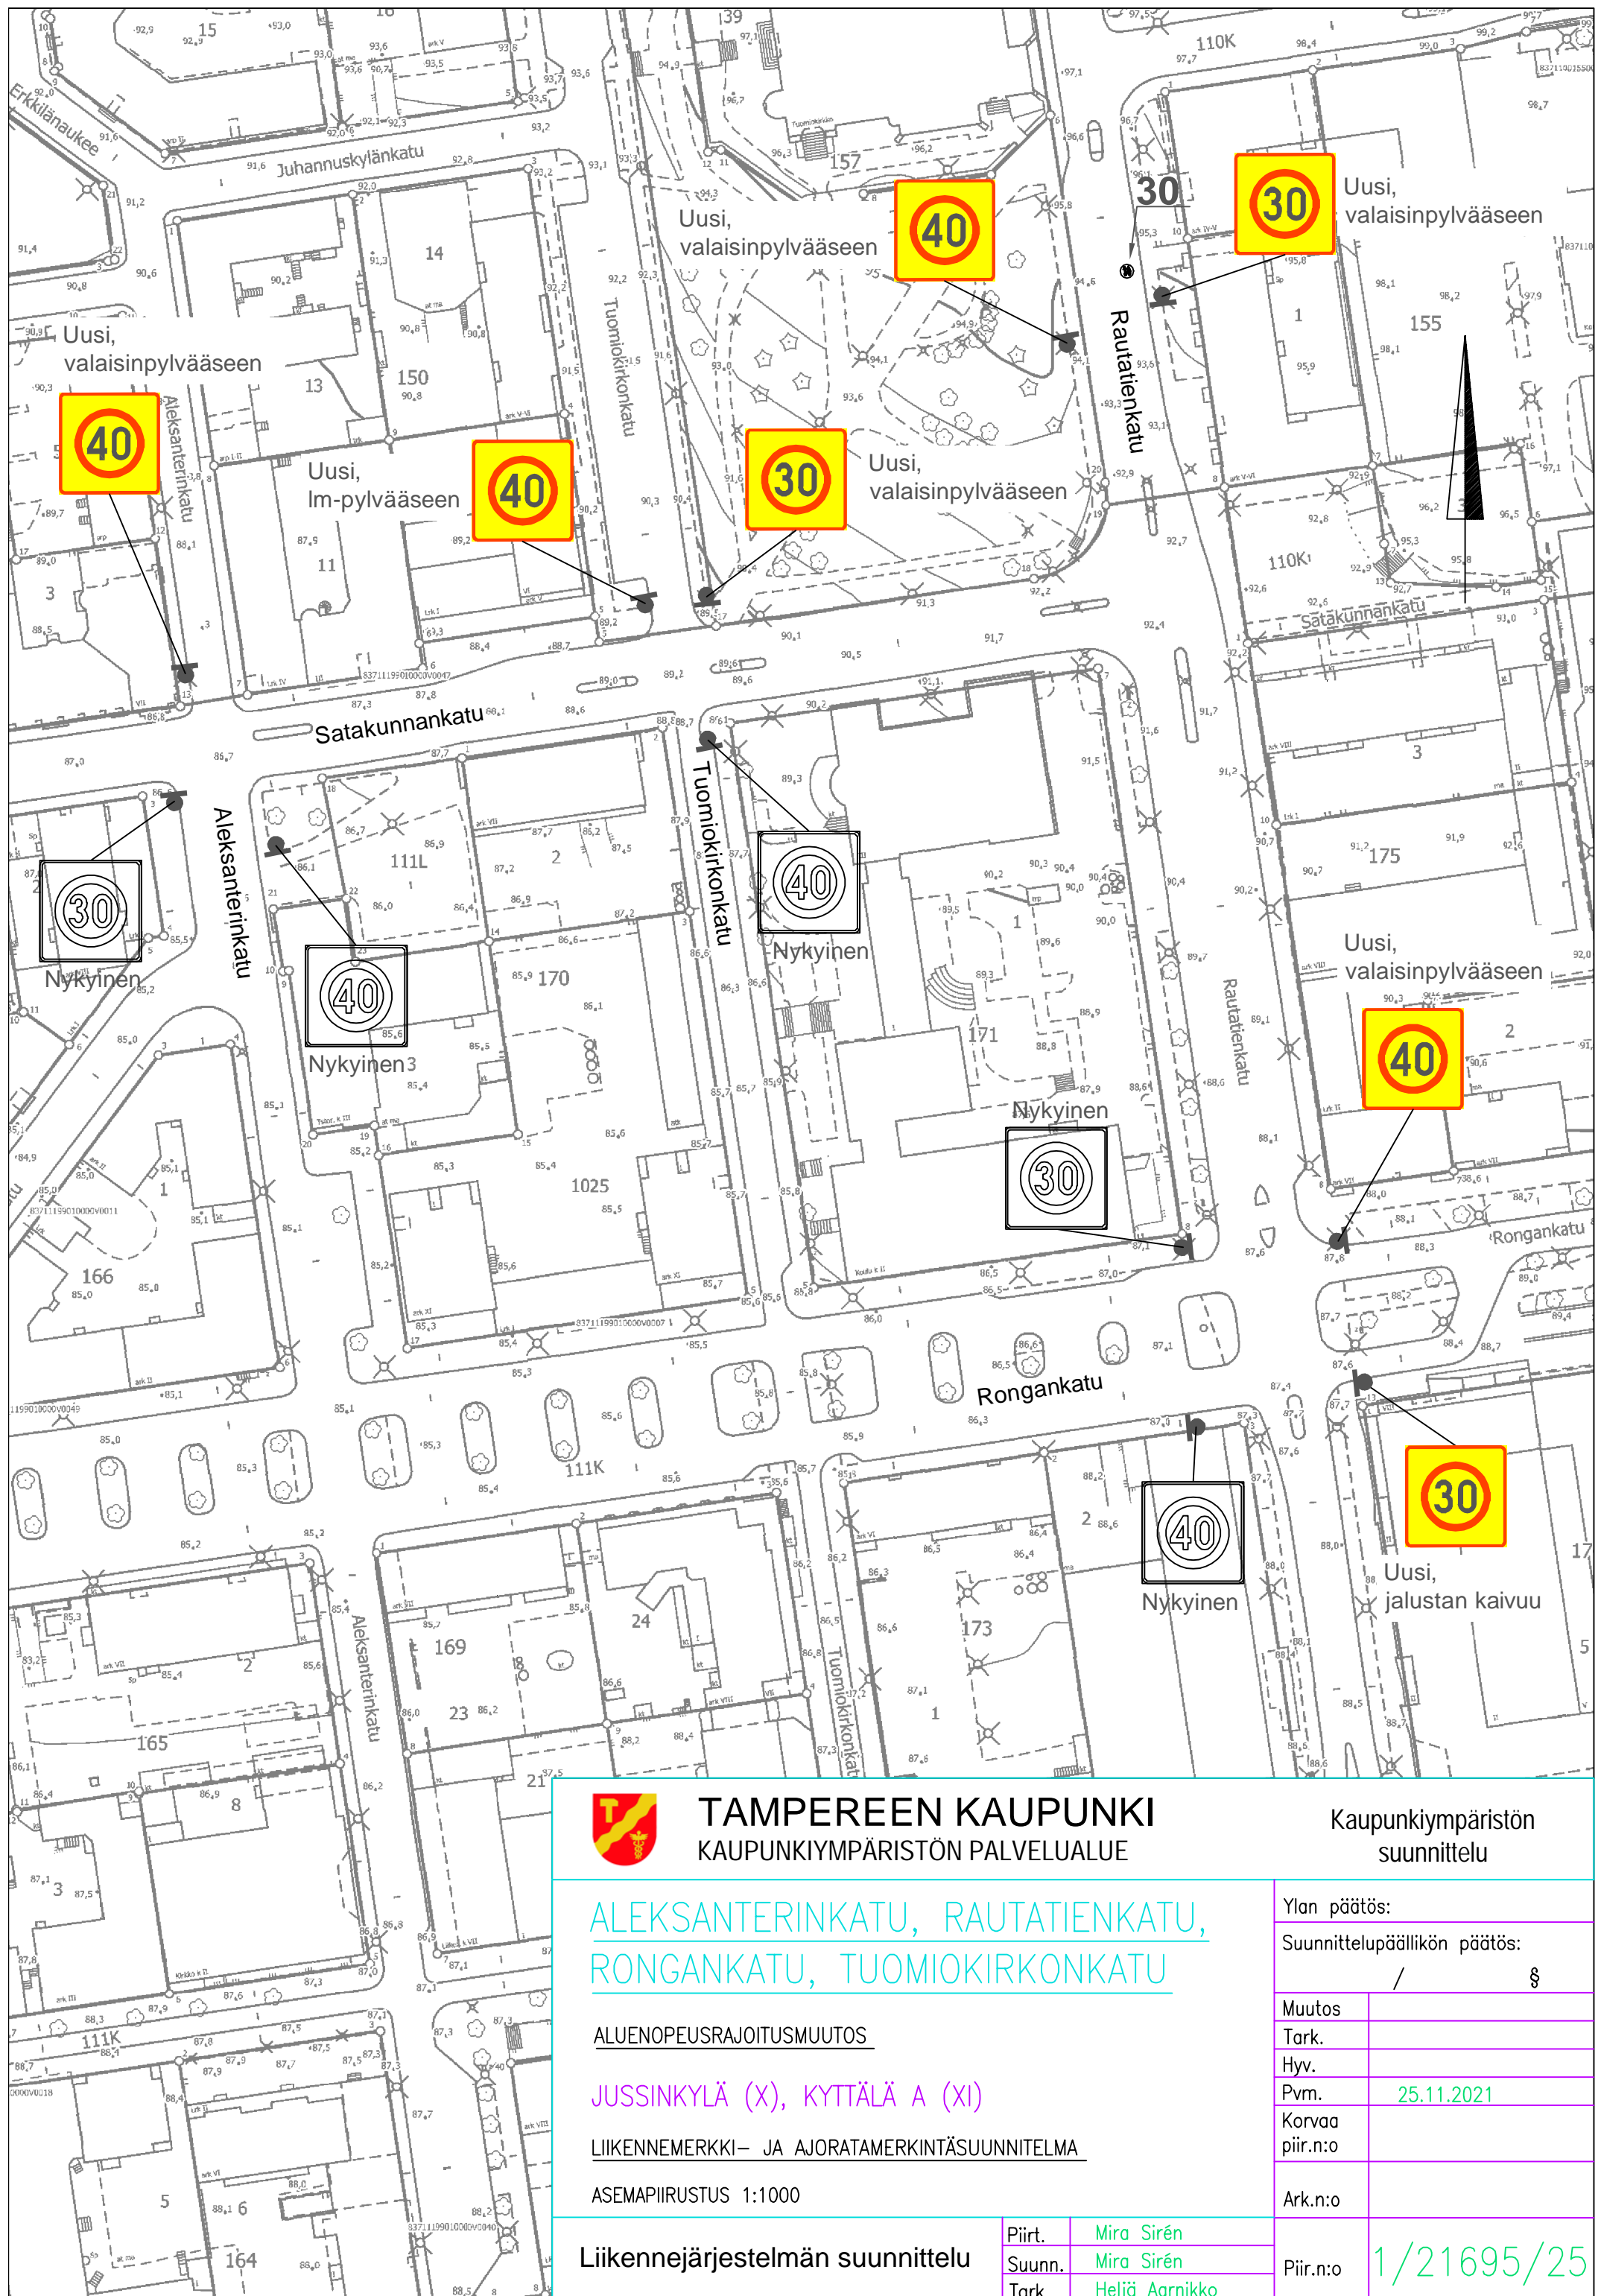

TAMPEREEN KAUPUNKI
KAUPUNKIYMPÄRISTÖN PALVELUALUE

Kaupunkiympäristön
suunnittelu

**ALEKSANTERINKATU, RAUTATIENKATU,
RONGANKATU, TUOMIOKIRKONKATU**

ALUENOPEUSRAJOITUSMUUTOS

JUSSINKYLÄ (X), KYTTÄLÄ A (XI)

LIIKKENEMERKKI- JA AJORATAMERKINTÄSUUNNITELMA

ASEMAPIIRUSTUS 1:1000

Liikennejärjestelmän suunnittelu

Piirt. Mira Sirén
Suunn. Mira Sirén
Tark. Heljä Aarnikko


Ylan päätös:

Suunnittelupäällikön päätös:

/ §

Muutos	
Tark.	
Hyy.	
Pvm.	25.11.2021
Korvaa piir.n:o	
Ark.n:o	

Piir.n:o 1/21695/25

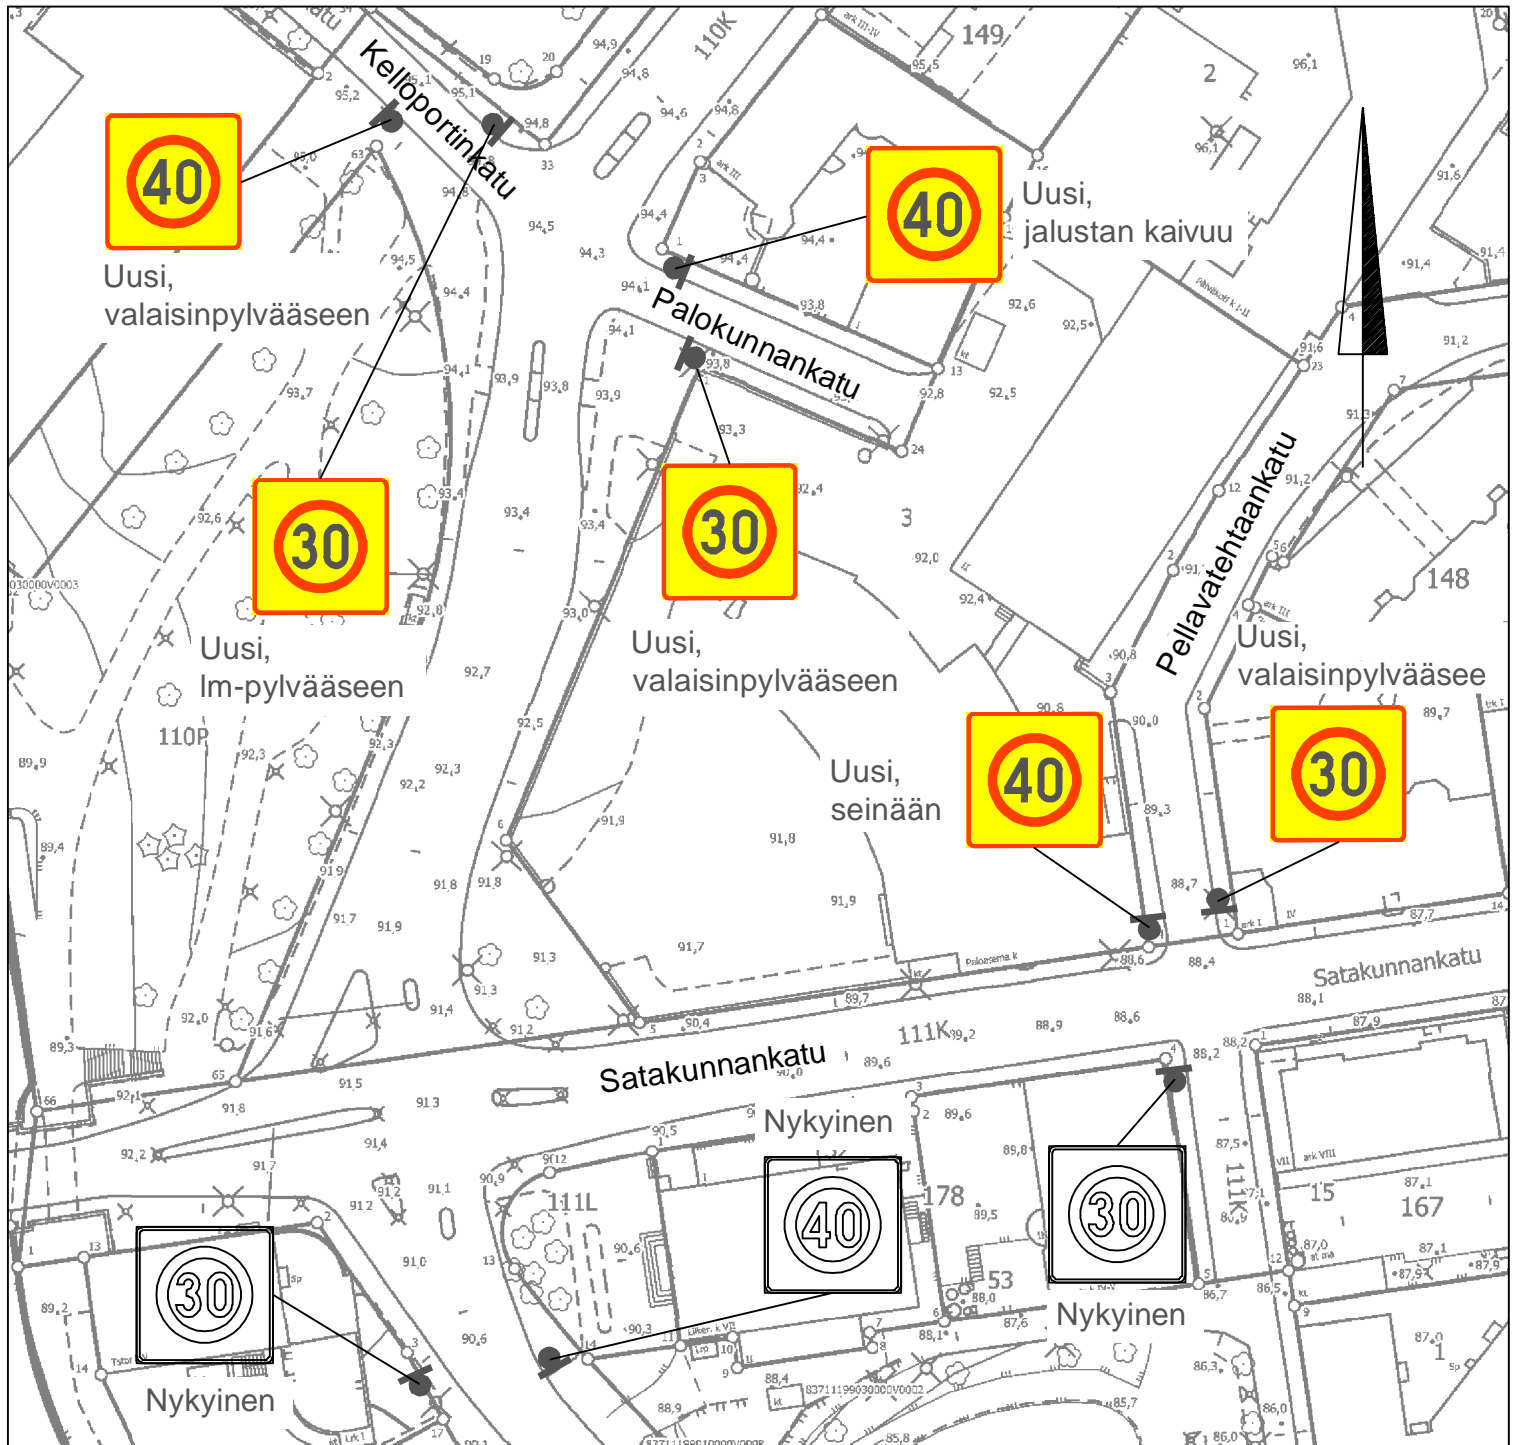

TAMPEREEN KAUPUNKI

KAUPUNKIYMPÄRISTÖN PALVELUALUE

Kaupunkiympäristön
suunnittelu

KELLOPORTINKATU, PALOKUNNANKATU, PELLAVATEHTAANKATU

ALUENOPEUSRAJOITUSMUUTOS

JUSSINKYLÄ (X)

LIIKENNEMERKKISUUNNITELMA

ASEMAPIIRUSTUS 1:1000

Liikennejärjestelmän suunnittelu

Piirt.	Mira Sirén
Suunn.	Mira Sirén
Tark.	Heljä Aarnikko

Ylan päätös:

Suunnittelupäällikön päätös:

/ §

Muutos

Tark.

Hyv.

Pvm.


25.11.2021

Korvaa
piir.n:o

Ark.n:o

Piir.n:o

1/21695/26

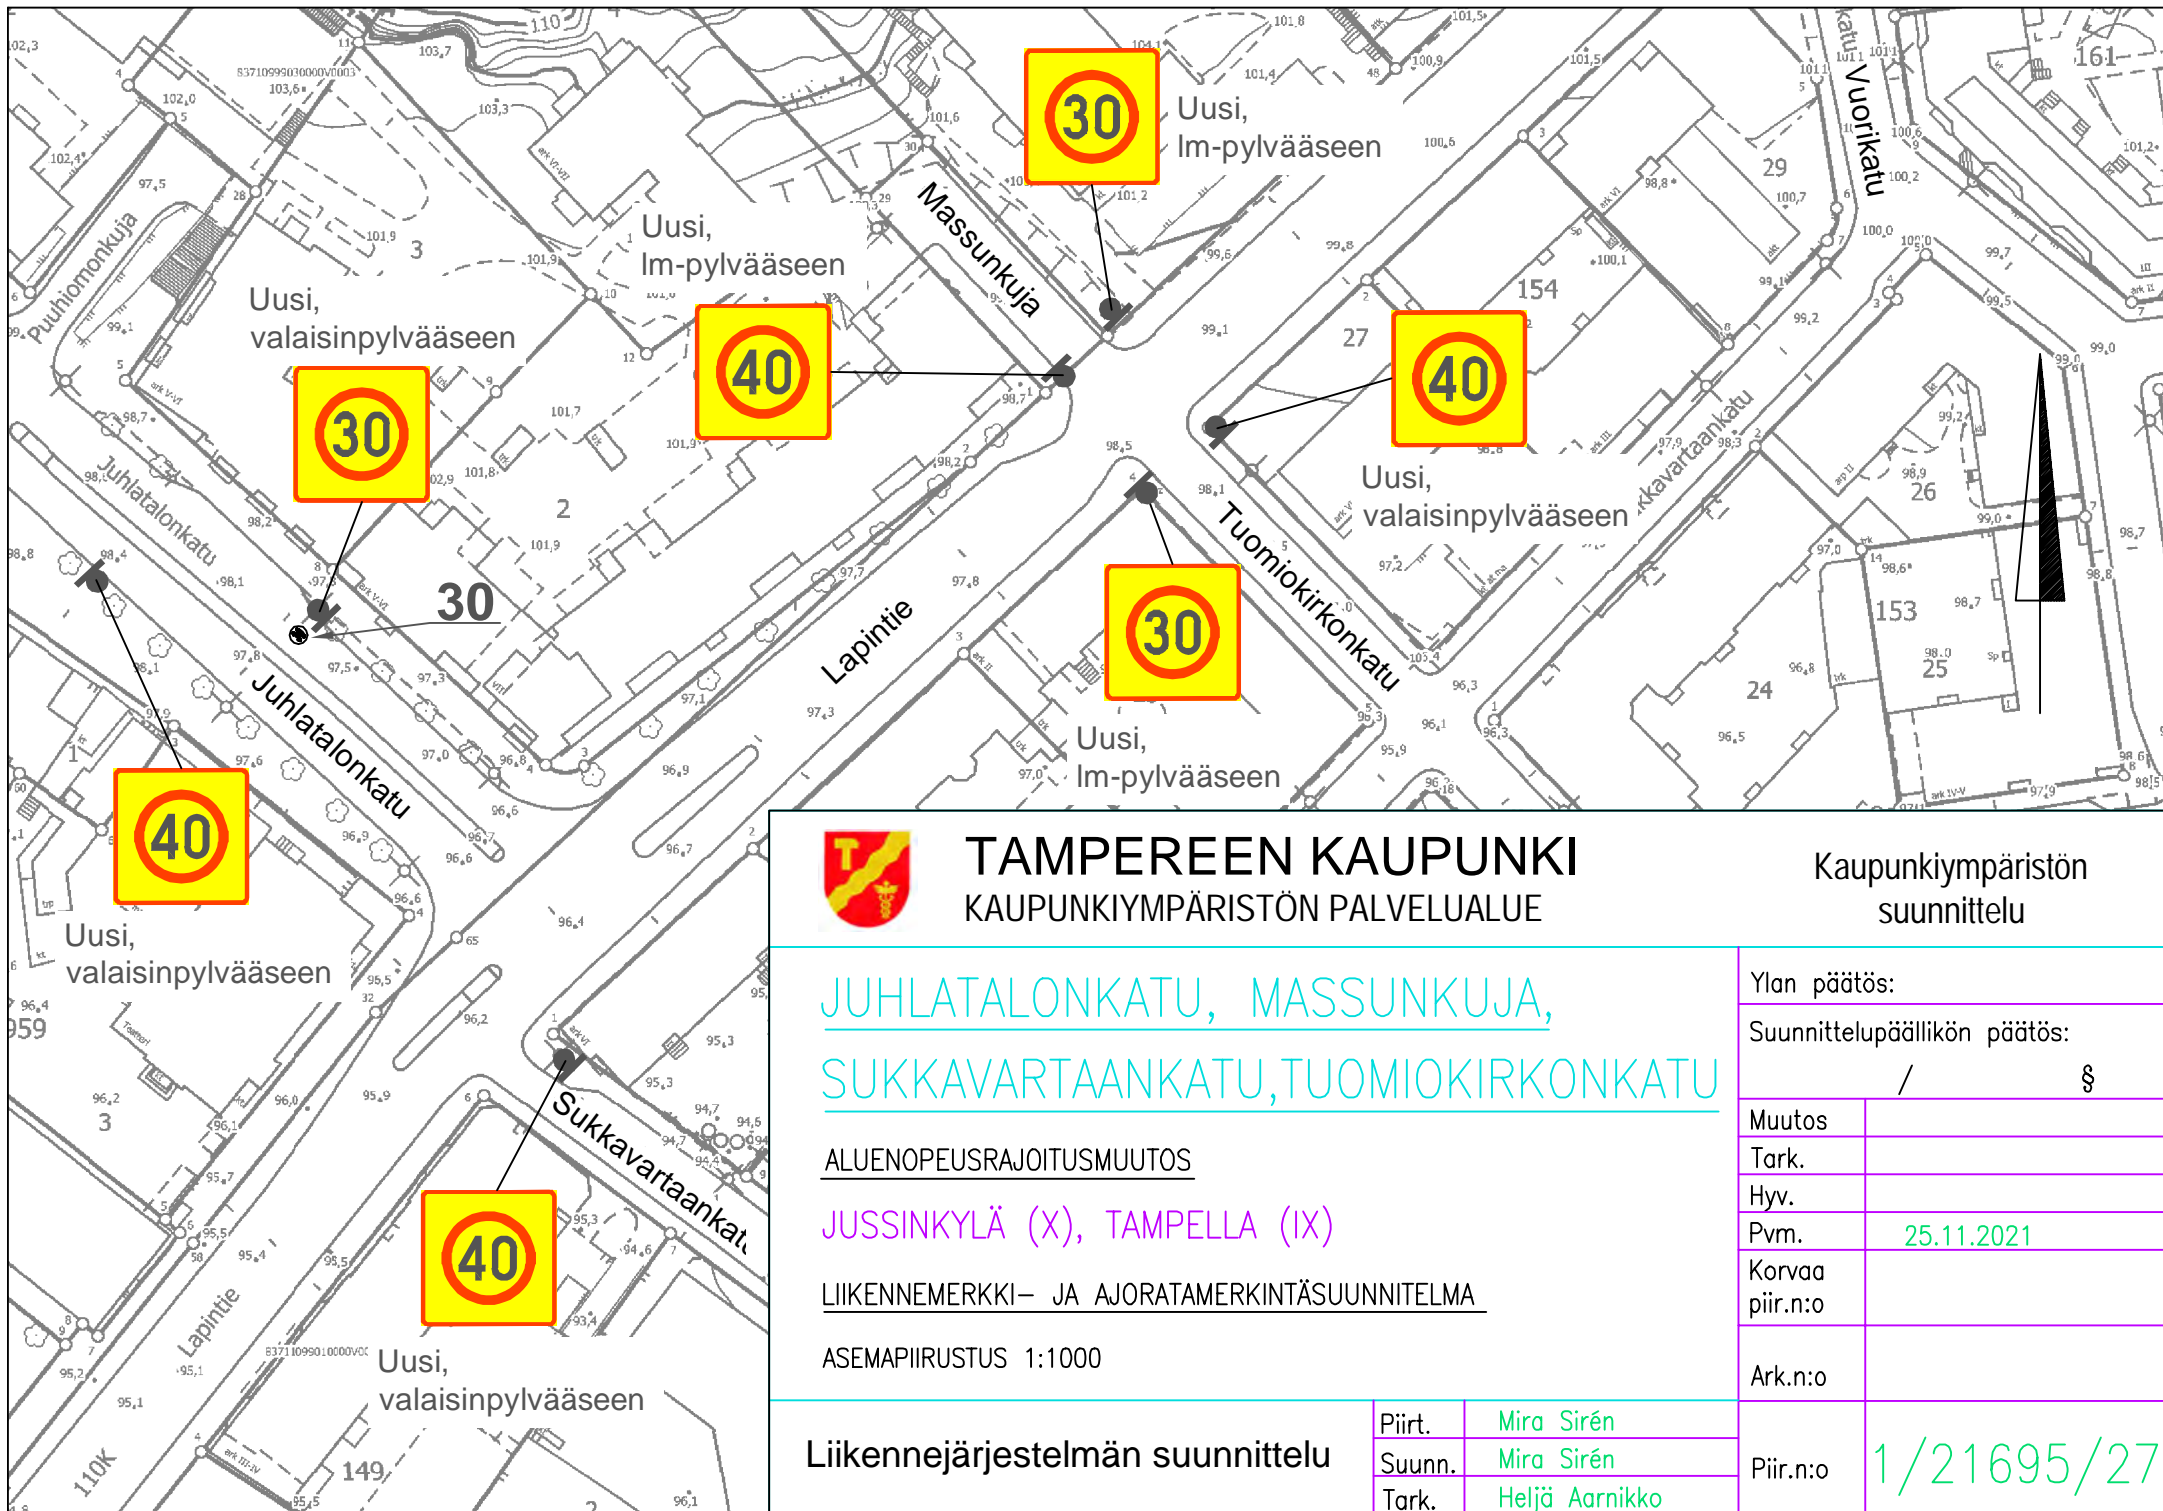

TAMPEREEN KAUPUNKI
KAUPUNKIYMPÄRISTÖN PALVELUALUE

Kaupunkiympäristön
suunnittelu

JUHLATALONKATU, MASSUNKUJA,
SUKKAVARTAANKATU, TUOMIOKIRKONKATU

ALUENOPEUSRAJOITUSMUUTOS

JUSSINKYLÄ (X), TAMPELLA (IX)

LIKENNEMERKKI- JA AJORATAMERKINTÄSUUNNITELMA

ASEMAPIIRUSTUS 1:1000

Ylan päätös:

Suunnittelupäällikön päätös:


/ §

Muutos	
Tark.	
Hyv.	
Pvm.	25.11.2021
Korvaa piir.n:o	
Ark.n:o	

Liikennejärjestelmän suunnittelu

Piirt.	Mira Sirén
Suunn.	Mira Sirén
Tark.	Heljä Aarnikko

Piir.n:o 1/21695/27

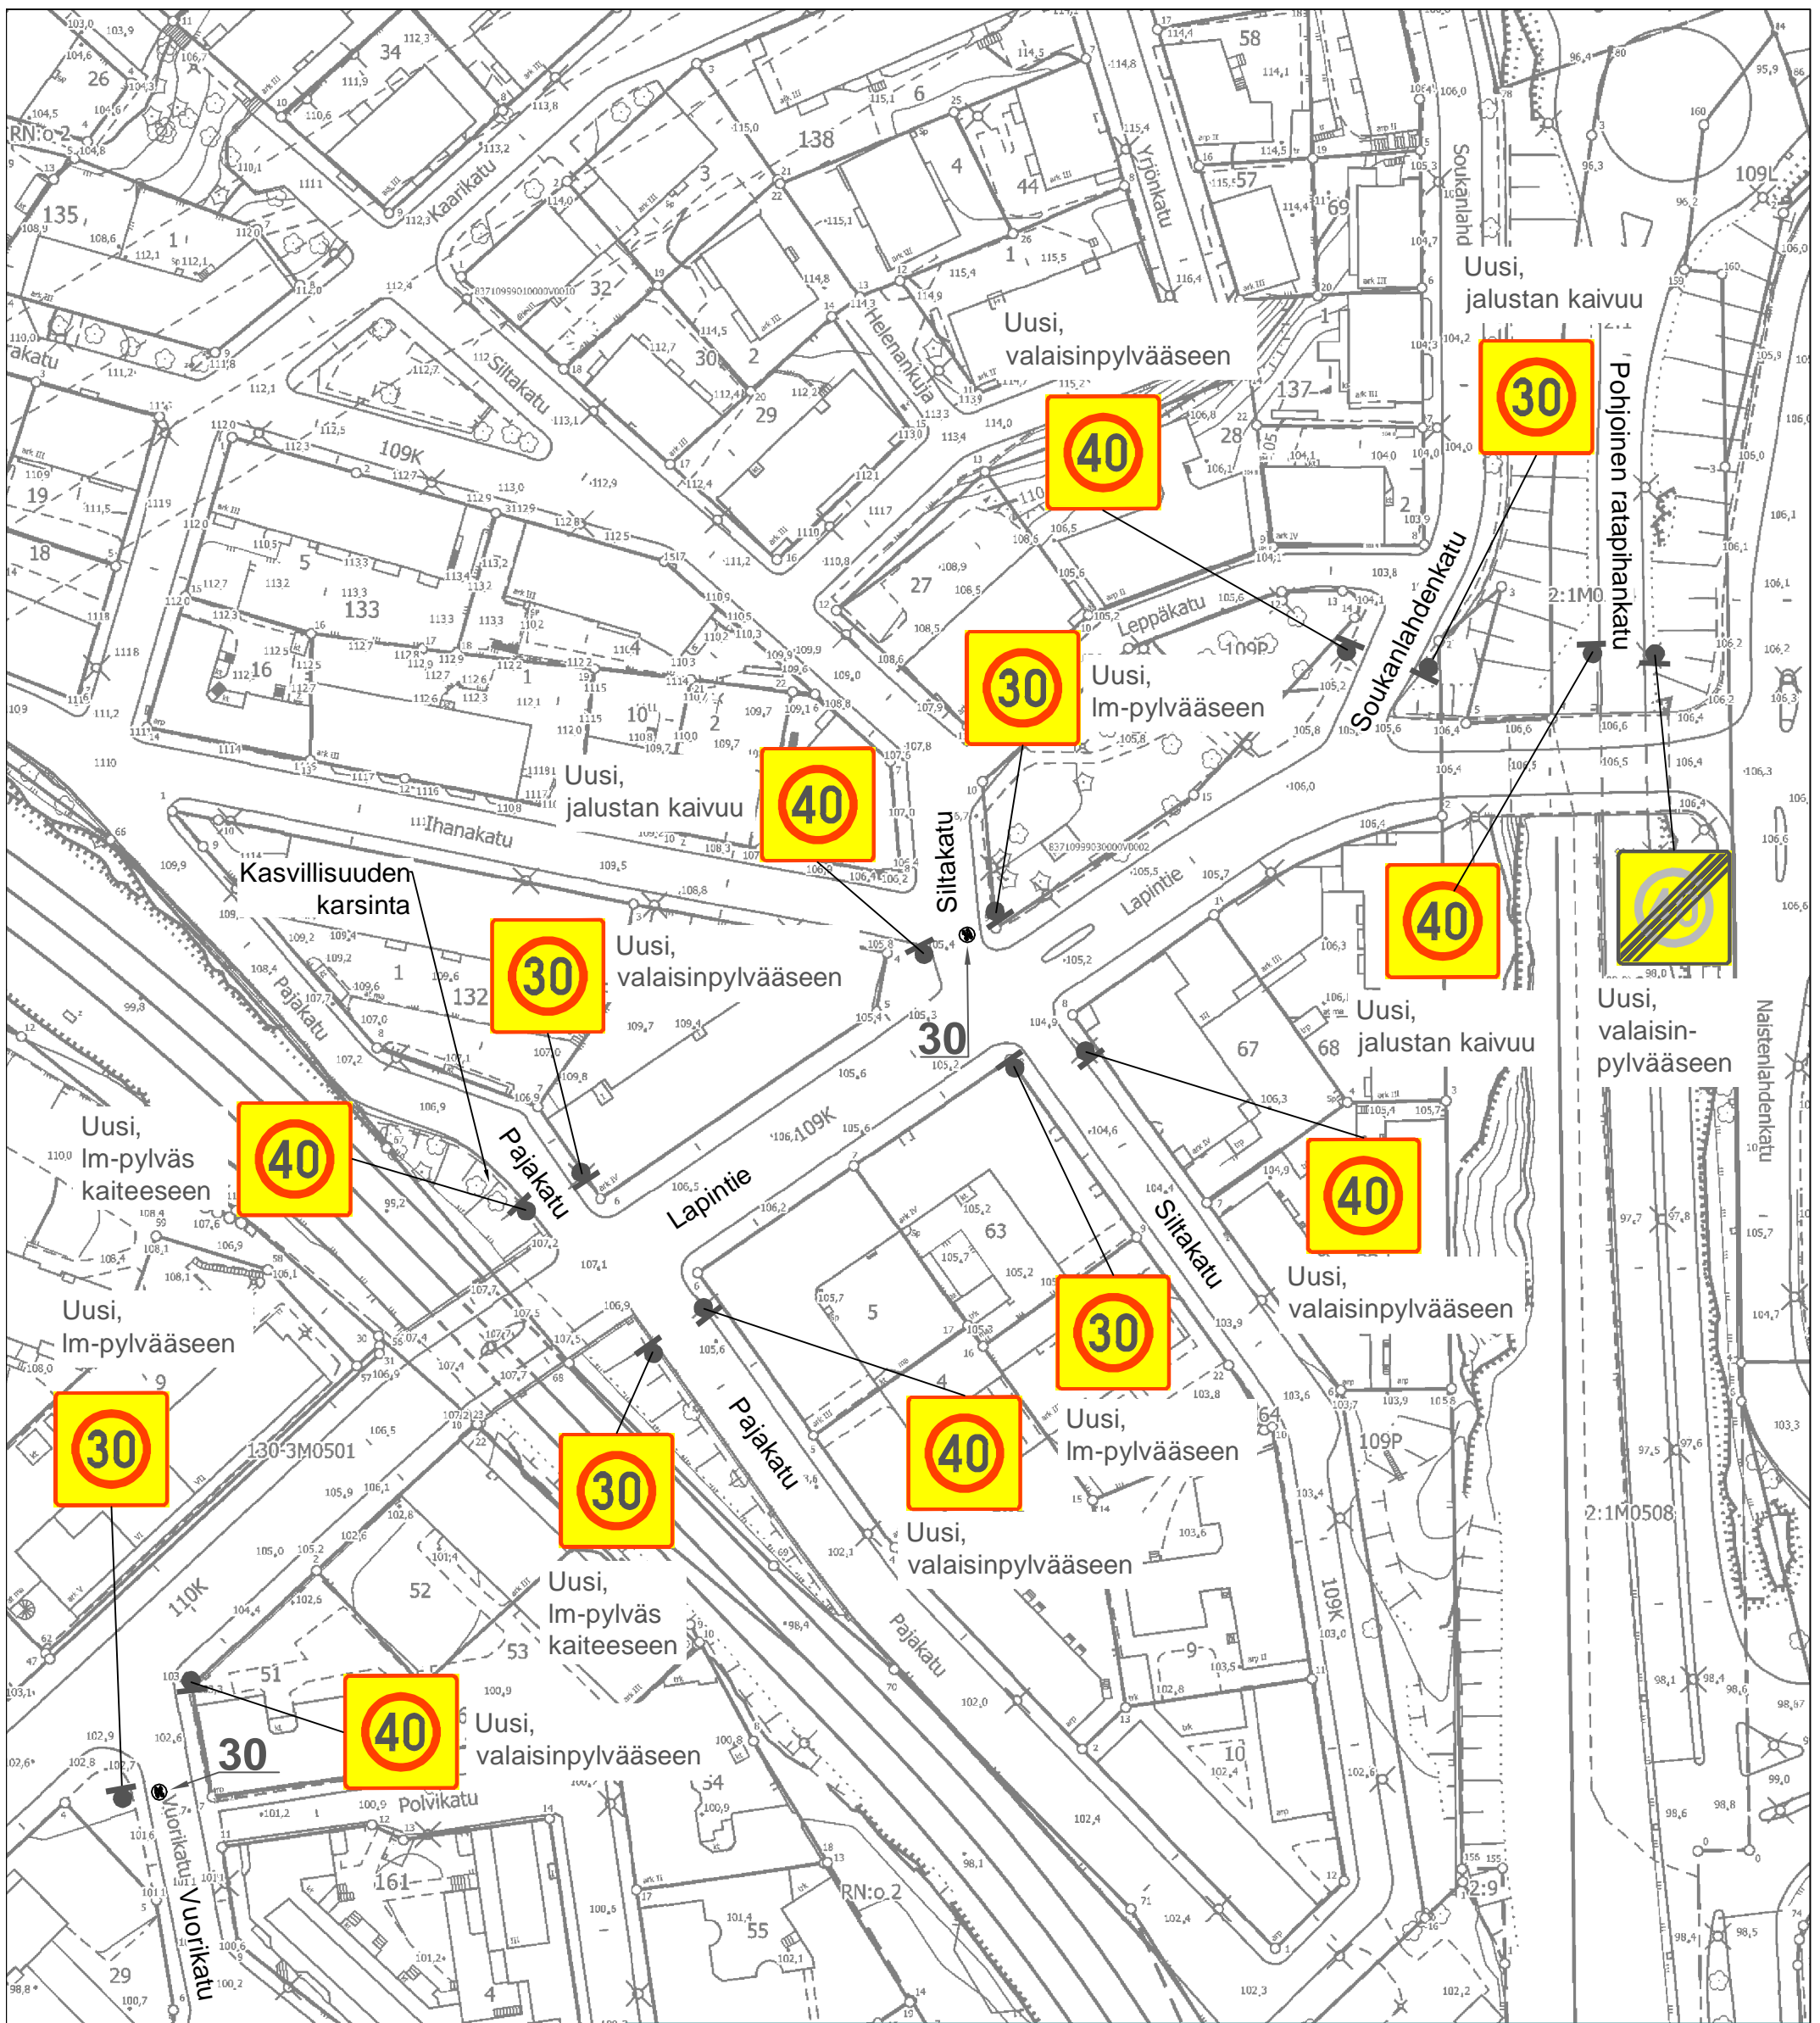

TAMPEREEN KAUPUNKI
KAUPUNKIYMPÄRISTÖN PALVELUALUE

Kaupunkiympäristön
suunnittelu

**PAJAKATU, POHJOINEN RATAPIHANKATU,
SILTAKATU, SOUKANLAHDENKATU,
VUORIKATU**

ALUENOPEUSRAJOITUSMUUTOS

TAMPELLA (IX)

LIIKENNEMERKKI- JA AJORATAMERKINTÄSUUNNITELMA

ASEMAPIIRUSTUS 1:1000

Liikennejärjestelmän suunnittelu

Piirt.	Mira Sirén
Suunn.	Mira Sirén
Tark.	Heljä Aarnikko

Ylan päätös:

Suunnittelupäällikön päätös:

/ §

Muutos	
--------	--

Tark.	
-------	--


Hyy.	
------	--

Pvm.	25.11.2021
------	------------

Korvaa piir.n:o	
-----------------	--

Ark.n:o	
---------	--

Piir.n:o	1/21695/28
----------	------------

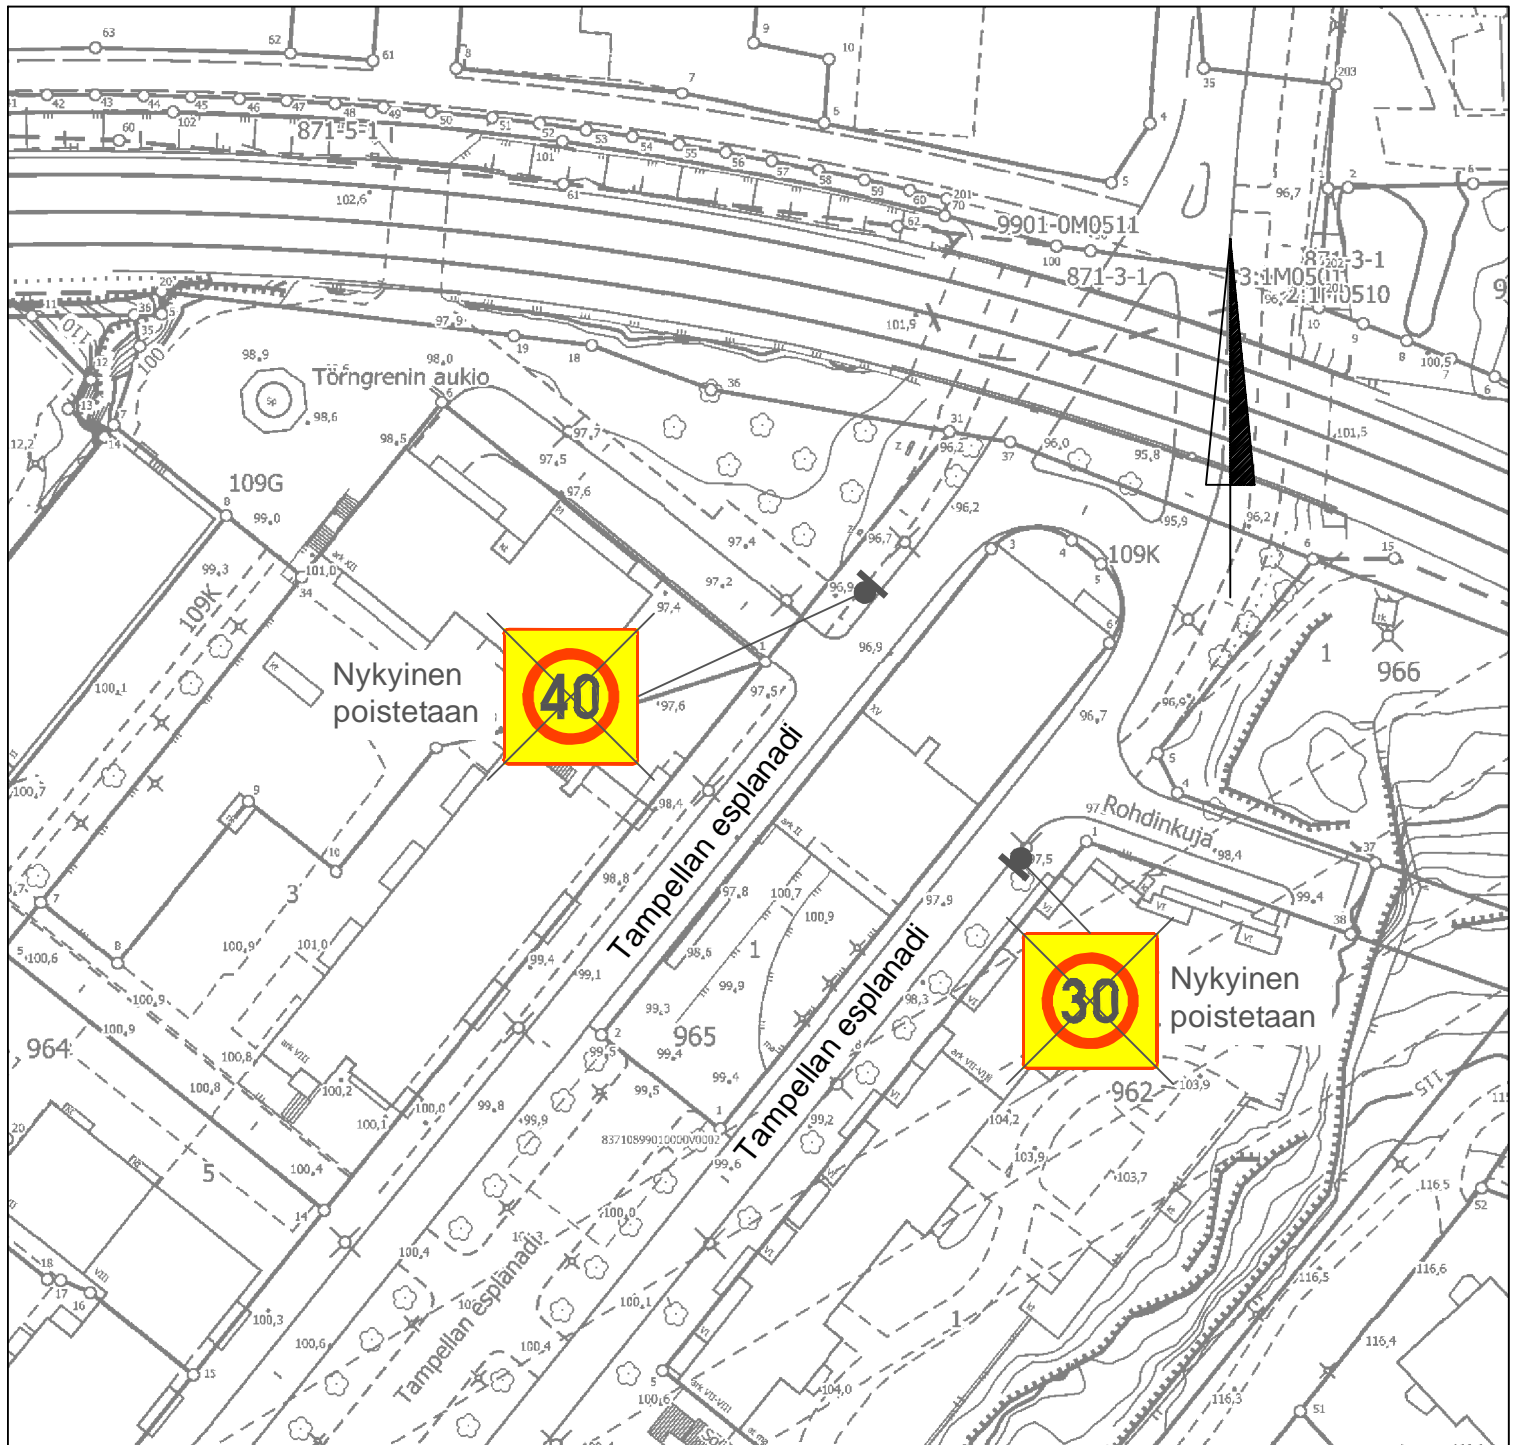

TAMPEREEN KAUPUNKI
KAUPUNKIYMPÄRISTÖN PALVELUALUE

Kaupunkiympäristön
suunnittelu

TAMPELLAN ESPLANADI

ALUENOPEUSRAJOITUSMUUTOS

TAMPELLA (IX)

LIIKENNEMERKKISUUNNITELMA

ASEMPIIRUSTUS 1:1000

Ylan päätös:

Suunnittelupäällikön päätös:

/ §

Muutos

Tark.

Hyv.

Pvm.

25.11.2021

Korvaa
piir.n:o

Ark.n:o

Piir.n:o


1/21695/29

Liikennejärjestelmän suunnittelu

Piirt. Mira Sirén

Suunn. Mira Sirén

Tark. Heljä Aarnikko

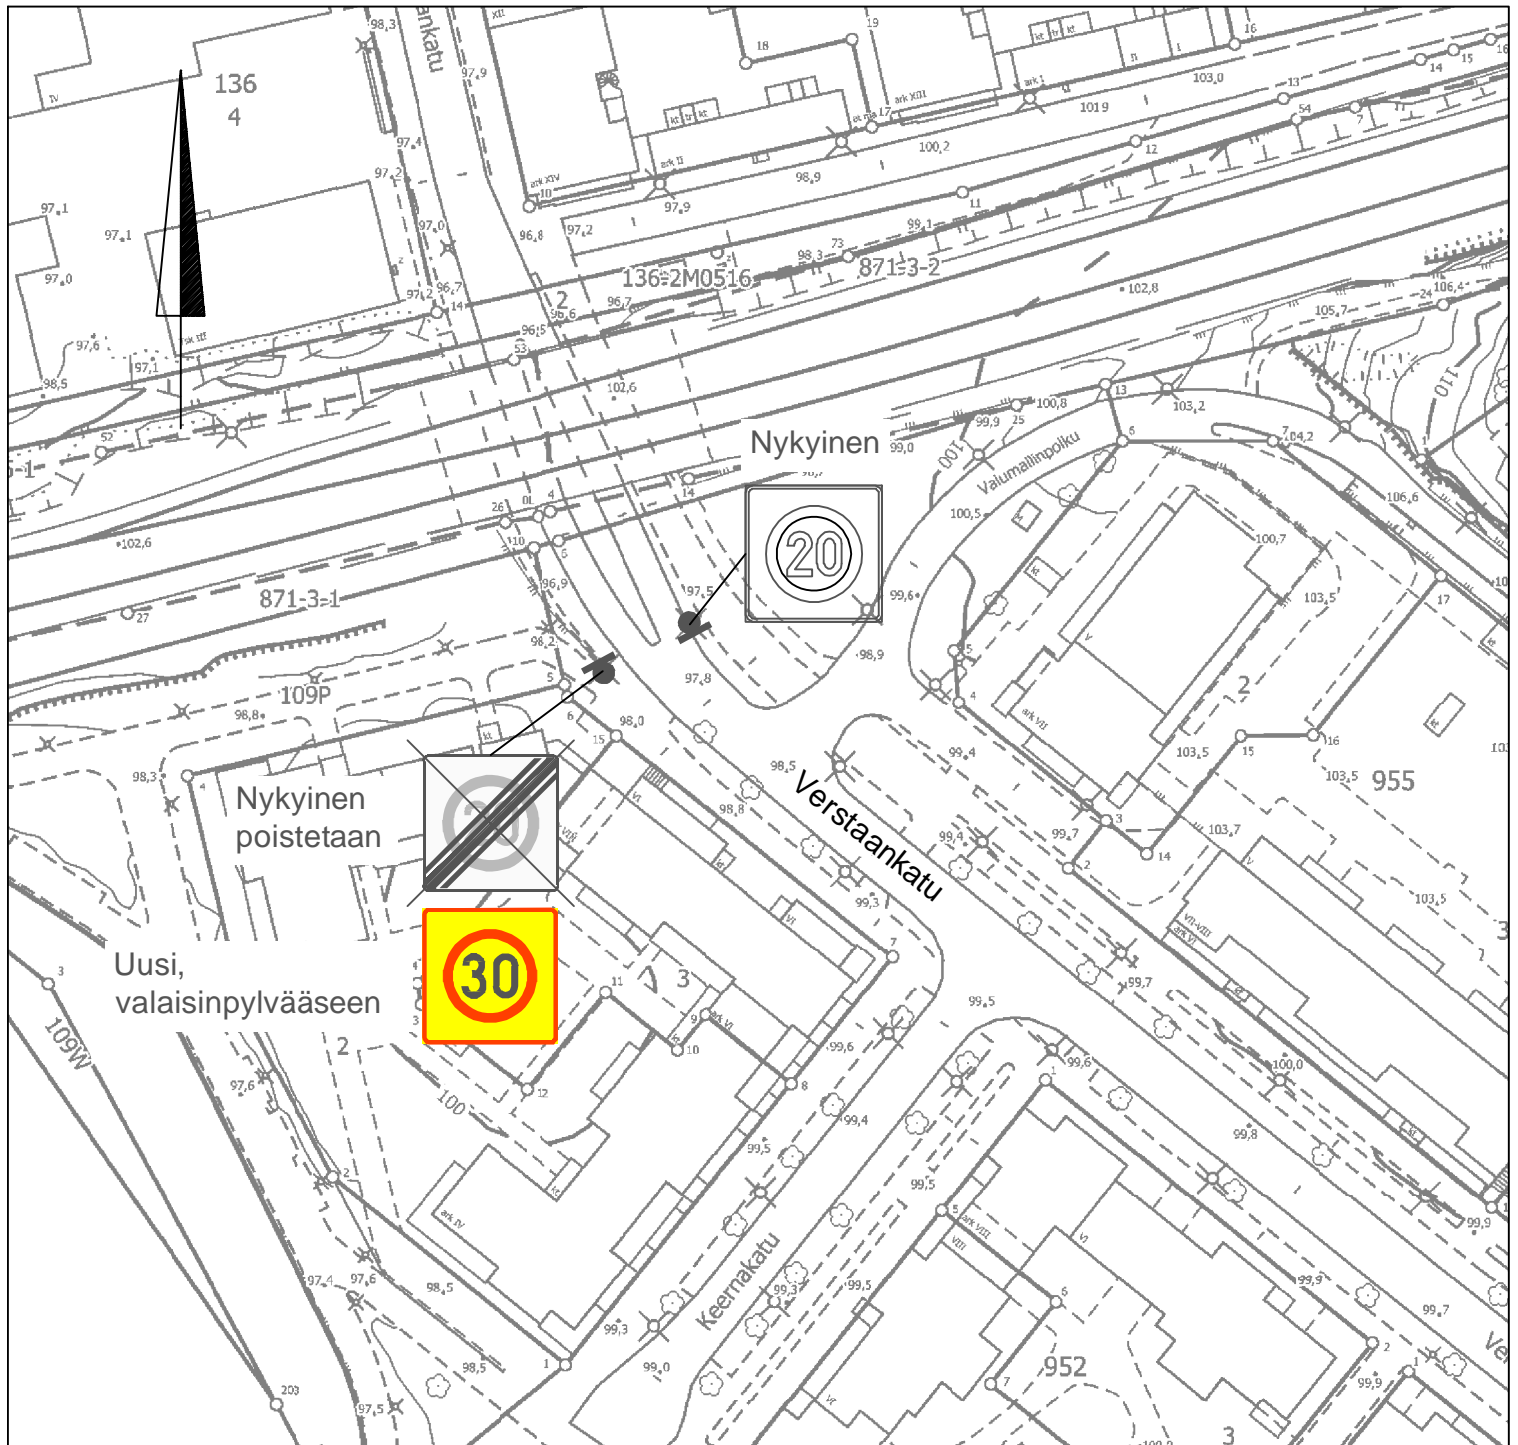

TAMPEREEN KAUPUNKI

KAUPUNKIYMPÄRISTÖN PALVELUALUE

Kaupunkiympäristön
suunnittelu

VERSTAANKATU

ALUENOPEUSRAJOITUSMUUTOS

TAMPELLA (IX)

LIKENNEMERKKISUUNNITELMA

ASEMAPIIRUSTUS 1:1000

Liikennejärjestelmän suunnittelu

Piirt.	Mira Sirén
Suunn.	Mira Sirén
Tark.	Heljä Aarnikko

Ylan päätös:

Suunnittelupäällikön päätös:

/ §

Muutos

Tark.

Hyv.

Pvm.

25.11.2021

Korvaa

piir.n:o

Ark.n:o

Piir.n:o

1/21695/30