
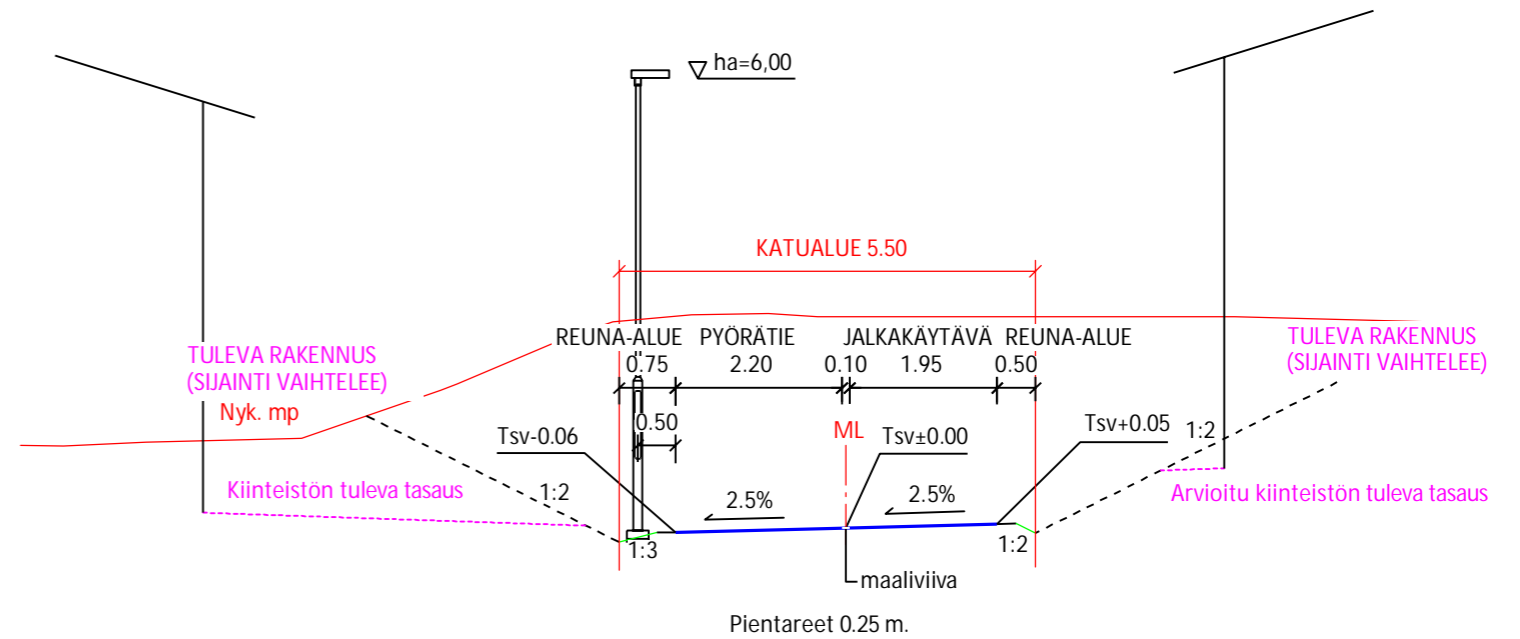


Tasausviivan korkeus

Maanpinnan korkeus

Väylän sivukaltevuus

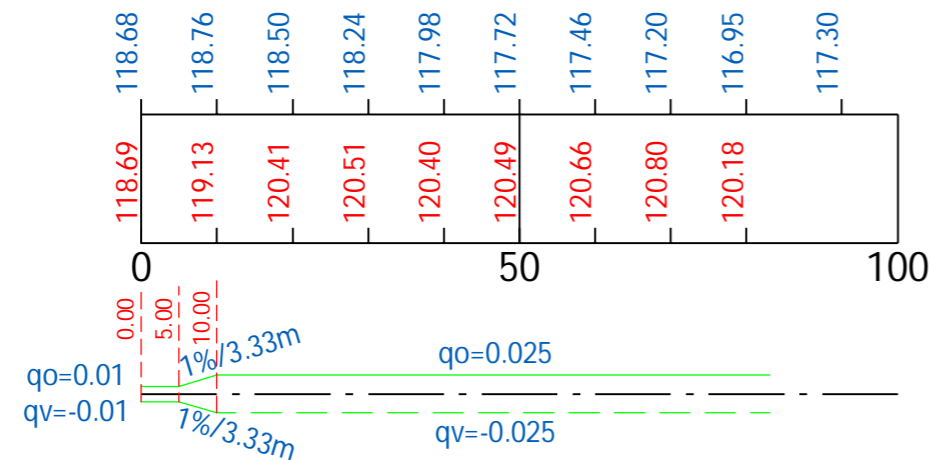

Tässä suunnitelmassa on käytetty ETRS-GK24/N2000 taso- ja korkeuskoordinaatistoa



**TAMPEREEN KAUPUNKI**  
KAUPUNKIYMPÄRISTÖN PALVELUALUE

Kaupunkiympäristön  
rakennuttaminen ja ylläpito

## RUOKATALONRAITTI

JALKAKÄYTÄVÄ JA PYÖRÄTIE

RAHOLA

KATUSUUNNITELMA

PITUUSLEIKKAUS 1:1000/1:100

TYYPPIPOIKKILEIKKAUS 1:100

Ylan päätös:

Suunnittelupäällikön päätös:

/ §

Muutos

Tark.

Hyv.

Pvm. 13.3.2023

Korvaa  
piir.n:o

Ark.n:o

Piir.n:o 1/22043/2



Ramboll Finland Oy  
Kansikatu 5 B  
33100 Tampere  
puh. 020 755 611

Piirt.

KaLa

Suunn.

Kai Lappalainen

Tark.

Otto Suoniemi