
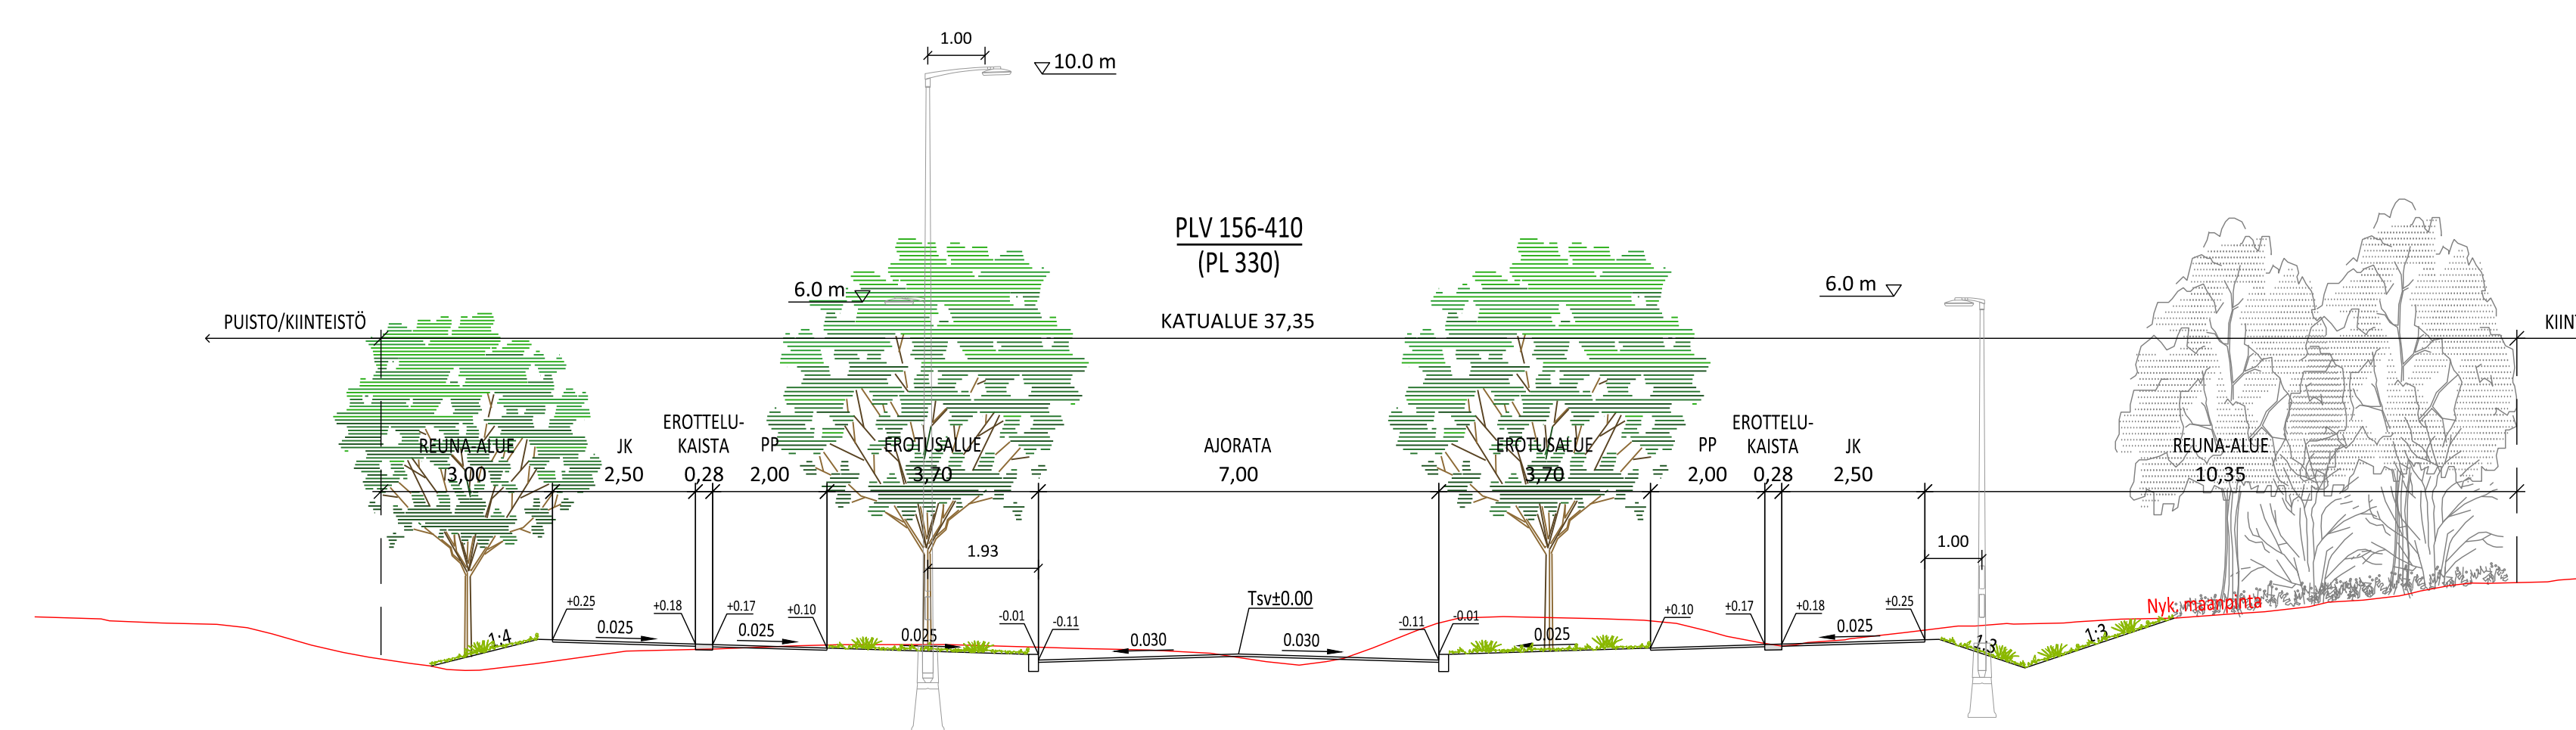


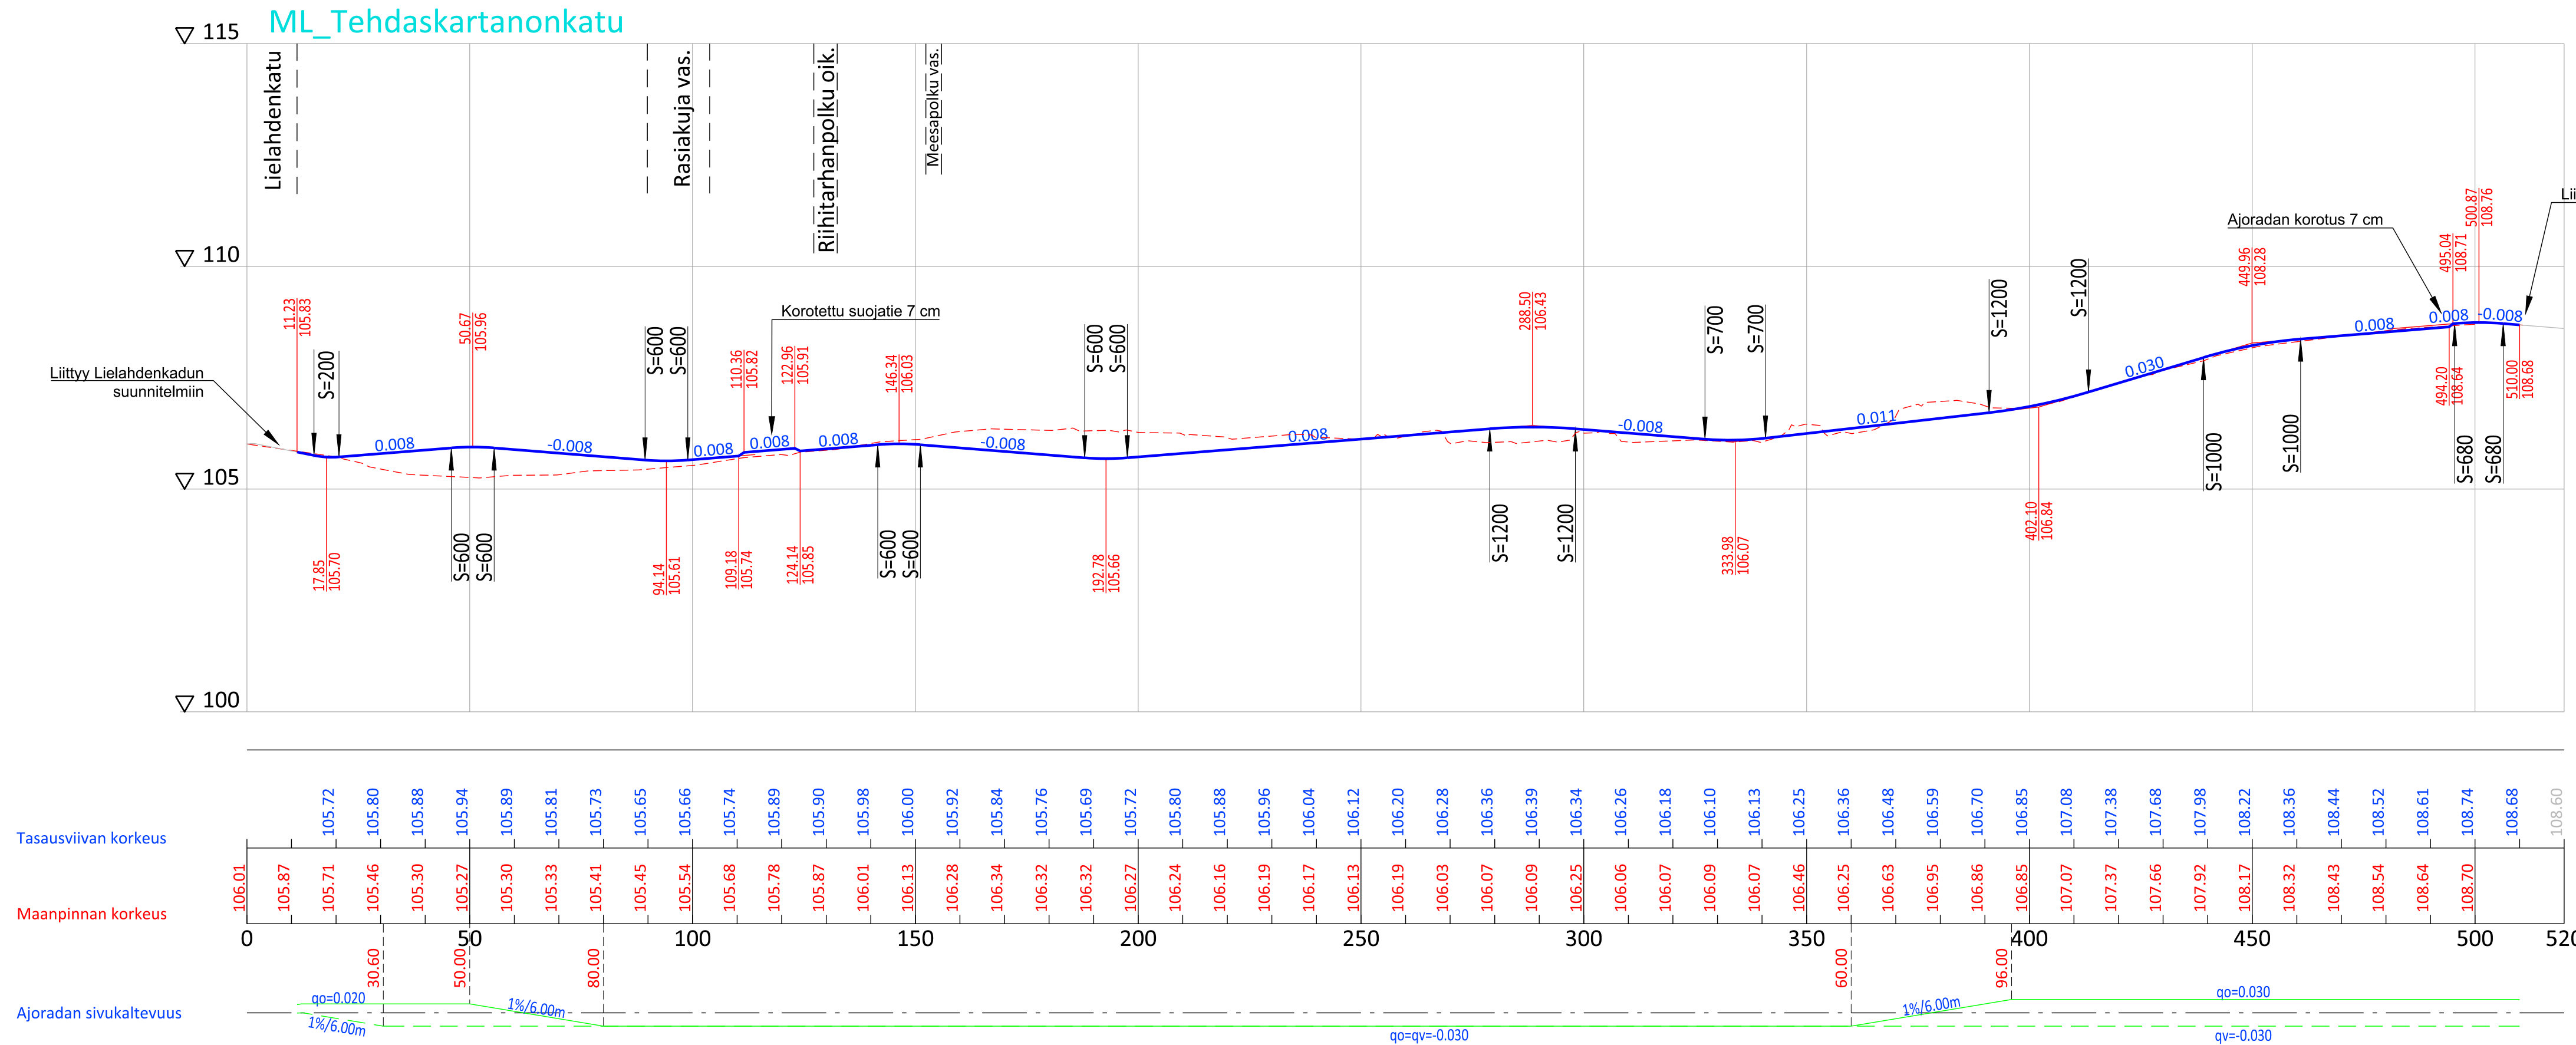

Tässä suunnitelmassa on käytetty ETRS-GK24/N2000 taso- ja korkeuskoordinaatistoa

Hiedanrannan
Kehitys Oy

TAMPEREEN KAUPUNKI
KAUPUNKIYMPÄRISTÖN PALVELUALUE

TEHDASKARTANONKATU

VÄLI: LIELAHDENKATU - HIEDANRANNAN KESKUSPUISTO

LIELAHTI

KATUSUUNNITELMA
PITUUSLEIKKAUS, 1:1000/1:100
TYYPPIPOIKKILEIKKAUKSET, 1:100

RAMBOLL

Ramboll Finland Oy
Kanslikatu 5-9
33100 Tampere
puh. 020 755 611

Piirt. I.Malkavaara, A.Farhan
Suunn. Ilkka Malkavaara
Tark. Jussi Halkola

Diariinnumero:
TRE-3225/10.03.02/2025
Tark. Liik. Pekka Stenman
Tark. Katu Mikko Kieli
Tark. Hule
Tark. Geo
Pvm. 26.8.2025

Piir.n:o 1/22809/2