


Tampereen kaupunki/Elinvoiman ja kilpailukykyyn  
palvelualue, Kiinteistötoimi

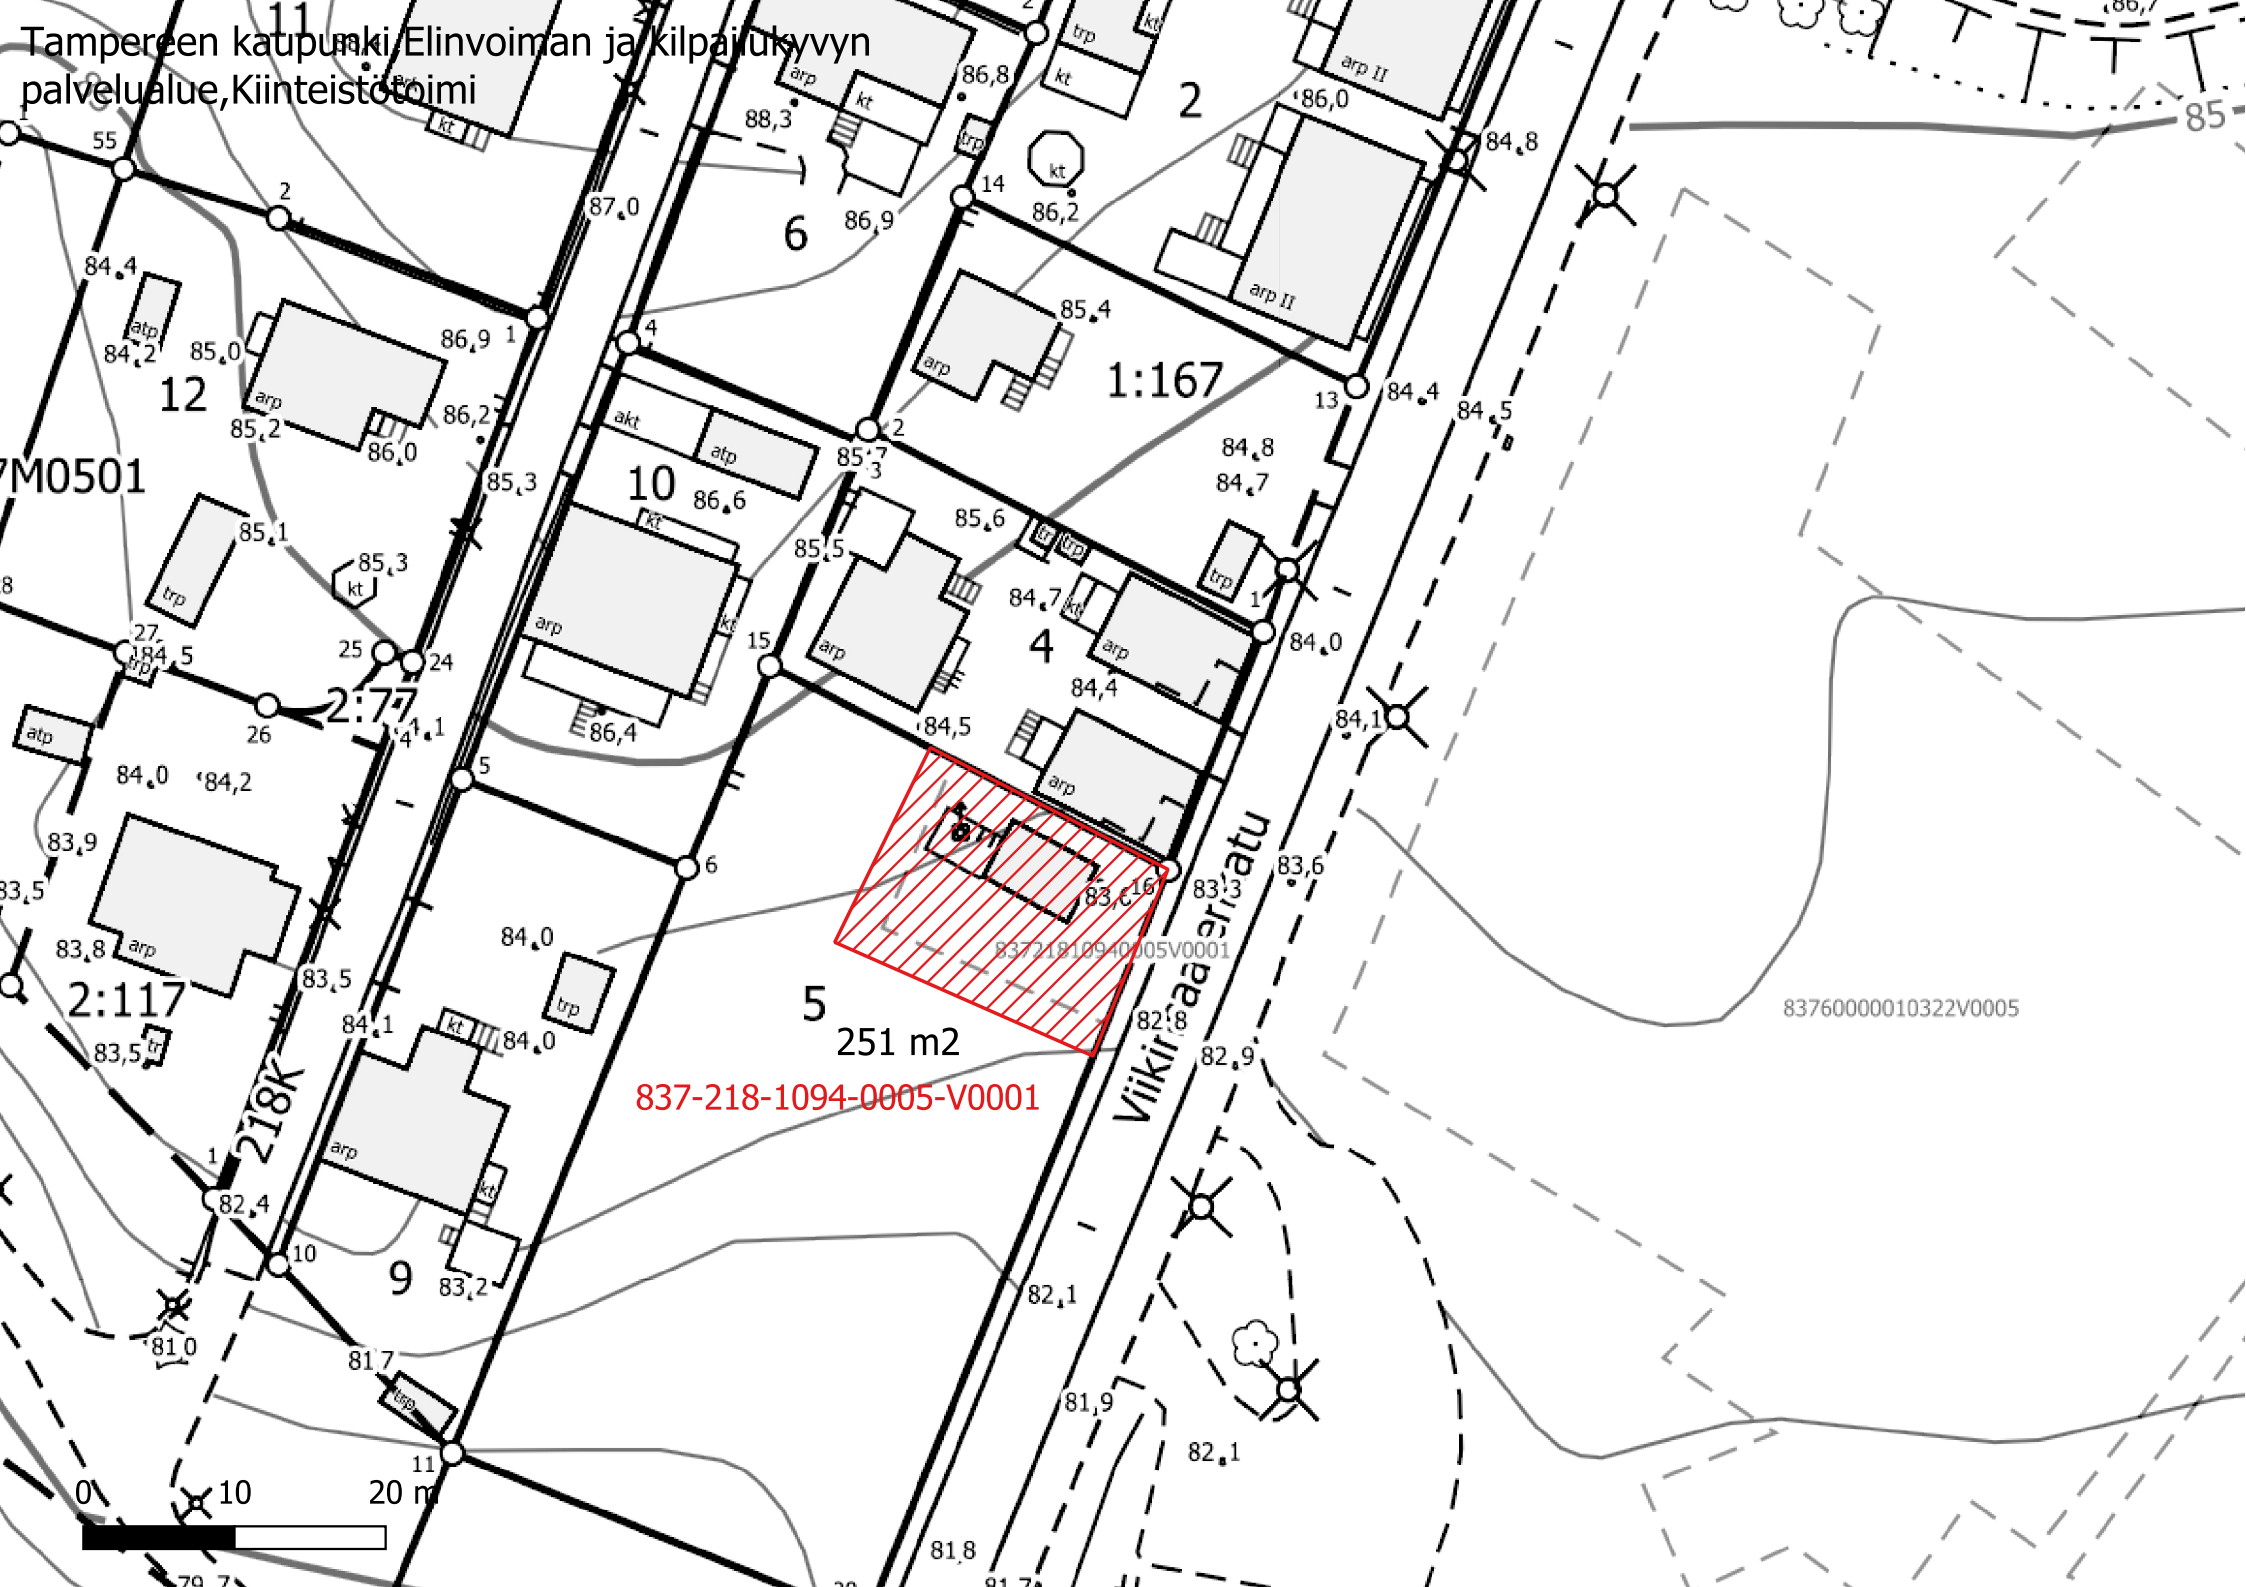

837-218-1094-0005-V0001

5  
251 m<sup>2</sup>

Viikinkaari

