




Asemapiirros

1:200

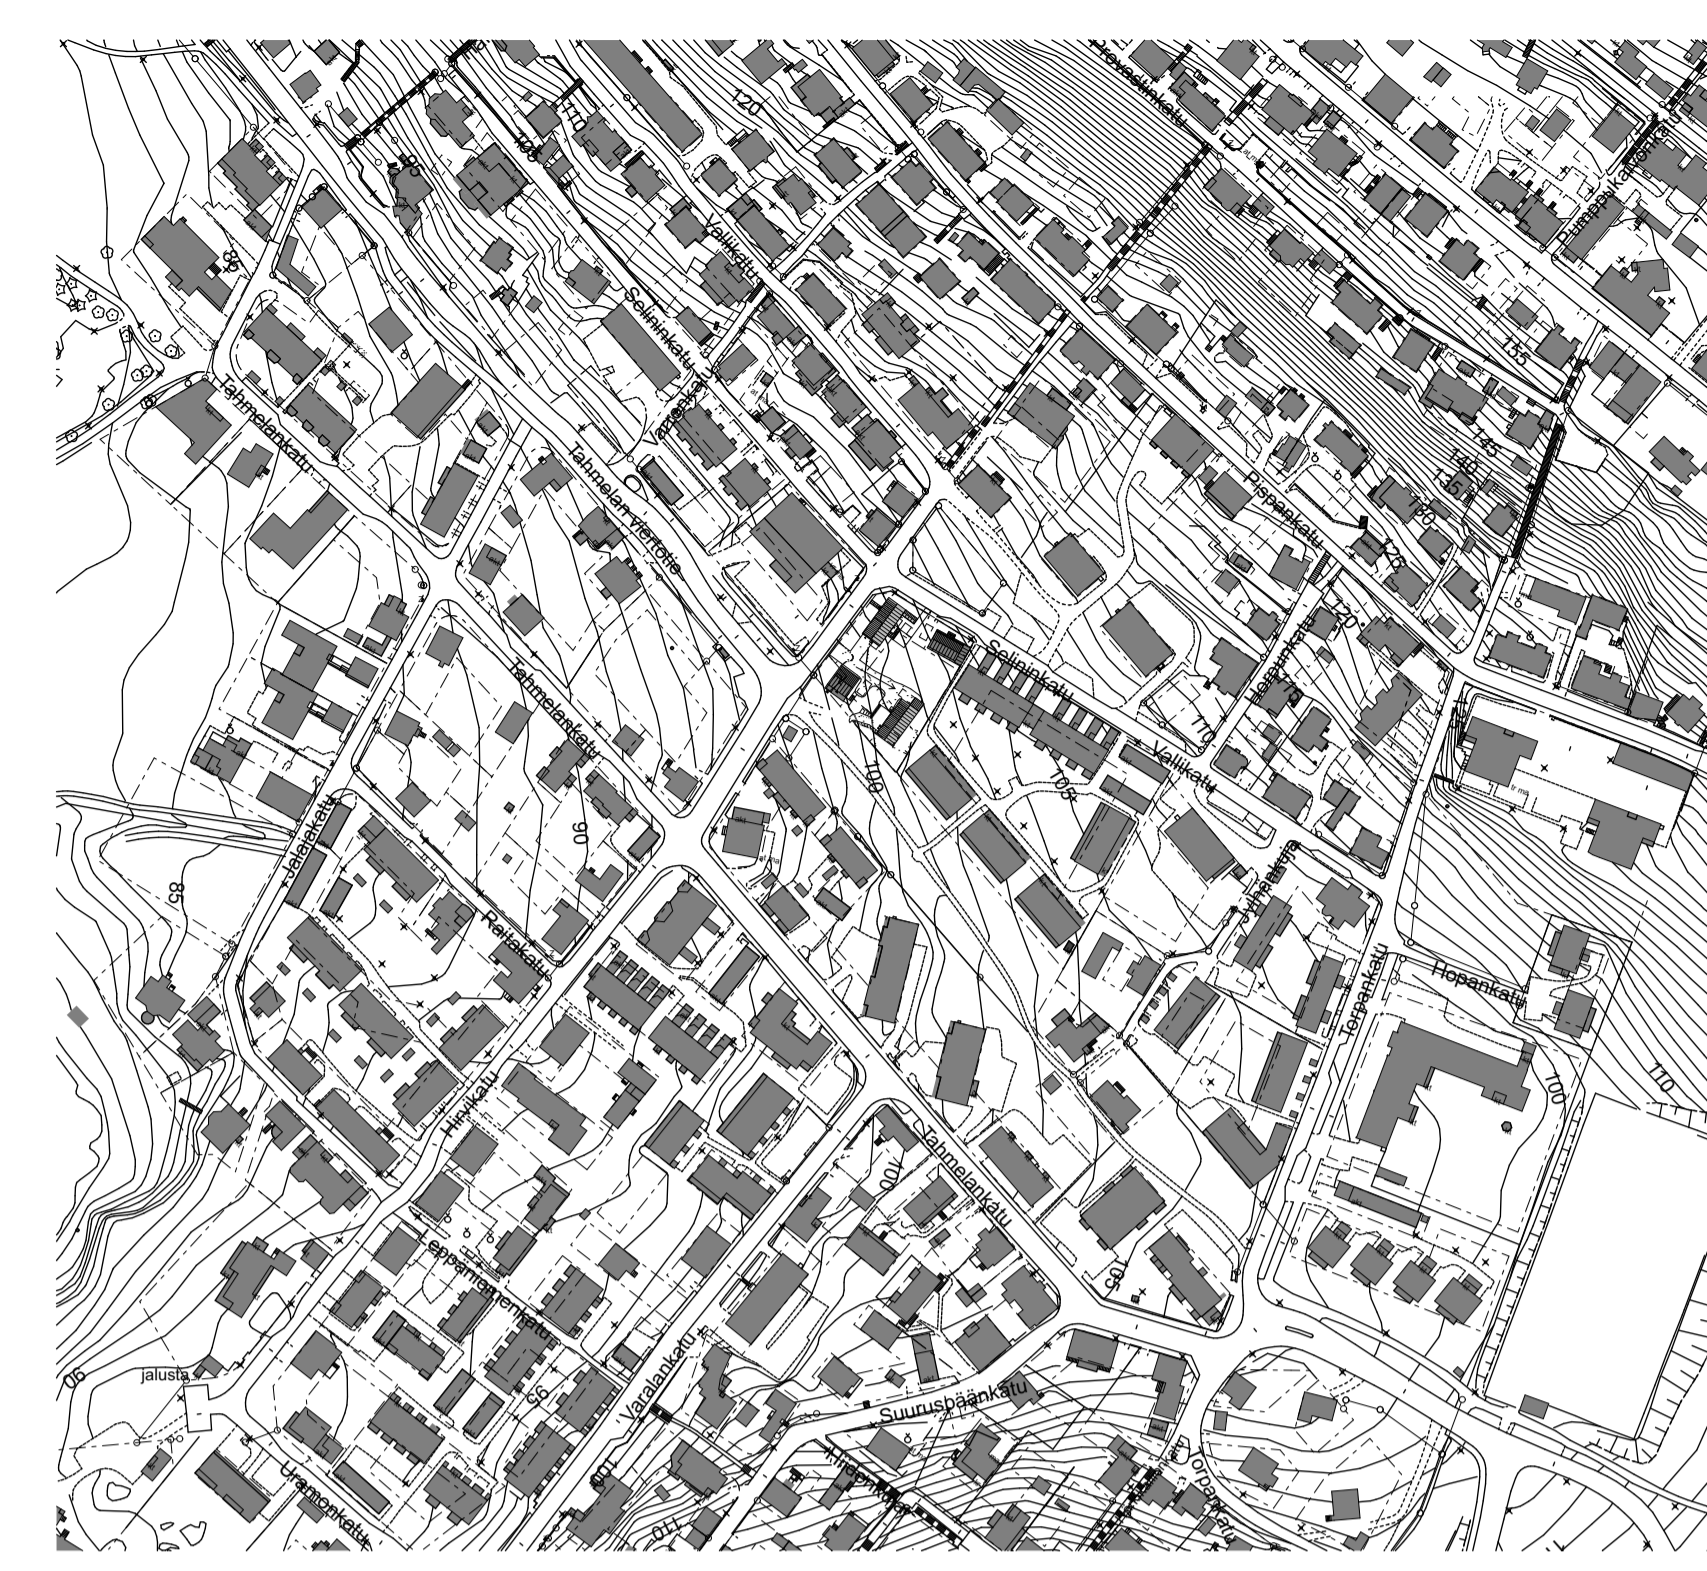

Rakeisuuskartta 1:2500



Ilmakuva vuodelta 1946

VOIMASSAOLEVAT ASEMAKAAVAMÄÄRÄYKSET JA -MERKINNÄT:

1321 Korttelin numero

II Roomalainen numero, joka osoittaa rakennusten, rakennuksen tai sen osan suurimman sallitun kerrosluvun.

e = 0,5 Tonttihakkuusluku eli tontin kerrosalan suhde tontin pinta-alaan

A¹⁰ Alue, jolle rakennukset on sijoitettava (rakennusala). Olemassa olevan rakennuksen uudisrakentamiseen verrattava rakentaminen, kunnostaminen ja uudelleen rakentaminen saadaan kuitenkin suorittaa myös rakennusalan ulkopuolella kokonaan tai osaksi olemassa olevassa rakennuksessa. Myös uudisrakennus saadaan sijoittaa joko kokonaan tai osaksi rakennusalan ulkopuolelle, mikäli tähtien on olemassaolevan rakennuksen, puuston tai muun kaupunkikuvan kannalta oleellisen seikan takia erityinen syy.

γ¹⁰ Asunto- ja liikerakennusten korttelialue. Korttelialueelle saa rakentaa rakennuksia joko kokonaan tai osittain asuin- tai liiketarkoituksiin

P Yleisten rakennusten korttelialue. Puistoalue

Rakennusoikeuden laskettavat kerrosalat		
TALO A	Kerros	ke-m ²
TALO A	2. Kerros	95,00
	1. Kerros	99,00
		194,00
TALO B	2. Kerros	92,00
	1. Kerros	98,50
		190,50
TALO Vanha 1	1. Kerros	70,50
TALO Vanha 2	1. Kerros	57,00
		512,00

Tontin pinta-ala 1652 m²

Kerroskerroskylä	Korttelin nro	Tontin nro	Tilausnumero merkintä
Tahmeila	1321	1	
Rakennusvaihe	Päätös	Pääpiirustus	Autok. nro
Muutos		Asemapiirustus	
Rakennusluvan nimi ja osoite	Pääpiirustuksen sisältö		Mittakaava
Hirvikatu 5			1:200, 1:2500
Hirvikatu 5	33240 Tampere		

Suomenitteluohjeiden mukaisesti

arkkitehtitoimisto
LASSE KOSONEN OY
Albilas Kivenkatu 11 B 33 100 Tampere
p. 010 219 6900 www.lasse-kosunen.com

Pää- ja arkkitehtisuunnittelija: Suunnittelusta ja piirustuksesta: Muutostyöstä:

Pvm: 3.9.2021
Jouni Kuitmaa, arkkitehti SAFA

AR 002 101