

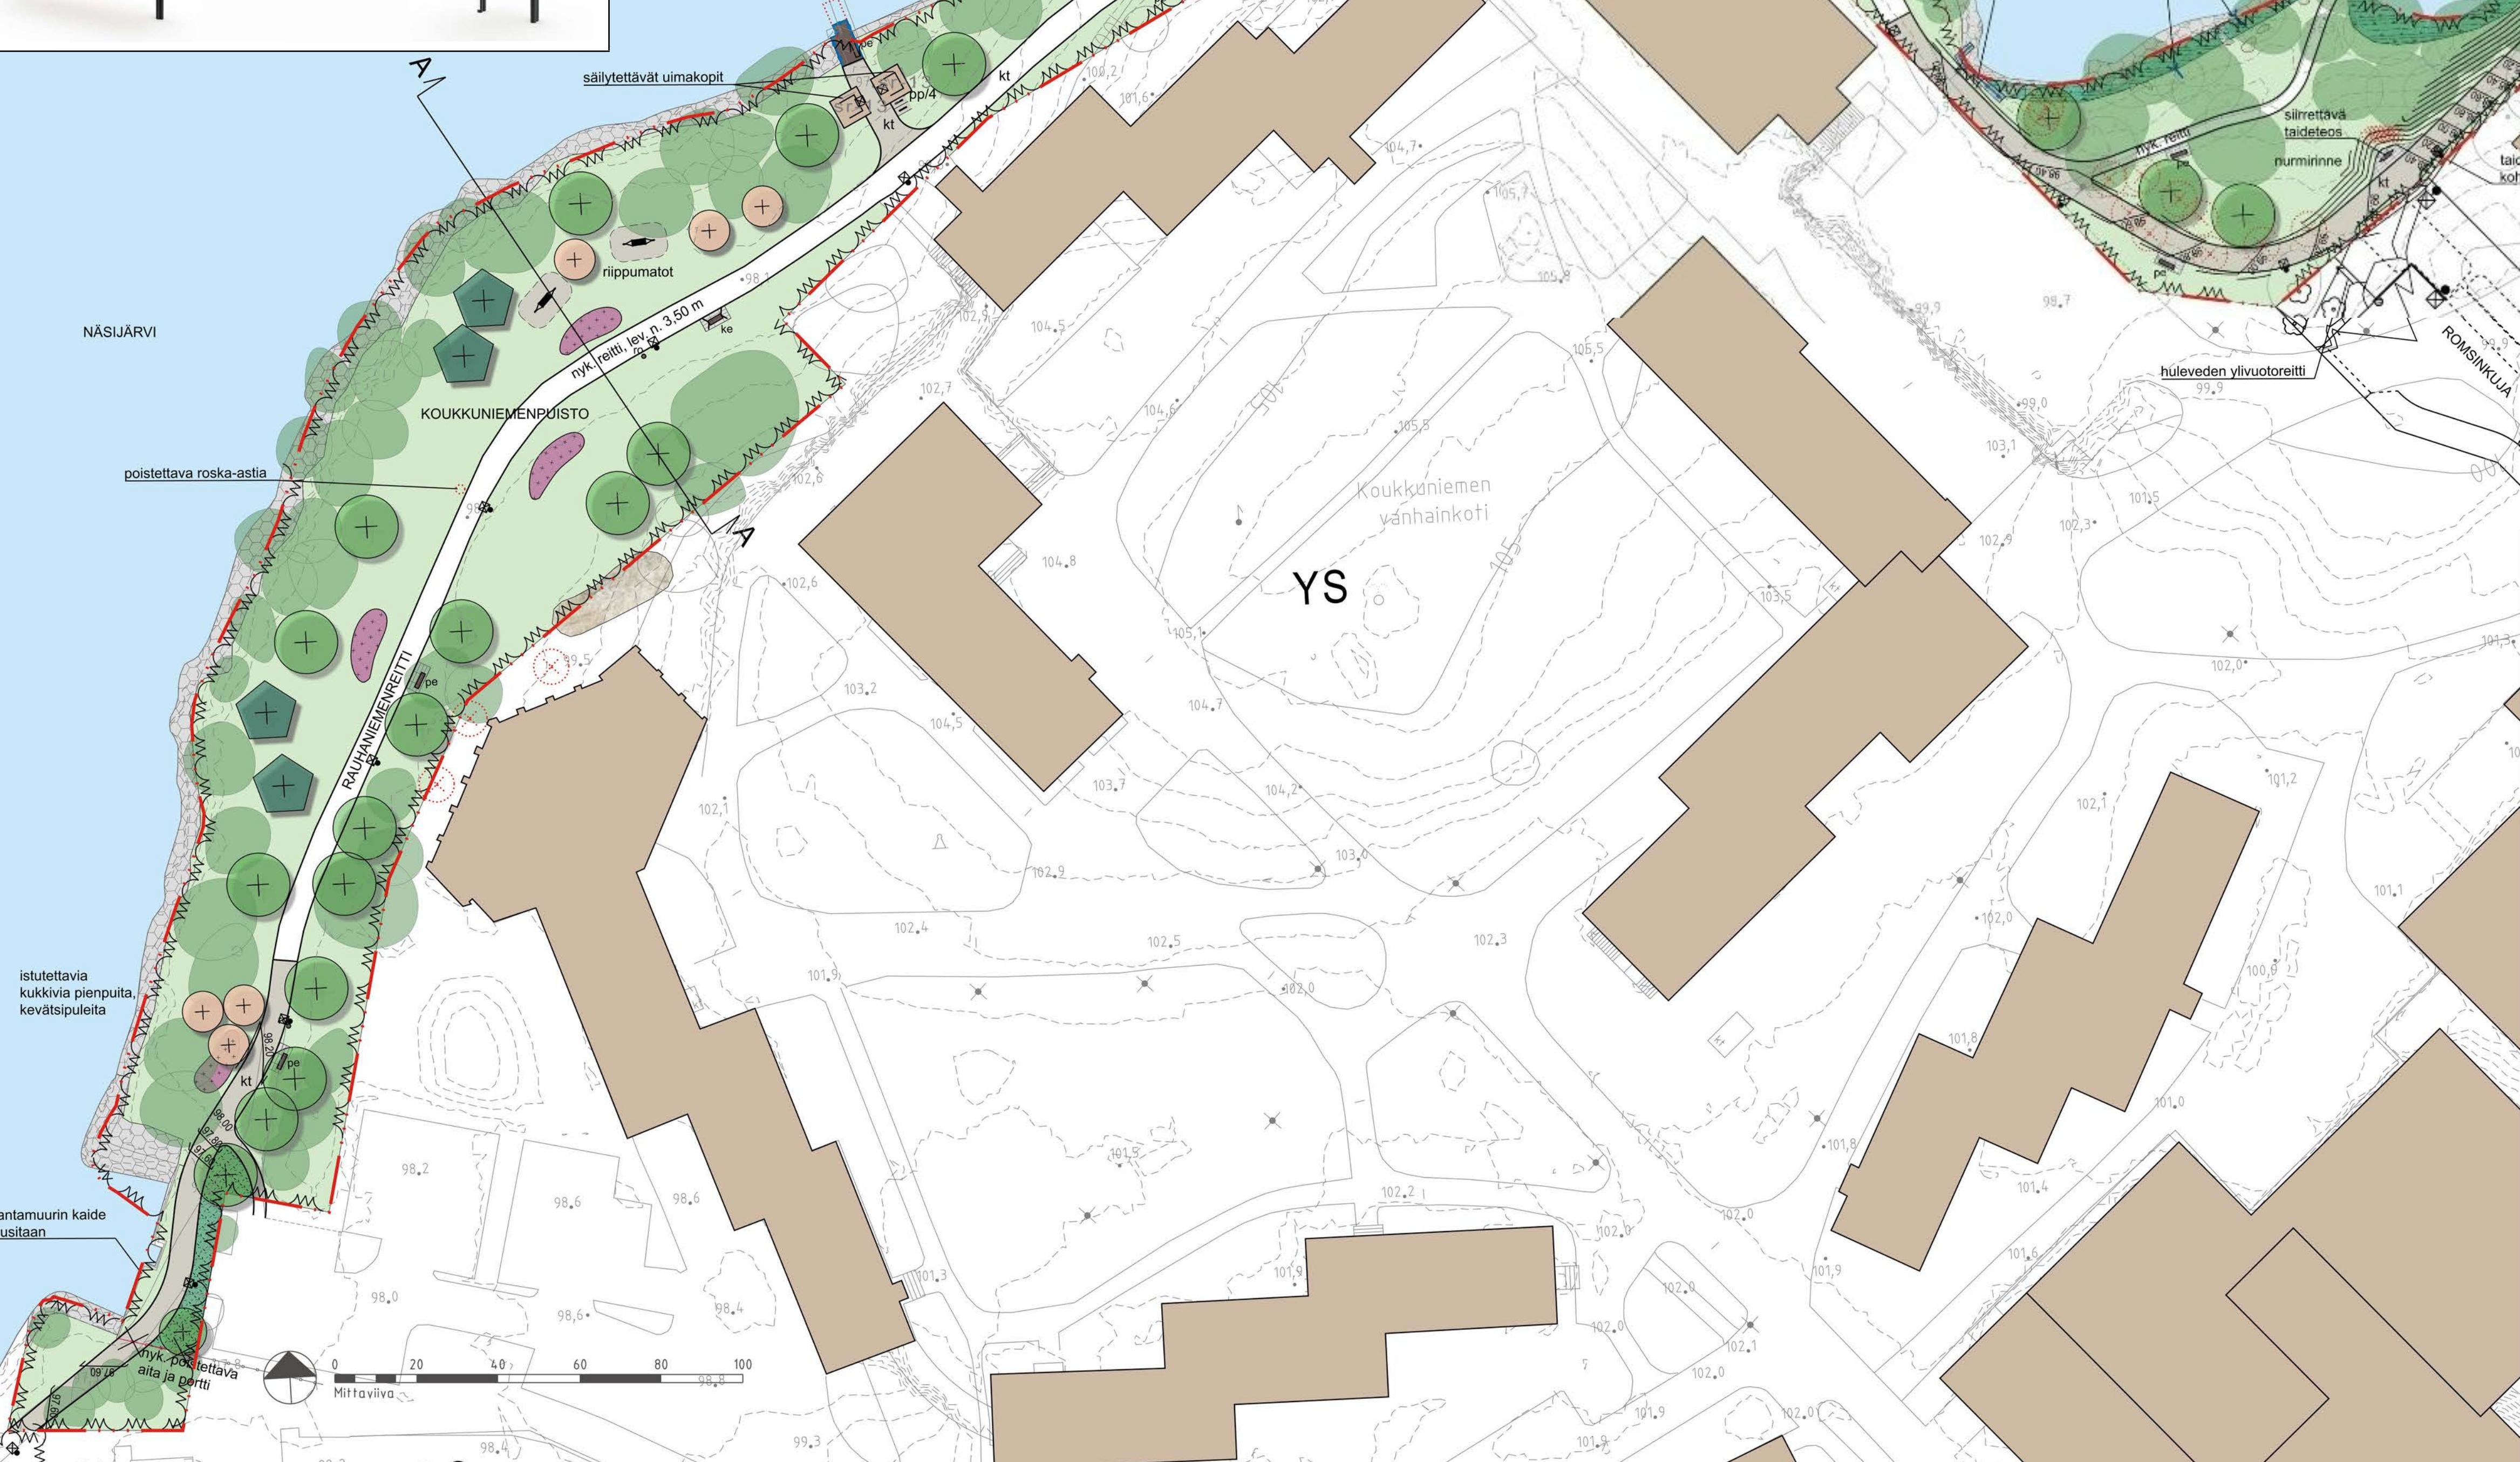


KOUKKUNIEMENPUISTON, RAUHANIEMENPUISTON JA ROMSINPUISTON YLEISSUUNNITELMA

LEIKKIALUE 1:200

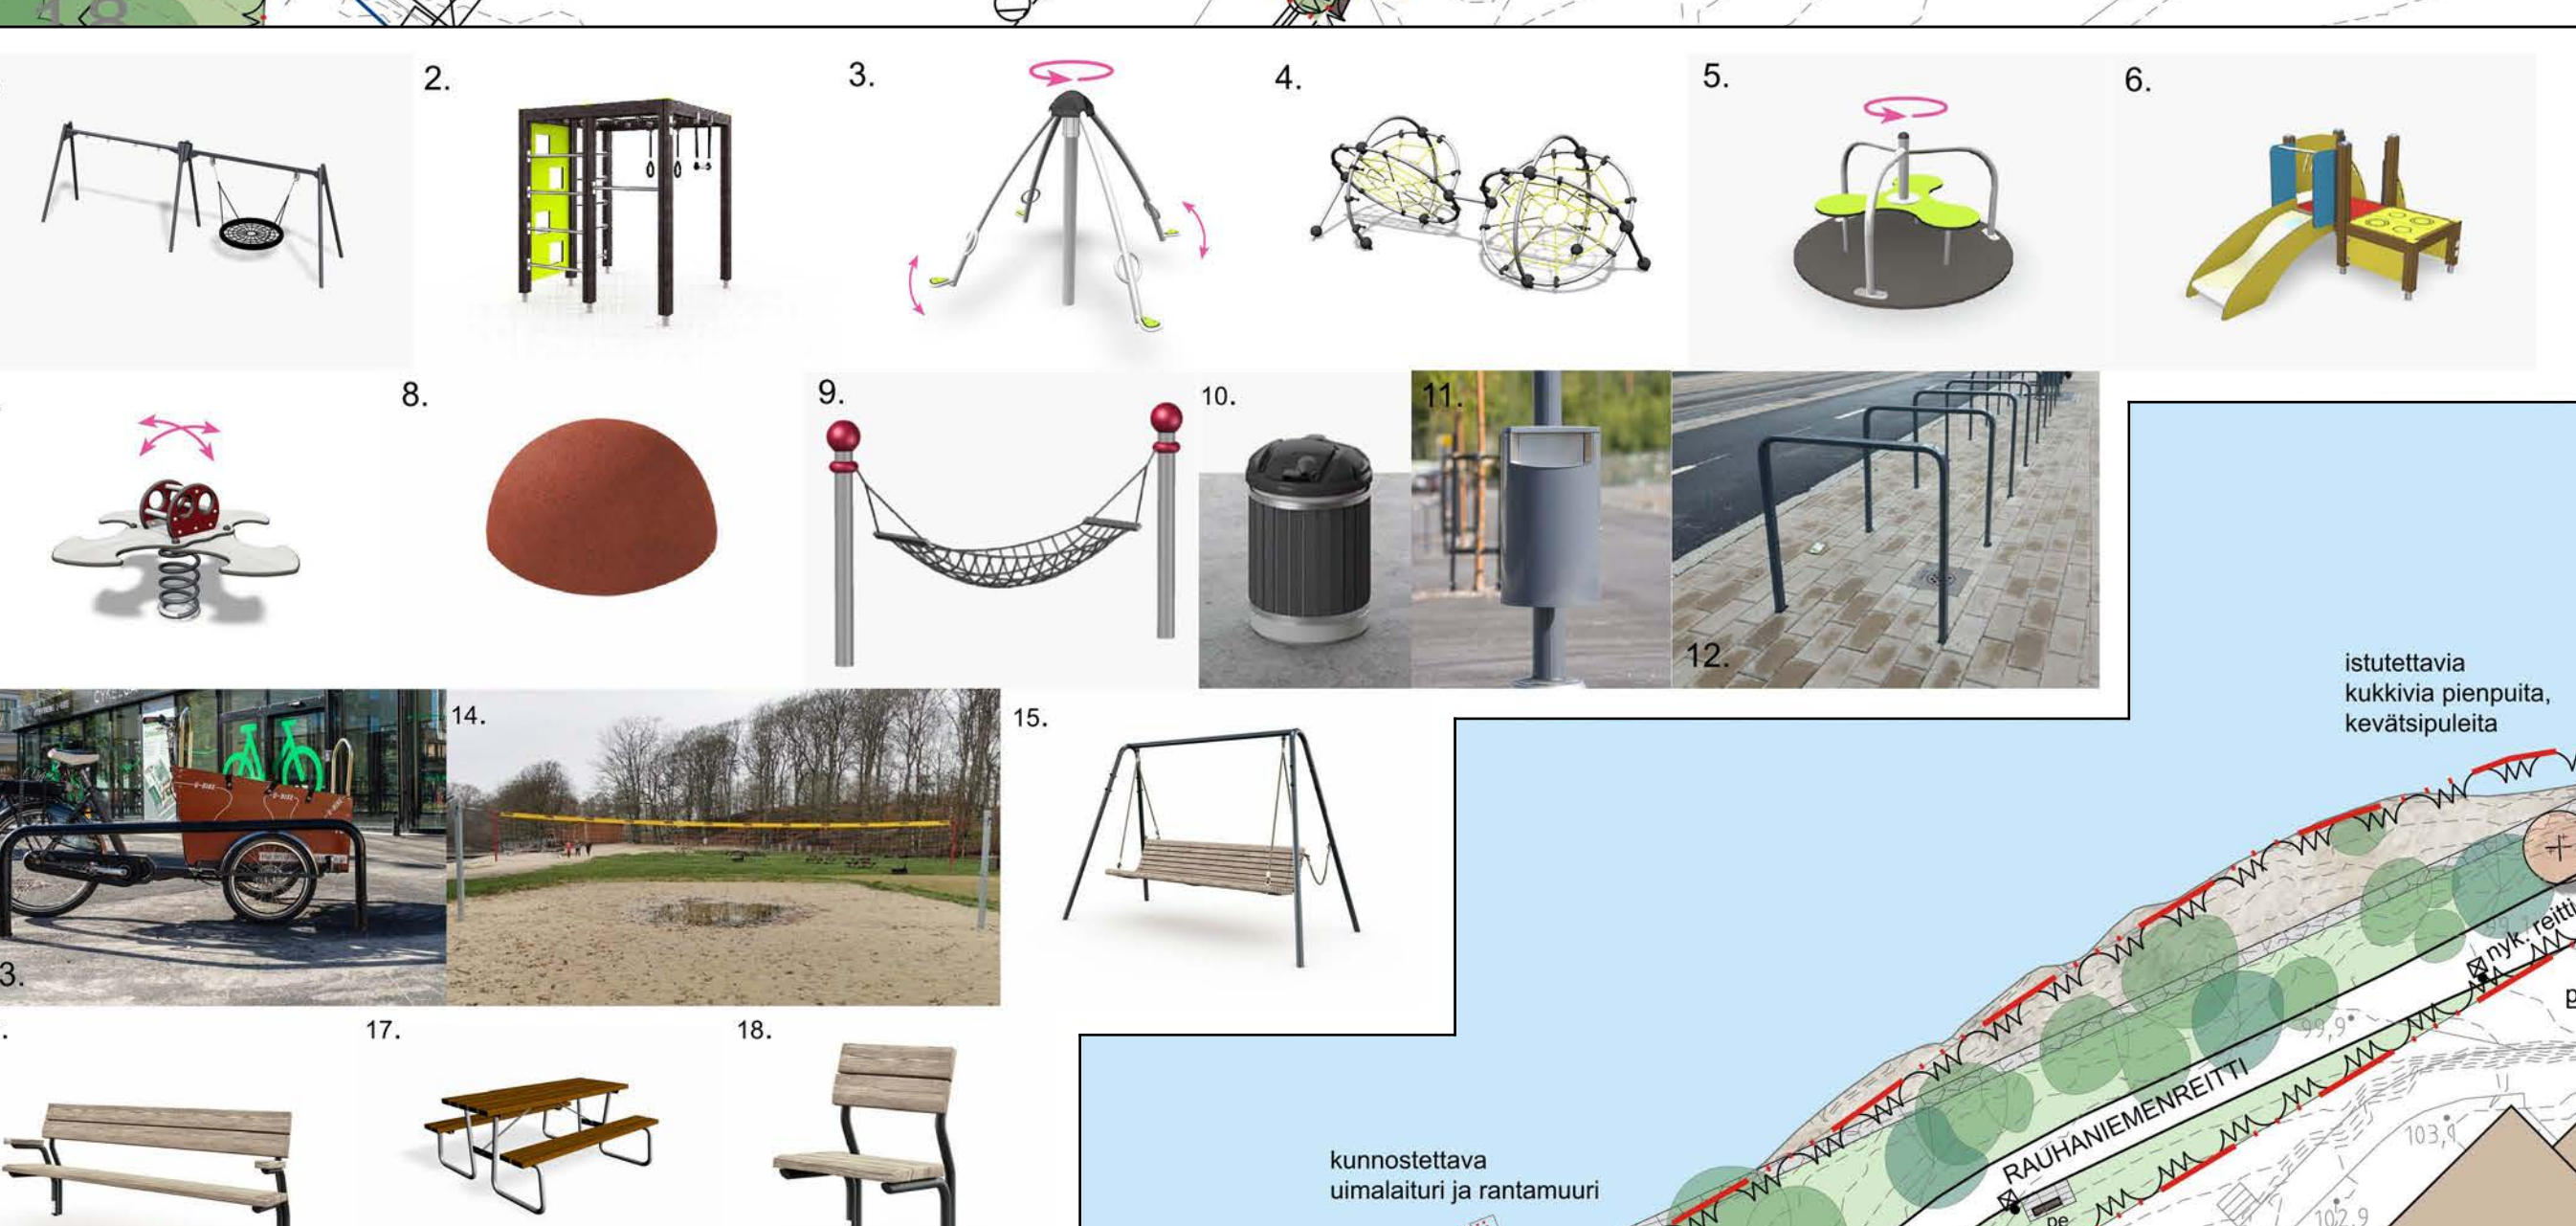

HAVAINNEKUVA KOUKKUNIEMEN RANTA-ALUEELTA

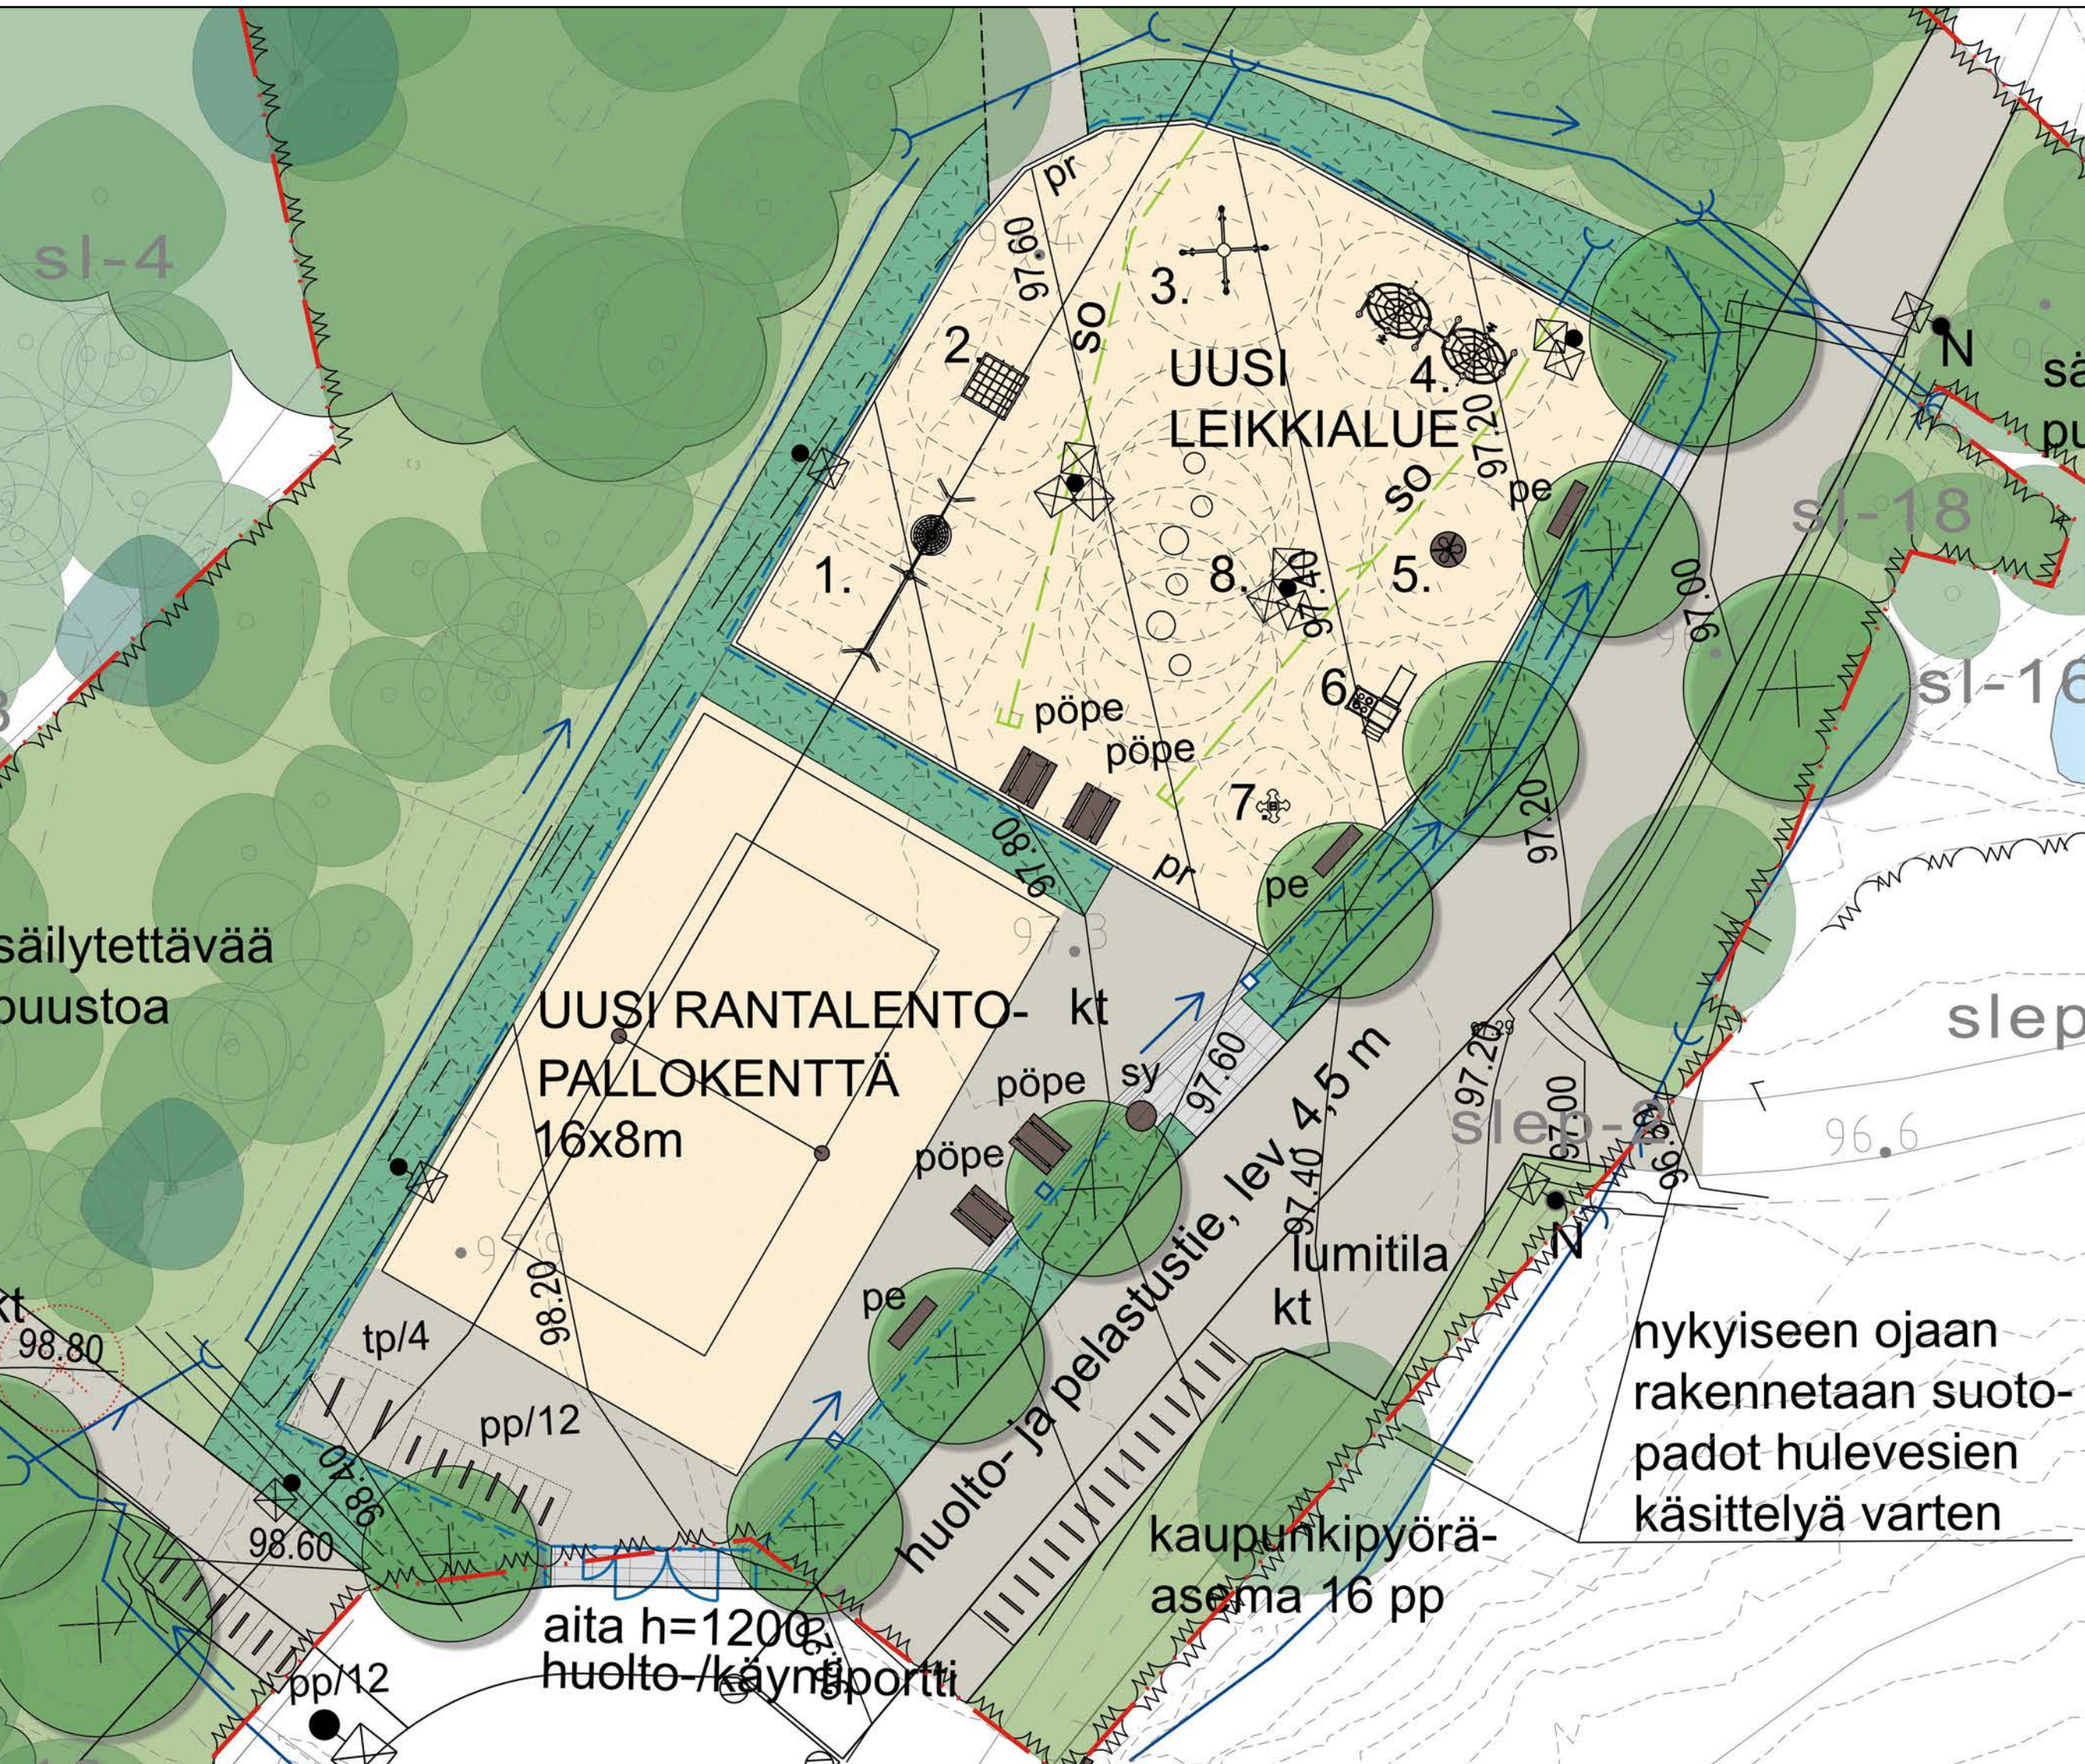

HAVAINNEKUVA UUELTA LEIKKIALUEELTA



VÄLINELUETTELO:


Leikkivälineet:

- | | |
|---|-------|
| 1. Keinu (siirrettävä nykyinen) | 1 kpl |
| 2. Kilpelyteline (siirrettävä nykyinen) | 1 kpl |
| 3. Pyörivä keinu | 1 kpl |
| 4. Kilpelyteline | 1 kpl |
| 5. Karuselli (siirrettävä nykyinen) | 1 kpl |
| 6. Liukumäki (siirrettävä nykyinen) | 1 kpl |
| 7. Jousikiikki | 1 kpl |
| 8. Kumirouhepallo | 6 kpl |


Muut välineet:

- | | |
|---|--------|
| 9. Riippumatto | 2 kpl |
| 10. Syväkeräysastia 800 l | 1 kpl |
| 11. Roska-astia 60 l | 4 kpl |
| 12. Pyöräteline | 17 kpl |
| 13. Tavarapyöräteline | 2 kpl |
| 14. Rantalentopallokentän verkko+tolpat | 1 kpl |
| 15. Puutarhakeinu | 2 kpl |
| 16. Penkki, selkä- ja käsinojallinen | 15 kpl |
| 17. Pöytä-penkkiyrymä | 4 kpl |
| 18. Tuoli, selkä- ja käsinojallinen | 2 kpl |

Leikkaus A-A 1:200

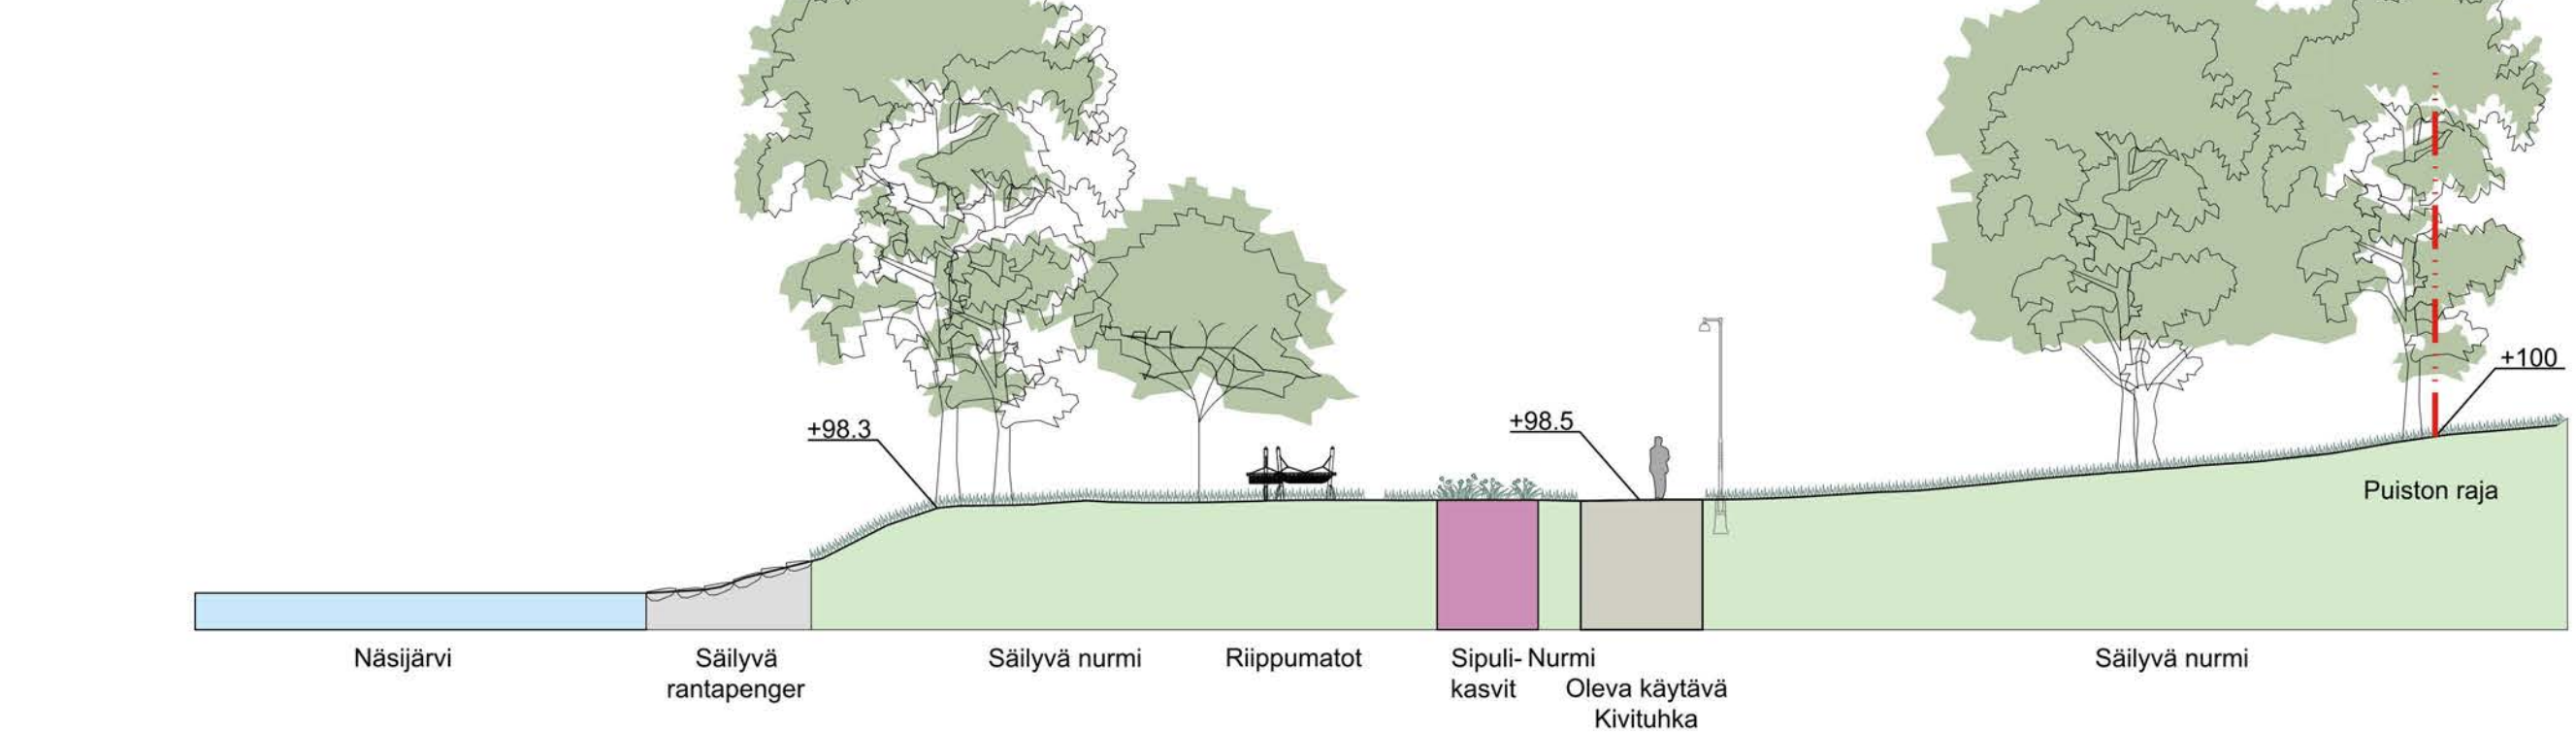

Leikkaus B-B 1:200

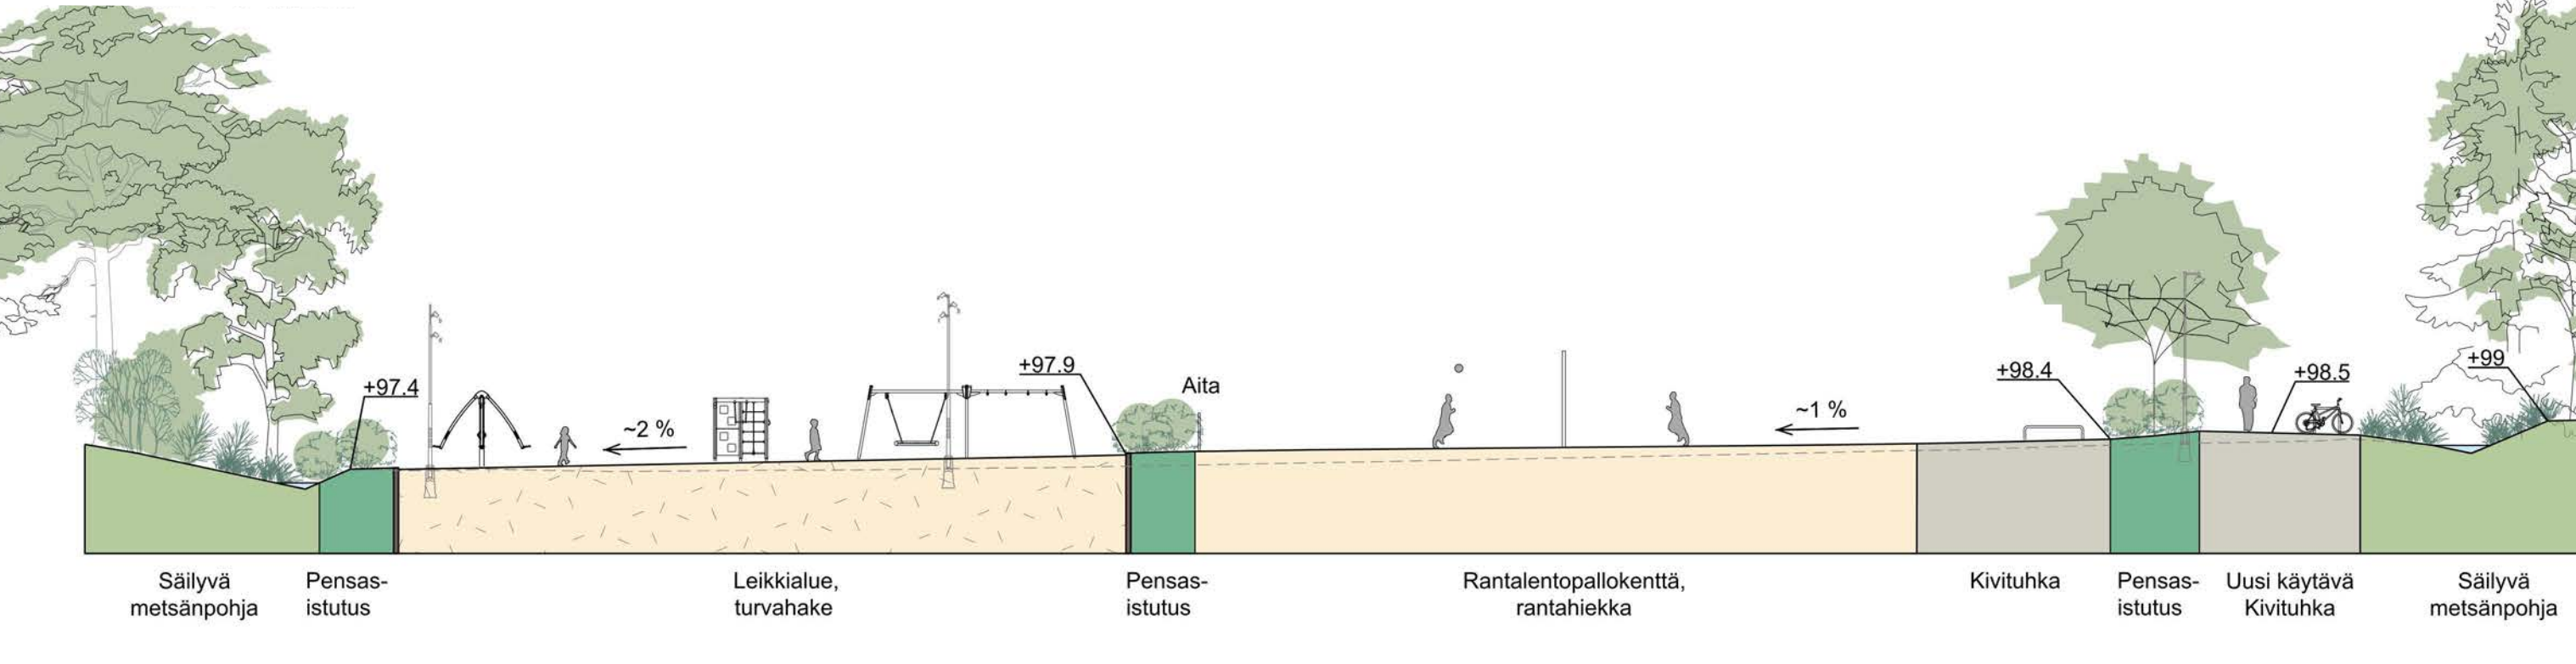

MERKINNÄT

- suunnittelalueen raja
- oleva korkeuskäyrä ja korkopiste
- uusi korkeuskäyrä ja korkopiste
- vesialue
- säilyvä metsä
- säilytettävä lehti-havupu, mitattu
- säilytettävä lehti-havupu, ei mitattu
- istutettava lehti-havupu
- istutettava kukkiva pikkupu
- poistettava lehti-havupu
- säilyvä luontainen pohjakasvillisuus
- nummi
- istutettavat pensaat
- istutettavat sipulikkat
- istutettava kosteikkokasvillisuus
- uusi kivitiikkipinta rakenneteroosineen / pintakunnostettava kivitiikkipinta
- leikkipaikan turva-alue, turvahake
- rantalentopallokentän hiekkapinta
- luonnonkiveys
- poistettava rakennus
- uusi pitkosuuretti
- penkki / puutarhakeinu / tuoli
- pöytä-penkki -ryhmä
- roska-astia, kiinnitys valaisinyäiseen / syväkeräysastia
- riippumatto
- pyöräteline/pyöräpaikkojen lkm, tavarapyöräteline/pyöräpaikkojen lkm
- leikkiväline
- rantalentopallokentän verkko ja tolpat
- peikkareunus, näkymä sisäpuolelta 20-30 mm
- kolmilankaverkkoaita, h=1200 mm, käynti- ja huoltoportti (nykyinen siirrettävä)
- kalde, h=1200 mm
- istutusten suoja-aita, h=1000 mm
- uusi puistovalaisinyäisyys/valaisinyäisyys kohdevalaisimella/leikkipaikan valaisinyäisyys
- säilyvä nykyinen valaisinyäisyys/poistettava valaisinyäisyys
- siirrettävä taideteos (Silmankatkoja)
- uusi rumpu
- painanne-lavo-oja
- uusi salaaja
- nupukivikoulu, imeytyskaivot

HUOM! Puiden, istutusten, toimintojen, kalusteiden ja varusteiden sijaintipaikat, mallit ja määrät ovat ohjeelliset ja ne tarkentuvat rakennussuunnittelun aikana.

Asemakaavan viheraluemerkinnät:

- VP-2 Rantapuisto. Puisto tulee rakentaa ottaen huomioon alueen sijainti ja maisemallinen merkitys. Puiston saa sijoittaa vesialueen virkistyskäyttöön liittyviä toimintoja.
- VL-7 Lähivirkistysalue. Alueelta tulee hoitaa ja kehittää alueen arvokkaat luonnonomaisuudet huomioonottavalla tavalla.



Tässä suunnitelmassa on käytetty ETRS-GK24N2000 taso- ja korkeuskoordinaattistoa

TAMPERE KAUPUNKIYMPÄRISTÖN PALVELUALUE		Kaupunkiympäristön suunnittelu	
KOUKKUNIEMENPUISTO	22907	Piir.	M. JOELA
RAUHANIEMENPUISTO	22908	Suun.	L. TURJEN
ROMSINPUISTO	22909	Tek.	TIMO KOSKI
LAPINNIEMI YLEISSUUNNITELMA		Hv.	MARIKA VAINEN
ASEMAPIIRUSTUS 1:500 LEIKKAUS 1:200		Pvm.	3.12.2025
		Akku	
		Muoto pvm.	18/22907/2
		Rakennus	18/22908/2
		Piir.	18/22909/2