
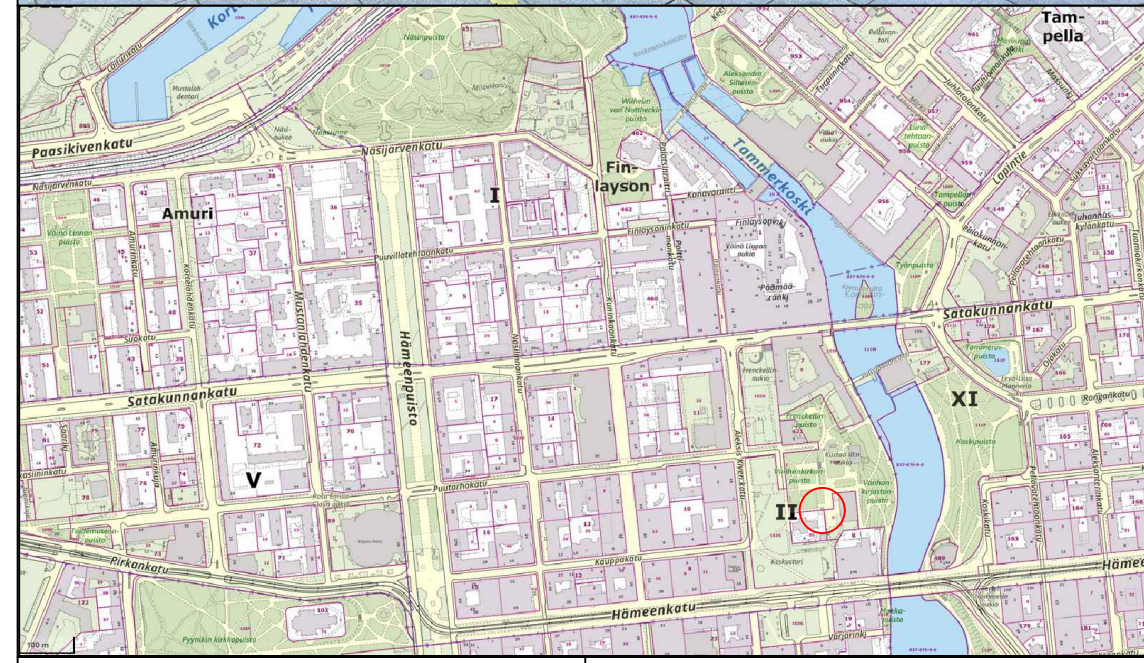
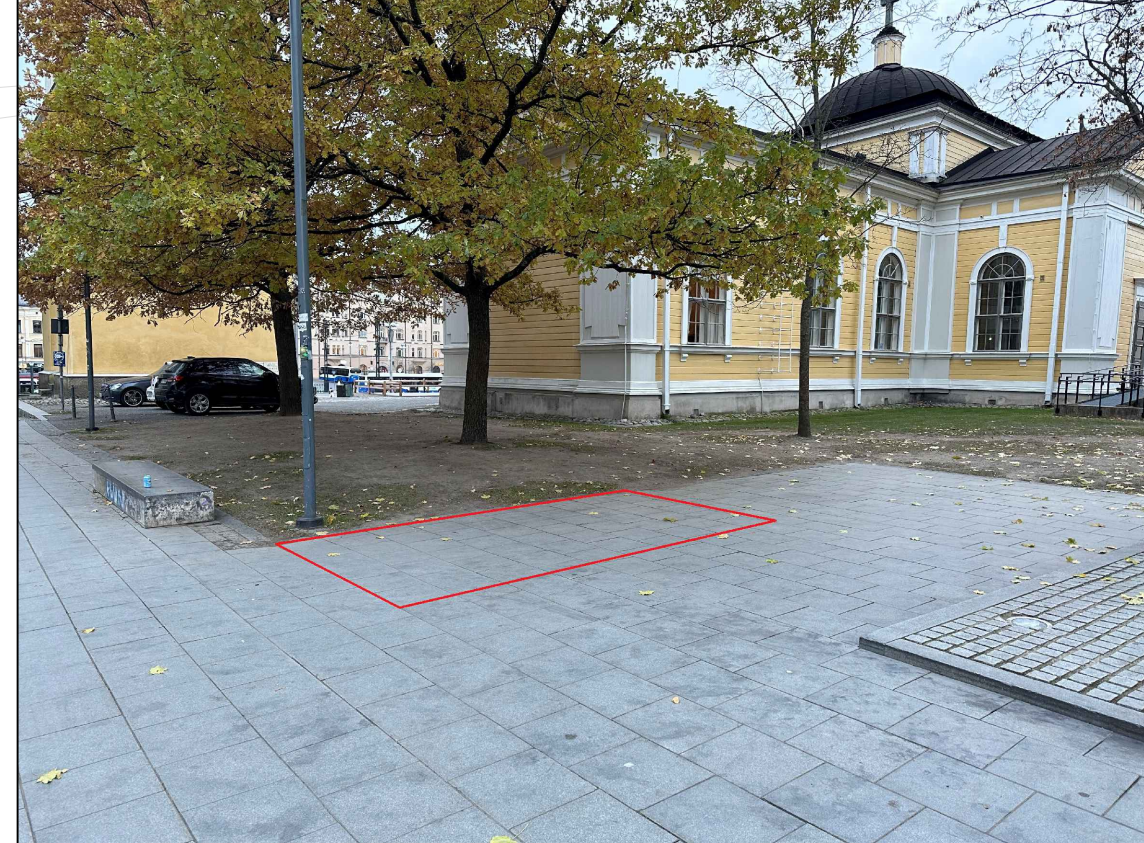


KOHTeen TIEDOT

Toteutustapa: Tiemerkitä
 Paikkamäärä: 15

FRENCKELLINAUKIO VE 1

Sähköpotkulautojen pysäköinti
 (TAMMERKOSKI)
 Rakennussuunnitelma
 Piir.no: 1/22429/32
 22.12.2023 / TKü

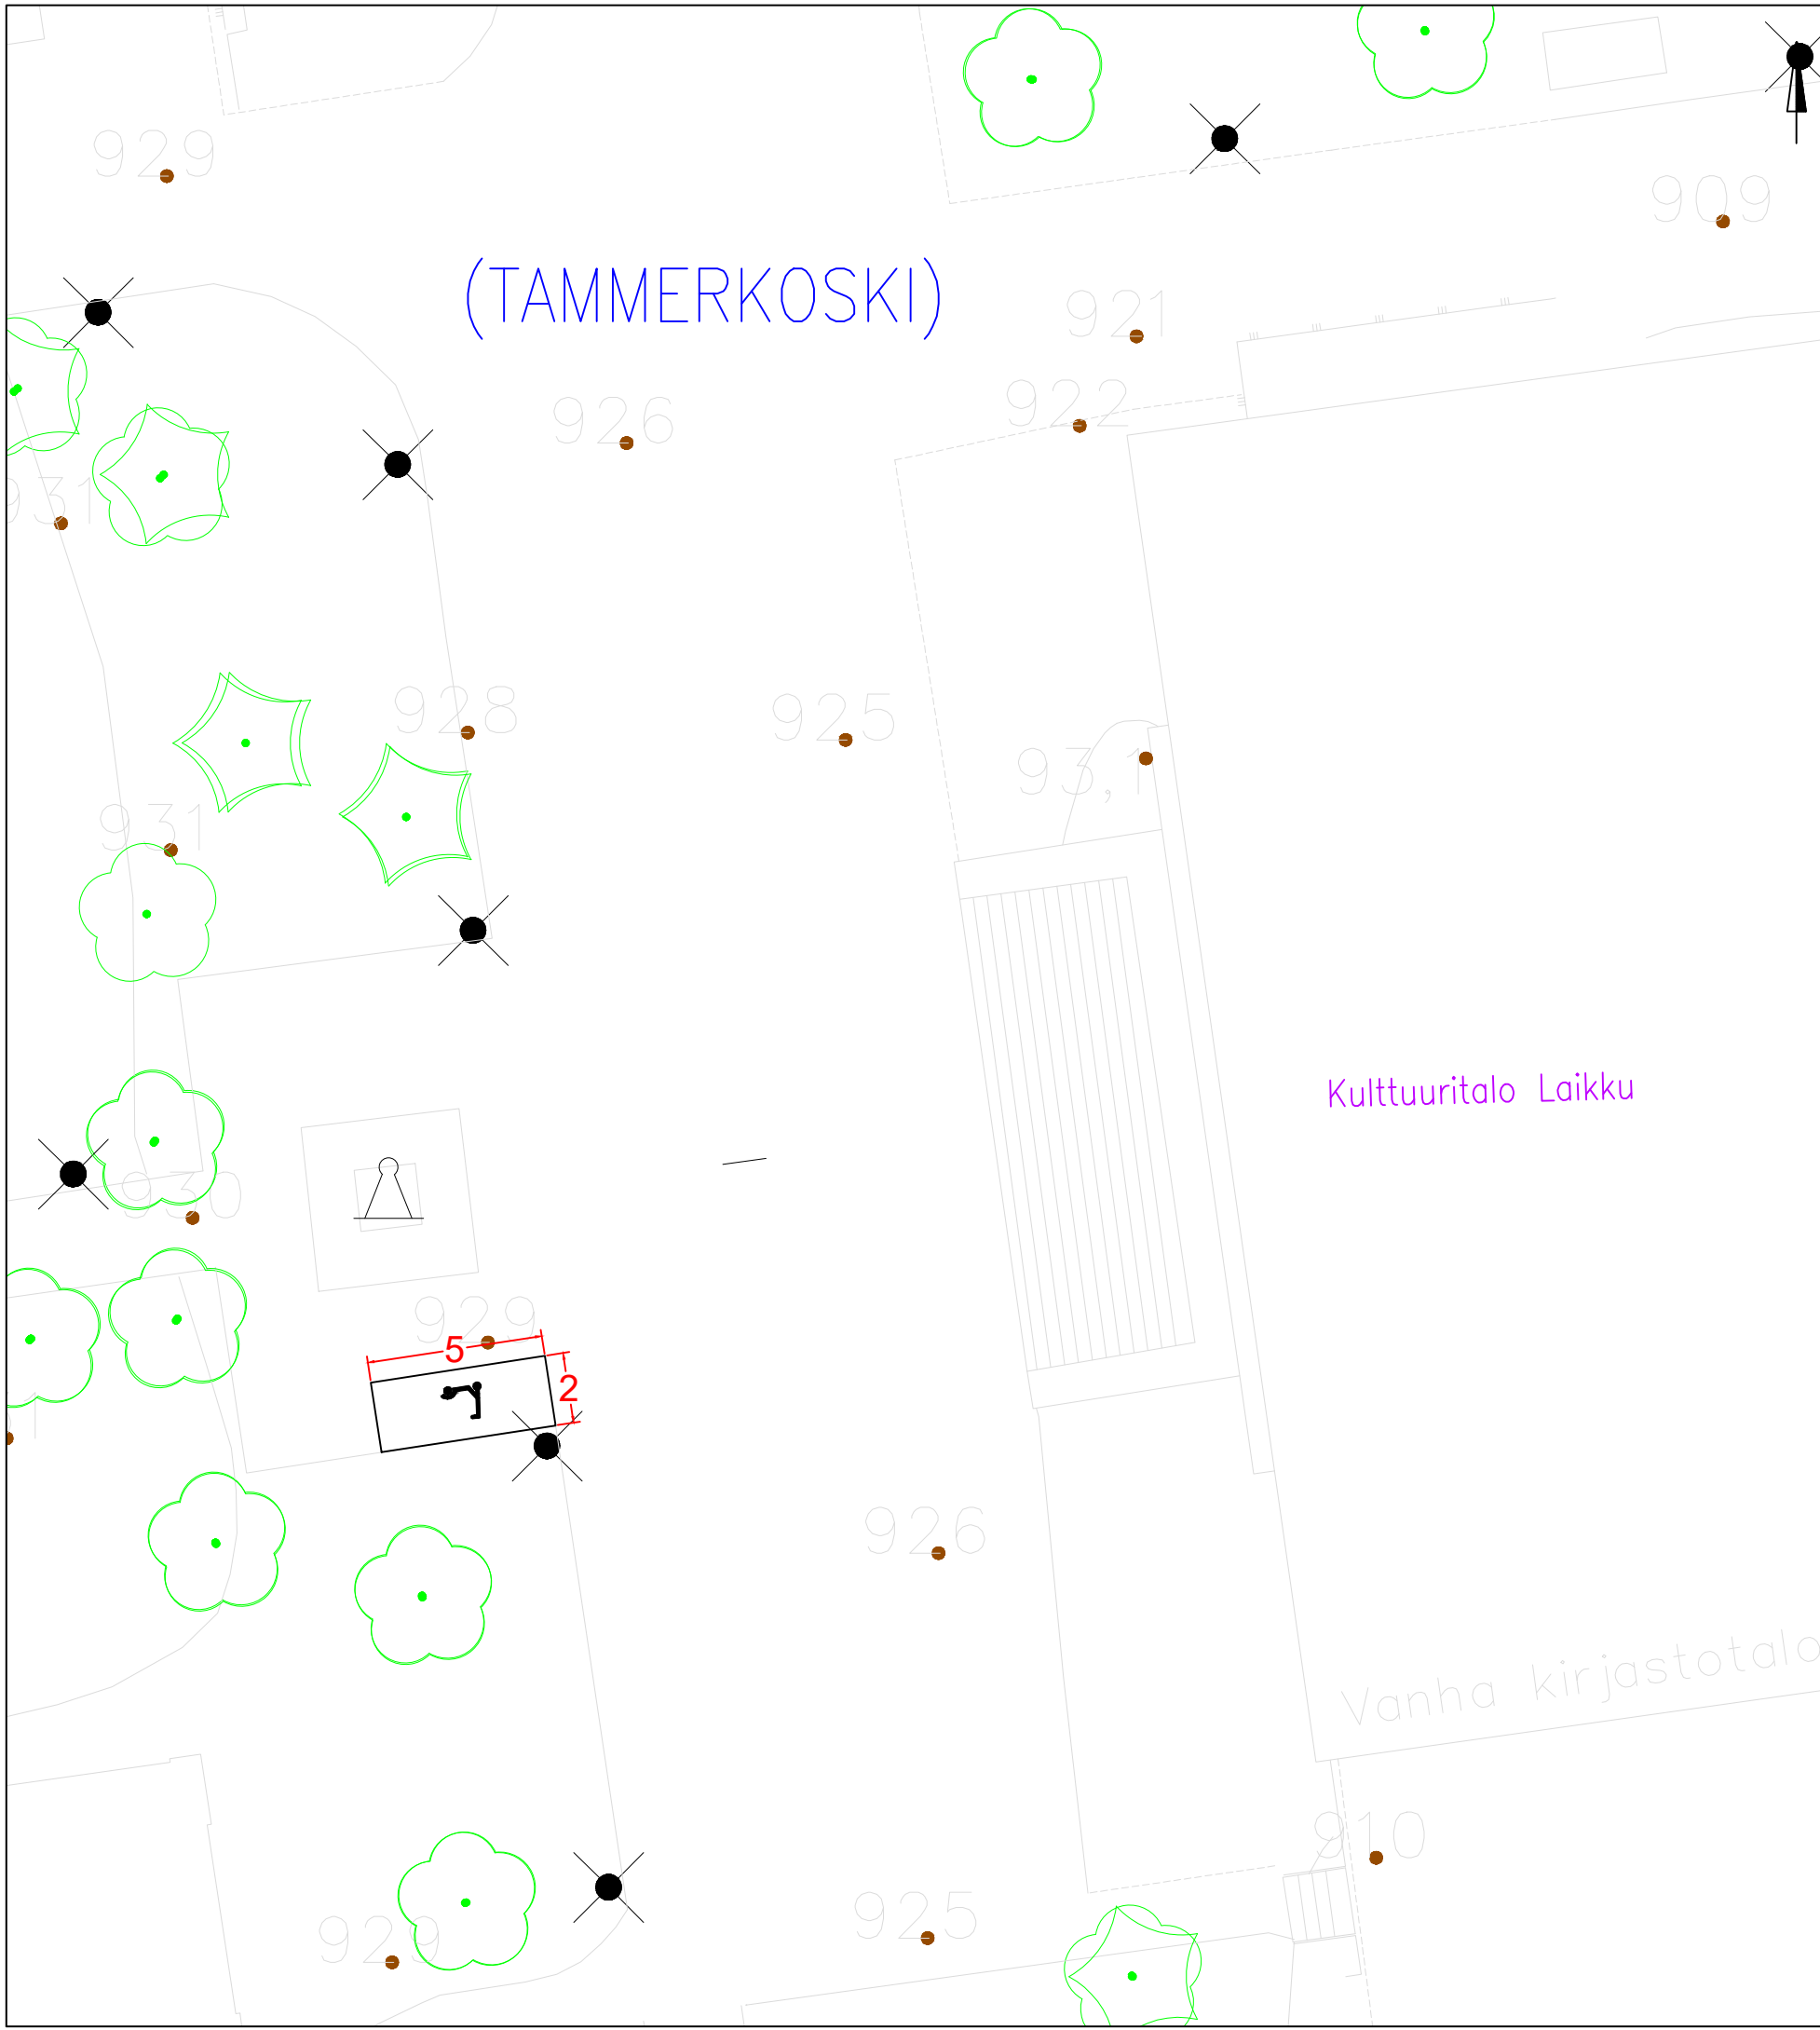


KOHTeen TIEDOT

Toteutustapa: Tiemerkintä
 Paikkamäärä: 15

KIRJASTONPUISTO VE 1

Sähköpotkulautojen pysäköinti
 (TAMMERKOSKI)
 Rakennussuunnitelma
 Piir.no: 1/22429/41
 22.12.2023 / TKü

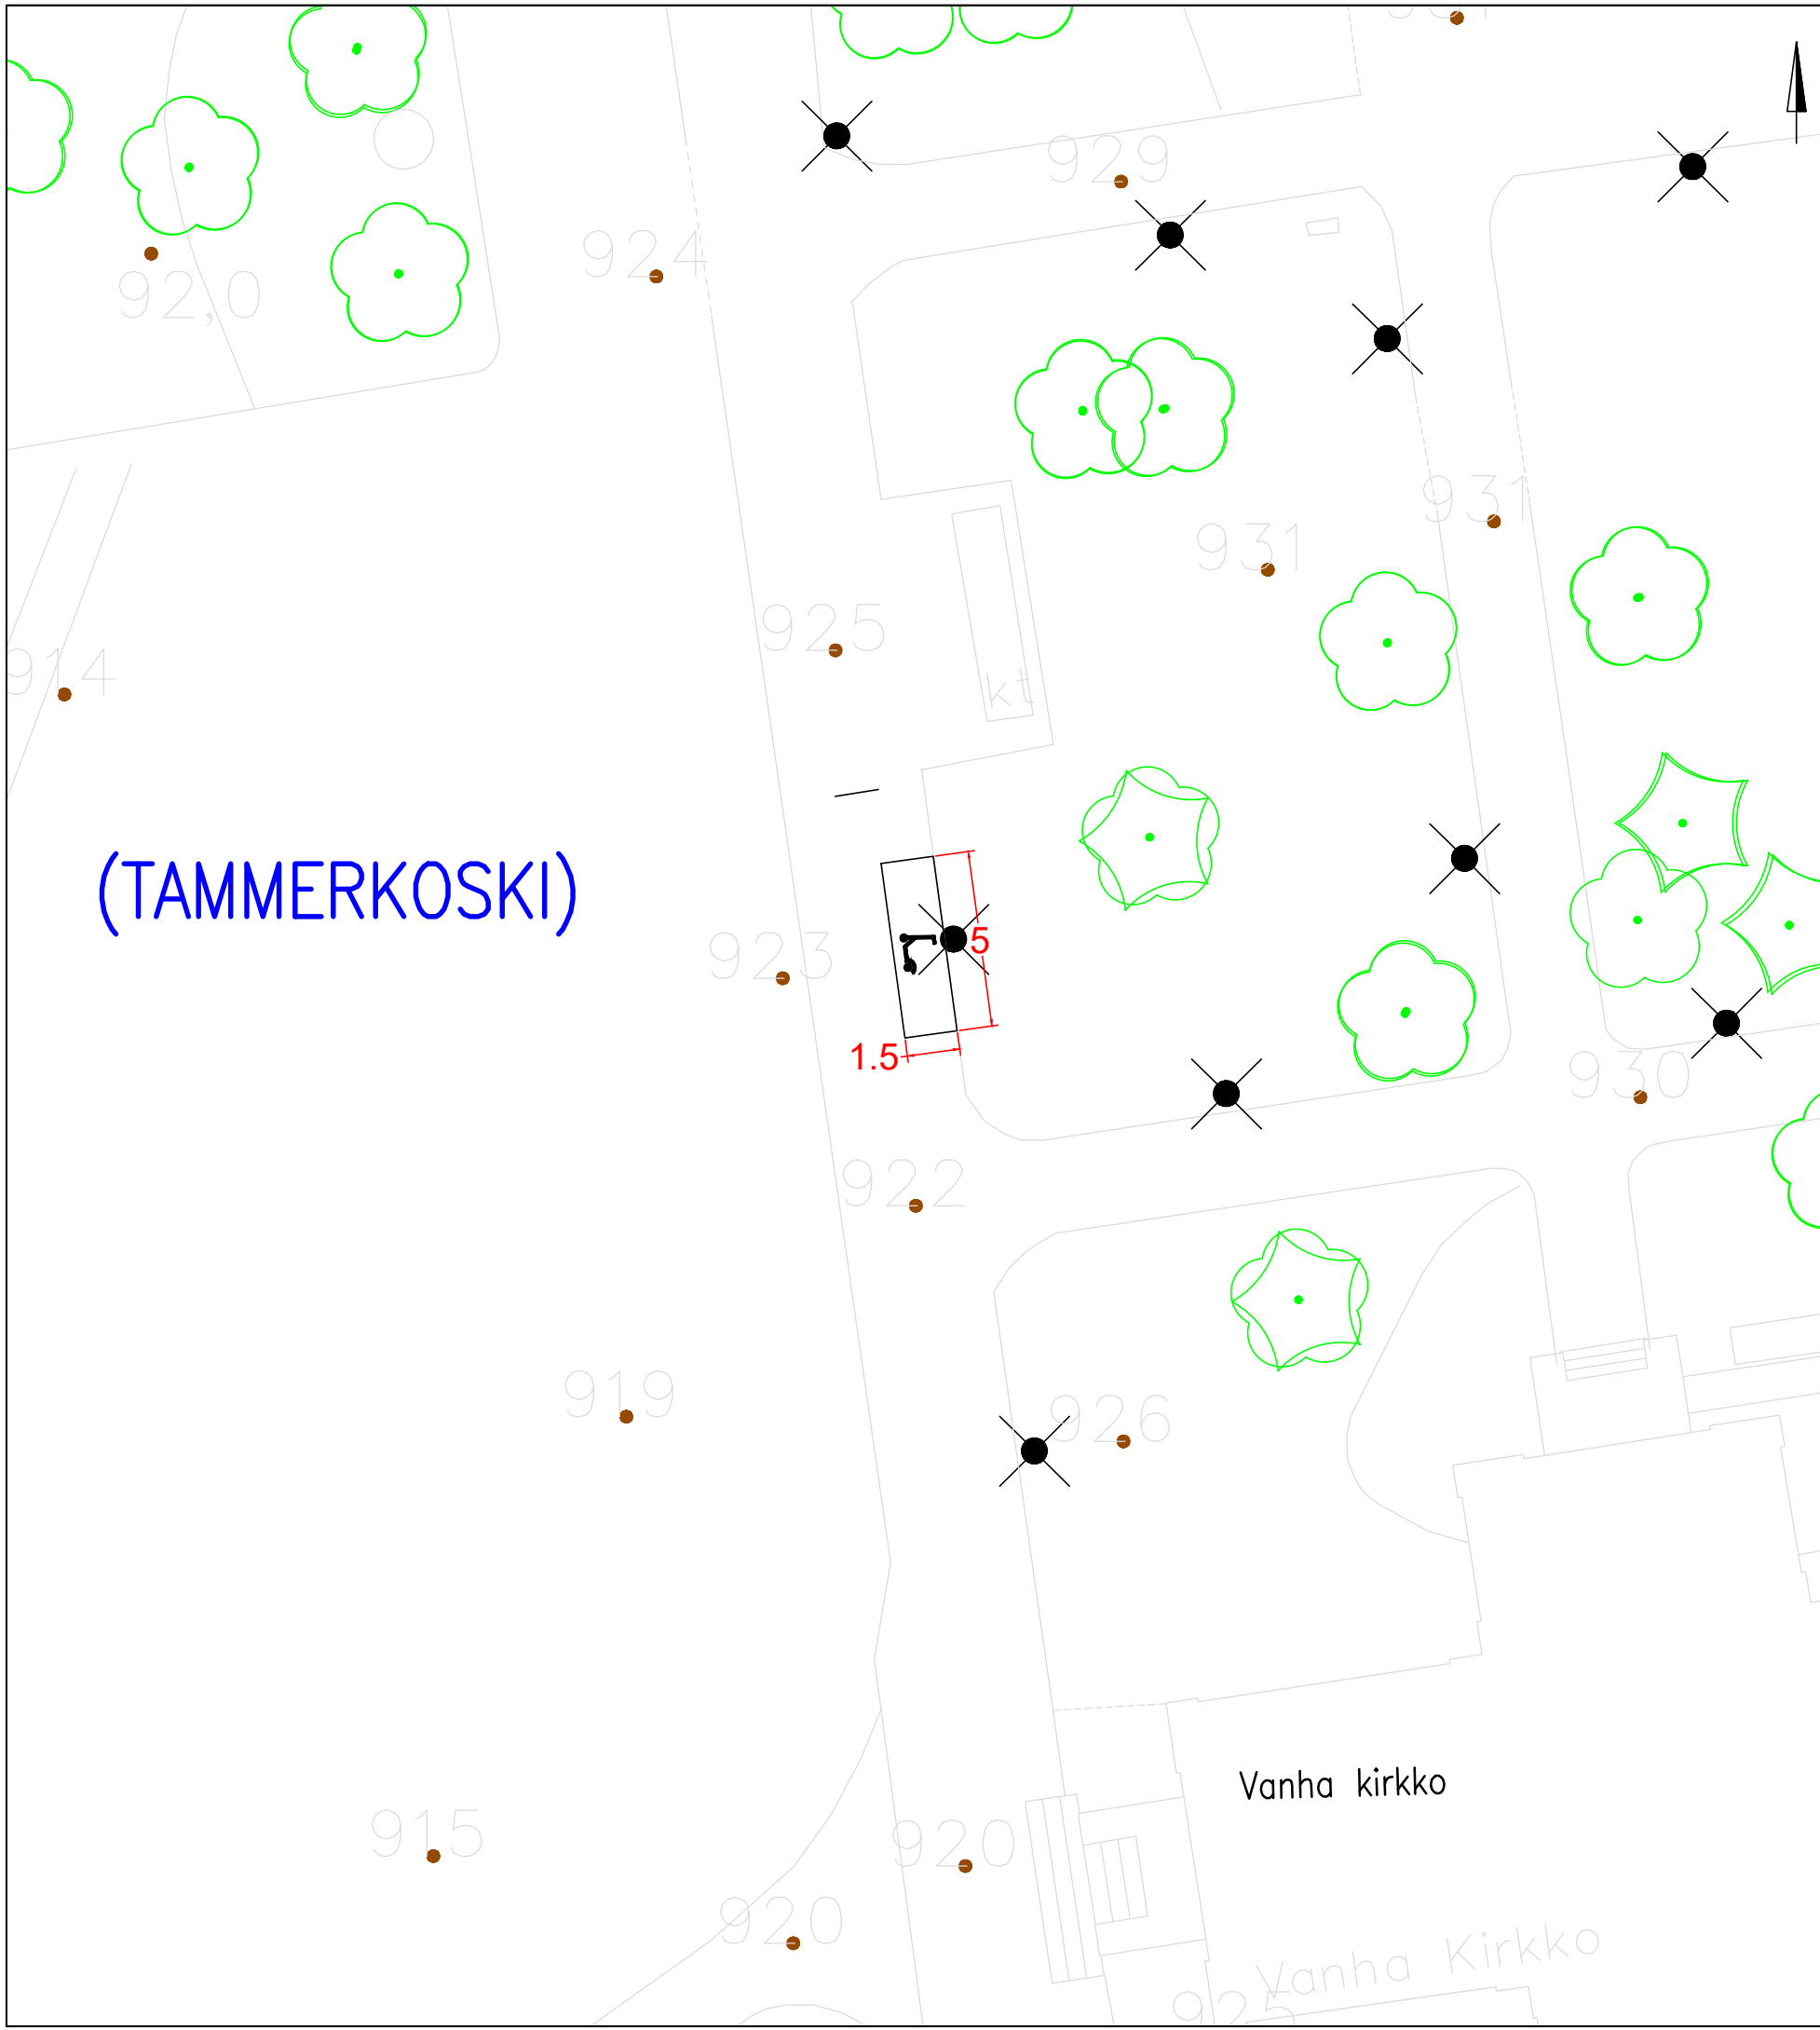

(TAMMERKOSKI)

Vanha kirkko

Vanha Kirkko





KOHTEEN TIEDOT

Toteutustapa: Tiemerkinä
Paikkamäärä: 15

KIRJASTONPUISTO VE 3

Sähköpotkulautojen pysäköinti
(TAMMERKOSKI)
Rakennussuunnitelma
Piir.no: 1/22429/170
19.4.2024 / TKü


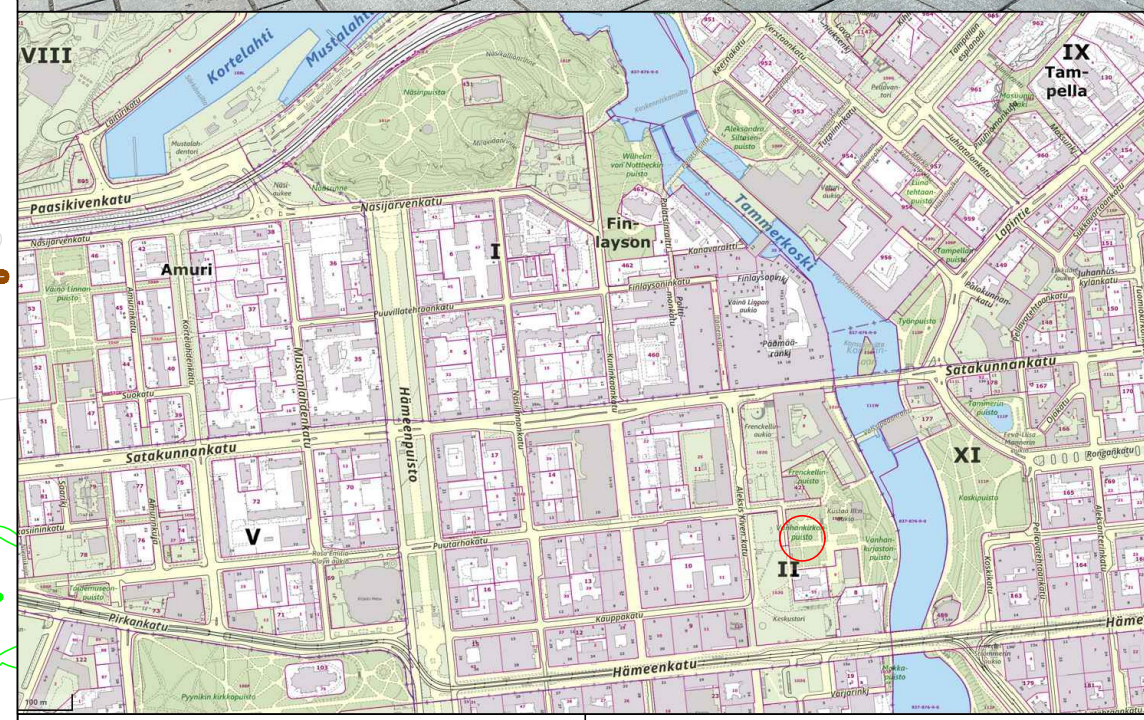
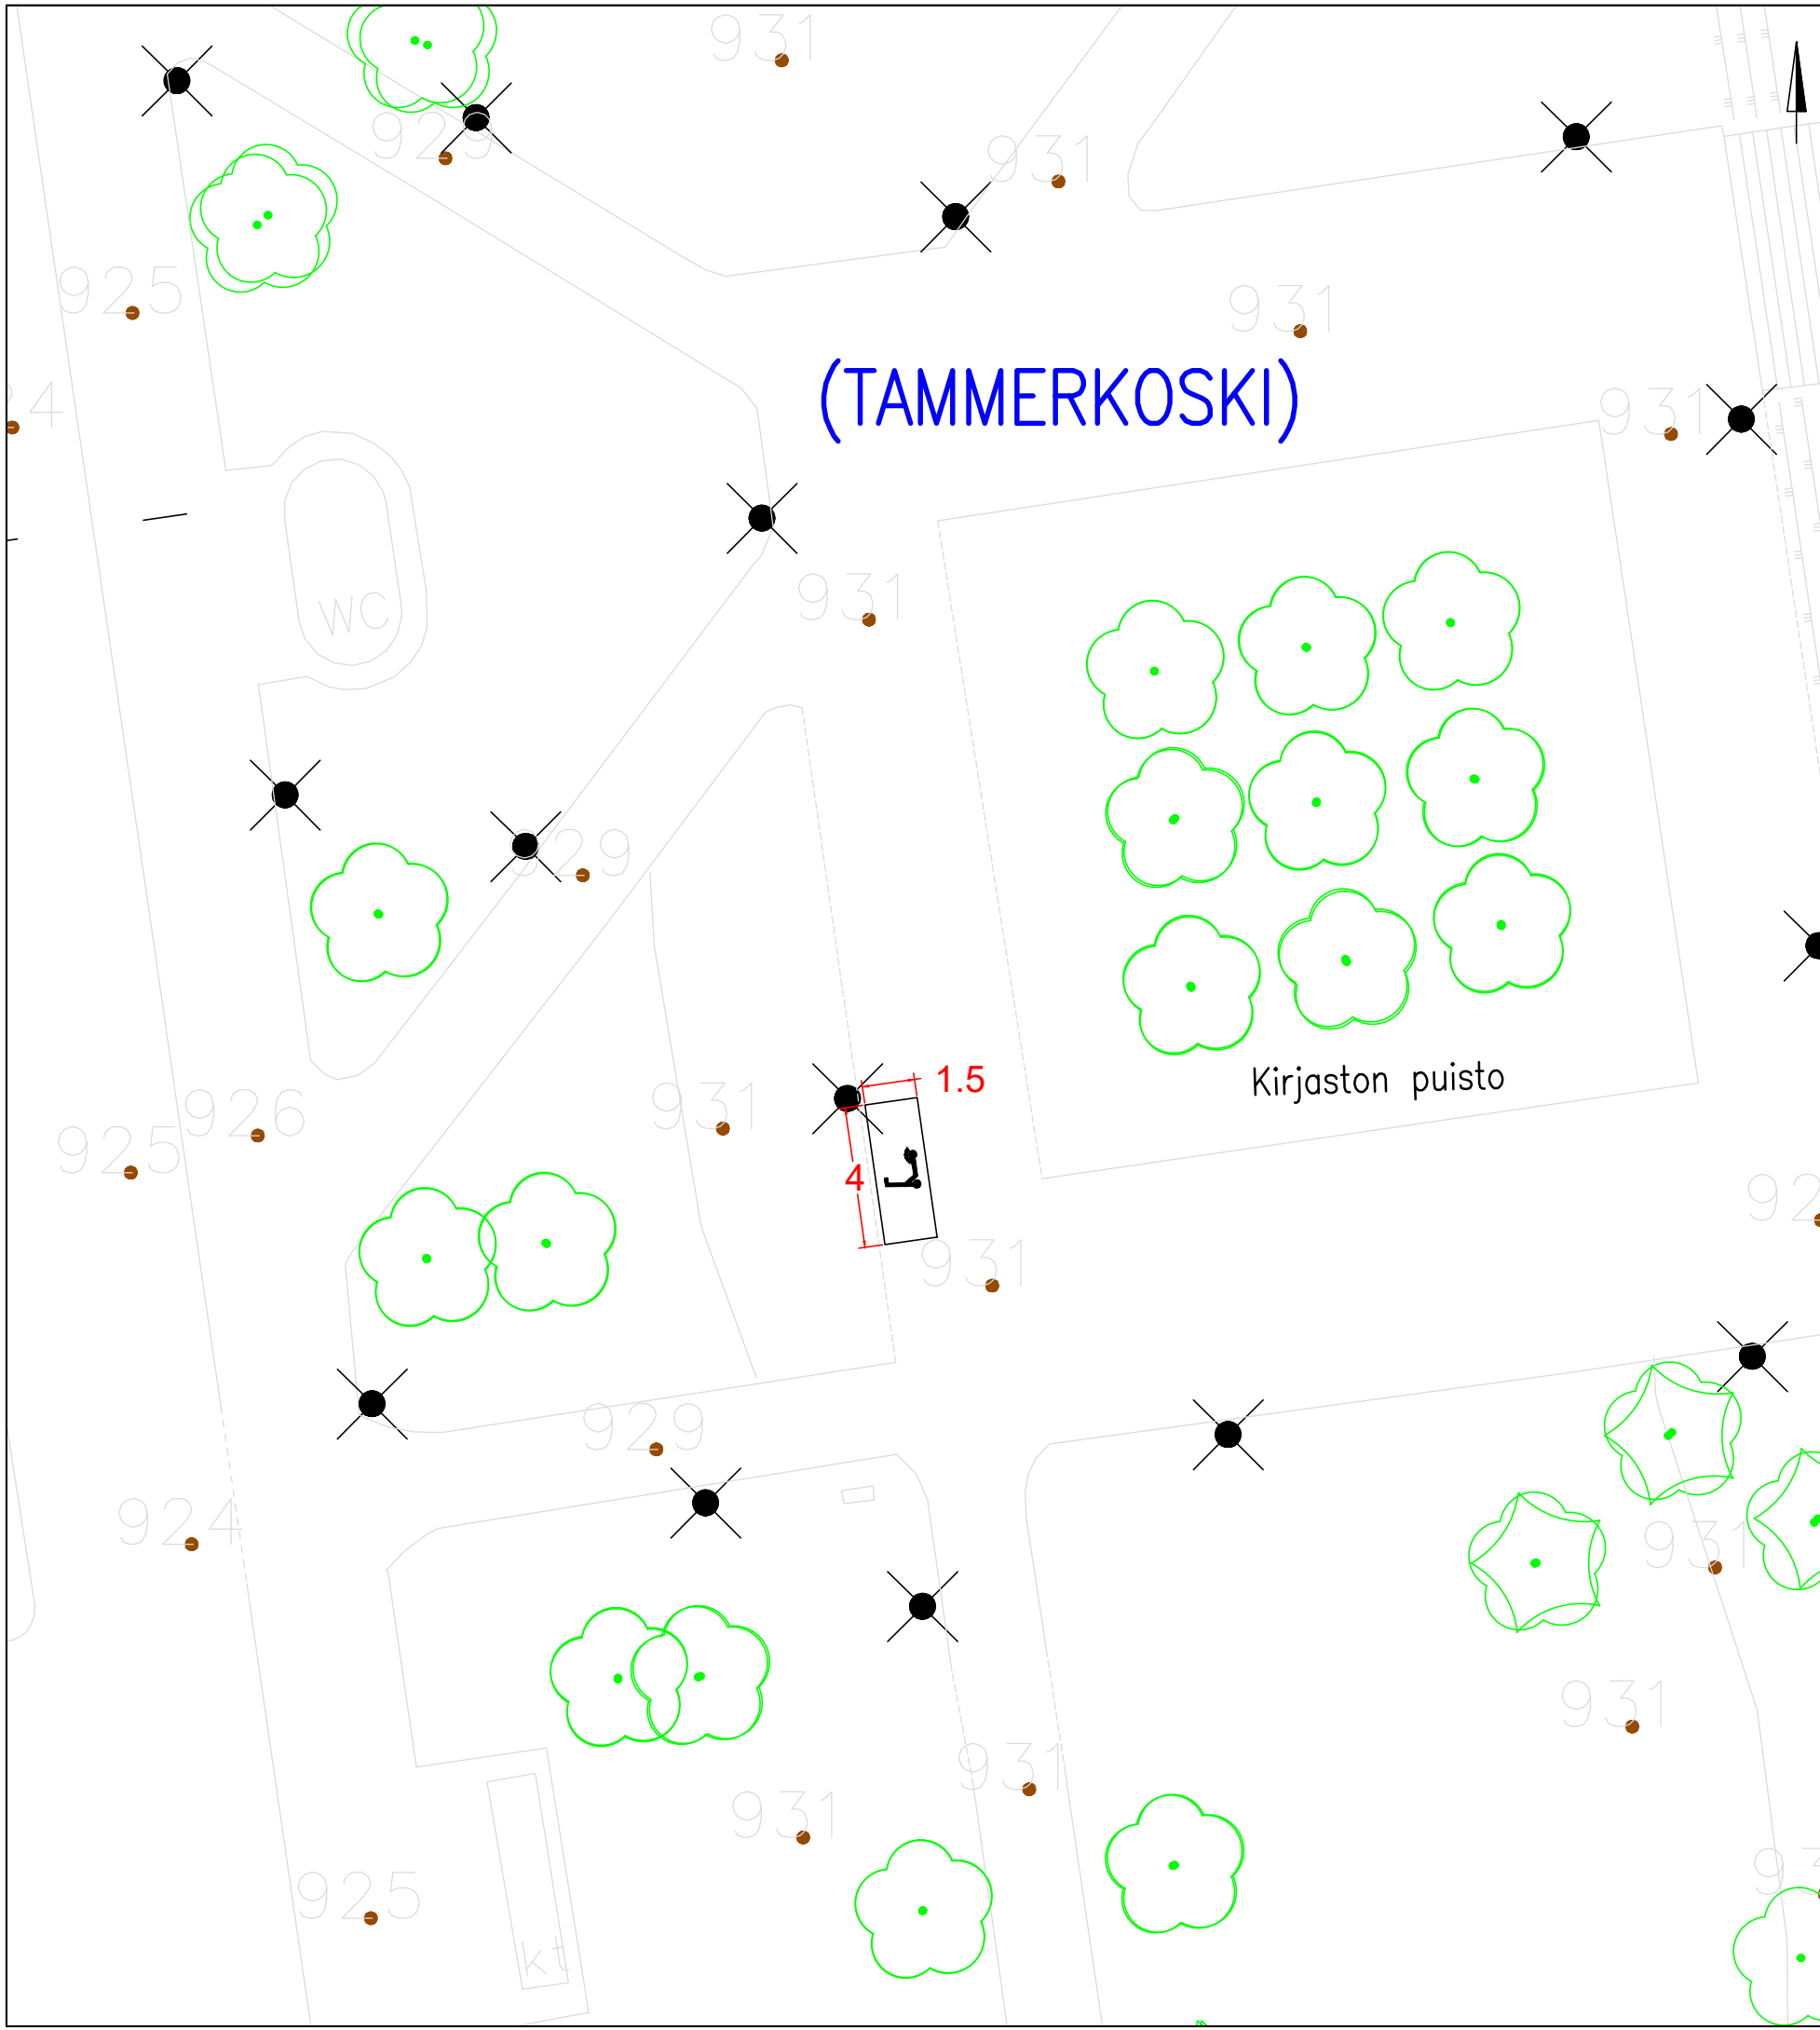


KOHTEEN TIEDOT

Toteutustapa: Tiemerkinä
 Paikkamäärä: 12

KIRJASTONPUISTO VE 4

Sähköpotkulautojen pysäköinti
 (TAMMERKOSKI)
 Rakennussuunnitelma
 Piir.no: 1/22429/171
 19.4.2024 / TKü

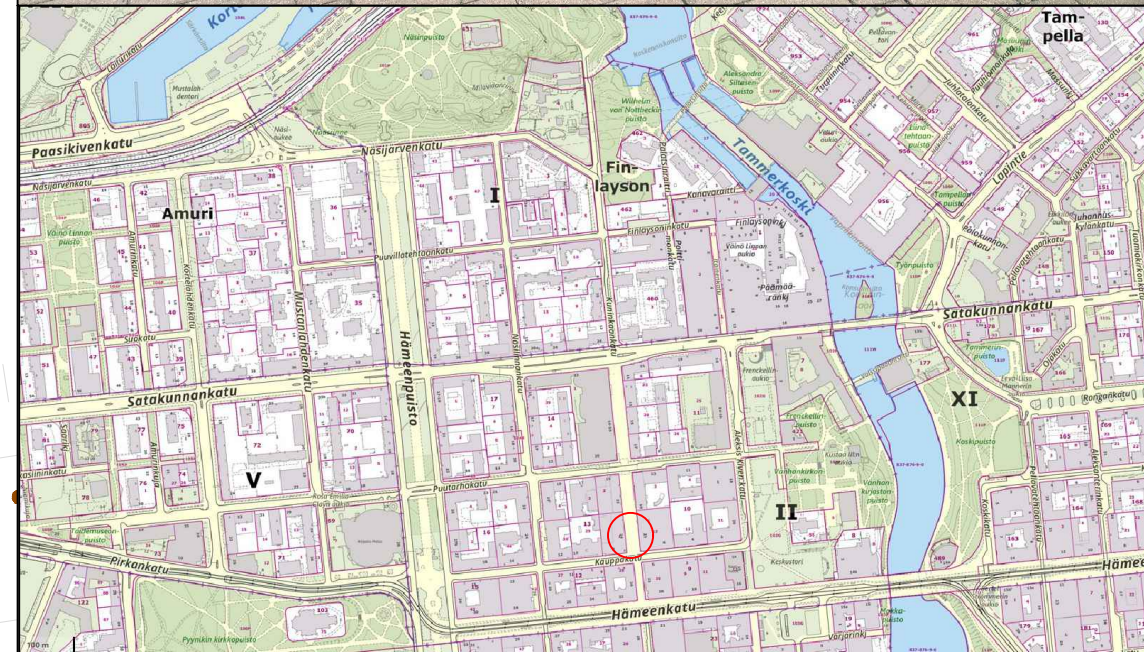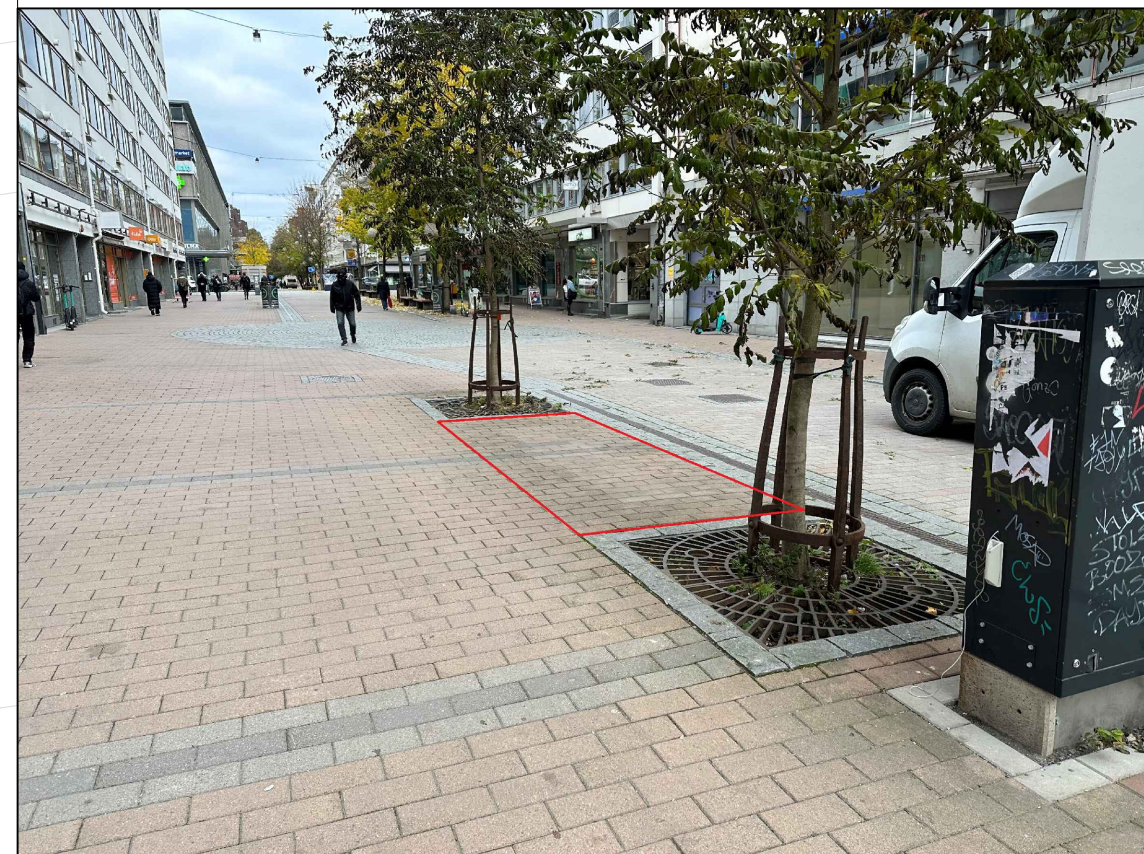
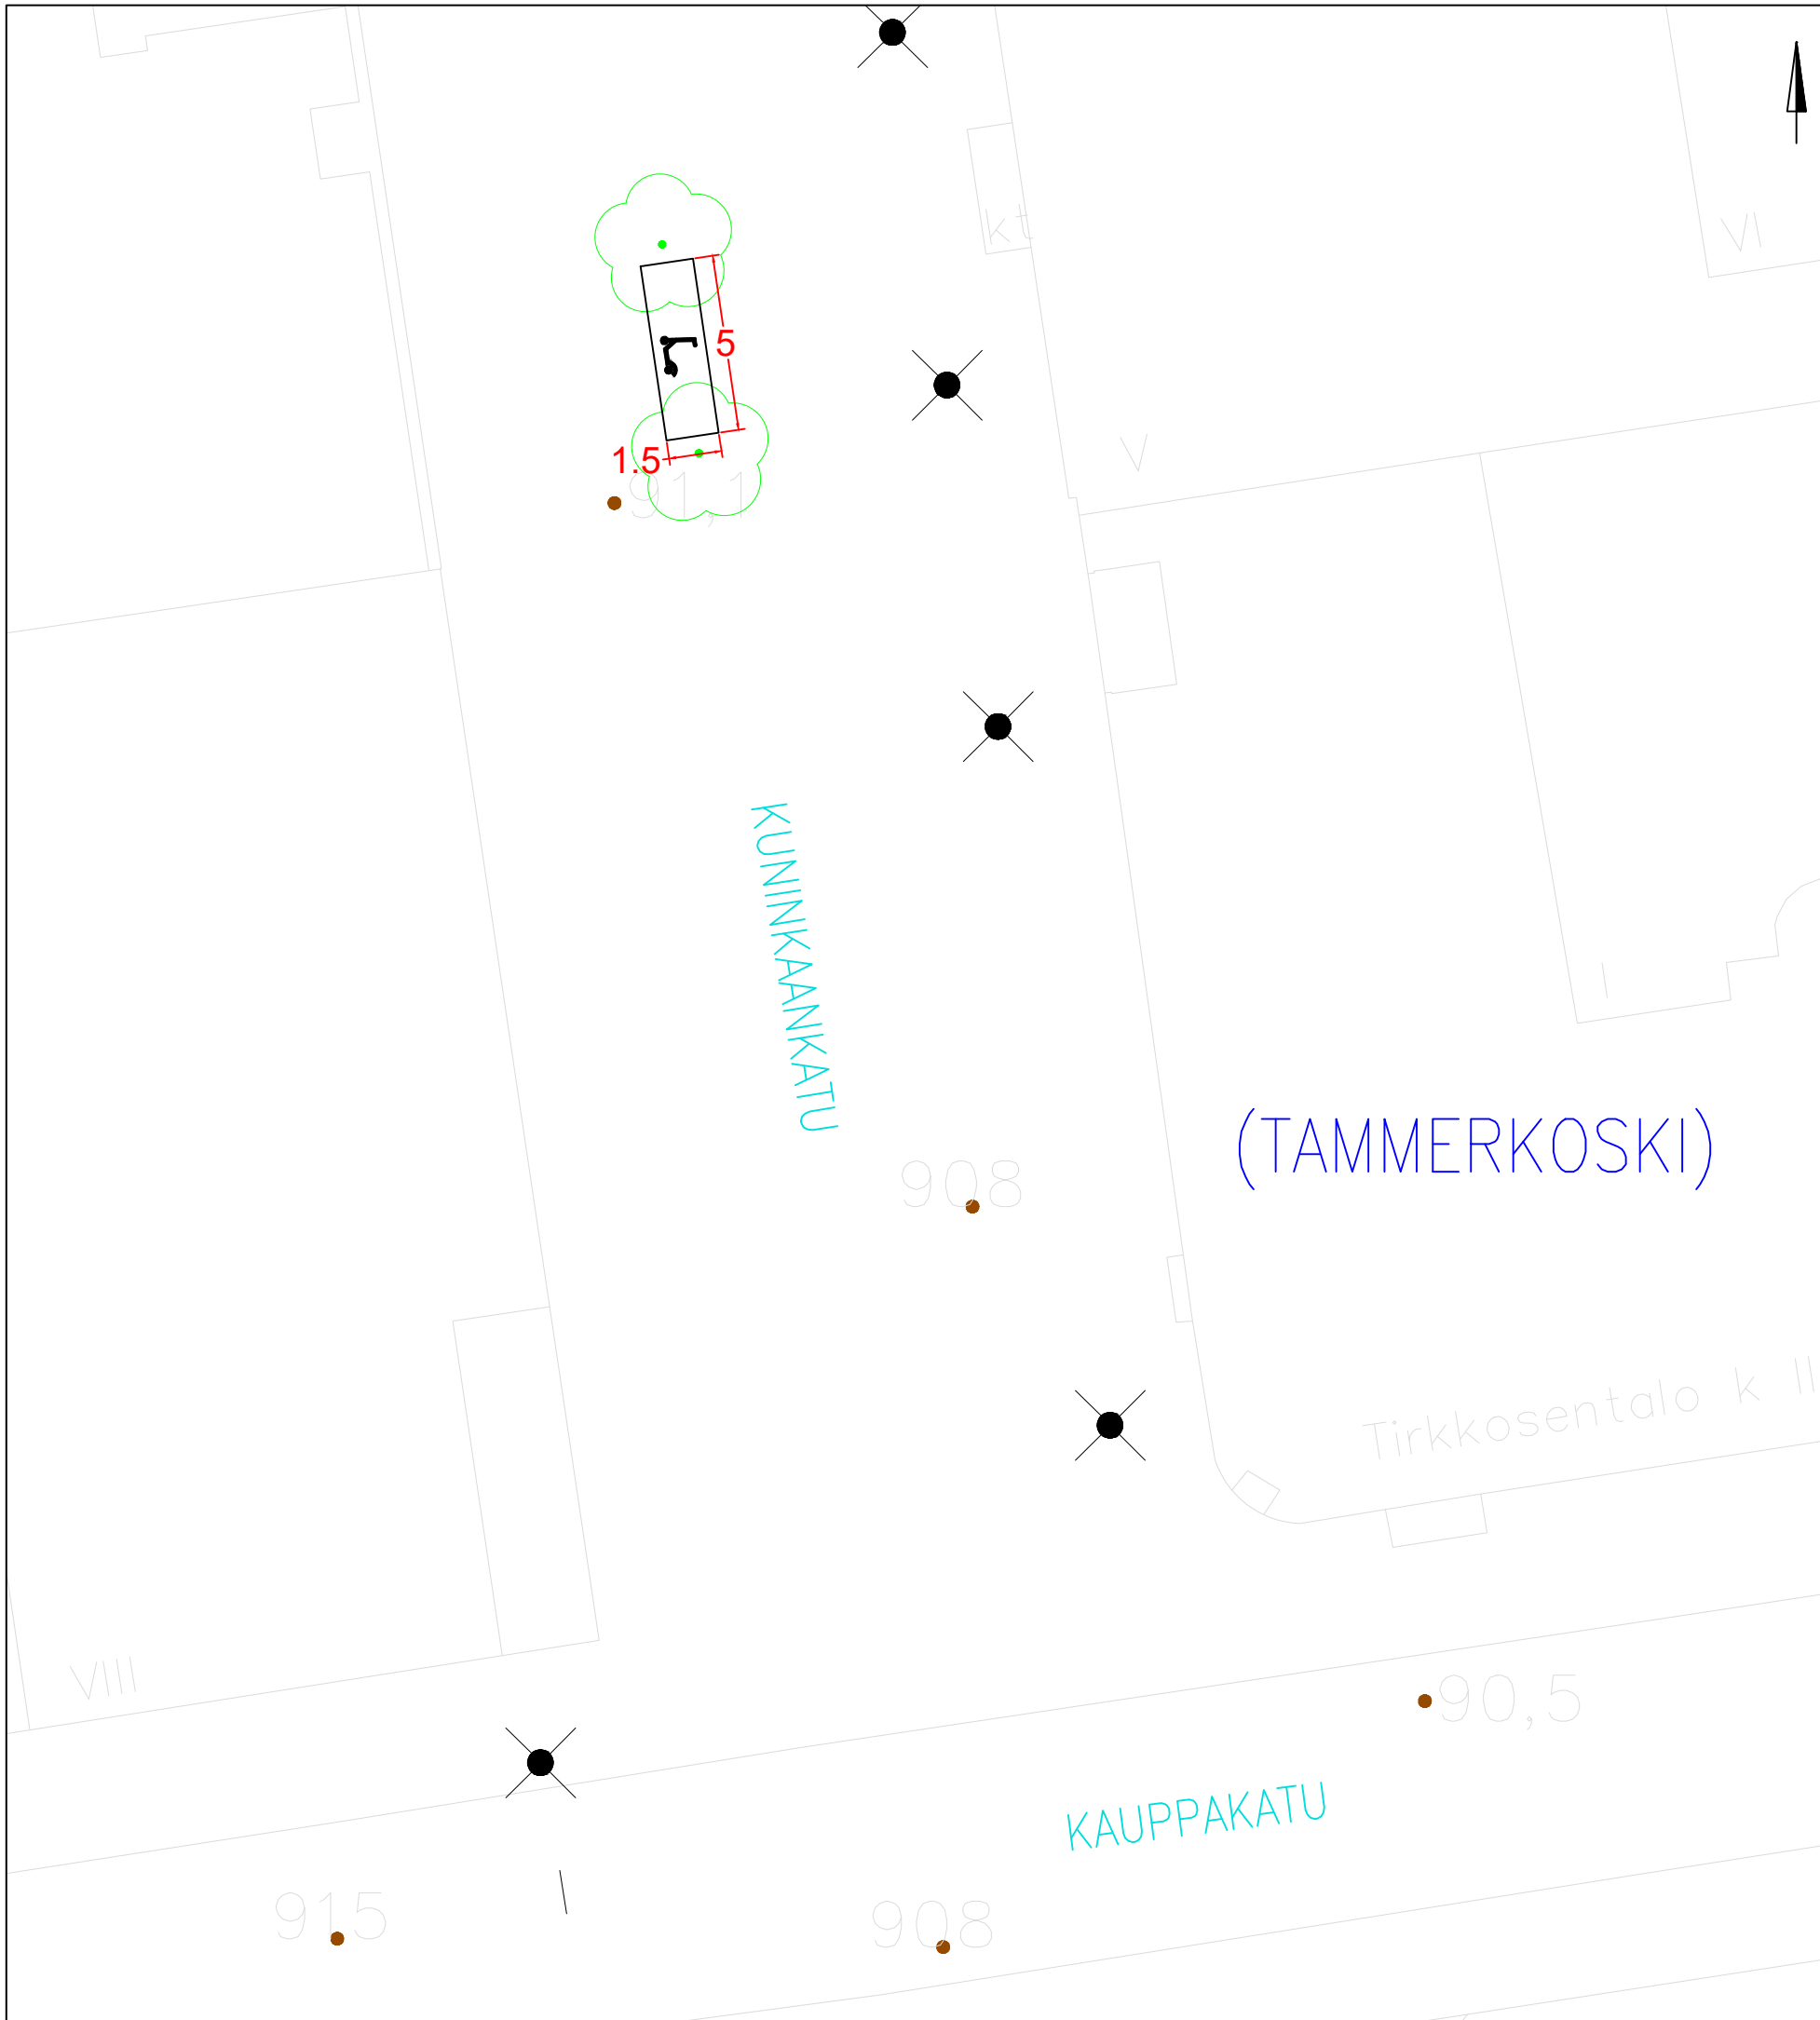


KOHTEEN TIEDOT

Toteutustapa: Tiemerkitä
 Paikkamäärä: 15

KUNINKAANKATU – KAUPPAKATU VE 1

Sähköpotkulautojen pysäköinti
 (TAMMERKOSKI)
 Rakennussuunnitelma
 Piir.no: 1/22429/43
 22.12.2023 / TKü

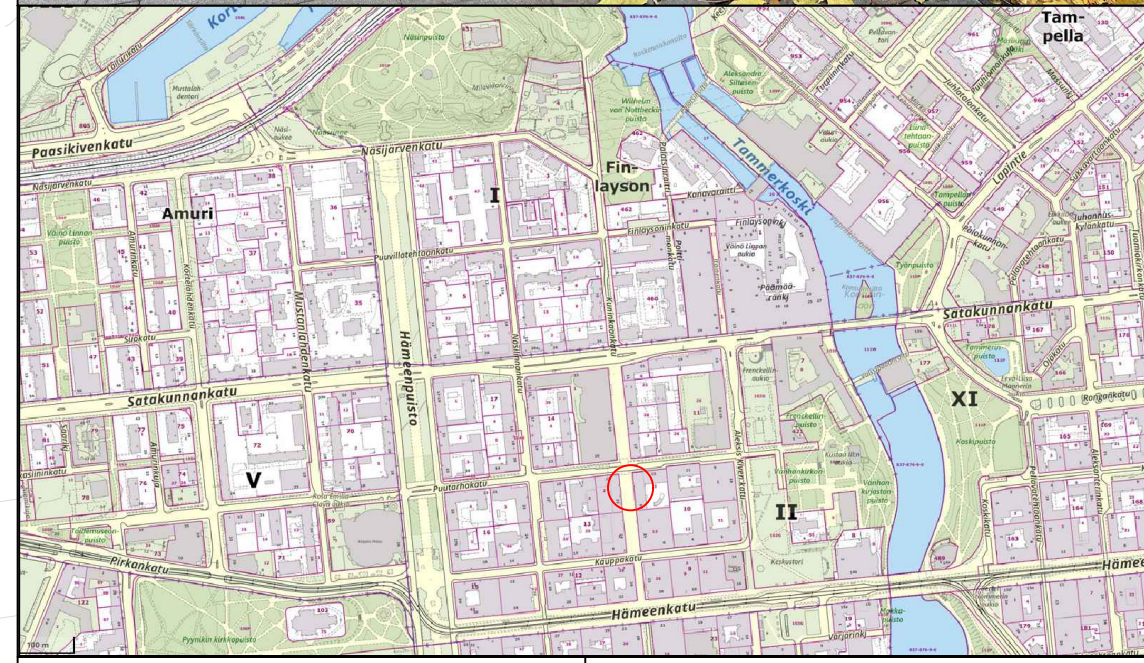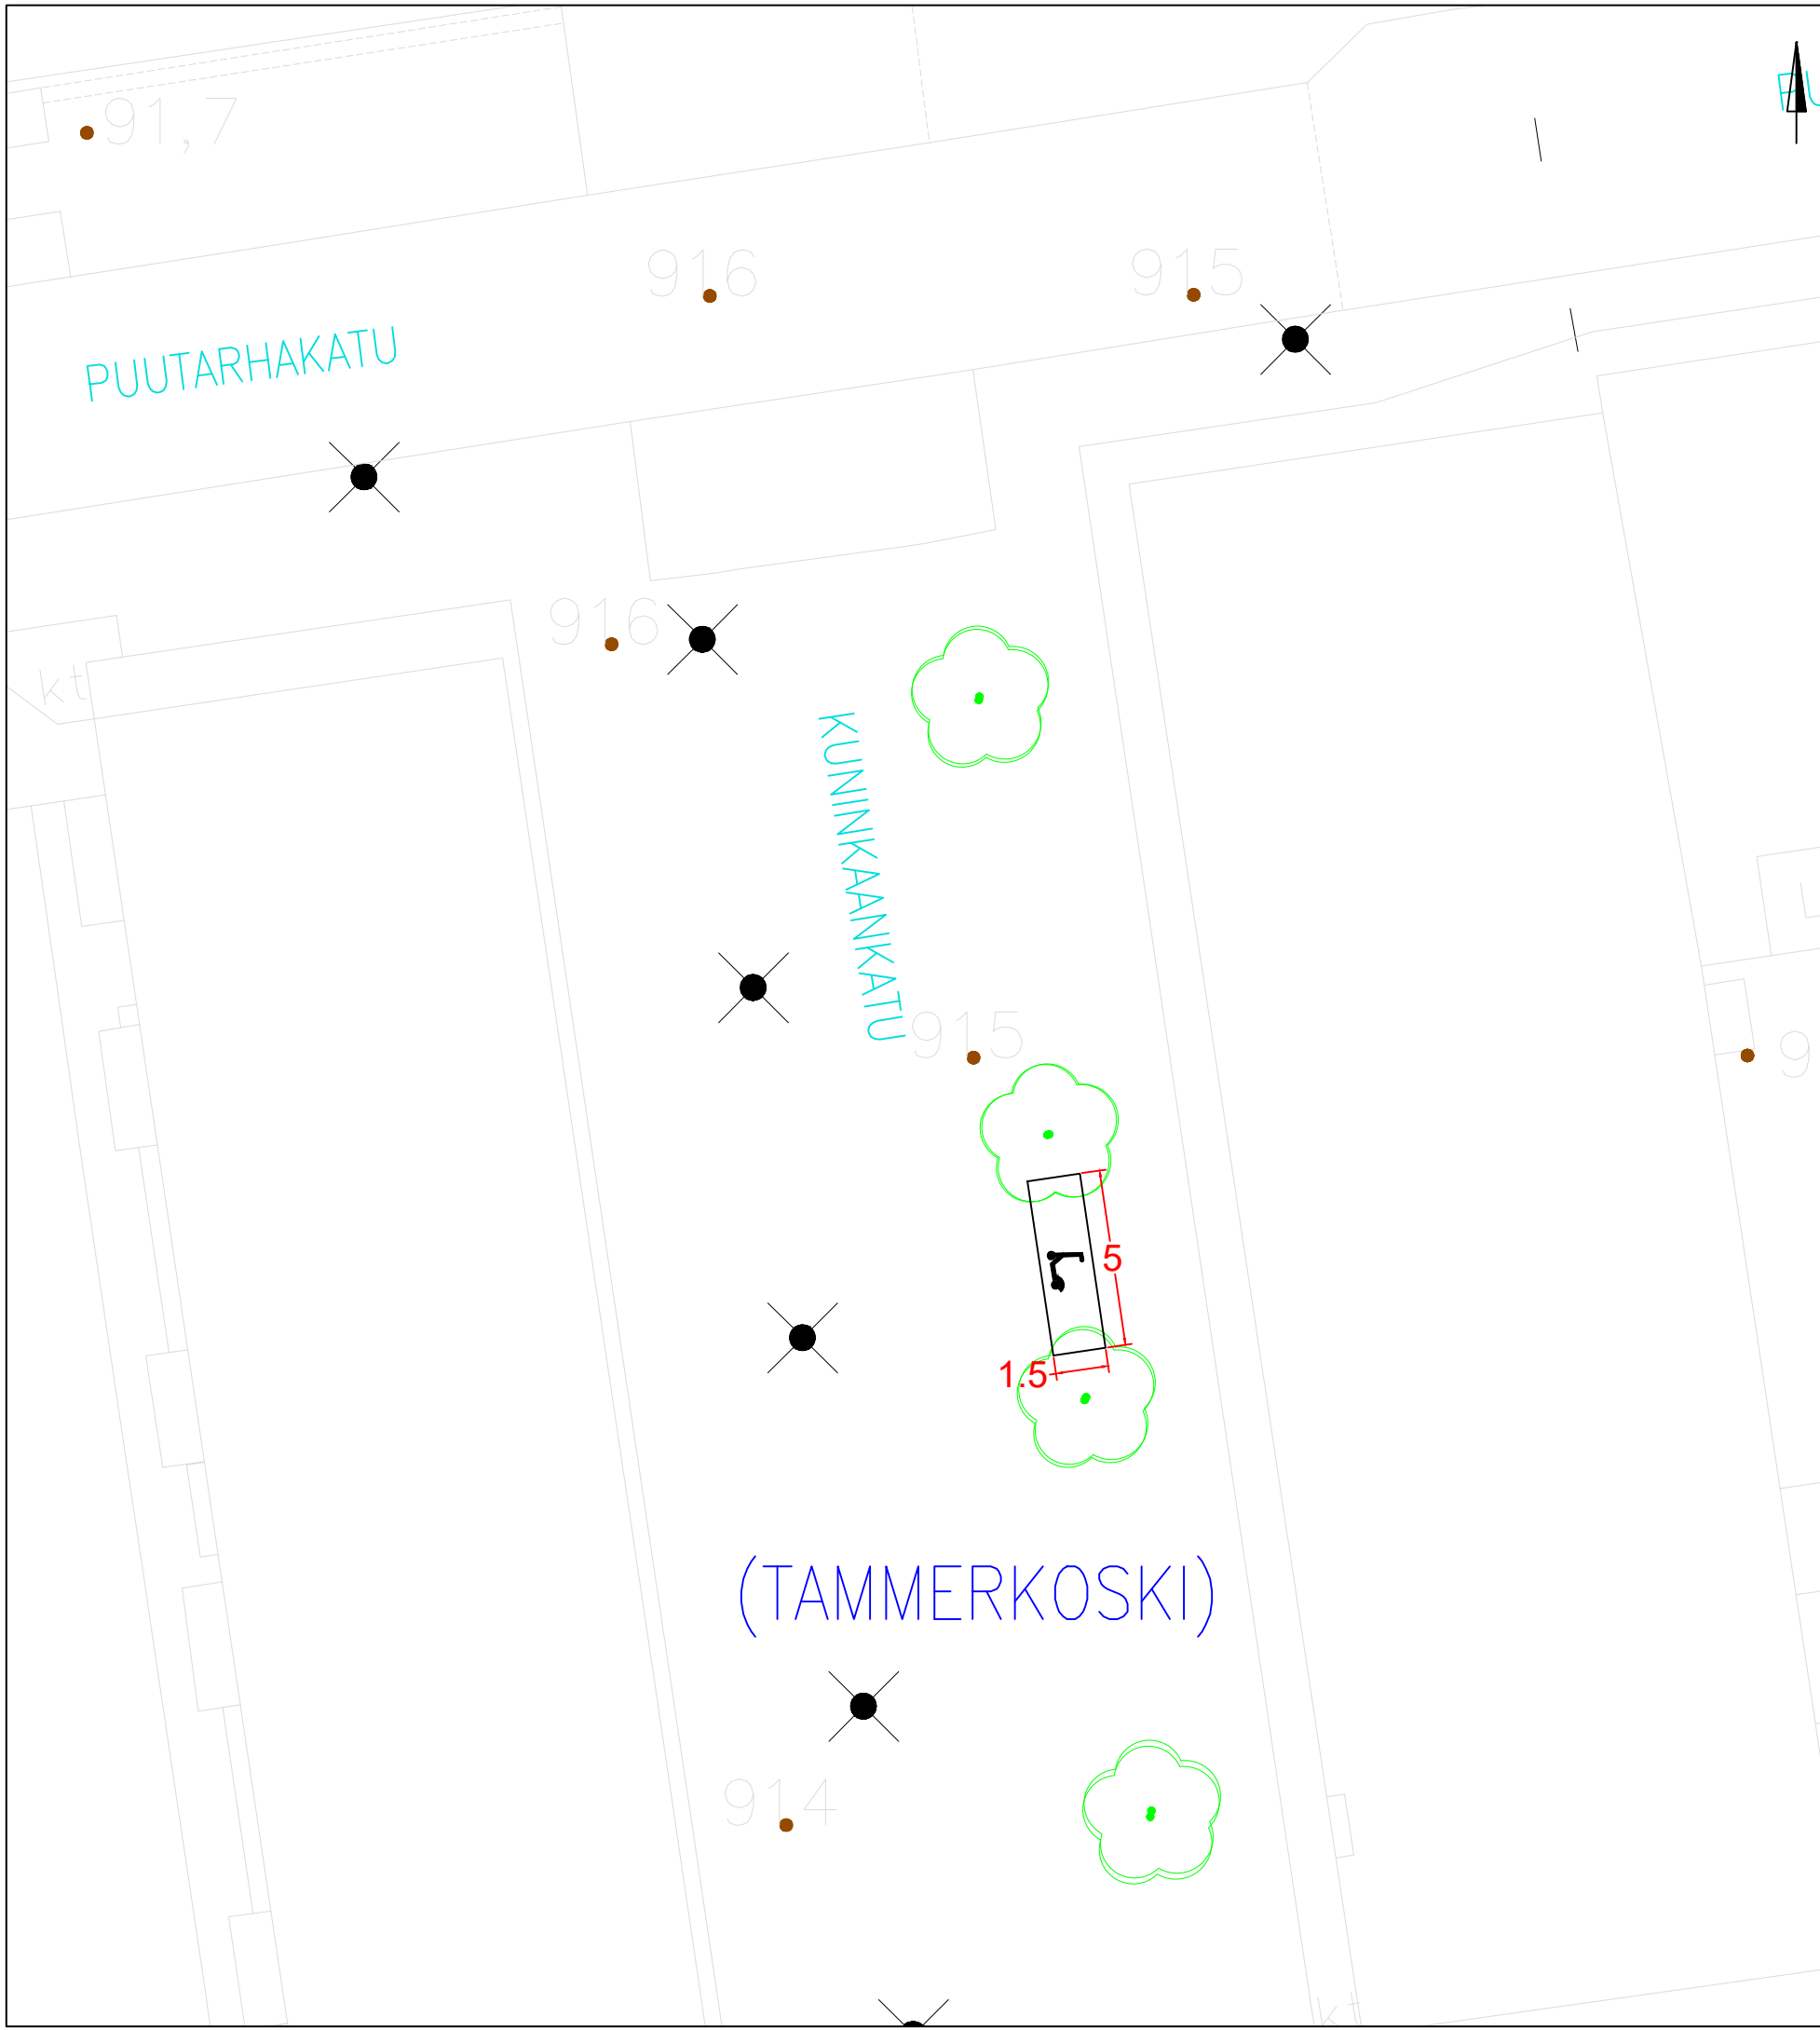


KOHTEEN TIEDOT


Toteutustapa: Tiemerkitä
 Paikkamäärä: 15

KUNINKAANKATU – KAUPPAKATU VE 2

Sähköpotkulautojen pysäköinti
 (TAMMERKOSKI)
 Rakennussuunnitelma
 Piir.no: 1/22429/44
 22.12.2023 / TKü

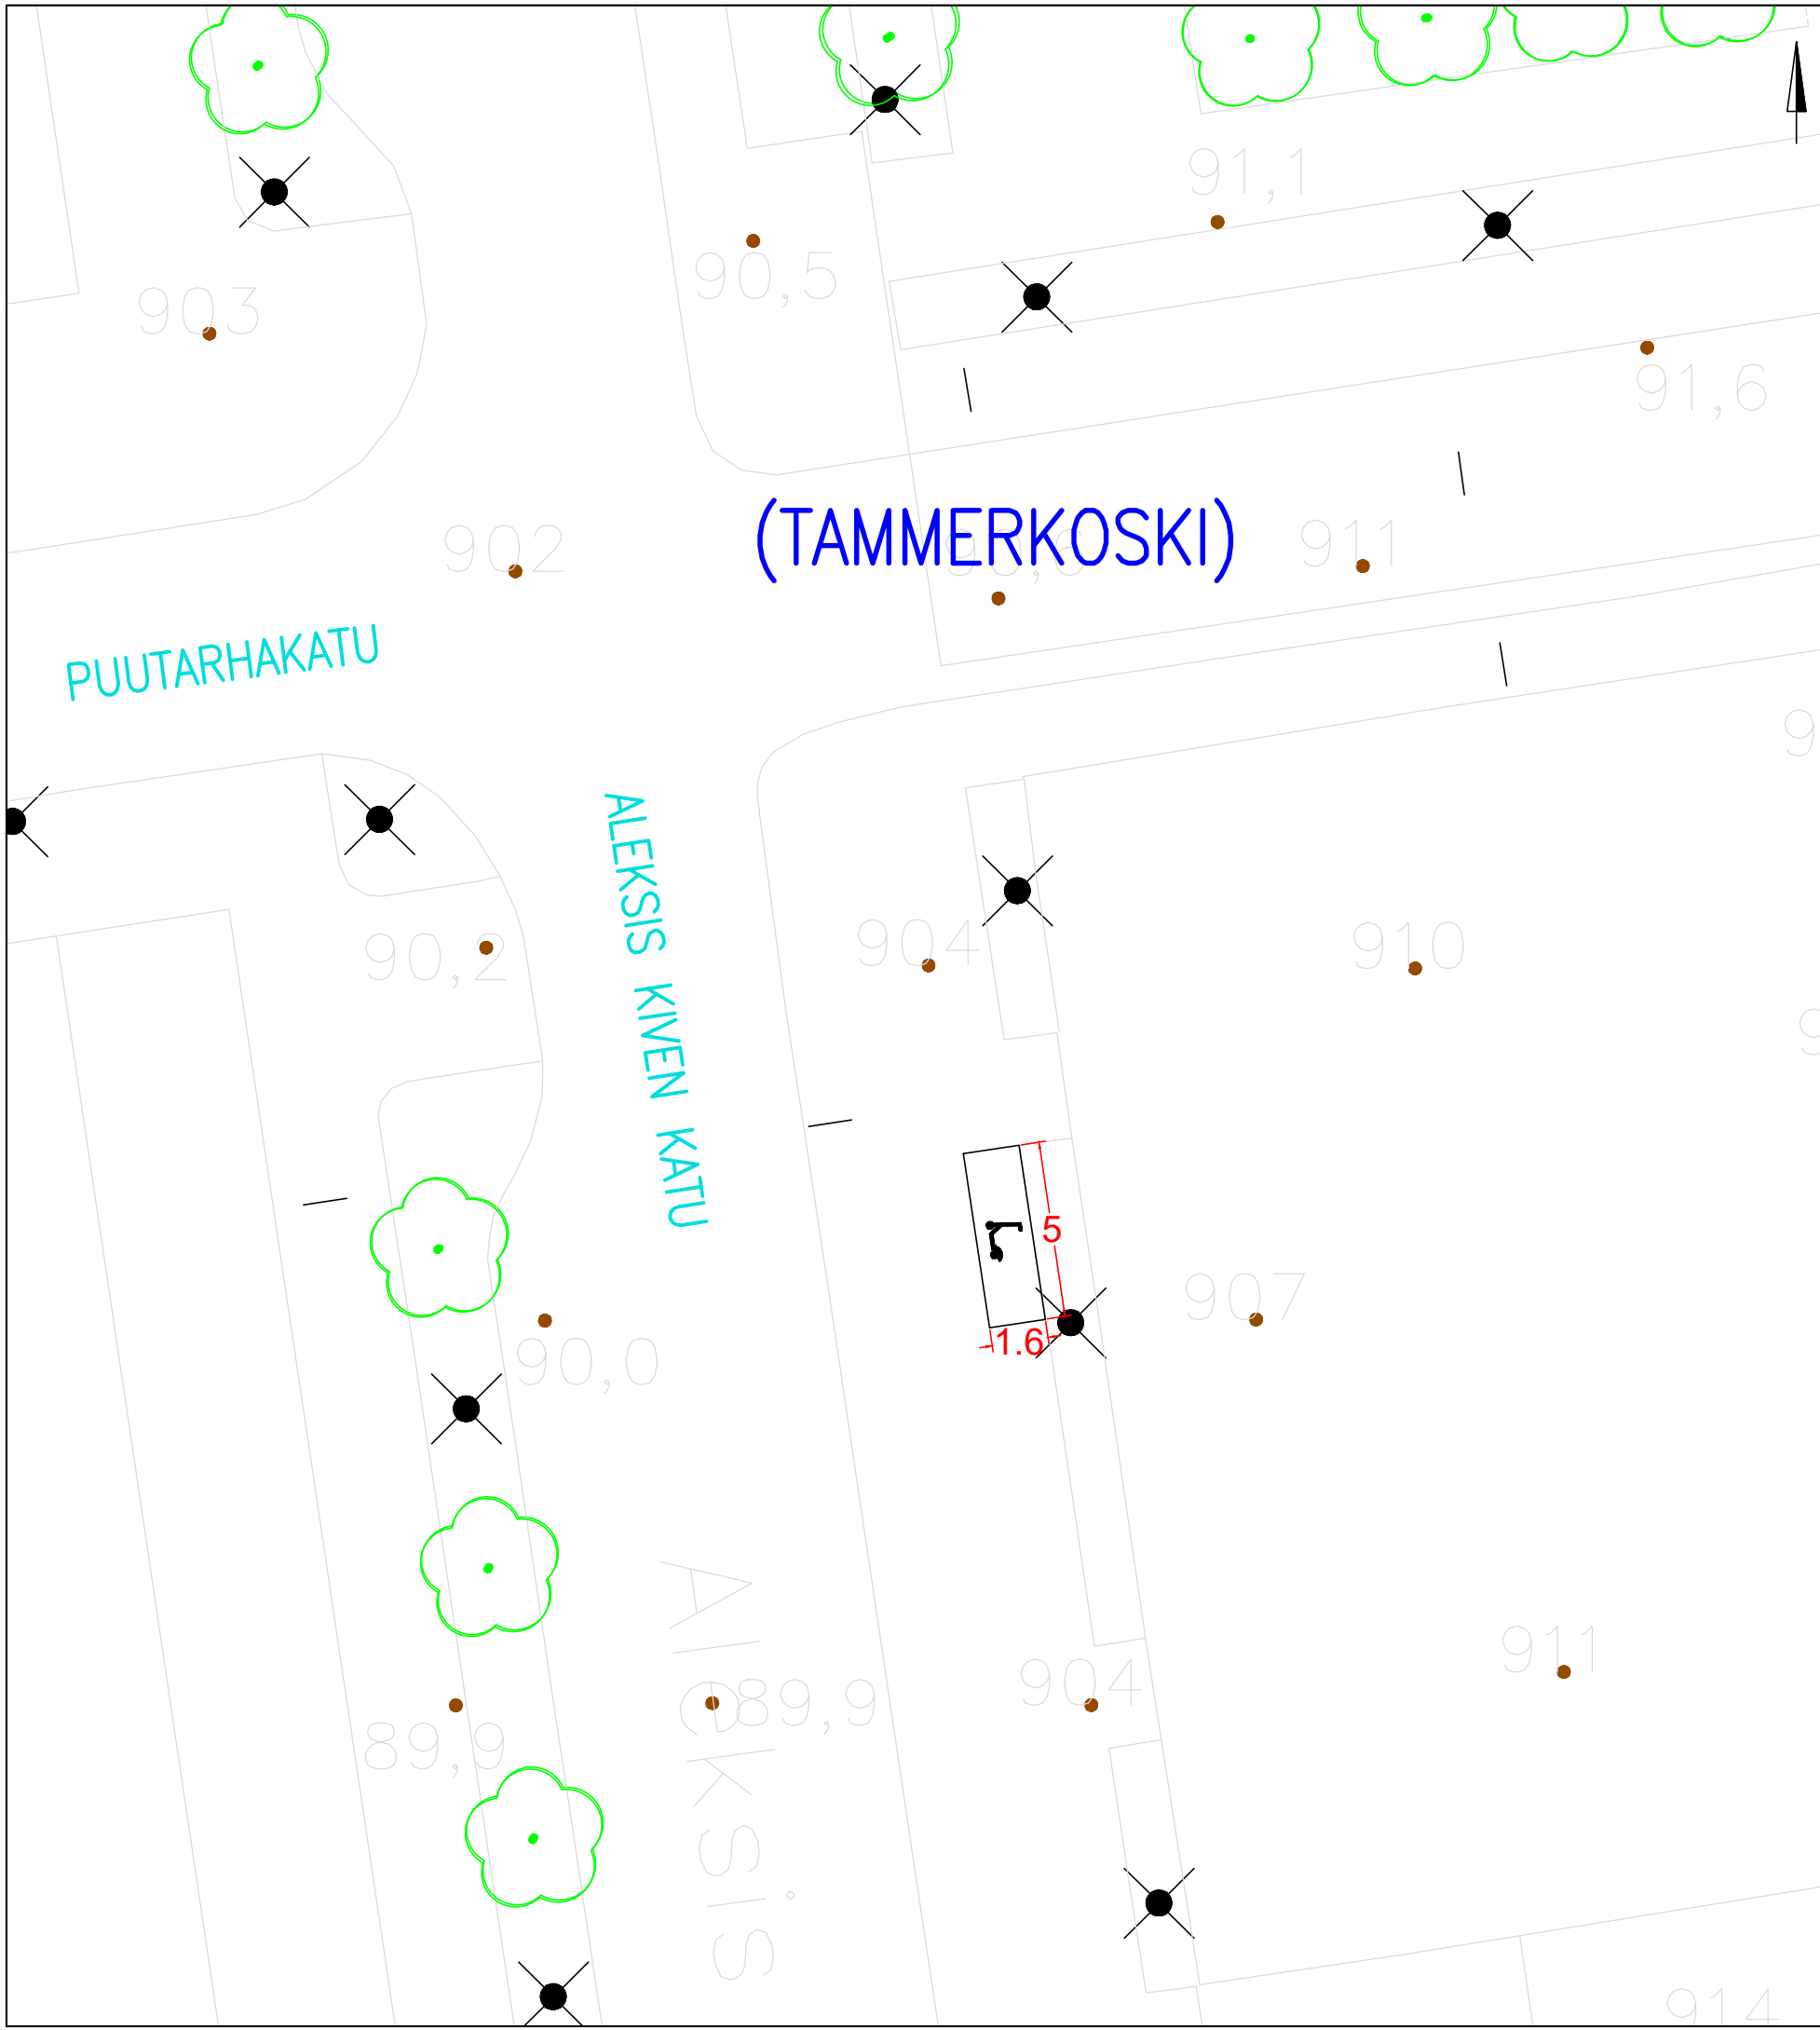

(TAMMERKOSKI)



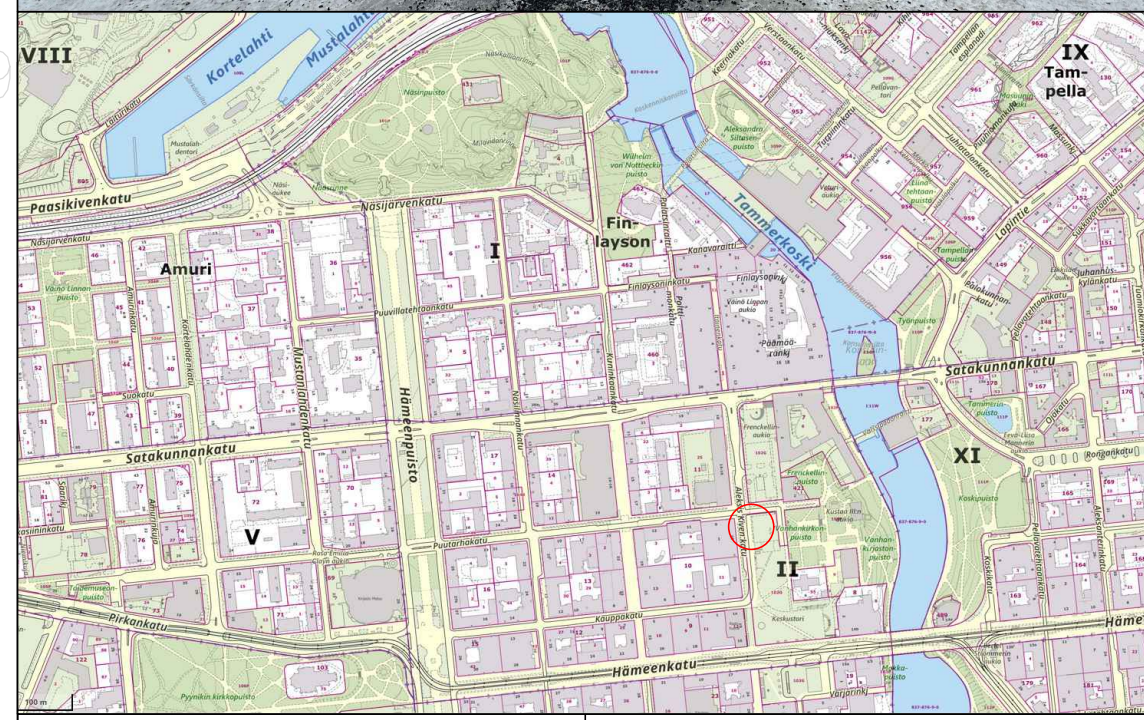


KOHTEEN TIEDOT

Toteutustapa: Tiemerkitä
Paikkamäärä: 15

ALEKSIS KIVEN KATU – FRENCKELL VE 1

Sähköpotkulautojen pysäköinti
(TAMMERKOSKI)
Rakennussuunnitelma
Piir.no: 1/22429/28
22.12.2023 / TKü

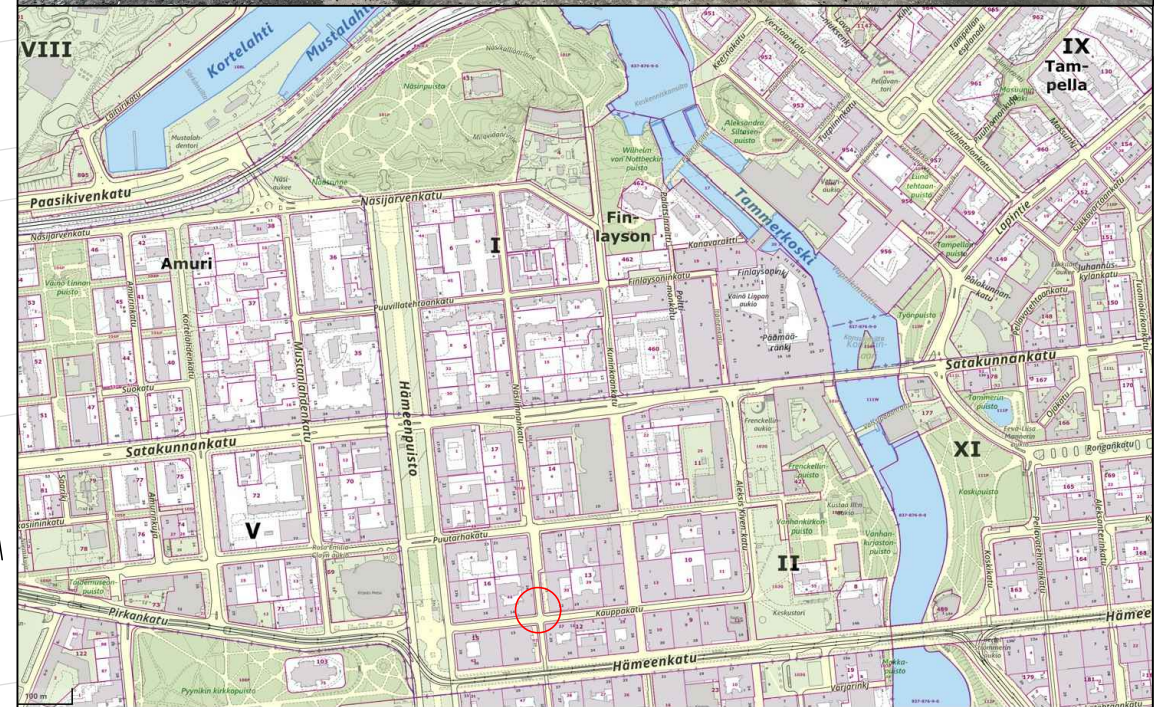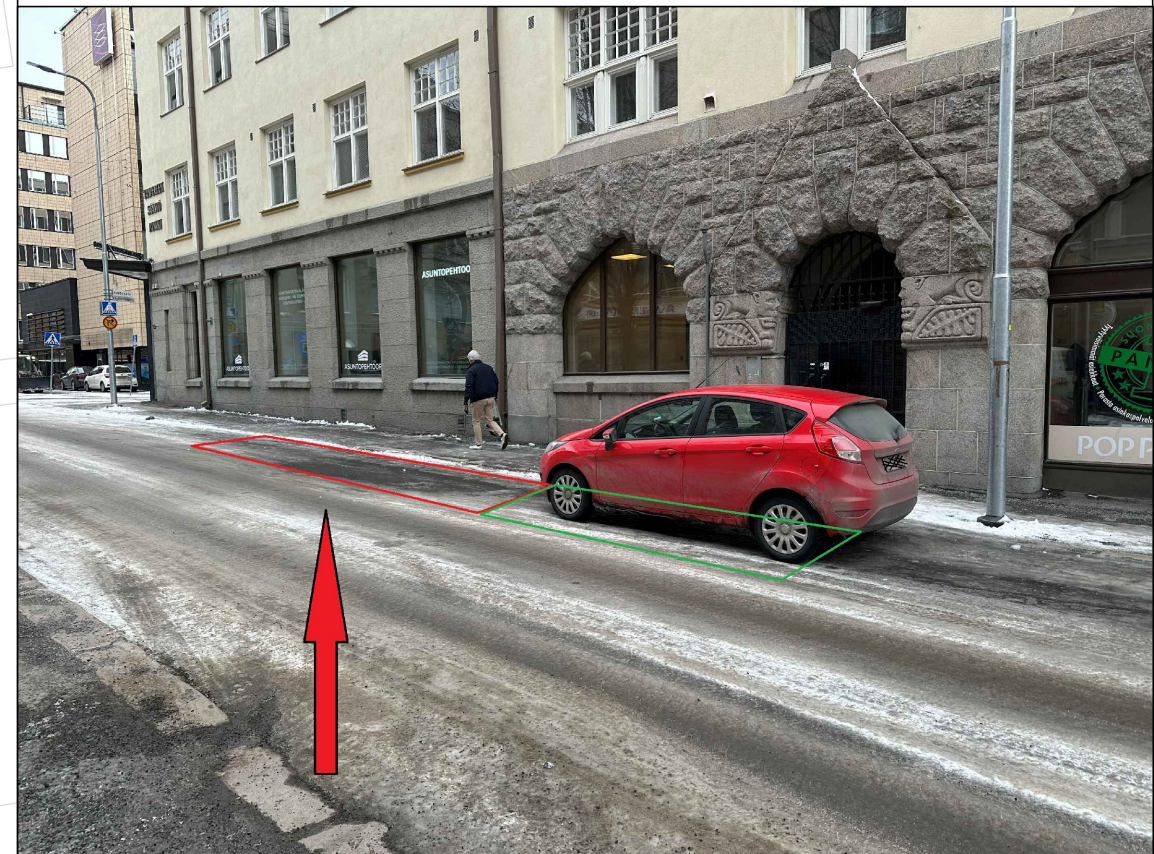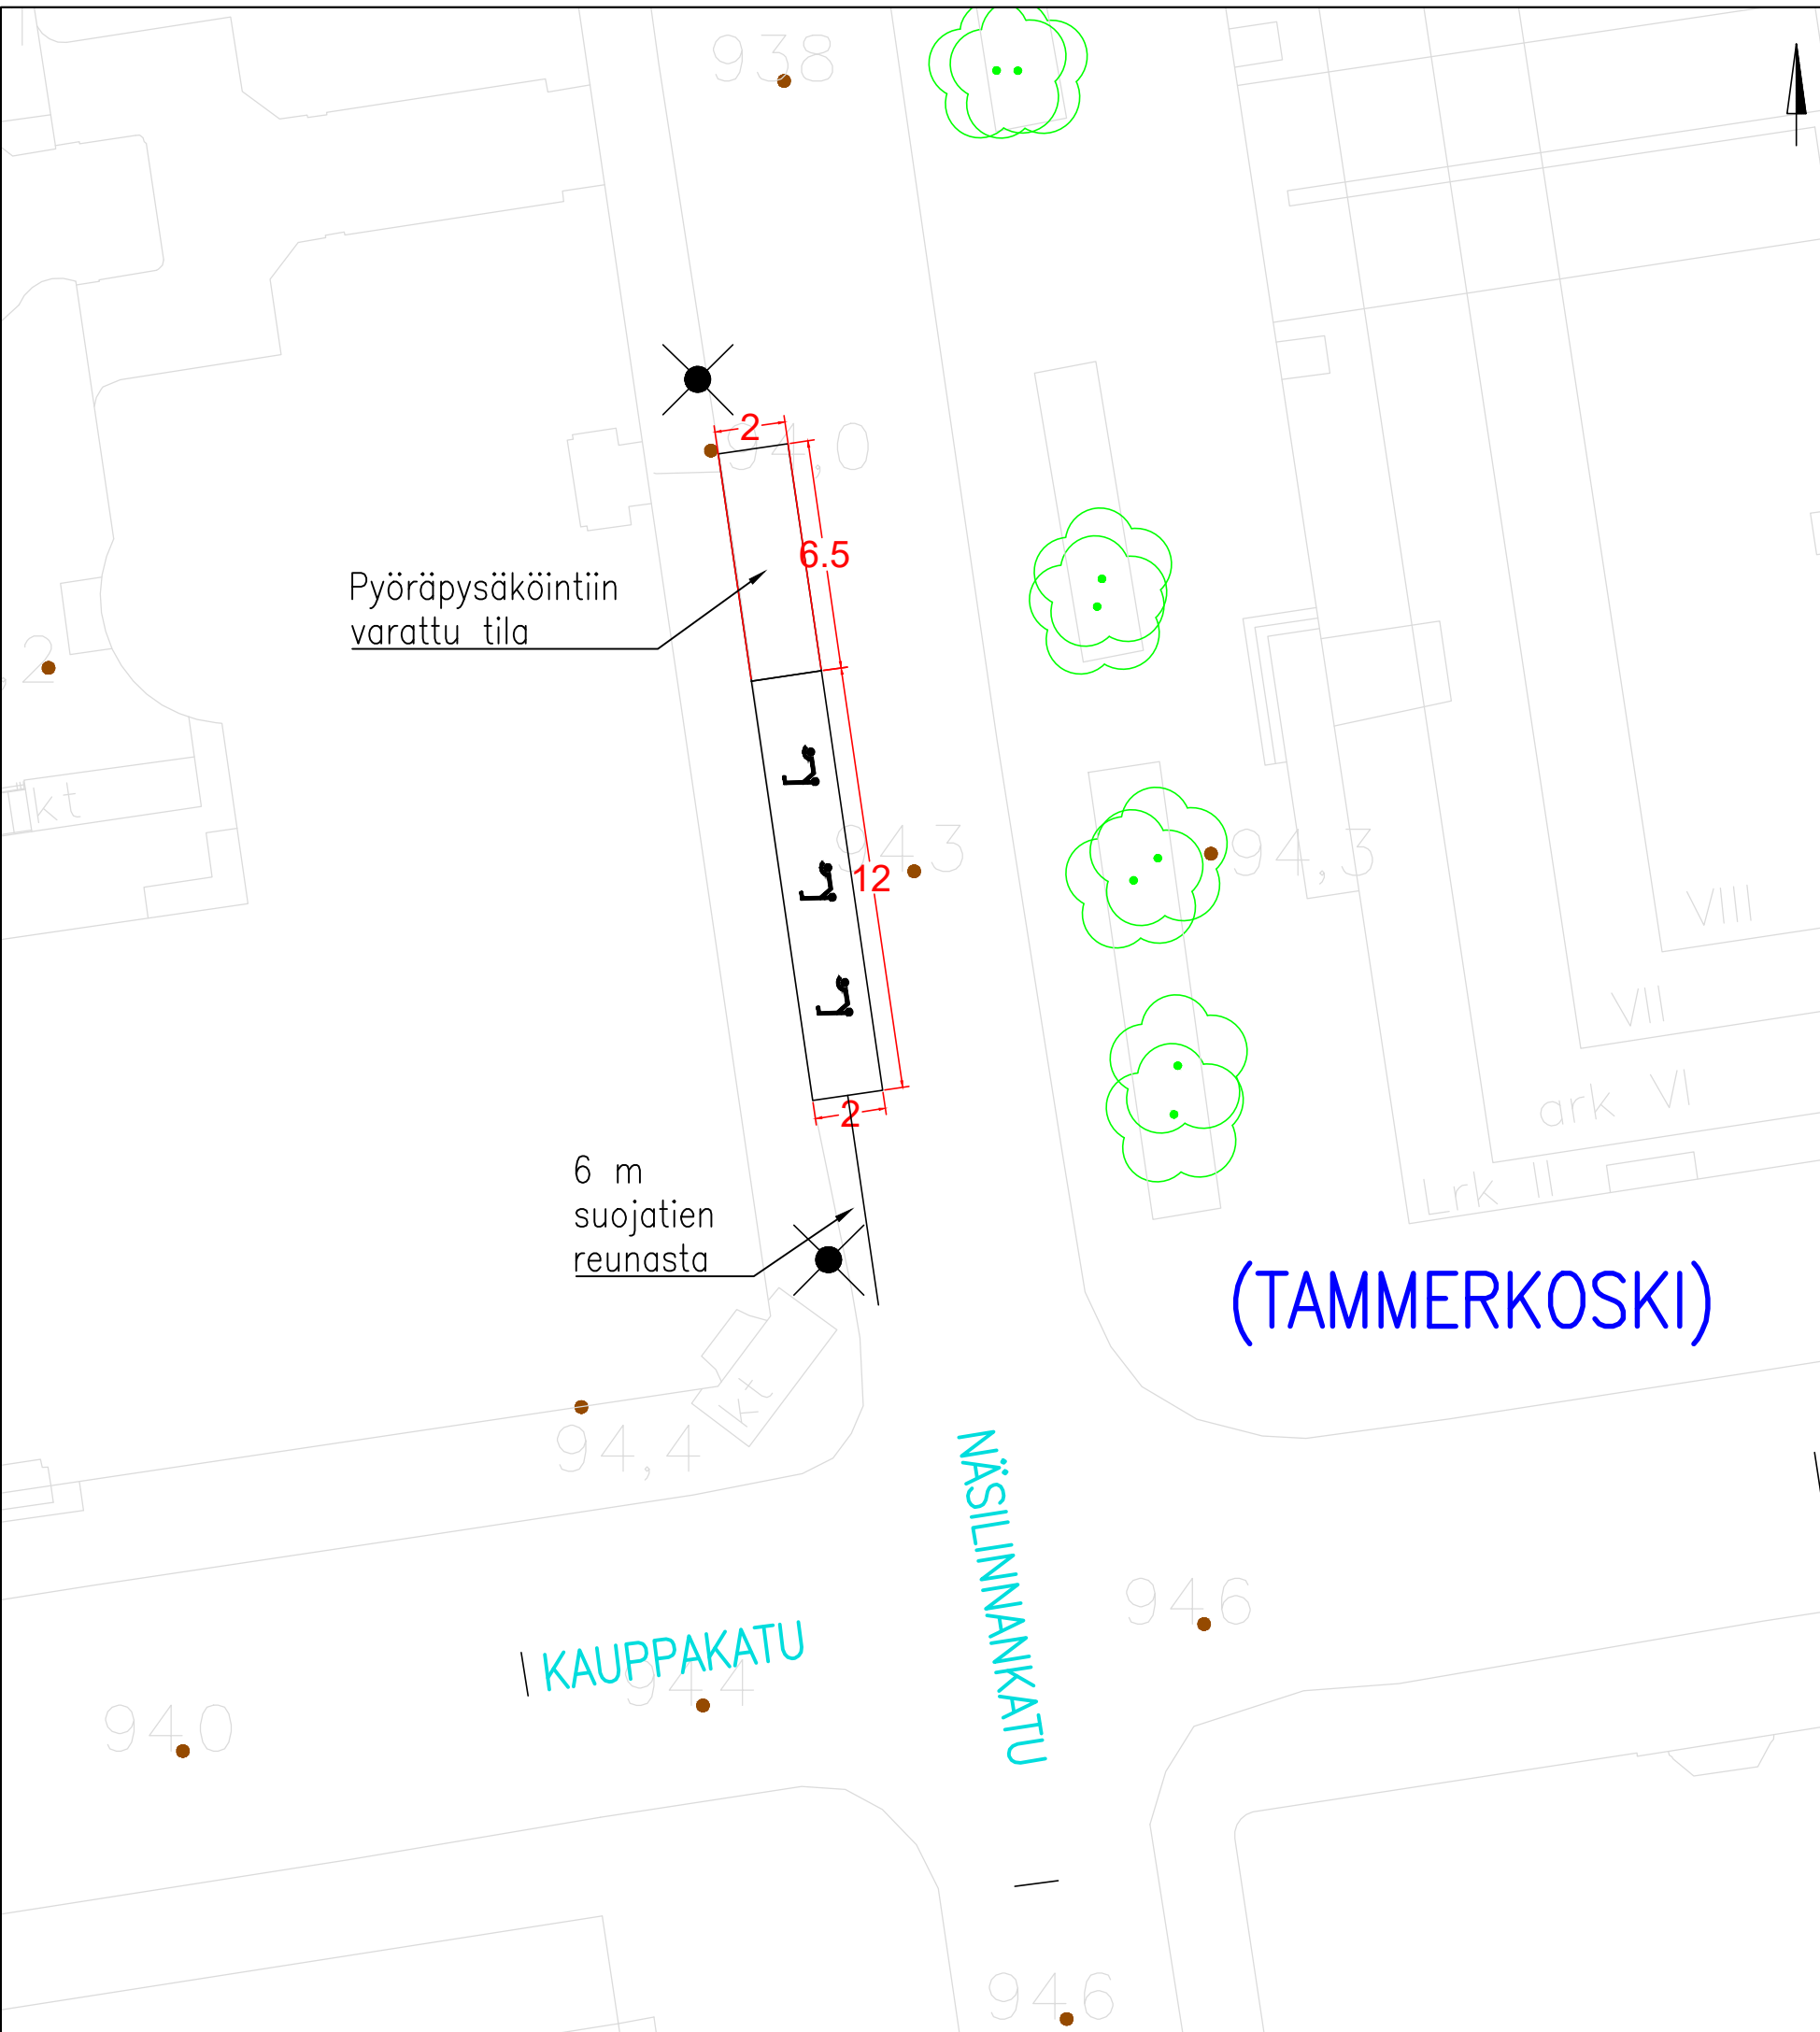

KOHTEEN TIEDOT

Toteutustapa: Tiemerkitä
 Paikkamäärä: 36

KAUPPAKATU – NÄSILINNANKATU

Sähköpotkulautojen pysäköinti
 (TAMMERKOSKI)
 Rakennussuunnitelma
 Piir.no: 1/22429/169
 20.3.2024 / TKü