


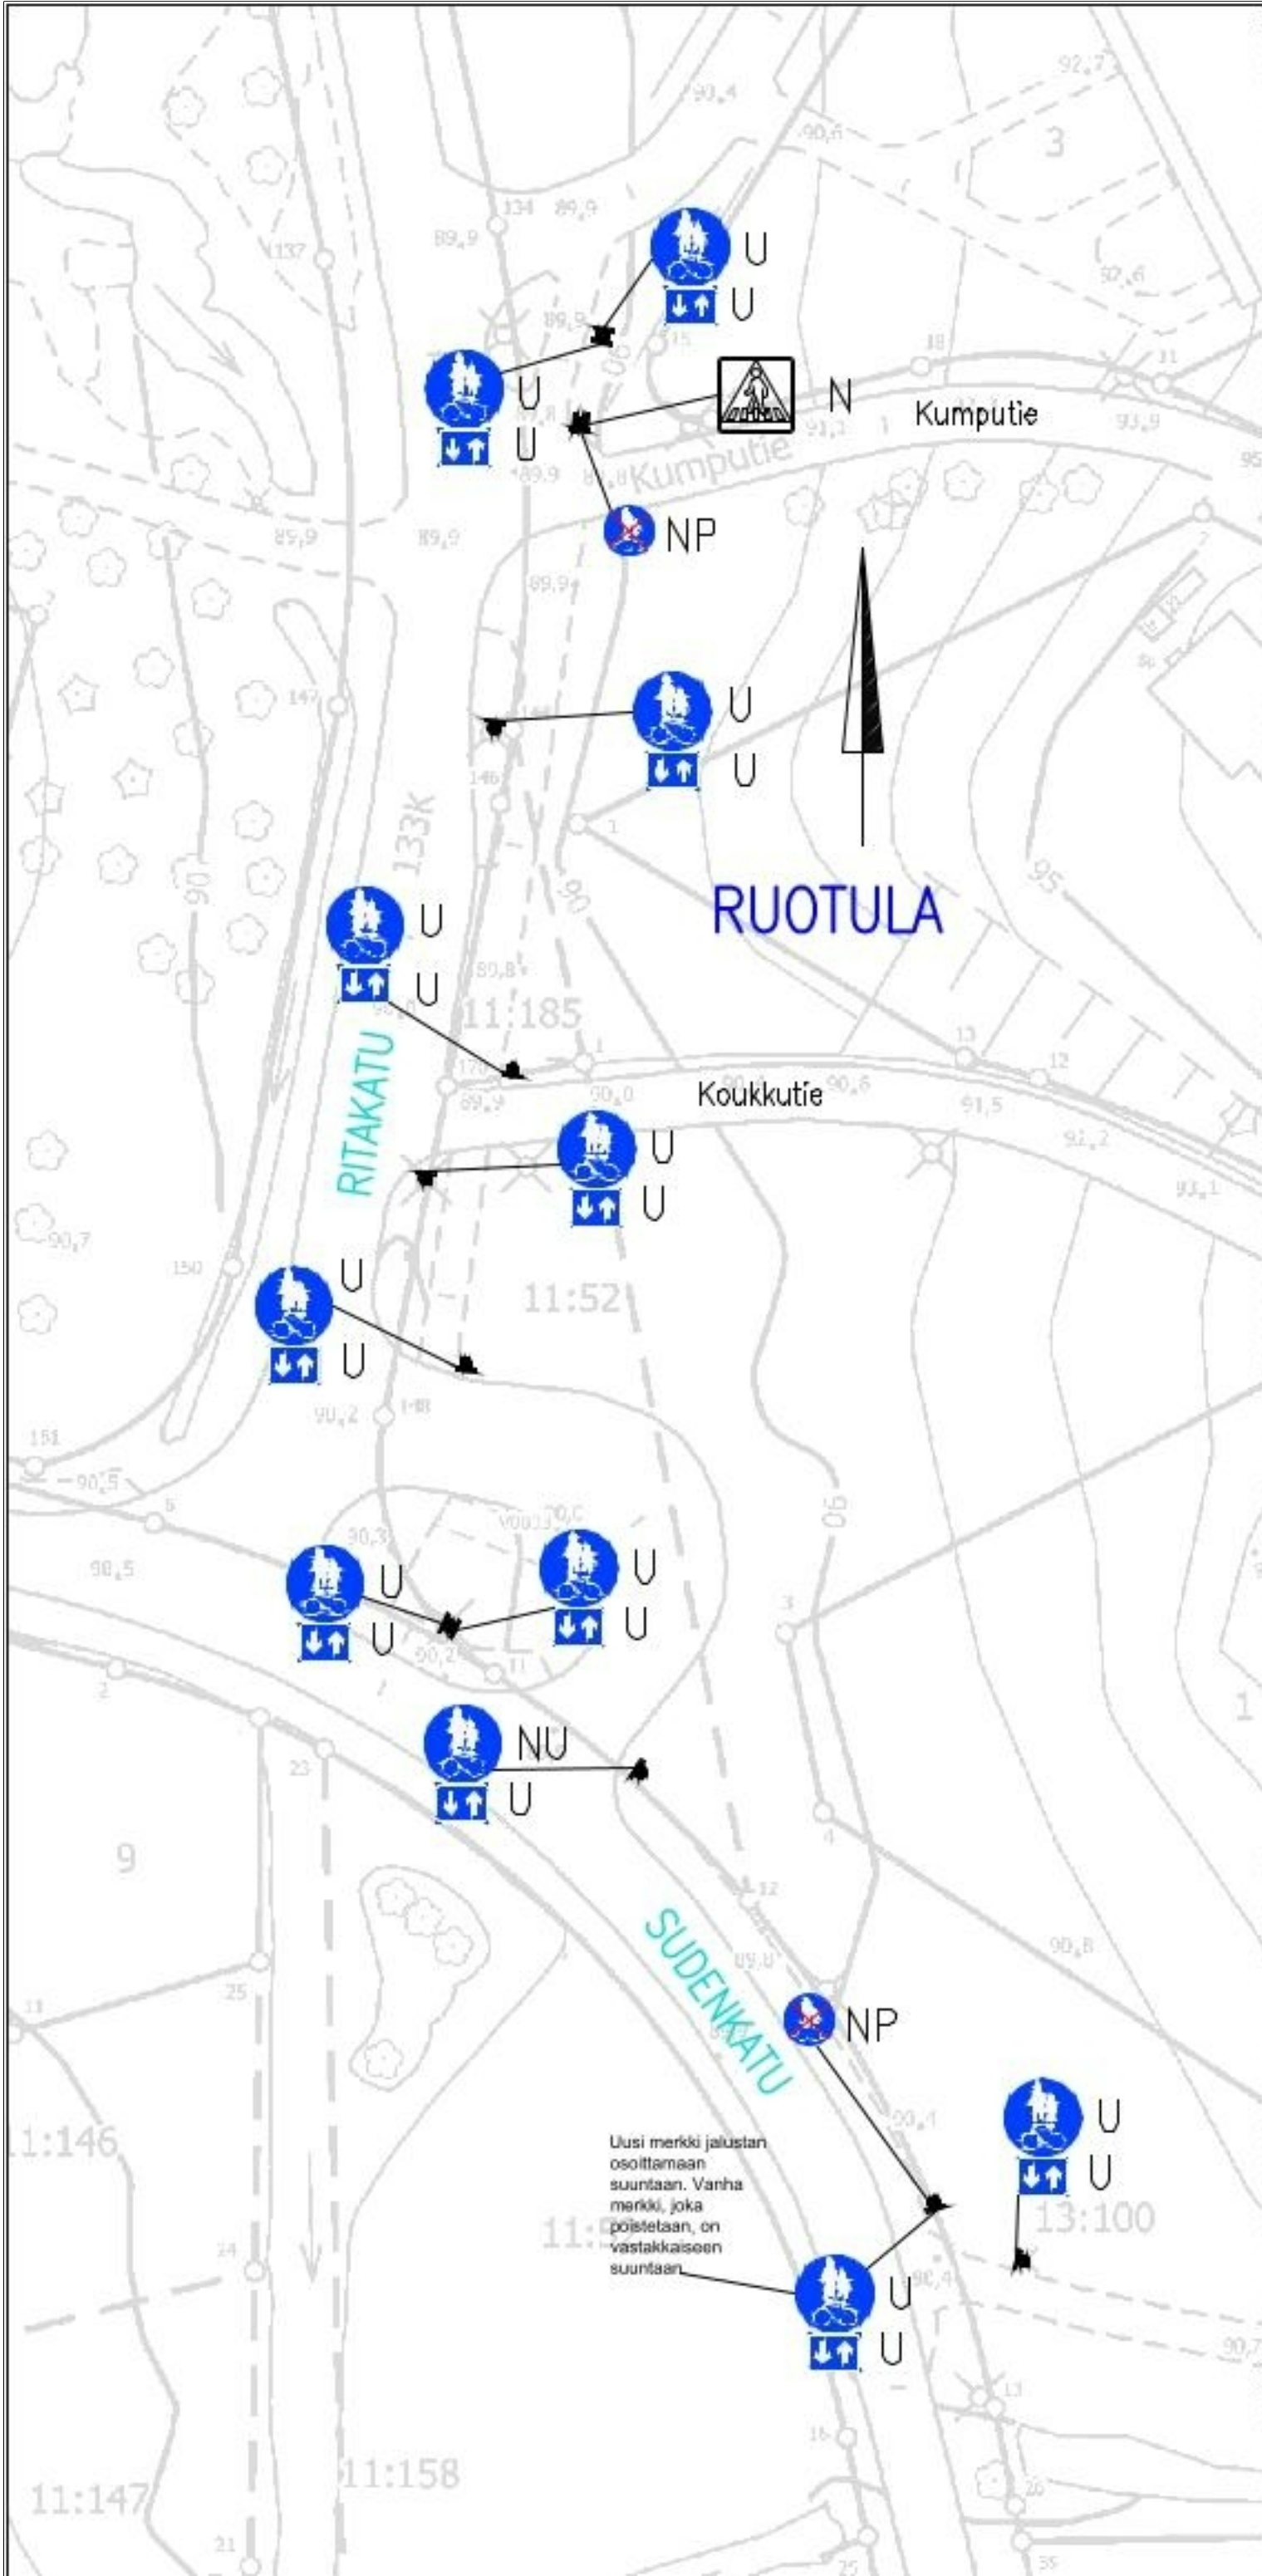

LIIKENTEENOHJAUS, MERKINTÖJEN SELITYS:

- N NYKYINEN LIKENNEMERKKI SÄILYY ENNALLAAN
- U UUSI LIKENNEMERKKI SJOITETAAN OSOITETTUUN PAIKKAAN
- NP NYKYINEN LIKENNEMERKKI POISTETAAN
- NU NYKYINEN LIKENNEMERKKI UUSITAA

RITAKATU JA SUDENKATU

Yhidstetyn pyörätien ja jalkakäytävän merkitseminen Ruotula
Liikennemerkkisuunnitelma
Piir.no: 19/23406
30.6.2026 / VPi