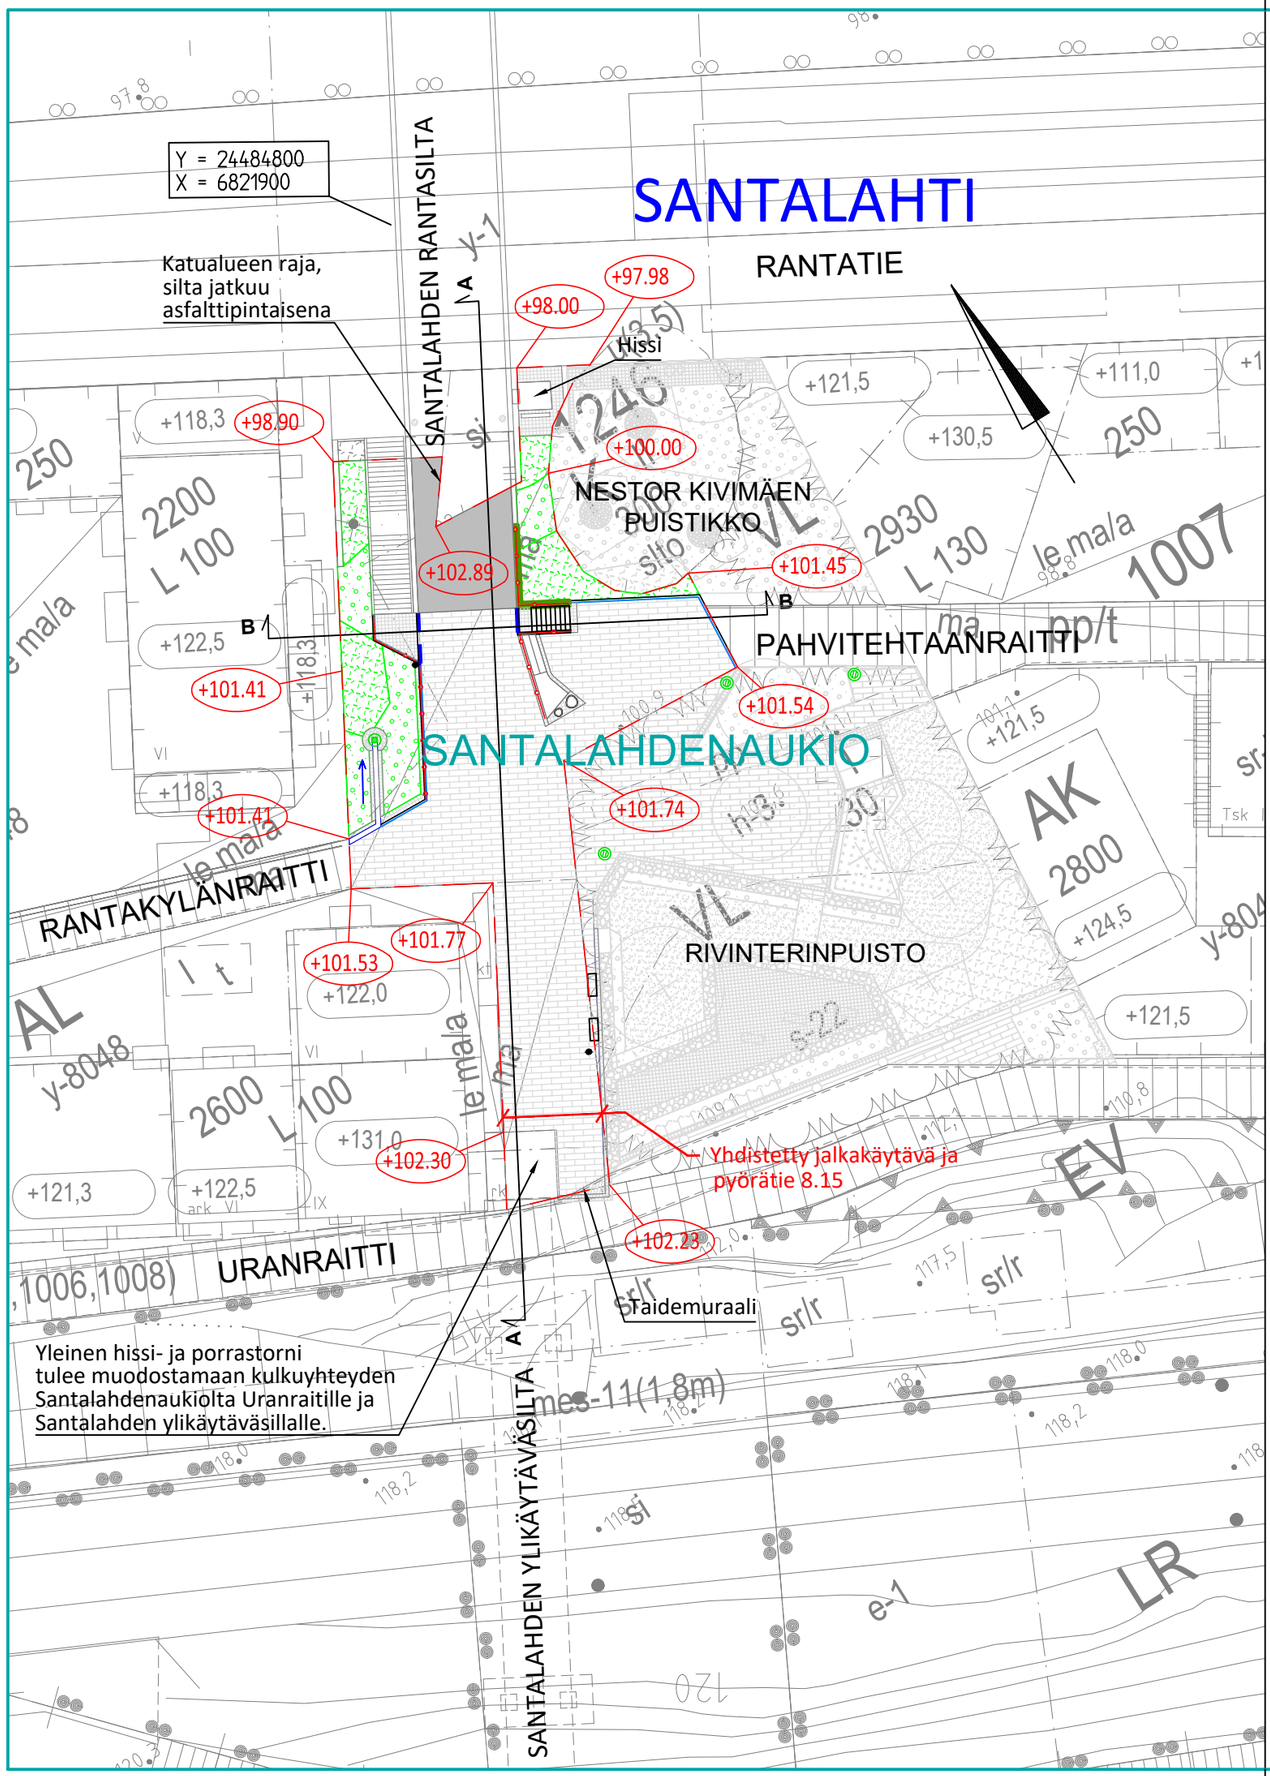


## MERKINTÖJEN SELITYKSET:

- ASFALTTIPÄÄLLYSTEINEN JALKAKÄYTÄVÄ JA PYÖRÄTIE
- BETONIKIVEYS, VÄRISEKOITUS VAALEANHARMAA, HARMAA, TUMMANHARMAA
- LUONNONKIVIKIVEYS
- MUKULAKIVEYS
- LEHTIPENSASISTUTUS
- HAVUPENSASISTUTUS
- GRANIITTIKOURULAATTA JA VIRTAUSSUUNTANUOLI
- TASOON UPOTETTU GRANIITTINEN REUNAKIVI, NÄKYMÄ 0 CM, VÄRI KURUN HARMAA TAI VASTAAVA
- MADALLETTU GRANIITTINEN REUNAKIVI S170, NÄKYMÄ 3CM, VÄRI KURUN HARMAA TAI VASTAAVA
- TUKIMUURI
- KÄSIJOHDE
- LUONNONKIVISET PORTAAT
- ISTUTTAVA BETONIVALUTASO
- UUSI HULEVESIKAIVO KOURU/RITILÄKANSISTOLLA
- UUSI VALAISIN JA PYLVÄS
- PENKKI
- ROSKA-ASTIA
- +101.74 KADUN LIKIMÄÄRÄINEN KORKEUSASEMA
- KATUALUEEN RAJA

Tässä suunnitelmassa on käytetty ETRS-GK24/N2000 taso- ja korkeuskoordinaatistoa.

TAMPEREEN KAUPUNKI
KAUPUNKIYMPÄRISTÖN PALVELUALUE

Kaupunkiympäristön rakennuttaminen ja ylläpito

# SANTALAHDENAUKIO

SANTALAHTI

KATUSUUNNITELMA

KATUJÄRJESTELYPIIRUSTUS 1:500

| | |
|---|---|
| Ylan päätös: | |
| Suunnittelupäällikön päätös: / § | |
| Muutos | |
| Tark. | |
| Hyv. | |
| Pvm. | 10.5.2023 |
| Korvaa piir.n:o | |
| Ark.n:o | |
| Piir.n:o | 1/20356/2 |

RAMBOLL
Ramboll Finland Oy
Kansikatu 5 B
33100 Tampere
puh. 020 755 611

| | |
|---|---|
| Piirt. | Ilkka Malkavaara |
| Suunn. | Ilkka Malkavaara |
| Tark. | Kai Lappalainen |