



NYKYTILA

LIELAHDENKATU
PL1340
E-E

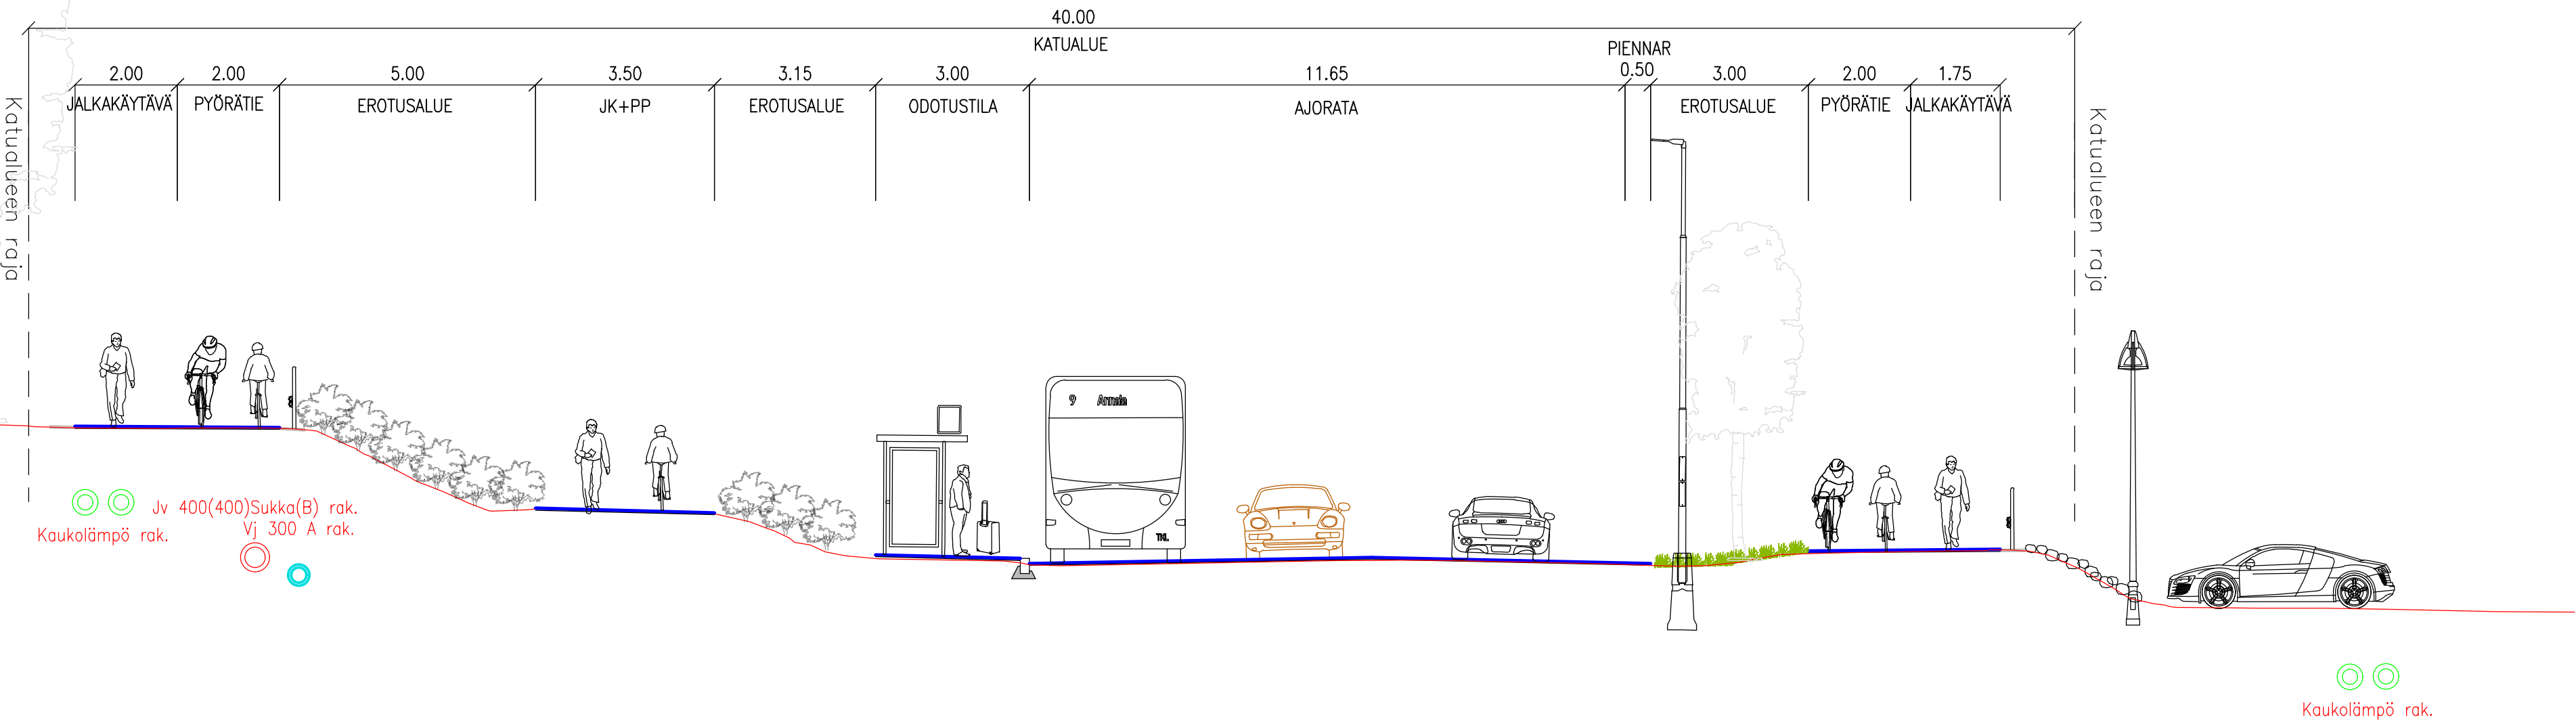

TAVOITETILA

LIELAHDENKATU
PL1340
E-E

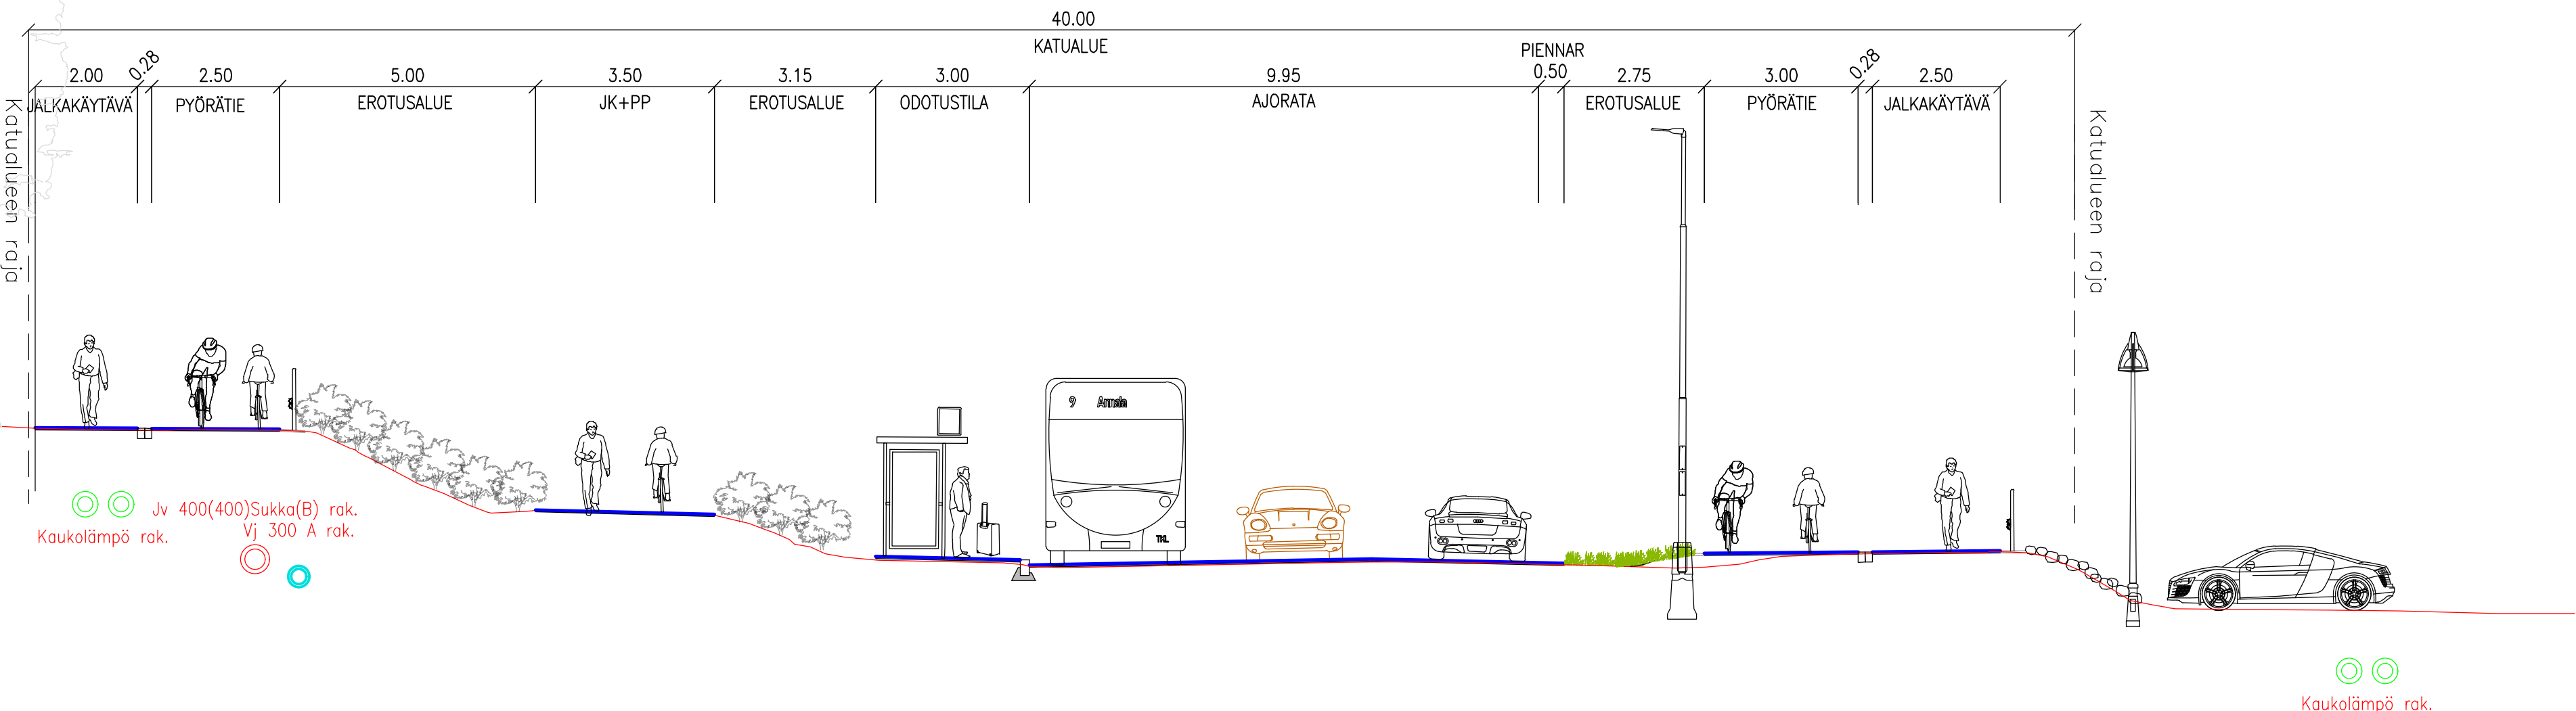

Rakennuskohteen nimi ja osoite		kaup.osa/kylä-korttelikimiestö	Piirustuksen sisältö	Koord./korkjärjestelmä	Mittakaavat
Lielahdenkadun alustava yleissuunnitelma			Poikkileikkaus E-E		1:100
Paasikiventie-Kehyskatu					
Tilaaaja			Suunnittaja	Työnumero	Piir.no
Tampereen kaupunki			LKT		
Päiväys	Piirittäjä	Suunnittelija	Tarkastaja		Muutos
17.03.2025	O.Kuparinen	O.Kuparinen	T.Backman		