


LIITE 2

PYYNIKIN TRIKOO / RAKENNUSLUPIEN MYÖNTÄMISEN AIKANA KAIKKI NUMEROIDUT OSAT SAMALLA TONTILLA 837-134-0492-0009.

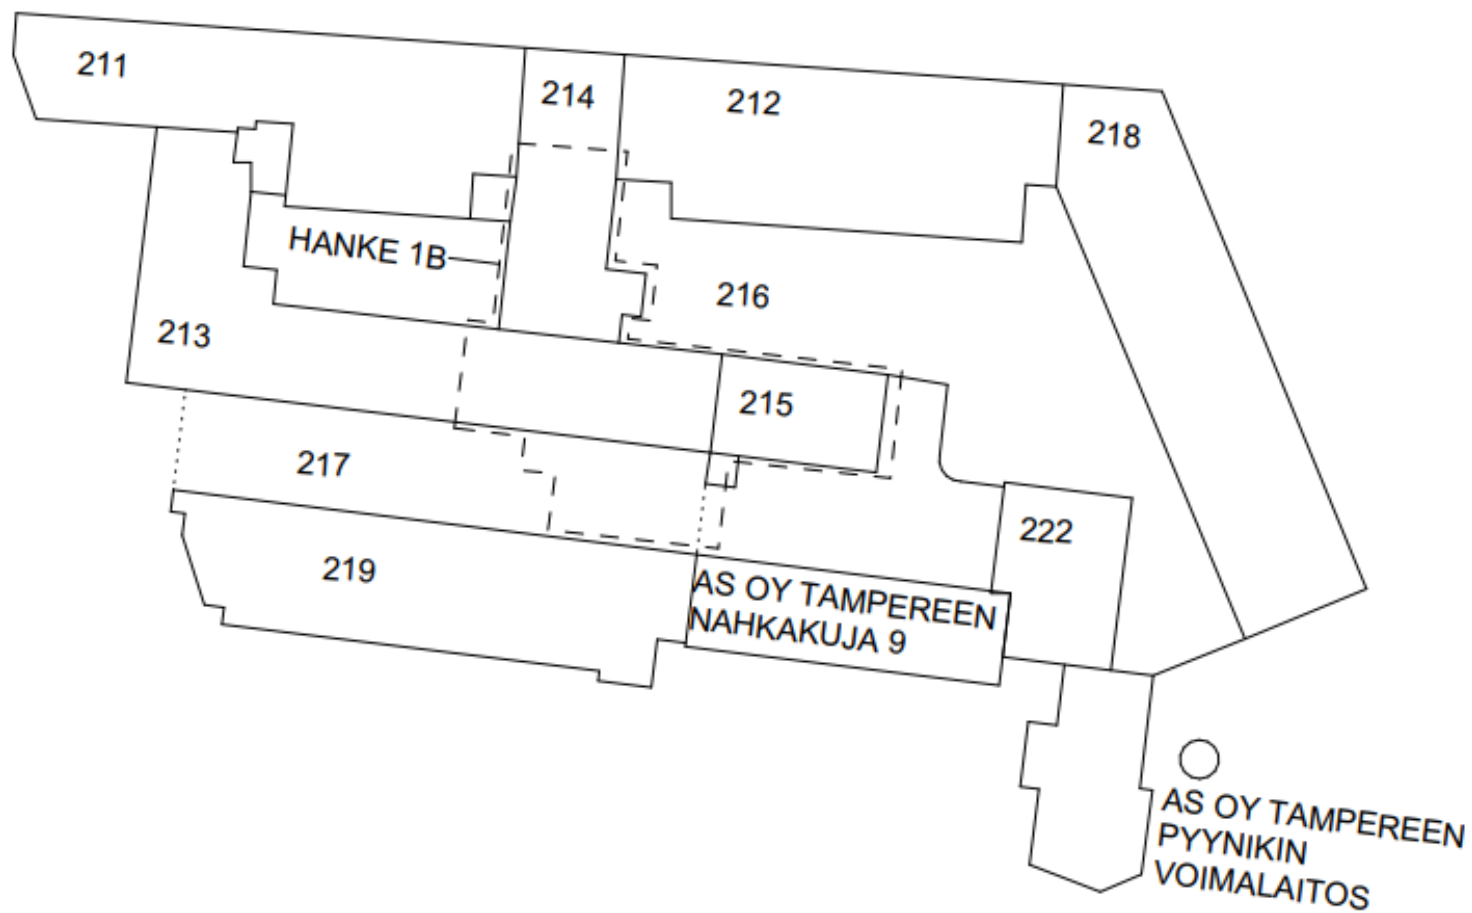

PAIKANNUSKAAVIO