



INSINÖÖRINKATU PL 946
HERVANTAKESKUKSEN RAITIOTIEPYSÄKKI
TYYPIPOIKKILEIKKAUS 1:100

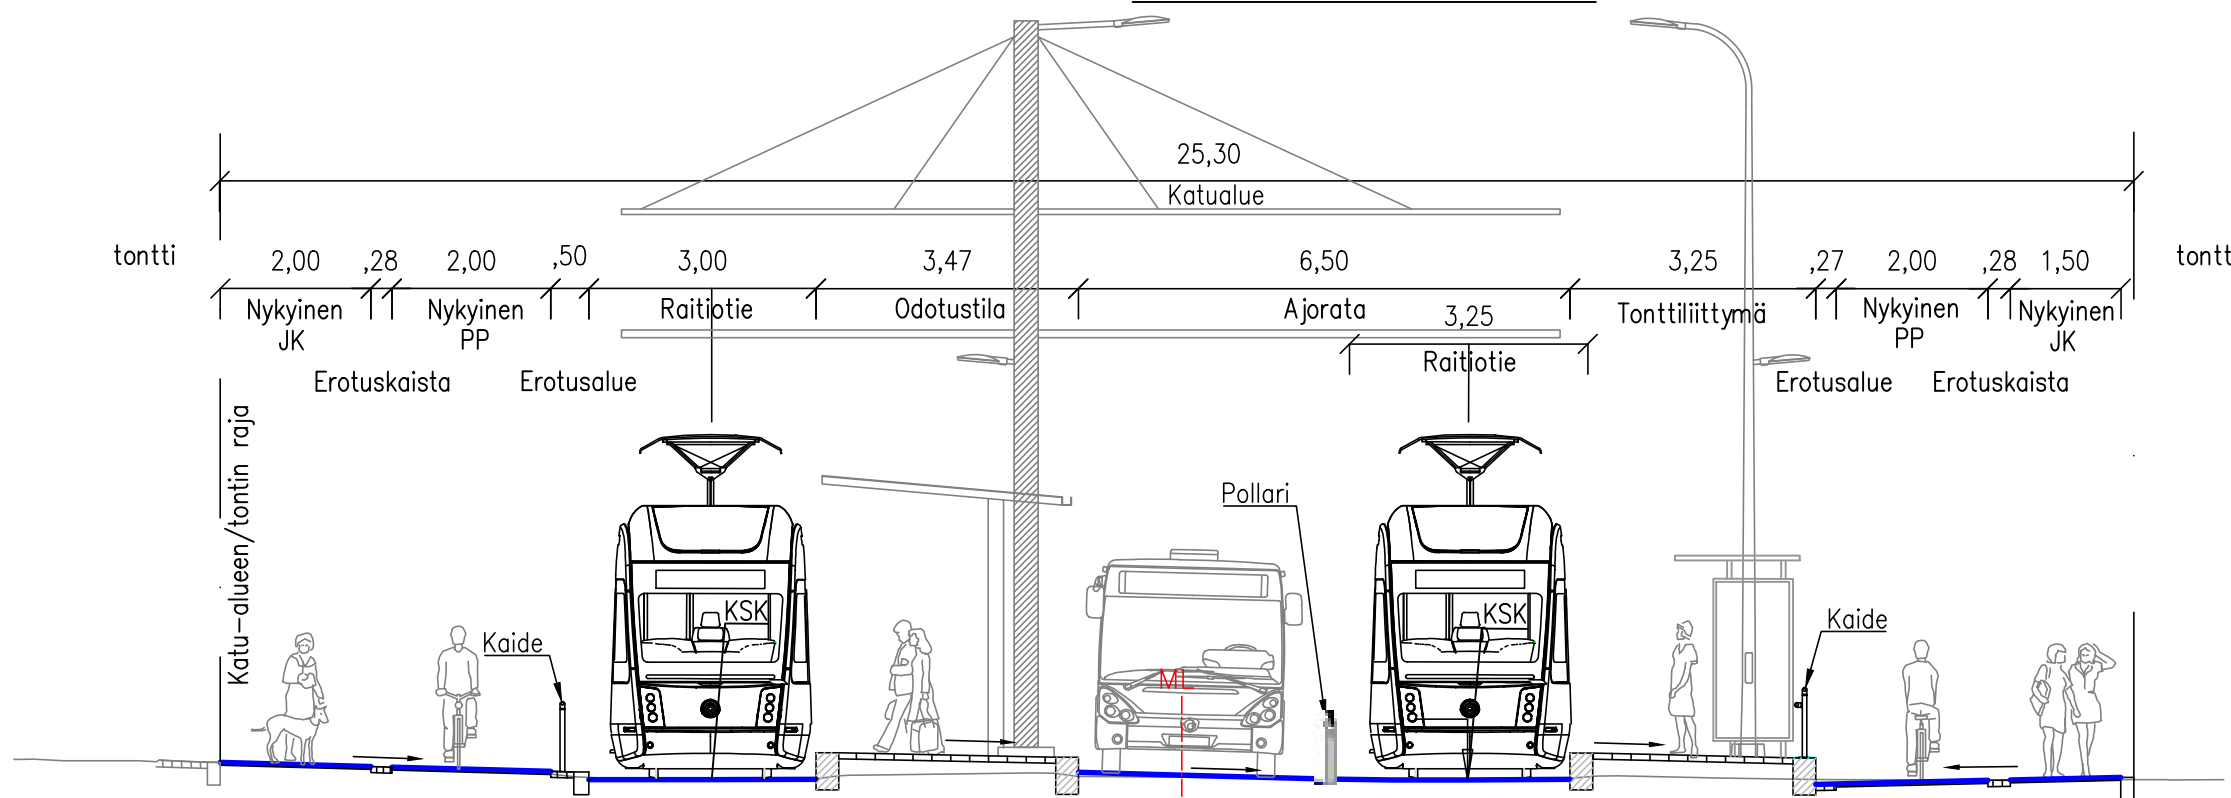

INSINÖÖRINKATU PL 957
HERVANTAKESKUKSEN RAITIOTIEPYSÄKKI
TYYPIPOIKKILEIKKAUS 1:100

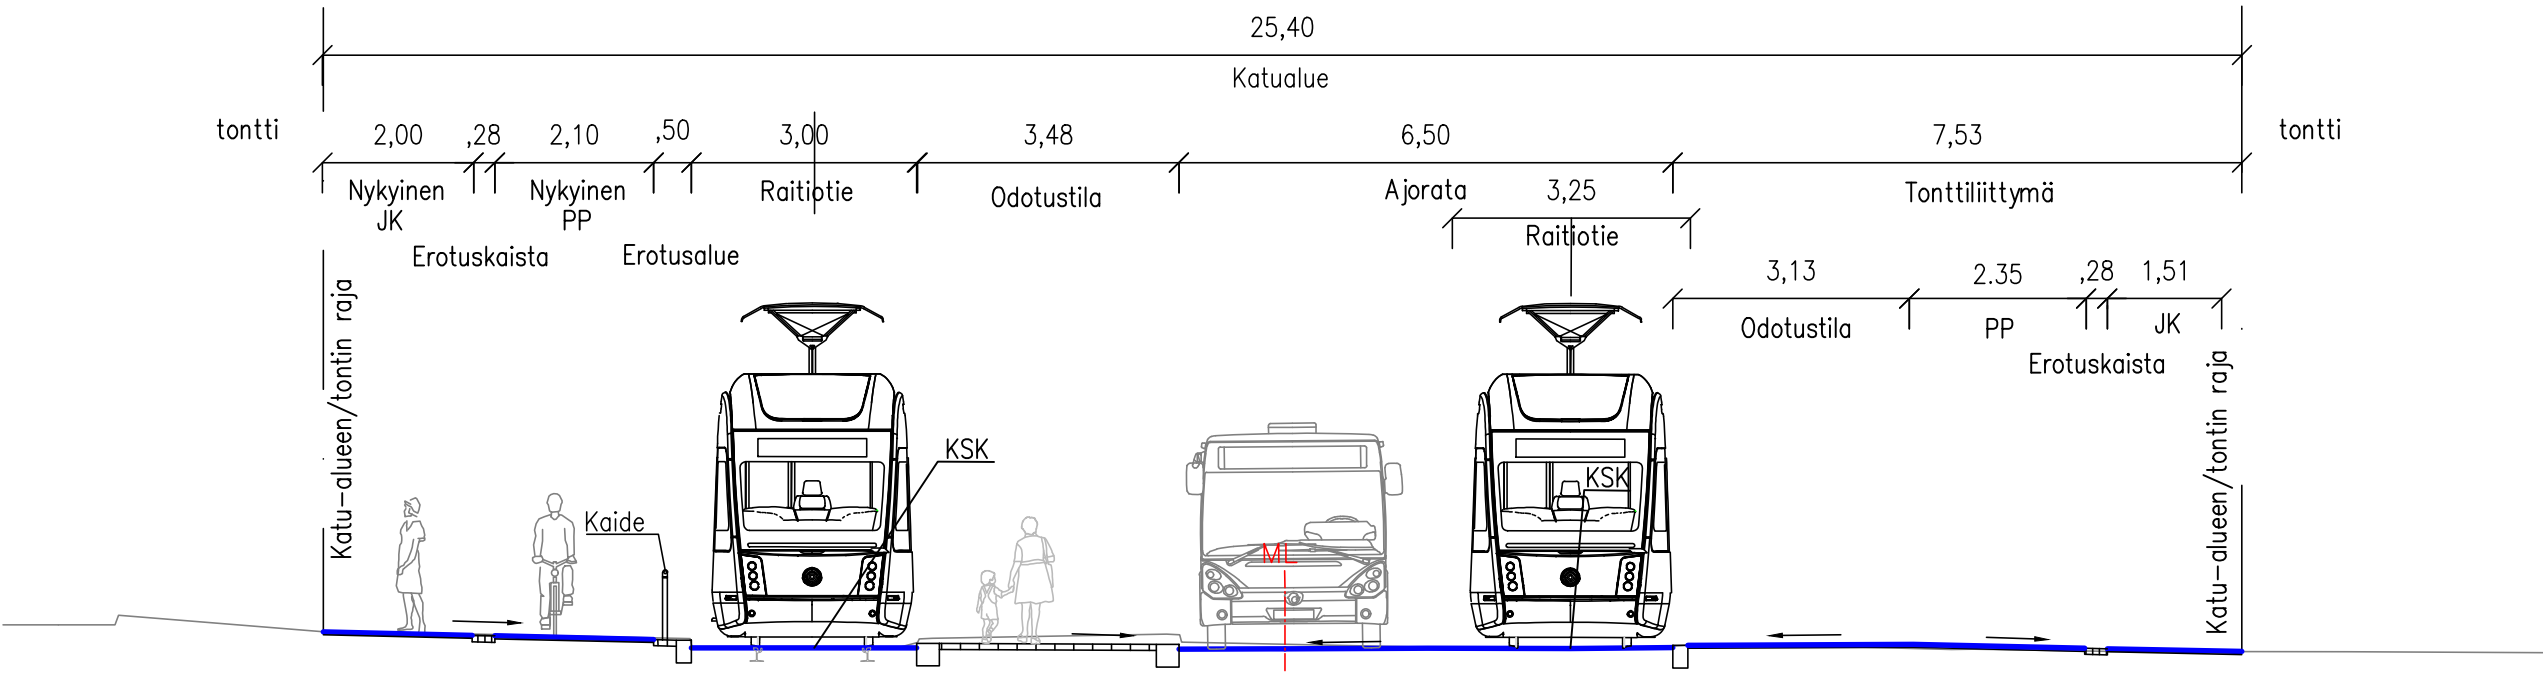

INSINÖÖRINKATU

Väli: Lindforsinkatu–Teekkarinkatu

KATUSUUNNITELMA
TYYPIPOIKKILEIKKAUKSET 1:100
HERVANTAKESKUKSEN RAITIOTIEPYSÄKKI PL 946, PL 957



Piirt.	A. Perkonoja
Suunn.	F. Lippo
Tark.	J. Heinonen

Ylan päätös:	
Suunnittelupäällikön päätös:	
/	
Muutos	
Tark.	Antti Uotila
Hyv.	
Pvm.	28.11.2025
Korvaa piir.n:o	
Ark.n:o	
Piir.n:o	1/23033/2