


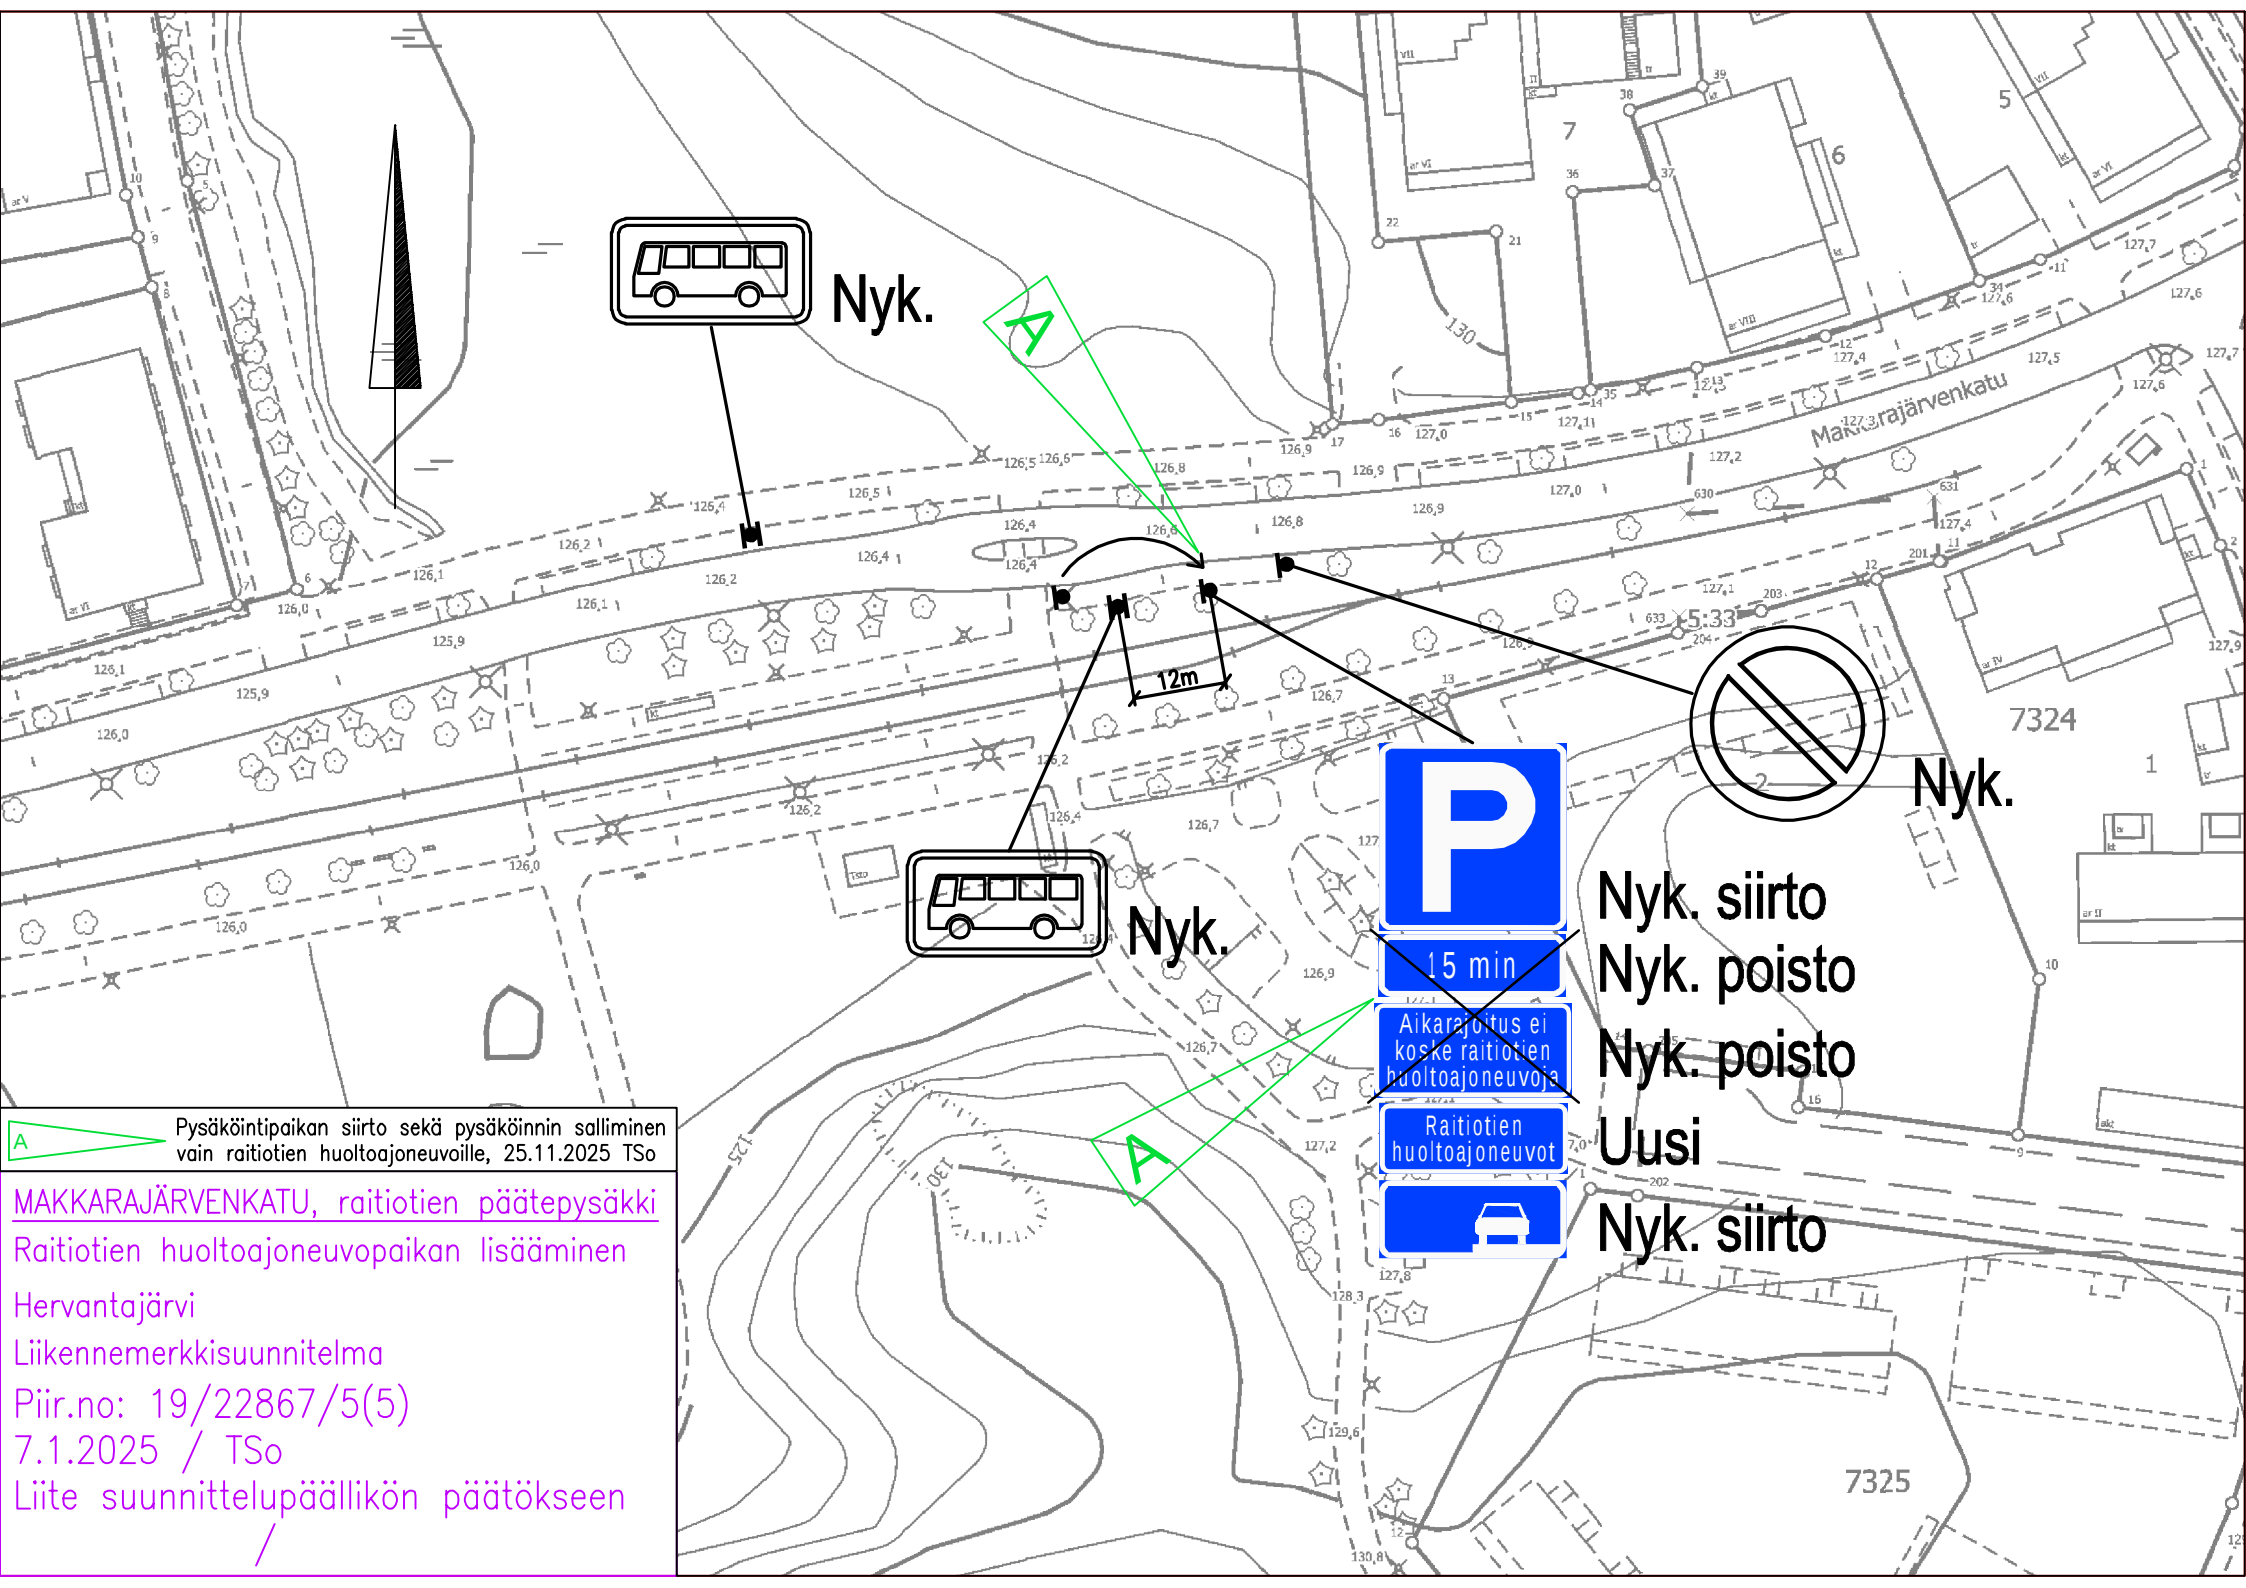

**A** Pysäköintipaikan siirto sekä pysäköinnin salliminen  
vain raitiotien huoltoajoneuvoille, 25.11.2025 TSo

**MAKKARAJÄRVENKATU, raitiotien päätepysäkki**

**Raitiotien huoltoajoneuvopaikan lisääminen**

**Hervantajärvi**

**Liikennemerkkisuunnitelma**

**Piir.no: 19/22867/5(5)**

**7.1.2025 / TSo**

**Liite suunnittelupäällikön päätökseen**

**/**