



KELLARI

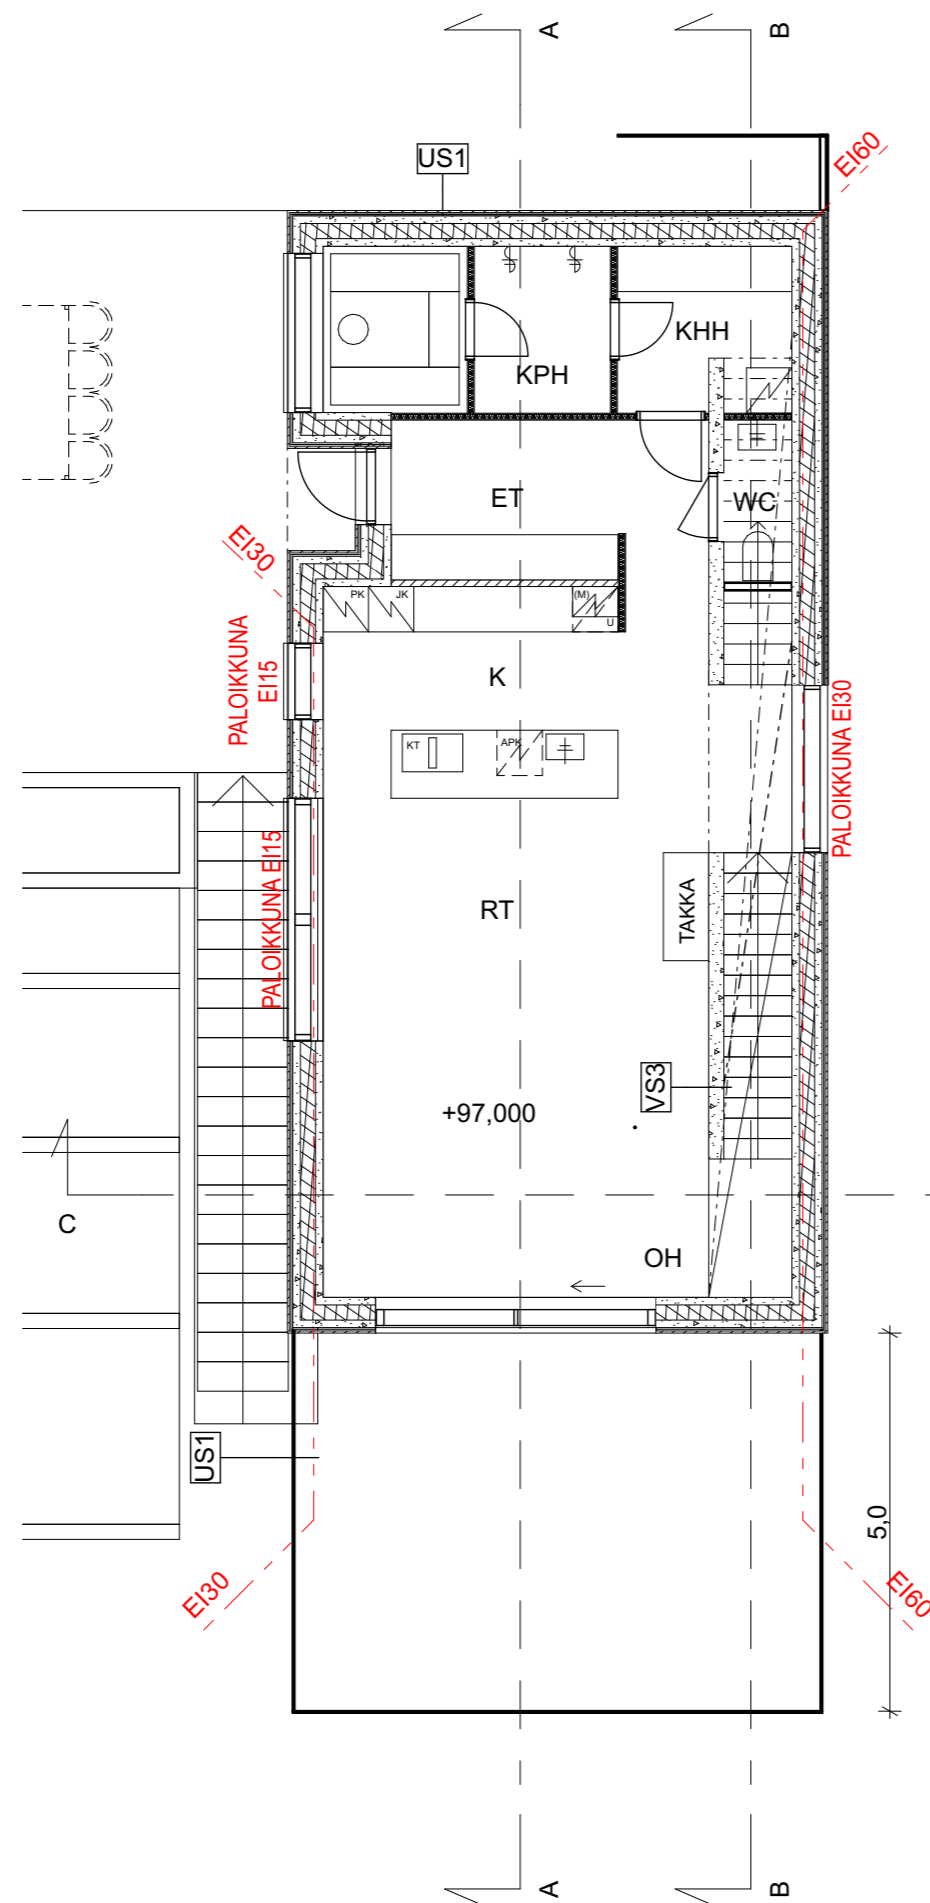

1. KERROS

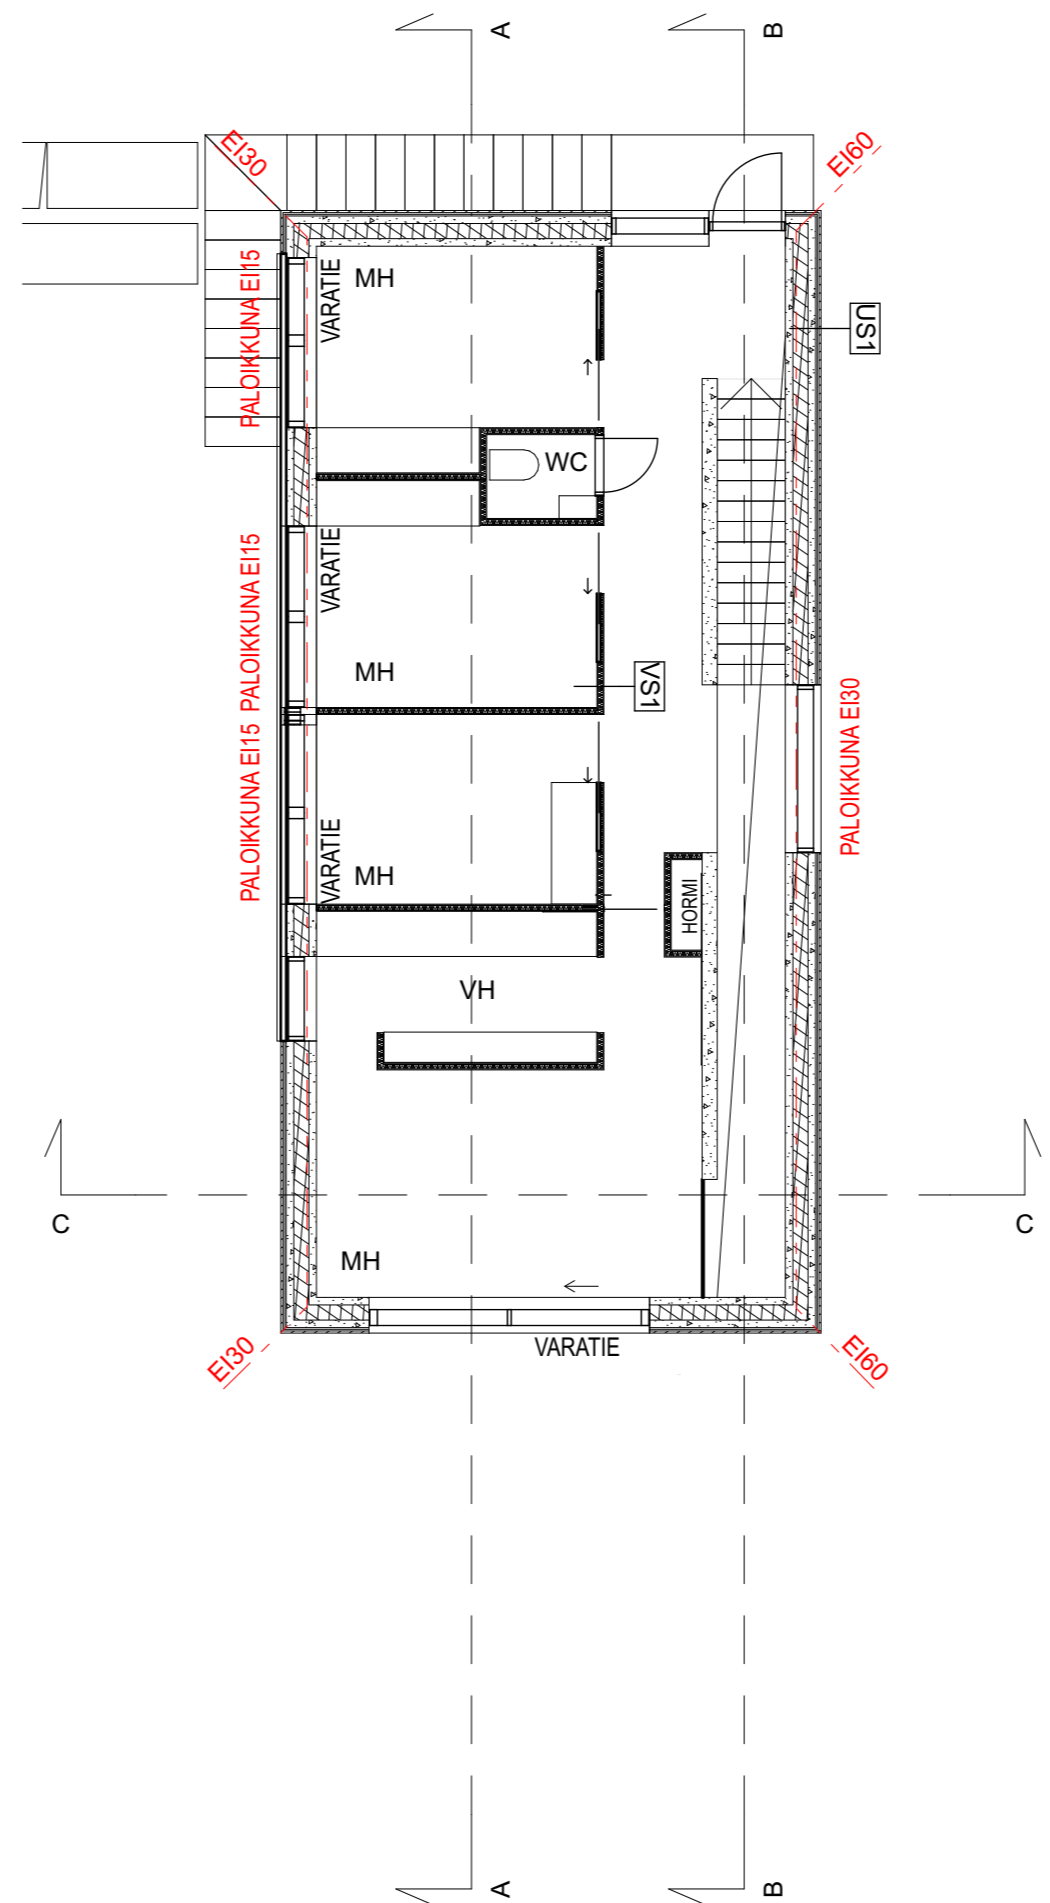

2. KERROS

Kaupunginosa <b>Järvensivu</b>	Kortteli <b>521</b>	Tontti <b>18</b>	Viranomaisen merkintöjä
Toimenpide <b>UUDISRAKENNUS</b>			Piirustuslaji <b>PÄÄPIIRUSTUS</b>
Kohde [REDACTED]			Piirustuksen sisältö <b>POHJAPIIRUSTUKSET</b>
Päiväys <b>1.11.2020</b>			Mittakaava <b>1:100</b>
Rakennussuunnittelija <b>Piia Haapasalo, arkkitehti</b>		Suunnitteluala <b>ARK</b>	Piirustusnumero <b>20001-002</b>