

Alla oleva dokumentti on digitaalisesti allekirjoitettu. Allekirjoittajien ja dokumenttien tiedot

Dokumentti

<u>Tonttijakokartta 9682.pdf</u>	<u>fe05bd9b24aeff261f7e187f9f3662dec22ff5db72e572116dc7b184518a837c201348 cad41ad142d62fd863faac606ca1a183d601f122f52d53f3d30c1522d8</u>
Tiedosto	Tarkistesumma


Allekirjoittajat

<u>Antti Jurkka Mikko Alarotu</u>	<u>2.6.2026</u>
Nimi	Päivämäärä
<i>Tunnistautumistapa: sähköposti, SMS-tunnistautuminen</i>	
<i>Allekirjoitustapa: Genericoidc</i>	

Dokumenttien aitouden varmentaminen

Prosessin luontihetkellä kaikista allekirjoitukseen liitetystä dokumenteista on laskettu tarkistesumma SHA-512 algoritmilla. Varmennuslinkki ohjaa sivulle jossa voitte selvittää onko hallussanne oleva dokumentti sama joka prosessiin on alun perin liitetty ja se jonka olette allekirjoittaneet.

<https://turva.tampere.fi/verify.cgi?link=LOvPeLH5yYzhC3AN7yLKRYirsgO0mCvYWBKAKADYcCvQTMcaAa>

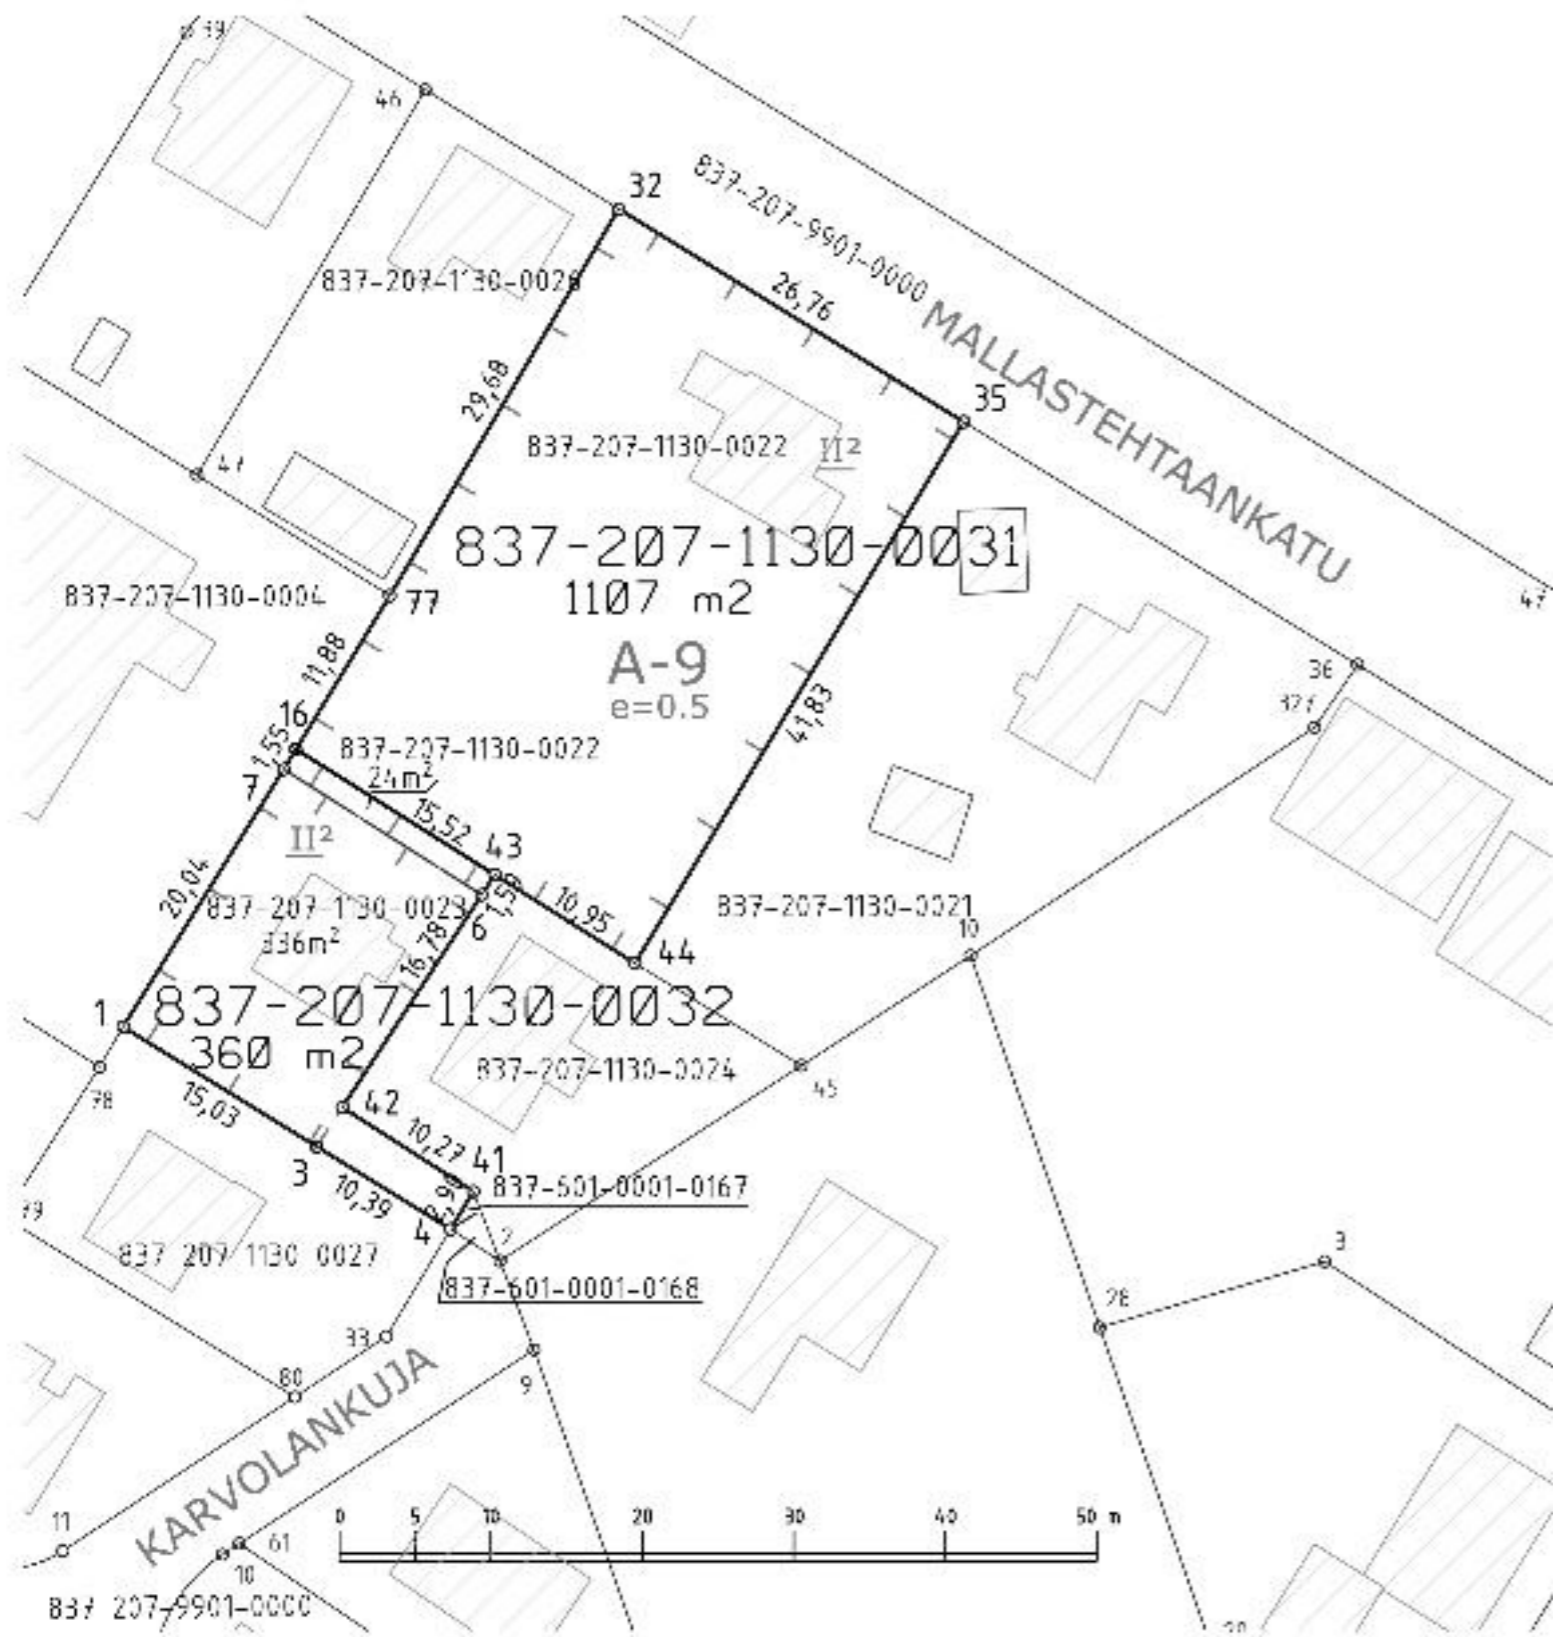

KOORDINAATTILUETTELO
Koordinaatisto: EUREF-FIN (ETRS-GK24)

N:o	X	Y
1	6821785.221	24483367.663
3	6821777.300	24483380.441
4	6821771.842	24483389.284
6	6821793.936	24483391.329
7	6821802.230	24483378.266
16	6821803.553	24483379.075
32	6821839.241	24483400.371
35	6821825.187	24483423.138
41	6821774.331	24483390.777
42	6821779.894	24483382.139
43	6821795.264	24483392.198
44	6821789.419	24483401.453
77	6821813.696	24483385.270

Kartalla ei ole näytetty maanalaisia johtoja.

TONTTIEN MUODOSTUMINEN

Kiinteistötunnus	Yht m2	Osa m2	Muodostajayksikkö
837-207-1130-0031	1107	1107	837-207-1130-0022
837-207-1130-0032	360	24	837-207-1130-0022
		336	837-207-1130-0023

ERILLINEN TONTTIJAKO N:o 9682	TAMPERE, 837
Asemakaava N:o 6826 30.10.1989	Hyhky, 207
Muutetaan tonttijakoa N:o 6460 29.01.1990	Kortteli 1130
Pohjakartan hyväksyi ja tonttijaon laati 5.5.2026	Tulevat tontit: 837-207-1130-31 837-207-1130-32
Antti Alarotu Kaupungingeodeetti Allekirjoitettu sähköisesti	
Kaupungingeodeetti hyväksynyt 2.6.2026 § 16	
Hanke N:o 260212	