
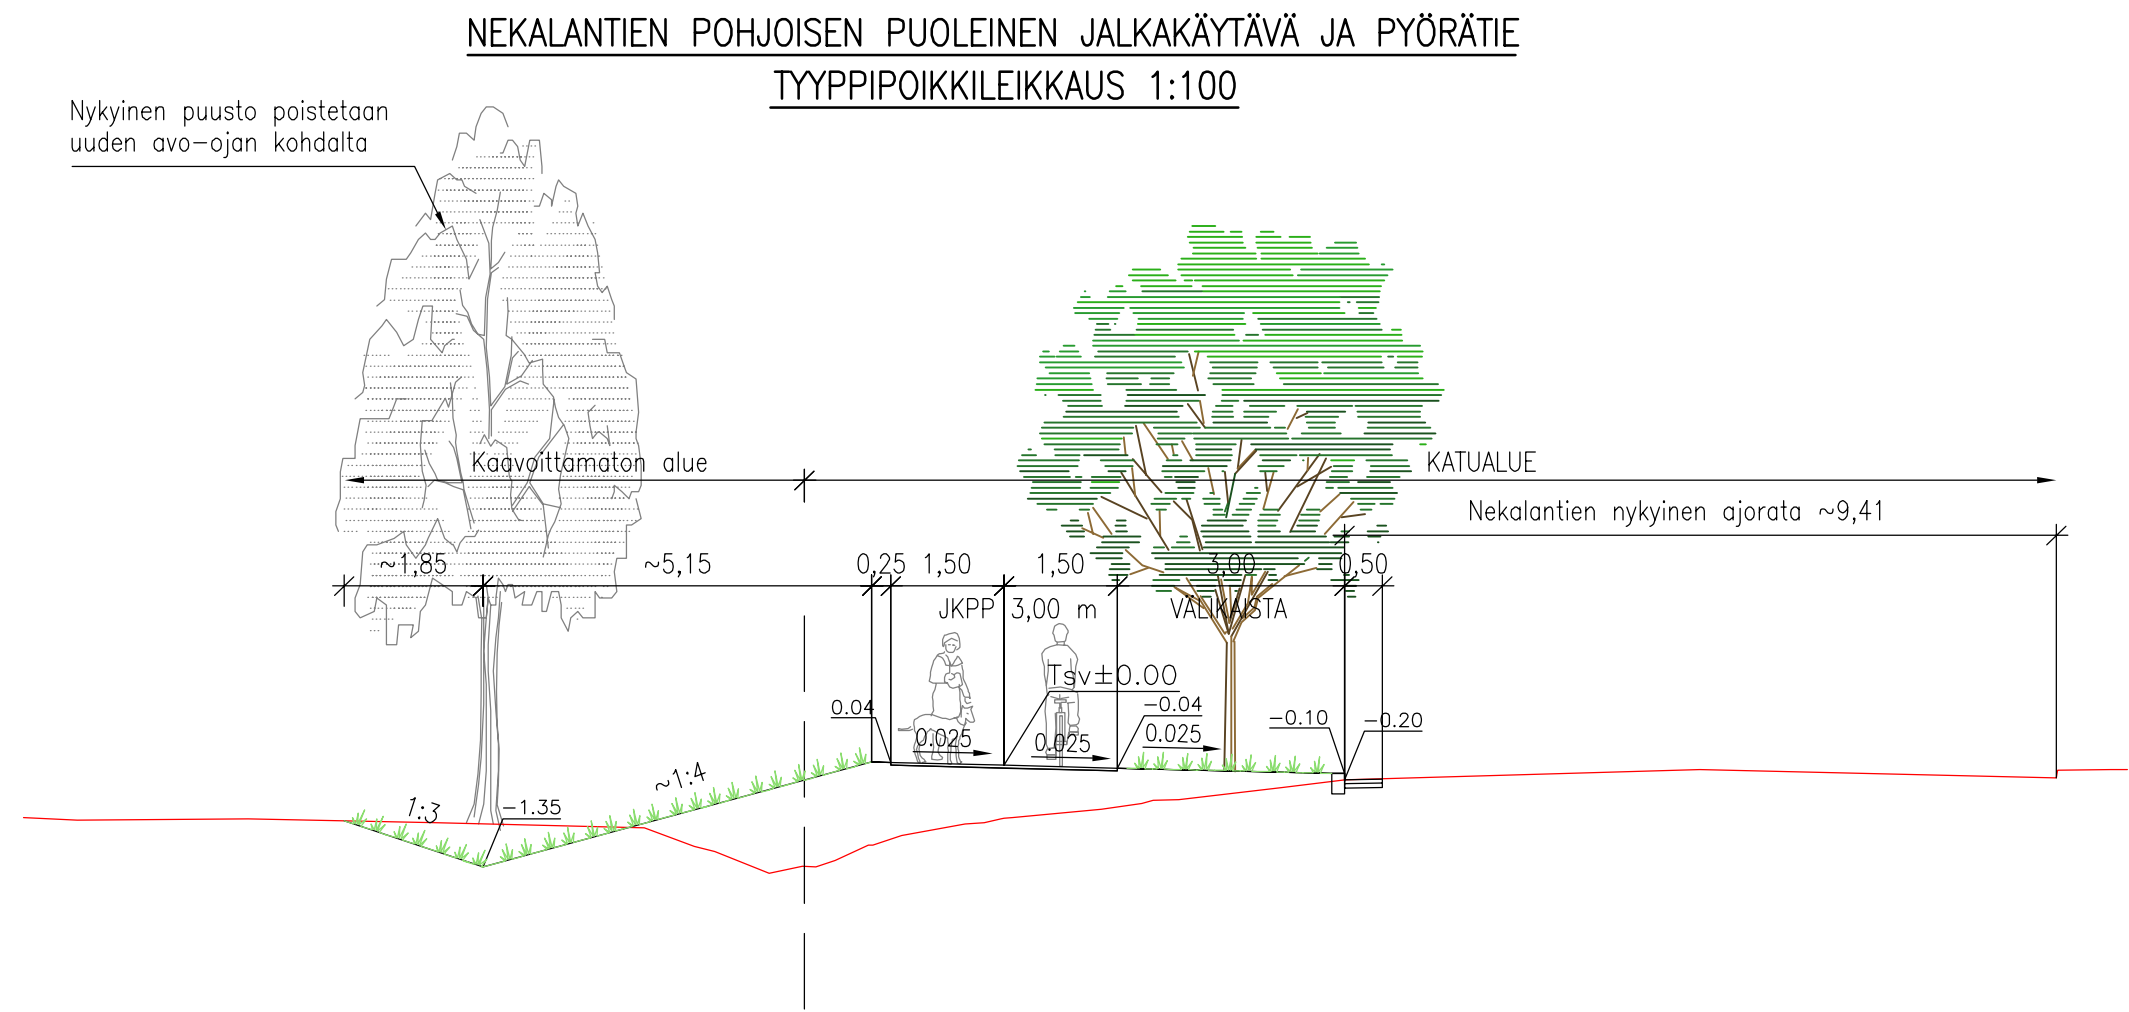


Nekalantien pohjoisen puoleinen jalkakäytävä ja pyörätie (Nekalantien vasen JKPP mittalinja)

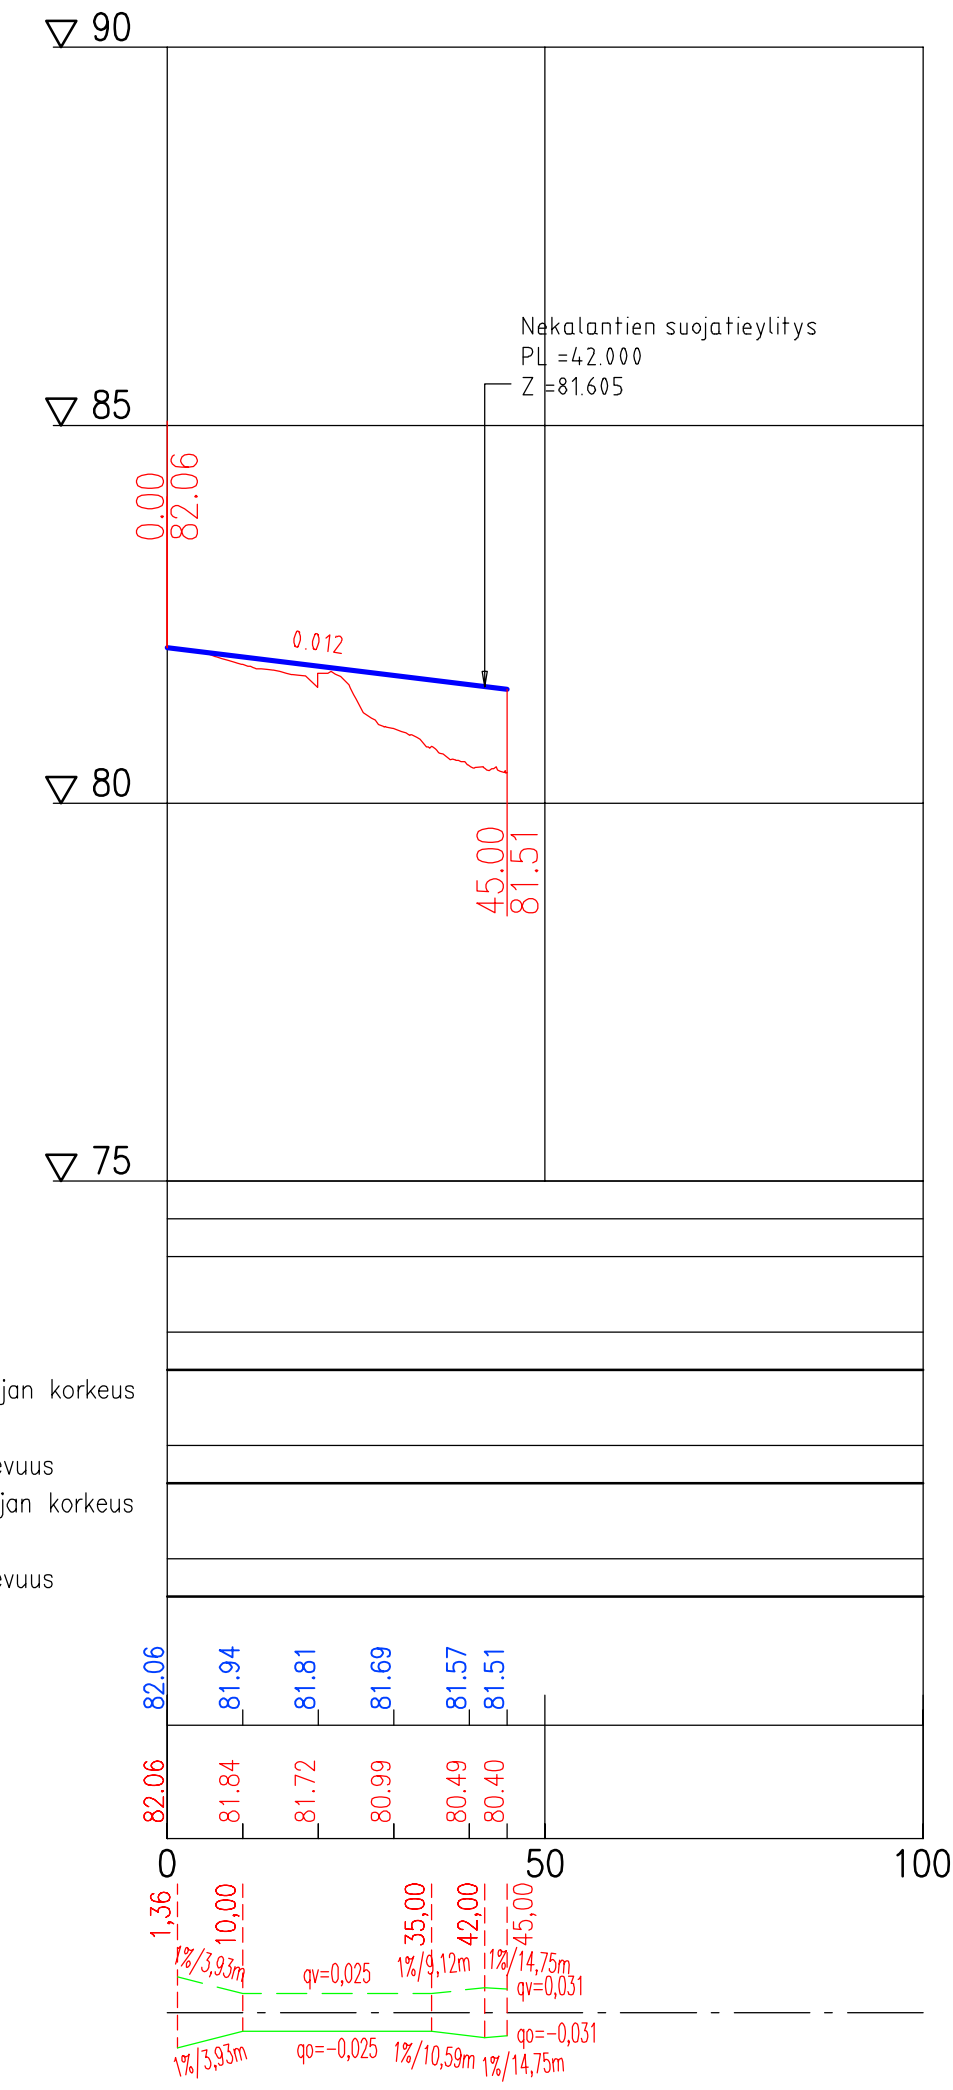

Tässä suunnitelmassa on käytetty ETRS-GK24/N2000 taso- ja korkeuskoordinaatistoa

TAMPEREEN KAUPUNKI KAUPUNKIYMPÄRISTÖN PALVELUALUE	Kaupunkiympäristön rakennuttaminen ja ylläpito	
	Ylan päätös: Suunnittelupäällikön päätös: / §	
NEKALANTIE JALKAKÄYTÄVÄ JA PYÖRÄTIE VÄLILLÄ KUOKKAMAANTIE-RANTAVAINIO XXIV (Nekala) NELALANTIEEN POHJOISEN PUOLEINEN JALKAKÄYTÄVÄ JA PYÖRÄTIE KATUSUUNNITELMA PITUUSLEIKKAUS 1:1000/1:100 TYYPIPOIKKILEIKKAUS 1:100	Muutos	
	Tark.	
	Hyv.	
	Pvm.	21.2.2022
	Korvaa piir.n:o	
Ark.n:o		
Kuntatekniikan suunnittelu	Piirt. Mikko Kielo Suunn. Mikko Kielo Tark. Petri Kievaara	Piir.n:o 1/21529/6