

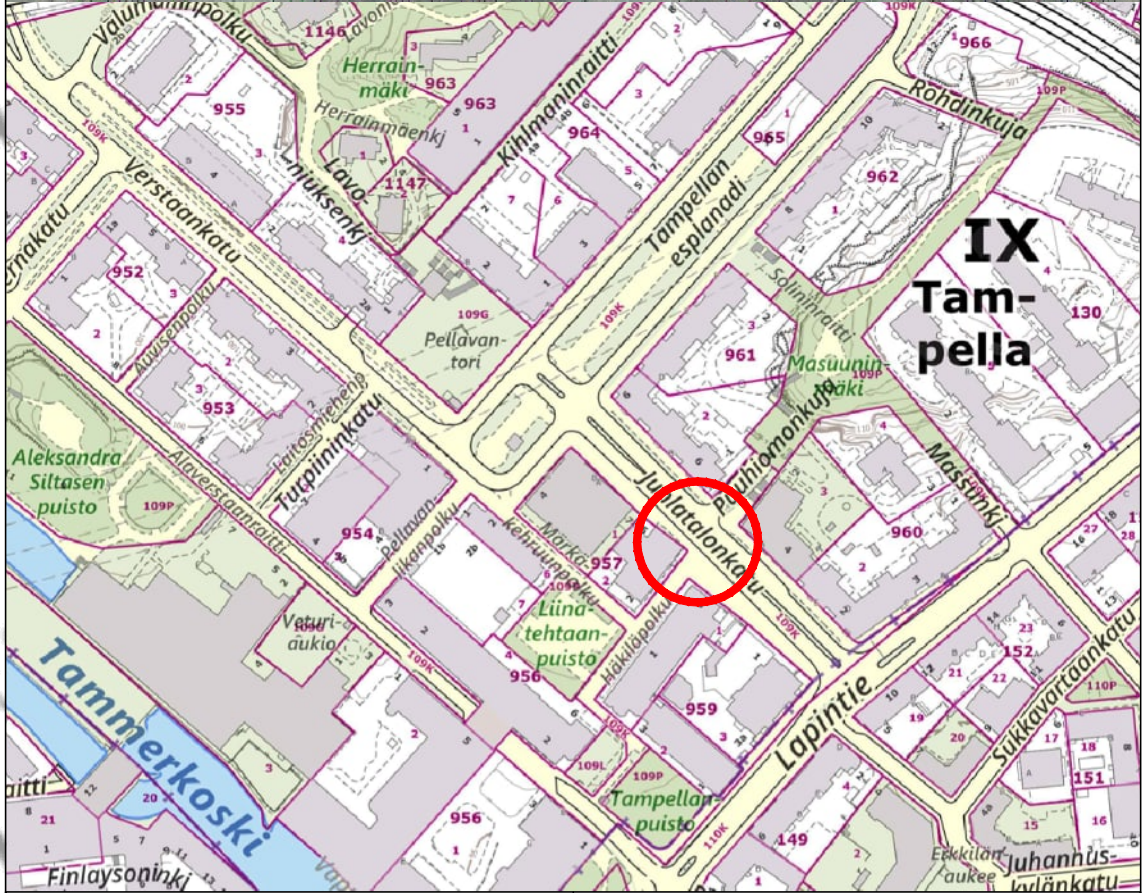
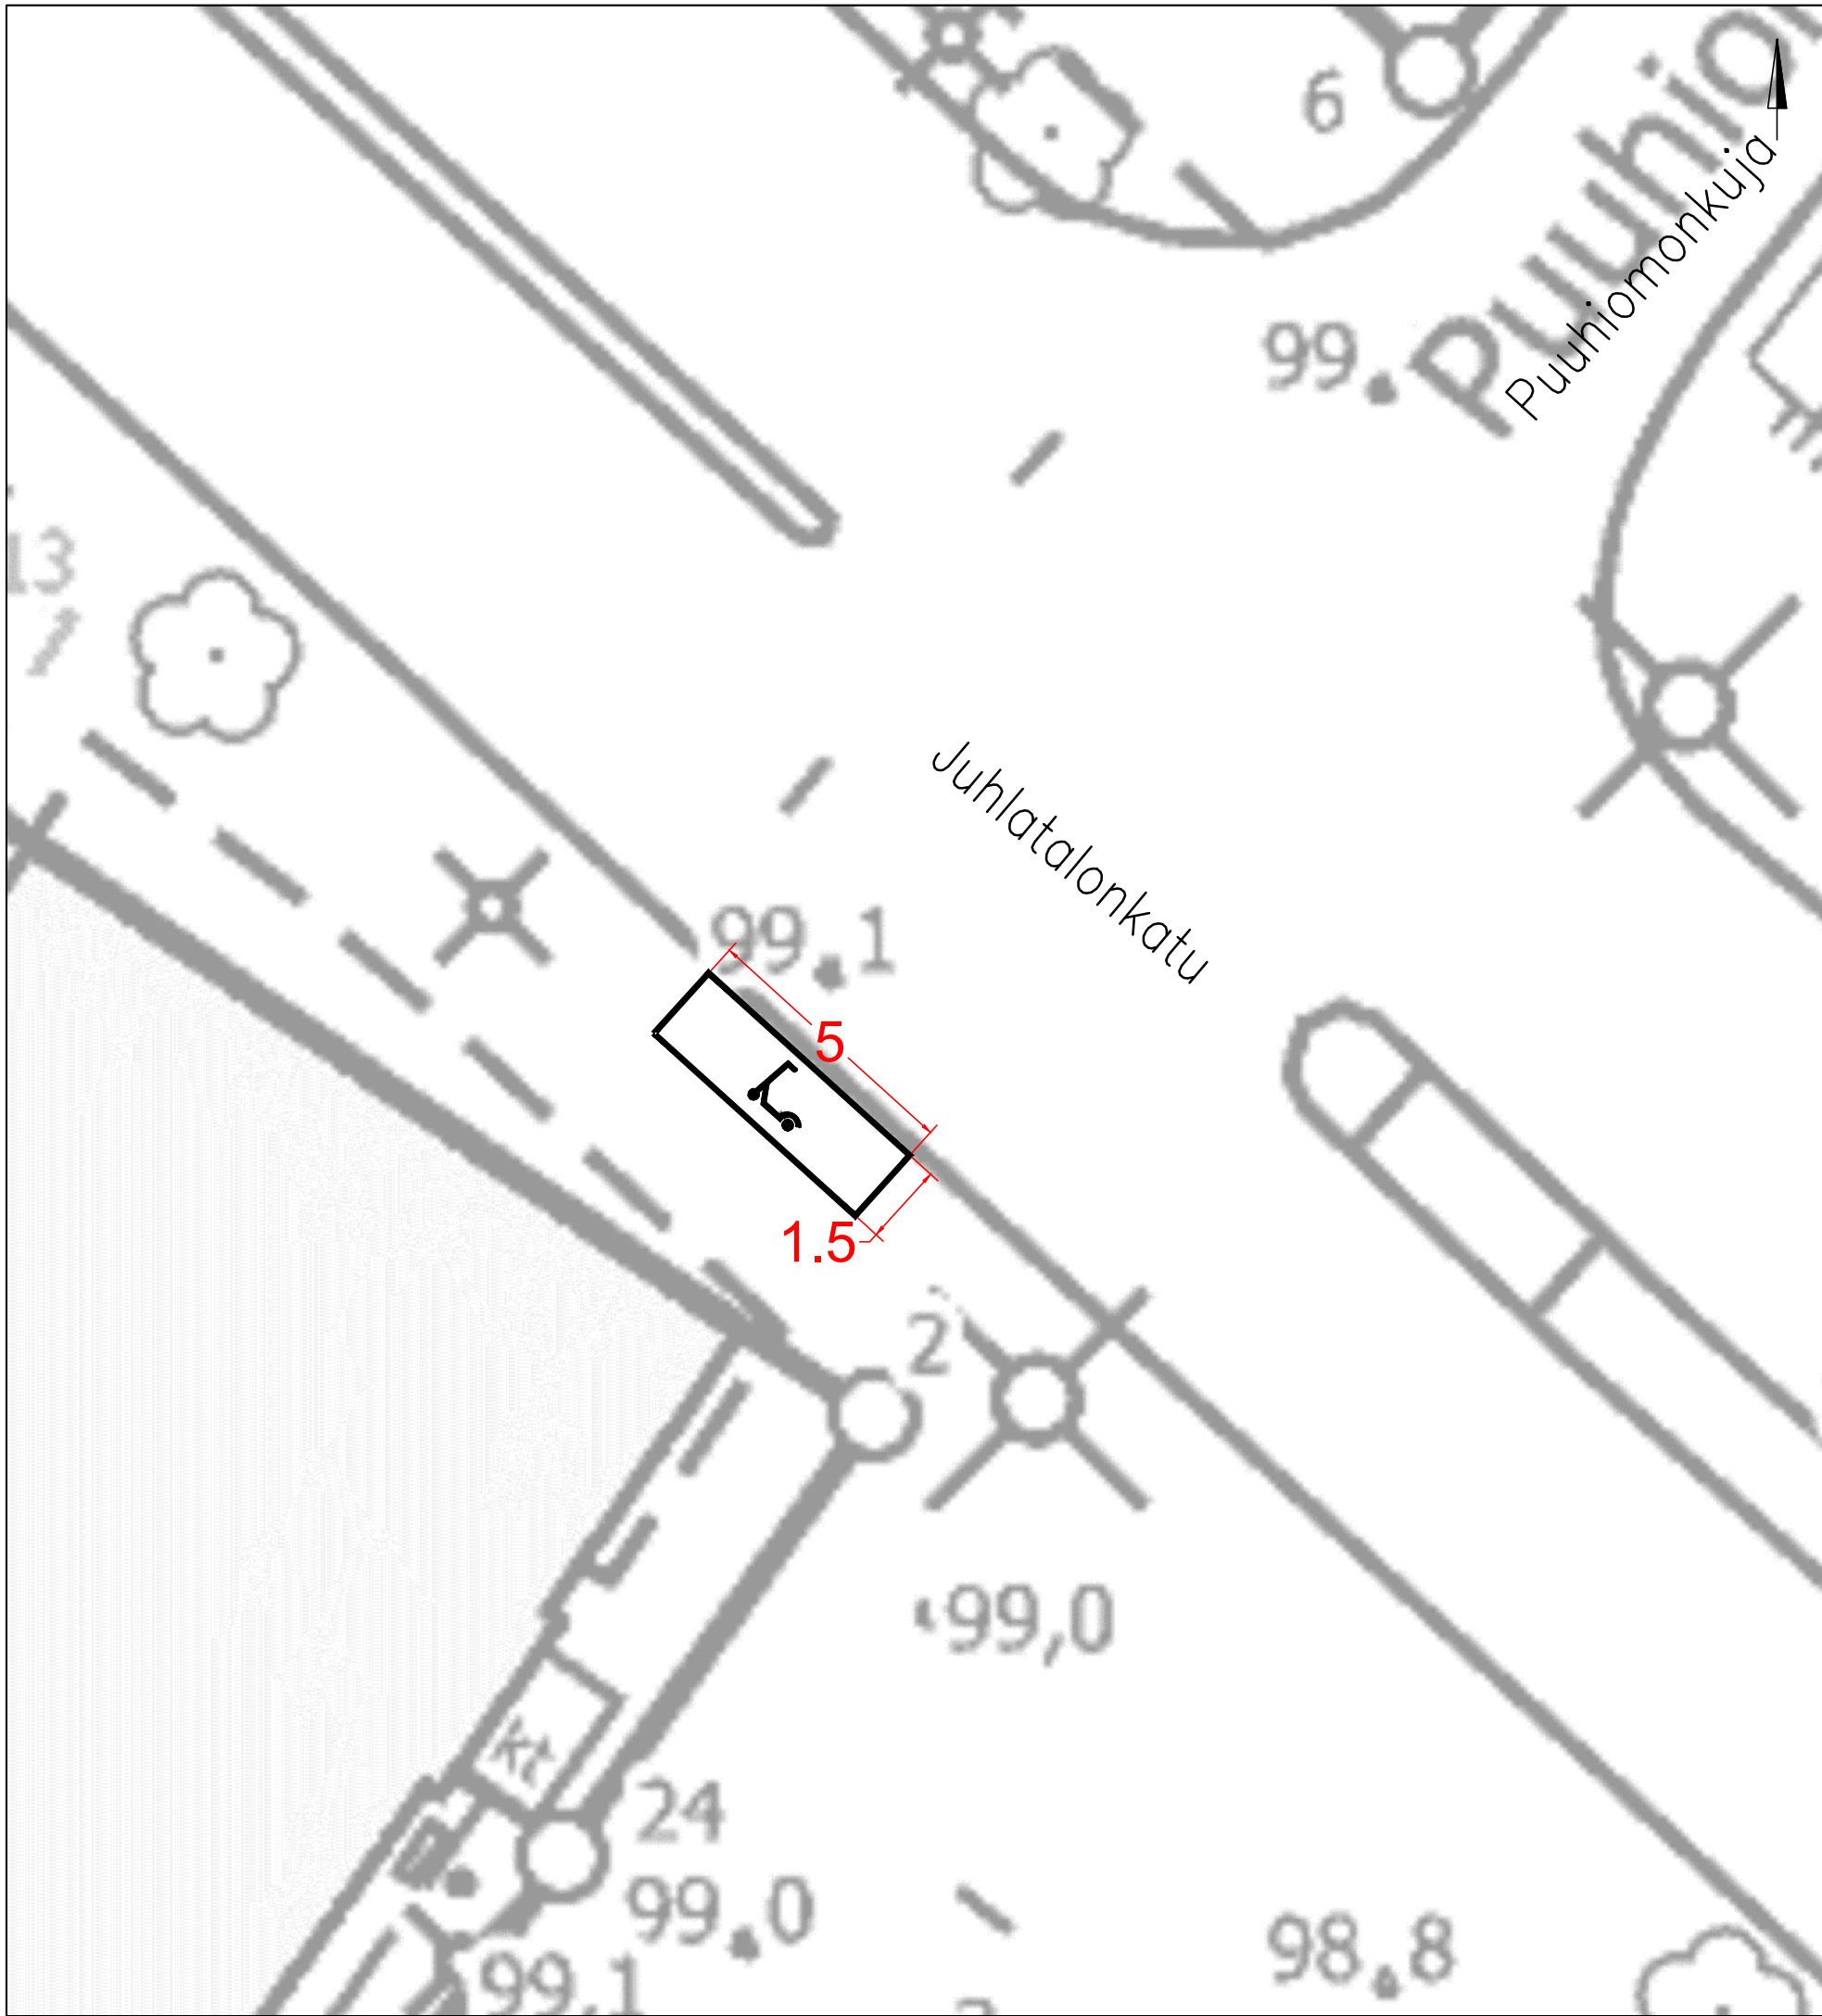


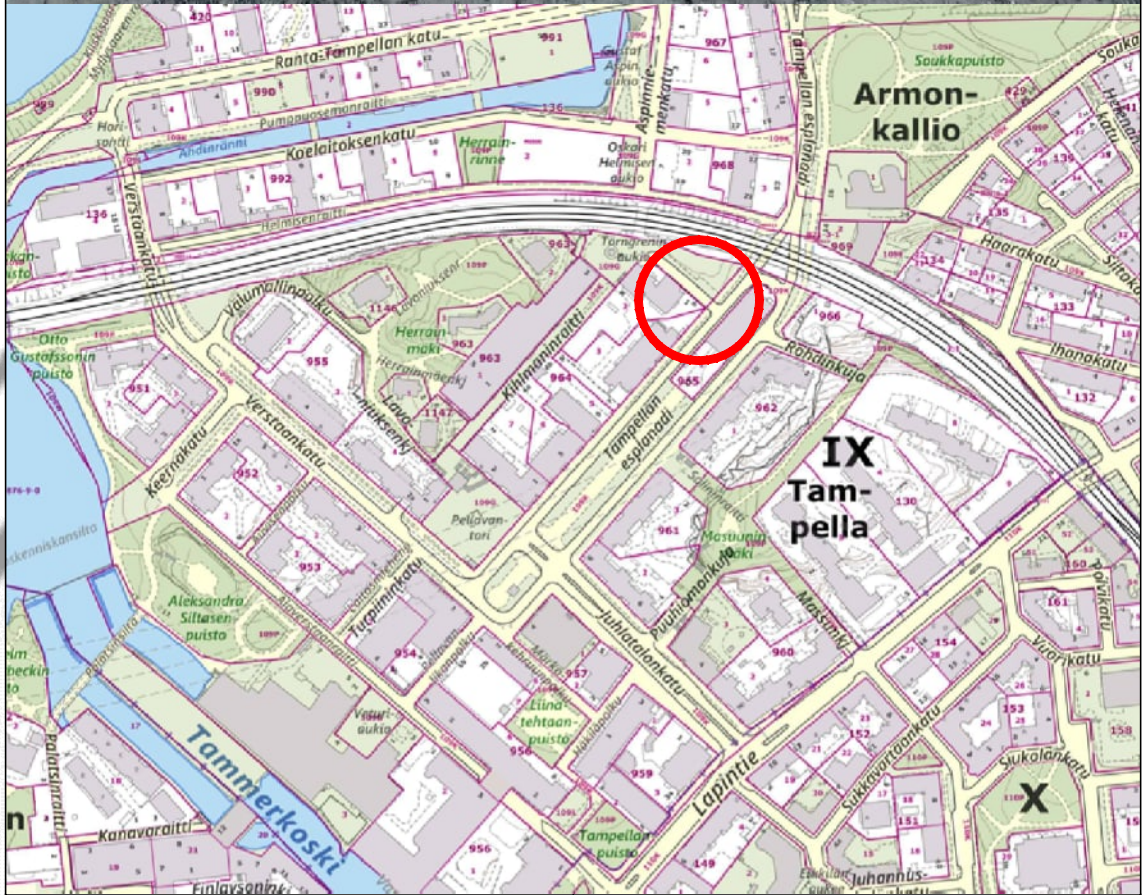

KOHTEEN TIEDOT

Toteutustapa: Tiemerkitä
Paikkamäärä: 15

Juhlatalonkatu – Puuhiomonkuja
Sähköpotkulautojen pysäköinti
TAMPELLA
Tiemerkitäsuunnitelma
Piir.no: 19/22956/1
26.3.2025 / TTa

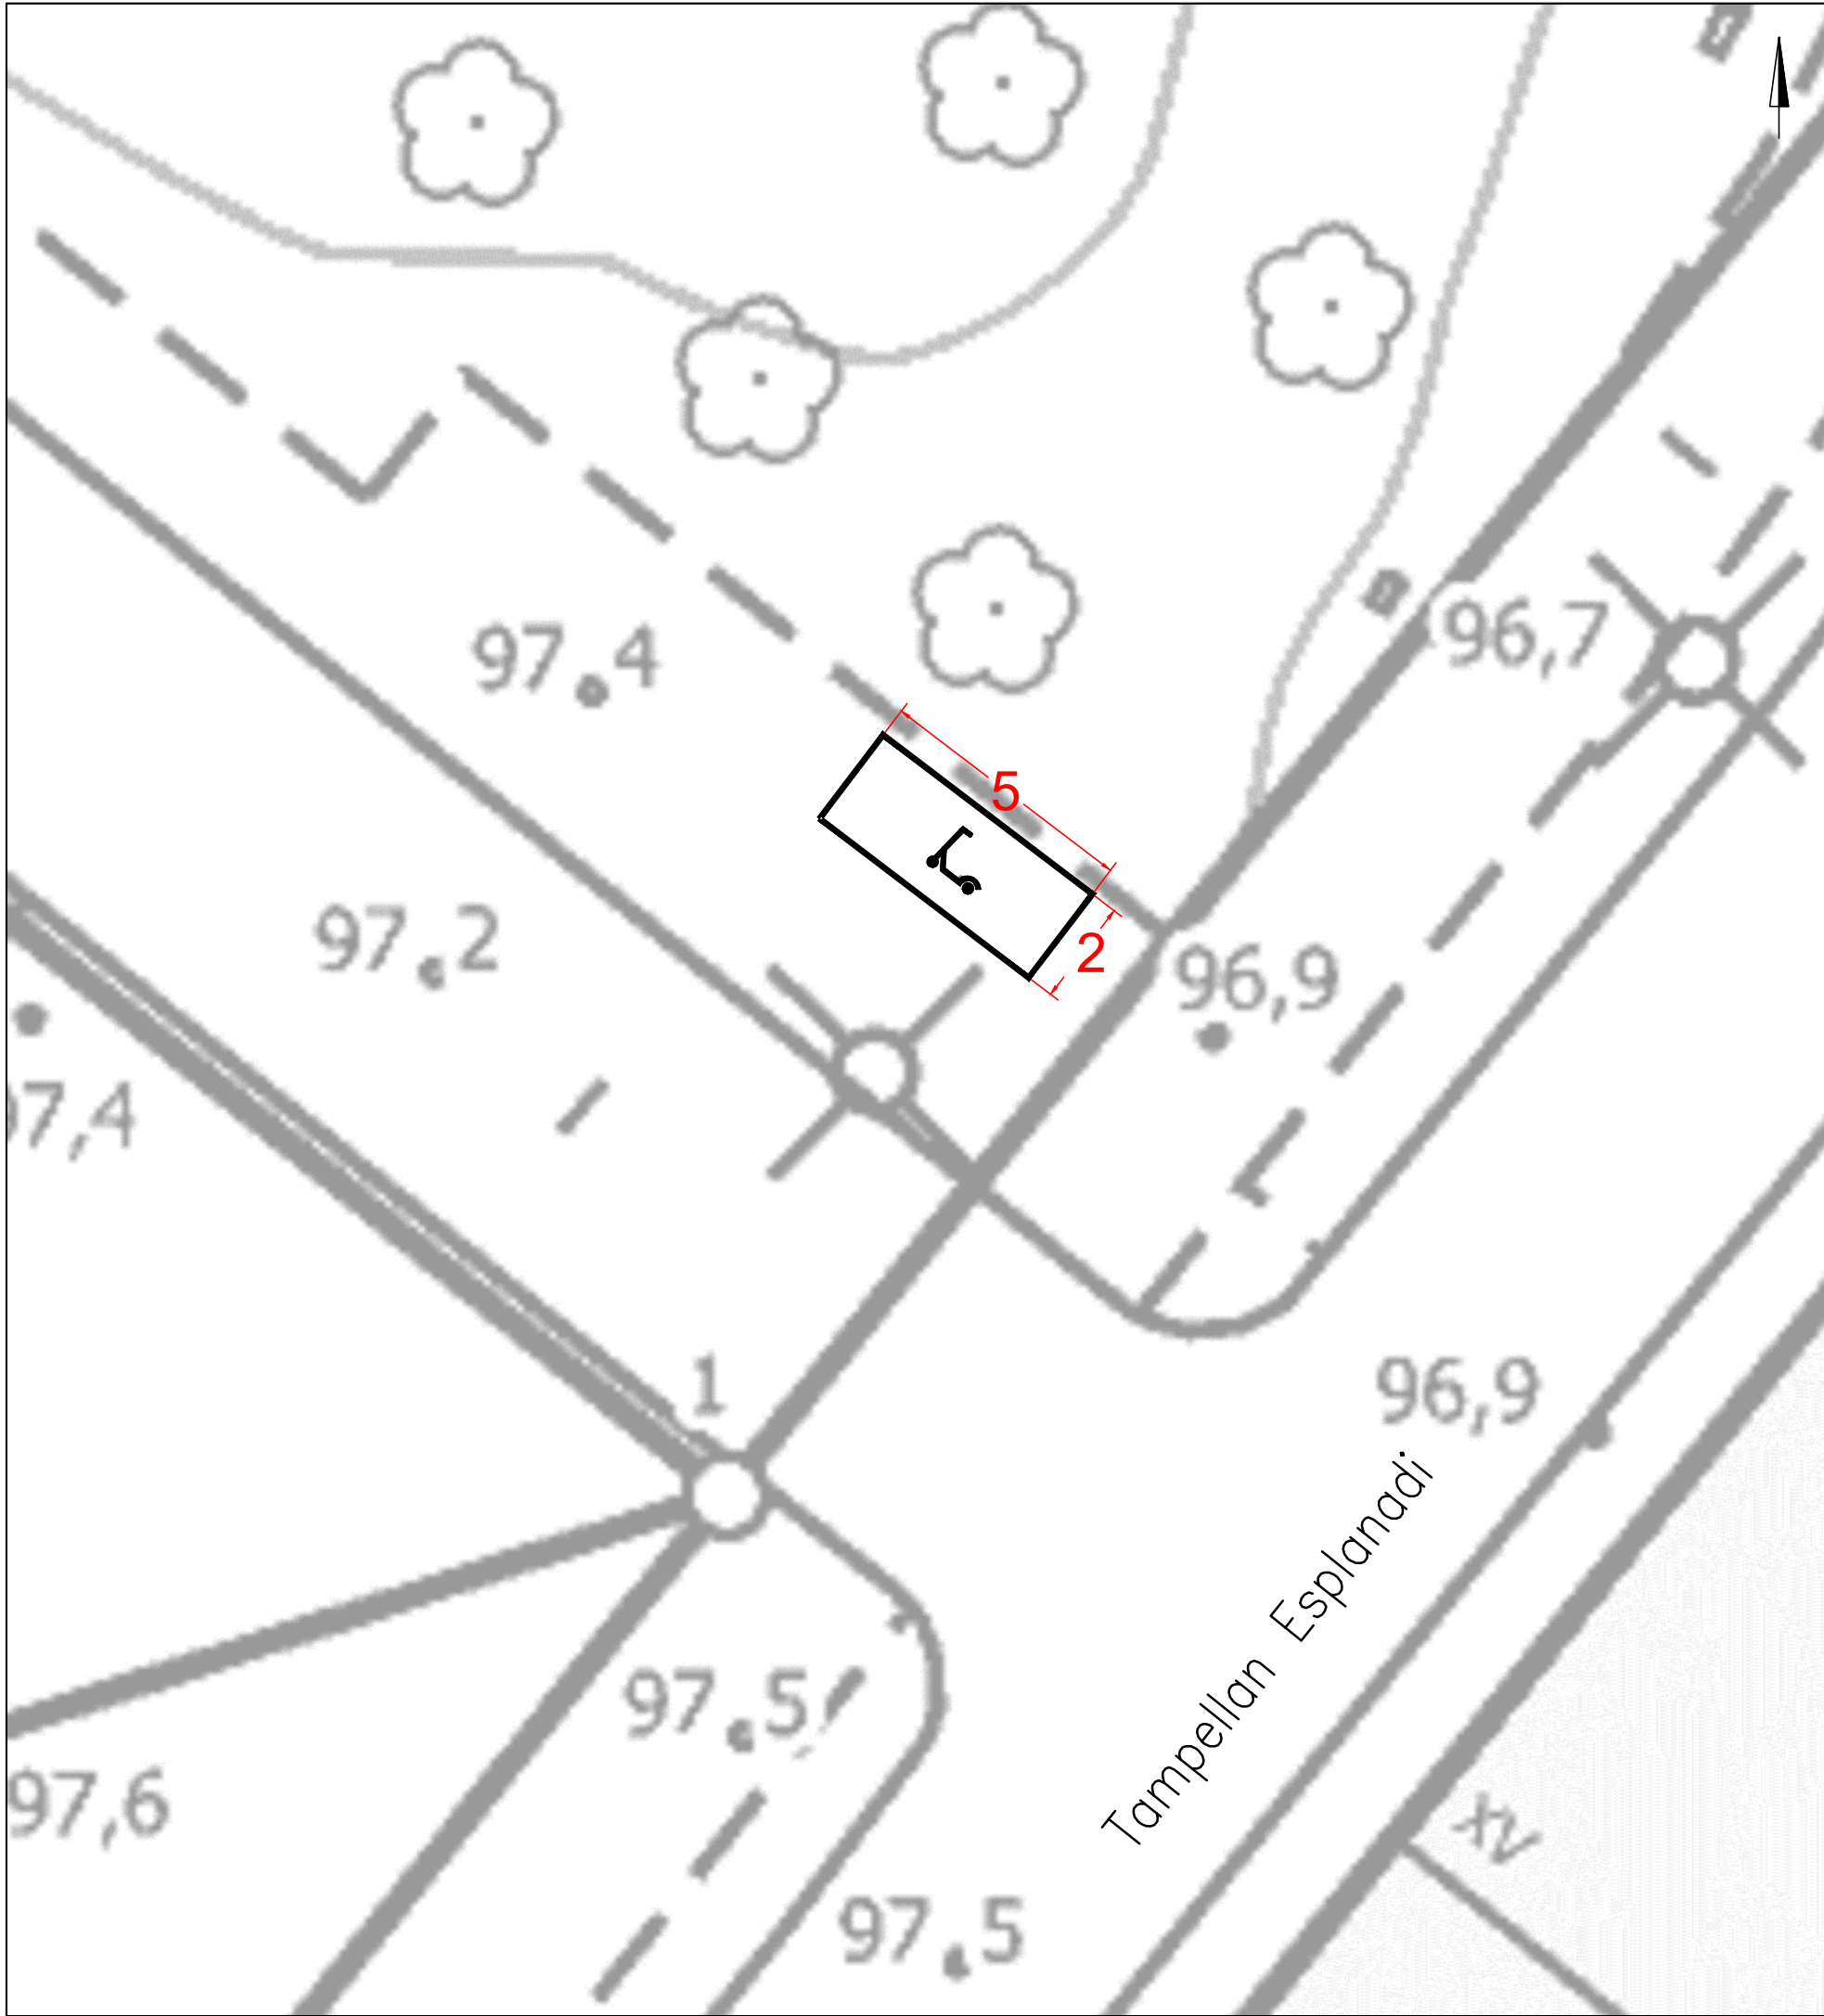




KOHTEEN TIEDOT

Toteutustapa: Tiemerointi

Paikkamäärä: 15

Tampellan esplanadi – Törngrenin aukio

Sähköpotkulautojen pysäköinti
TAMPELLA
Tiemerointisuunnitelma
Piir.no: 19/22956/2
26.3.2025 / TTa

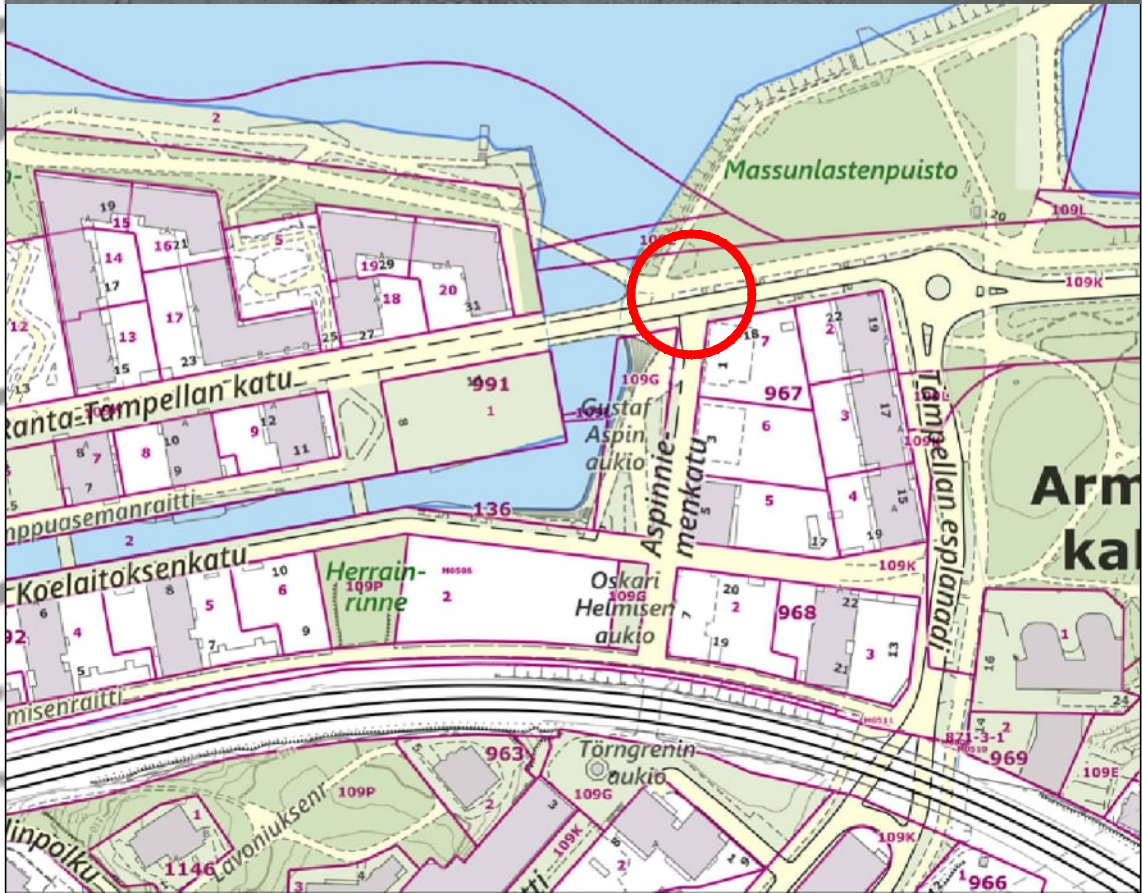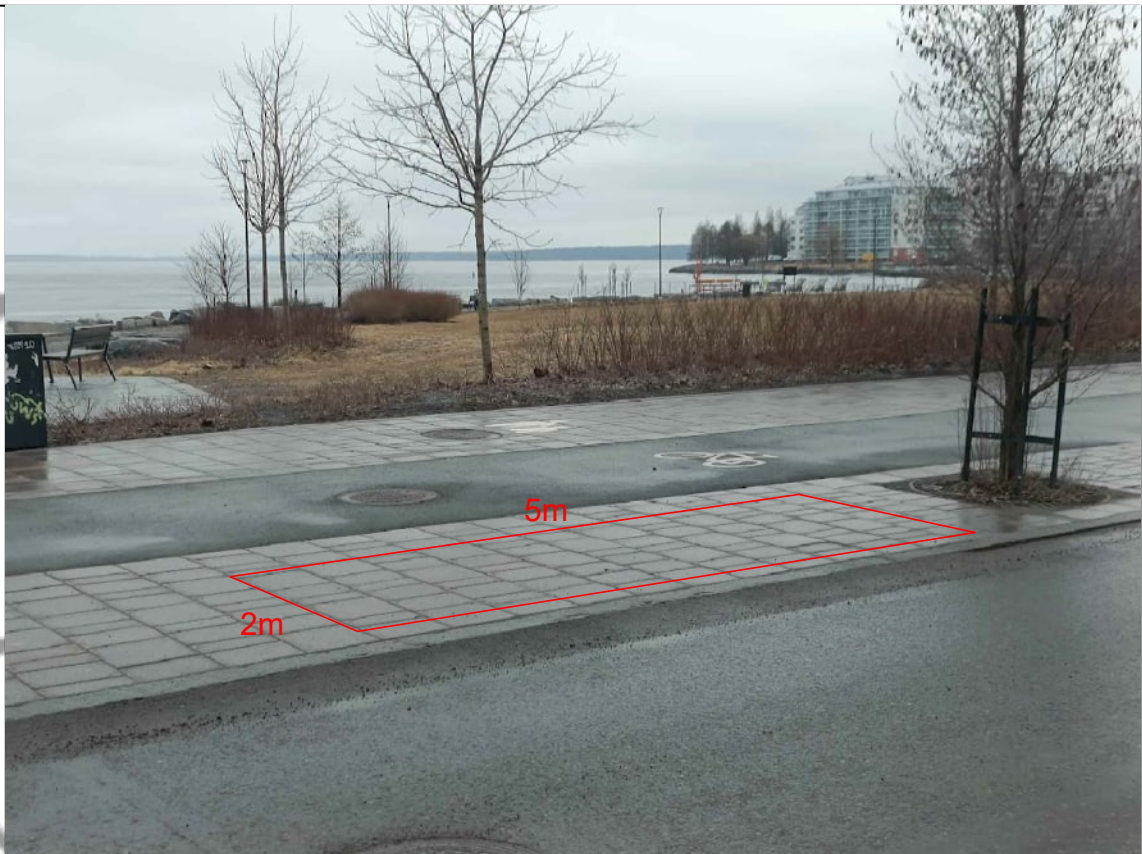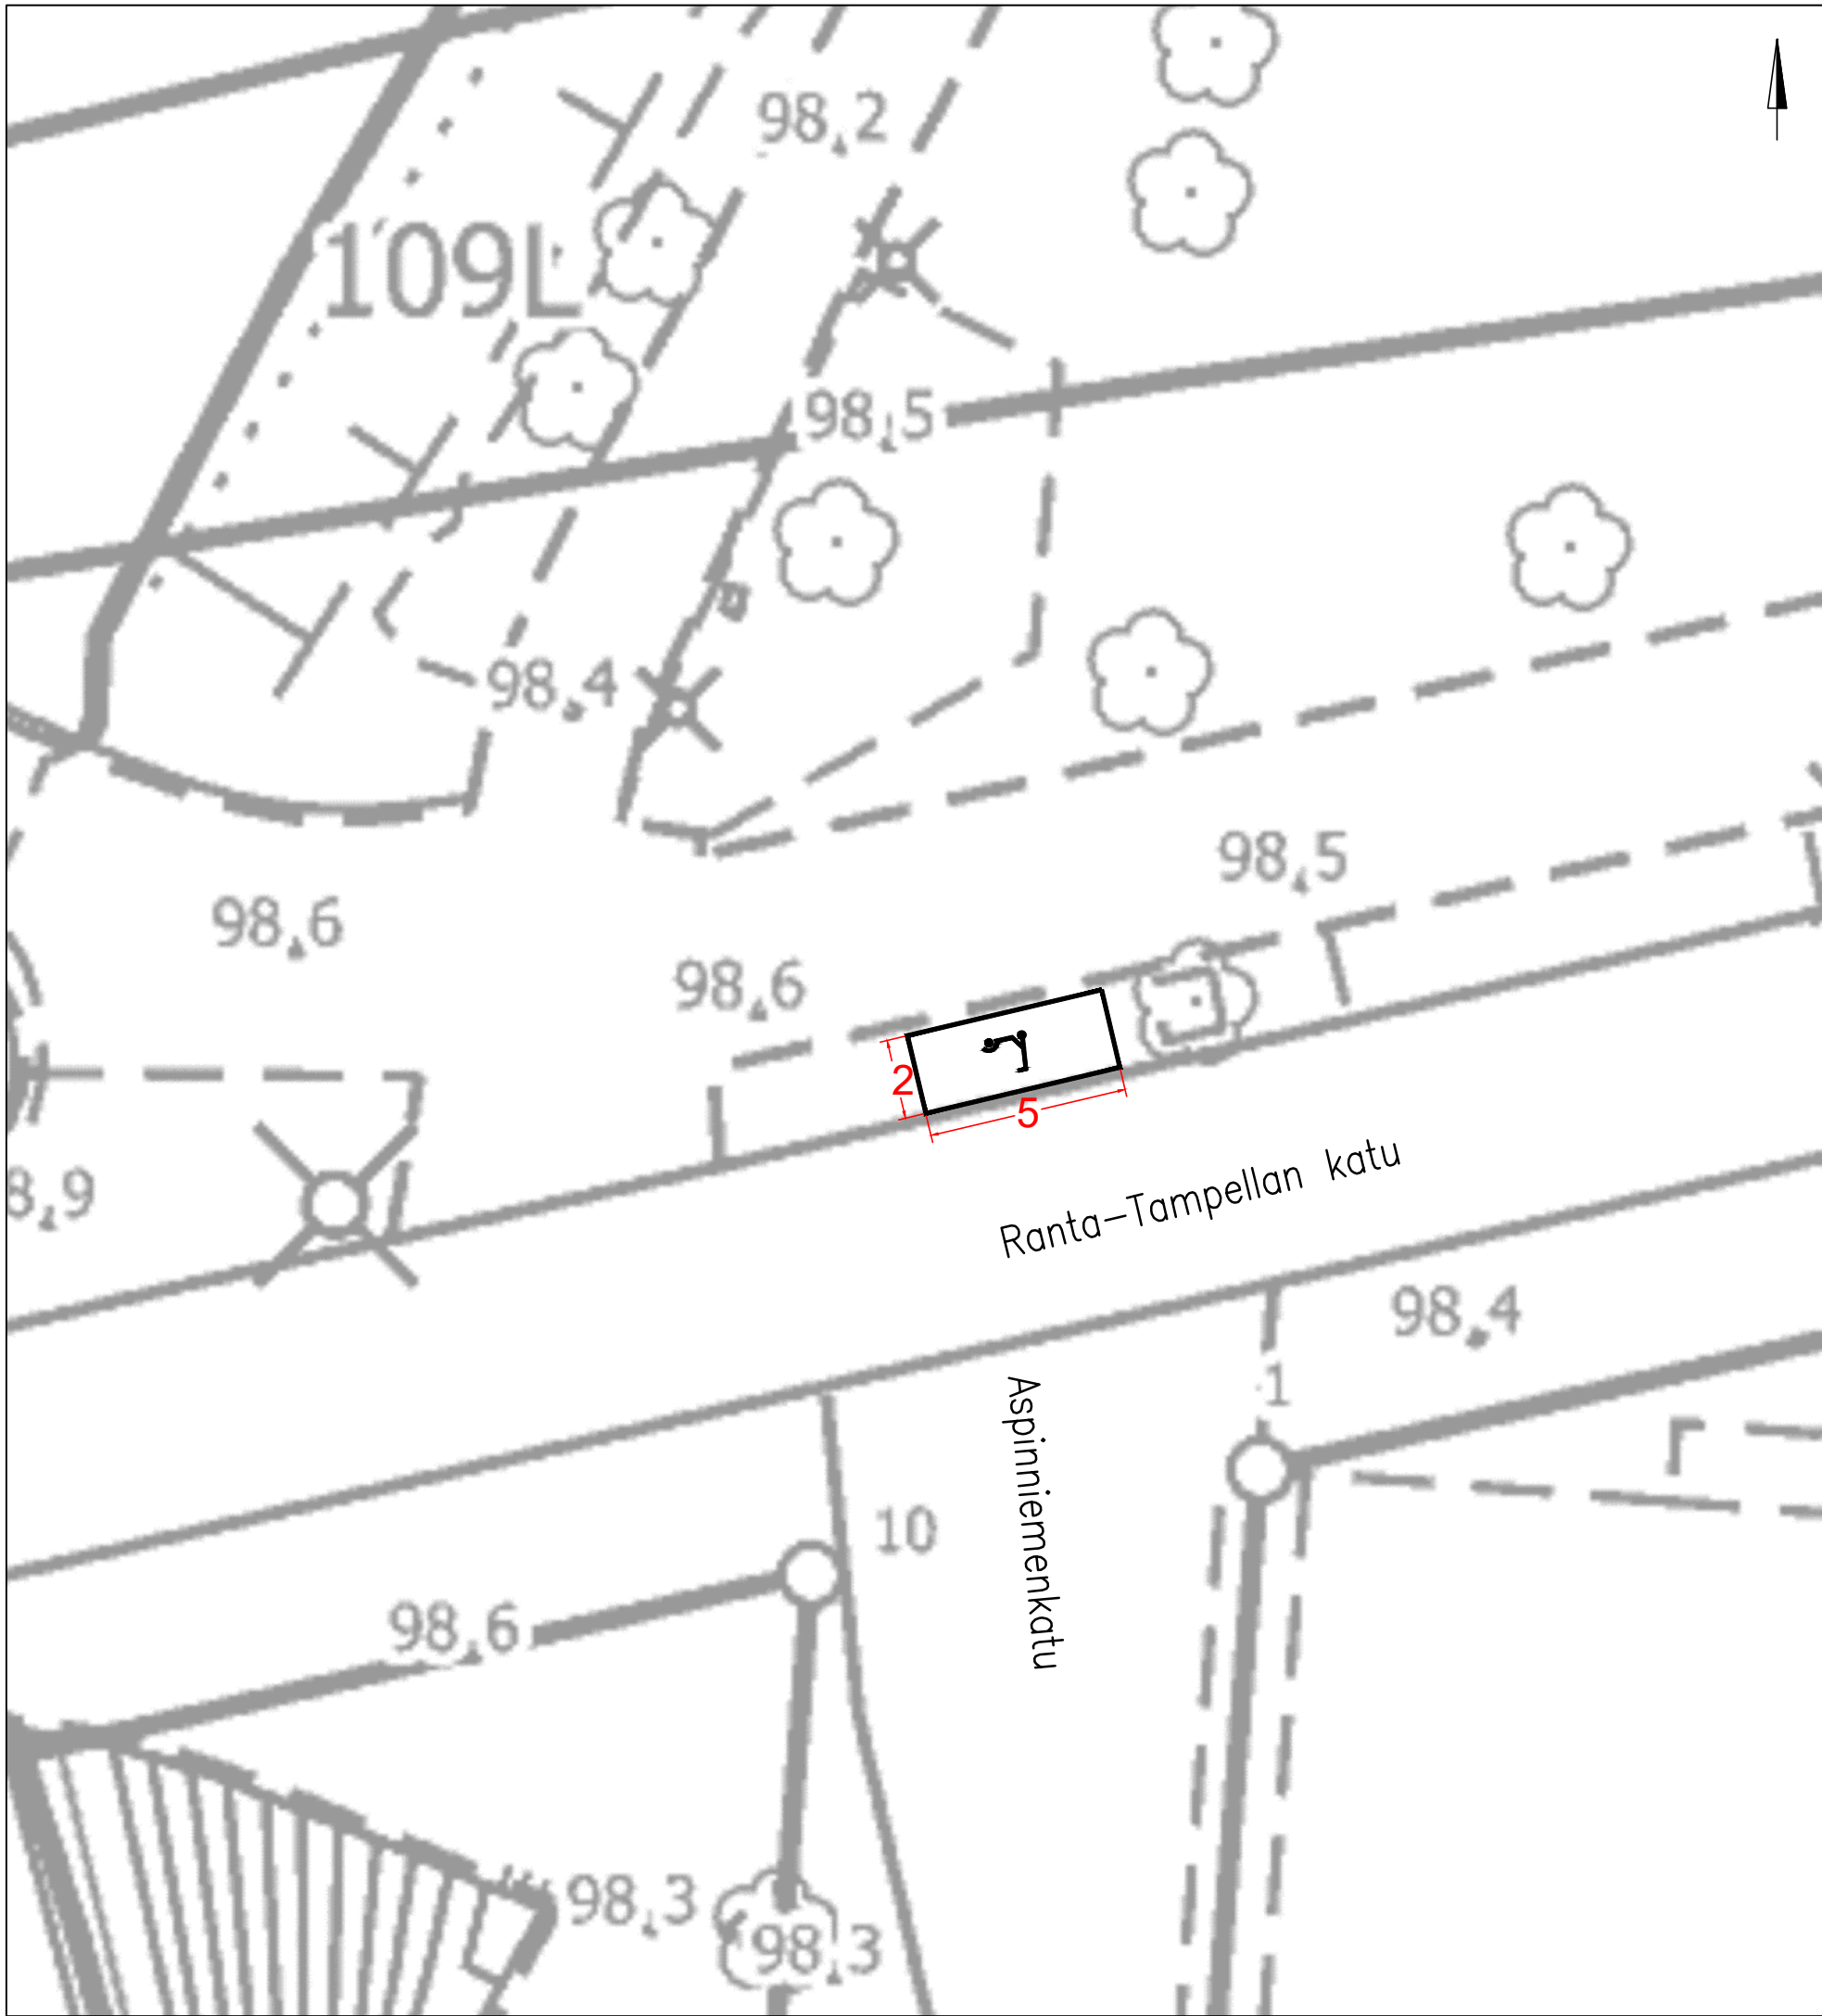

KOHTEEN TIEDOT

Toteutustapa: Tiemerkitä

Paikkamäärä: 15

Ranta-Tampellan katu-Aspinniemenkatu



Sähköpotkulautojen pysäköinti

TAMPELLA

Tiemerkintäsuunnitelma

Piir.no: 19/22956/3

26.3.2025 / TTa

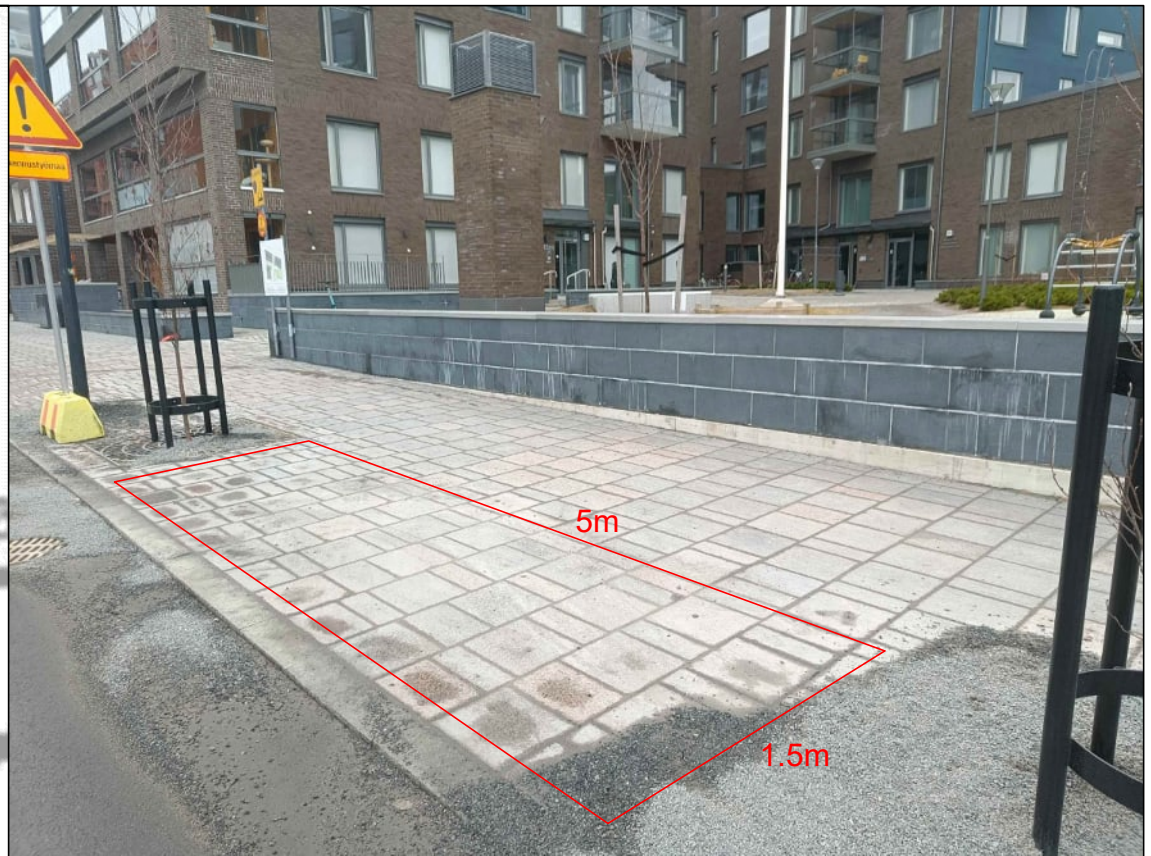
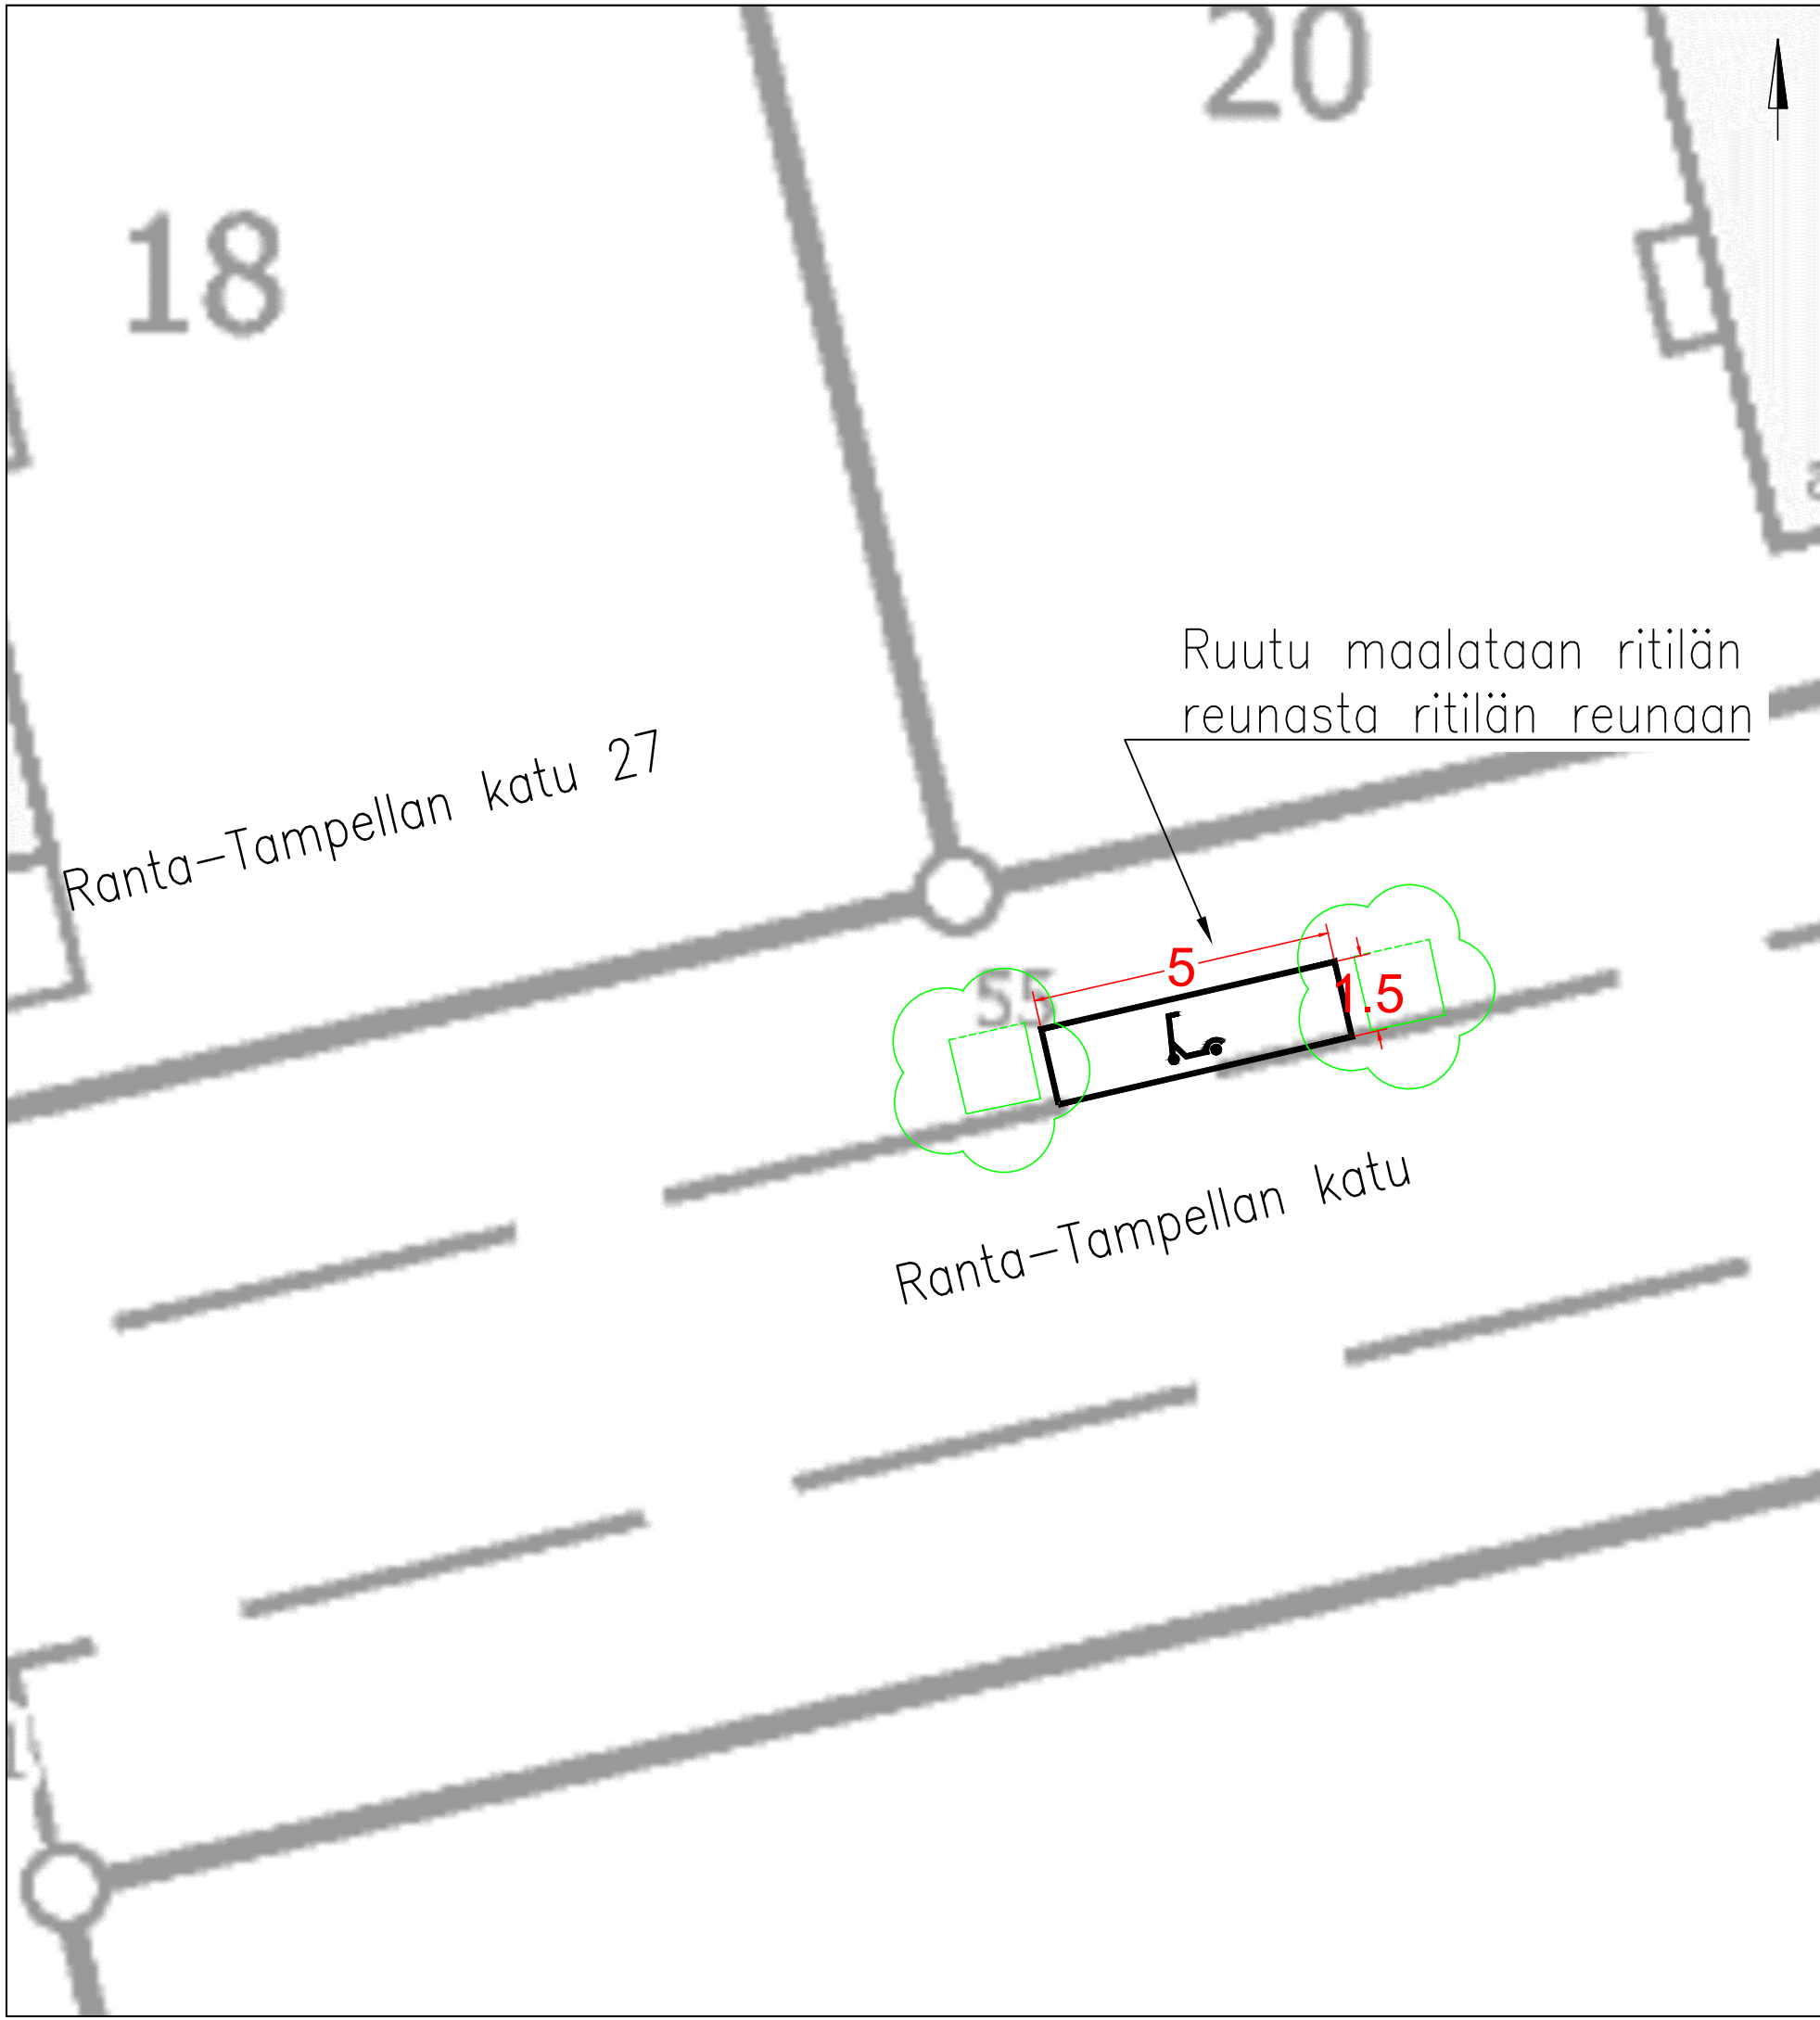


KOHTEEN TIEDOT

Toteutustapa: Tiemerointi
Paikkamäärä: 9

Ranta-Tampellan katu 27

Sähköpotkulautojen pysäköinti
(TAMPELLA)
Tiemerointisuunnitelma
Piir.no: 19/22956/4
26.3.2025 / TTa


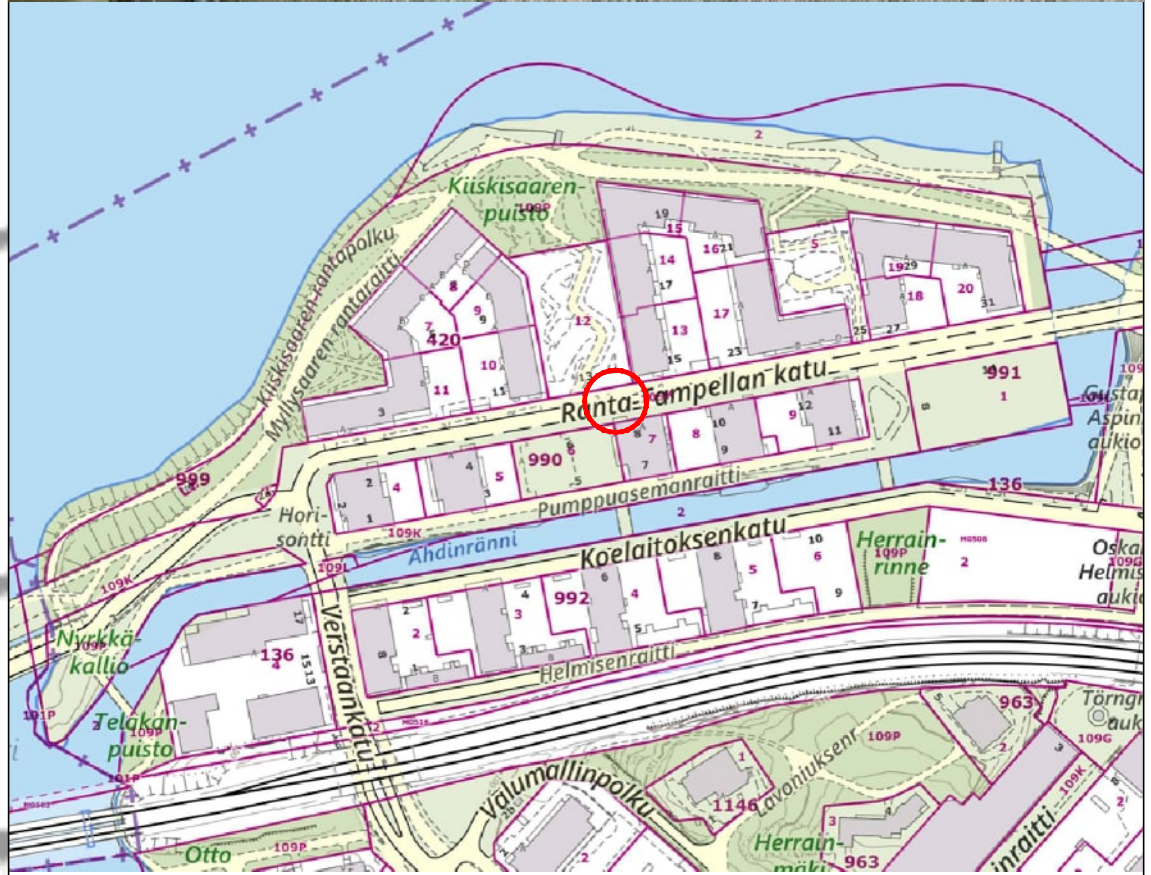
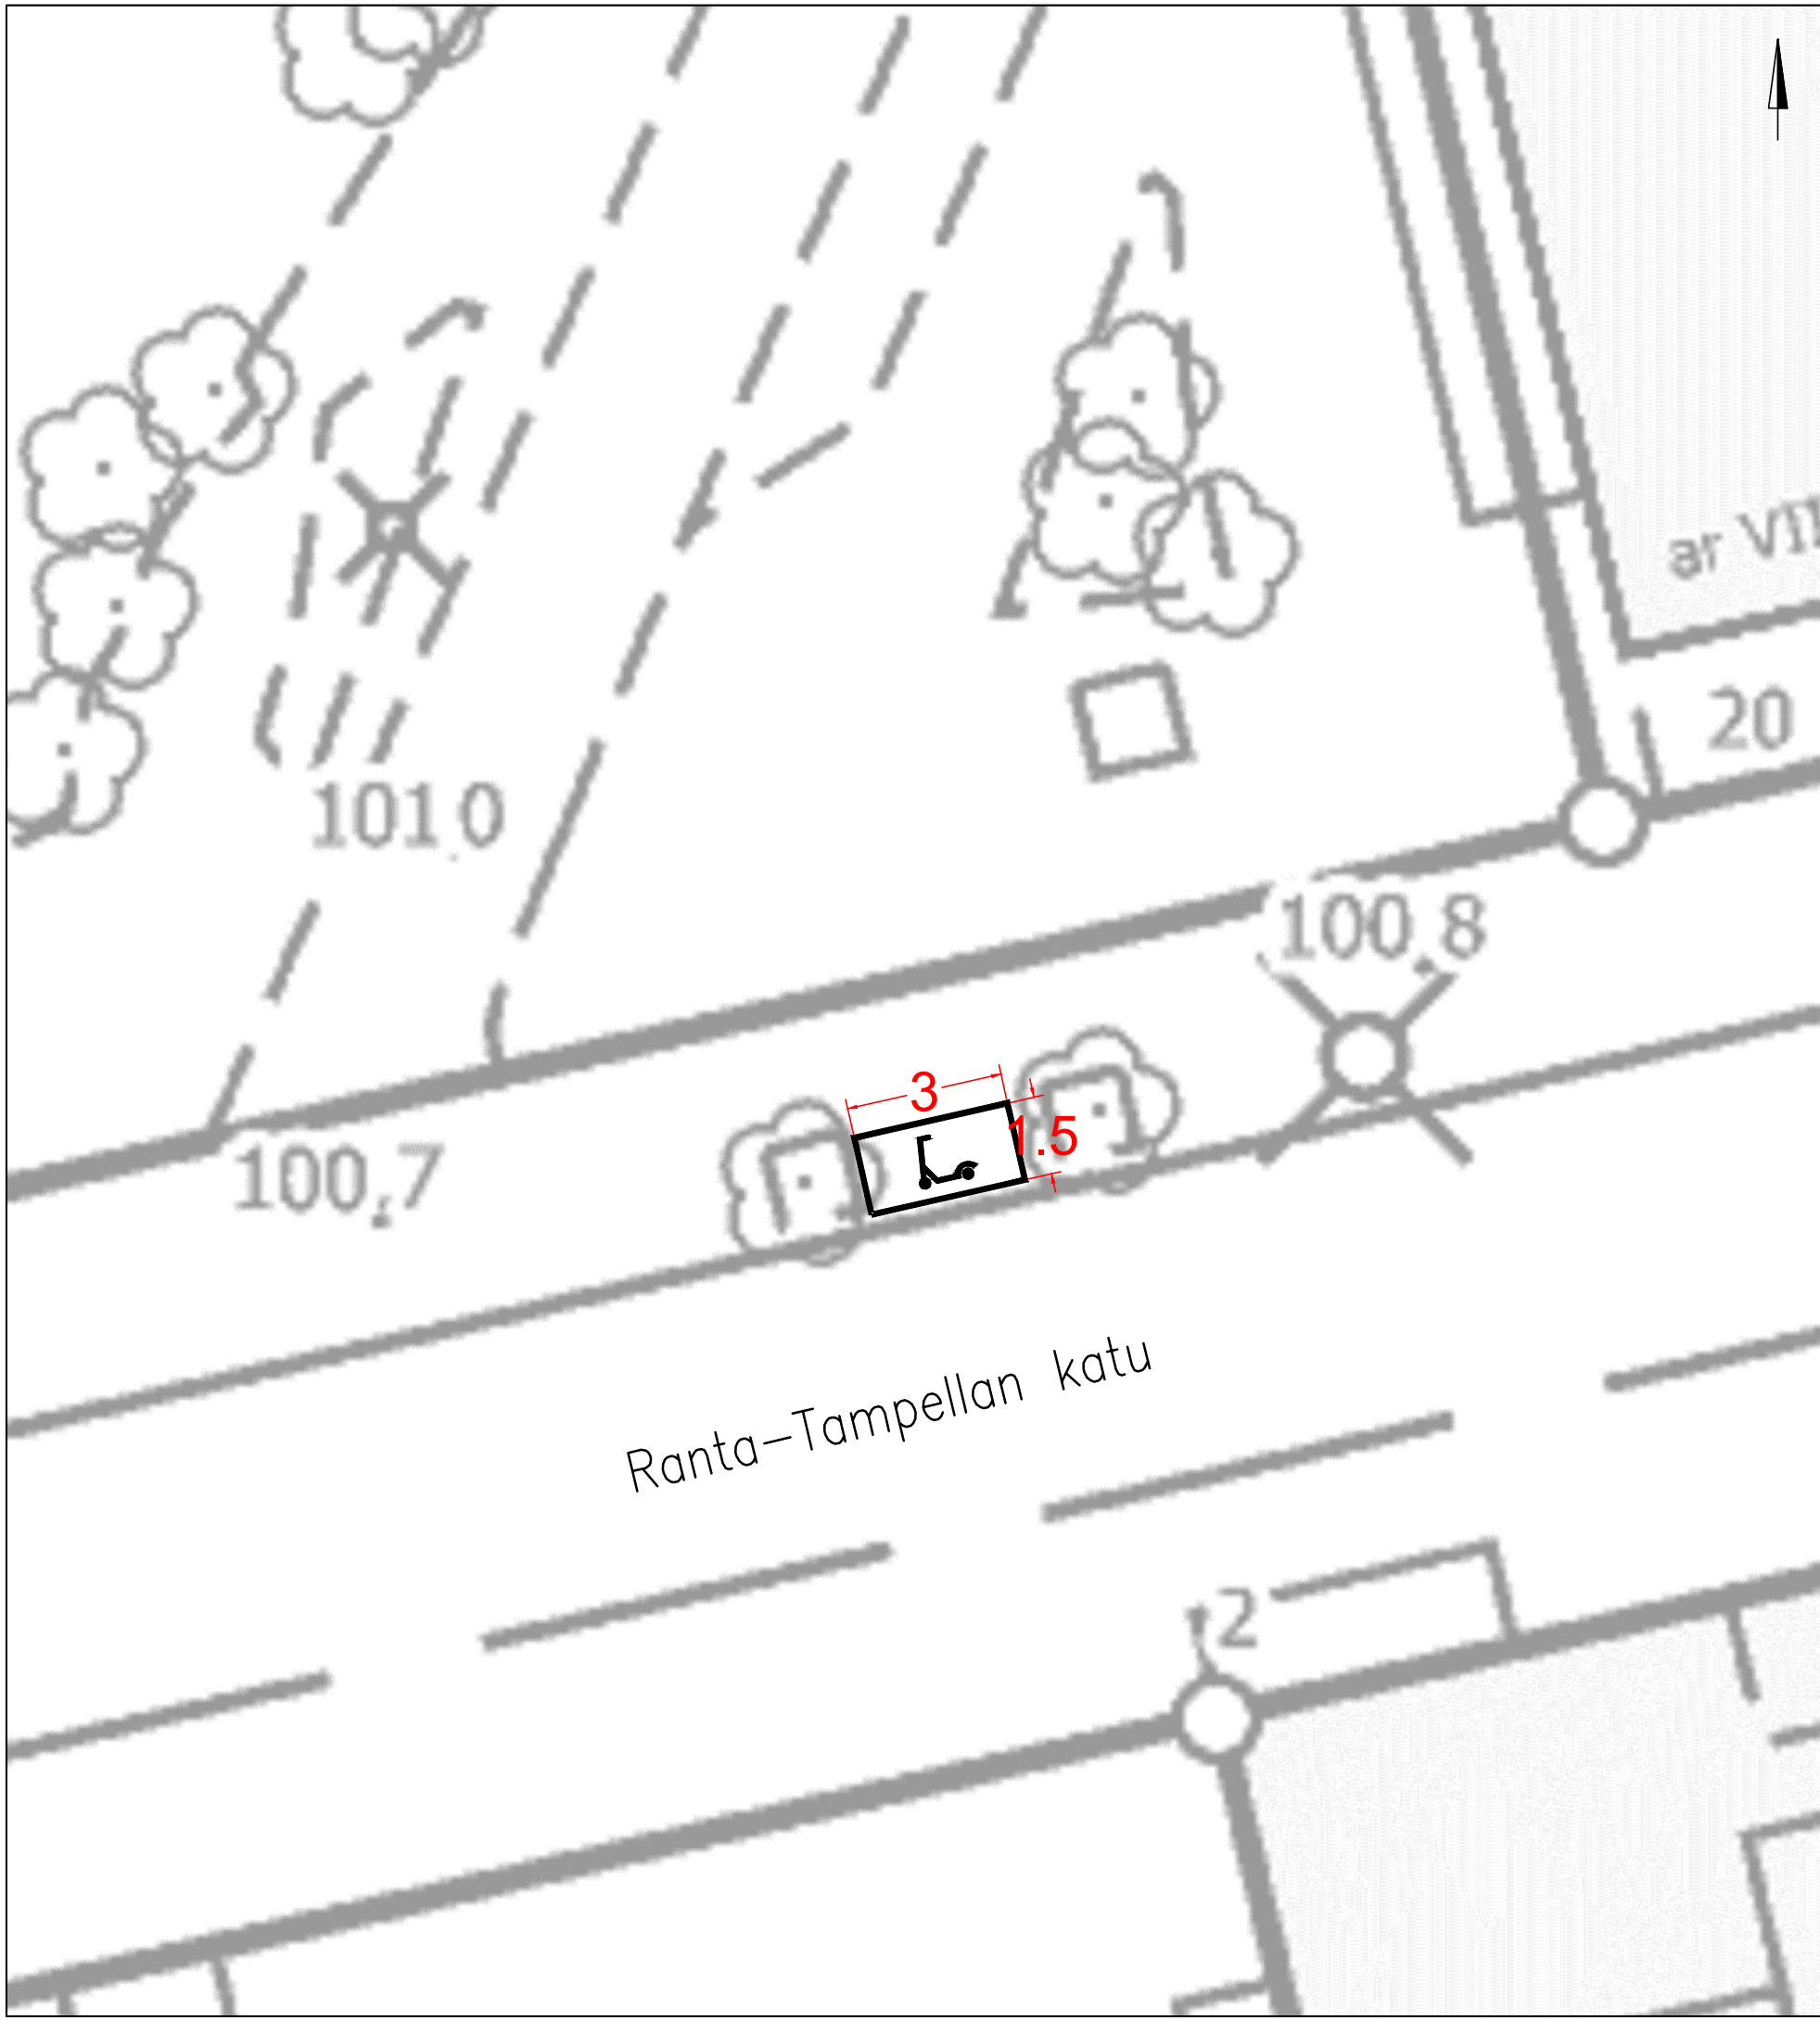


KOHTEEN TIEDOT

Toteutustapa: Tiemerkinä
Paikkamäärä: 9

Ranta-Tampellan katu 13

Sähköpotkulautojen pysäköinti
(TAMPELLA)
Tiemerkinäsuunnitelma
Piir.no: 19/22956/5
26.3.2025 / TTa

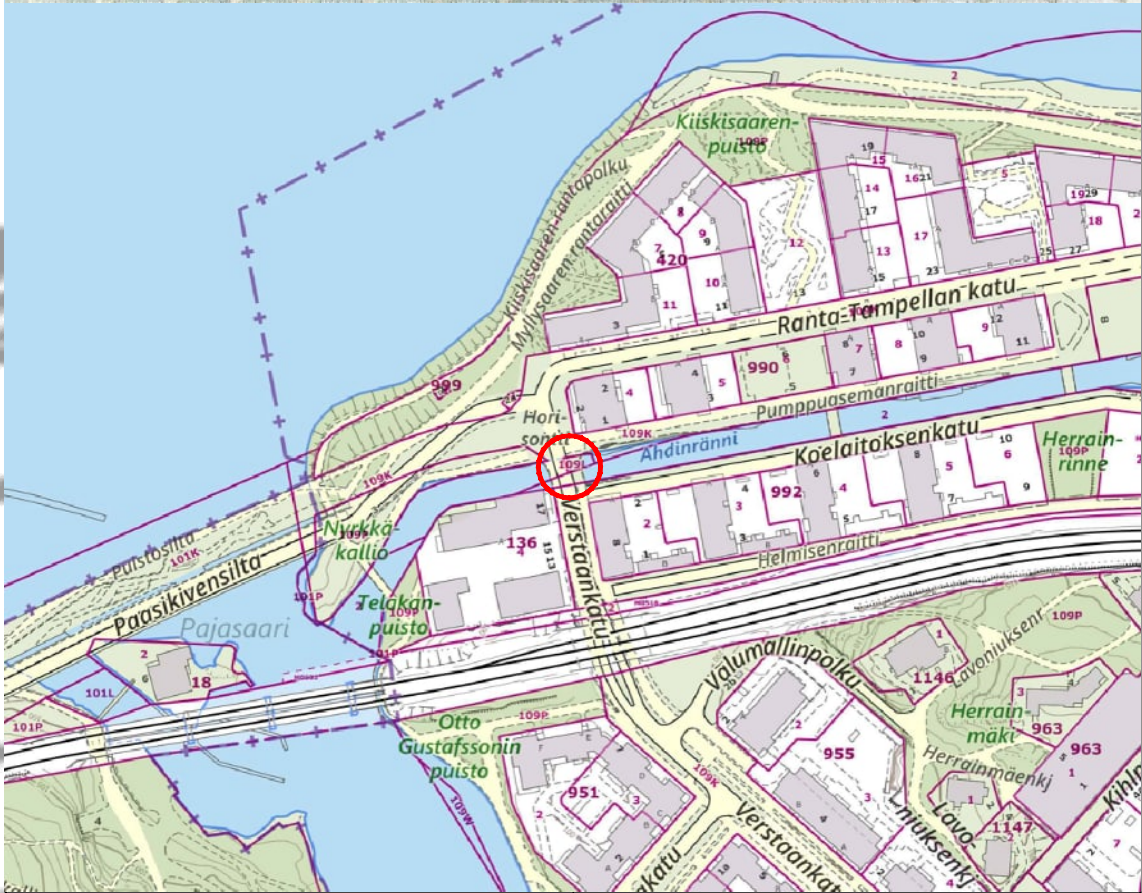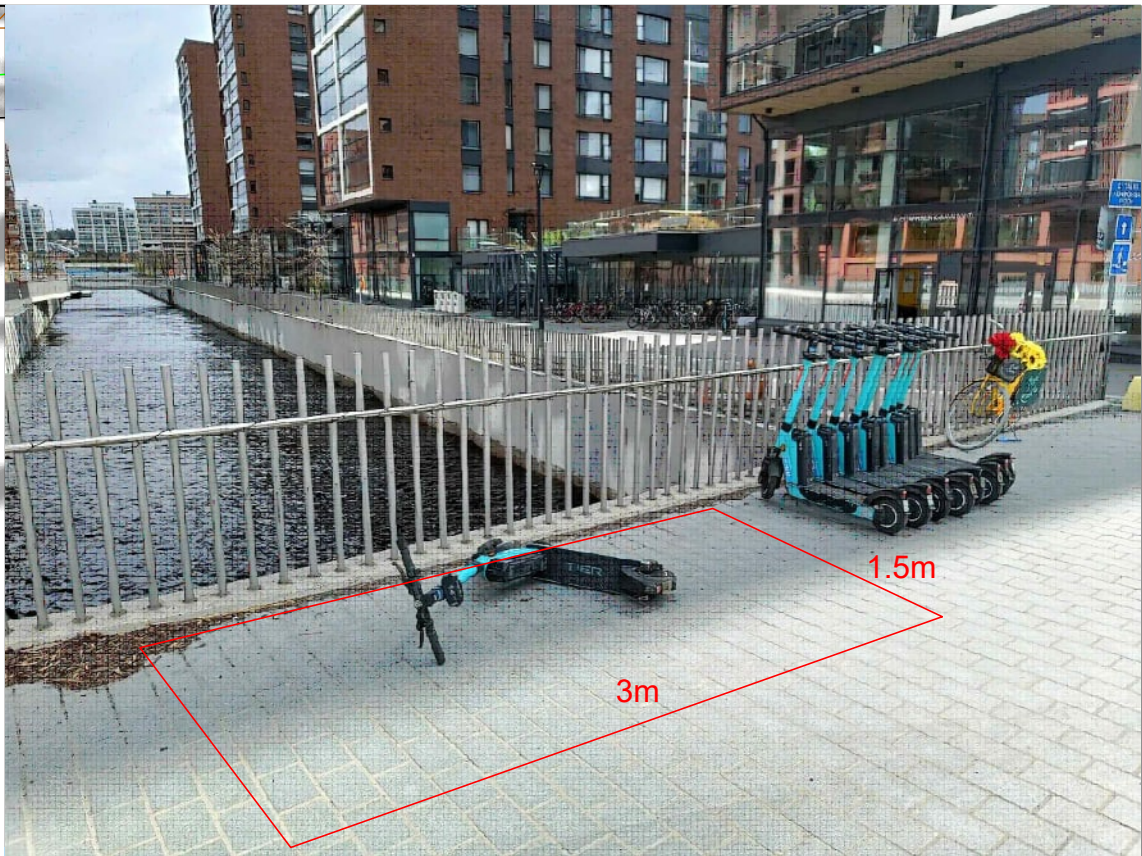
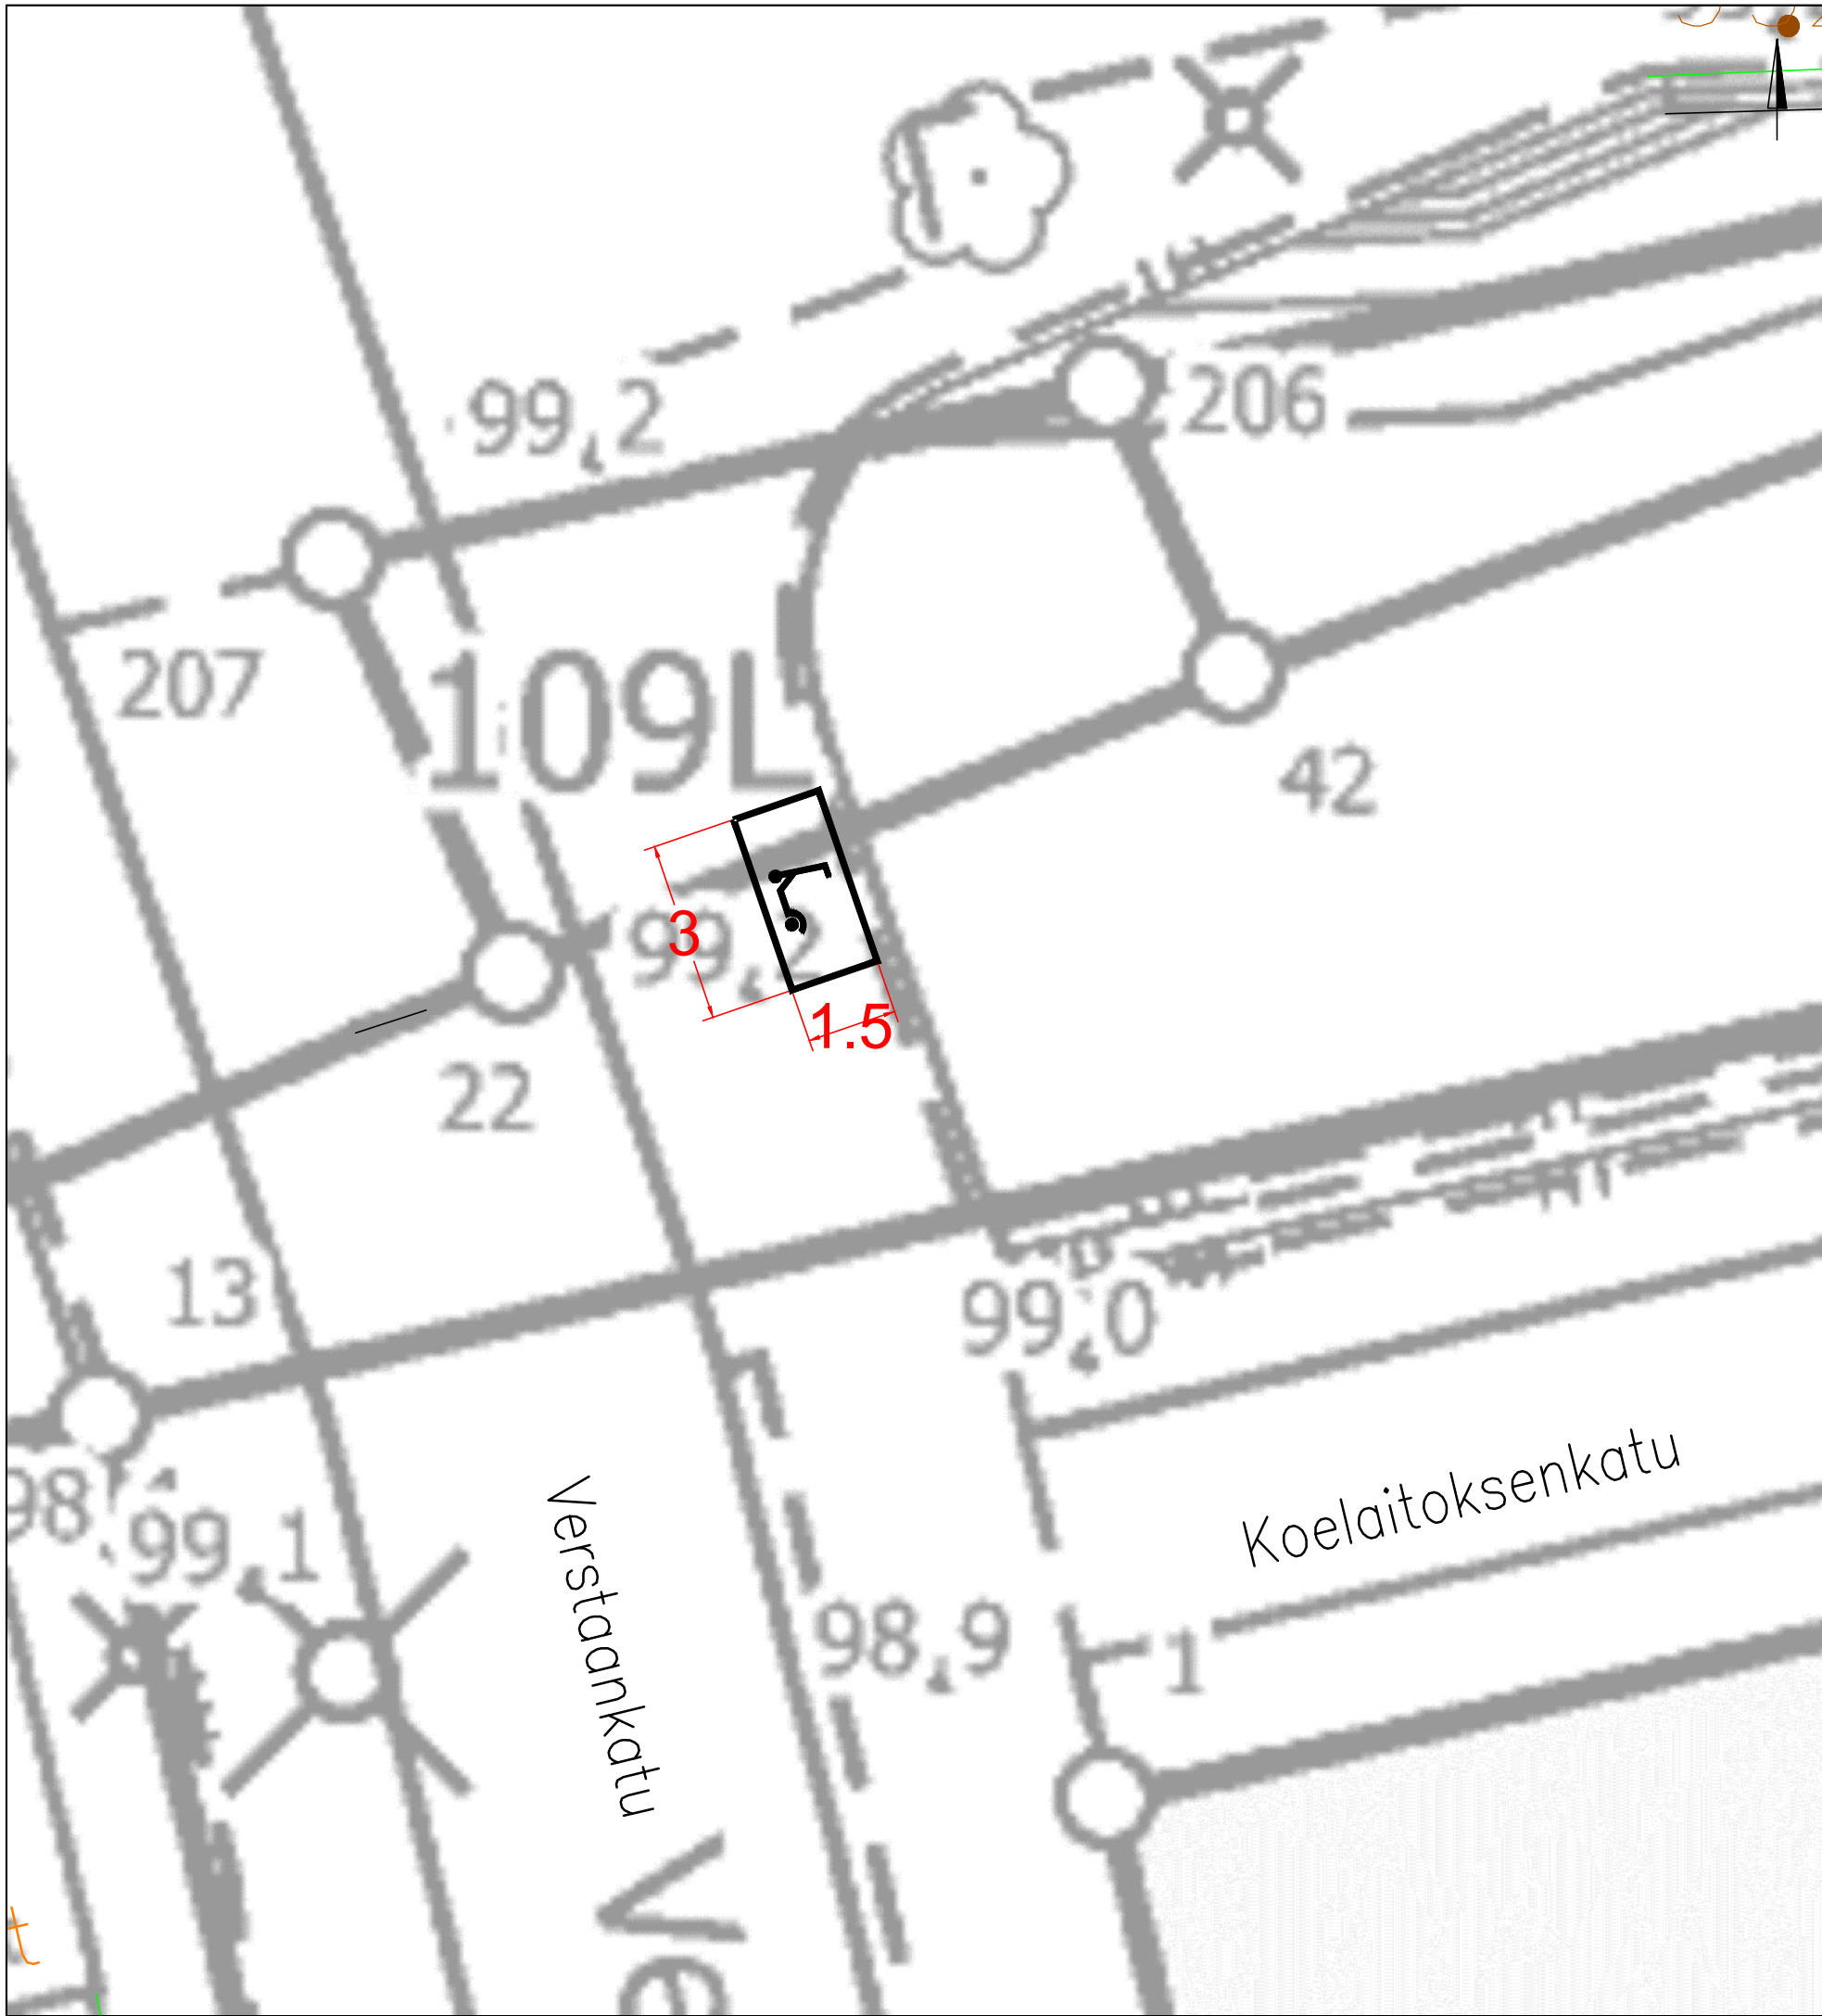


KOHTEEN TIEDOT

Toteutustapa: Tiemerikintä
Paikkamäärä: 9

Koelaitoksenkatu – Verstaankatu

Sähköpotkulautojen pysäköinti
(TAMPELLA)
Tiemerikintäsuunnitelma
Piir.no: 19/22956/6
31.3.2025 / TTa

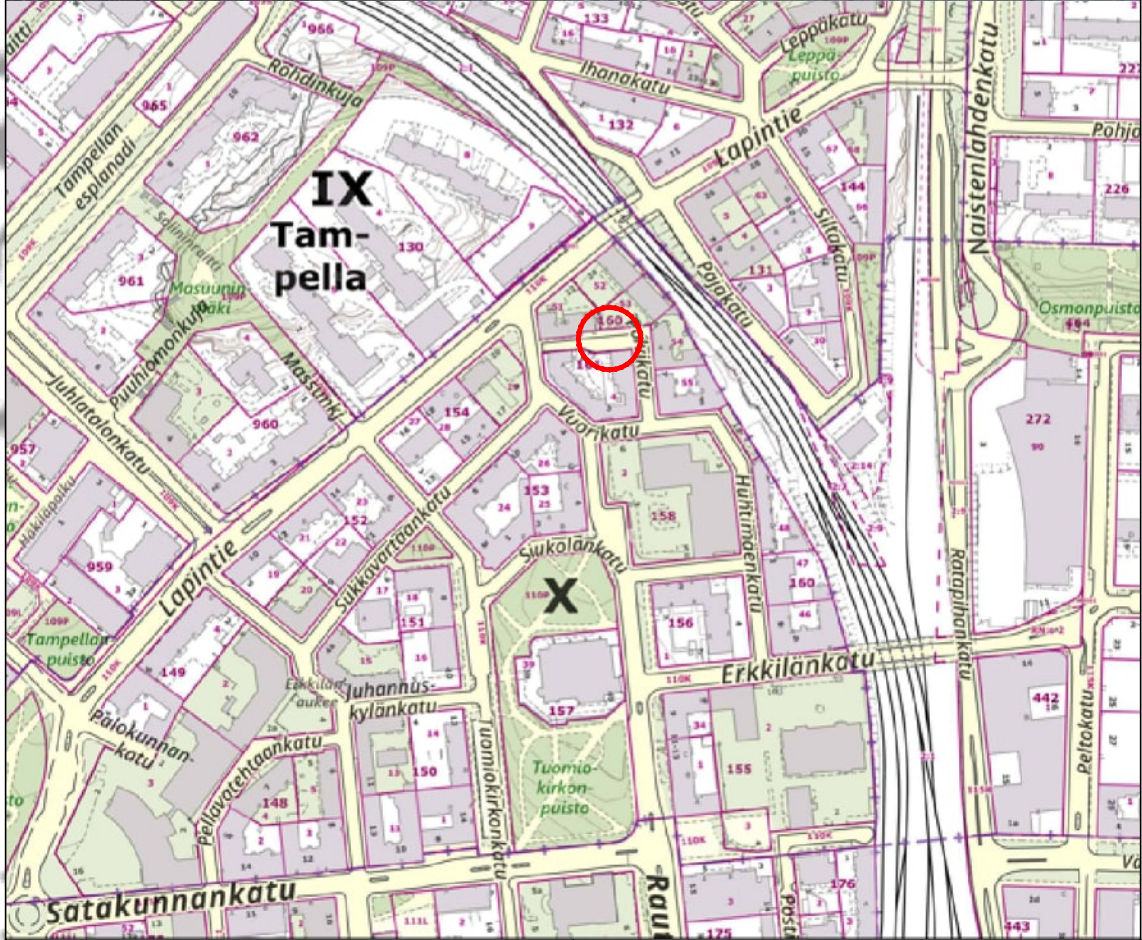
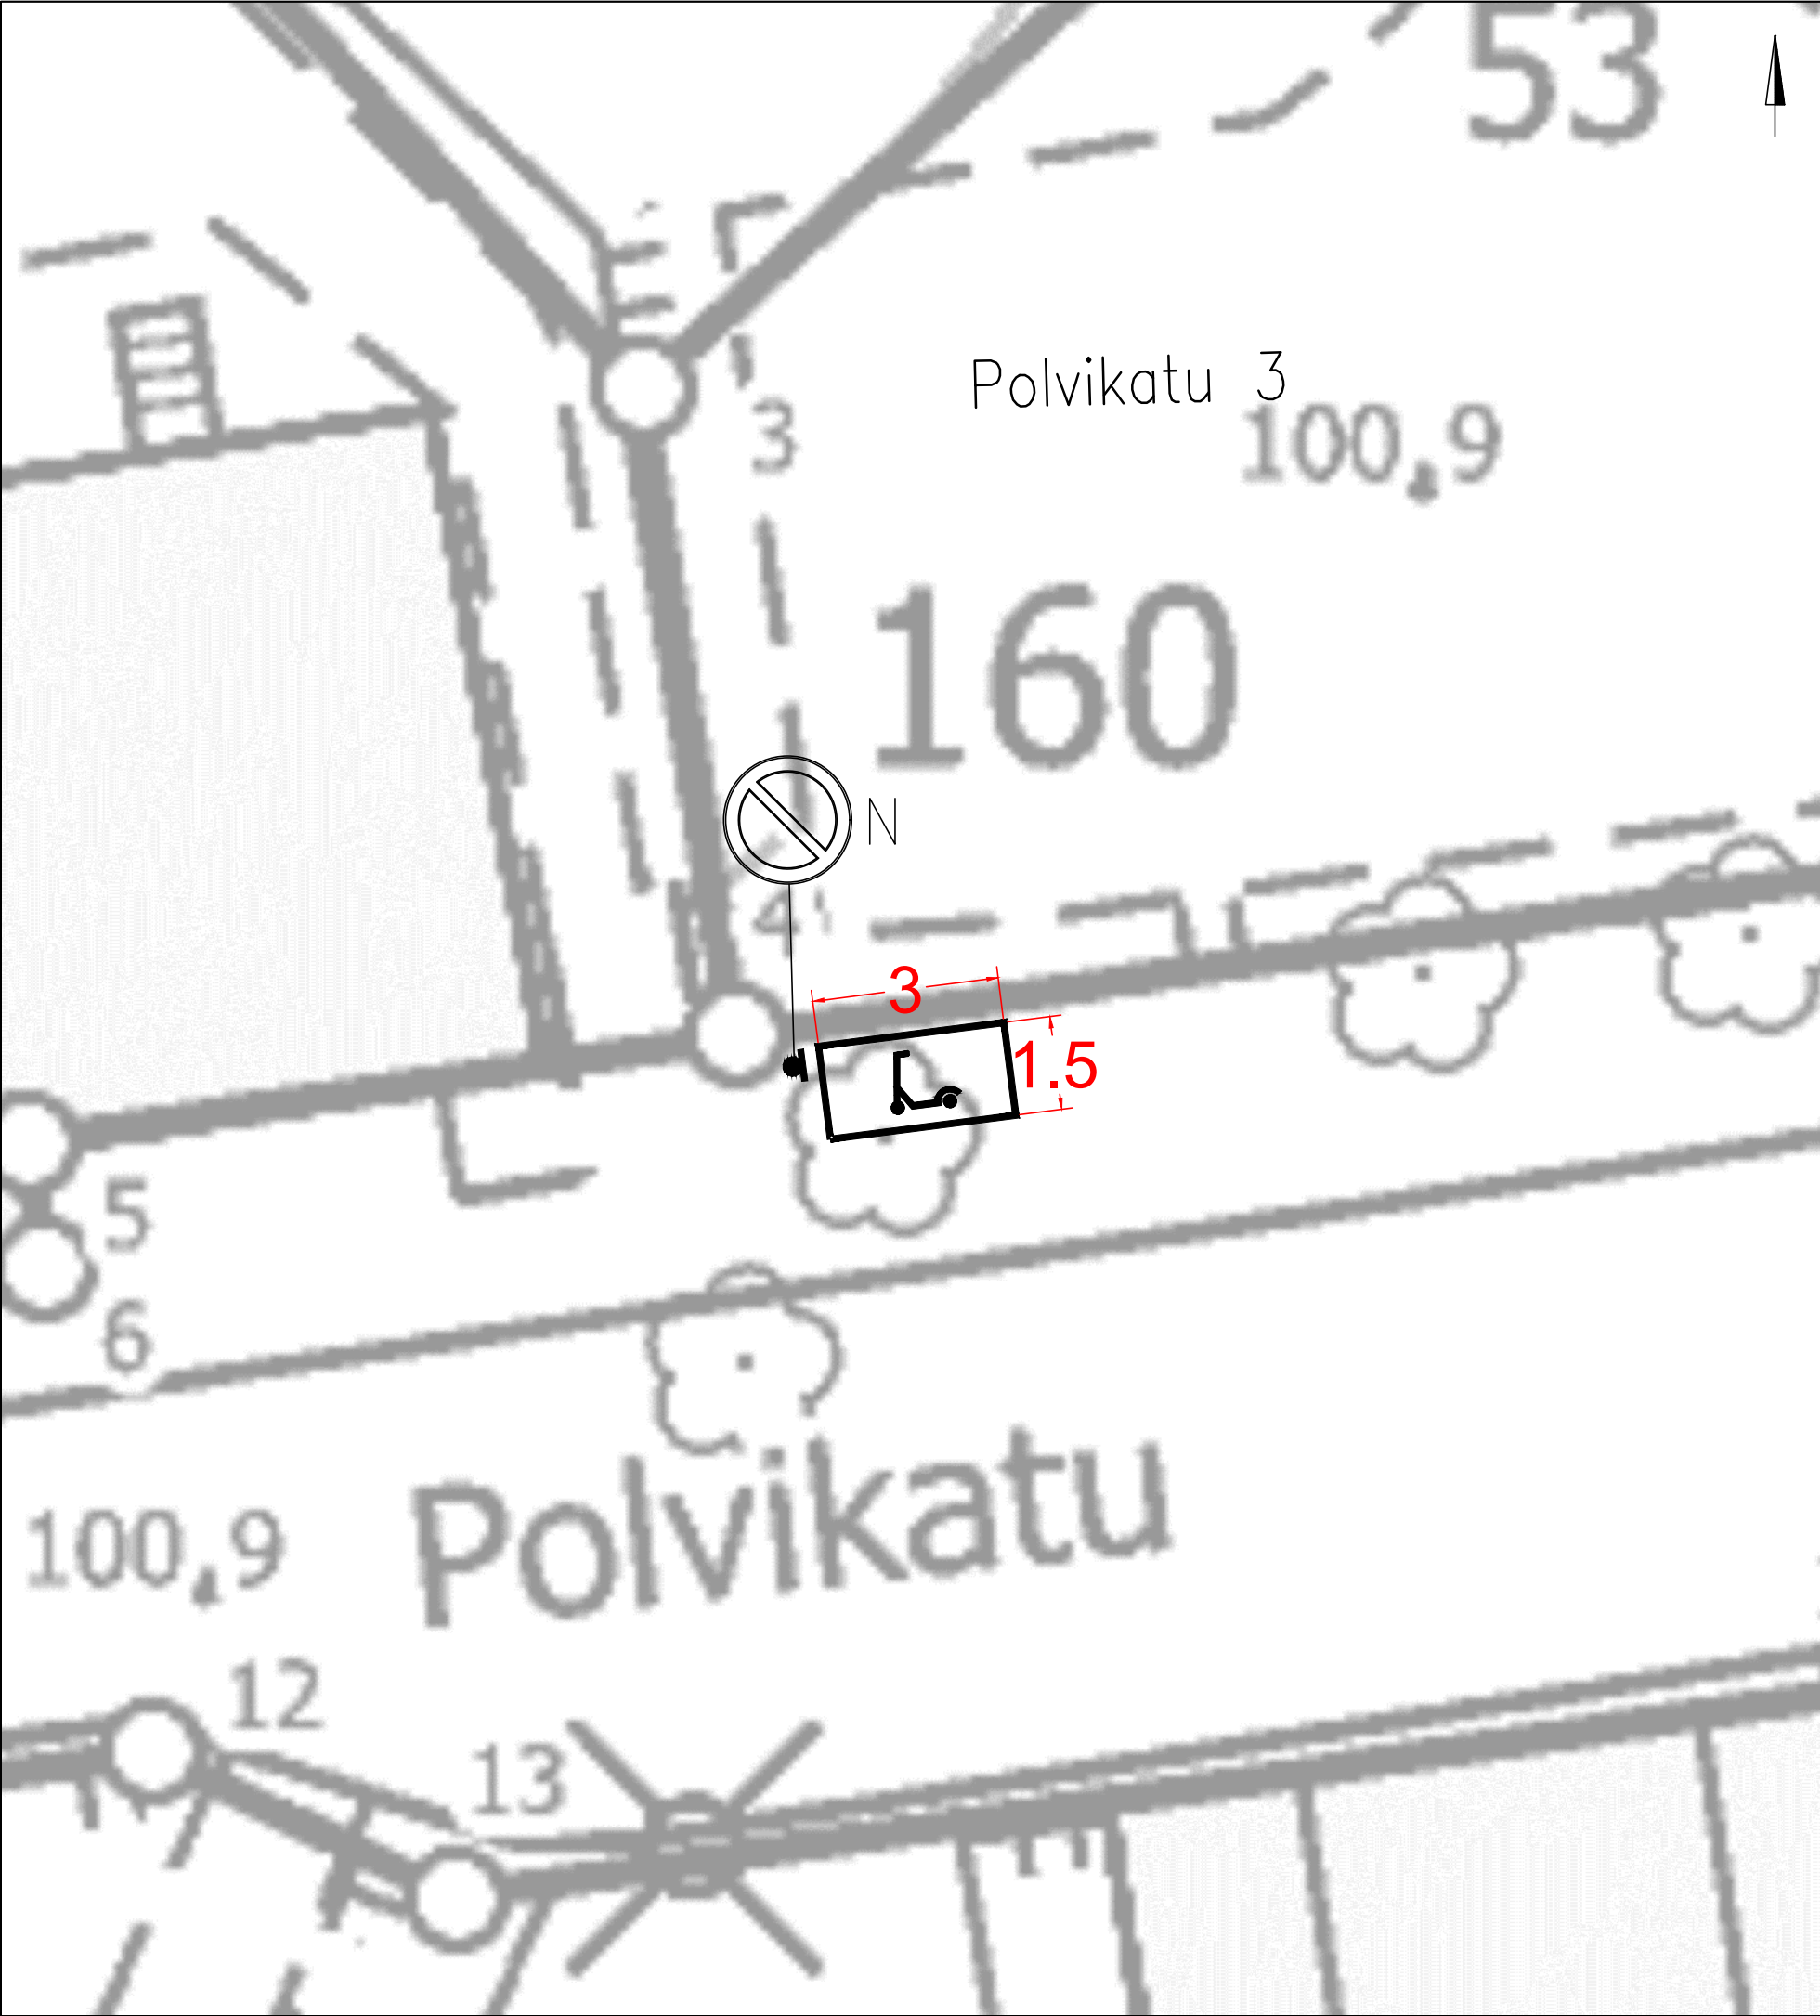


KOHTEEN TIEDOT

Toteutustapa: Tiemerkitä
Paikkamäärä: 9

Polvikatu

Sähköpotkulautojen pysäköinti
(JUSSINKYLÄ)
Tiemerkitäsuunnitelma
Piir.no: 19/22956/7
31.3.2025 / TTa

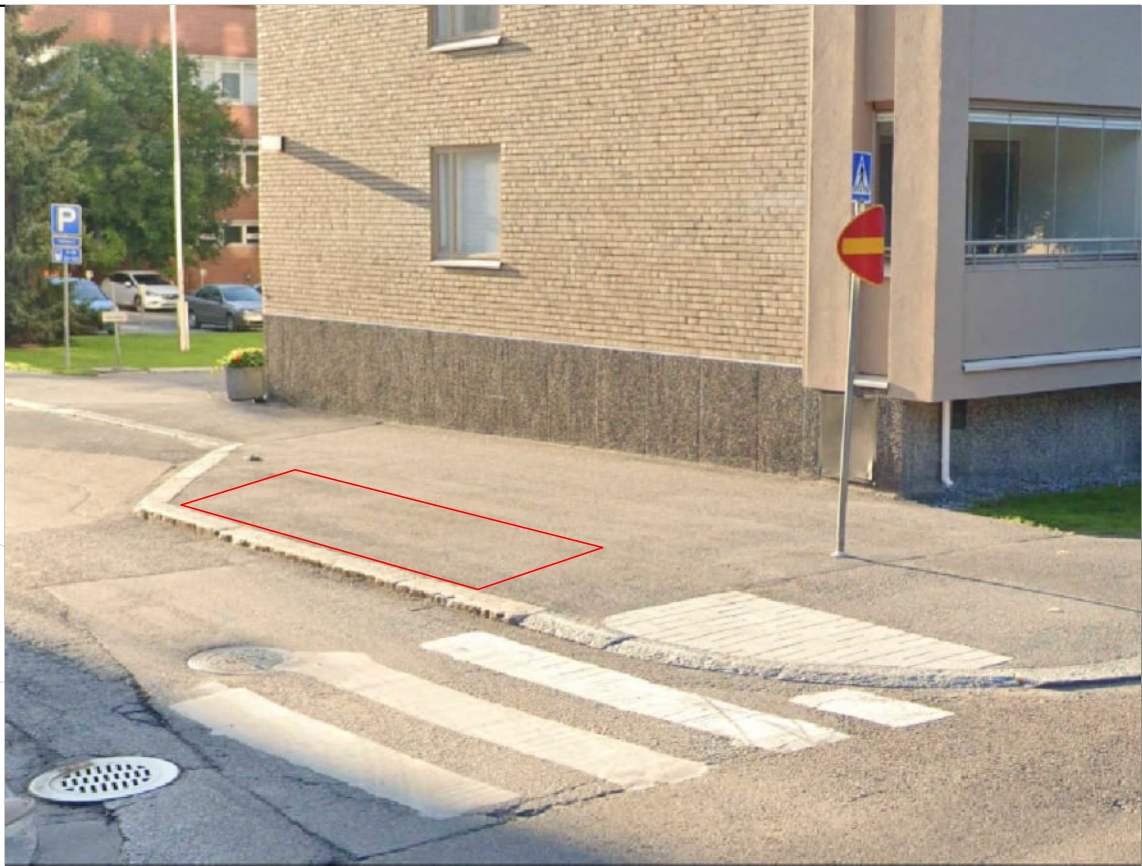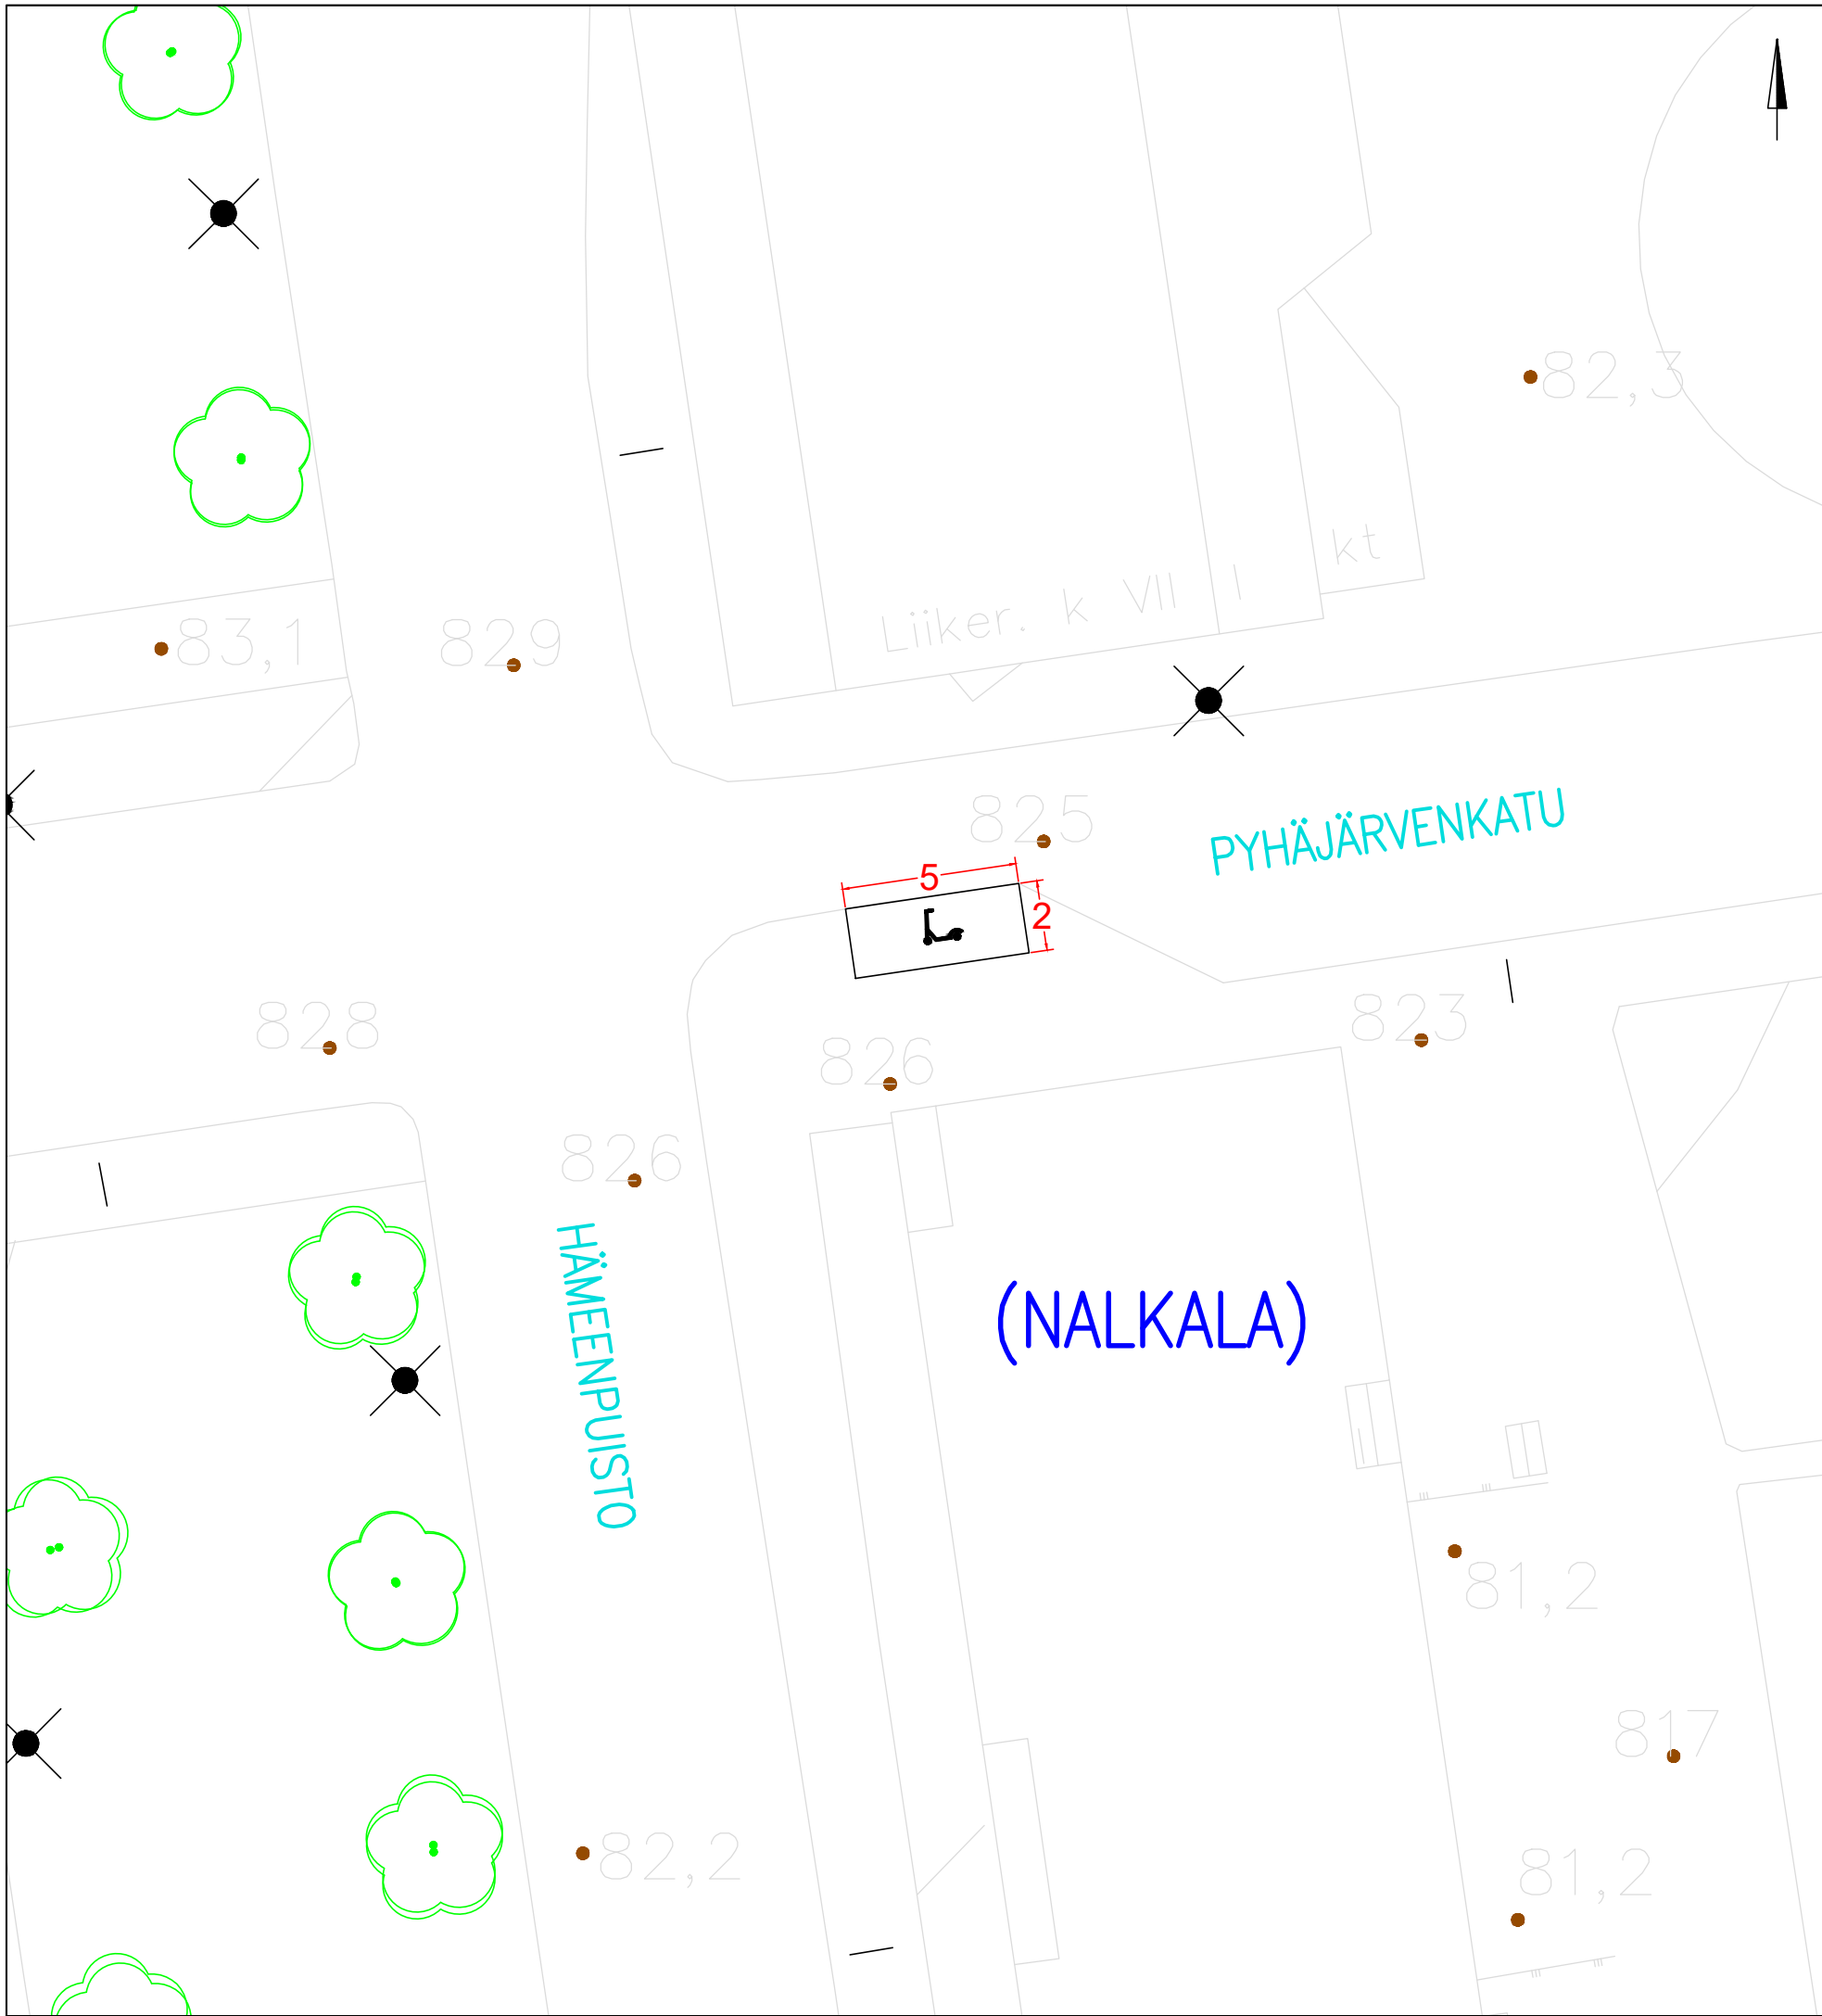

KOHTEEN TIEDOT

Toteutustapa: Tiemerkitä

Paikkamäärä: 15


PYHÄJÄRVENKATU – HÄMEENPUISTO

Sähköpotkulautojen pysäköinti
(NALKALA)

Tiemerkintäsuunnitelma

Piir.no: 19/22956/31

22.12.2023 / TKü

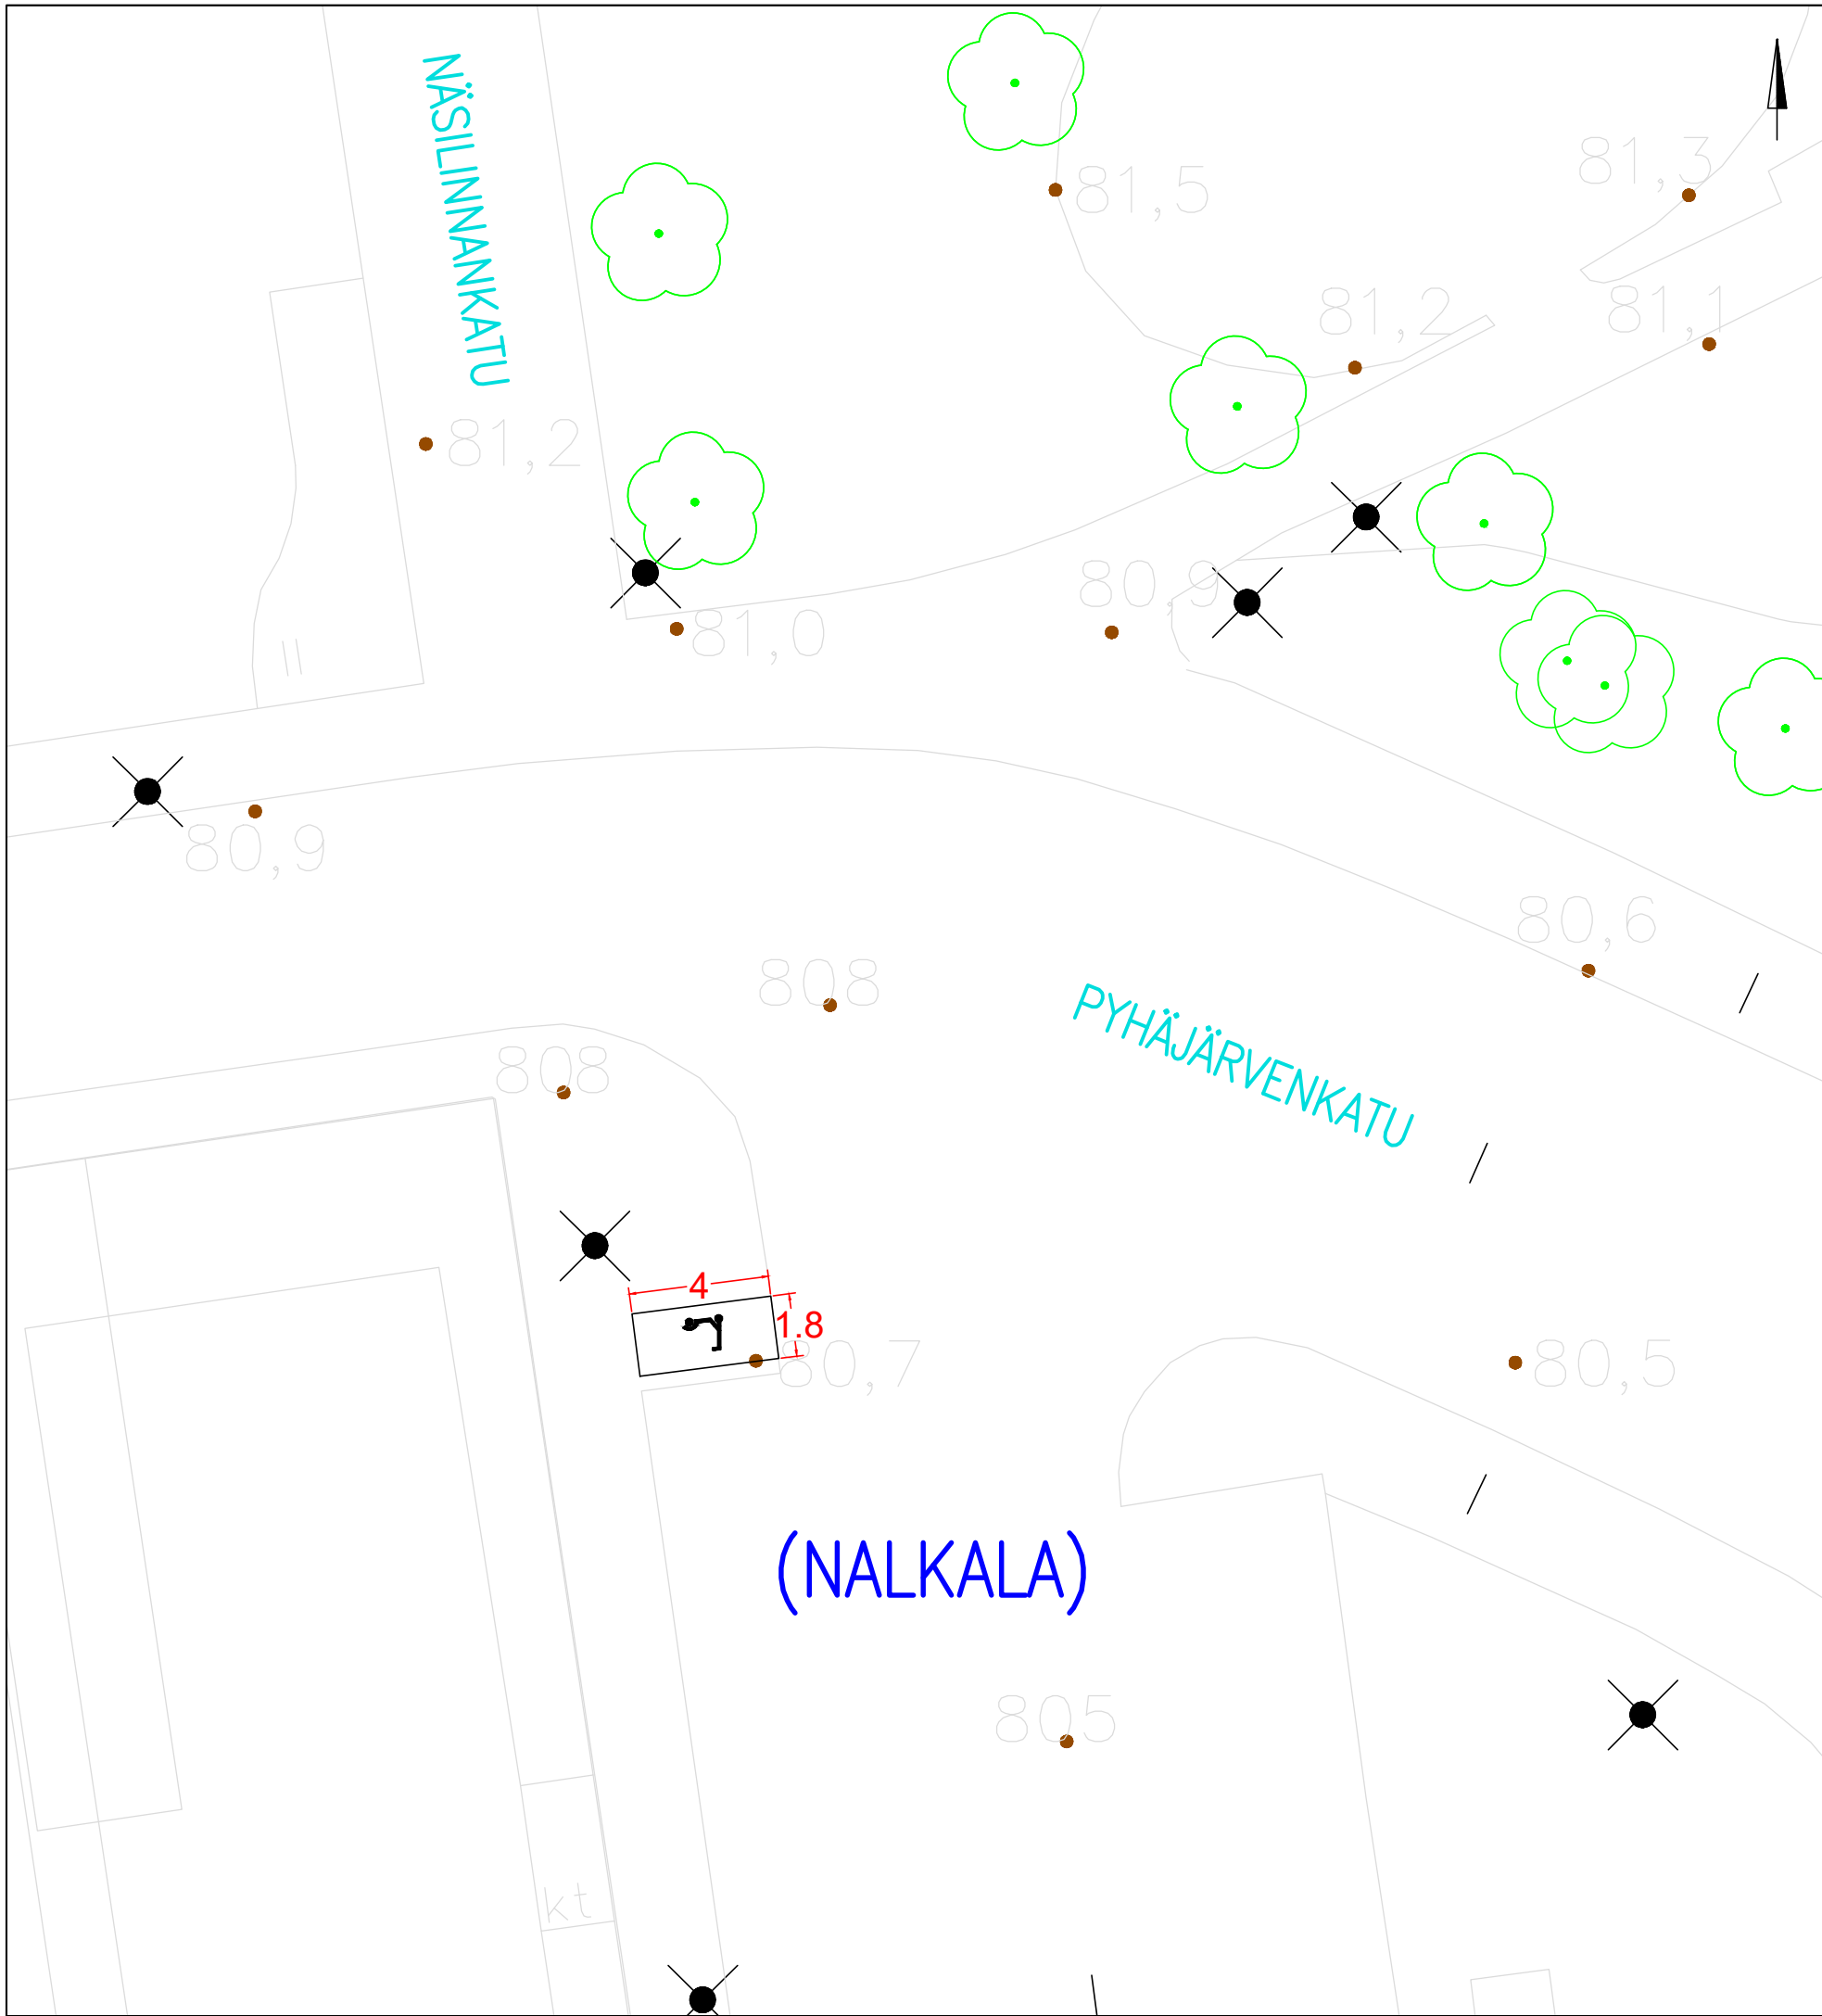


KOHTEEN TIEDOT



Toteutustapa: Tiemerointi
Paikkamäärä: 12

NÄSILINNANKATU – PYHÄJÄRVENKATU

Sähköpotkulautojen pysäköinti
(NALKALA)
Tiemerointisuunnitelma
Piir.no: 19/22956/32
22.12.2023 / TKü

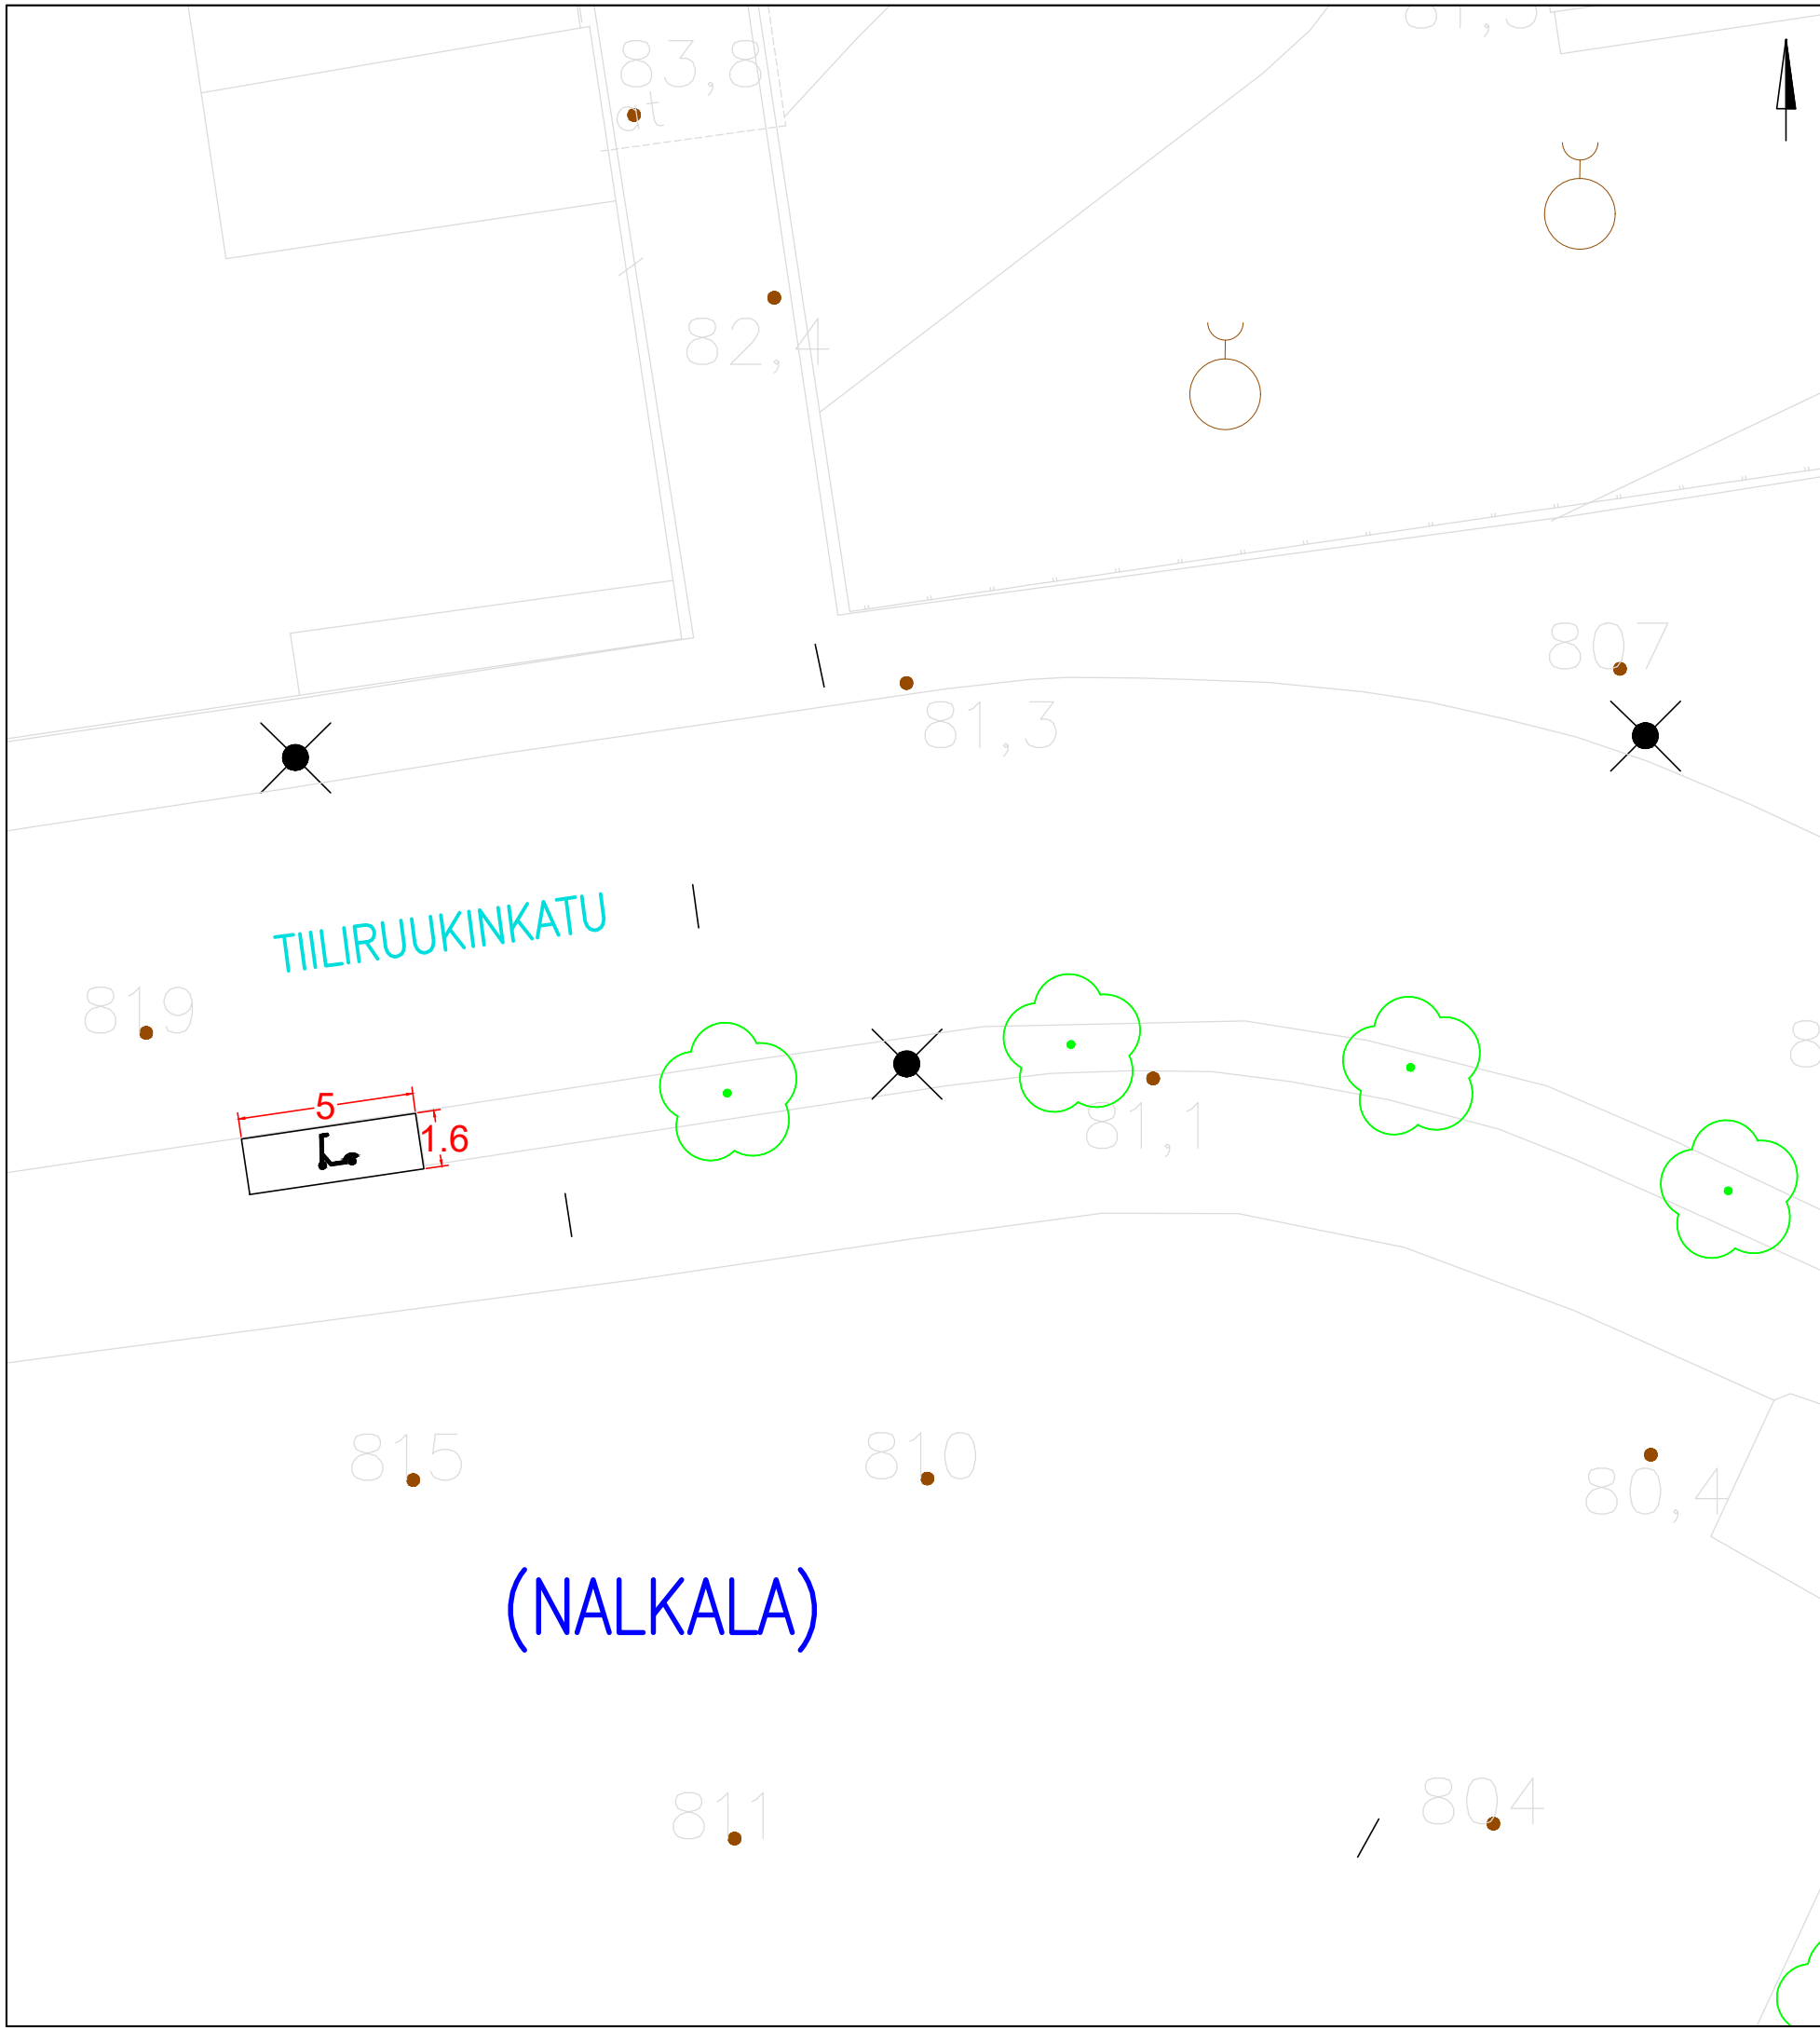

KOHTeen TIEDOT	TIILIRUUKINKATU – NALKALANKATU
Toteutustapa: Tiemerkinä Paikkamäärä: 15	Sähköpotkulautojen pysäköinti (NALKALA) Tiemerkinäsuunnitelma Piir.no: 19/22956/33 22.12.2023 / TKü

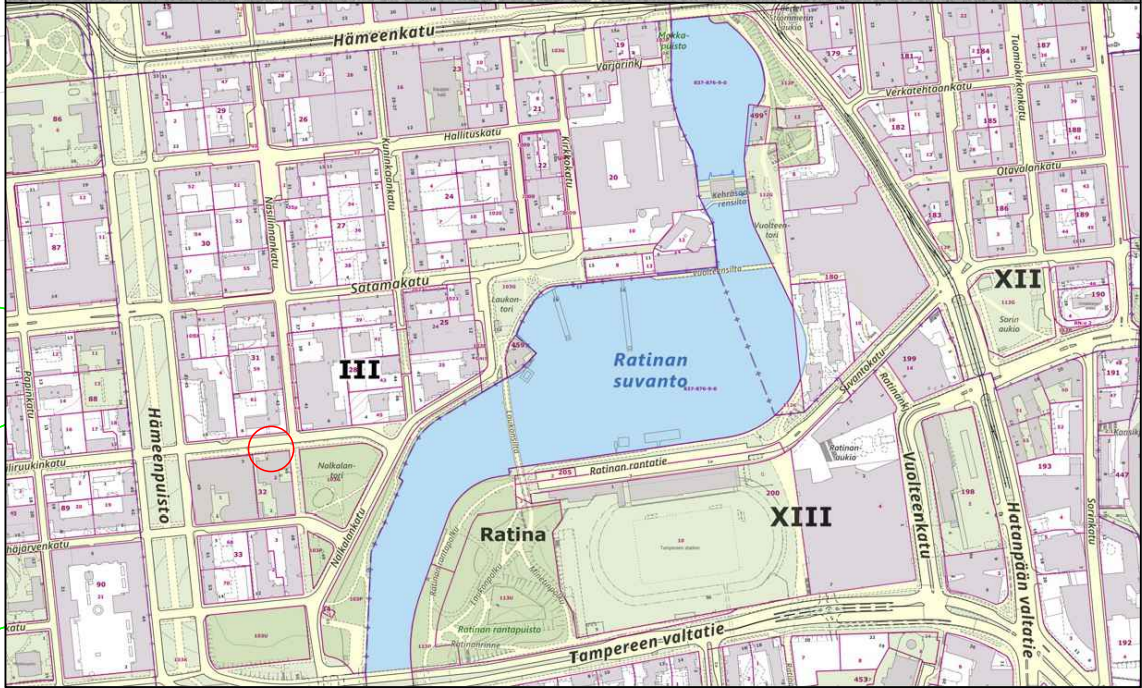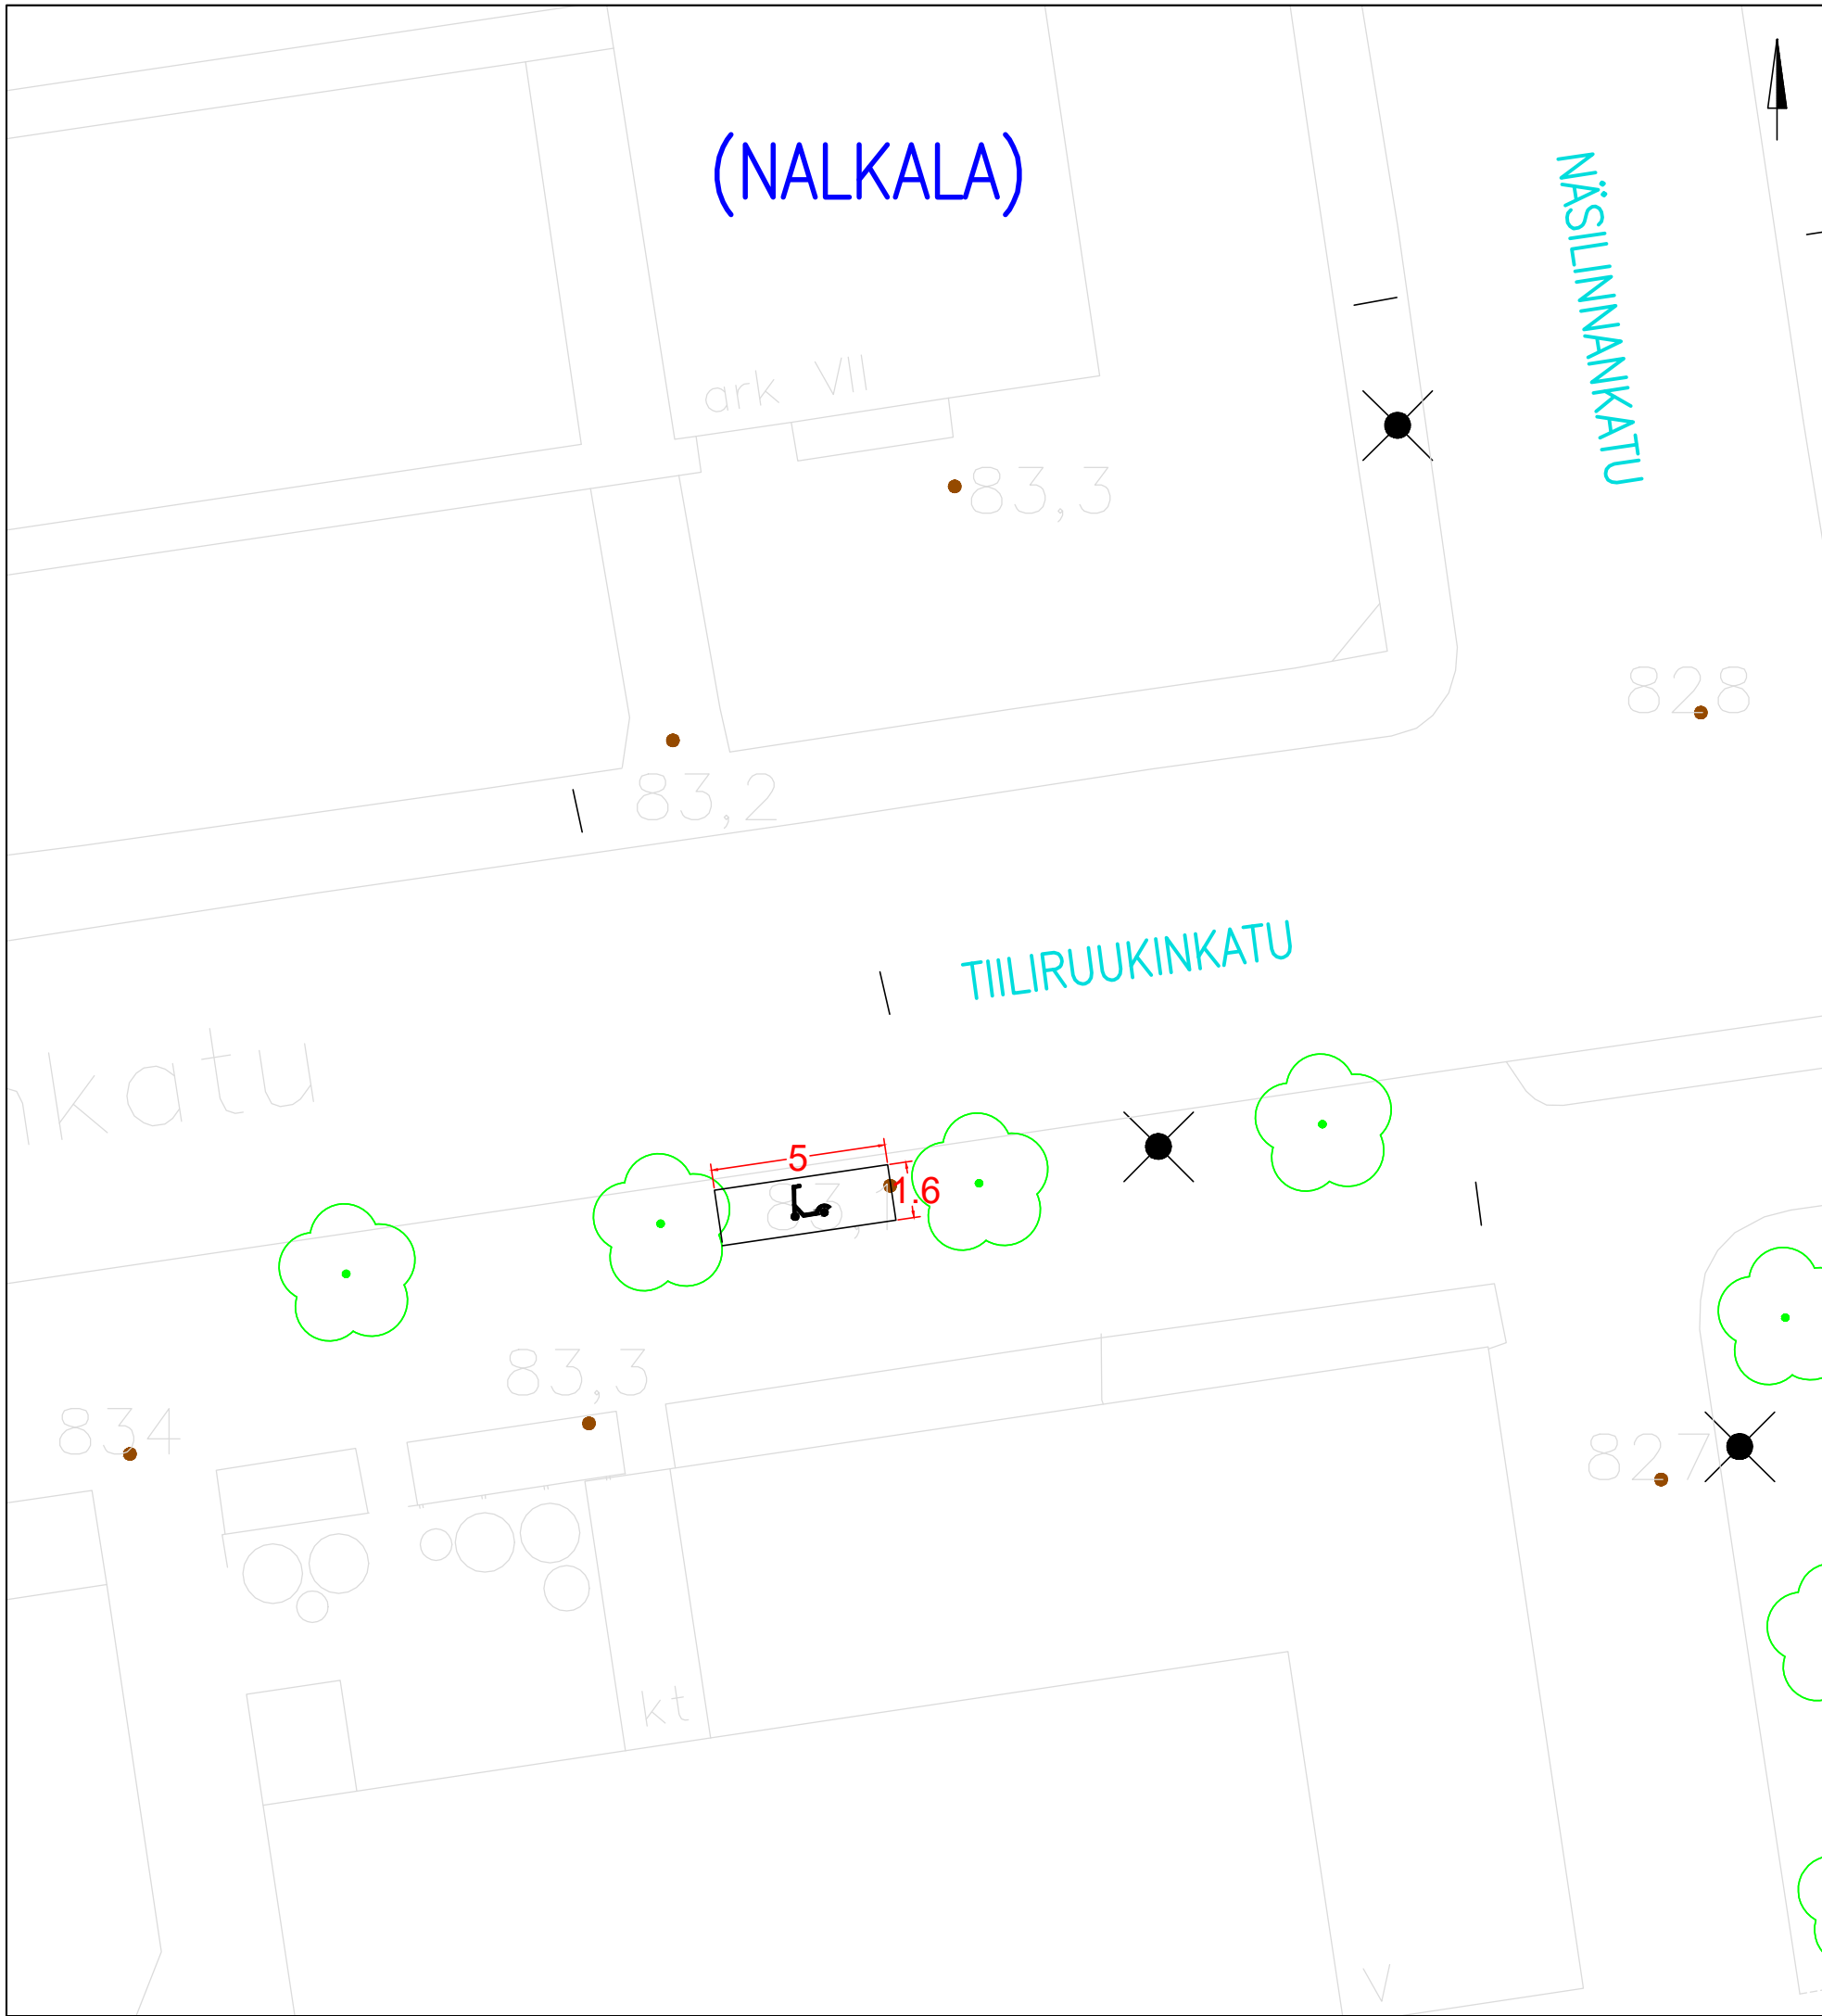

KOHTeen TIEDOT

Toteutustapa: Tiemerkitä

Paikkamäärä: 15



TIILIRUUKINKATU – NÄSILINNANKATU

Sähköpotkulautojen pysäköinti
(NALKALA)

Tiementerkitäsuunnitelma

Piir.no: 19/22956/34

22.12.2023 / TKü

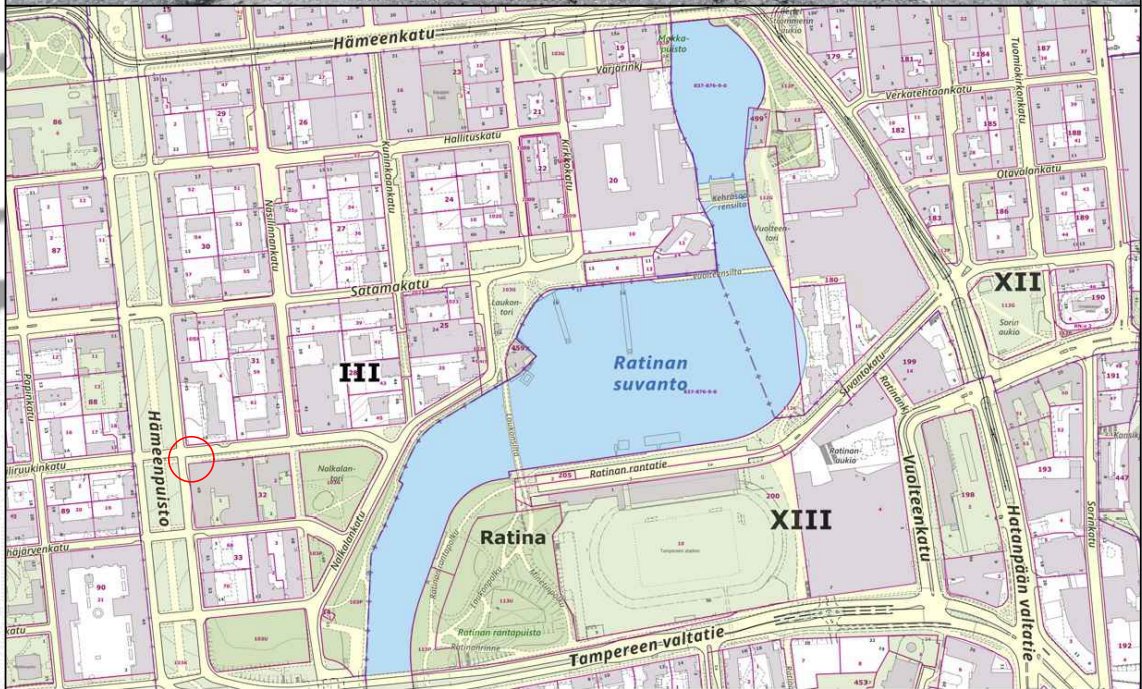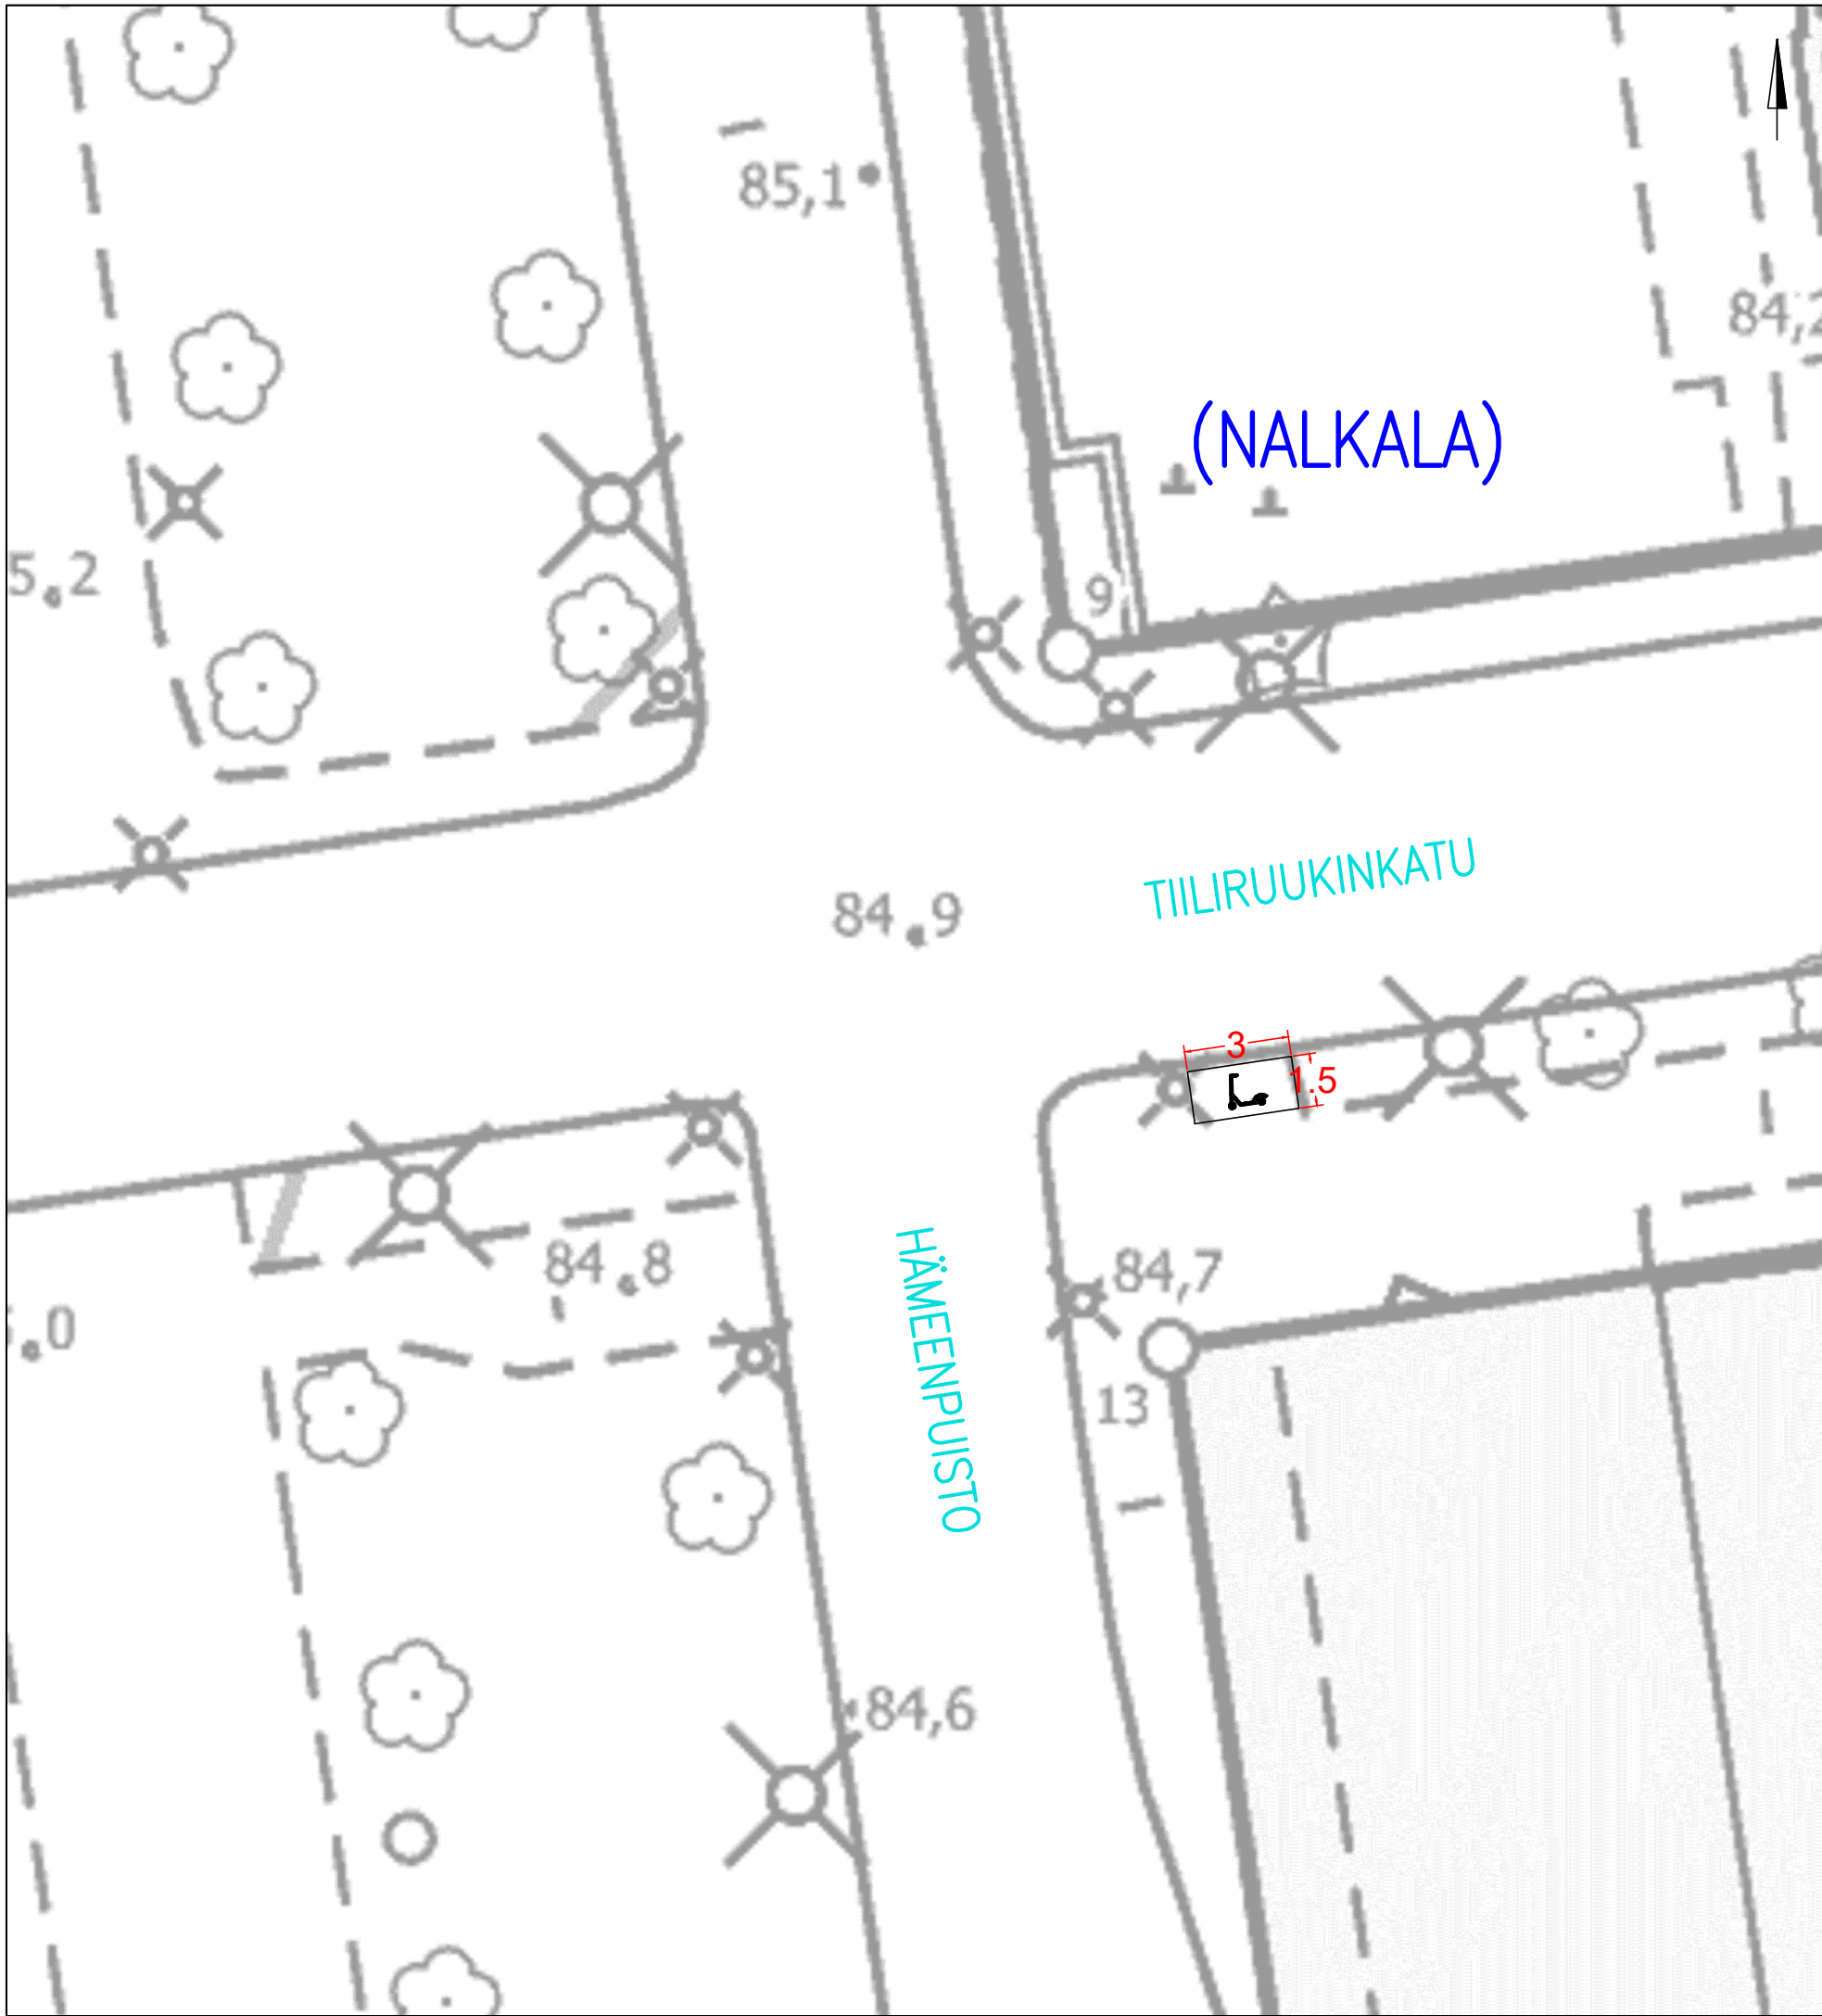

KOHTEEN TIEDOT

Toteutustapa: Tiemerkintä
Paikkamäärä: 9

TIILIRUUKINKATU – HÄMEENPUISTO

Sähköpotkulautojen pysäköinti
(NALKALA)
Tiemerkintäsuunnitelma
Piir.no: 19/22956/35
23.5.2024 / TKü



KOHTEEN TIEDOT

Toteutustapa: Tiemerointi
Paikkamäärä: 24

SAMMONKATU

Sähköpotkulautojen pysäköinti
KALEVA
Tiemerointisuunnitelma
19/22956/38
19.9.2024 / JUu