


ENQVISTINKATU VÄLILLÄ ENERGIAKATU – PAASIKIVENTIE

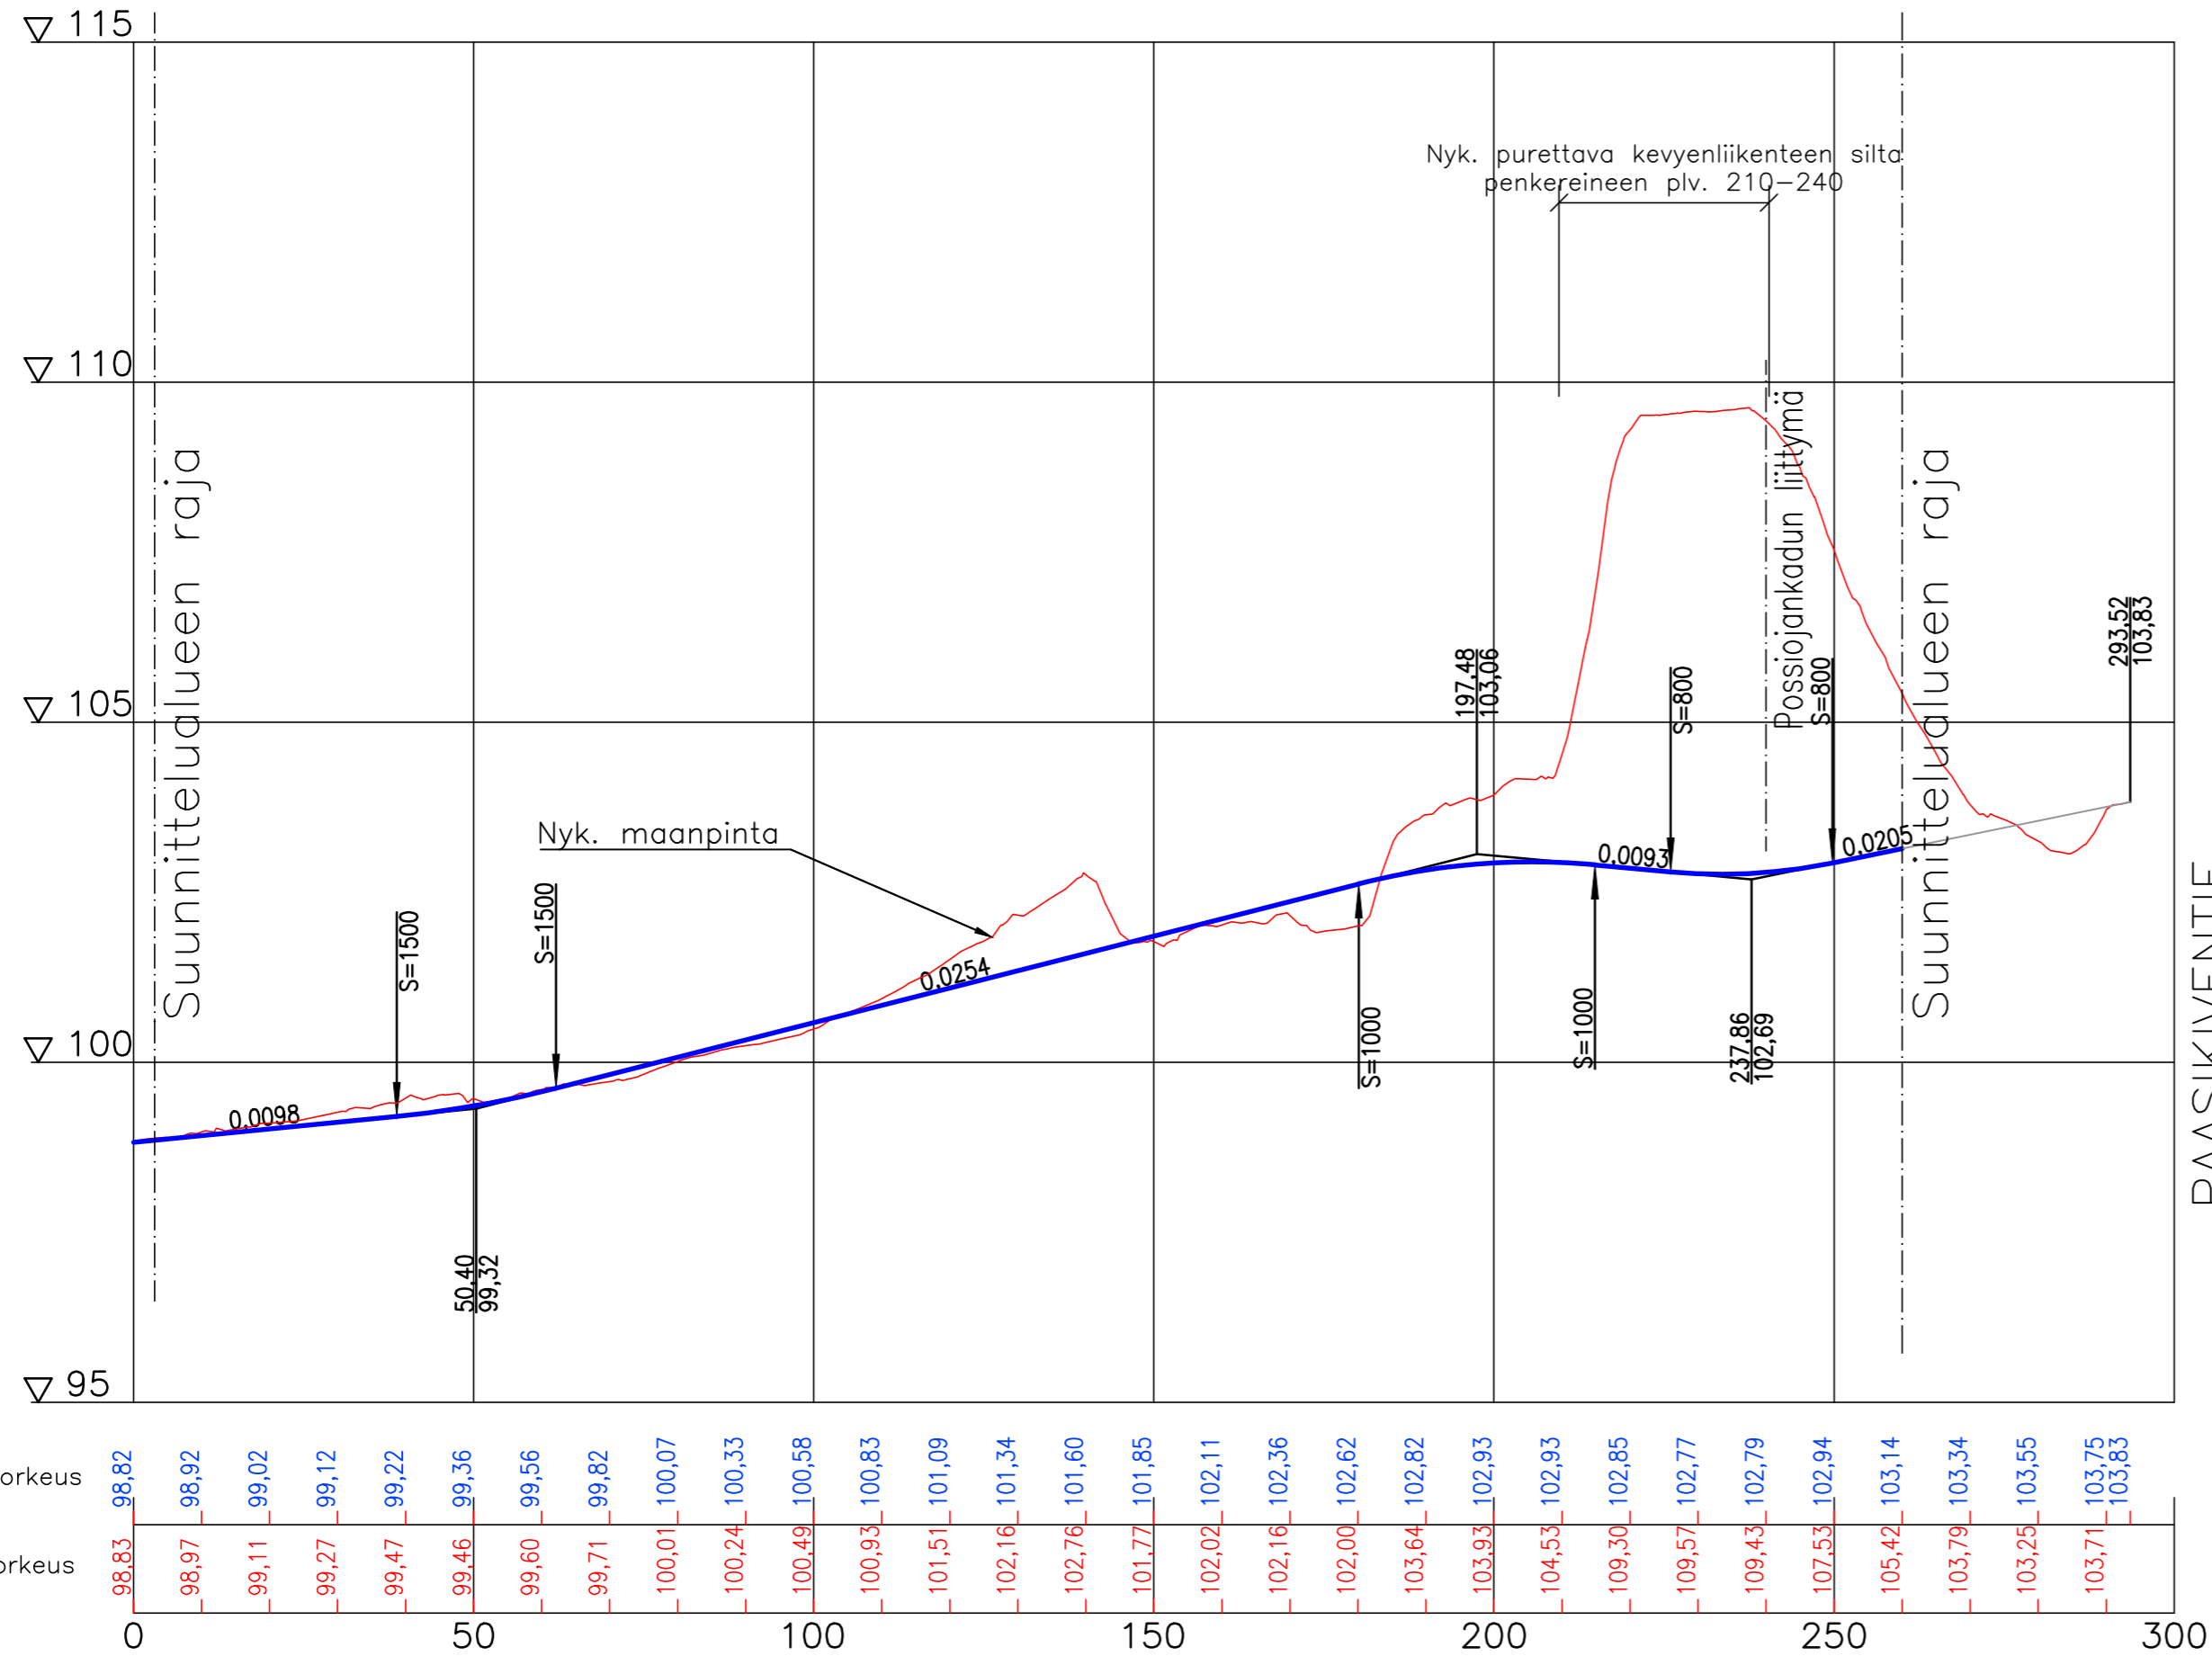

PAASIKIVENTIE
(jatkuu Paasikiventien tiesuunnitelmassa)

Tässä suunnitelmassa on käytetty ETRS-GK24/N2000 taso- ja korkeuskoordinaatistoa



TAMPEREEN KAUPUNKI
KAUPUNKIYMPÄRISTÖN PALVELUALUE

Kaupunkiympäristön
rakennuttaminen ja ylläpito

ENQVISTINKATU

VÄLI: ENERGIANKATU–PAASIKIVENTIE

HIEDANRANTA

KATUSUUNNITELMA

PITUUSLEIKKAUS 1:1000/1:100

Ylan päätös:

Suunnittelupäällikön päätös:

/

Muutos

Tark. JOUNI SIVENIUS

Hyv.

Pvm. 14.3.2023

Korvaa piir.n:o

Ark.n:o



Piirt. HANNA ISOTALO
Suunn. HANNA ISOTALO
Tark. JUKKA HEINONEN

Piir.n:o 1/22070/2