



25.9.2026

Alla oleva dokumentti on digitaalisesti allekirjoitettu. Allekirjoittajien ja dokumenttien tiedot

Dokumentti

Tonttijakokartta 9704.pdf

Tiedosto

98c986e4ec60b311a3c2918408e50cf0f44ed2f47267370e1f04d08e51f8ac242e61
819f82d473173cdc8276d5a10873027f2def4913772956bdf6e87b927996

Tarkistesumma

Allekirjoittajat

Joni Juhani Kristian Martikainen

Nimi

Tunnistautumistapa: sähköposti, SMS-tunnistautuminen

Allekirjoitustapa: Genericoidc


25.9.2026

Päivämäärä

Dokumenttien aitouden varmentaminen

Prosessin luontihetkellä kaikista allekirjoitukseen liitetyistä dokumenteista on laskettu tarkistesumma SHA-512 algoritmilla. Varmennuslinkki ohjaa sivulle jossa voitte selvittää onko hallussanne oleva dokumentti sama joka prosessiin on alun perin liitetty ja se jonka olette allekirjoittaneet.

<https://turva.tampere.fi/verify.cgi?link=hfKBmWNzWndsMMXEaiyFJ3SRdG243QH2qGsNaJuET2plMyYRjQ>

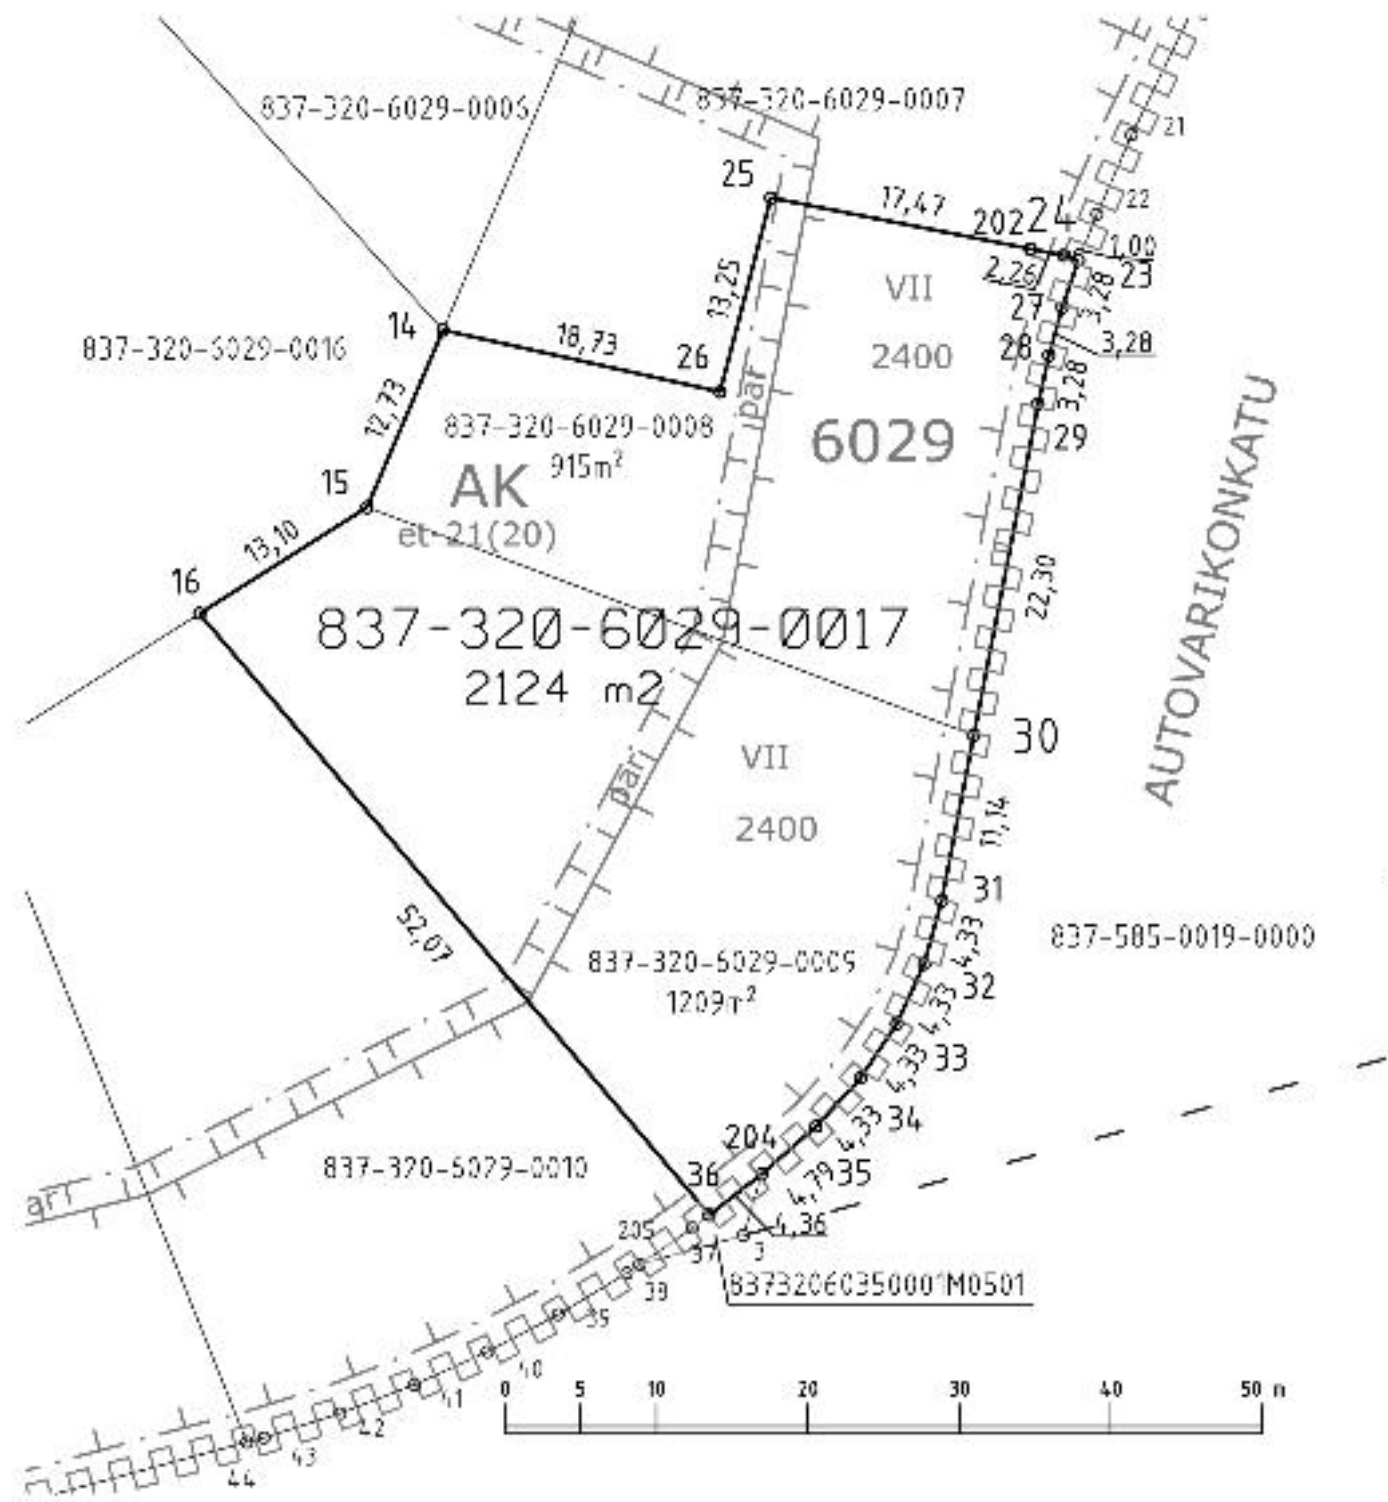

TONTTIEN MUODOSTUMINEN

Kiinteistötunnus	Yht m2	Osa m2	Muodostajayksikkö
837-320-6029-0017	2124	915	837-320-6029-0008
		1209	837-320-6029-0009

KOORDINAATTILUETTELO
Koordinaatisto: EUREF-FIN (ETRS-GK24)

N:o	X	Y
14	6816014.683	24487271.575
15	6816002.979	24487266.561
16	6815995.955	24487255.497
23	6816019.295	24487313.527
24	6816019.614	24487312.579
25	6816023.432	24487293.217
26	6816010.615	24487289.862
27	6816016.186	24487312.468
28	6816013.024	24487311.581
29	6816009.819	24487310.867
30	6815987.931	24487306.623
31	6815976.992	24487304.501
32	6815972.815	24487303.343
33	6815968.873	24487301.541
34	6815965.263	24487299.141
35	6815962.076	24487296.203
36	6815956.236	24487289.163
202	6816020.051	24487310.362
204	6815958.919	24487292.600

Kartalla ei ole näytetty maanalaisia johtoja.

ERILLINEN TONTTIJAKO N:o 9704	TAMPERE, 837
Asemakaava N:o 8628 27.01.2025	Lakalaiva, 320
Muutetaan tonttijakoa N:o 9589 28.05.2025	Kortteli 6029
Pohjakartan hyväksyi ja tonttijaon laati 1.9.2026	Tulevat tontit: 837-320-6029-17
Joni Martikainen Maanmittausinsinööri Allekirjoitettu sähköisesti	
Kaupungingeodeetti hyväksynyt 24.9.2026 § 23	
Hanke N:o 260406	