


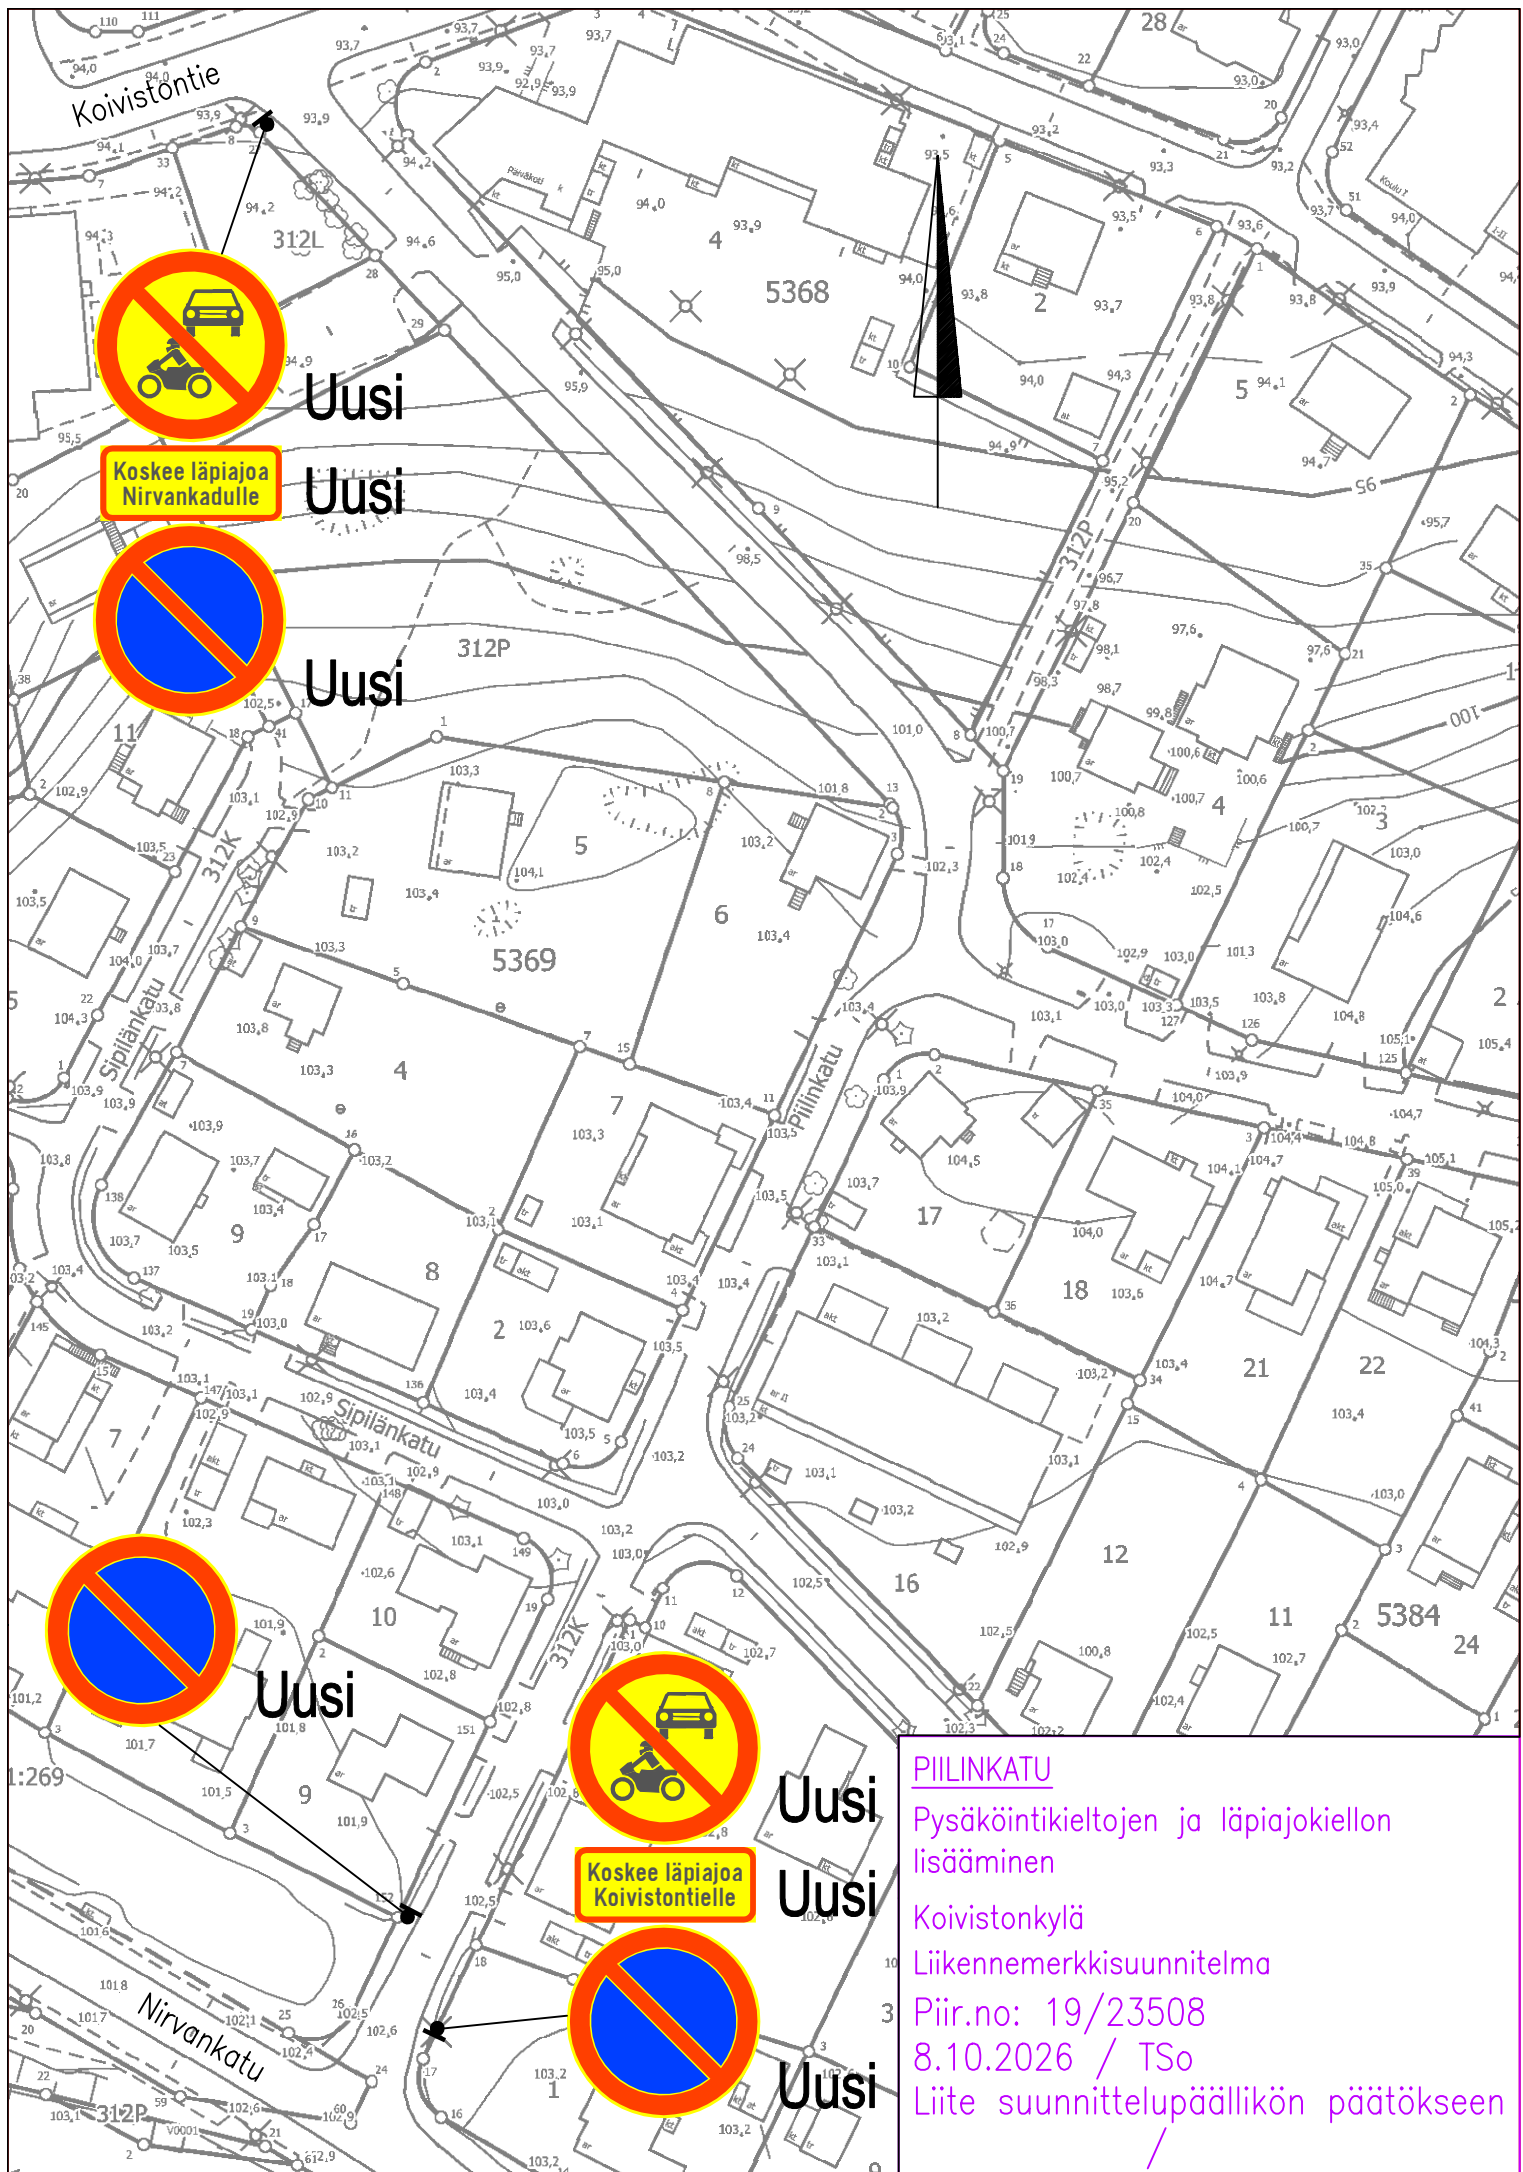

PIILINKATU

Pysäköintikieltojen ja läpiajokiellon lisääminen

Koivistonkylä

Liikennemerkkisuunnitelma

Piir.no: 19/23508

8.10.2026 / TSo

Liite suunnittelupäällikön päätökseen
/