


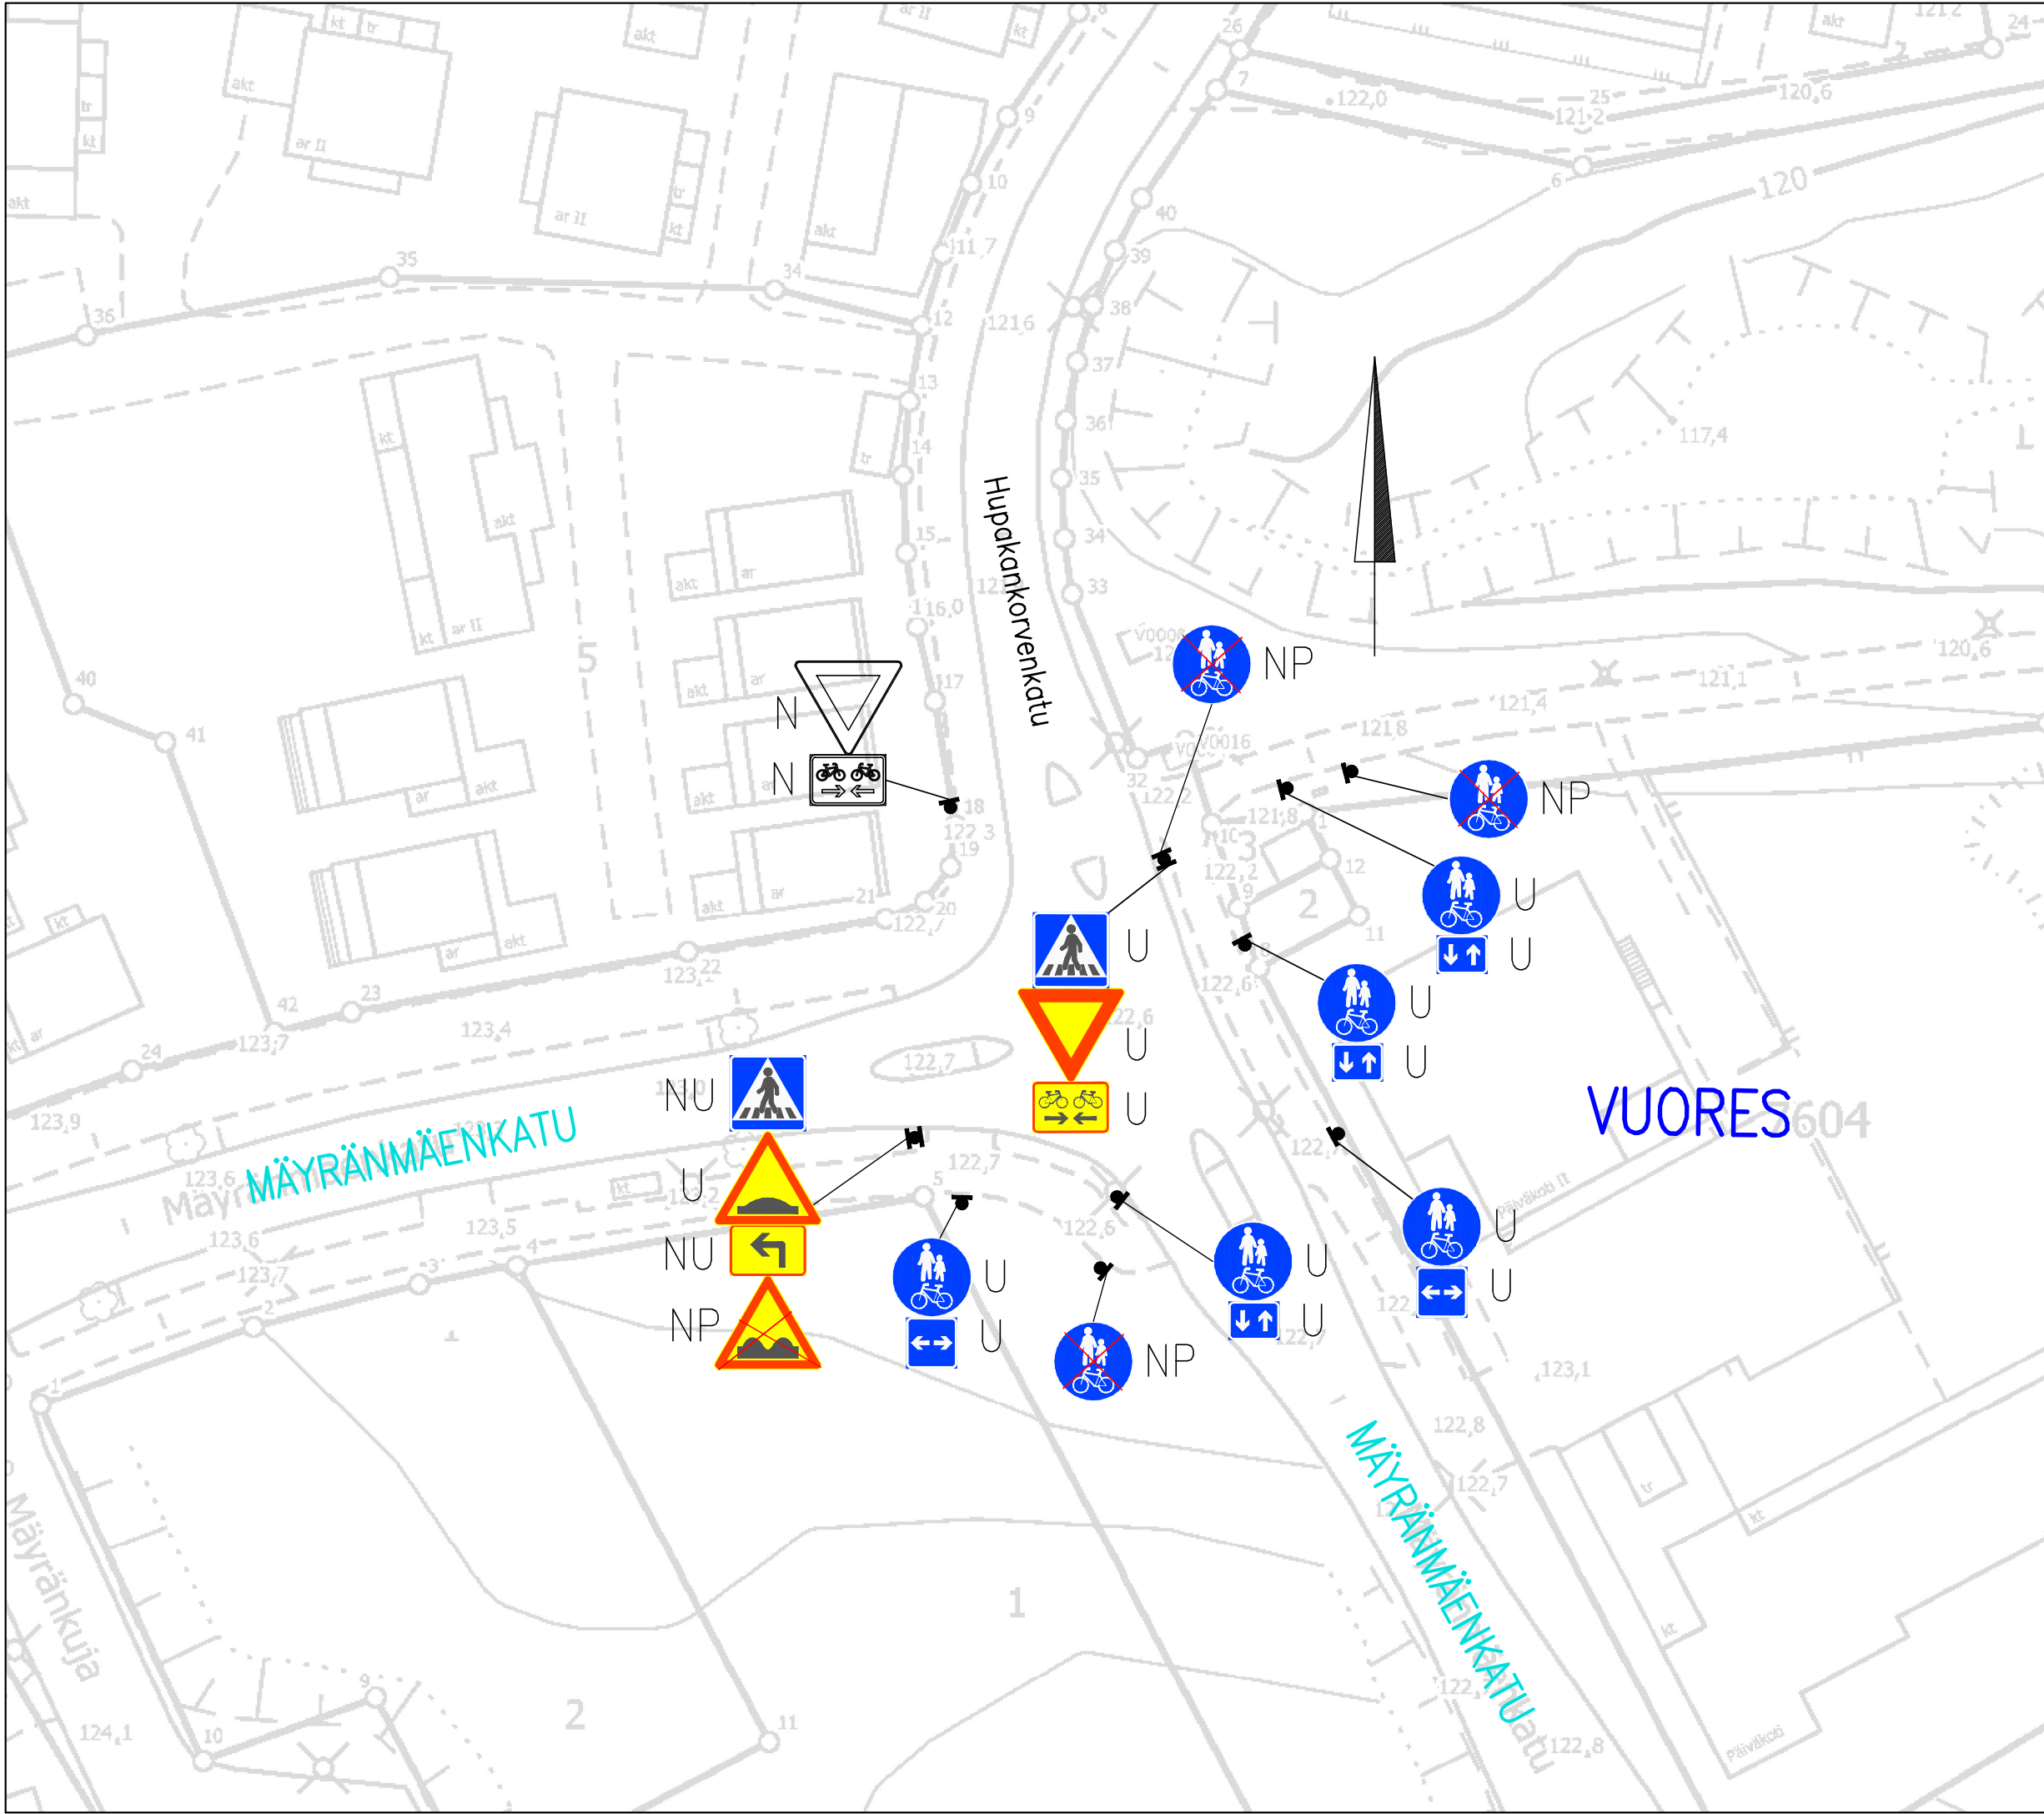

LIIKENTEENOHJAUS, MERKINTÖJEN SELITYS:

- N NYKYINEN LIIKENNEMERKKI  
SÄILYY ENNALLAAN
- U UUSI LIIKENNEMERKKI SIOJITETAAN  
OSOITETTUUN PAIKKAAN
- NP NYKYINEN LIIKENNEMERKKI  
POISTETAAN
- NU NYKYINEN LIIKENNEMERKKI  
UUSITAA

MÄYRÄNMÄENKATU/  
HUPAKANKORVENKATU

Väistämisvelvollisuuden  
osoittaminen sekä pyöräilyn ja  
jalankulun merkkien päivitys  
Vuores  
Liikennemerkkisuunnitelma  
Piir.no: 1/23461  
3.9.2026 / VPi