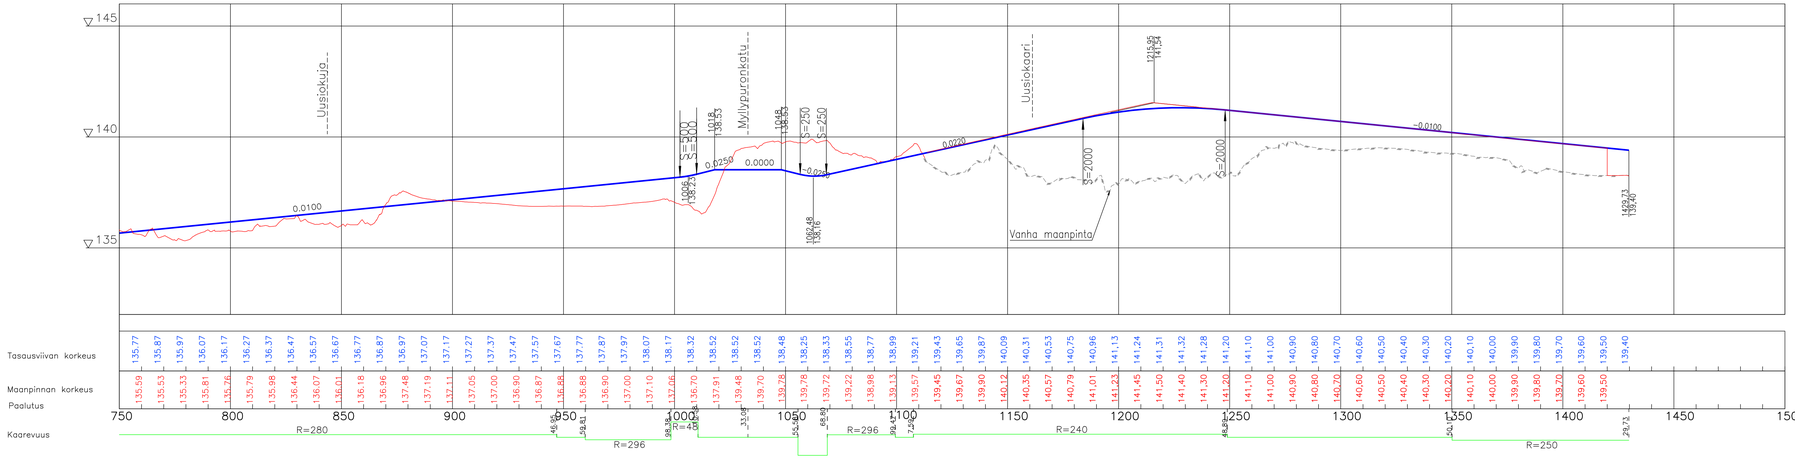

Tässä suunnitelmassa on käytetty ETRS-GK24/N2000 taso- ja korkeuskoordinaatistoa

TAMPEREEN KAUPUNKI
KAUPUNKIYMPÄRISTÖN PALVELUALUE

Kaupunkiympäristön rakennuttaminen ja ylläpito

ELINKAARENTIE

MYLLYPURO

KATUSUUNNITELMA

PITUUSLEIKKAUS 1:1000/1:100
VÄLI: pl 750 – pl 1430

Ylän päätös:	
Suunnittelupäällikön päätös:	/ §
Muutos	
Tark.	
Hyv.	
Pvm.	14.3.2022
Korvaa piir.nro	
Ark.nro	
Piir.nro	1/20197/5

SITOWISE

Piirt.	V-P MÄKINEN	
Suunn.	V-P MÄKINEN	
Tark.	TAINA KUPARINEN	