



Sarankulmankatu pituusleikkaus 1:1000/1:100 plv 0-216

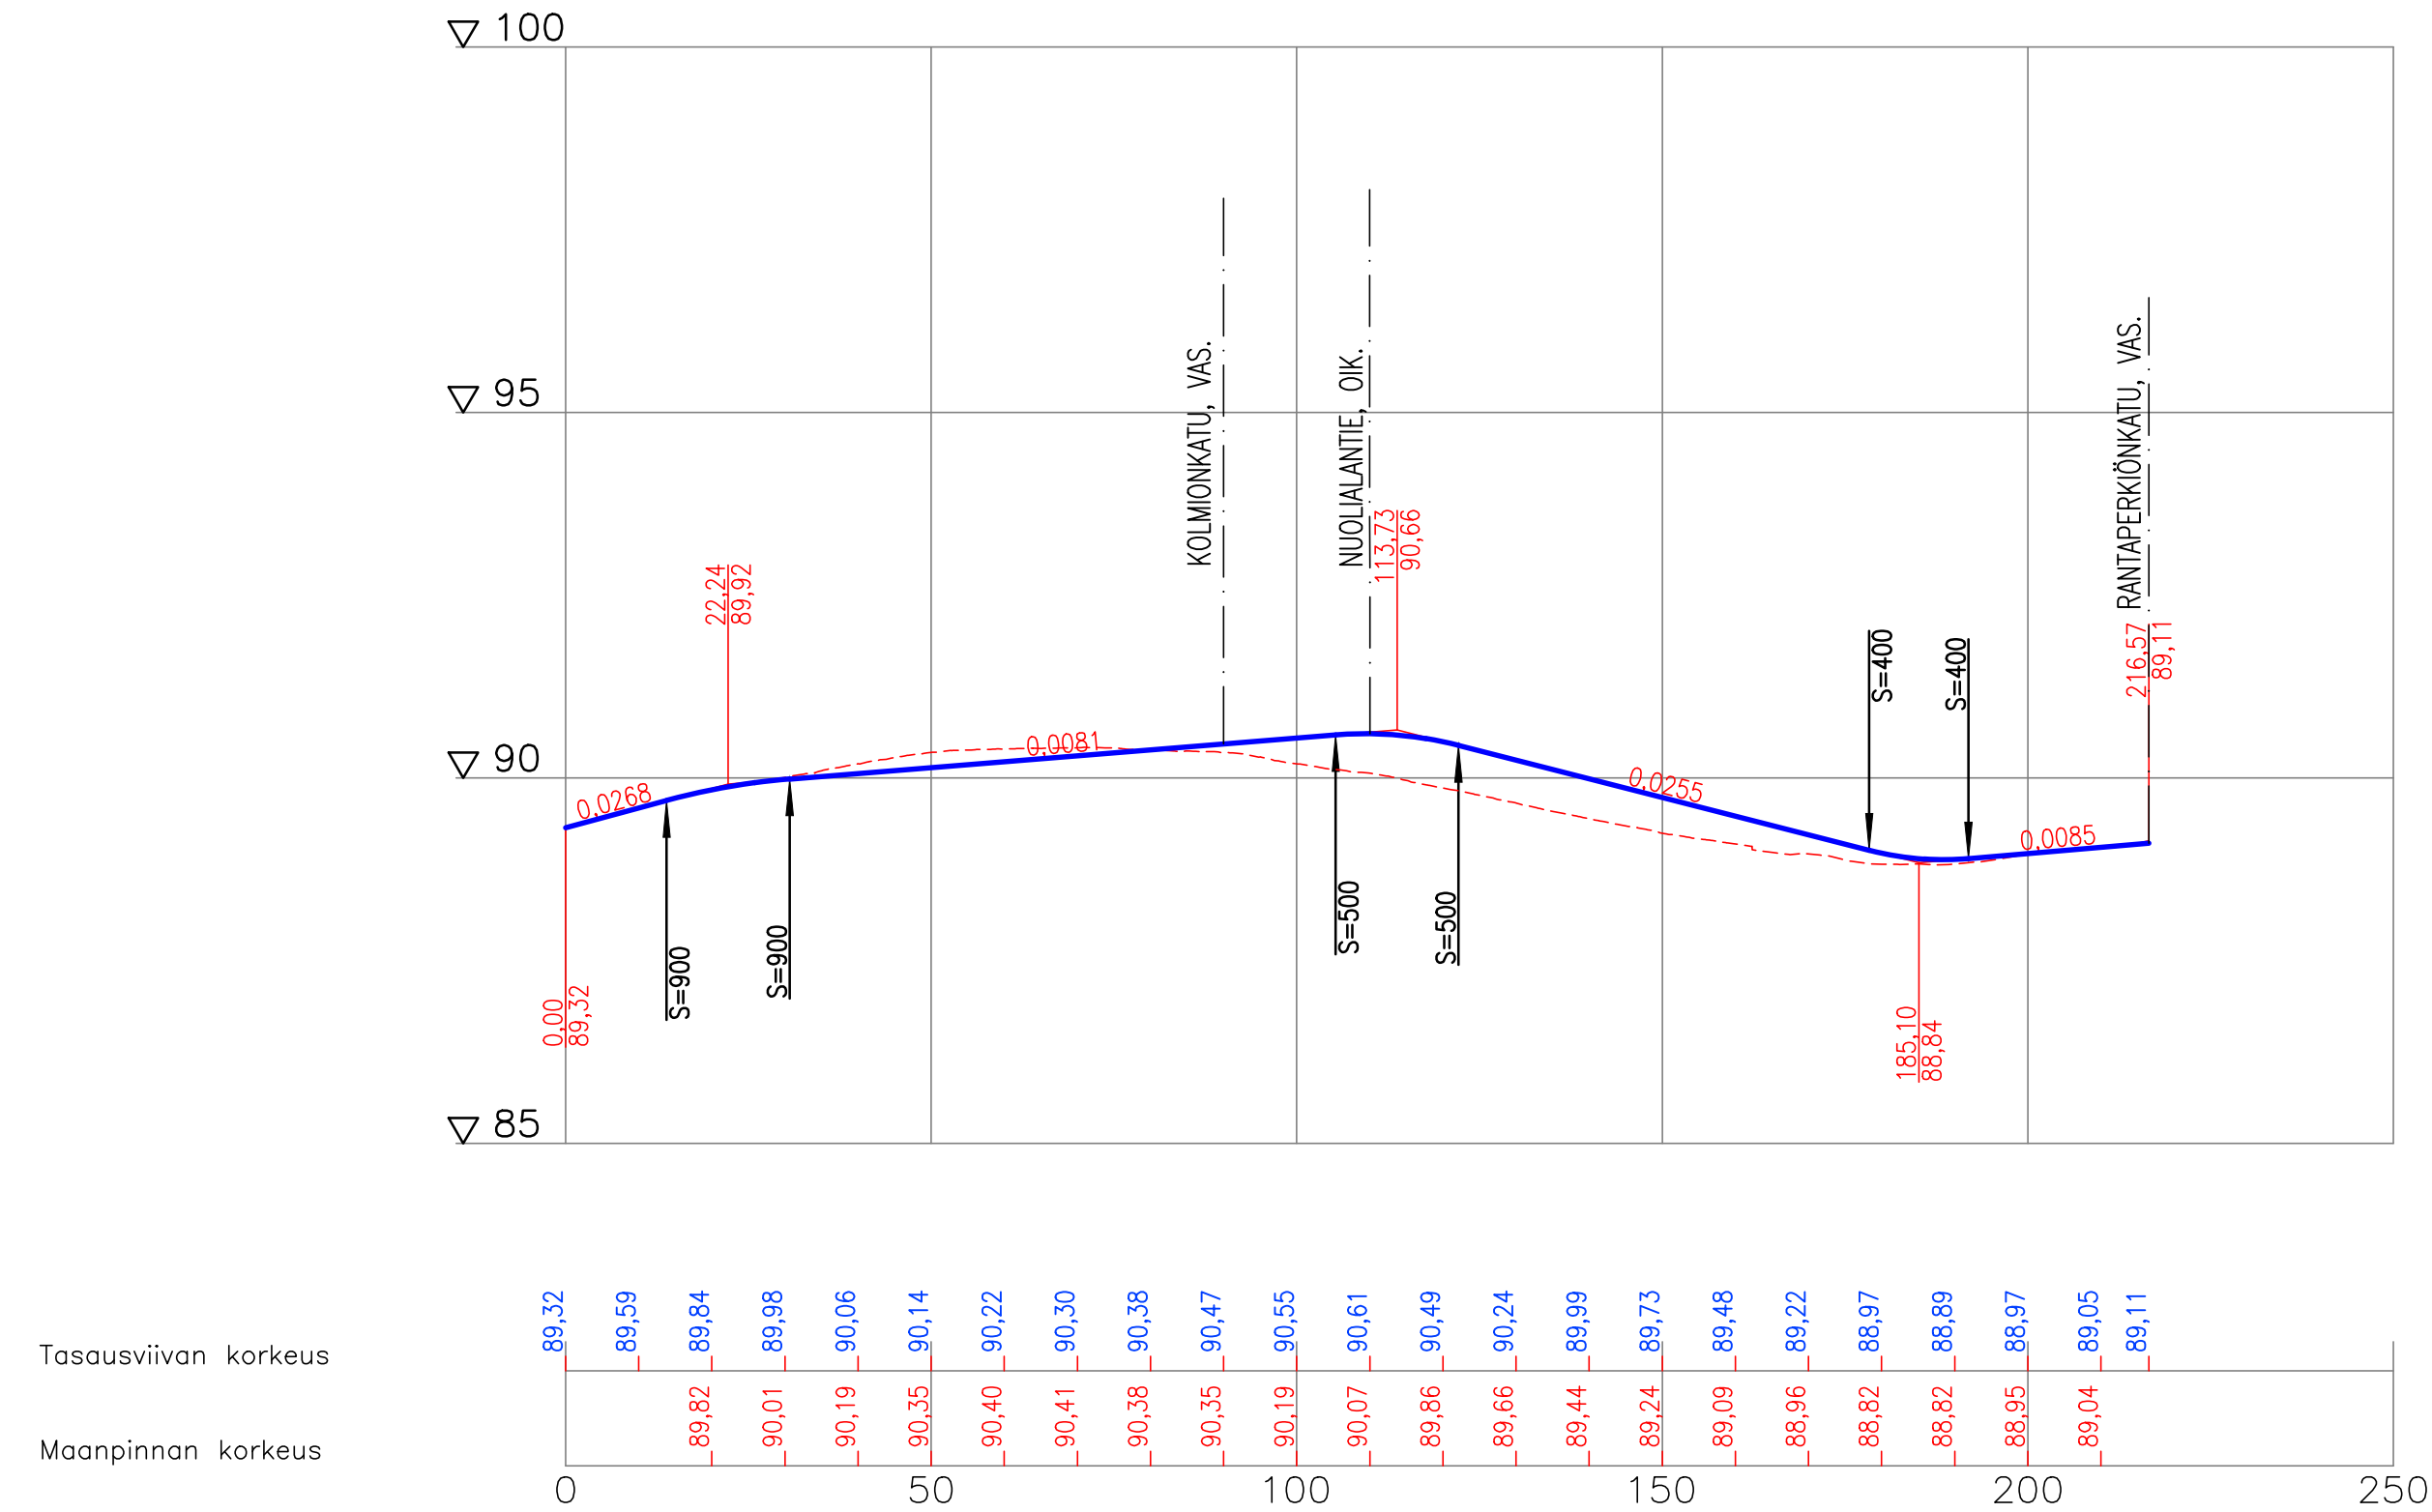

Tasausviivan korkeus

Maanpinnan korkeus

SARANKULMANKATU
TYYPPIPOIKKILEIKKAUS 1:100
PL 160

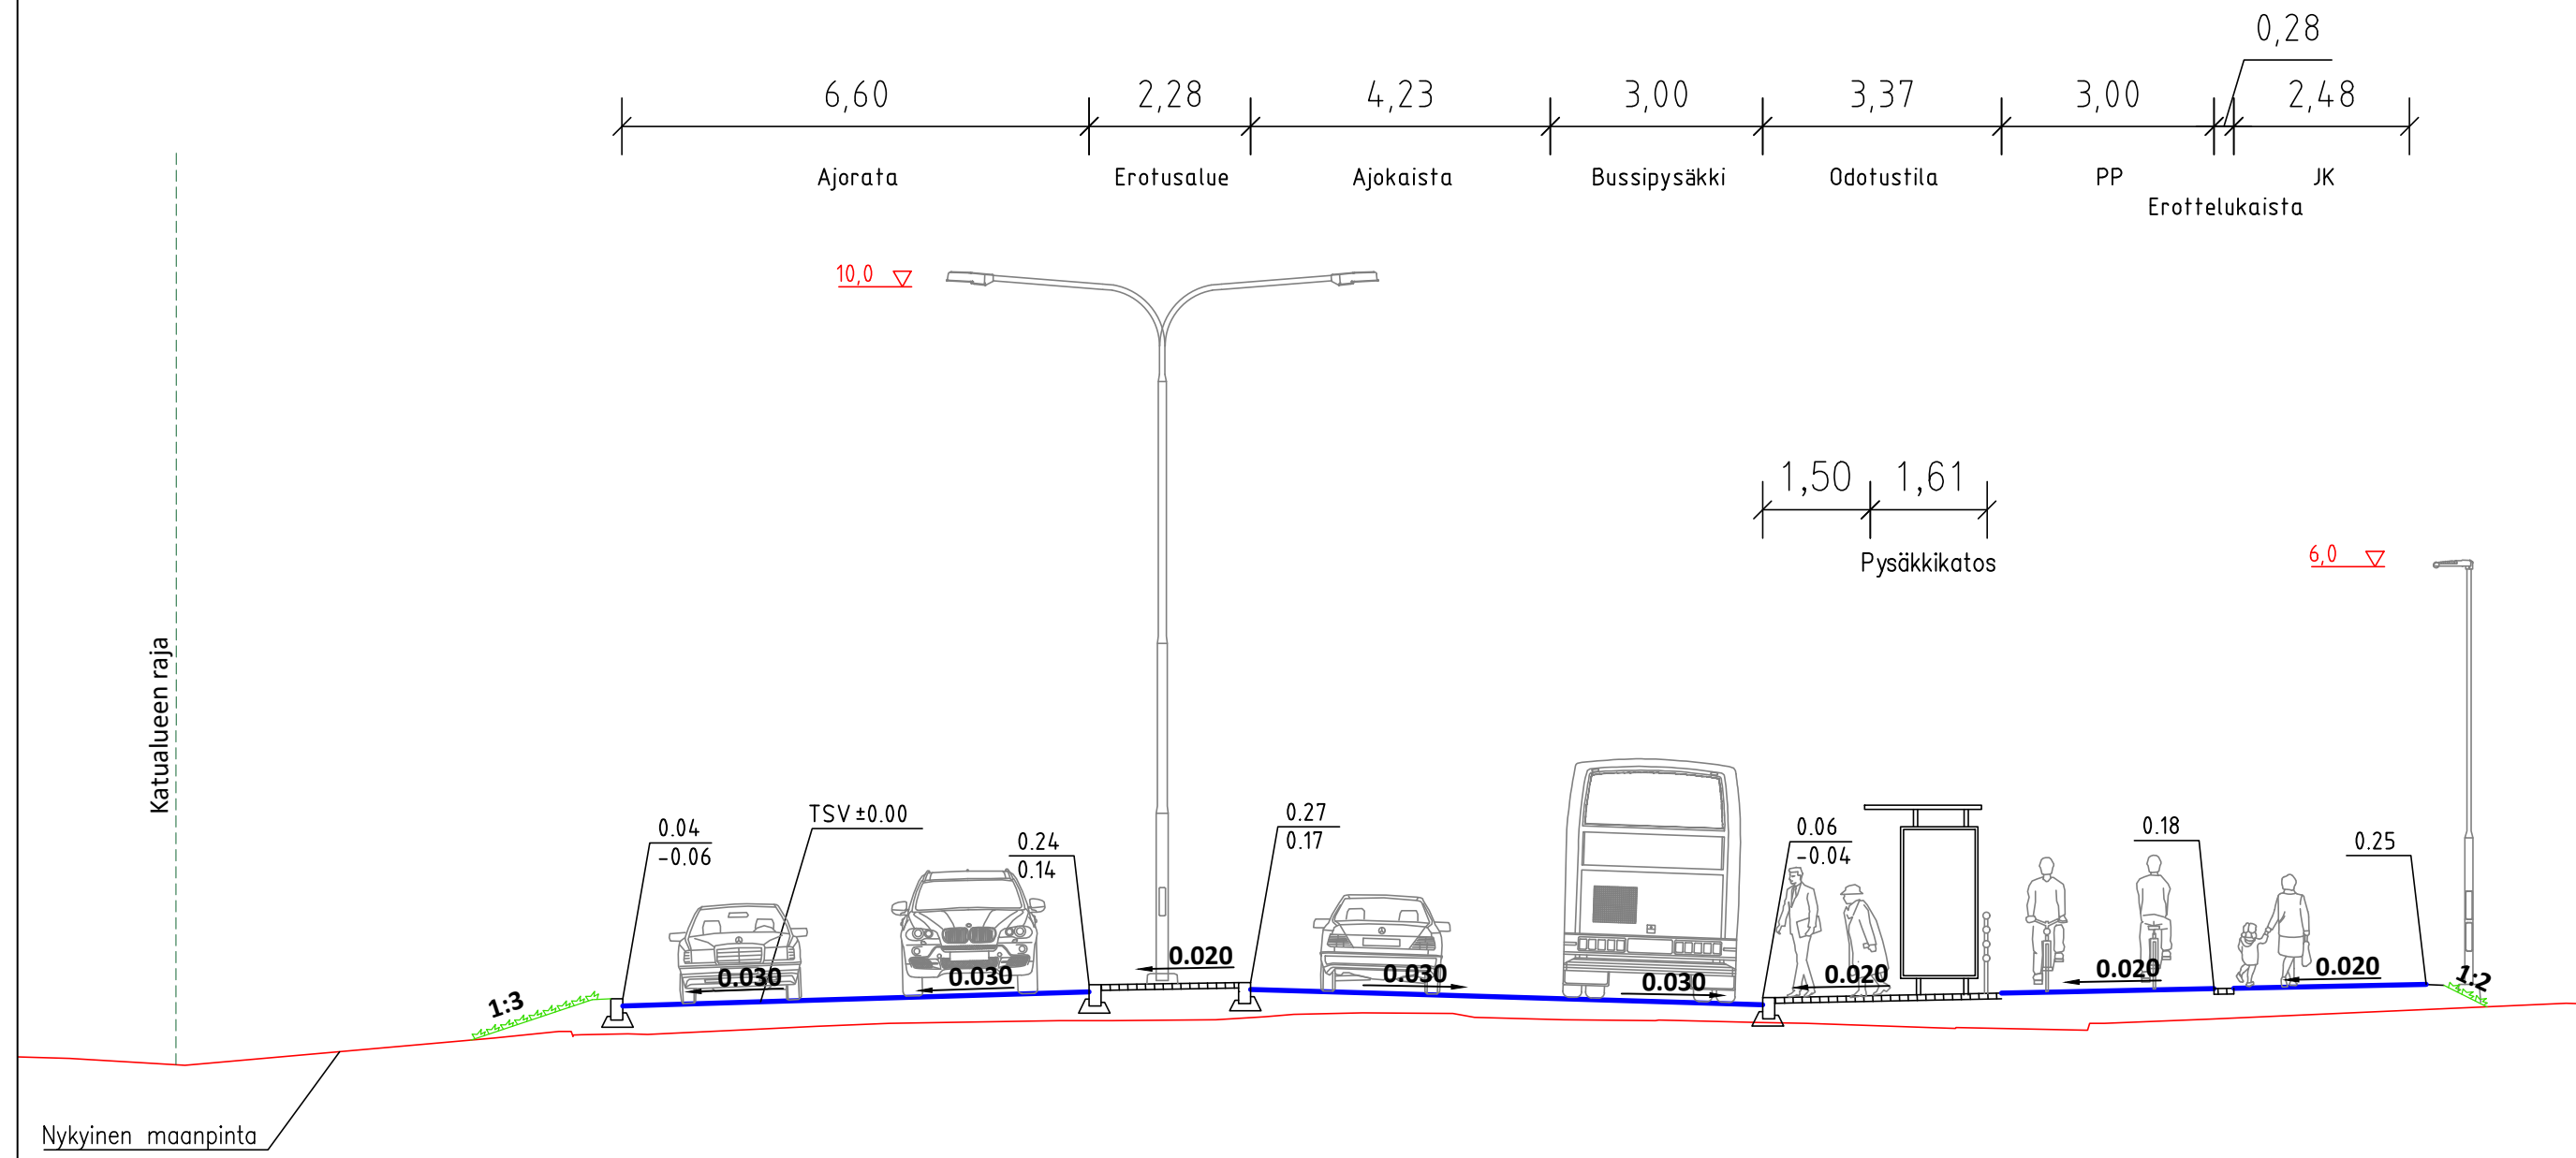

Tässä suunnitelmassa on käytetty ETRS-GK24/N2000 taso- ja korkeuskoordinaatistoa



SARANKULMANKATU

Väli: Hatanpäänvaltatien risteyksestä 75 m etelään

RANTAPERKIÖ

KATUSUUNNITELMA
PITUUSLEIKKAUS 1:1000/1:100
TYYPPIPOIKKILEIKKAUS 1:100

Ylan päätös:

Suunnittelupäällikön päätös:

/ §

Muutos

Tark. Jouni Sivenius

Hyv.

Pvm. 20.8.2024

Korvaa piir.n:o

Ark.n:o

Piir.n:o 1/22484/2



Piirt. M. Kujala, S.Isokangas
Suunn. Tiina Tuominen
Tark. Arto Viitanen