


HEPOLAMMINKATU

837-585-0001-0057

KOORDINAATTILUETTELO

Koordinaatisto: EUREF-FIN (ETRS-GK24)

N:o	X	Y
11	6816565.985	24491846.745
12	6816565.637	24491920.245
13	6816493.465	24491934.722
14	6816479.309	24491864.130
32	6816536.415	24491852.676
33	6816570.332	24491845.873
34	6816571.257	24491919.118
35	6816537.340	24491925.921
201	6816511.587	24491857.656

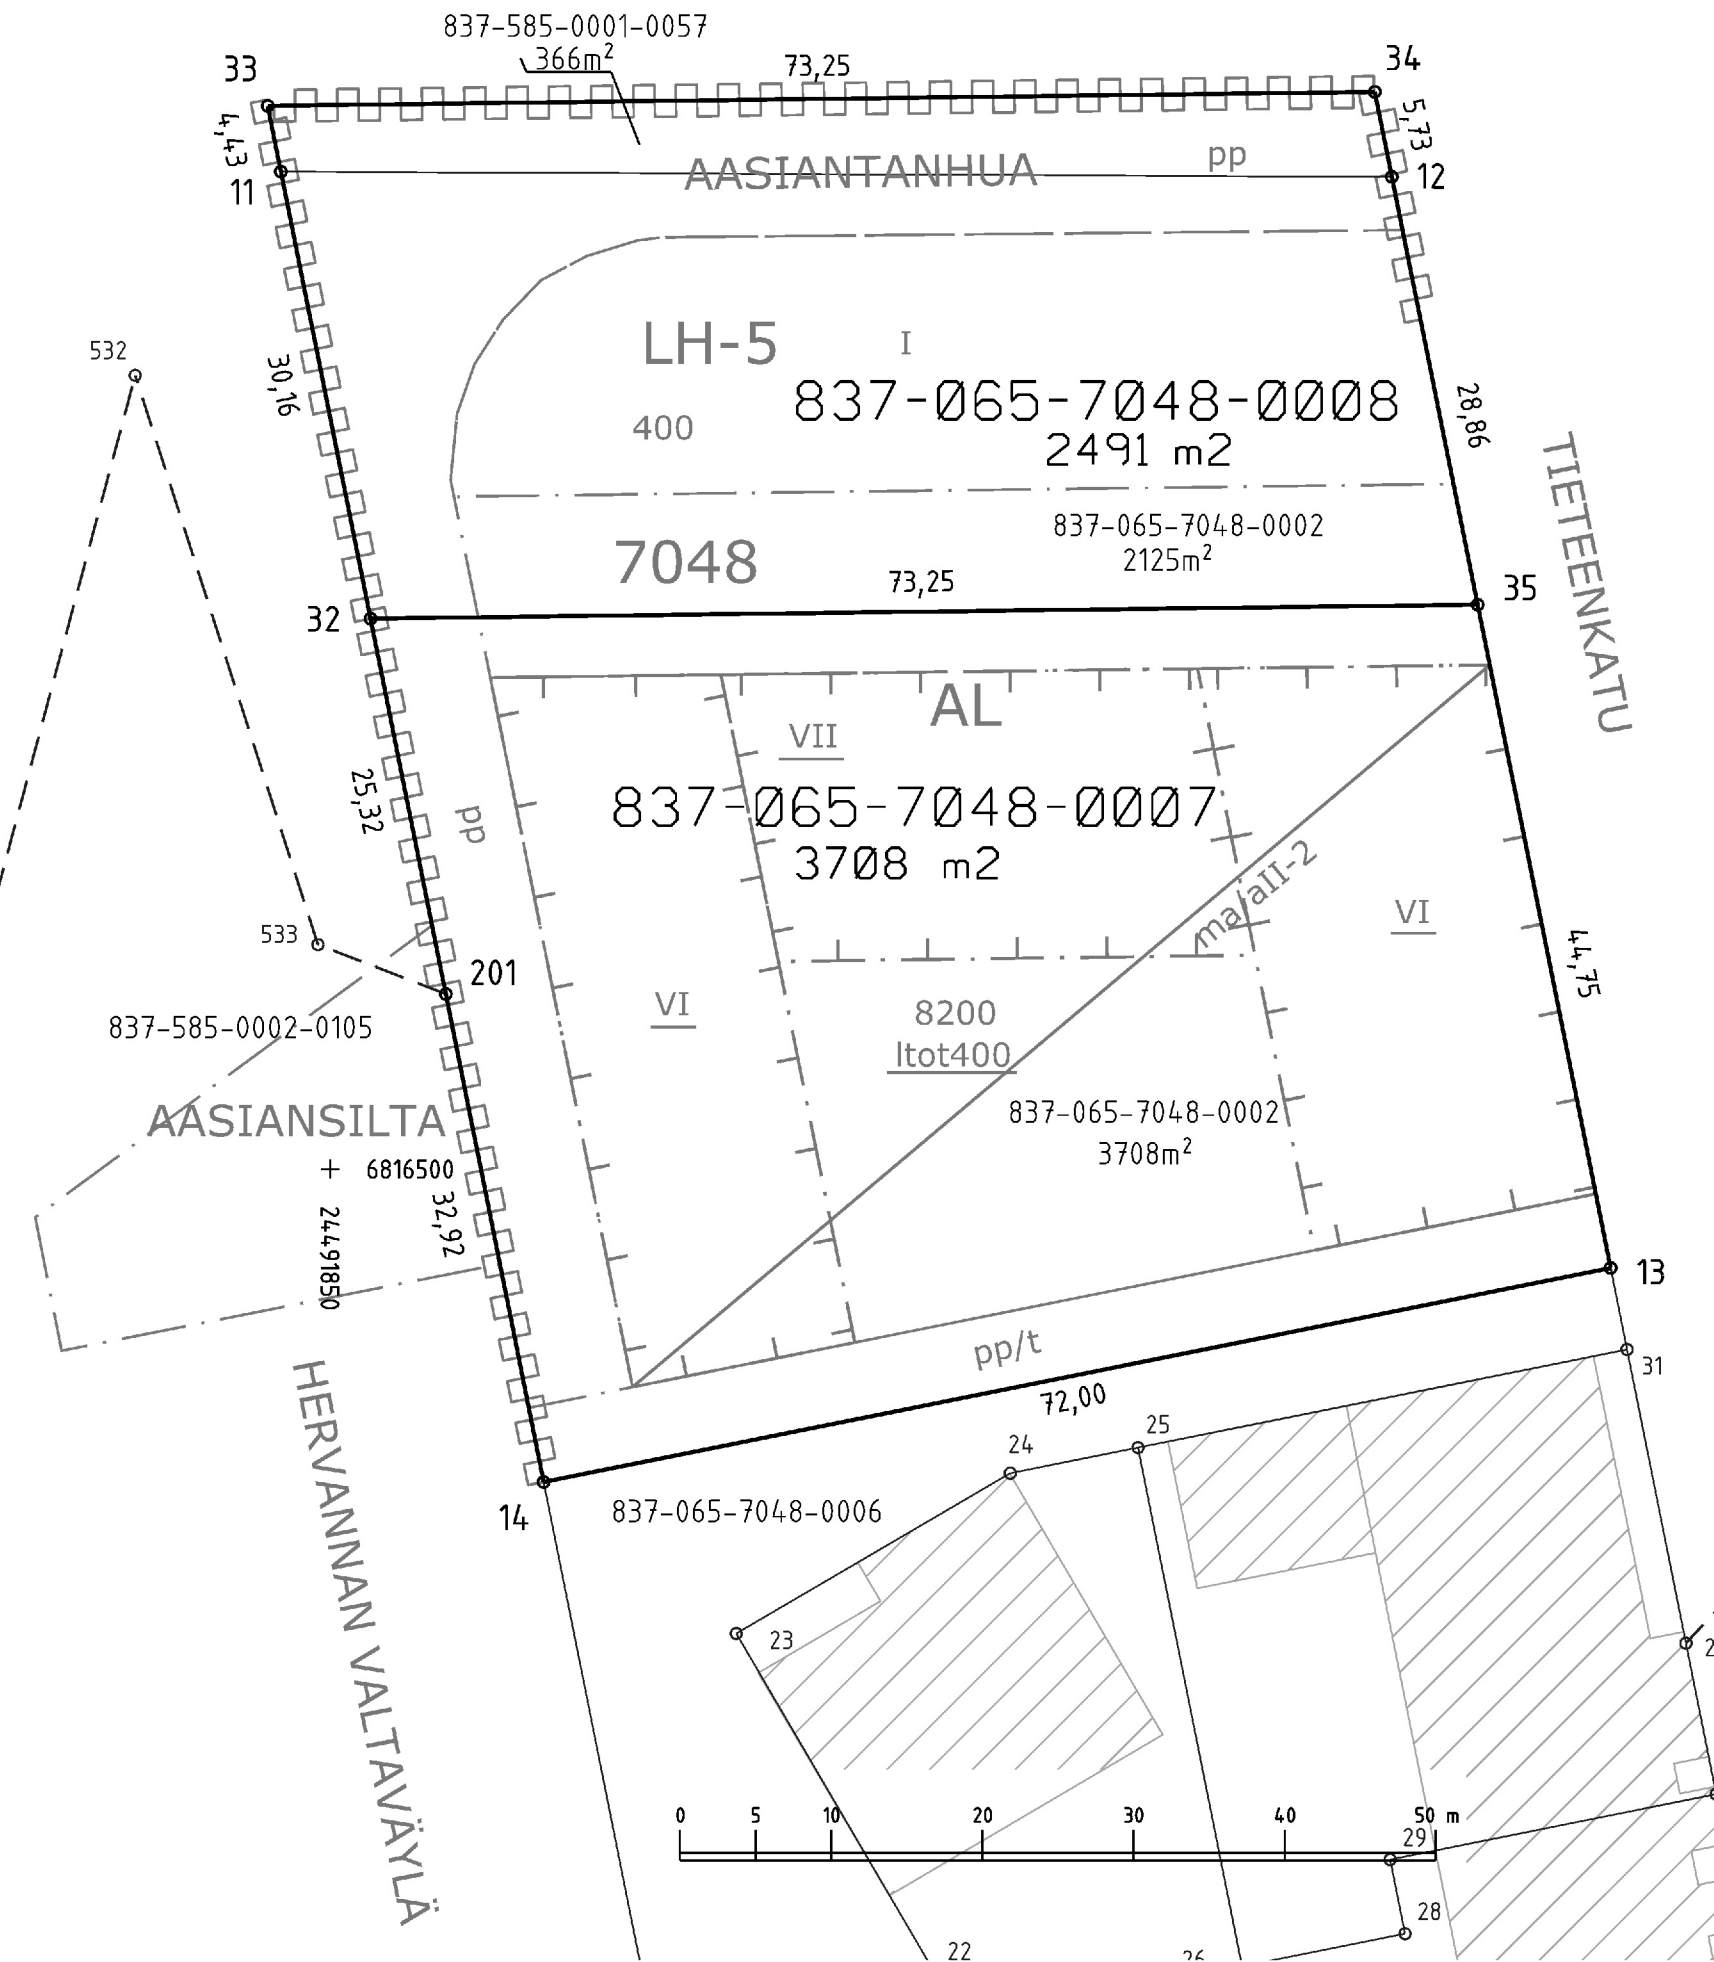

TONTTIEN MUODOSTUMINEN

Kiinteistötunnus	Yht m2	Osa m2	Muodostajayksikkö
837-065-7048-0007	3708	3708	837-065-7048-0002
837-065-7048-0008	2491	366 2125	837-585-0001-0057 837-065-7048-0002

Kartalla ei ole näytetty maanalaisia johtoja.

ERILLINEN TONTTIJAKO N:o 9392	TAMPERE, 837
Asemakaava N:o 8603 07.09.2020 Muutetaan tonttijakoa N:o 8278 25.11.2009	K.osa Hervanta, 65 Kortteli 7048
Pohjakartan hyväksyi ja tonttijaon laati 20.5.2022	Tulevat tontit: 837-65-7048-7 837-65-7048-8
<i>Eino Jaskari</i> Eino Jaskari Kiinteistöinsinööri	
Maanmittausinsinööri hyväksynyt 13.06.2022 § 13	
Hanke N:o 220329	