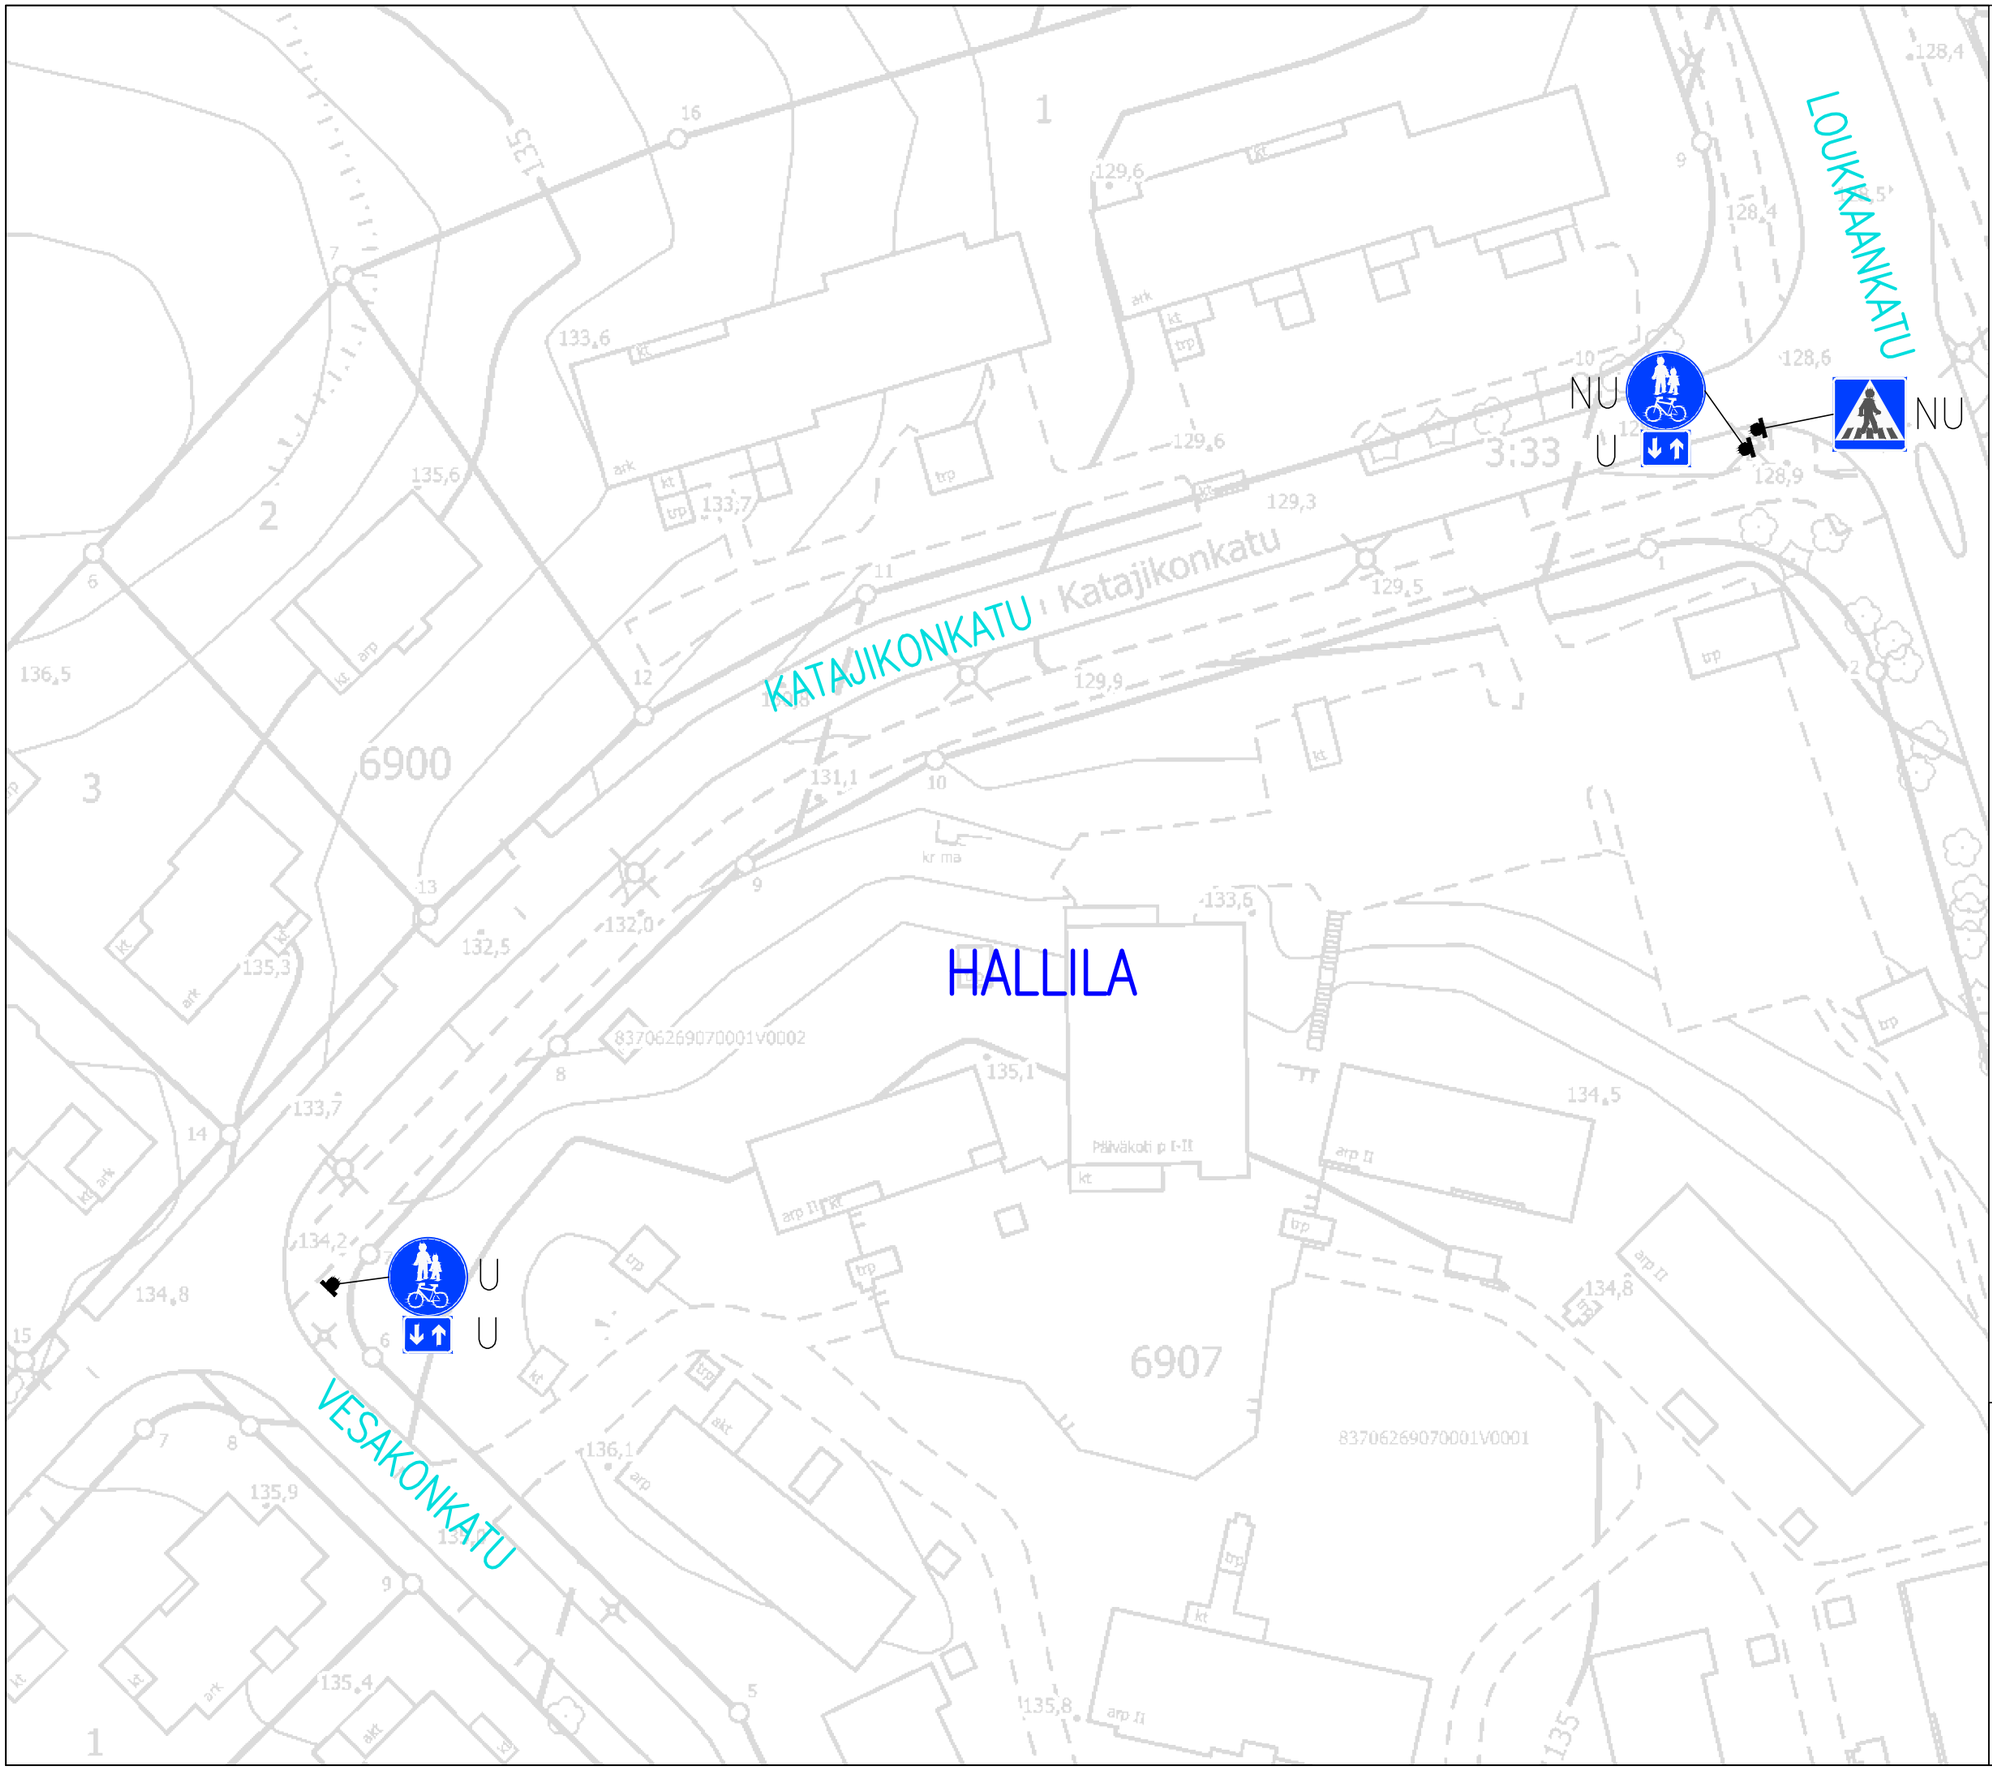

LIIKENTEENOHJAUS, MERKINTÖJEN SELITYS:

U UUSI LIIKENNEMERKKI SIJOITETAAN OSOITETTUUN PAIKKAAN

NU NYKYINEN LIIKENNEMERKKI UUSITAAN

KATAJIKONKATU

Yhdistetyn pyörätien ja jalkakäytävän merkitseminen
HALLILA
Liikennemerkkisuunnitelma
Piir.no: 1/21649
20.10.2021 / JUu