


LIIKENTEENOHJAUS, MERKINTÖJEN SELITYS:

- N NYKYINEN LIIKENNEMERKKI SÄILYY ENNALLAAN
- U UUSI LIIKENNEMERKKI SIOJITETAAN OSOITETTUUN PAIKKAAN
- NP NYKYINEN LIIKENNEMERKKI POISTETAAN

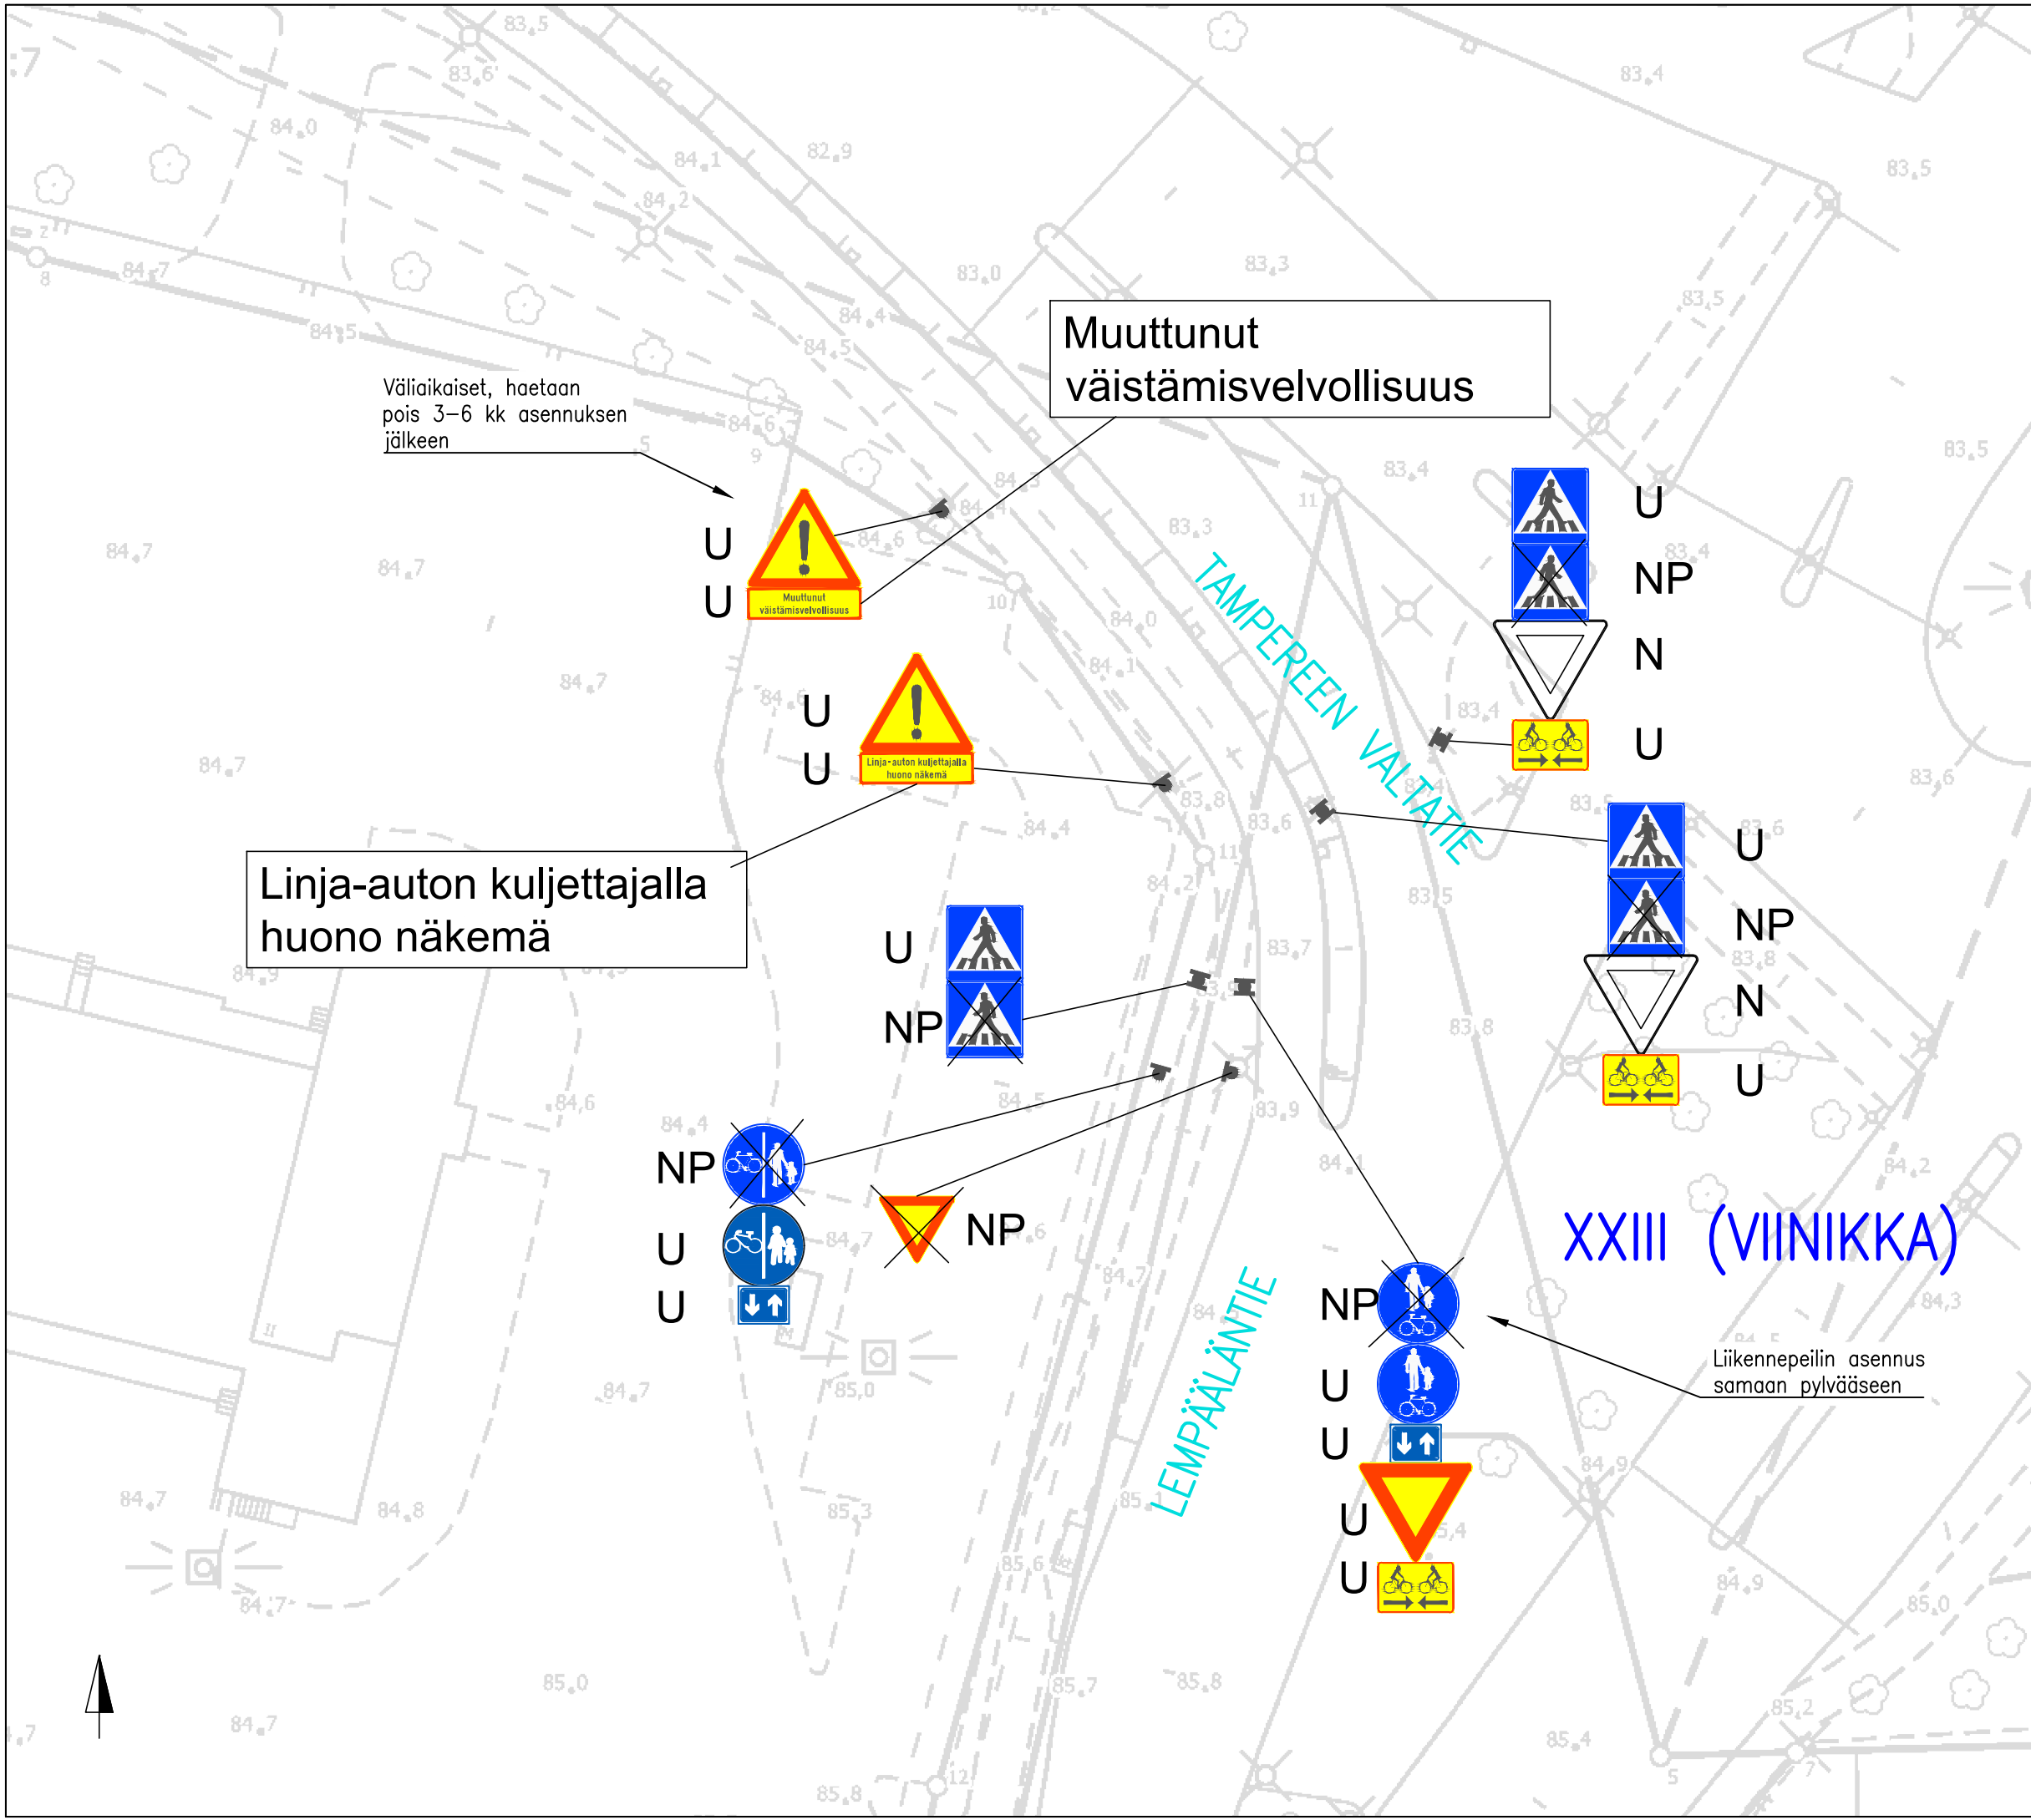

XXIII (VIINIKKA)

Liikennepeilin asennus samaan pylvääseen

TAMPEREEN VALTATIE-LEMPÄÄLÄNTIE

Vapaa oikea -ajokaistan väistämijärjestelyt sekä muun liikenteenohjauksen päivittäminen XXII (VIINIKKA)
 Liikennemerkkisuunnitelma
 Piir.no: 1/21379
 22.2.2021 / JUu