




65

1064

105

Syväjättekeräys
-astian siirto

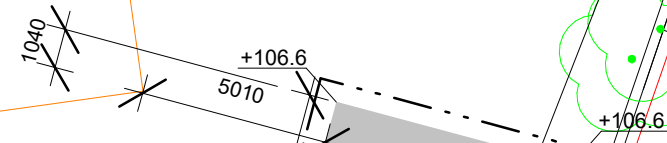

105,9

1057

1065


MUUTOSALUE
 N +6820693,730
 E +24486361,442

PURETTAVA
VARASTO


66

106,2

1068

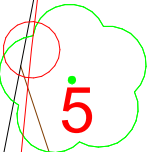

1053

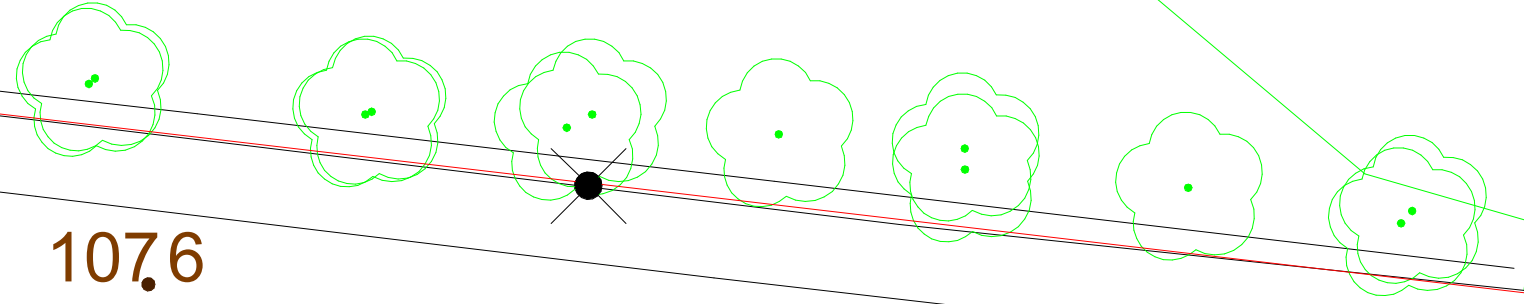


107,6

107,0


106,6

67


4

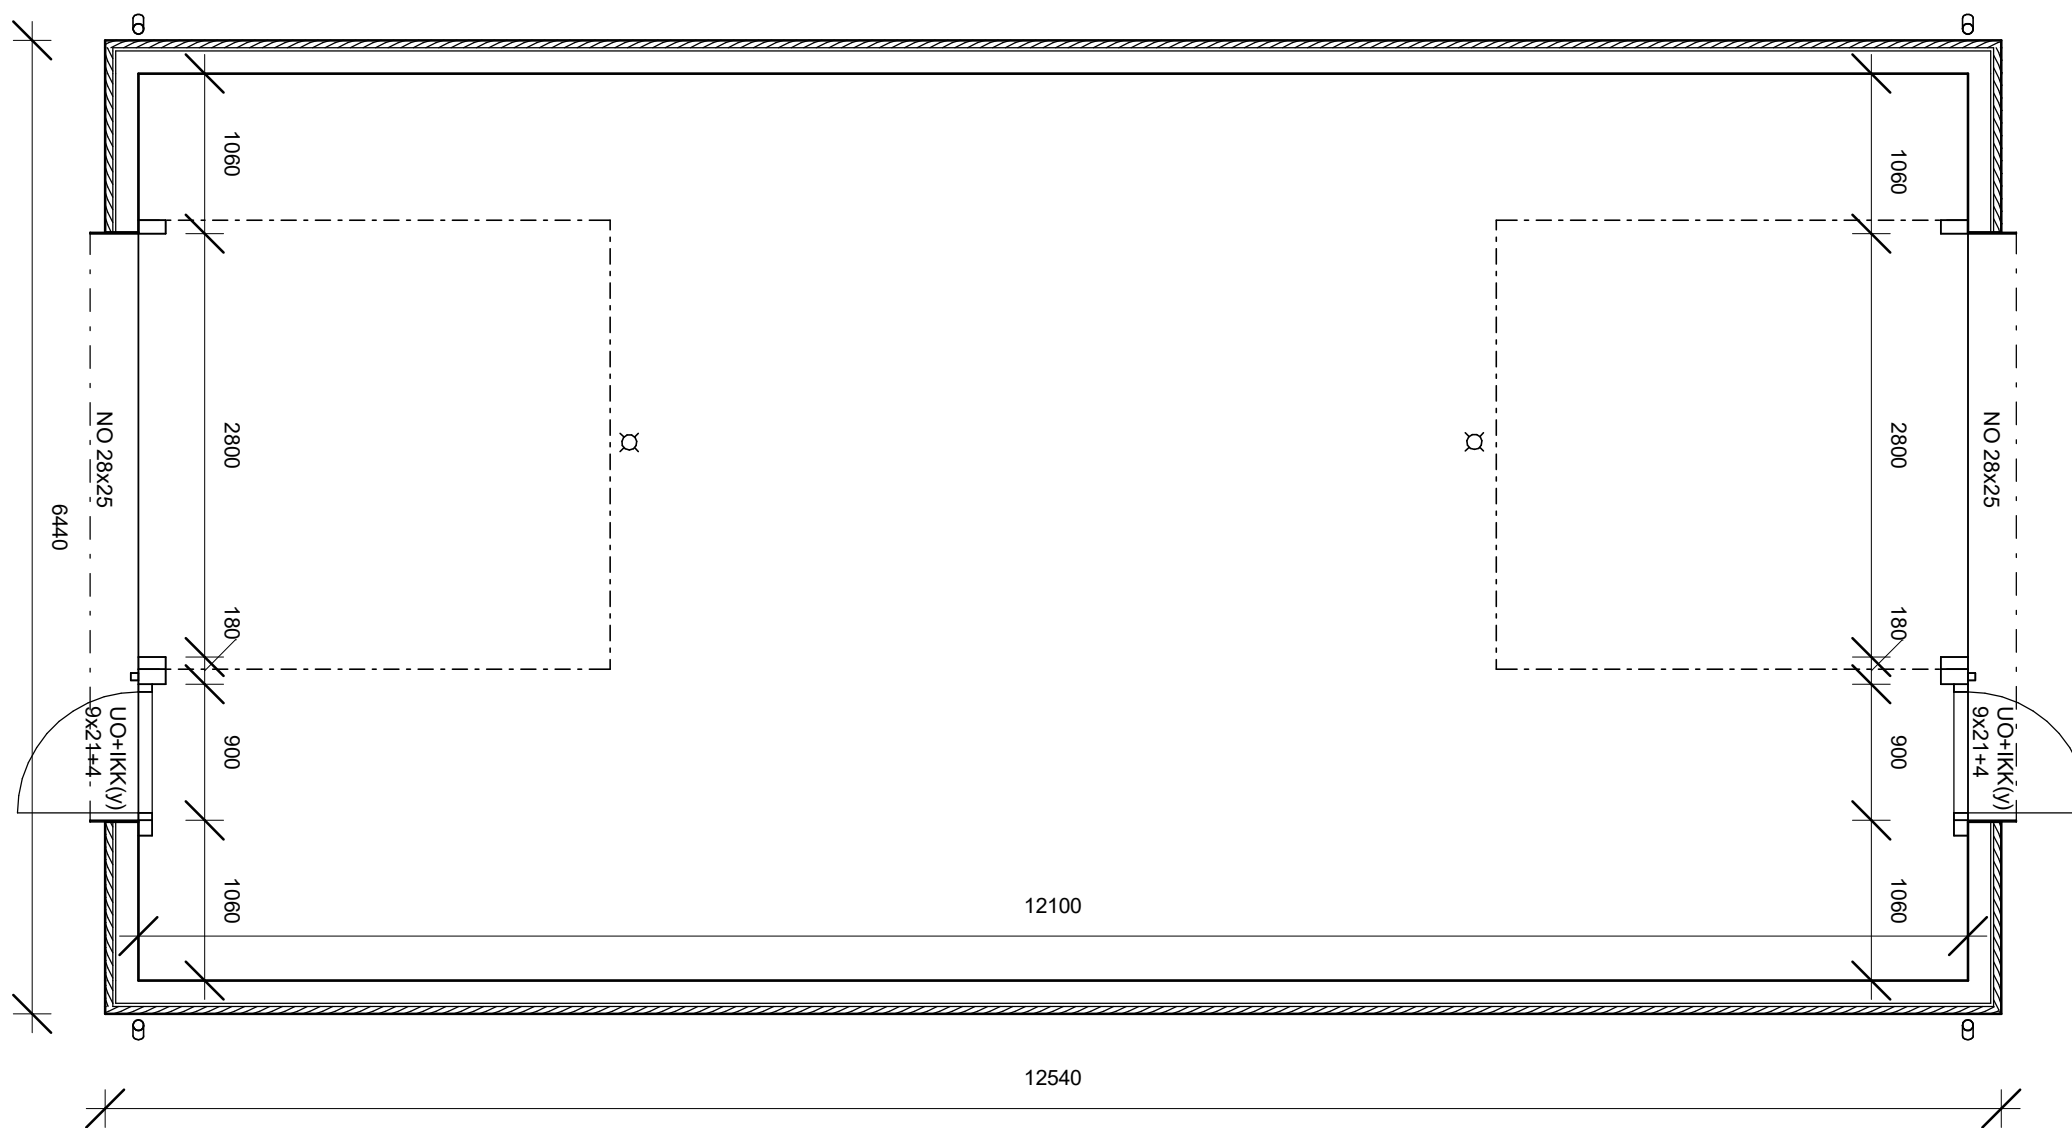


1. Maalattu metalli, musta, Ruukki RR33 matt/ RAL9005
 2. Sälepinta, punamulta, NCS S5040-Y70R
 3. Maalattu metalli, punamulta, RAL3009
 4. Betoni
 5. Lasi, kirkas
- a. Sisäänkäynnin alasvalo, musta RAL9005

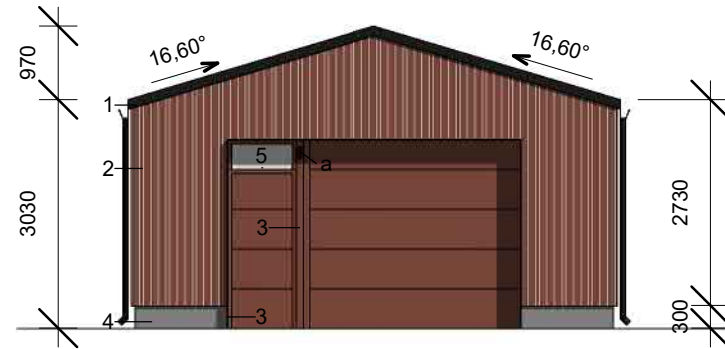


Pohjoinen 1 : 100

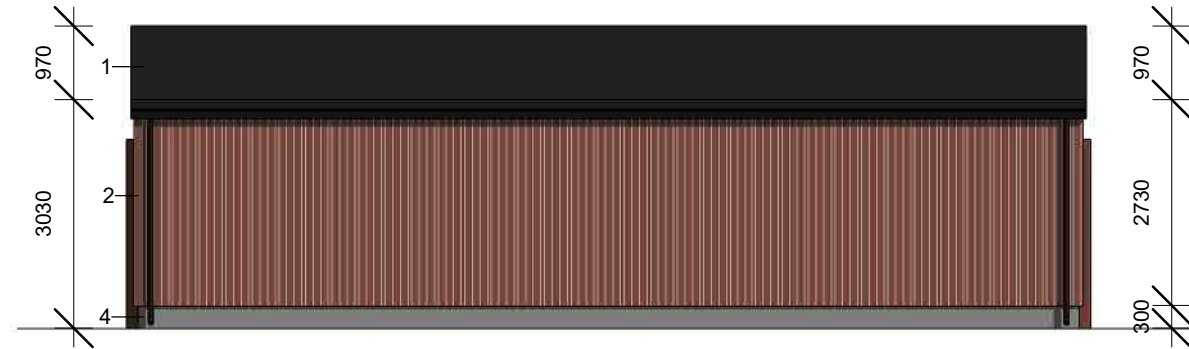

Itä 1 : 100

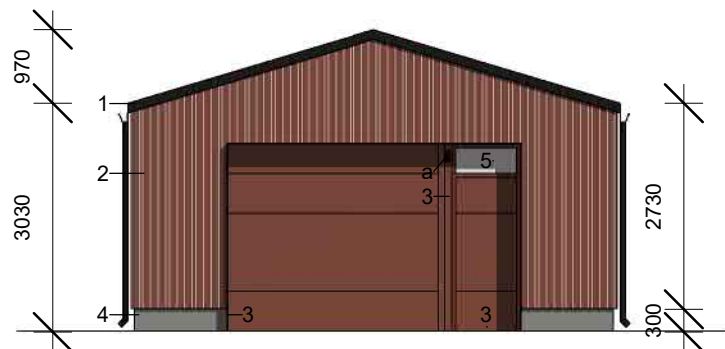

Etelä 1 : 100

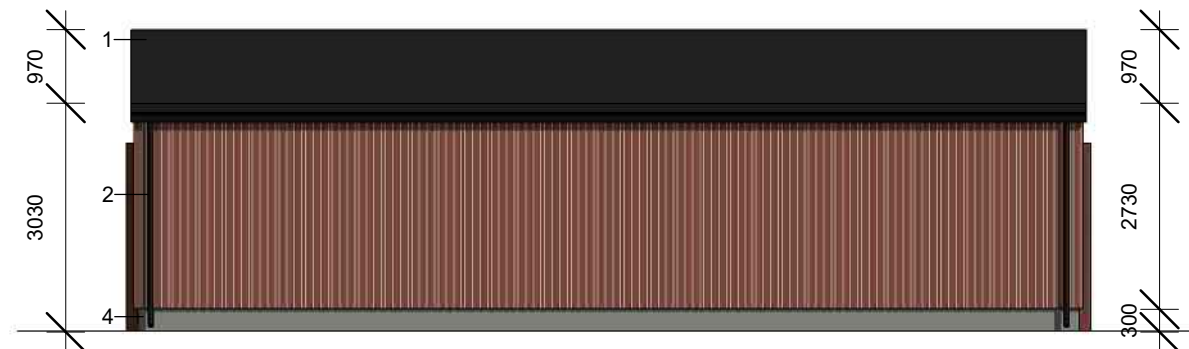

Länsi 1 : 100



NYKYTILA



UUSI HUOLTORAKENNUS



NYKYTILA



UUSI HUOLTORAKENNUS



NYKYTILA



UUSI HUOLTORAKENNUS



NYKYTILA



UUSI HUOLTORAKENNUS