



Alla oleva dokumentti on digitaalisesti allekirjoitettu. Allekirjoittajien ja dokumenttien tiedot

Dokumentti

<u>Tonttijakokartta_9473.pdf</u>	80a79e68d7b3a0476ea2e2ff236988f4f160630b3008b4dc93e8603129e59f5f5d4e 20be29863bfeca42ebfbcc1e7b7339ad30f762aa3f1eb172ea5a74a63fb8
Tiedosto	Tarkistesumma

Allekirjoittajat


<u>Martikainen Joni Juhani Kristian</u>	<u>19.12.2023</u>
Nimi	Päivämäärä
<i>Tunnistautumistapa: sähköposti, SMS-tunnistautuminen</i>	
<i>Allekirjoitustapa: Genericoidc</i>	

Dokumenttien aitouden varmentaminen

Prosessin luontihetkellä kaikista allekirjoitukseen liitetystä dokumenteista on laskettu tarkistesumma SHA-512 algoritmilla. Varmennuslinkki ohjaa sivulle jossa voitte selvittää onko hallussanne oleva dokumentti sama joka prosessiin on alun perin liitetty ja se jonka olette allekirjoittaneet.

<https://turva.tampere.fi/verify.cgi?link=dIGYfUhdgkVFDy25dGnNrL7yr40cvBlcHs5cNH4S6xLGBCq7n>

N:o	X	Y
1	6821546.218	24486042.884
2	6821560.240	24486094.620
3	6821497.174	24486111.712
4	6821472.641	24486022.856
5	6821472.318	24486020.634
6	6821508.788	24485994.787
201	6821525.140	24486104.133
202	6821512.203	24486107.639
203	6821507.946	24486108.793
204	6821474.223	24486028.588
205	6821487.064	24486010.183
206	6821493.026	24486005.958
207	6821523.430	24486013.602

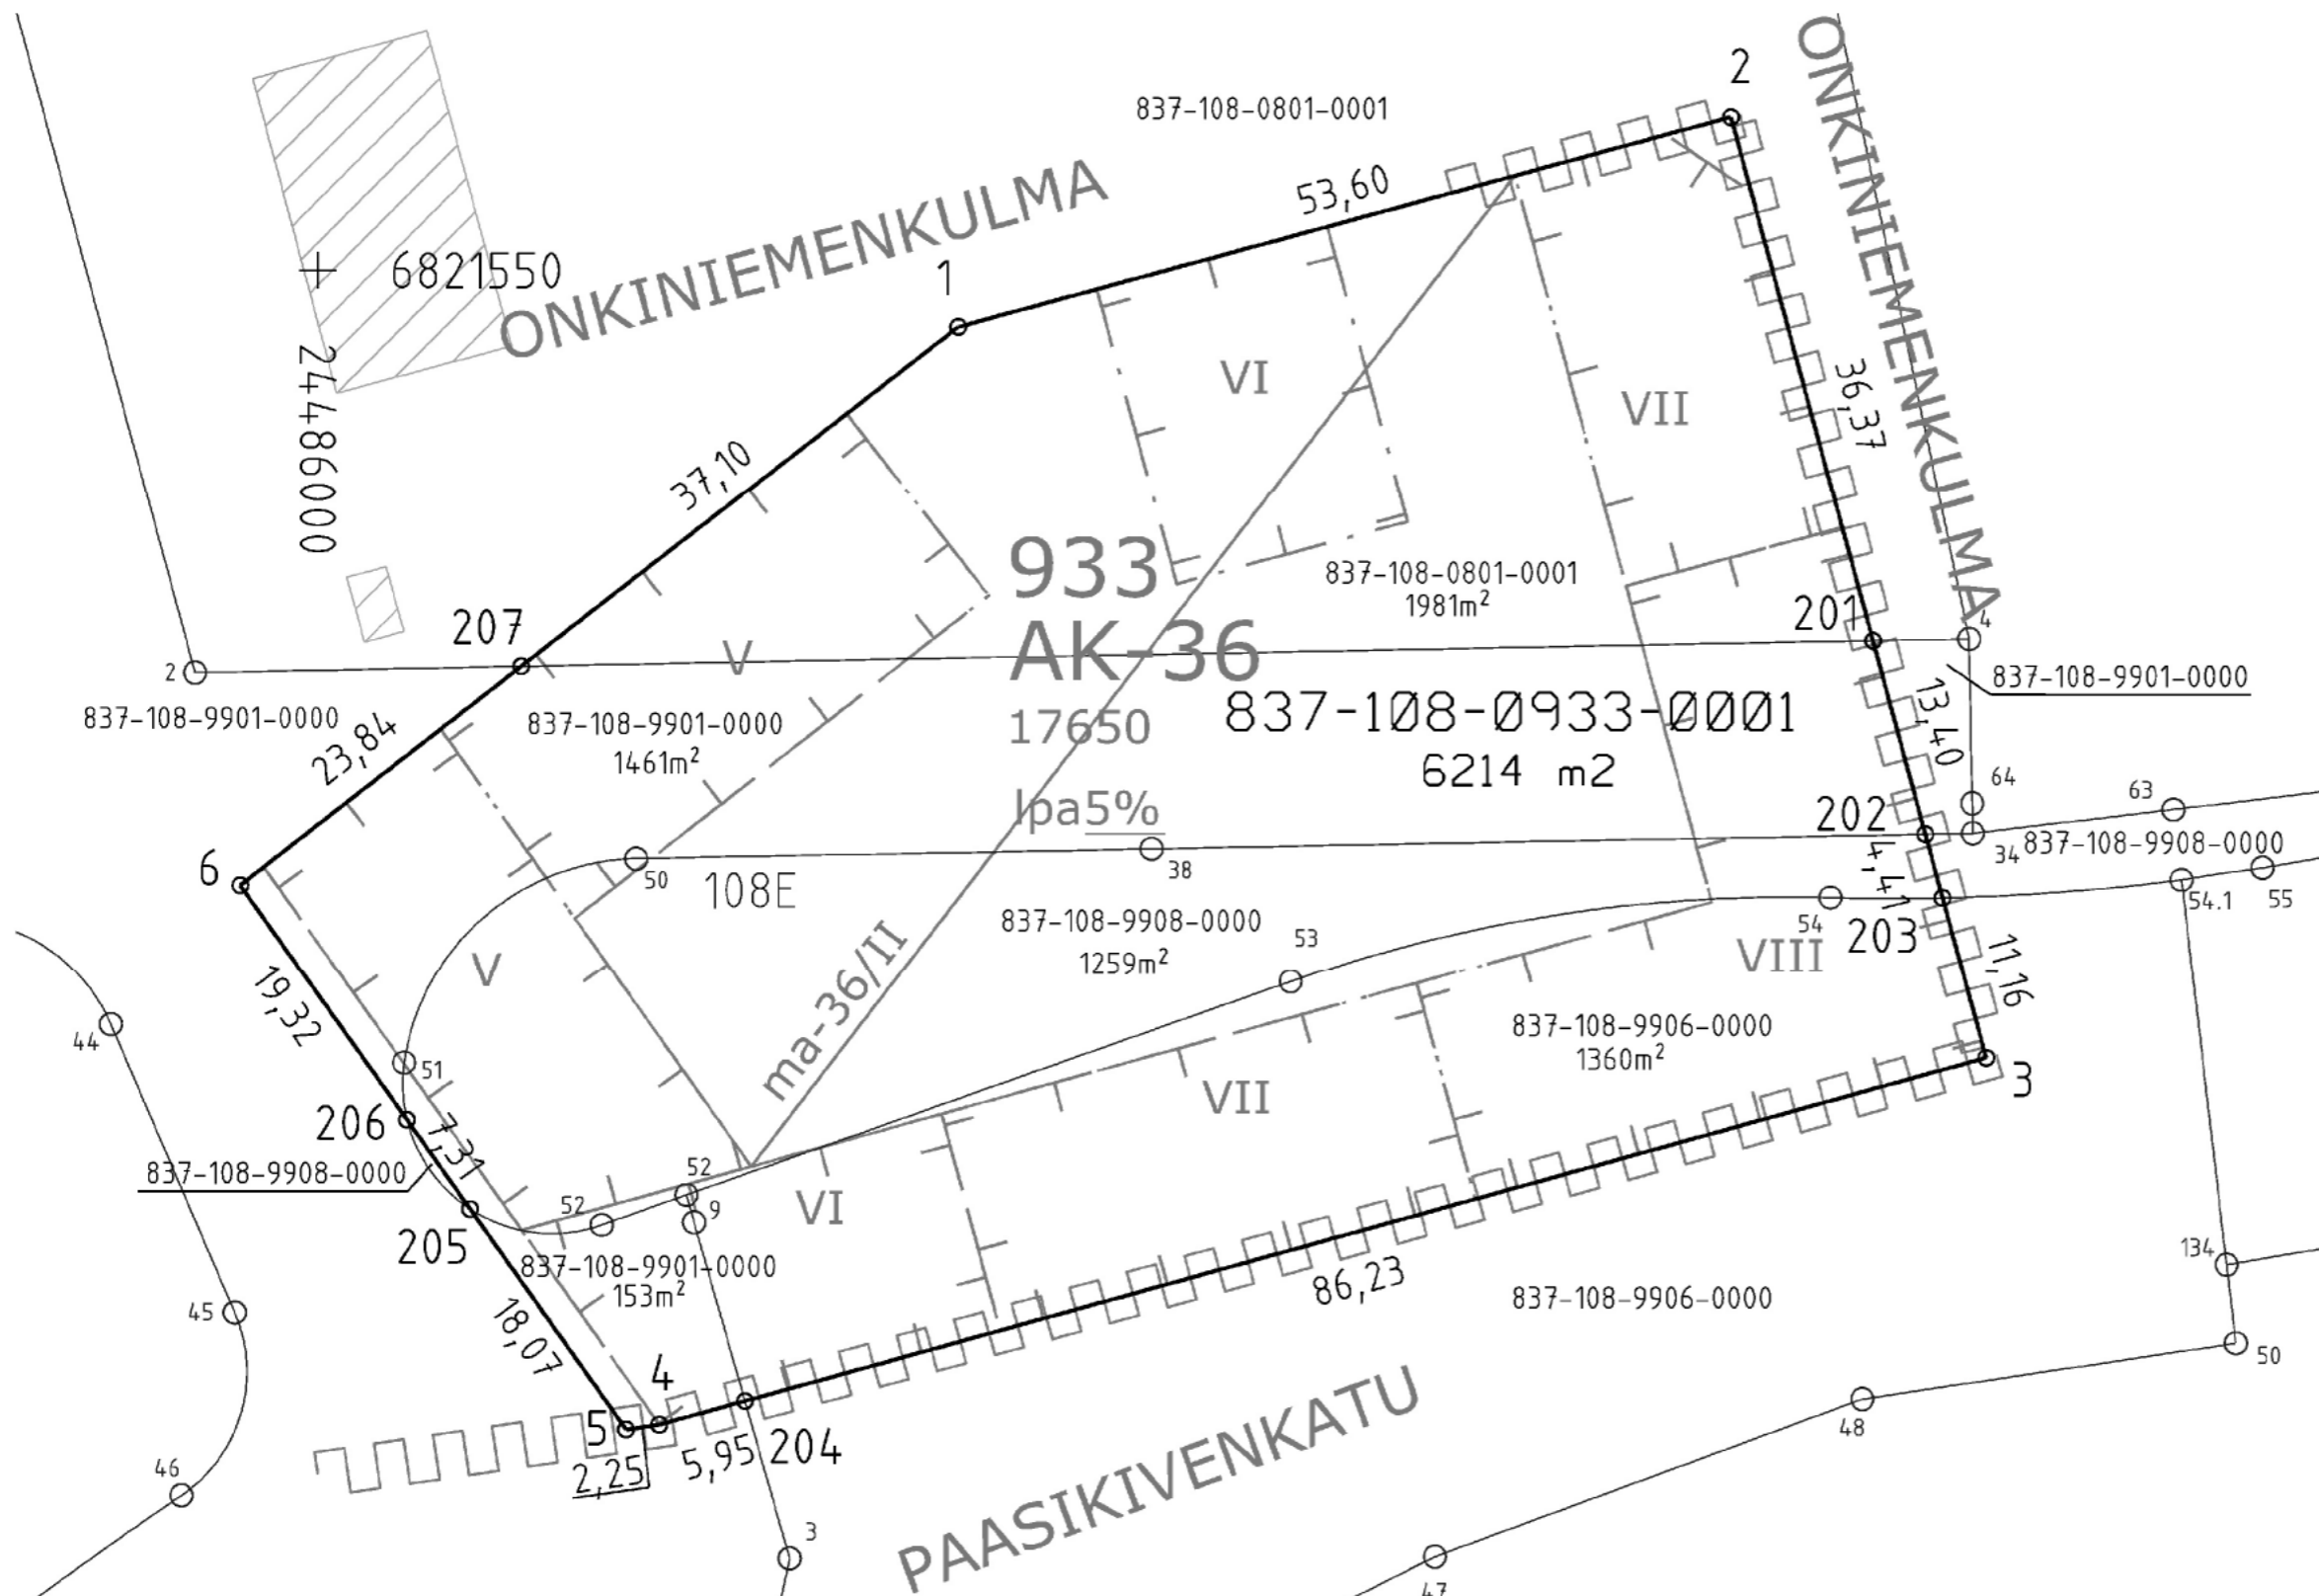

Kartalla ei ole näytetty maanalaisia johtoja.

TONTTIEN MUODOSTUMINEN

Kiinteistötunnus	Yht m2	Osa m2	Muodostajayksikkö
837-108-0933-0001	6214	1461	837-108-9901-0000
		1259	837-108-9908-0000
		1981	837-108-0801-0001
		153	837-108-9901-0000
		1360	837-108-9906-0000

ERILLINEN TONTTIJAKO N:o 9473	TAMPERE, 837
Asemakaava N:o 8663 11.4.2022	VIII, 108
Muutetaan tonttijakoa N:o 56 30.09.1952	Kortteli 933
Pohjakartan hyväksyi ja tonttijaon laati 17.11.2023	Tulevat tontit: 837-108-933-1
Joni Martikainen Maanmittausinsinööri Allekirjoitettu sähköisesti	
Kaupungingeodeetti hyväksynyt 18.12.2023 § 32	
Hanke N:o 230552	