


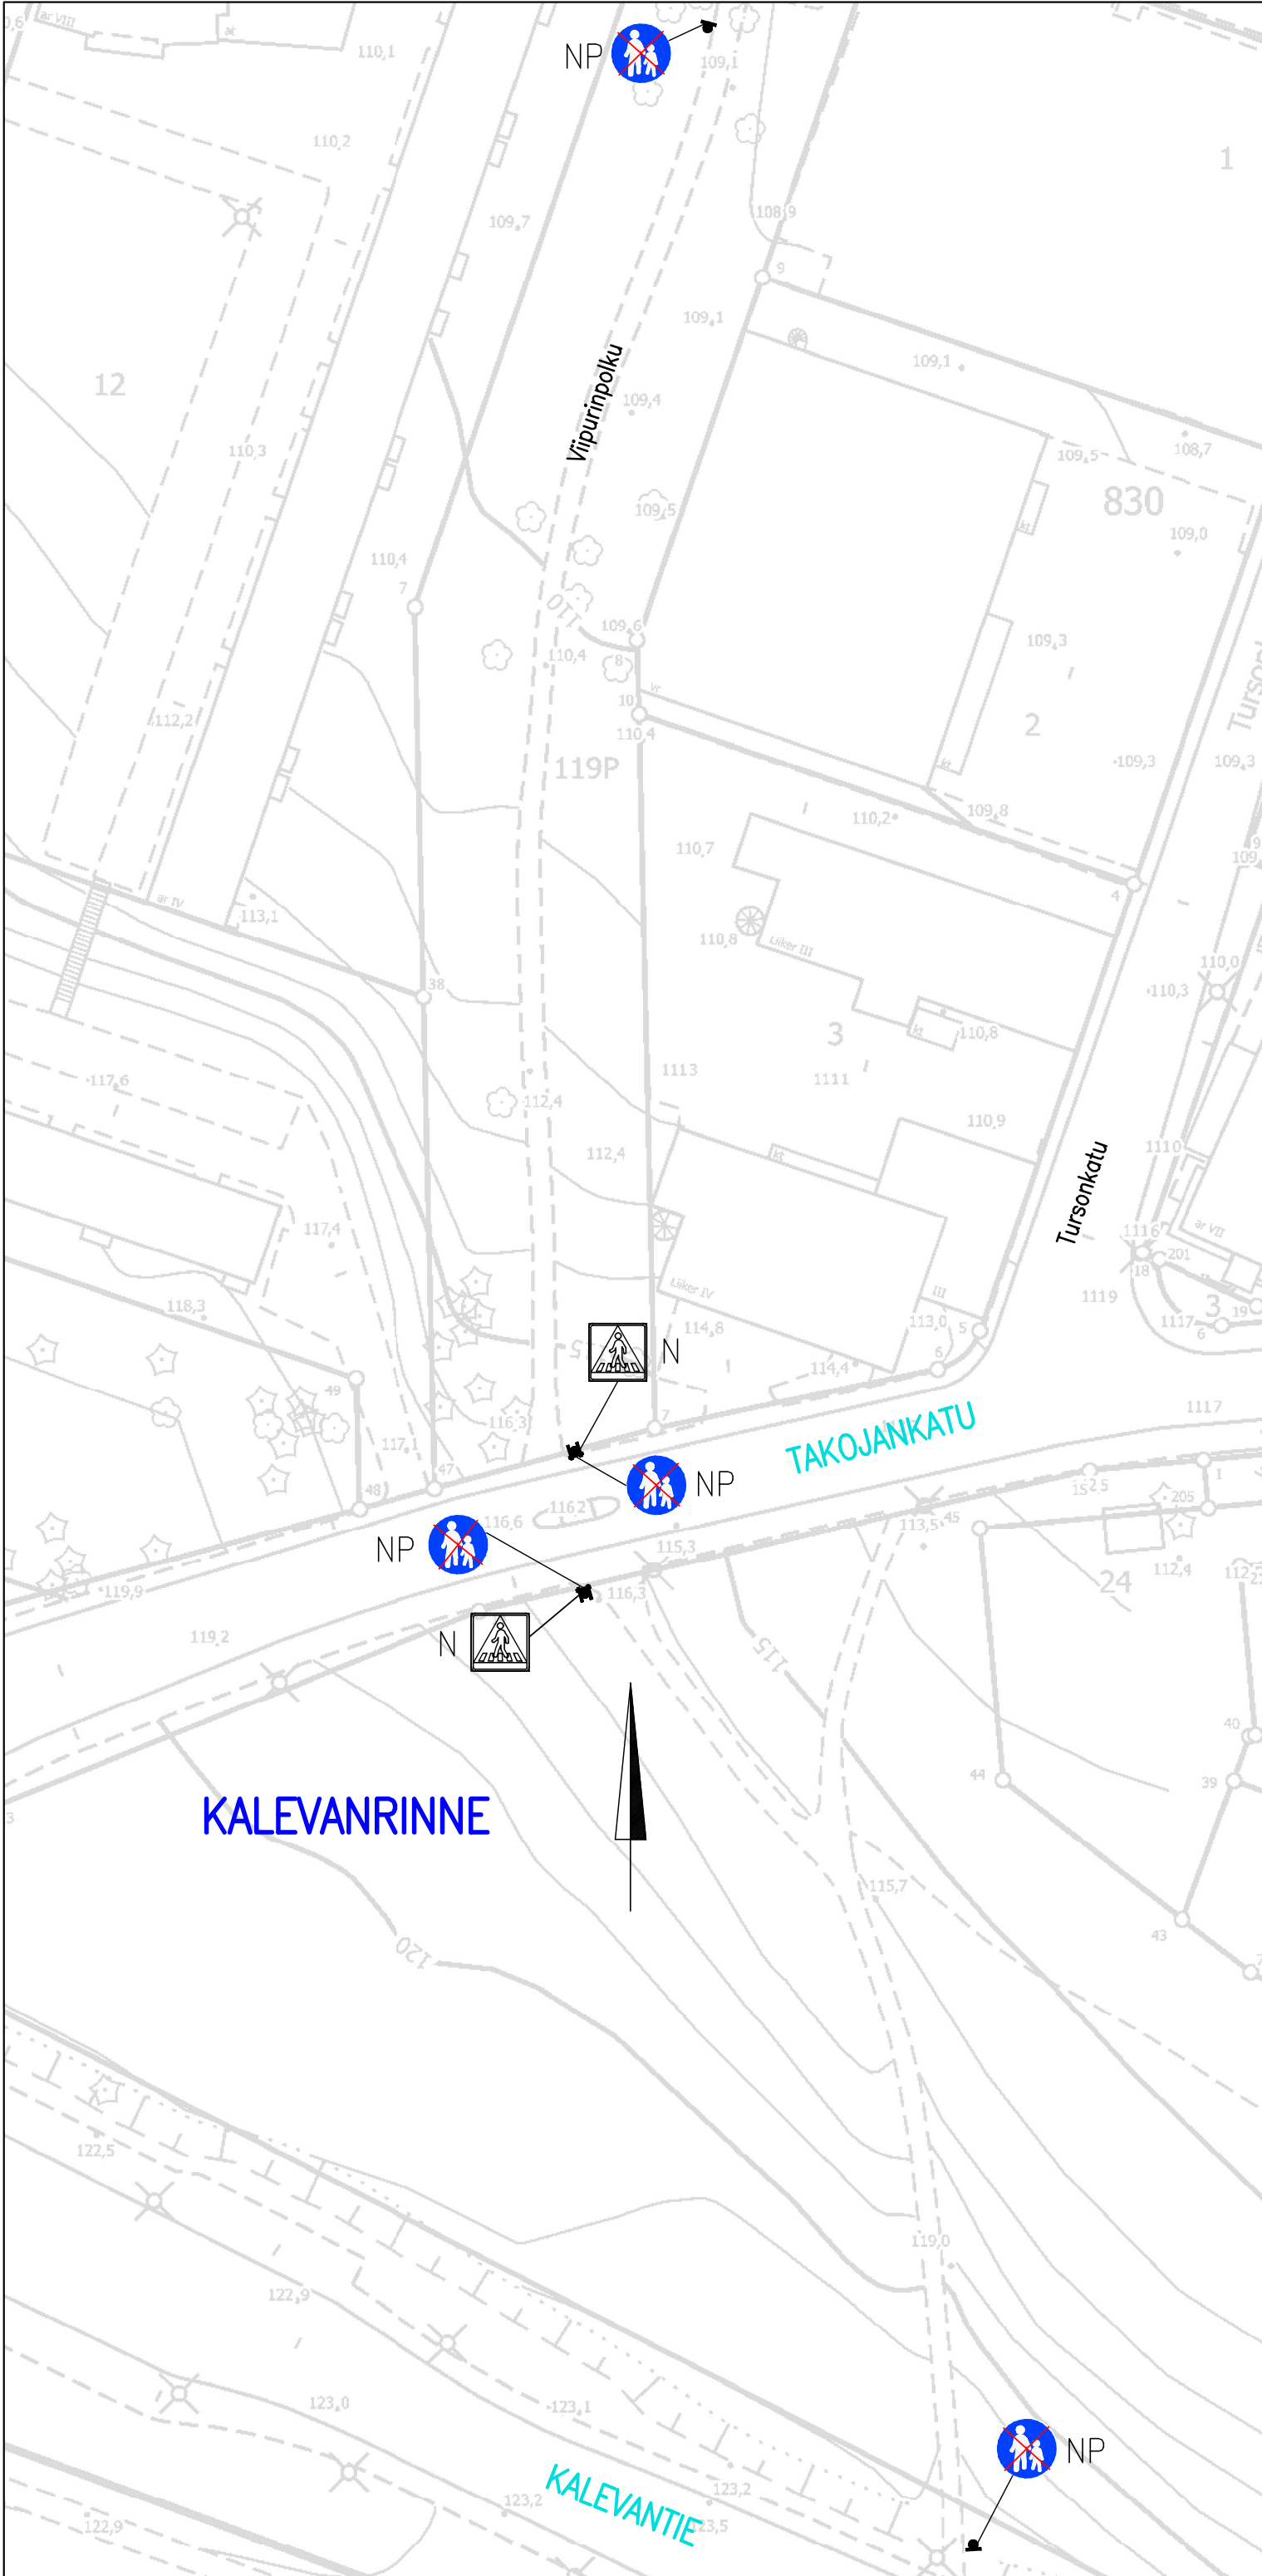

LIIKENTEENOHJAUS, MERKINTÖJEN SELITYS:	
N	NYKYINEN LIIKENNEMERKKI SÄILYY ENNALLAAN
NP	NYKYINEN LIIKENNEMERKKI POISTETAAN

VIIPURINPOLKU	
Puistokäytävän merkkien korjaus Kalevanrinne Liikennemerkkisuunnitelma Piir.no: 19/23498 2.10.2026 / VPi	