
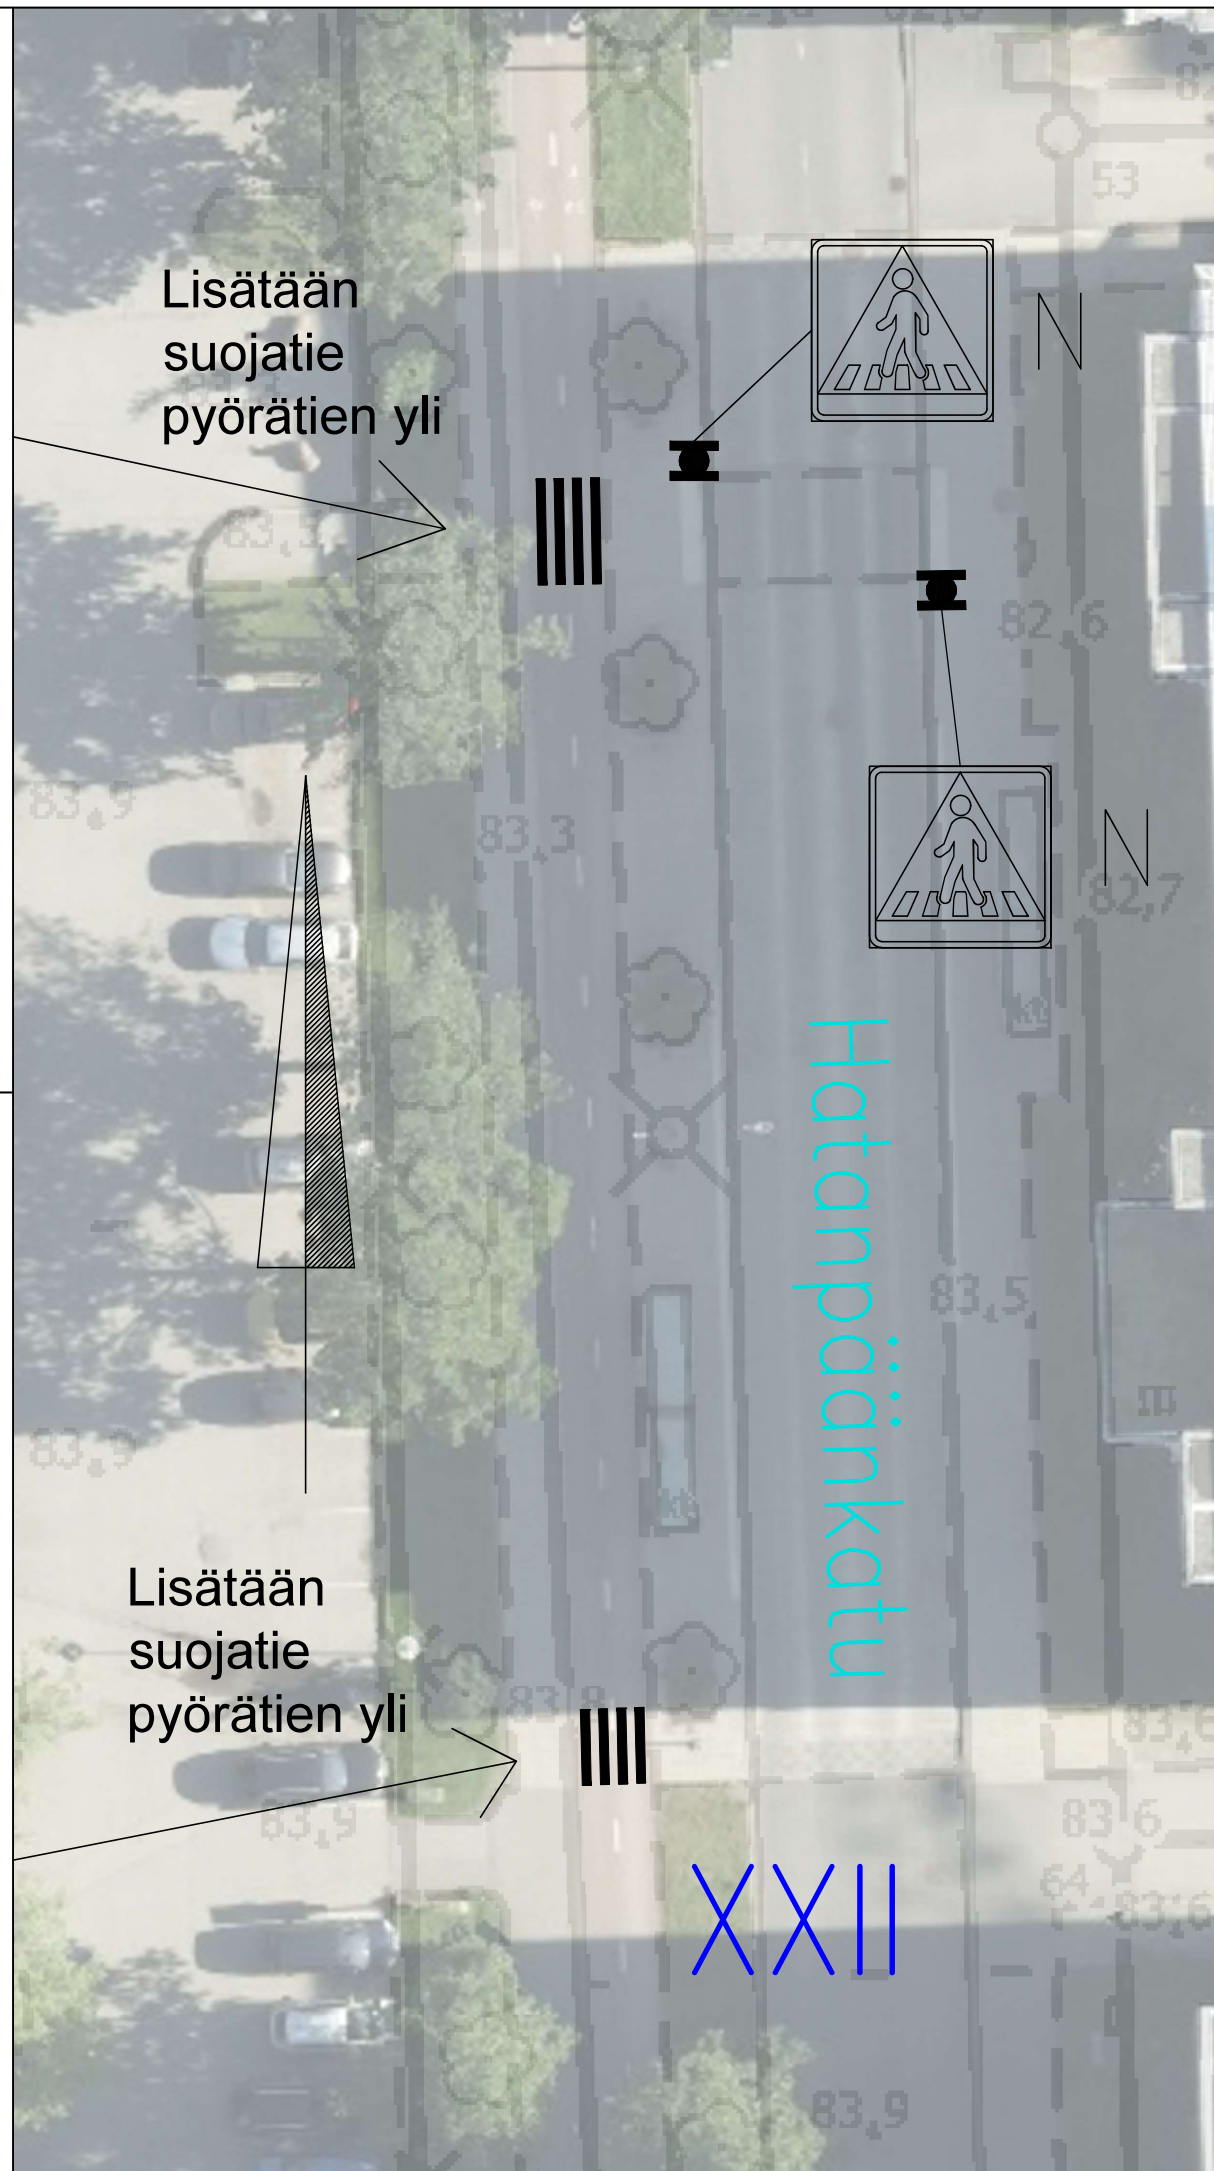
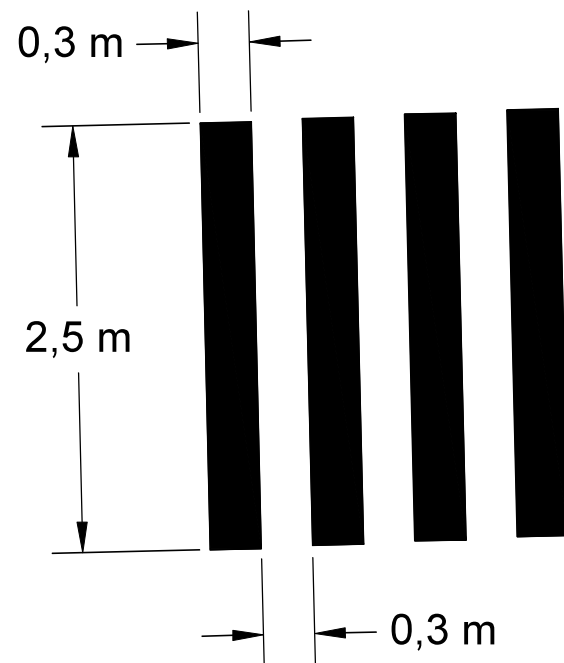


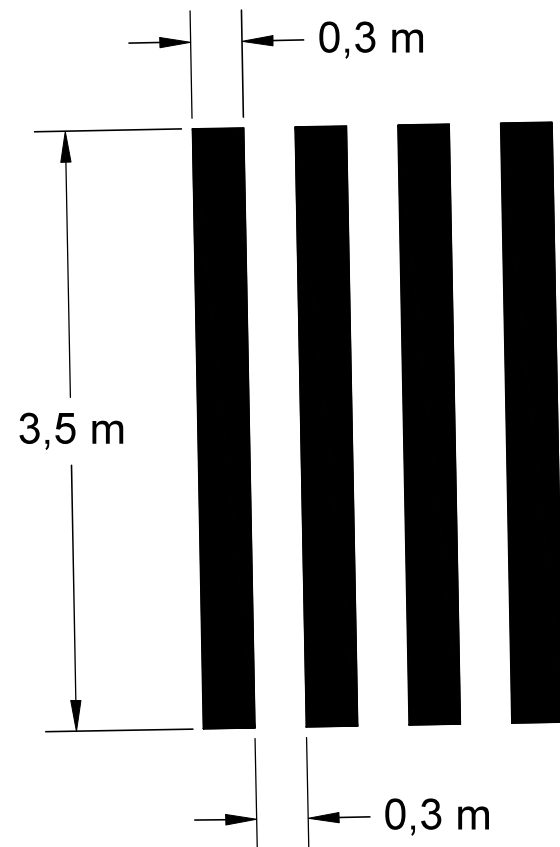

LIIKENTEENOHJAUS, MERKINTÖJEN SELITYS:

N NYKYINEN LIIKENNEMERKKI
SÄILYY ENNALLAAN

HATANPÄÄNKATU 24

Suojateiden merkitseminen
XXII
Liikennemerkkisuunnitelma
Piir.no: 19/23470
9.9.2026 / VPi