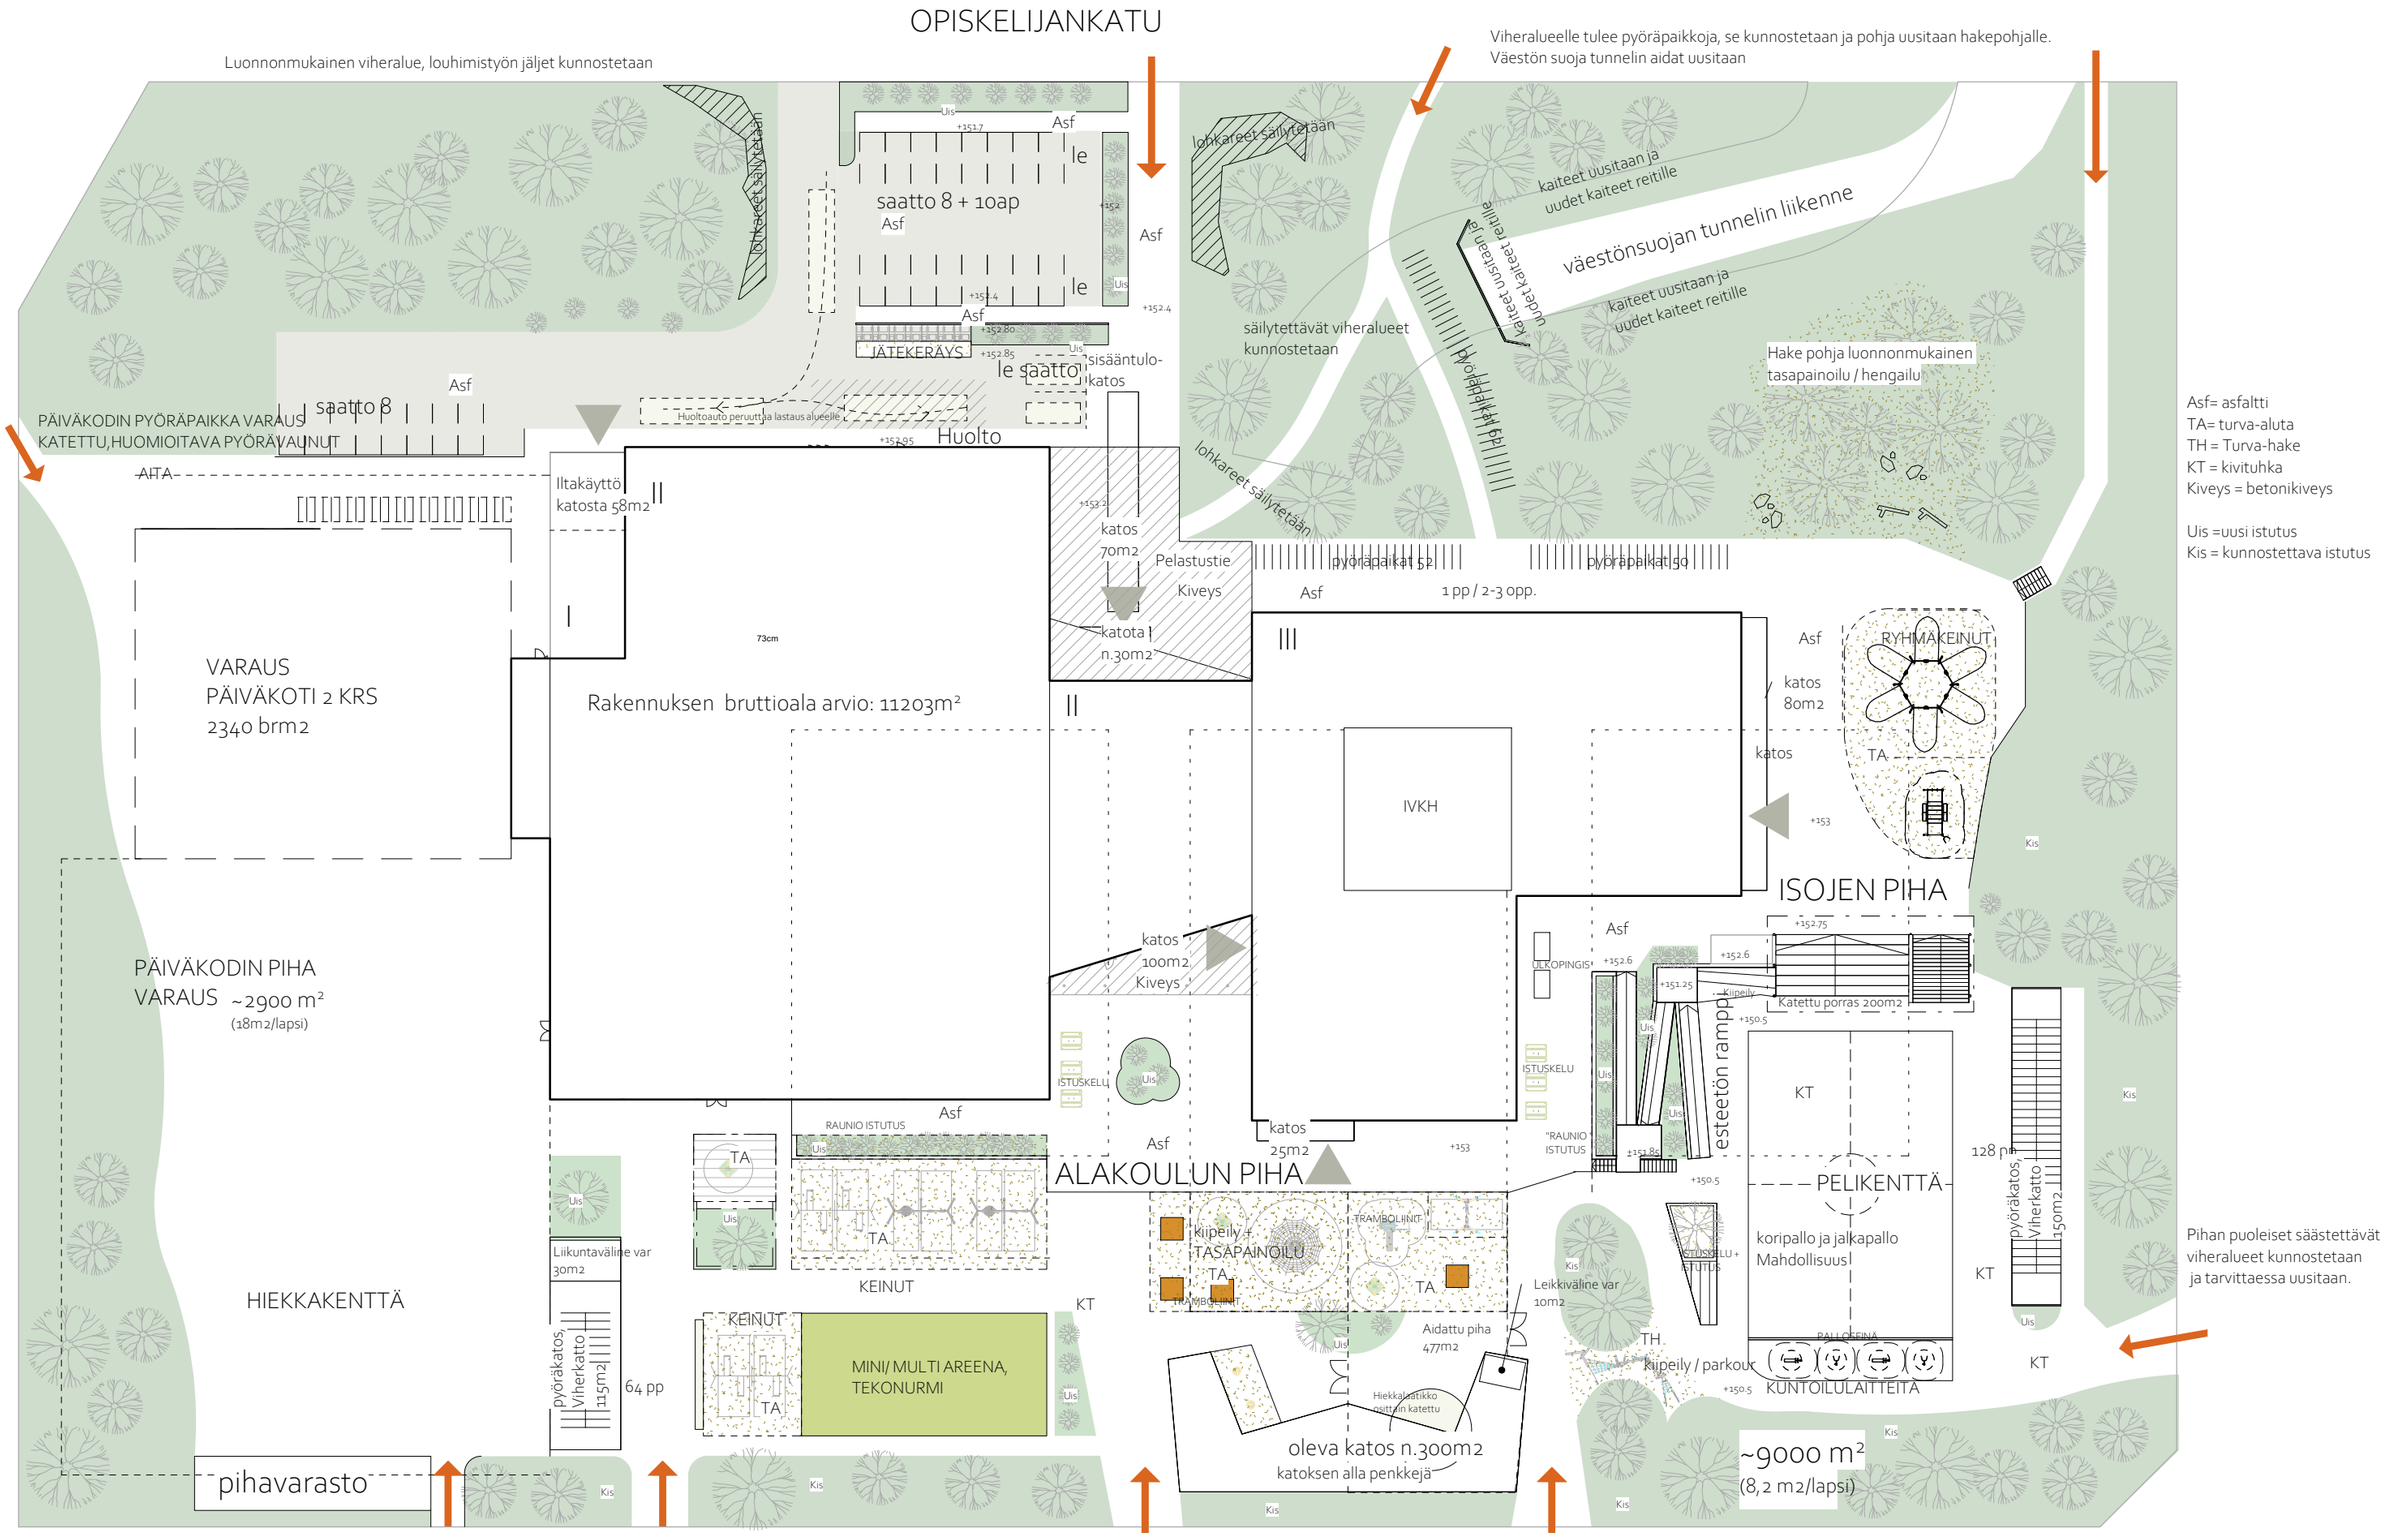

ARK L001 Asemapiirustus 1 : 600

Ahvenisjärven koulu

Luonnos 08.09.2022

Arkkitehtitoimisto Lehto Peltonen Valkama Oy
Lastenkodinkuja 2, 00180 HELSINKI www.lpv.fi