


MESSUKYLÄNKATU MAANKÄYTTÖLUONNOS 28.09.2021 MK 1:400 (A3-KOOSSA) ARKKITEHDIT A3 OY HAVAINNEKUVA

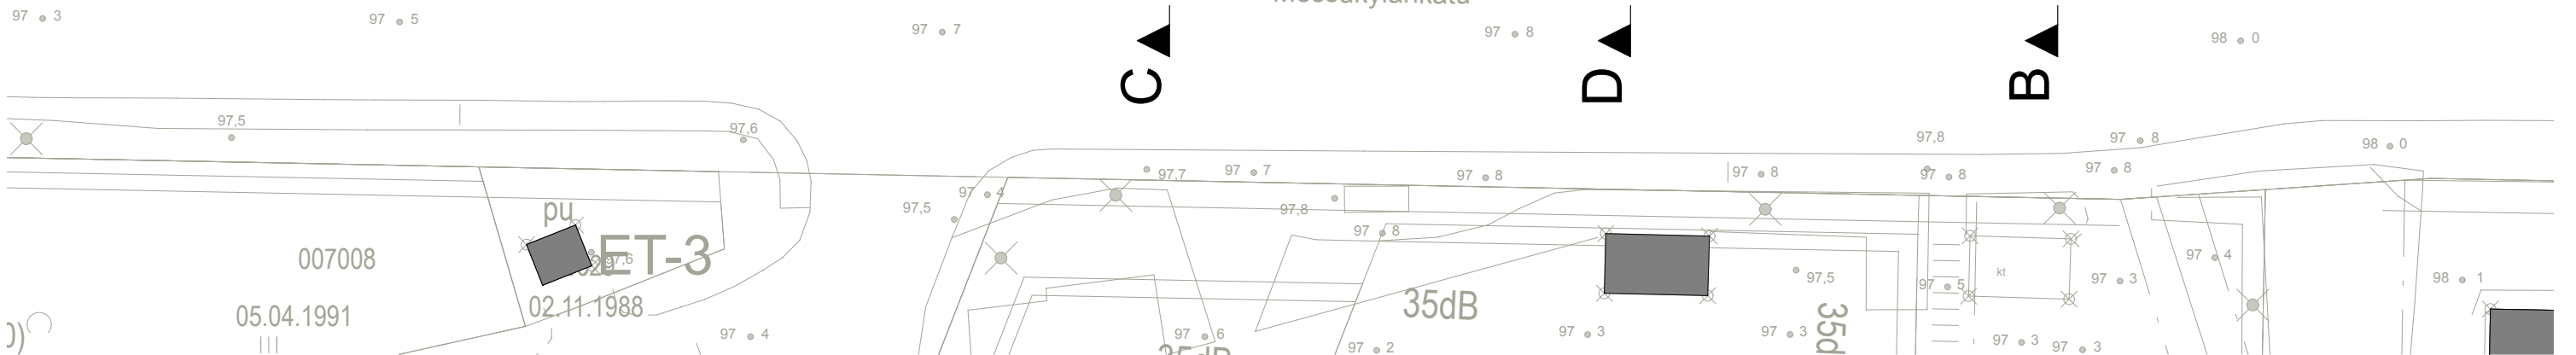



TON TIN RAJA TON TIN RAJA


TON TIN RAJA

JULKISIVU MESSUKYLÄNKADULLE / LEIKKAUS A-A

MK 1:400 tulostettaessa A3 koossa

LUONNOS 15.04.2021

ARKKITEHDIT A3 OY

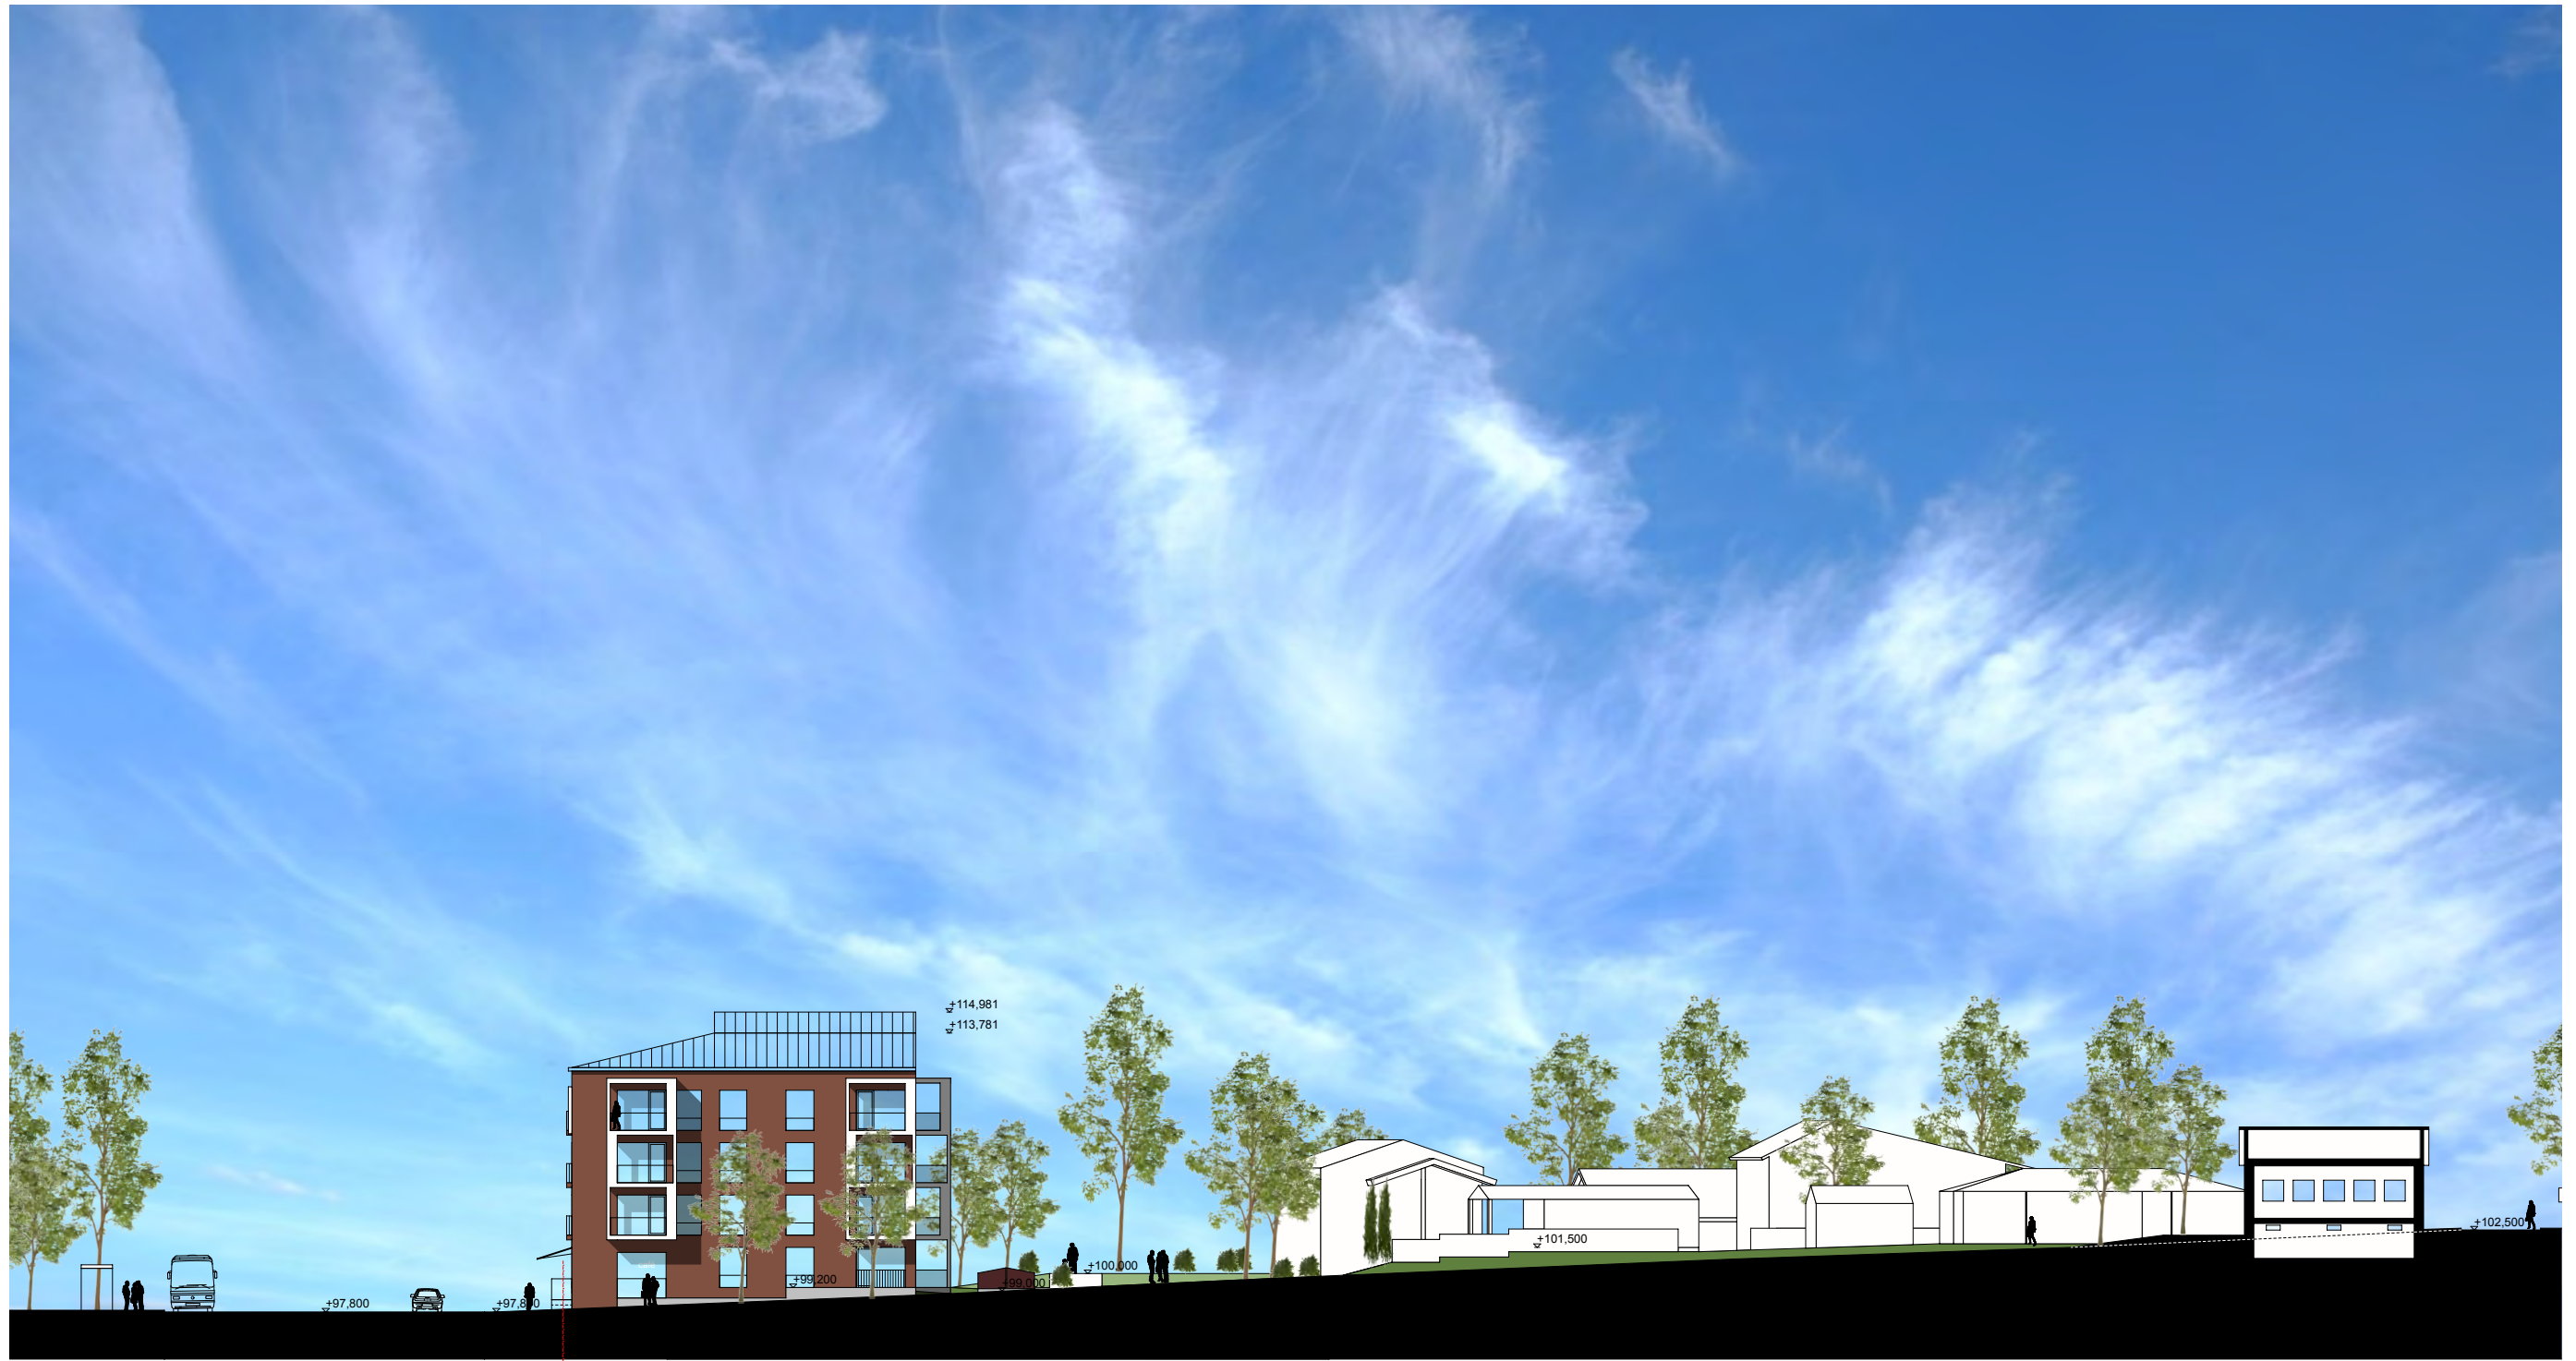

MESSUKYLÄNKATU

TONTIN RAJA

VEHNÄSENKATU


IIVANTAMÄENKATU

LEIKKAUS B-B

MK 1:400 tulostettaessa A3 koossa

LUONNOS 15.04.2021

ARKKITEHDIT A3 OY

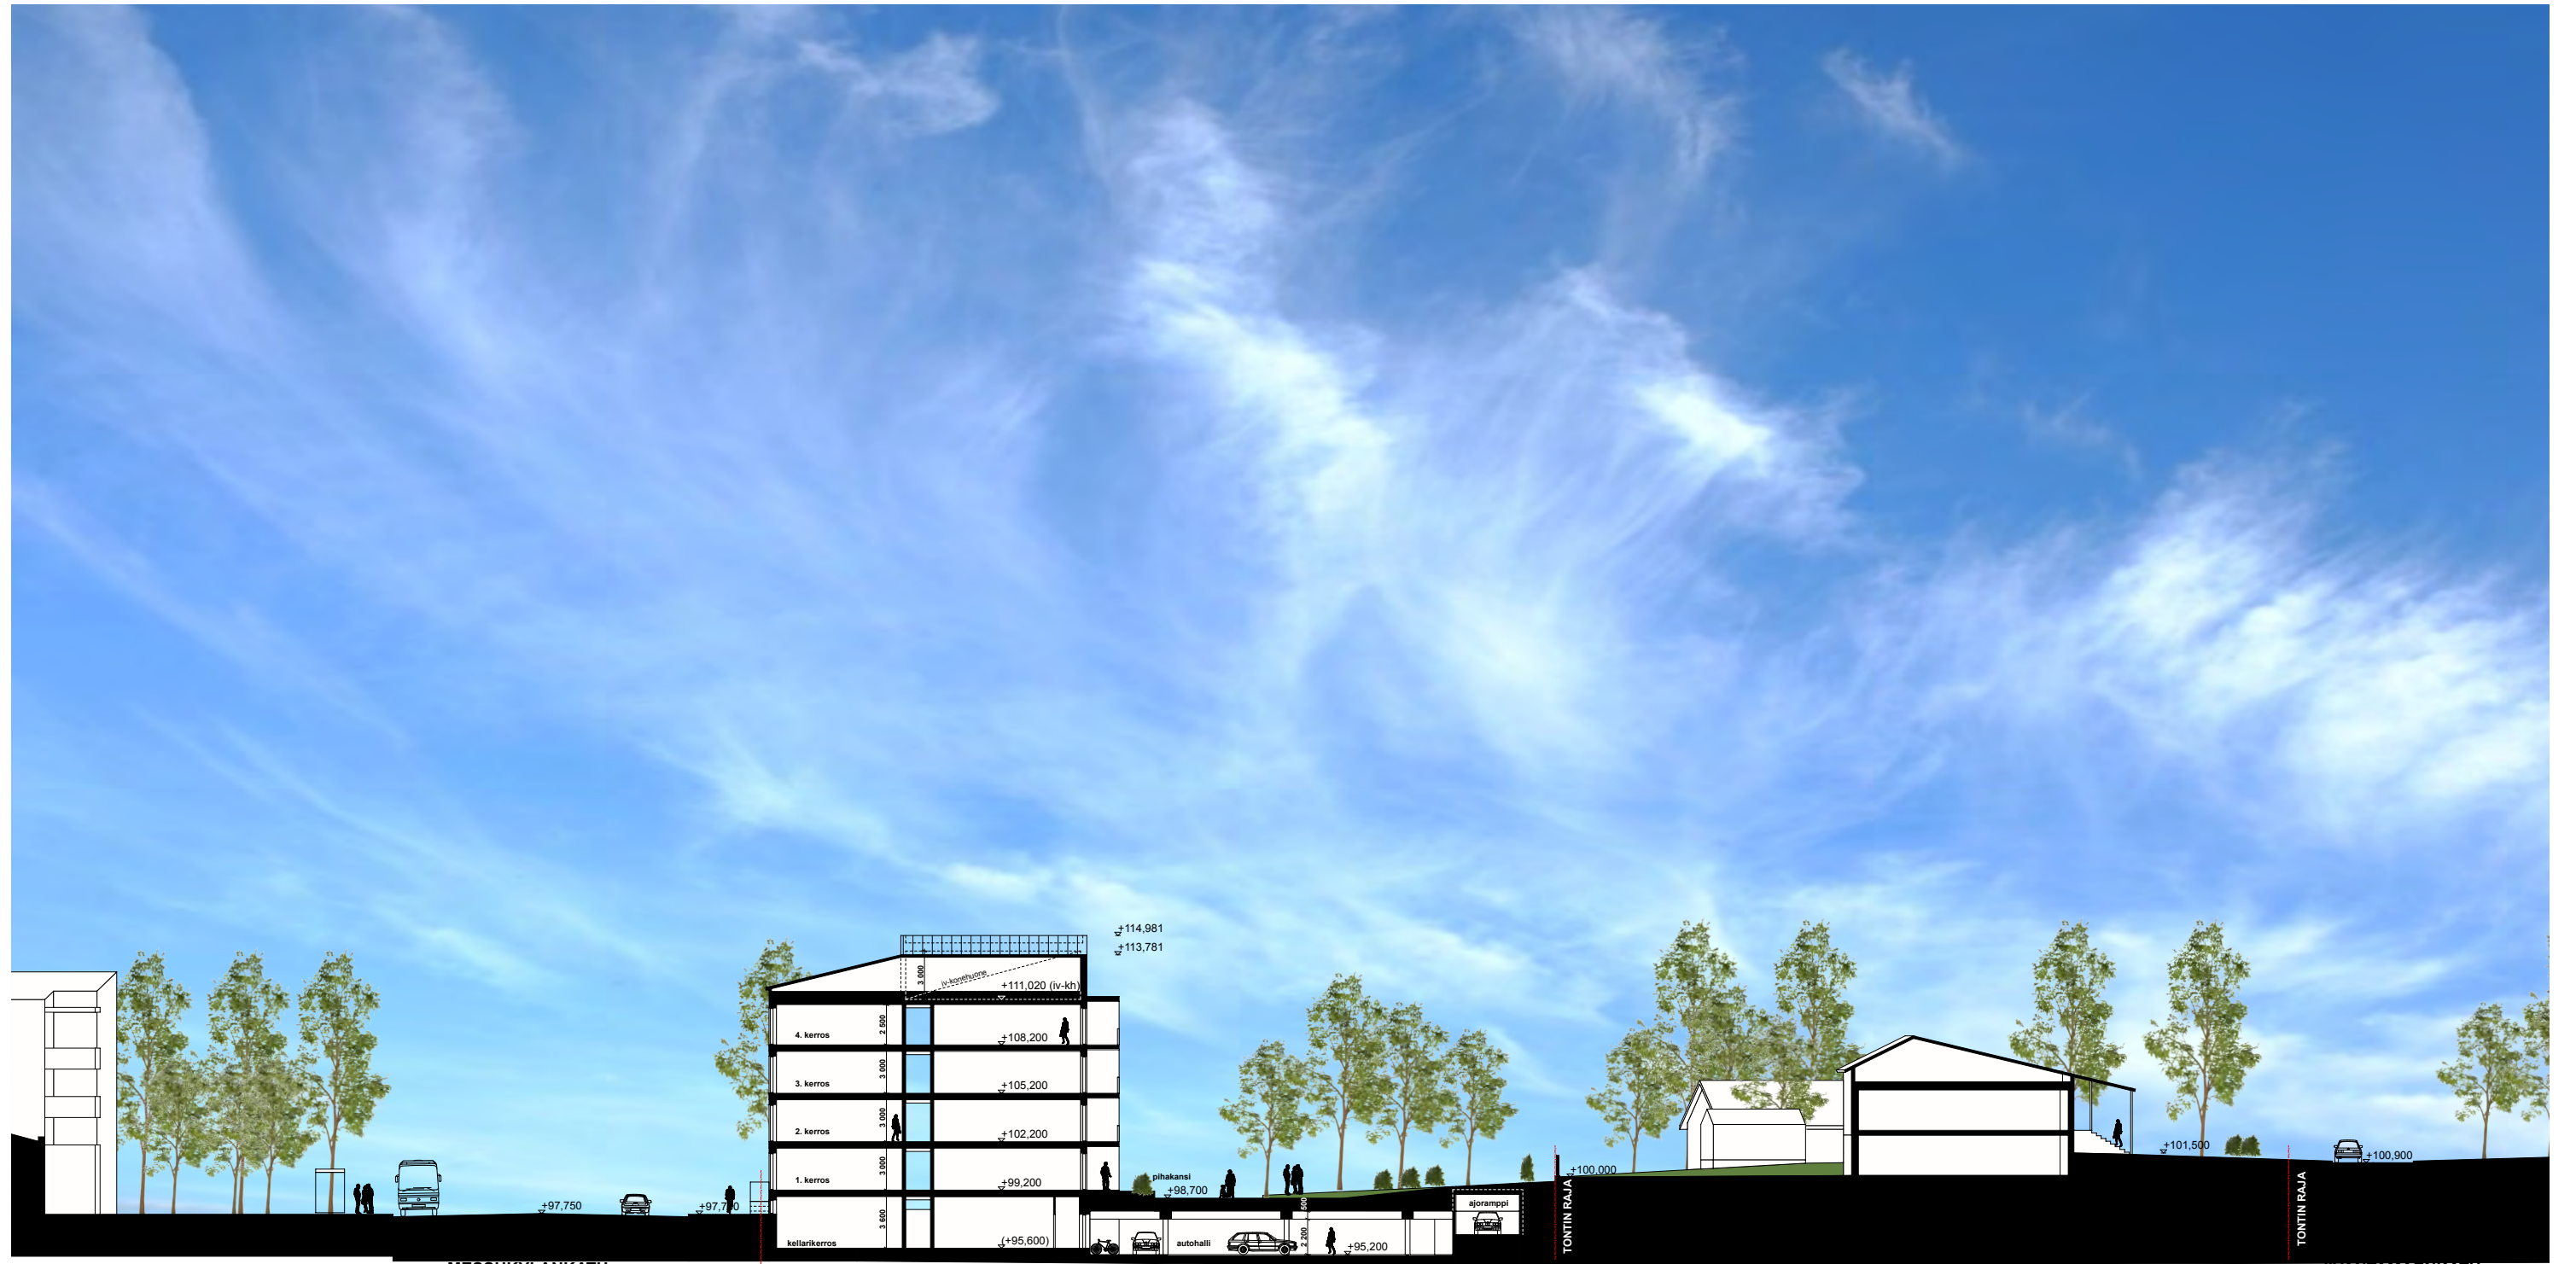


LEIKKAUS C-C

MK 1:400 tulostettaessa A3 koossa

LUONNOS 15.04.2021

ARKKITEHDIT A3 OY

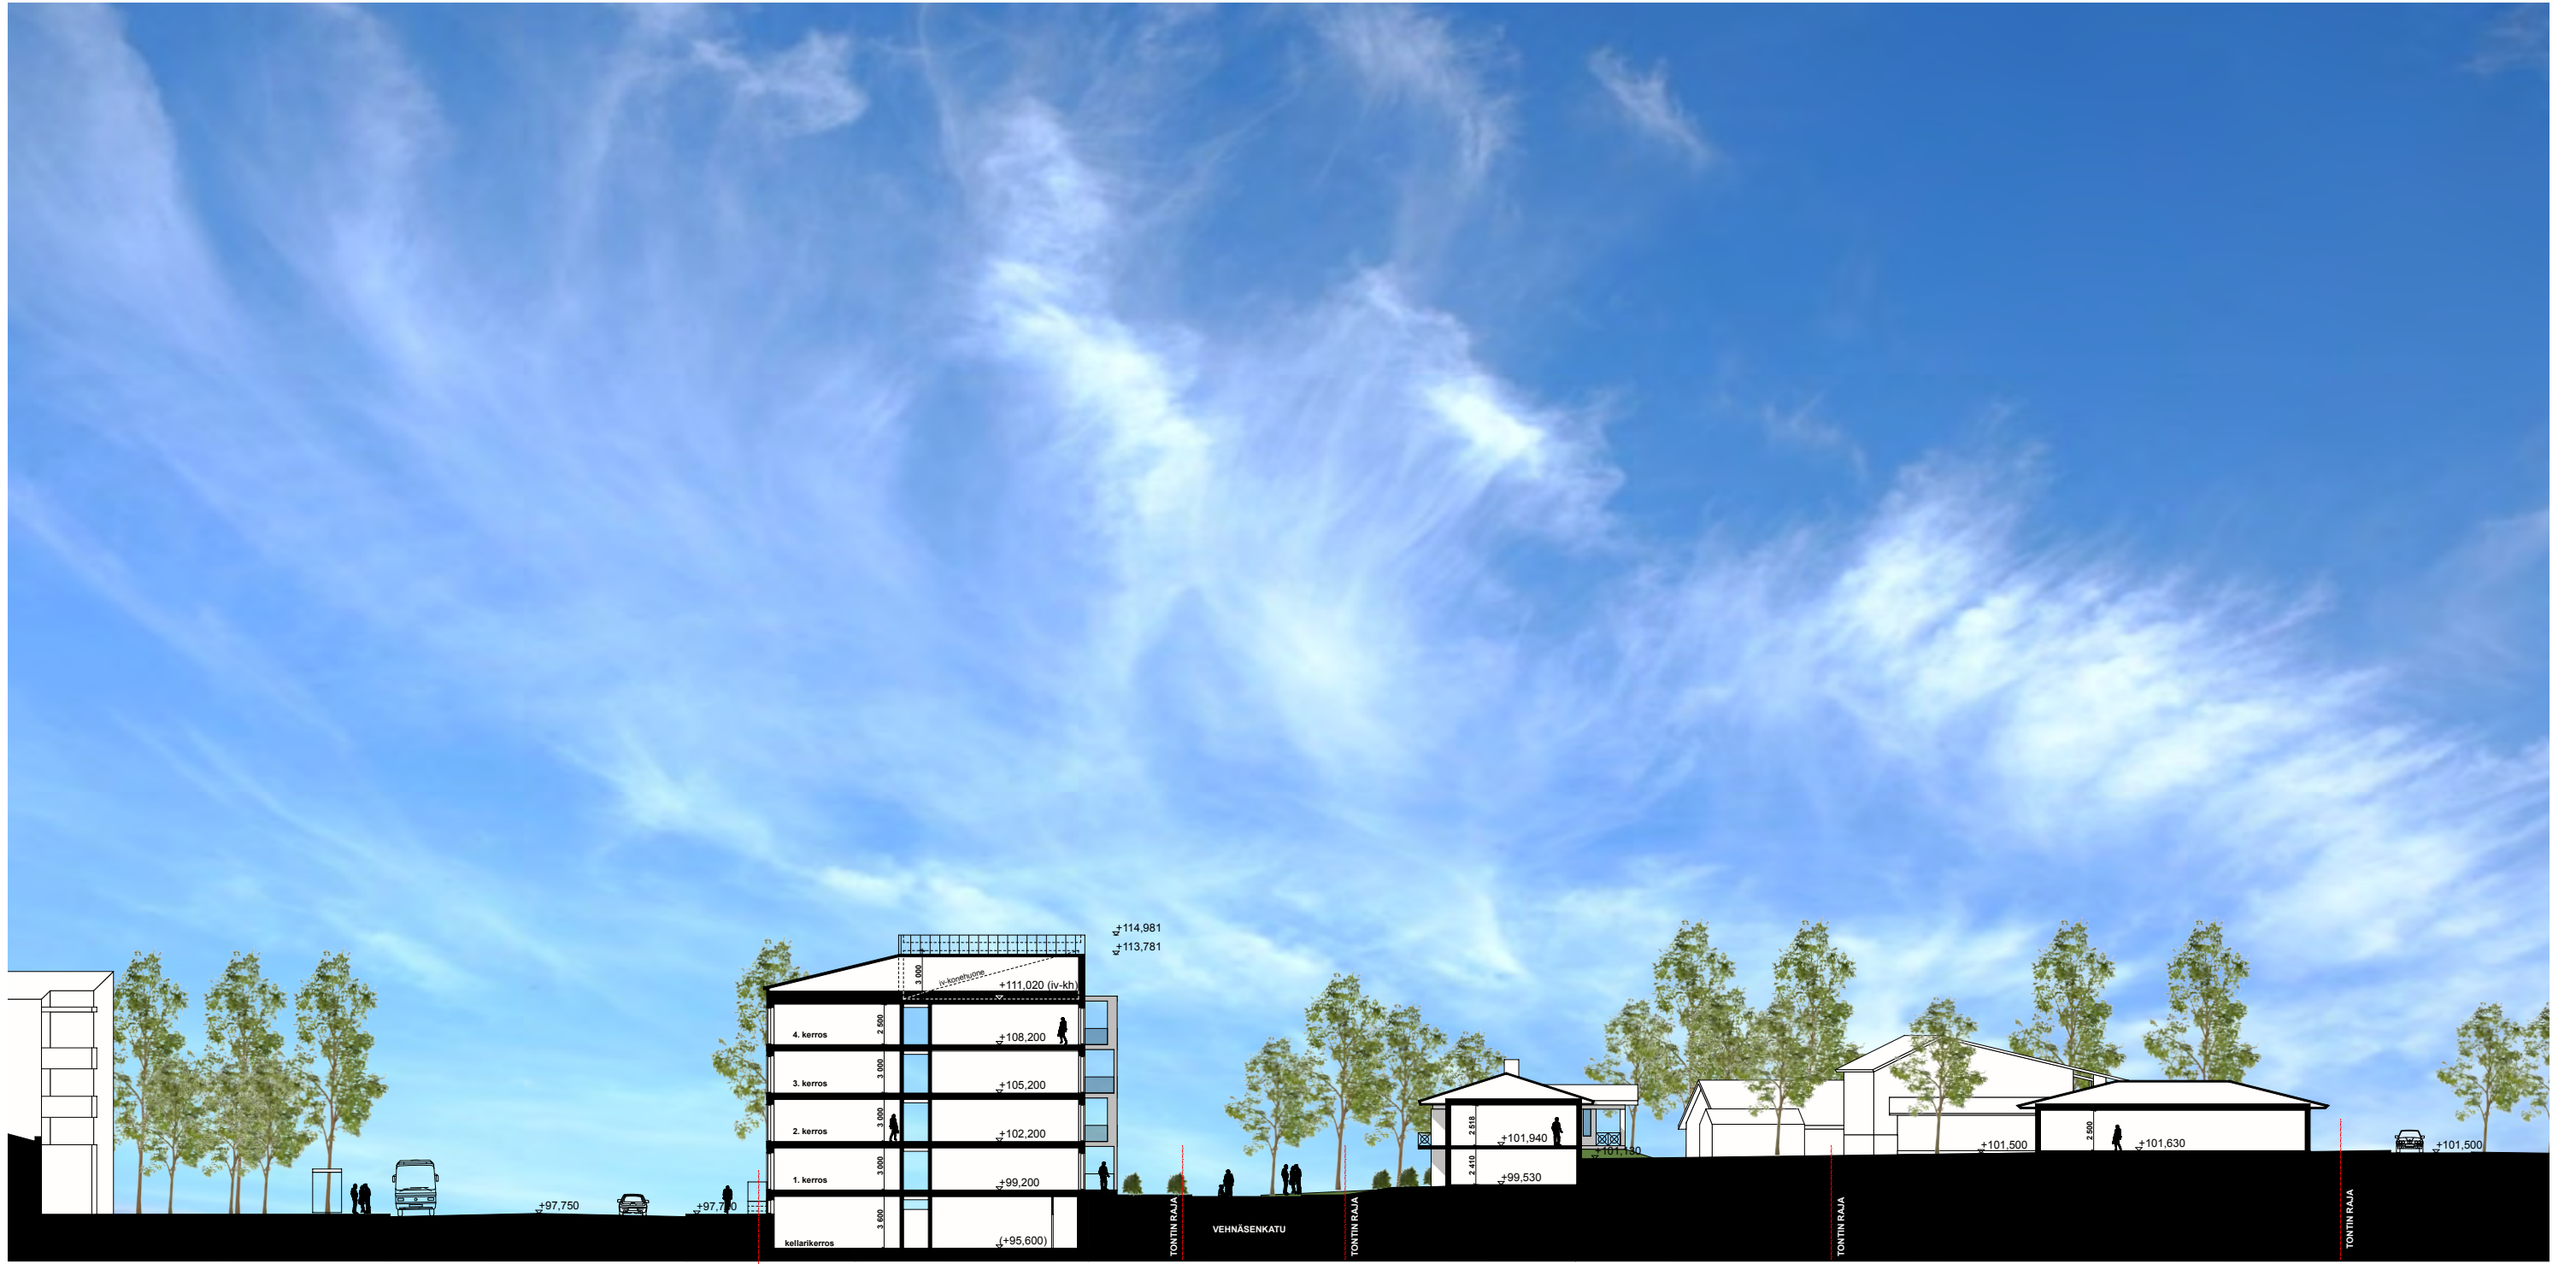

MESSUKYLÄNKATU
LEIKKAUS D-D

TONTIN RAJA
MK 1:400 tulostettaessa A3 koossa

LUONNOS 28.09.2021

ARKKITEHDIT A3 OY

IIVANTAMÄENKATU



NÄKYMÄ VUOHENOJANKADULTA