



Alla oleva dokumentti on digitaalisesti allekirjoitettu. Allekirjoittajien ja dokumenttien tiedot

Dokumentti

<u>Tonttijakokartta_9526.pdf</u>	fde4456ef8fd9cd6602f50a2c23442afb7da1819fbecfb4d505d778c32a5e113c5a43 742ad4d3a16f27a6337ac6283baac6a7079784979713648e5972ca9ff58
Tiedosto	Tarkistesumma

Allekirjoittajat

Franssila Satu Elina

Nimi

*Tunnistautumistapa: sähköposti, SMS-tunnistautuminen
Allekirjoitustapa: Genericoidc*


23.10.2024

Päivämäärä

Dokumenttien aitouden varmentaminen

Prosessin luontihetkellä kaikista allekirjoitukseen liitetyistä dokumenteista on laskettu tarkistesumma SHA-512 algoritmilla. Varmennuslinkki ohjaa sivulle jossa voitte selvittää onko hallussanne oleva dokumentti sama joka prosessiin on alun perin liitetty ja se jonka olette allekirjoittaneet.

<https://turva.tampere.fi/verify.cgi?link=w3zdg6o7ml6FAg1eRVsdsNdi41QdSiAGWQFdh2tluuL8TYyj3>

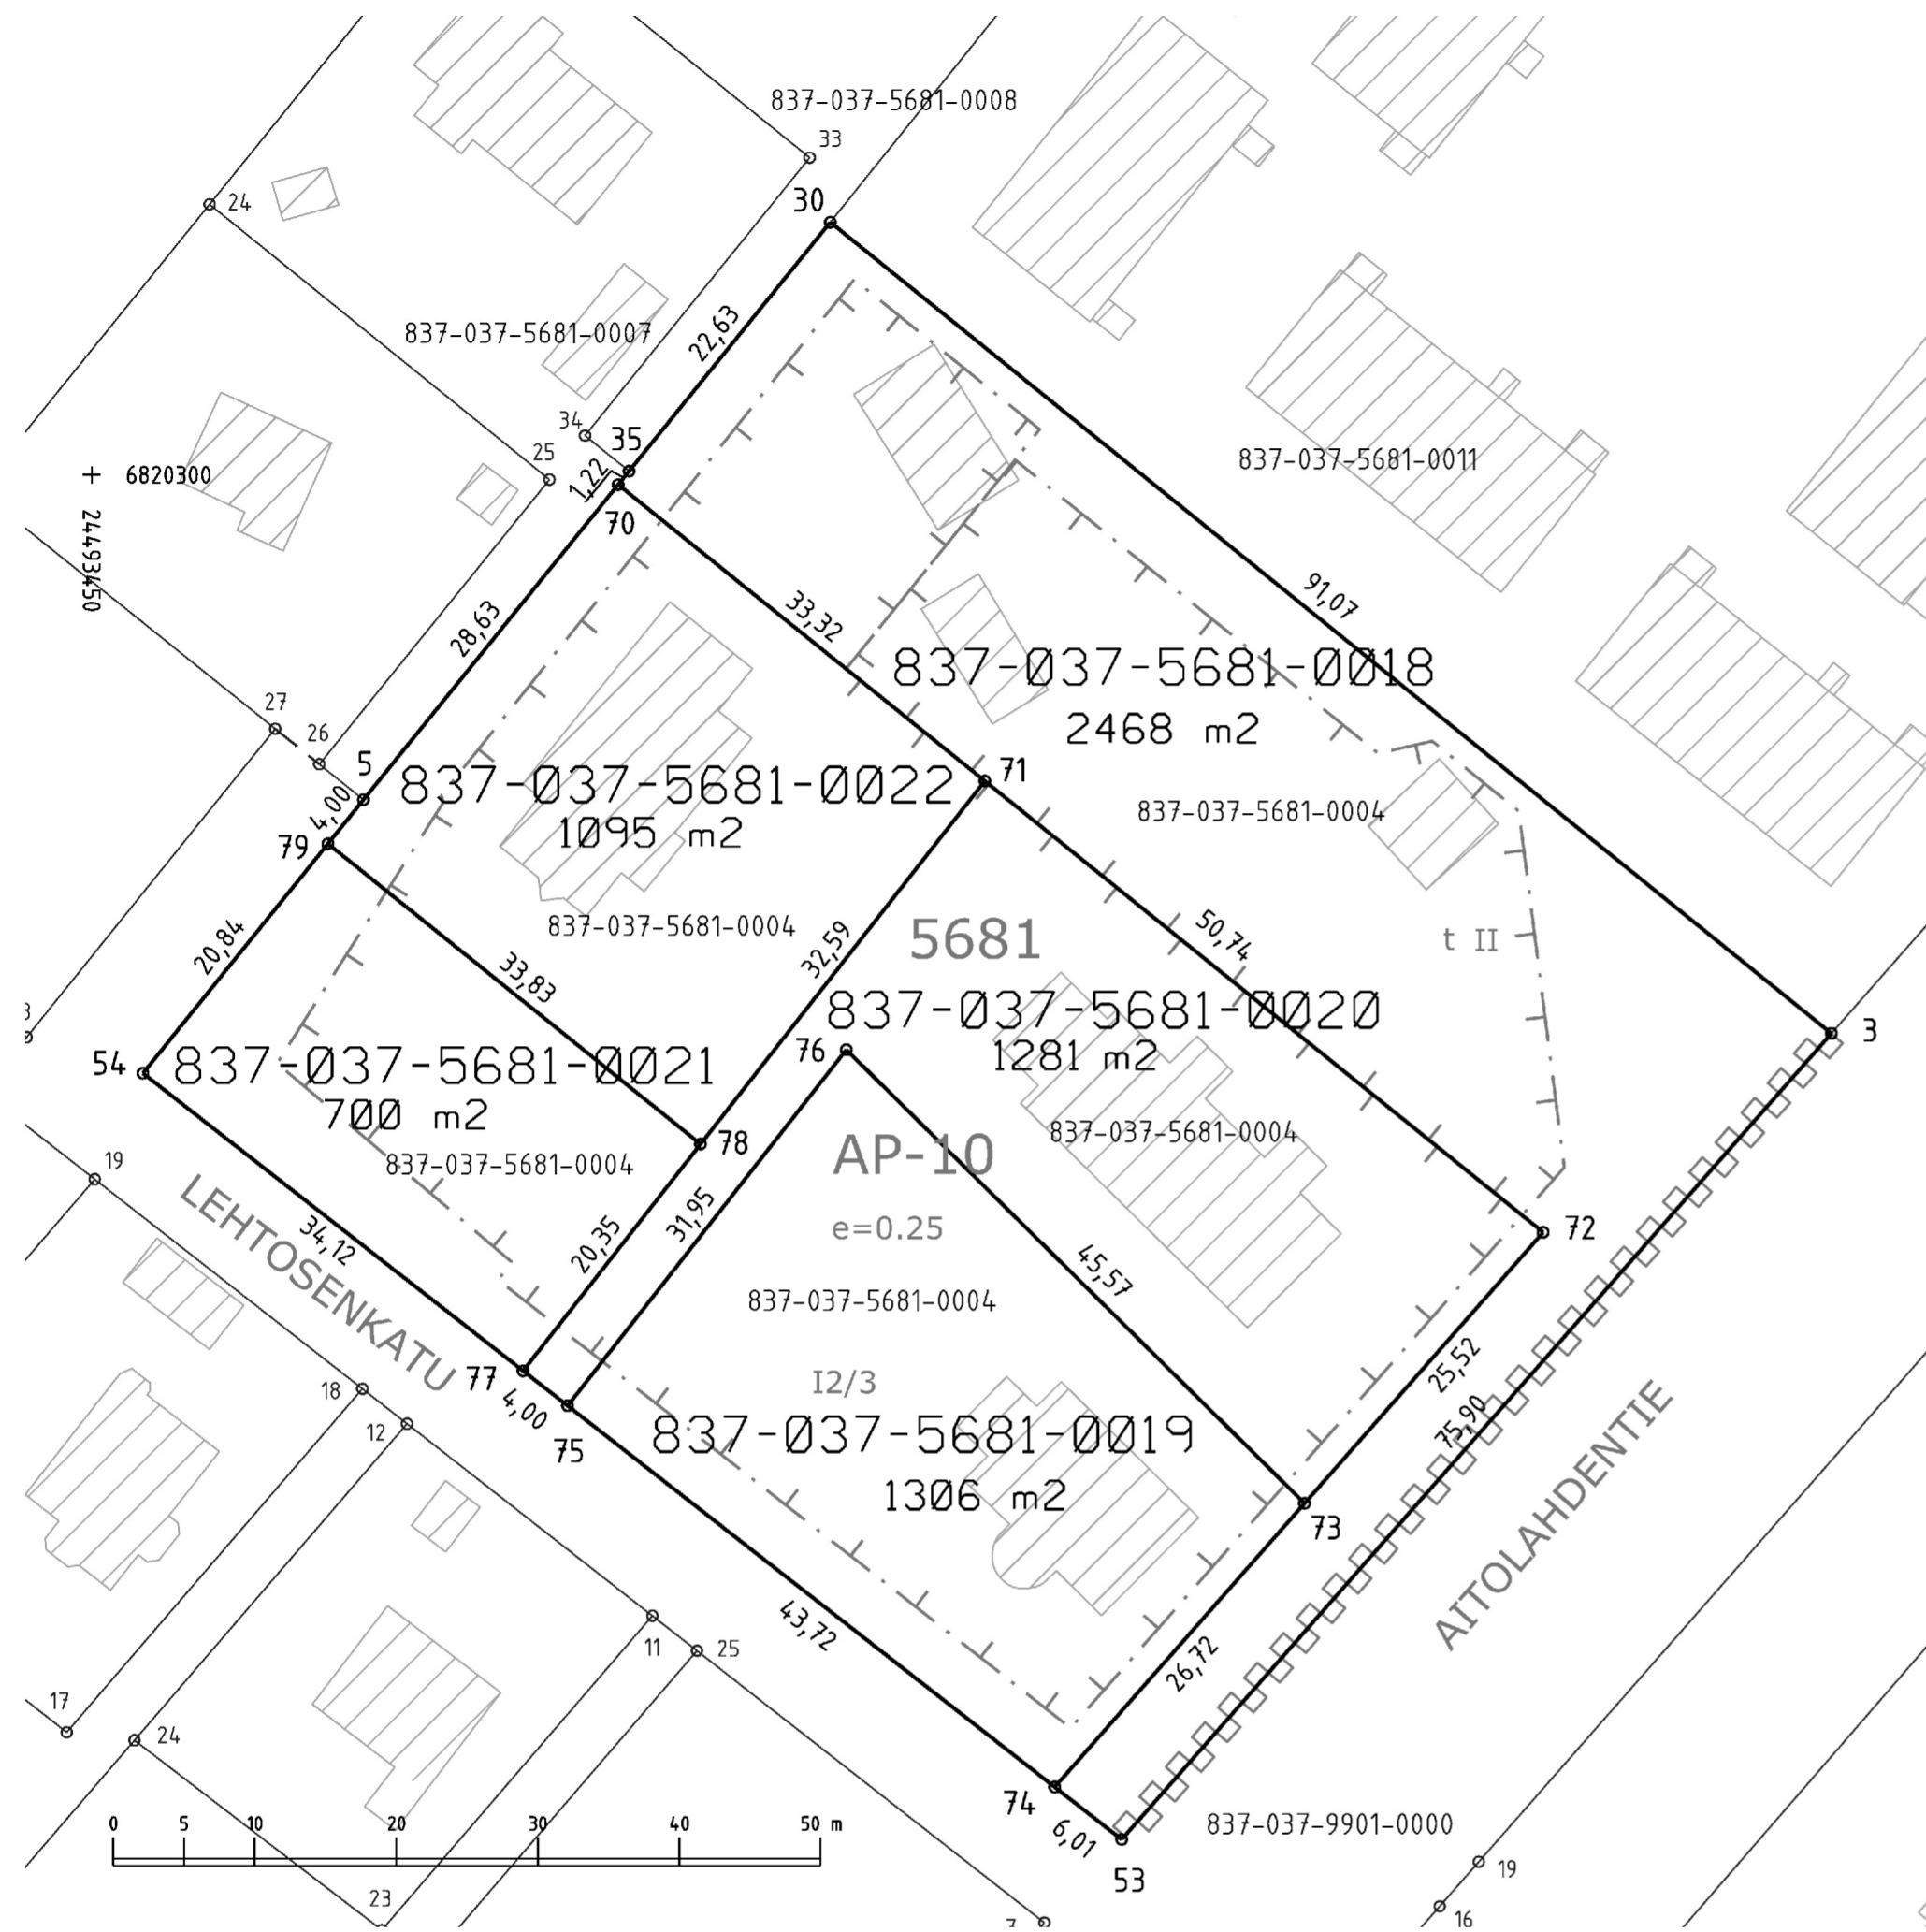

KOORDINAATTILUETTELO
Koordinaatisto: EUREF-FIN (ETRS-GK24)

N:o	X	Y
3	6820260.510	24493572.954
5	6820277.034	24493469.202
30	6820317.849	24493502.196
35	6820300.254	24493487.973
53	6820203.543	24493522.792
54	6820257.698	24493453.616
70	6820299.303	24493487.203
71	6820278.355	24493513.119
72	6820246.455	24493552.583
73	6820227.299	24493535.715
74	6820207.248	24493518.059
75	6820234.199	24493483.632
76	6820259.361	24493503.330
77	6820236.665	24493480.482
78	6820252.691	24493493.028
79	6820273.920	24493466.692

TONTTIEN MUODOSTUMINEN

Kiinteistötunnus	Yht m2	Osa m2	Muodostajayksikkö
837-037-5681-0018	2468	2468	837-037-5681-0004
837-037-5681-0019	1306	1306	837-037-5681-0004
837-037-5681-0020	1281	1281	837-037-5681-0004
837-037-5681-0021	700	700	837-037-5681-0004
837-037-5681-0022	1095	1095	837-037-5681-0004

Kartalla ei ole näytetty maanalaisia johtoja.

ERILLINEN TONTTIJAKO N:o 9526	TAMPERE, 837
Asemakaava N:o 7011 27.03.1992	Linnainmaa, 37
Muutetaan tonttijakoa N:o 6765 03.06.1992	Kortteli 5681
Pohjakartan hyväksyi ja tonttijaon laati 24.9.2024	Tulevat tontit: 837-37-5681-18 837-37-5681-19 837-37-5681-20 837-37-5681-21 837-37-5681-22
Satu Franssila Maanmittausinsinööri Allekirjoitettu sähköisesti	
Kaupungingeodeetti hyväksynyt 23.10.2024 § 27	
Hanke N:o 240370	