




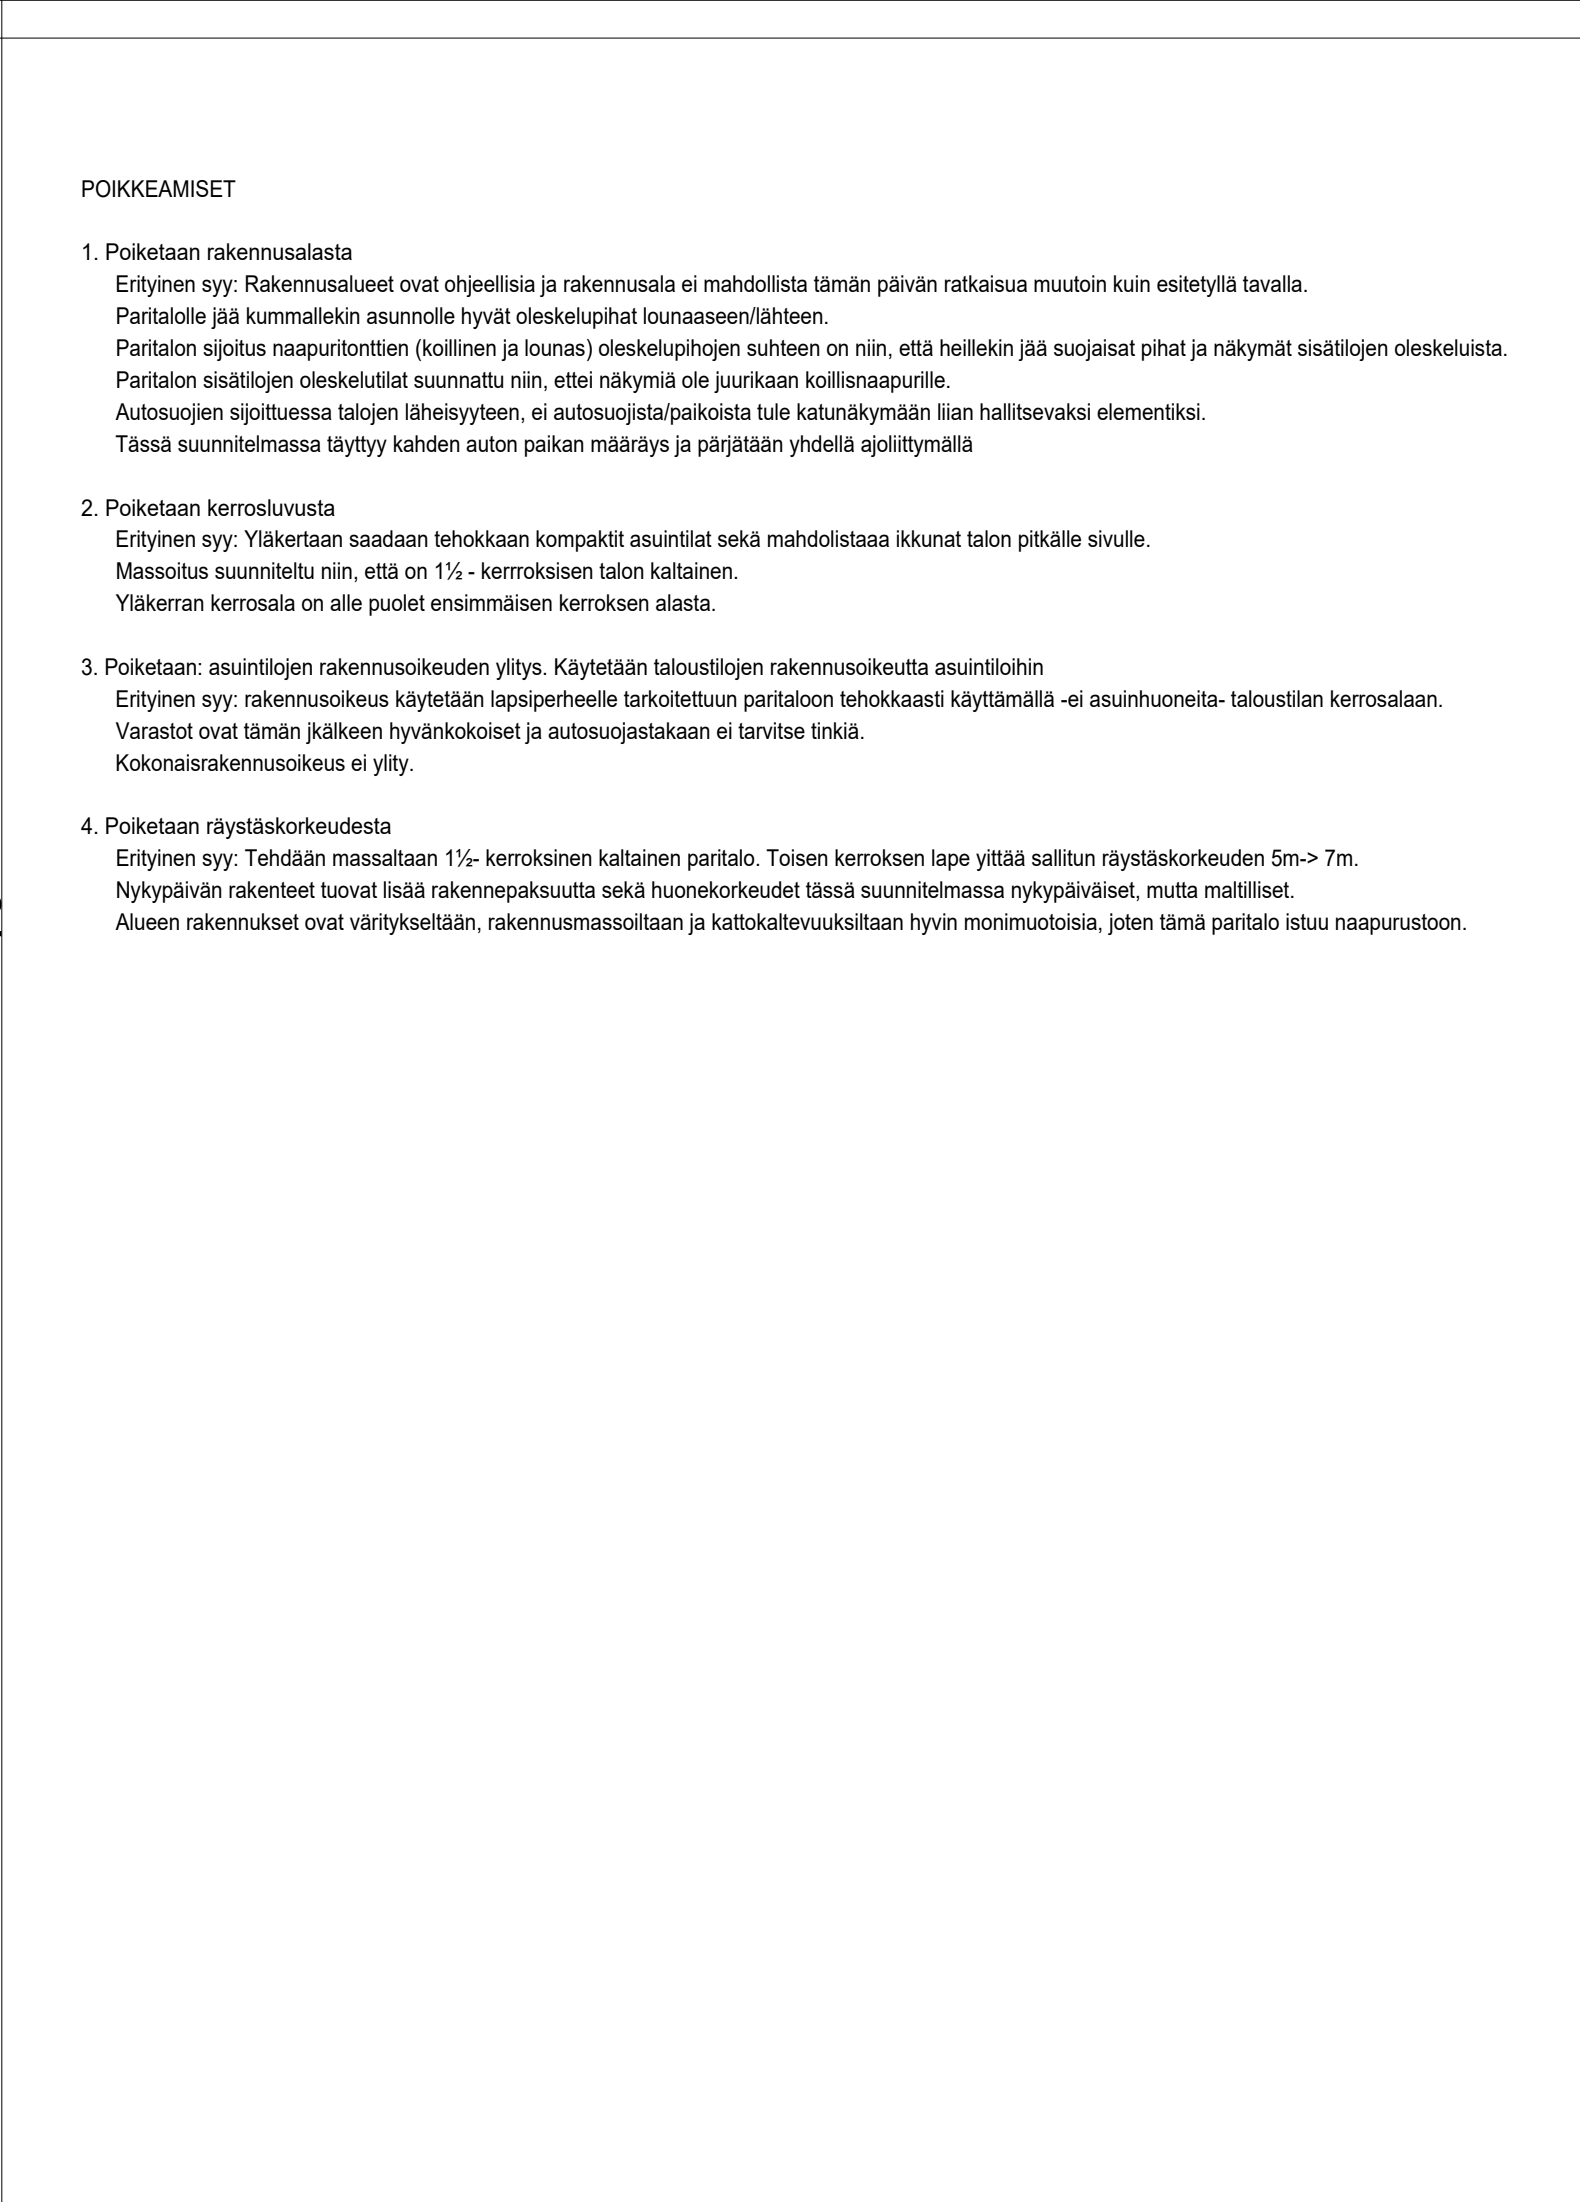


KATUVALO

K. OSASKYLLÄ		KORTTELITILIA		TONITIRNo		VIRANOMAISTEN MERKINTÖJÄ	
				837-315-5472-2			
RAKENNUSTOIMENPIDE				PIIRUSTUSLAJI		JUOKS No	
UUDISRAKENNUS				PÄÄPIIRUSTUS		-	
RAKENNUSKOHTTEEN NIMI JA OSOITE				PIIRUSTUKSEN SISÄLTÖ		MITTAKAAVAT	
PARITALO SANTAMATINKATU				ASEMAPIIRUSTUS, poikkeamiset		1:200	
SANTAMATINKATU 3							
33820 TAMPERE							
CADIKO DESIGN OY				SUUNNALA		TYÖ No	
KONKELONKAARI 25, TAMPERE				ARK		PIIR No	
miiia.korhonen@cadiko.fi				PÄIVÄYS		MUUTOS	
				6.3.2025		040-7295467	


JULKISIVUMATERIAALIT JA VÄRIT			
1.	Lukkosaumakate	Pinnoitettu	RR33, musta
2a	Pystyverhous	Maalattu	Tikkurila Q819 Kide murrettu valkoinen
2b	Pystyverhous	Maalattu/Kuulote	Tikkurila A215 Vakka
3.	Räystäslaudat	Maalattu/Kuulote	Tikkurila A215 Vakka
4.	Ikkunat ja ovet ulkopuoli	Maalattu/pinnoitettu	Musta
5.	Sokkeli, betoni	Pinnoitettu	Harmaa
6.	Pystyrimä	Maalattu/Kuulote	Tikkurila A215 Vakka

Räystäskourut, syöksytorvet, lumiesteet, pellitykset katolla: RR33 musta

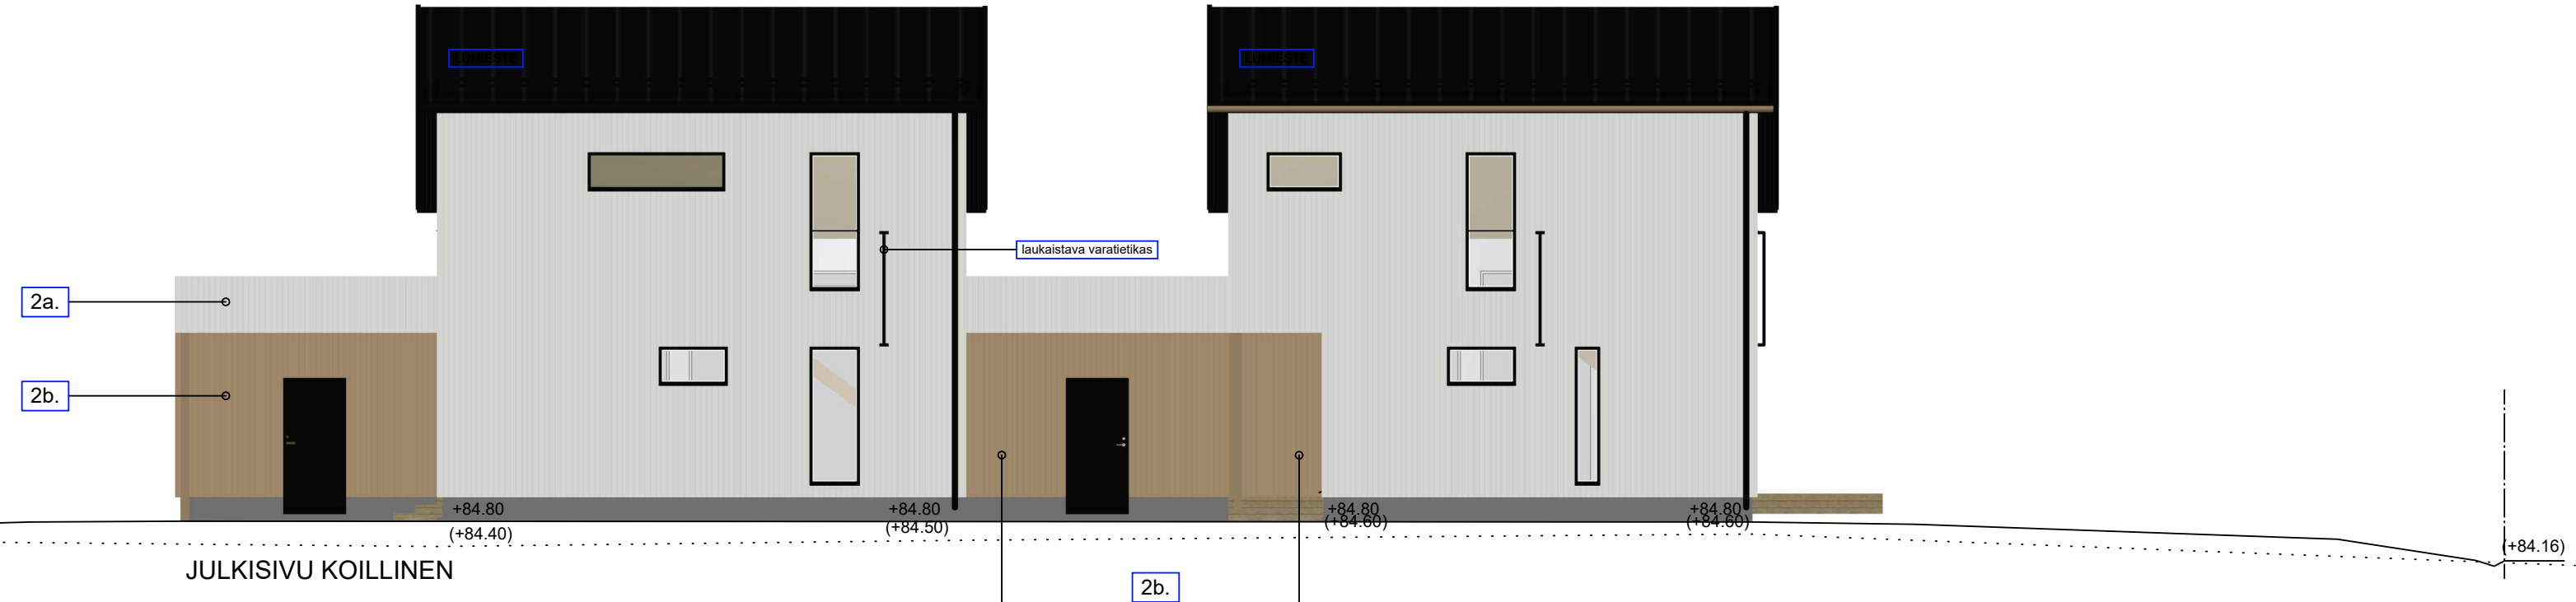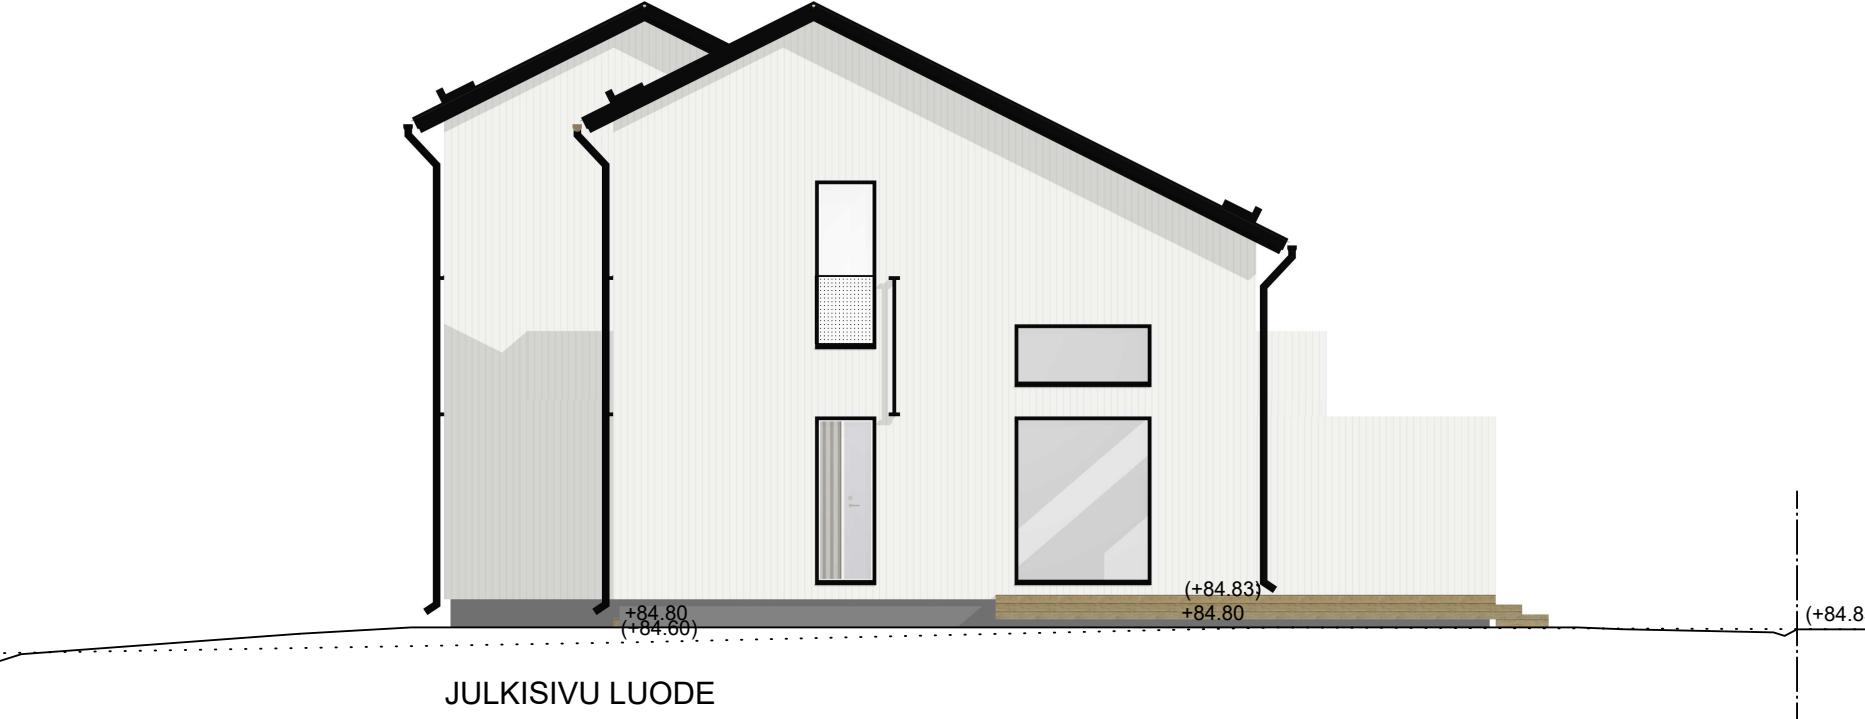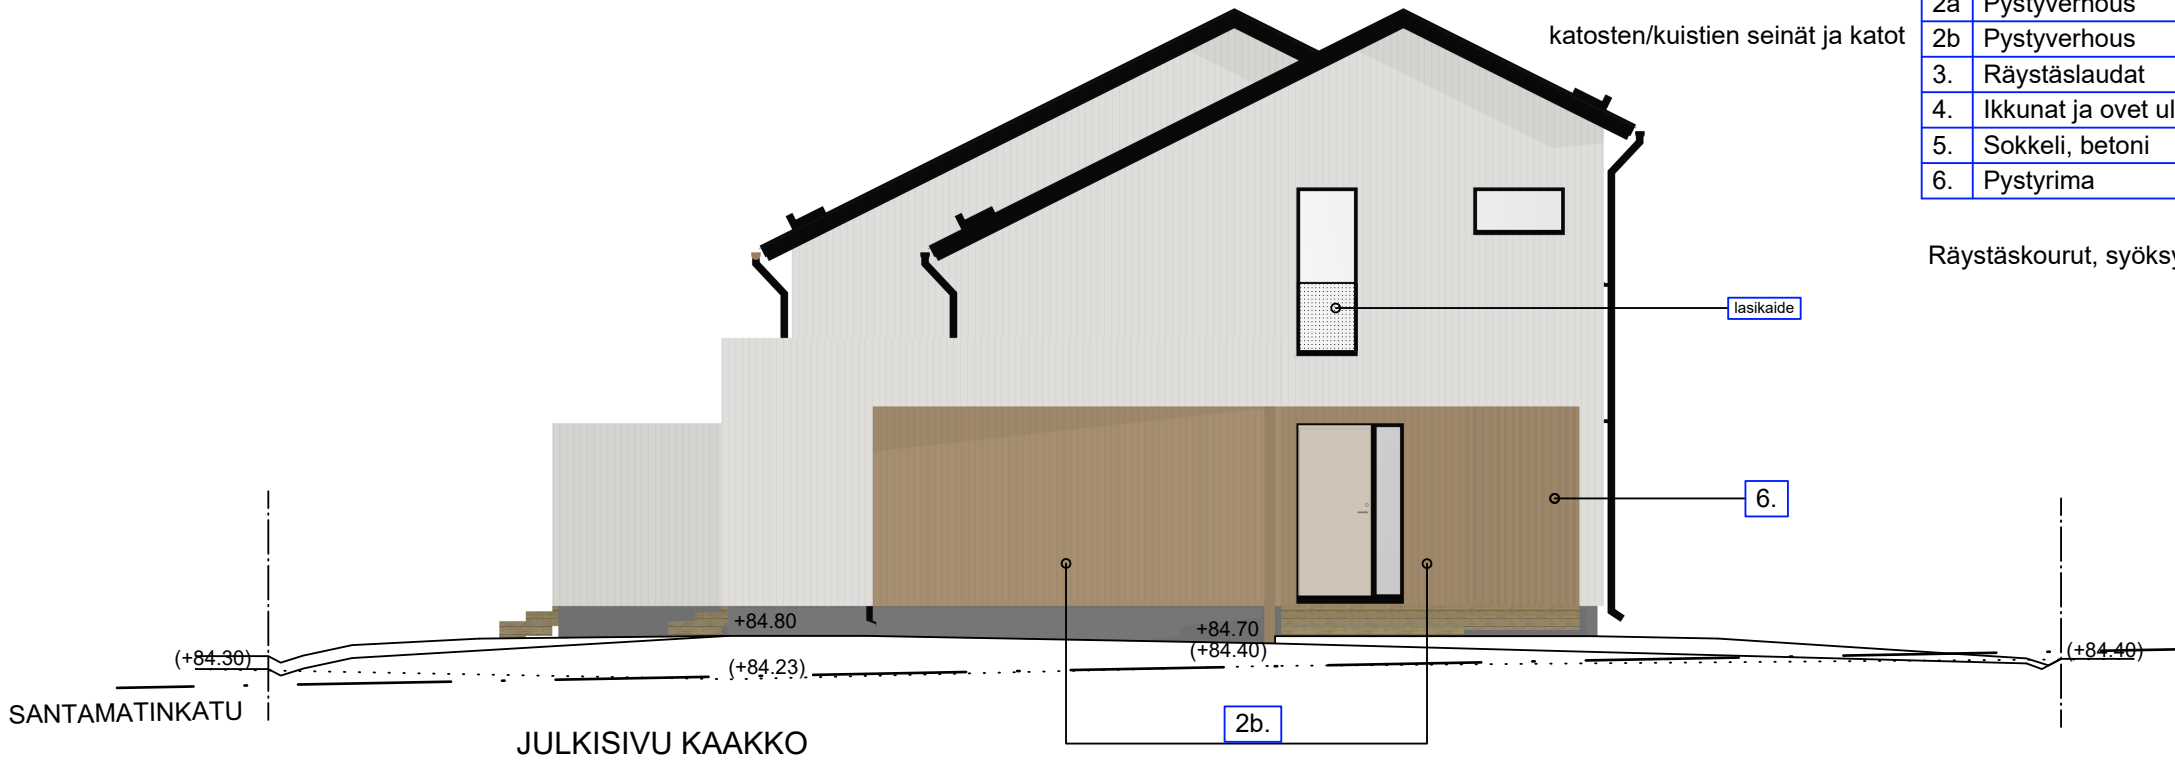

KORKEUSJÄRJESTELMÄ N2000

K.O.SAKYLÄ	KORTTELITILA	TONITURNo	VIRANOMAISTEN MERKINTÖJÄ	
		837-315-5472-2		
RAKENNUSTOIMENPIDE	UUDISRAKENNUS	RAKENNUSKOHTEN NIMI JA OSOITE	PIIRUSTUSLAIJI	JUOKS.No
		PARITALO SANTAMATINKATU	PÄÄPIIRUSTUS	4/5
		SANTAMATINKATU 3	PIIRUSTUKSEN SISÄLTÖ	MITTAKAAVAT
		33820 TAMPERE	JULKISIVUT	1:100
CADIKO DESIGN OY			SUUN.ALAI	TYÖ.No
KONKELONKAARI 25, TAMPERE			ARK	4
miia.korhonen@cadiko.fi			PÄIVÄYS	PIIR.No
			6.3.2025	MIUTA
			Miia Korhonen, Ins AMK	040-7295467

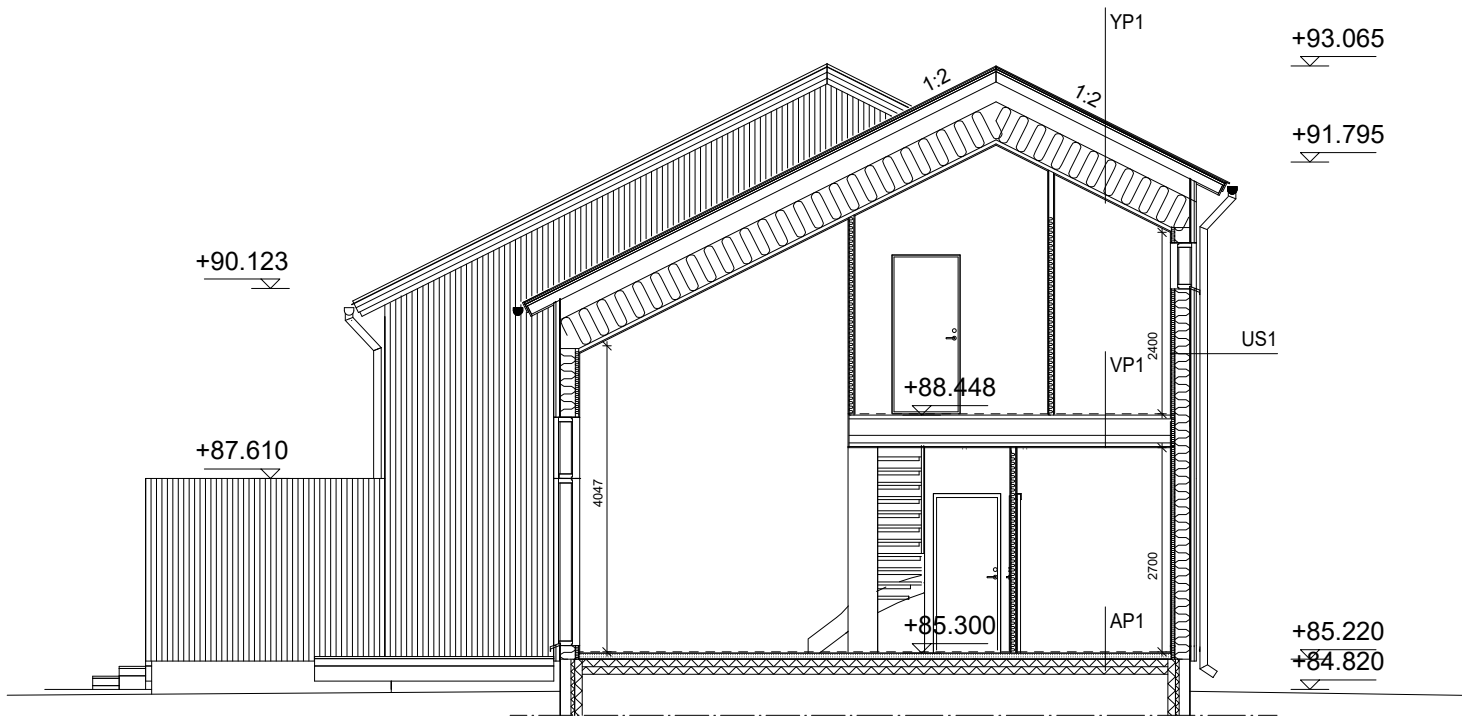

LEIKKAUS A-A

Perustukset, salaojitus ja mahd. radonsuojaus erillisten suunnittelmien mukaan.

RAKENNETYYYPIT

YLÄPOHJA YP1 U-arvo 0.08W/m2K

Peltikate

Ruodelaudoitus 32x100 k300

(peltivalm. ohjeen mukaan)

Tuuletus

Aluskate

Kattoristikot K900

Lämmöneriste 450 mm

Höyrynsulkumuovi 0.2mm

Koolaus 48x48 k 400

Kipsilevy

ULKOSEINÄ US1 U-arvo 0.15 W/m2K

Ulkoverhouspaneeli 23x90

Koolaus 48x48 /tuuletusväli

Tuulensuojalevy 9mm

Runko 48x198 + mineraalivilla 200 mm

Höyrynsulkumuovi 0.2mm

Vaakakoolaus 48x48 k600 + mineraalivilla 50 mm

Sisäverhous

VÄLIPOHJA VP1

Lattiapinnoite

Muovikuitubetoni 50mm

OSB-levy 18mm

Välipohjakannattajat 300mm

Ilmansulku

Sisäkaton koolaus 48x48 k400

Sisäverhous

ALAPOHJA AP1 U-arvo 0.16 W/m2K

Lattiapinta

Betonilaatta 80 mm

Styrox 200 mm

Eristyssorakerros>200 mm

Perusmaa

IKKUNAT U-arvo 1.0 W/m2K

OVET U-arvo 1.0 W/m2K

KORKEUSJÄRJESTELMÄ N2000

.	.	.	.
K.OSA/KYLÄ	KORTTELI/tila	TONTTI/RNö	VIRANOMAISTEN MERKINTÖJÄ
		837-315-5472-2	
RAKENNUSTOIMENPIDE	PIIRUSTUSLAJI		
UUDISRAKENNUS	PÄÄPIIRUSTUS		
RAKENNUSKOHTEN NIMI JA OSOITE	PIIRUSTUKSEN SISÄLTÖ		
PARITALO SANTAMATINKATU	LEIKKAUS A		
SANTAMATINKATU 3			
33820 TAMPERE			
SUUN.ALA		TYÖ No	PIIR.No
CADIKO DESIGN OY		5	5
KONKELONKAARI 25, TAMPERE			
miia.korhonen@cadiko.fi			
PÄIVÄYS		MUUTOS	
6.3.2025		Miia Korhonen, Ins AMK	
		040-7295467	