


Tammelalan puistokatu

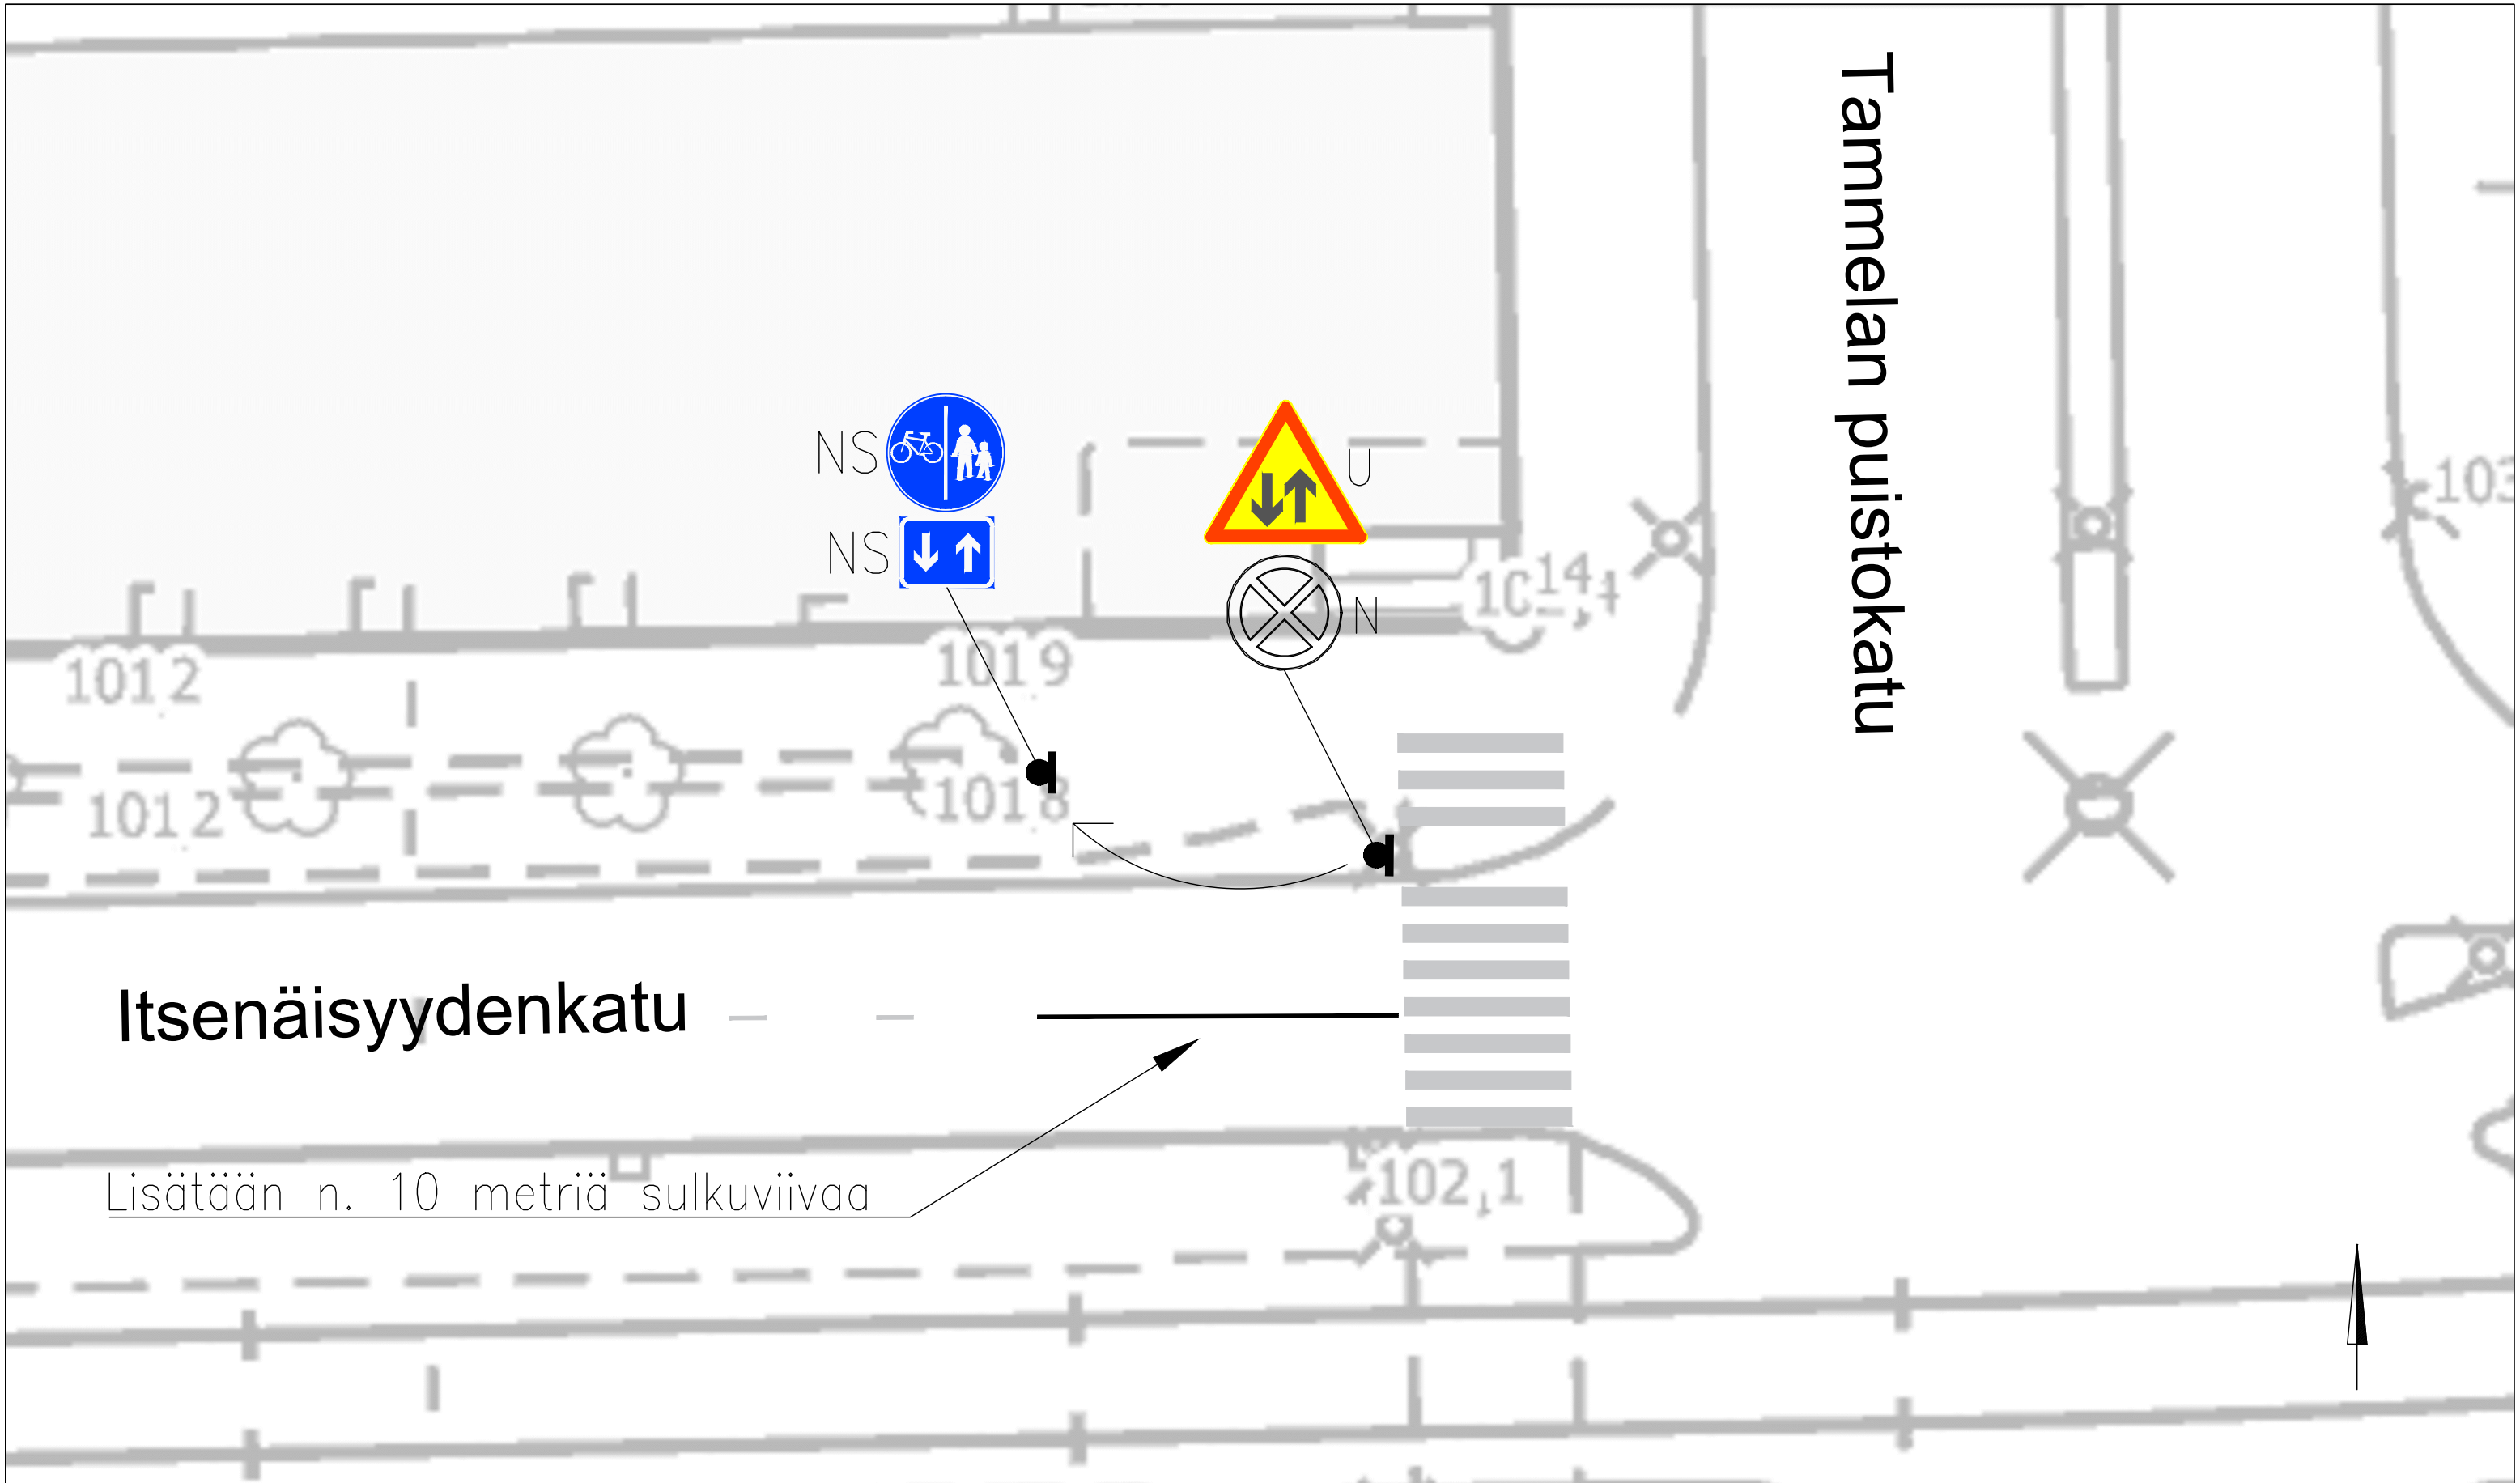

Itsenäisyydenkatu

Lisätään n. 10 metriä sulkuviivaa

LIIKENTEENOHJAUS, MERKINTÖJEN SELITYS:

- U UUSI LIKENNEMERKKI
SIJOITETAAN OSOITETTUUN PAIKKAAN
- N NYKYINEN LIKENNEMERKKI
SÄILYY ENNALLAAN
- NS NYKYINEN LIKENNEMERKKI
SIIRRETÄÄN OSOITETTUUN PAIKKAAN
- NP NYKYINEN LIKENNEMERKKI
POISTETAAN

ITSENÄISYYDENKATU – TAMMELAN PUISTOKATU

Tammela B XVI
Liikennemerkkisuunnitelma
Piir.no: 1/22390
23.10.2023 / LPu
Liite suunnittelupäällikön päätökseen