


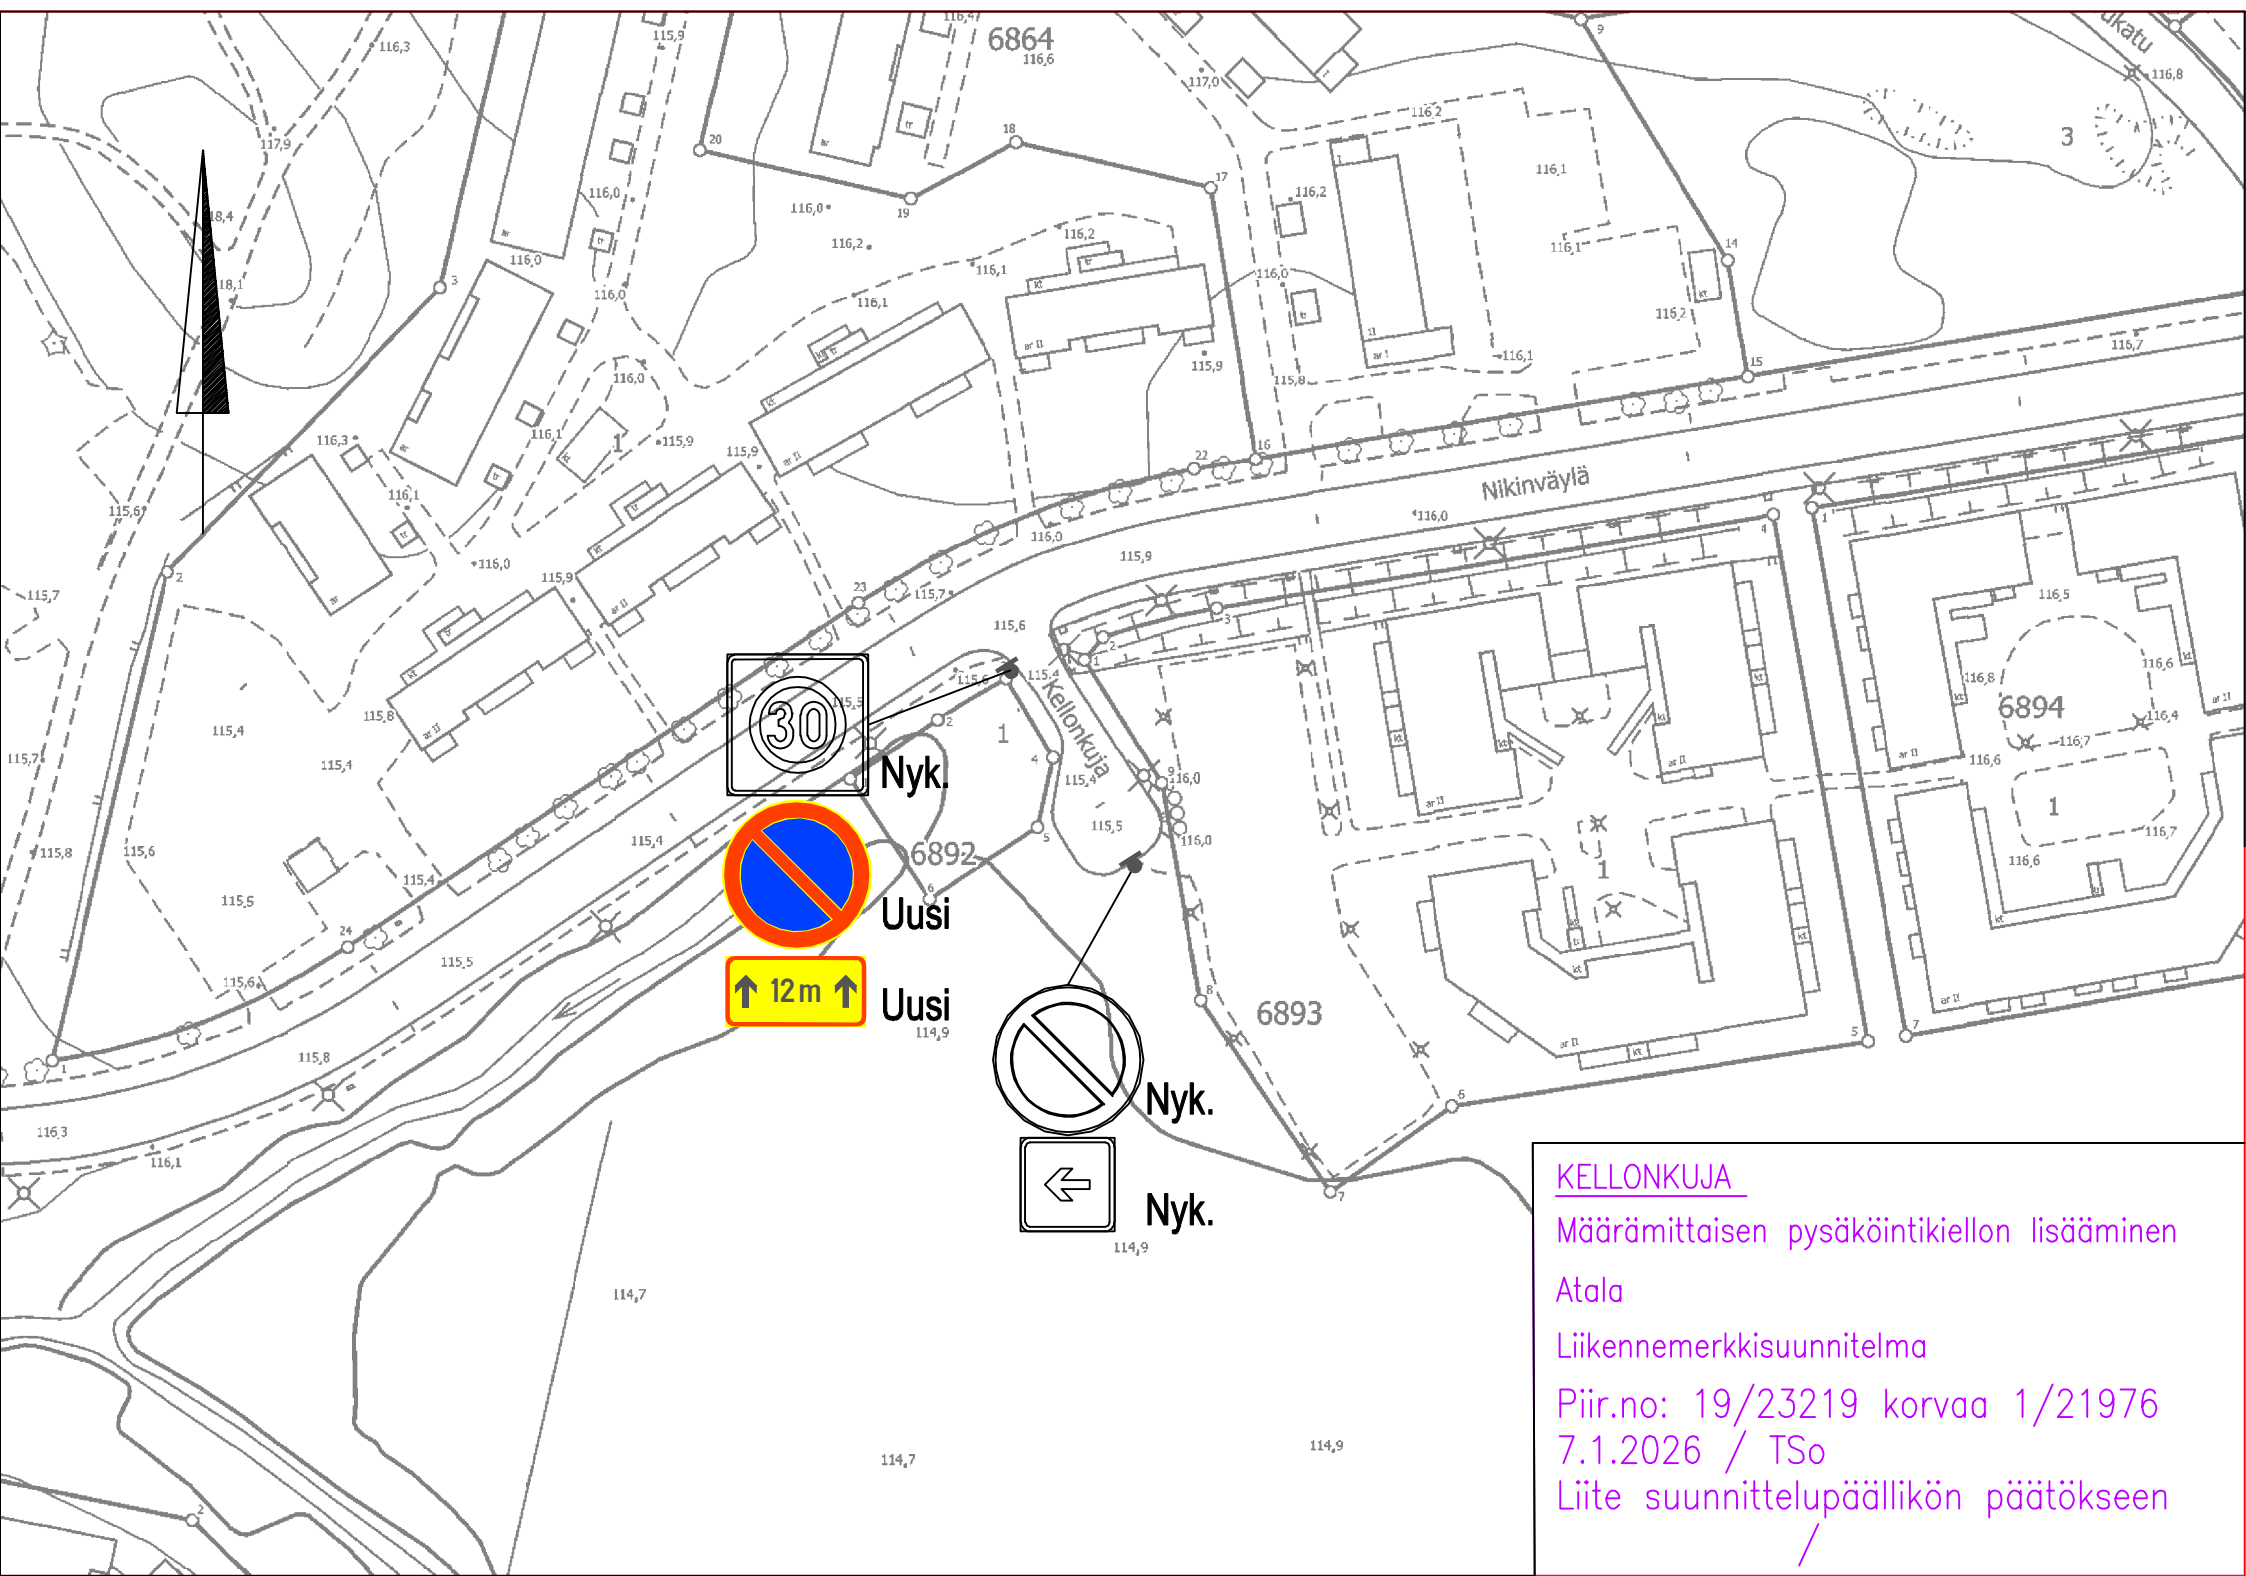

KELLONKUJA

Määrämittaisen pysäköintikiellon lisääminen
Atala

Liikennemerkkisuunnitelma

Piir.no: 19/23219 korvaa 1/21976
7.1.2026 / TSo

Liite suunnittelupäällikön päätökseen
/