


Aleksanterinkatu, reunakivilinja vasen, mittalinja

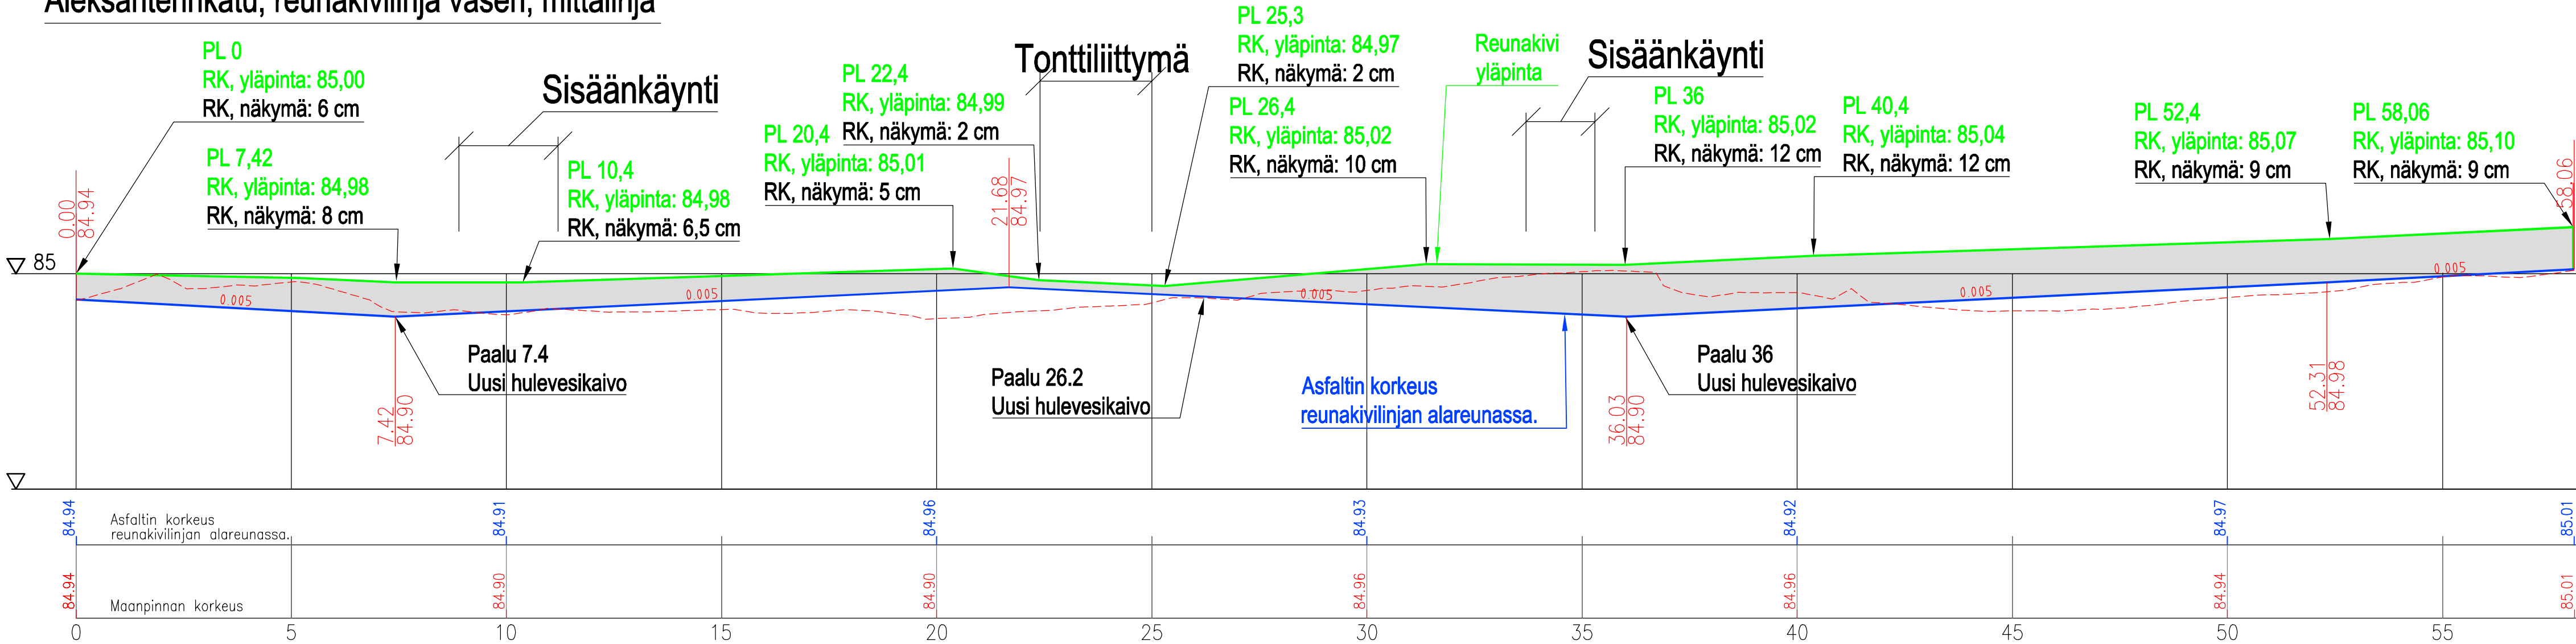

Tässä suunnitelmassa on käytetty ETRS-GK24/N2000 taso- ja korkeuskoordinaatistoa



TAMPEREEN KAUPUNKI
KAUPUNKIYMPÄRISTÖN PALVELUALUE

ALEKSANTERINKATU

VÄLI: RONGANKATU – OJAKATU

KYTTÄLÄ A (XI)

RAKENNUSSUUNNITELMA

REUNAKIVILINJAN LEIKKAUSPIIRUSTUS 1:100/1:10

Kuntatekniikan suunnittelu

Piirt.	Joni Vuoristo
Suunn.	Joni Vuoristo
Tark.	

Piir.n:o 1.2/23054/2

Diaarinumero:
TRE:3890/10.03.02/2025

Tark. Liik.	Nimi
Tark. Katu	Mikko Vainiomäki
Tark. Hule	Kimmo Mäkinen
Tark. Vesi	Nimi
Tark. Geo	Nimi
Pvm.	22.8.2025