



JULKISIVU ITÄÄN

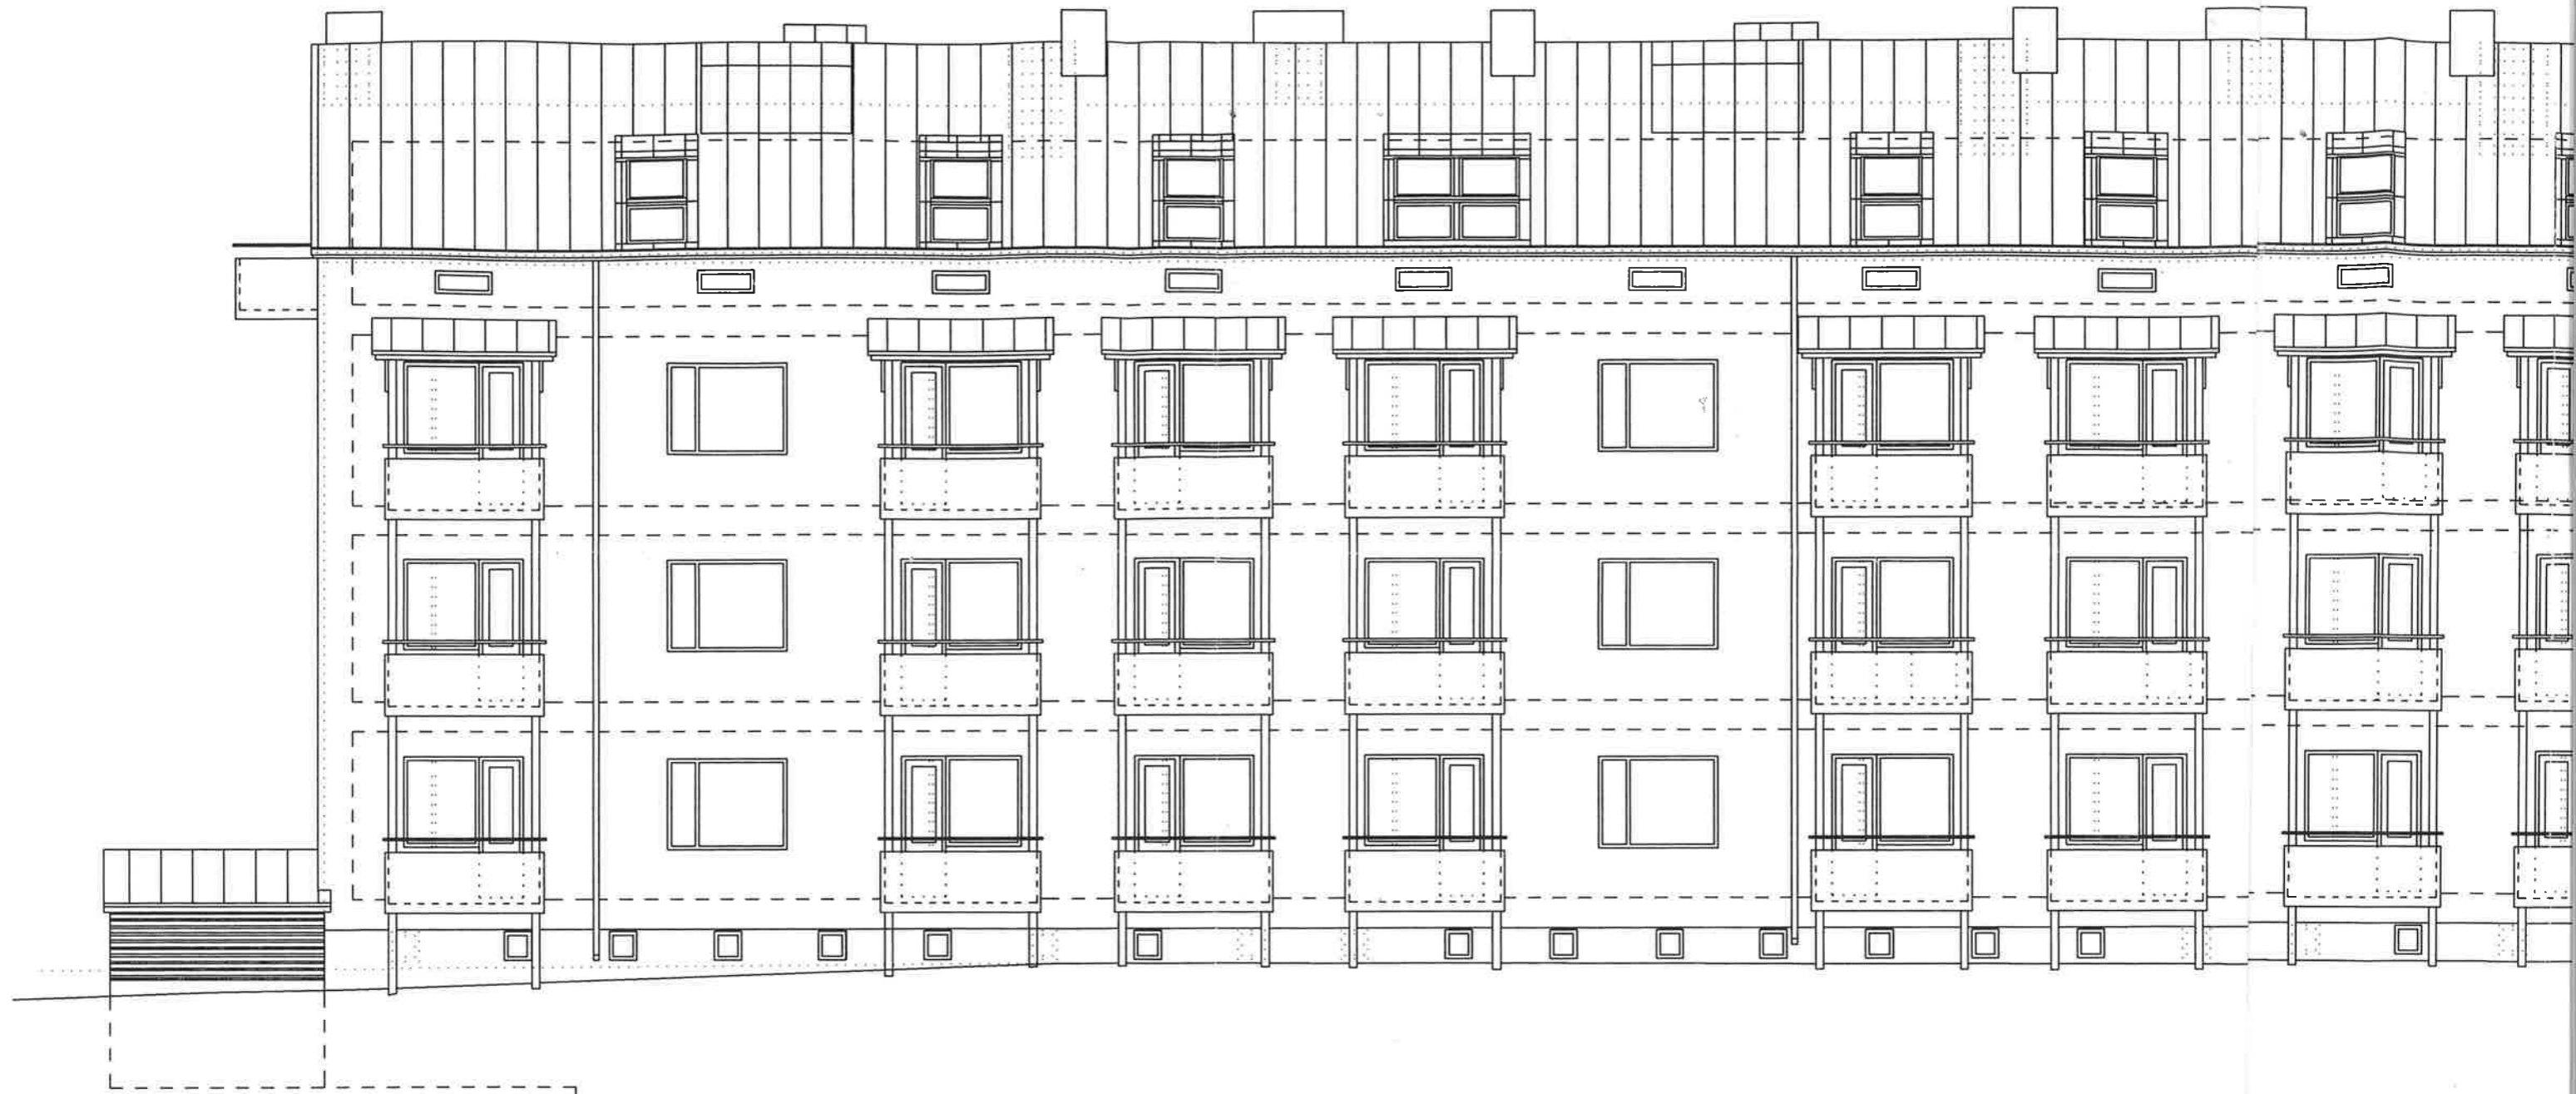

JULKISIVU LÄNTEEN

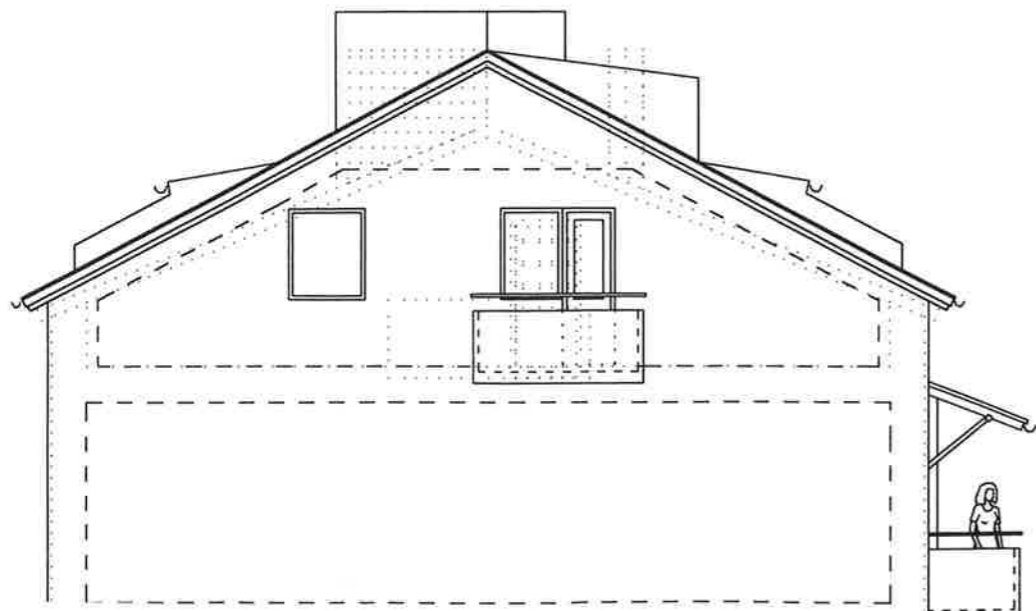

120.69

119.69

117.40


Ullakko +116.50

3.Krs +113.34

1:30



DET A : PARVEKEOVEN ALAPUOLINEN ERISTÄMINEN

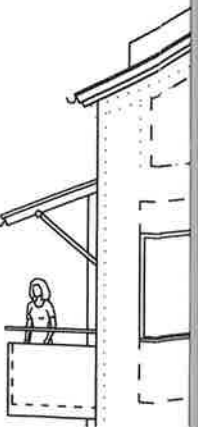



120.69

119.69

117.40

Ullakko +116.50

3.Krs +113.34

2.Krs +110.20

1.Krs +107.07

Kellari +104.39

Kellari +104.09

120.69

119.69


117.40

Ullakko +116.50

3.Krs +113.34

1:30

DET A : PARVEKEOVIEN ALAPUOLINEN ERISTÄMINEN

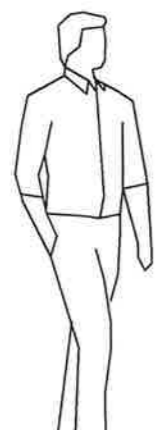


120.69


119.69

117.40

Ullakko +116.50


3.Krs +113.34

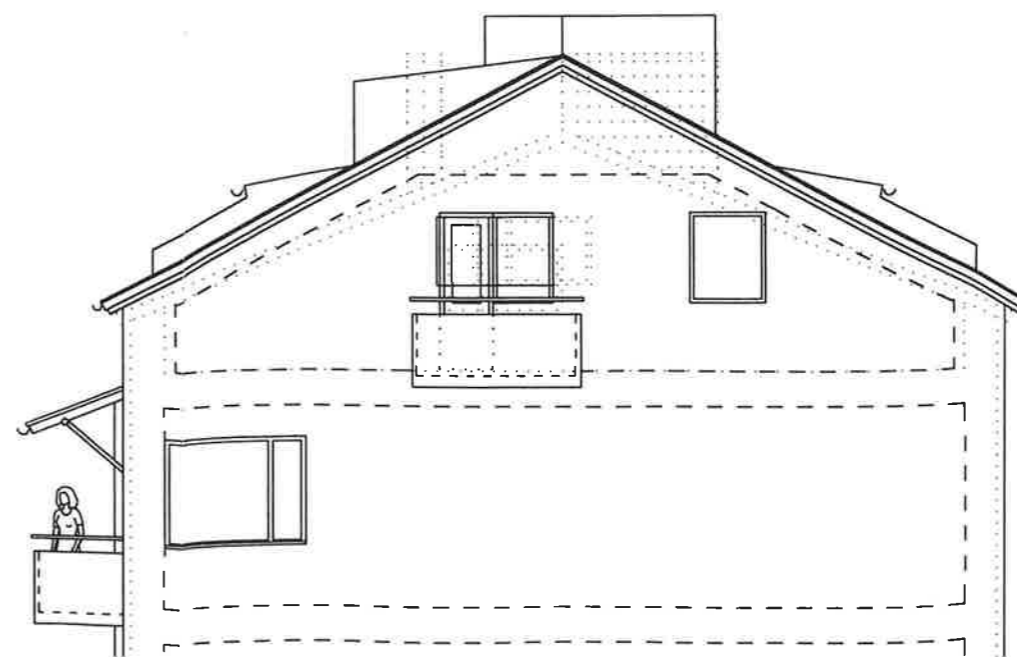

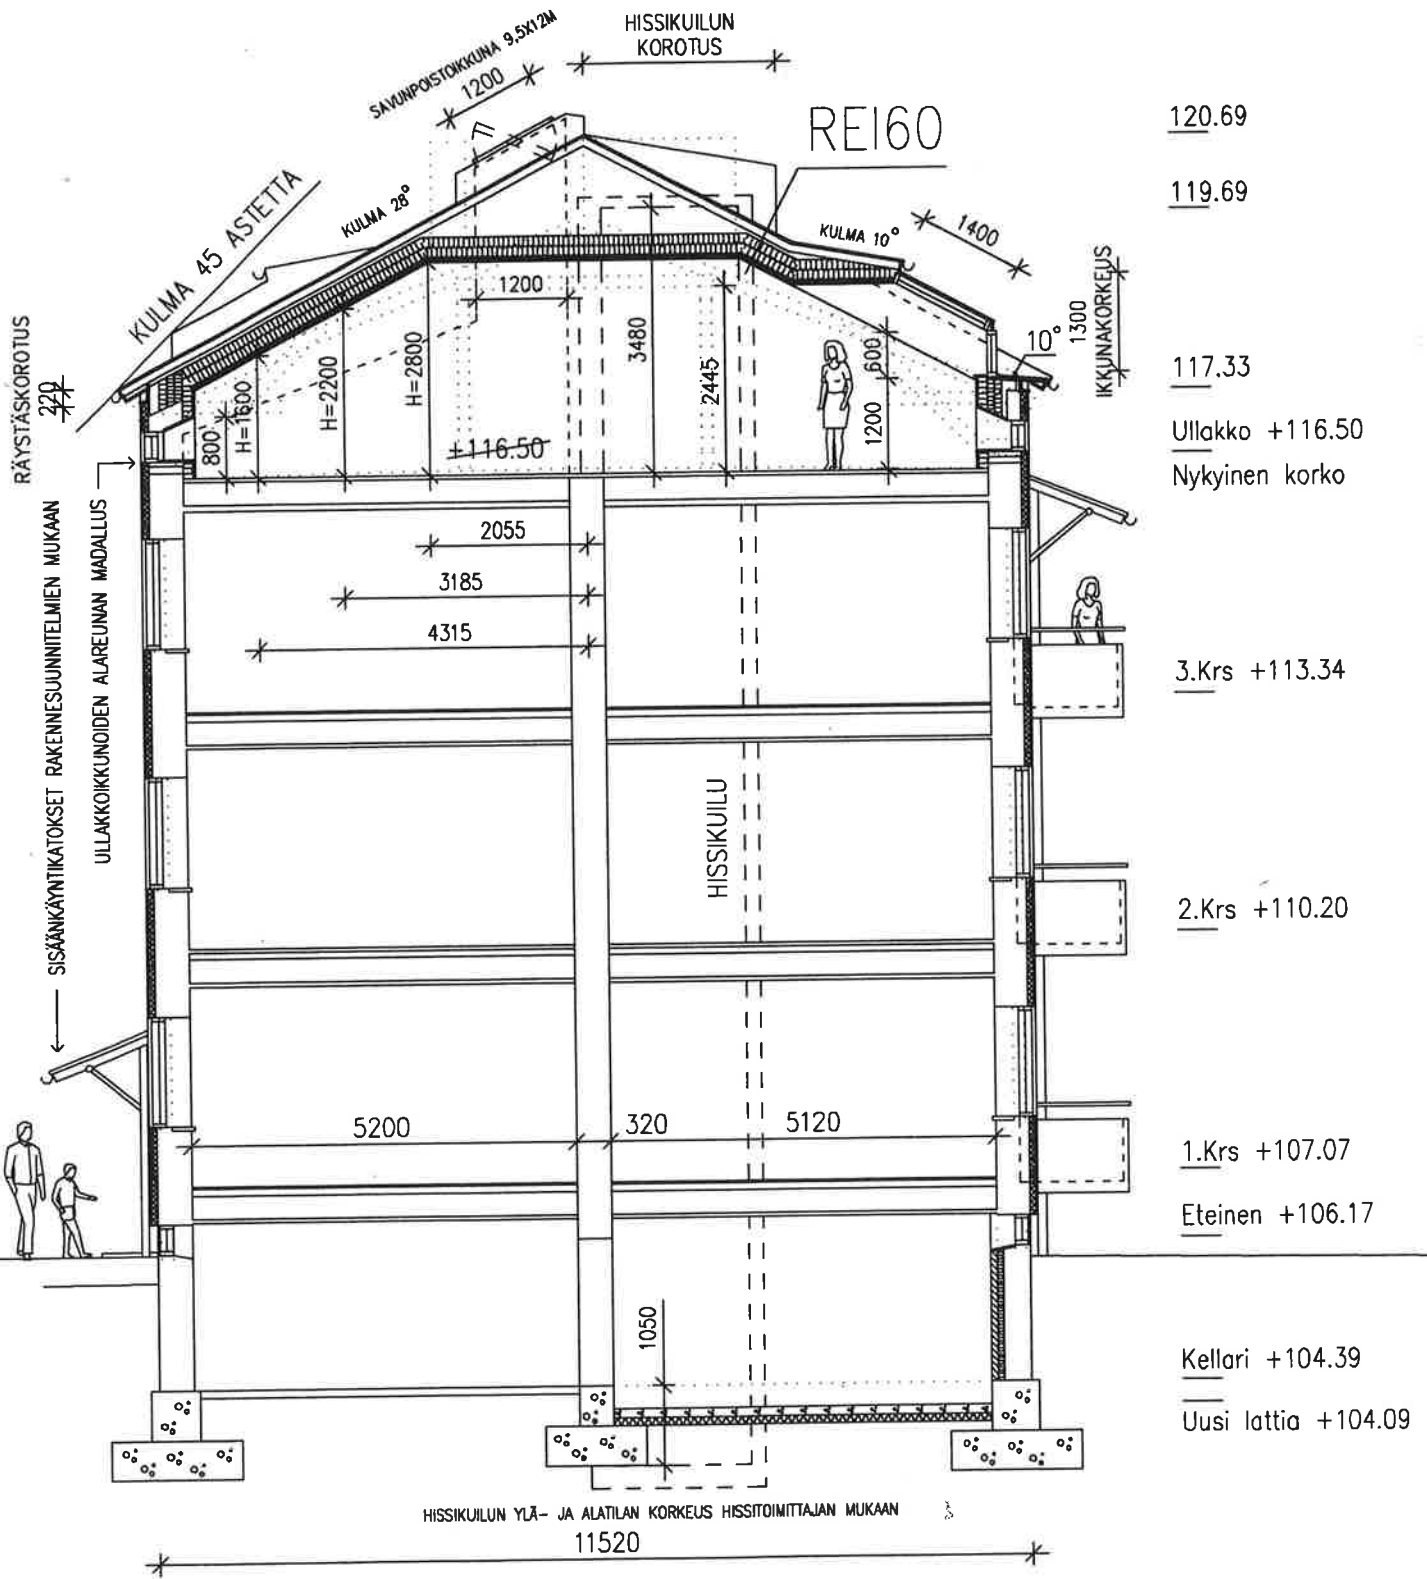


LEIKKAUS A-A

IV HORMIEN KOOTTU LÄPIVIENTIPIIPPU VESIKATOLLE

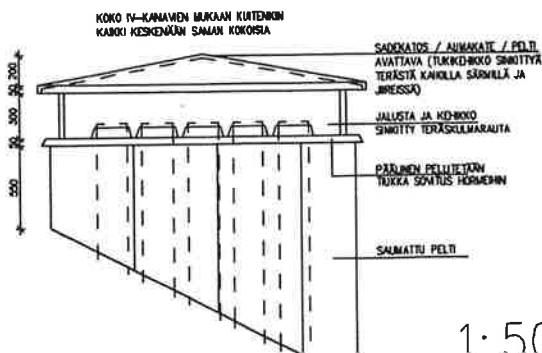

JULKISIVU MATERIAALIT :

SOKKELIN ROUHEPINTAINEN RAPPAUS, HARMAA
 SILEÄT RAPATUT PINNAT - LÄMPÖRAPPAUS, VAALEA KELTAINEN
 UUDET IKKUNAT, POLTTOMAALATTU ALUMIINI, HELMEN HARMAA
 ASUNTOPARVEKKAIDE, KUITUSEMENTTILEVY + LISTAT TAITETTU VALKOINEN
 KAITEEN KÄSINOJA POLTTOMAALATTU PUTKI, HARMAA
 TUULETUSPARVEKKEET POISTETAAN
 KONESAUMATTU PELTIKATE, TIILENPUNAINEN
 LUISKAN SÄLEIKKÖVERHOILU, POLTTOMAALATTU ALUMIINI, HARMAA




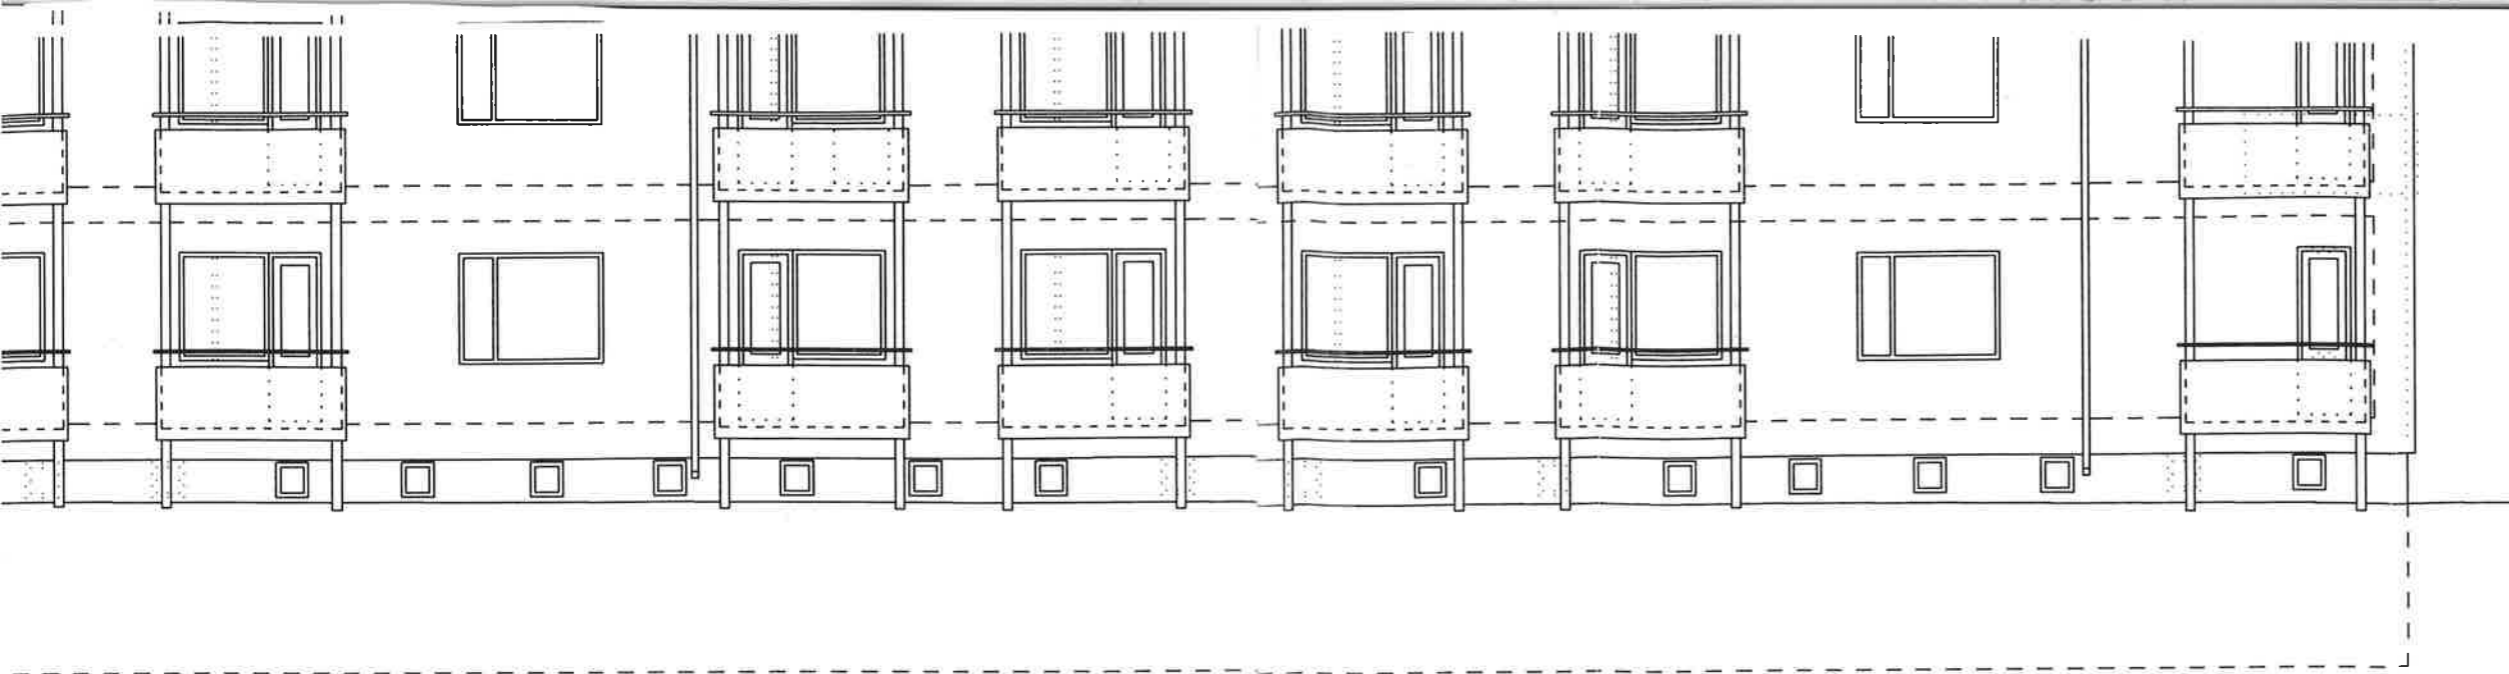


2.Krs +110.20

1.Krs +107.07

Kellari +104.39

Kellari +104.09

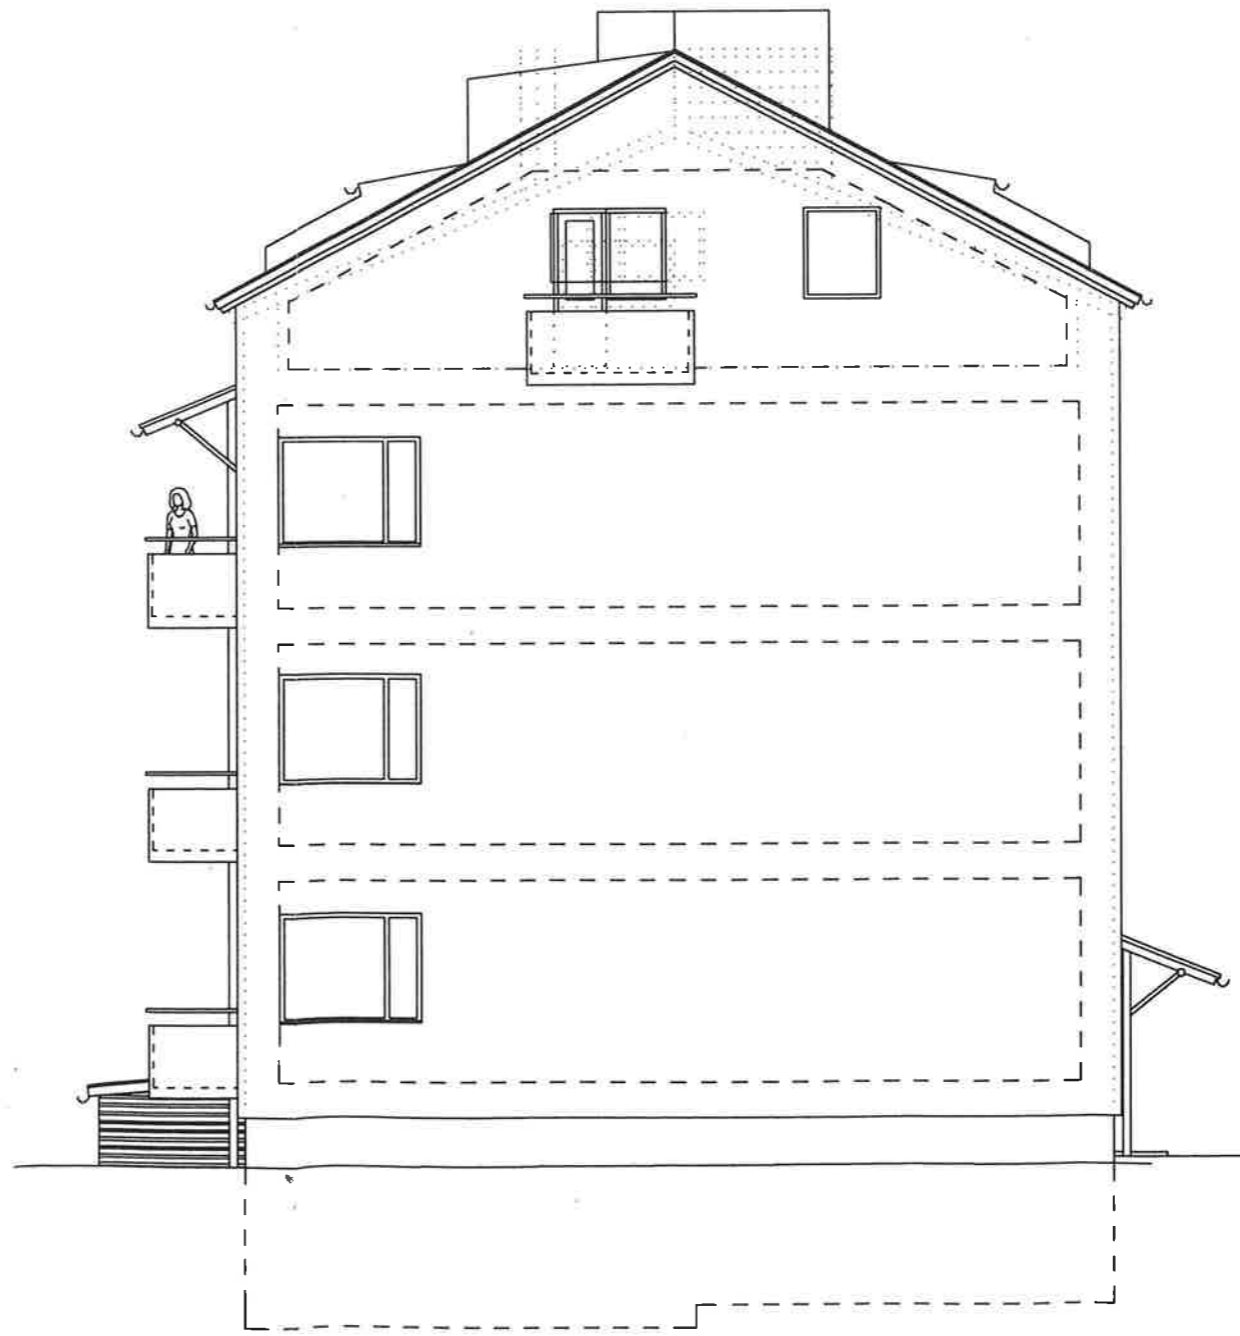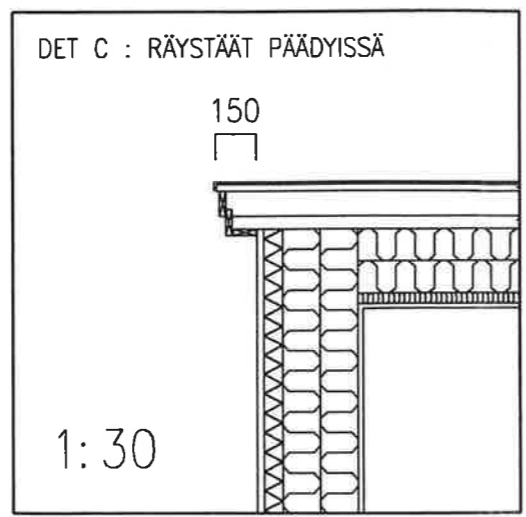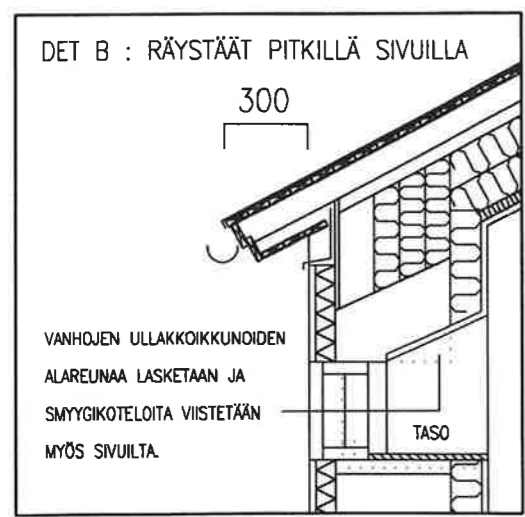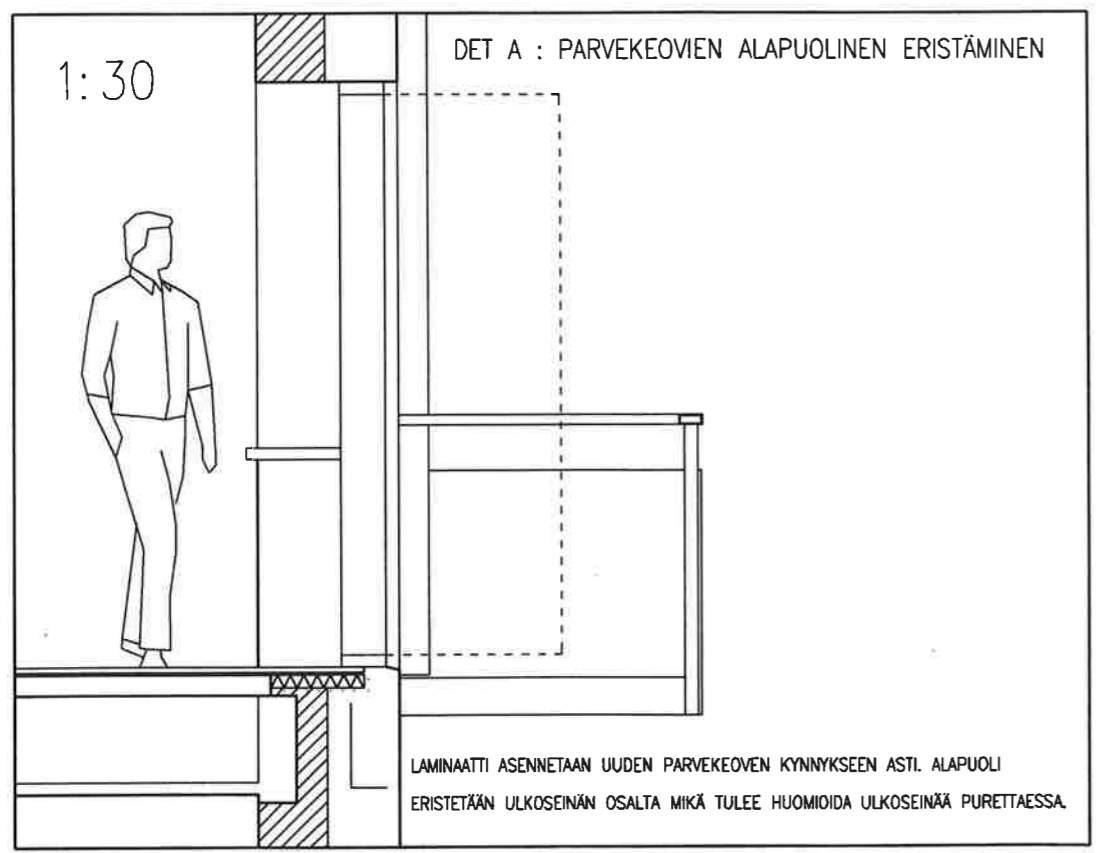

120.69

119.69

117.40

Ullakko +116.50

3.Krs +113.34


2.Krs +110.20

1.Krs +107.07


Kellari +104.39

Kellari +104.09

PÄÄTY ETELÄÄN

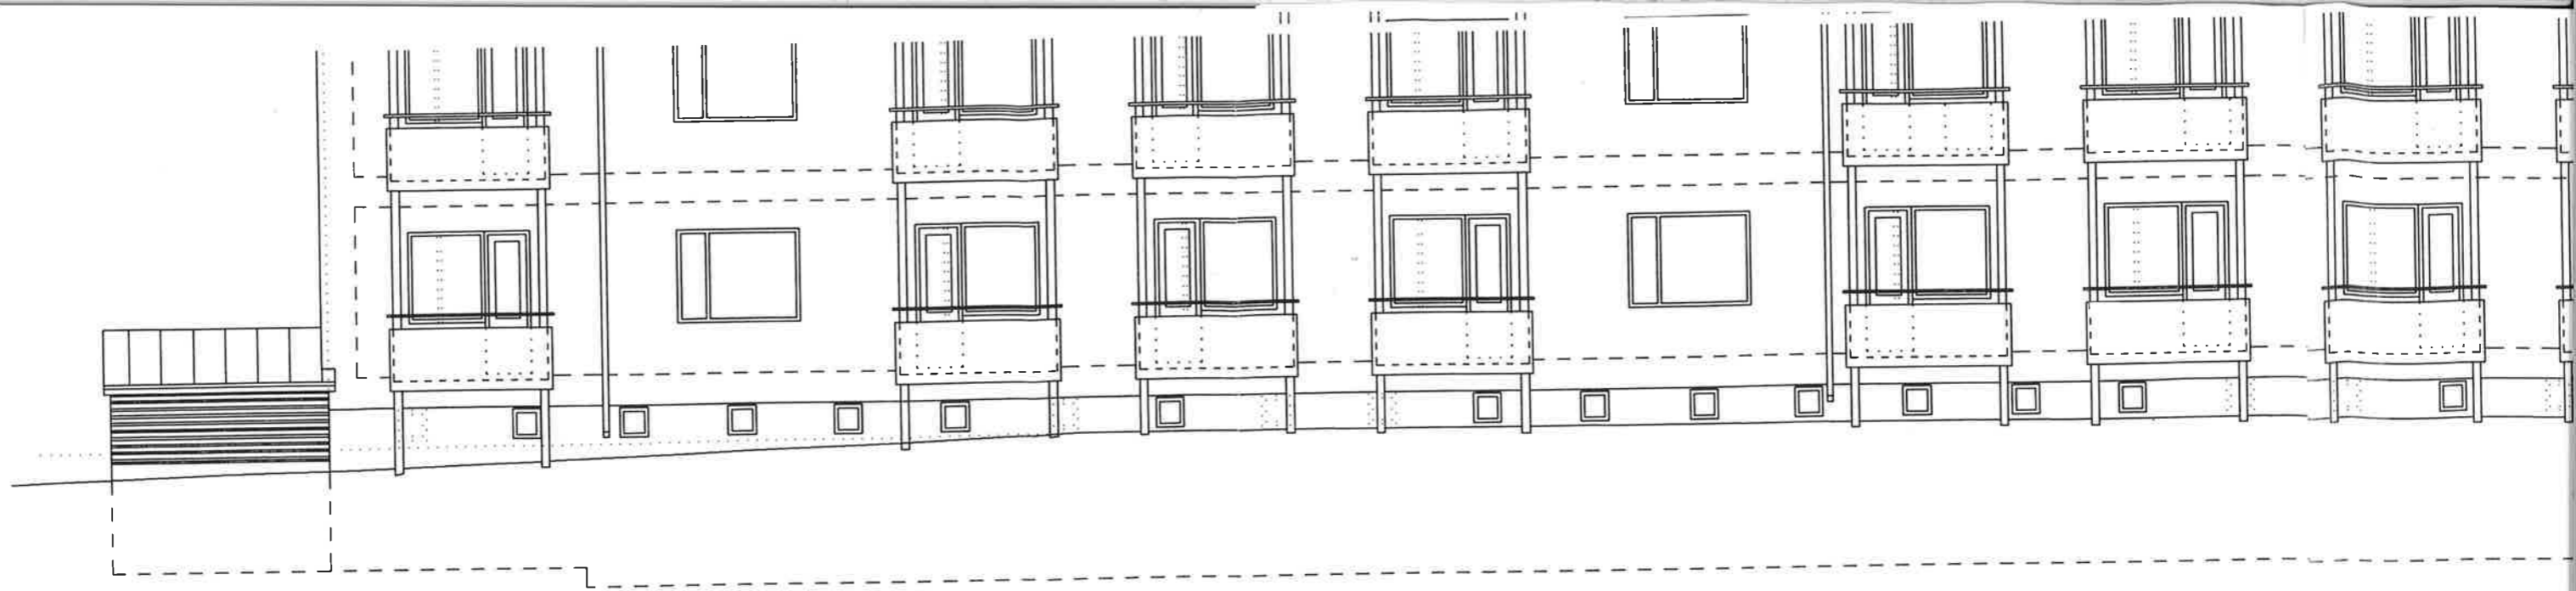


JULKISIVU LÄNTEEN

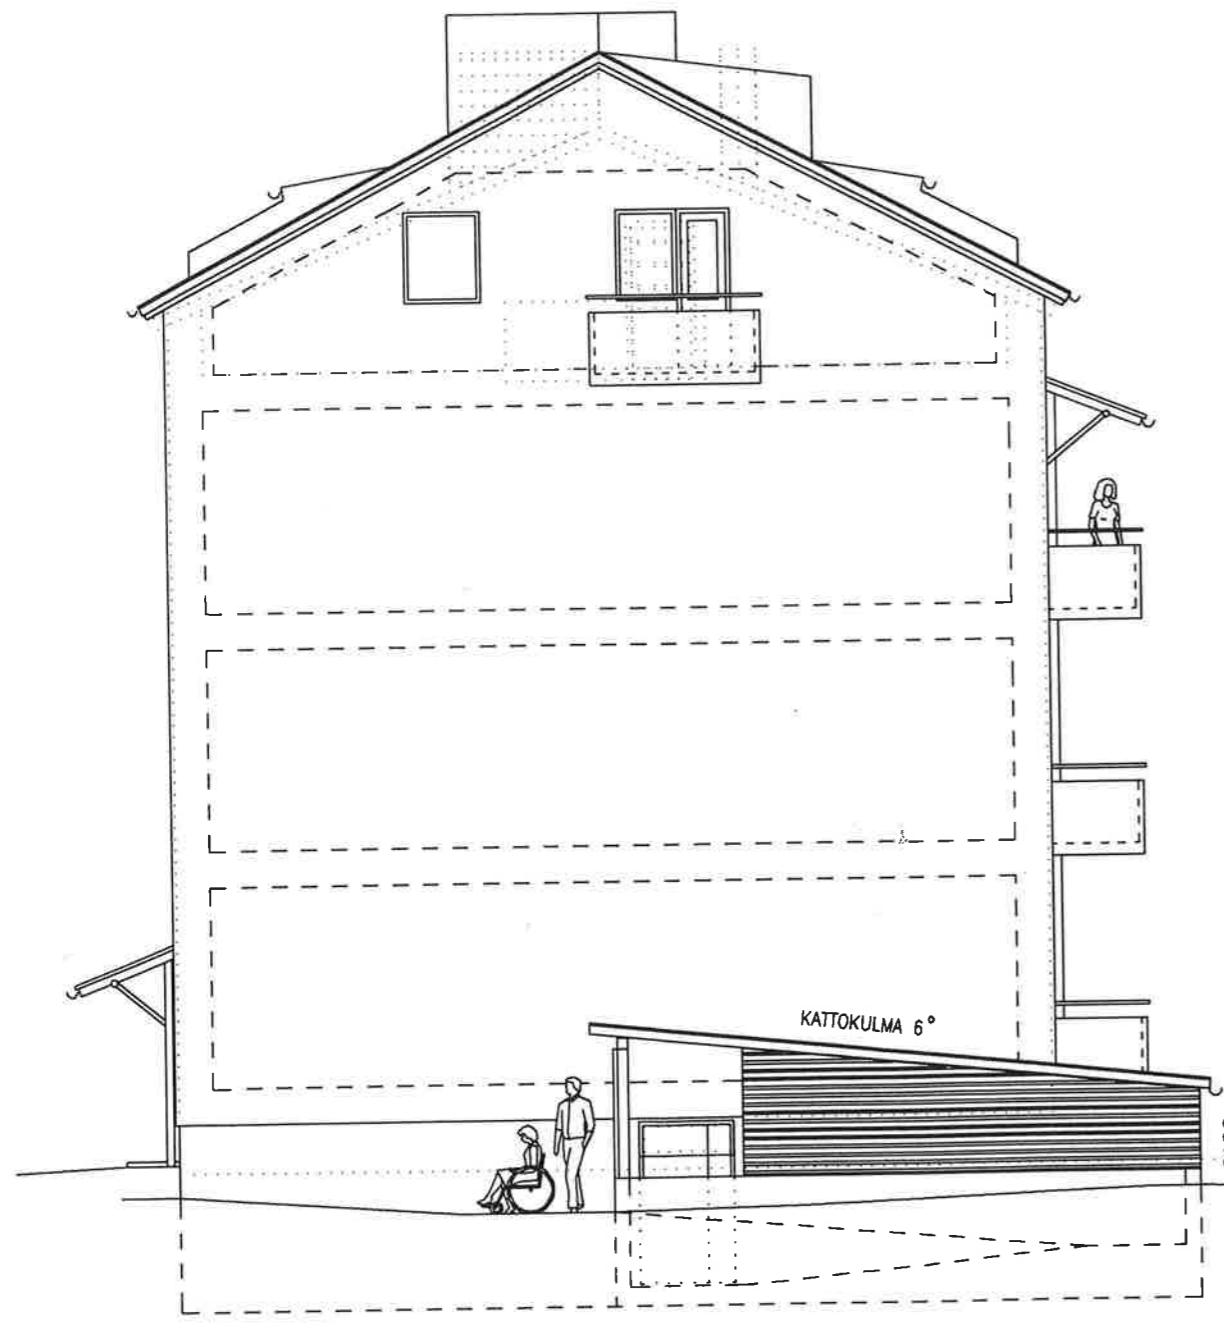

120.69
 119.69
 117.40
 Ullakko +116.50
 3.Krs +113.34
 2.Krs +110.20
 1.Krs +107.07
 Kellari +104.39
 Kellari +104.09

KATETTU KELLARIN LUISKA 7700


PÄÄTY POHJOISEEN

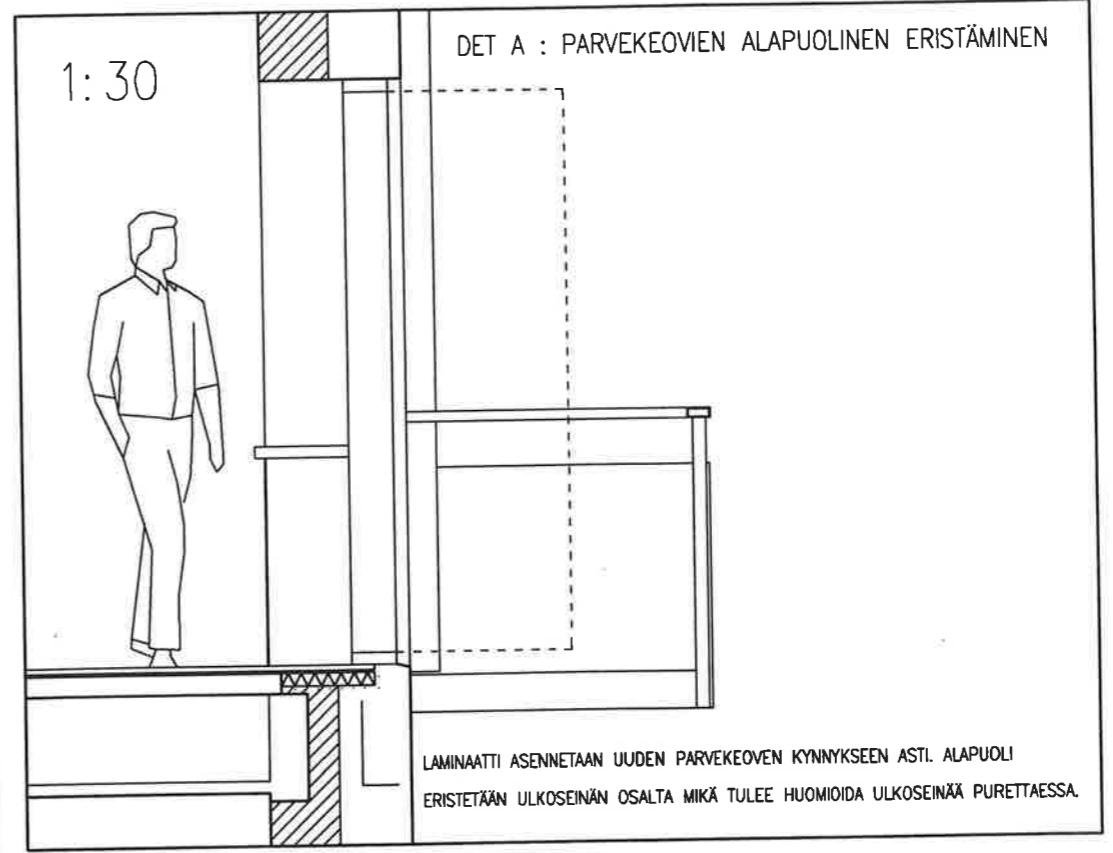

DET A : PARVEKEOVEN ALAPUOLINEN ERISTÄMINEN

1:30

LAMINAATTI ASENNETAAN UUDEN PARVEKEOVEN KYNNYKSEEN ASTI. ALAPUOLI ERISTETÄÄN ULKOSEINÄN OSALTA MIKÄ TULEE HUOMIOIDA ULKOSEINÄÄ PURETTAESSA.

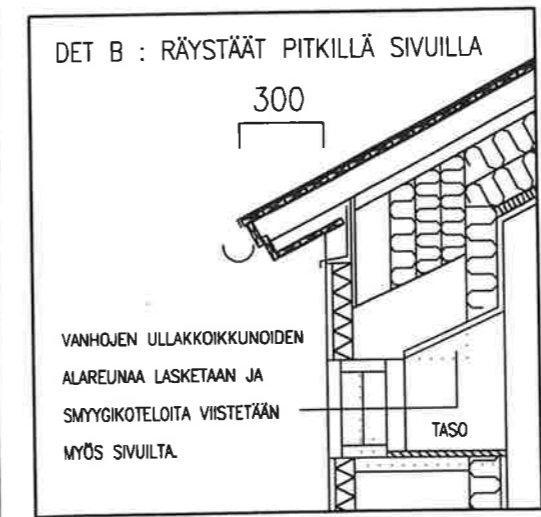


DET B : RÄYSTÄÄT PITKILLÄ SIVULLA

300

VANHOJEN ULLAKKOIKKUNOIDEN ALAREUNAA LASKETAAN JA SMYGGIKOTELOITA VIISTETÄÄN MYÖS SIVULLTA.

TASO

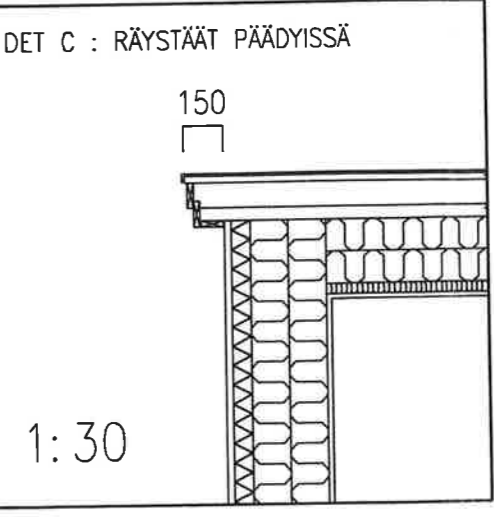

DET C : RÄYSTÄÄT PÄÄDYISSÄ

150

1:30

PÄÄTY E