



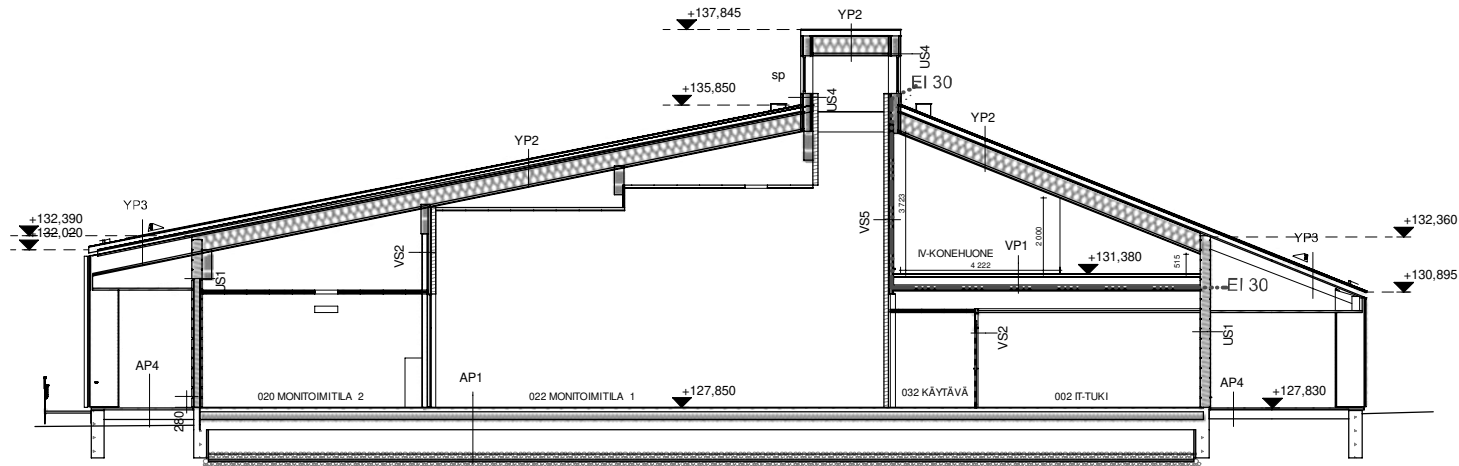

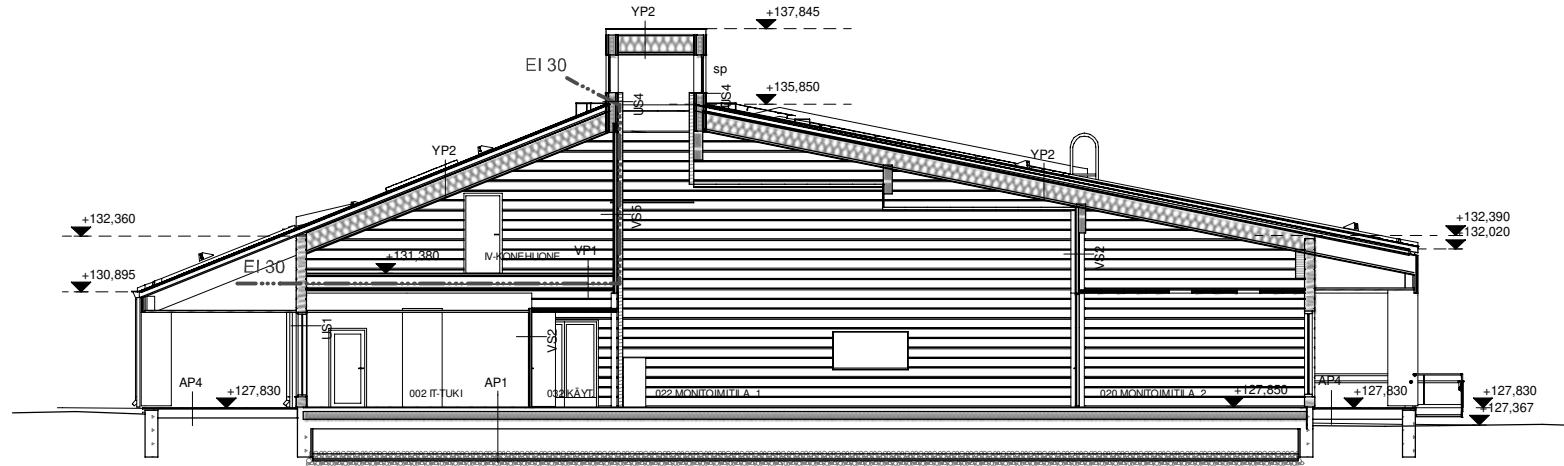

rakennuskohde
Käräjätörmän kylätalo

piirustuksen sisältö
LEIKKAUS 1:200

päiväys
01.10.2025

piirustusnumero
25027 - 003

ARKKITEHTITOIMISTO HELAMAA & HEISKANEN OY



rakennuskohde
Käräjätörmän kylätalo

piirustuksen sisältö
NÄKYMÄ

päiväys
01.10.2025

piirustusnumero
25027 - 004

ARKKITEHTITOIMISTO HELAMAA & HEISKANEN OY