TREDU HEPOLAMMINKATU
Liikennemerkkimuutokset

N = Nykyinen
Uusi = uusi merkki
Ns = Nykyinen siirrettävä
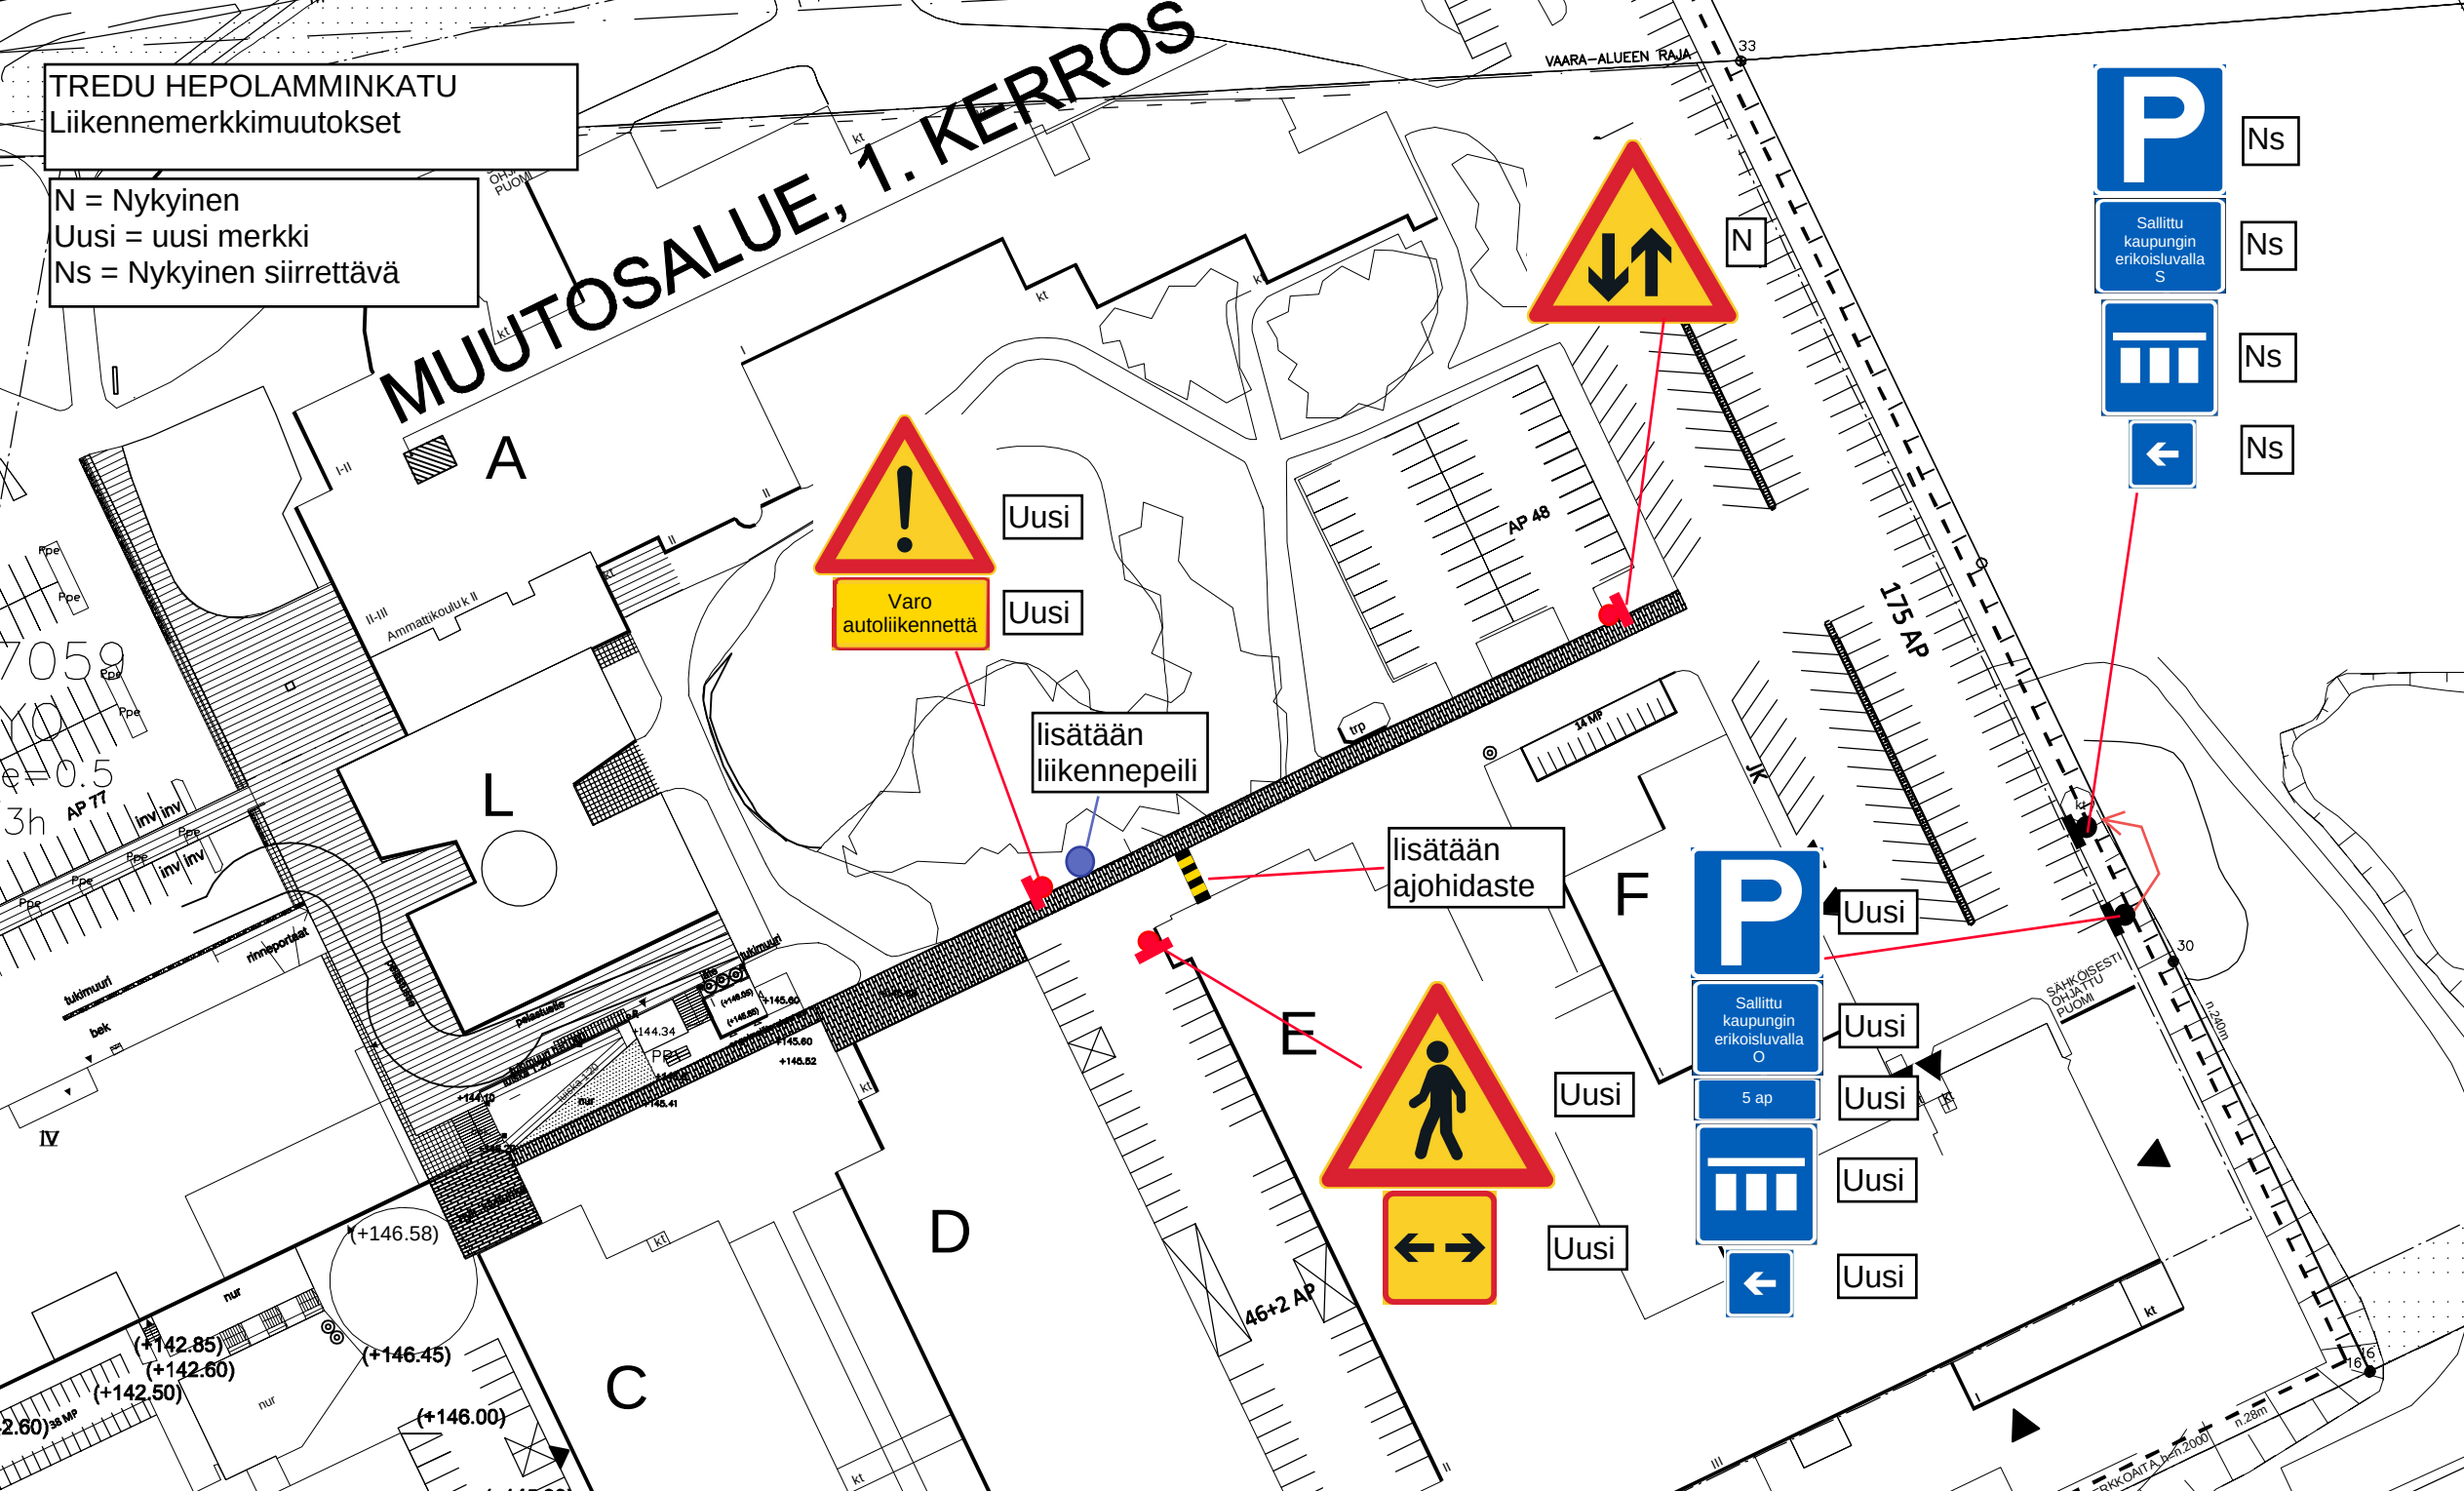
MUUTOSALUE, 1. KERROS