

Lisätään
tiemerkinntät
keskelle
pysäköintialueen
tonttiliittymää

DET. 1


VI (KAAKINMAA)

Etäisyys
reunakivestä

2 m



DETALJI 1

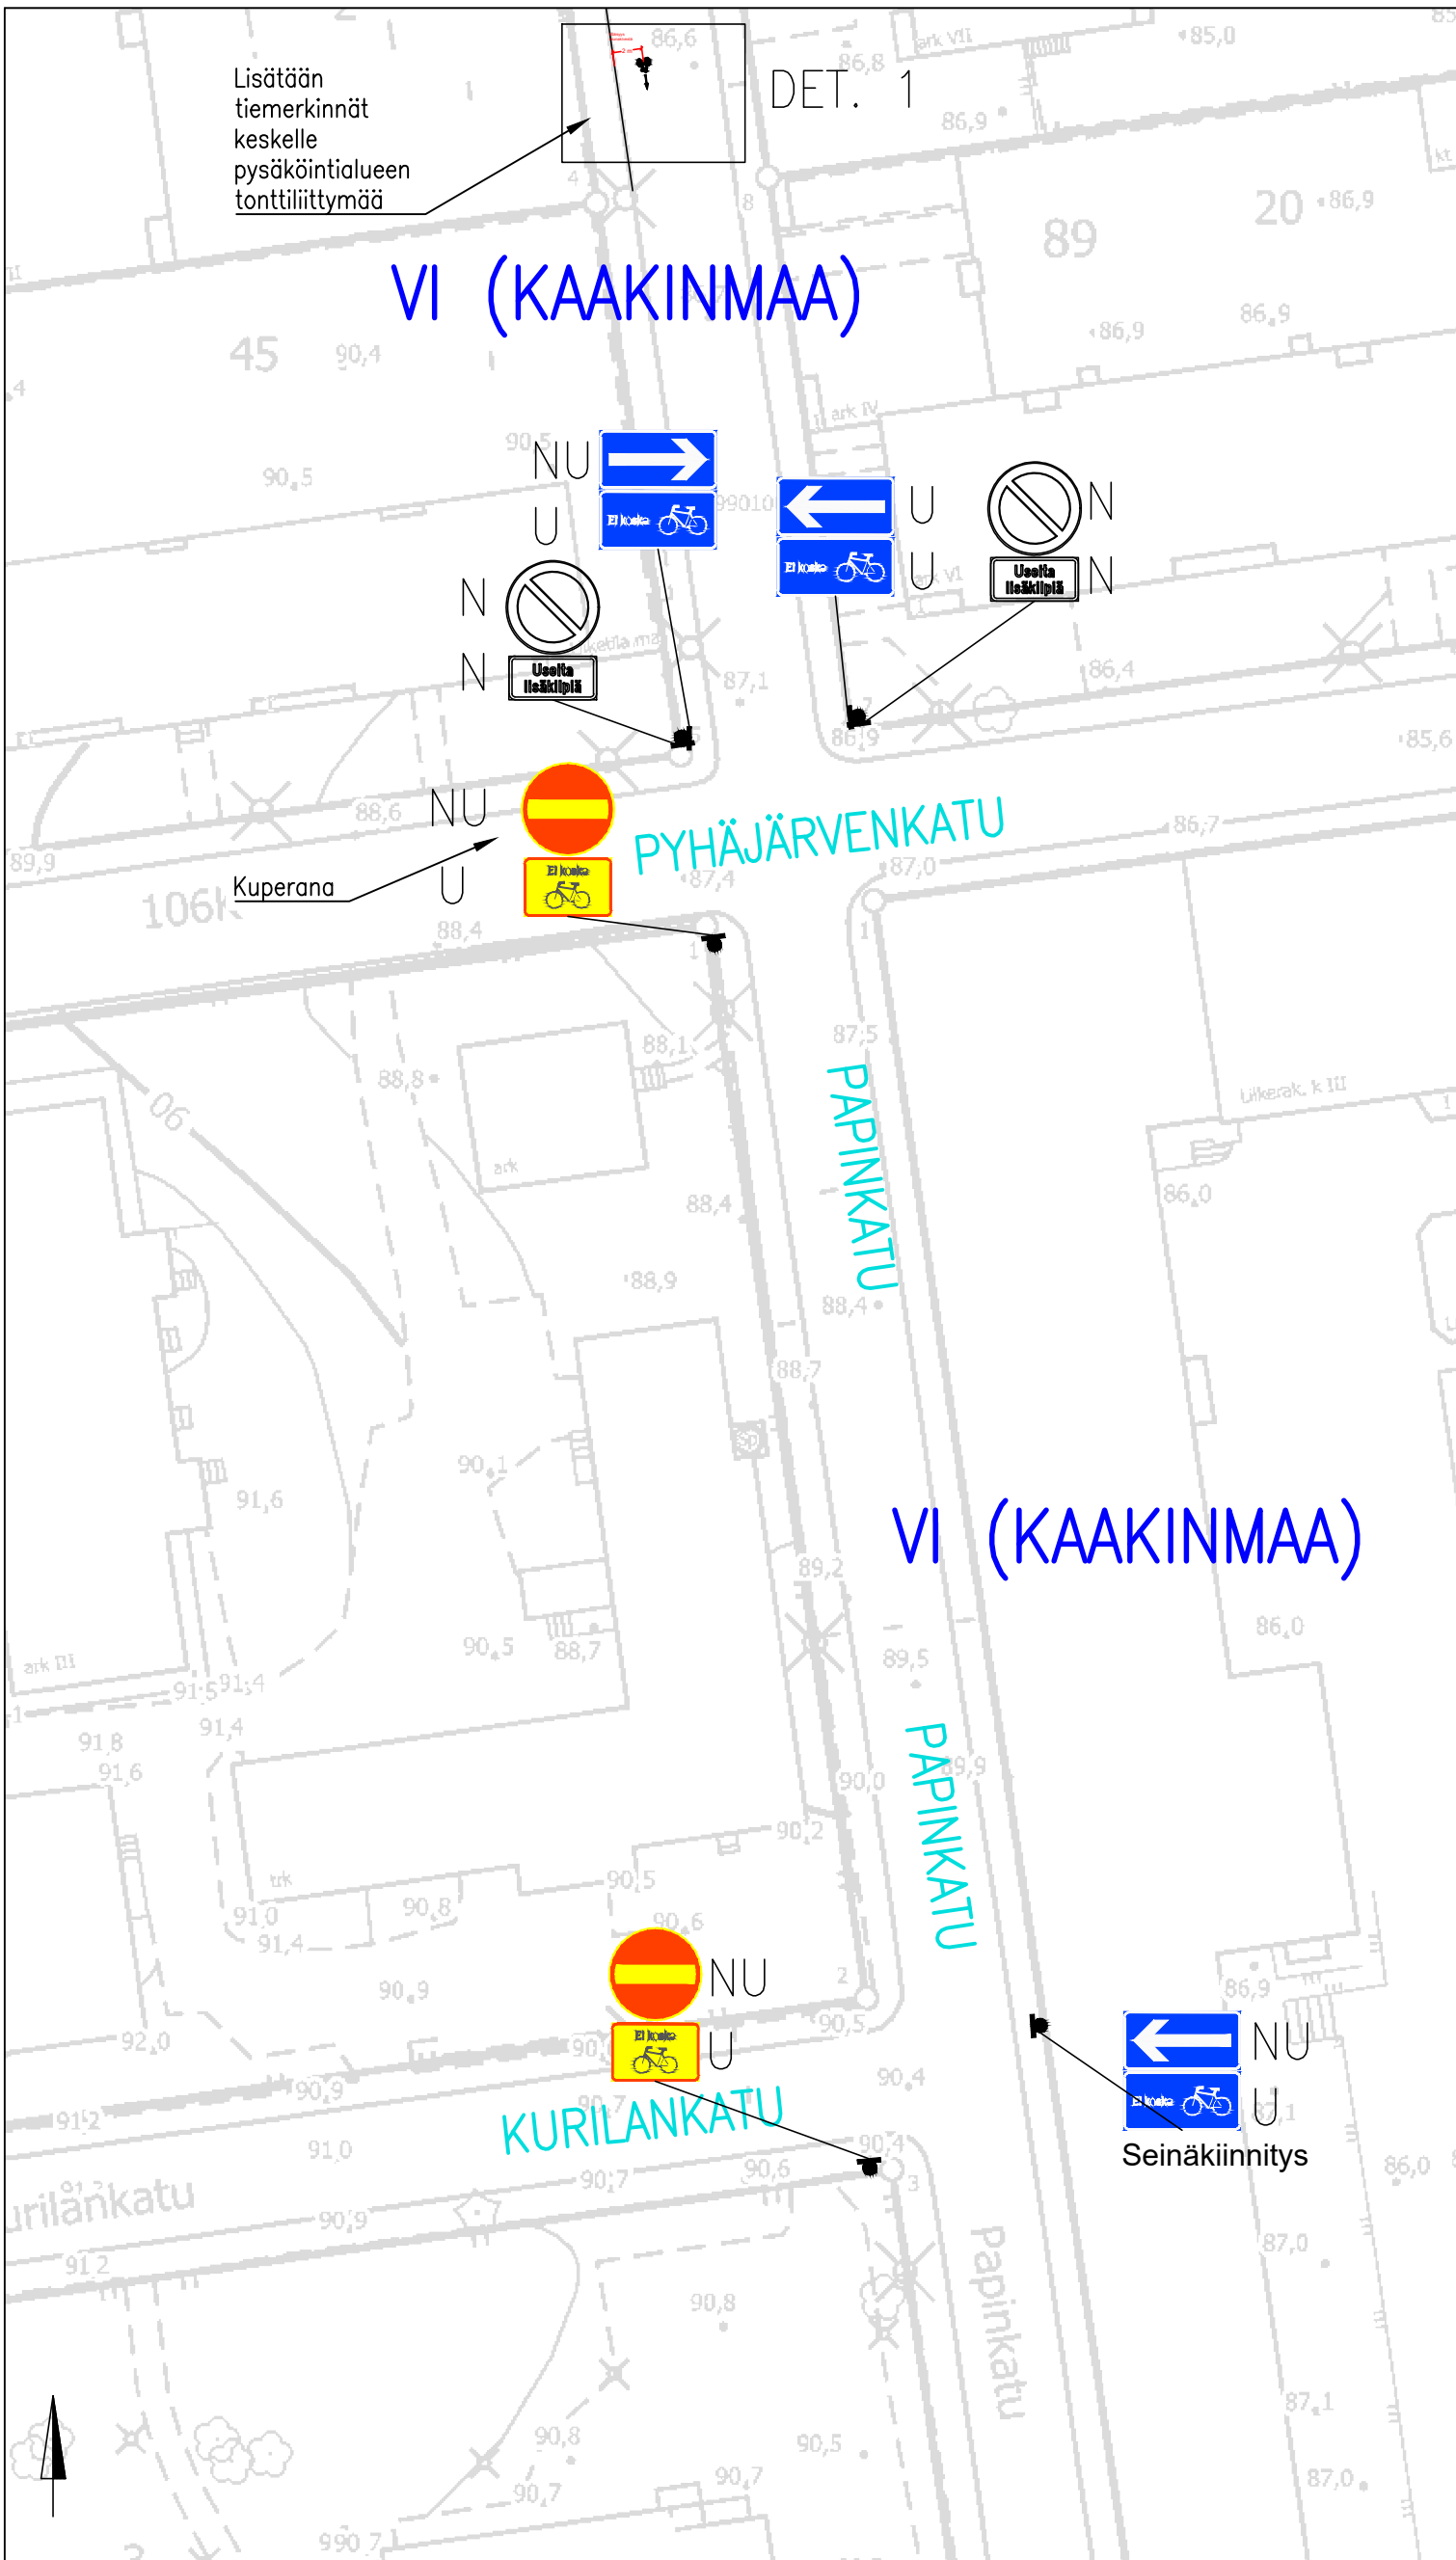

LIIKENTEENOHJAUS, MERKINTÖJEN SELITYS:

- NU NYKYINEN LIKENNEMERKKI UUSITAA
- U UUSI LIKENNEMERKKI SJOITETAAN OSOITETTUUN PAKKAAN
- N NYKYINEN LIKENNEMERKKI SÄILY ENNALLAAN

PAPINKATU v.
TIILIRJUKINKATU–KURILANKATU
Kaksisuuntaisen pyöräliikenteen
mahdollistaminen yksisuuntaisella
kadulla
VI (KAAKINMAA)
Liikennemerkkisuunnitelma
Piir.no: 1/21826/4
14.3.2022 / JUu