


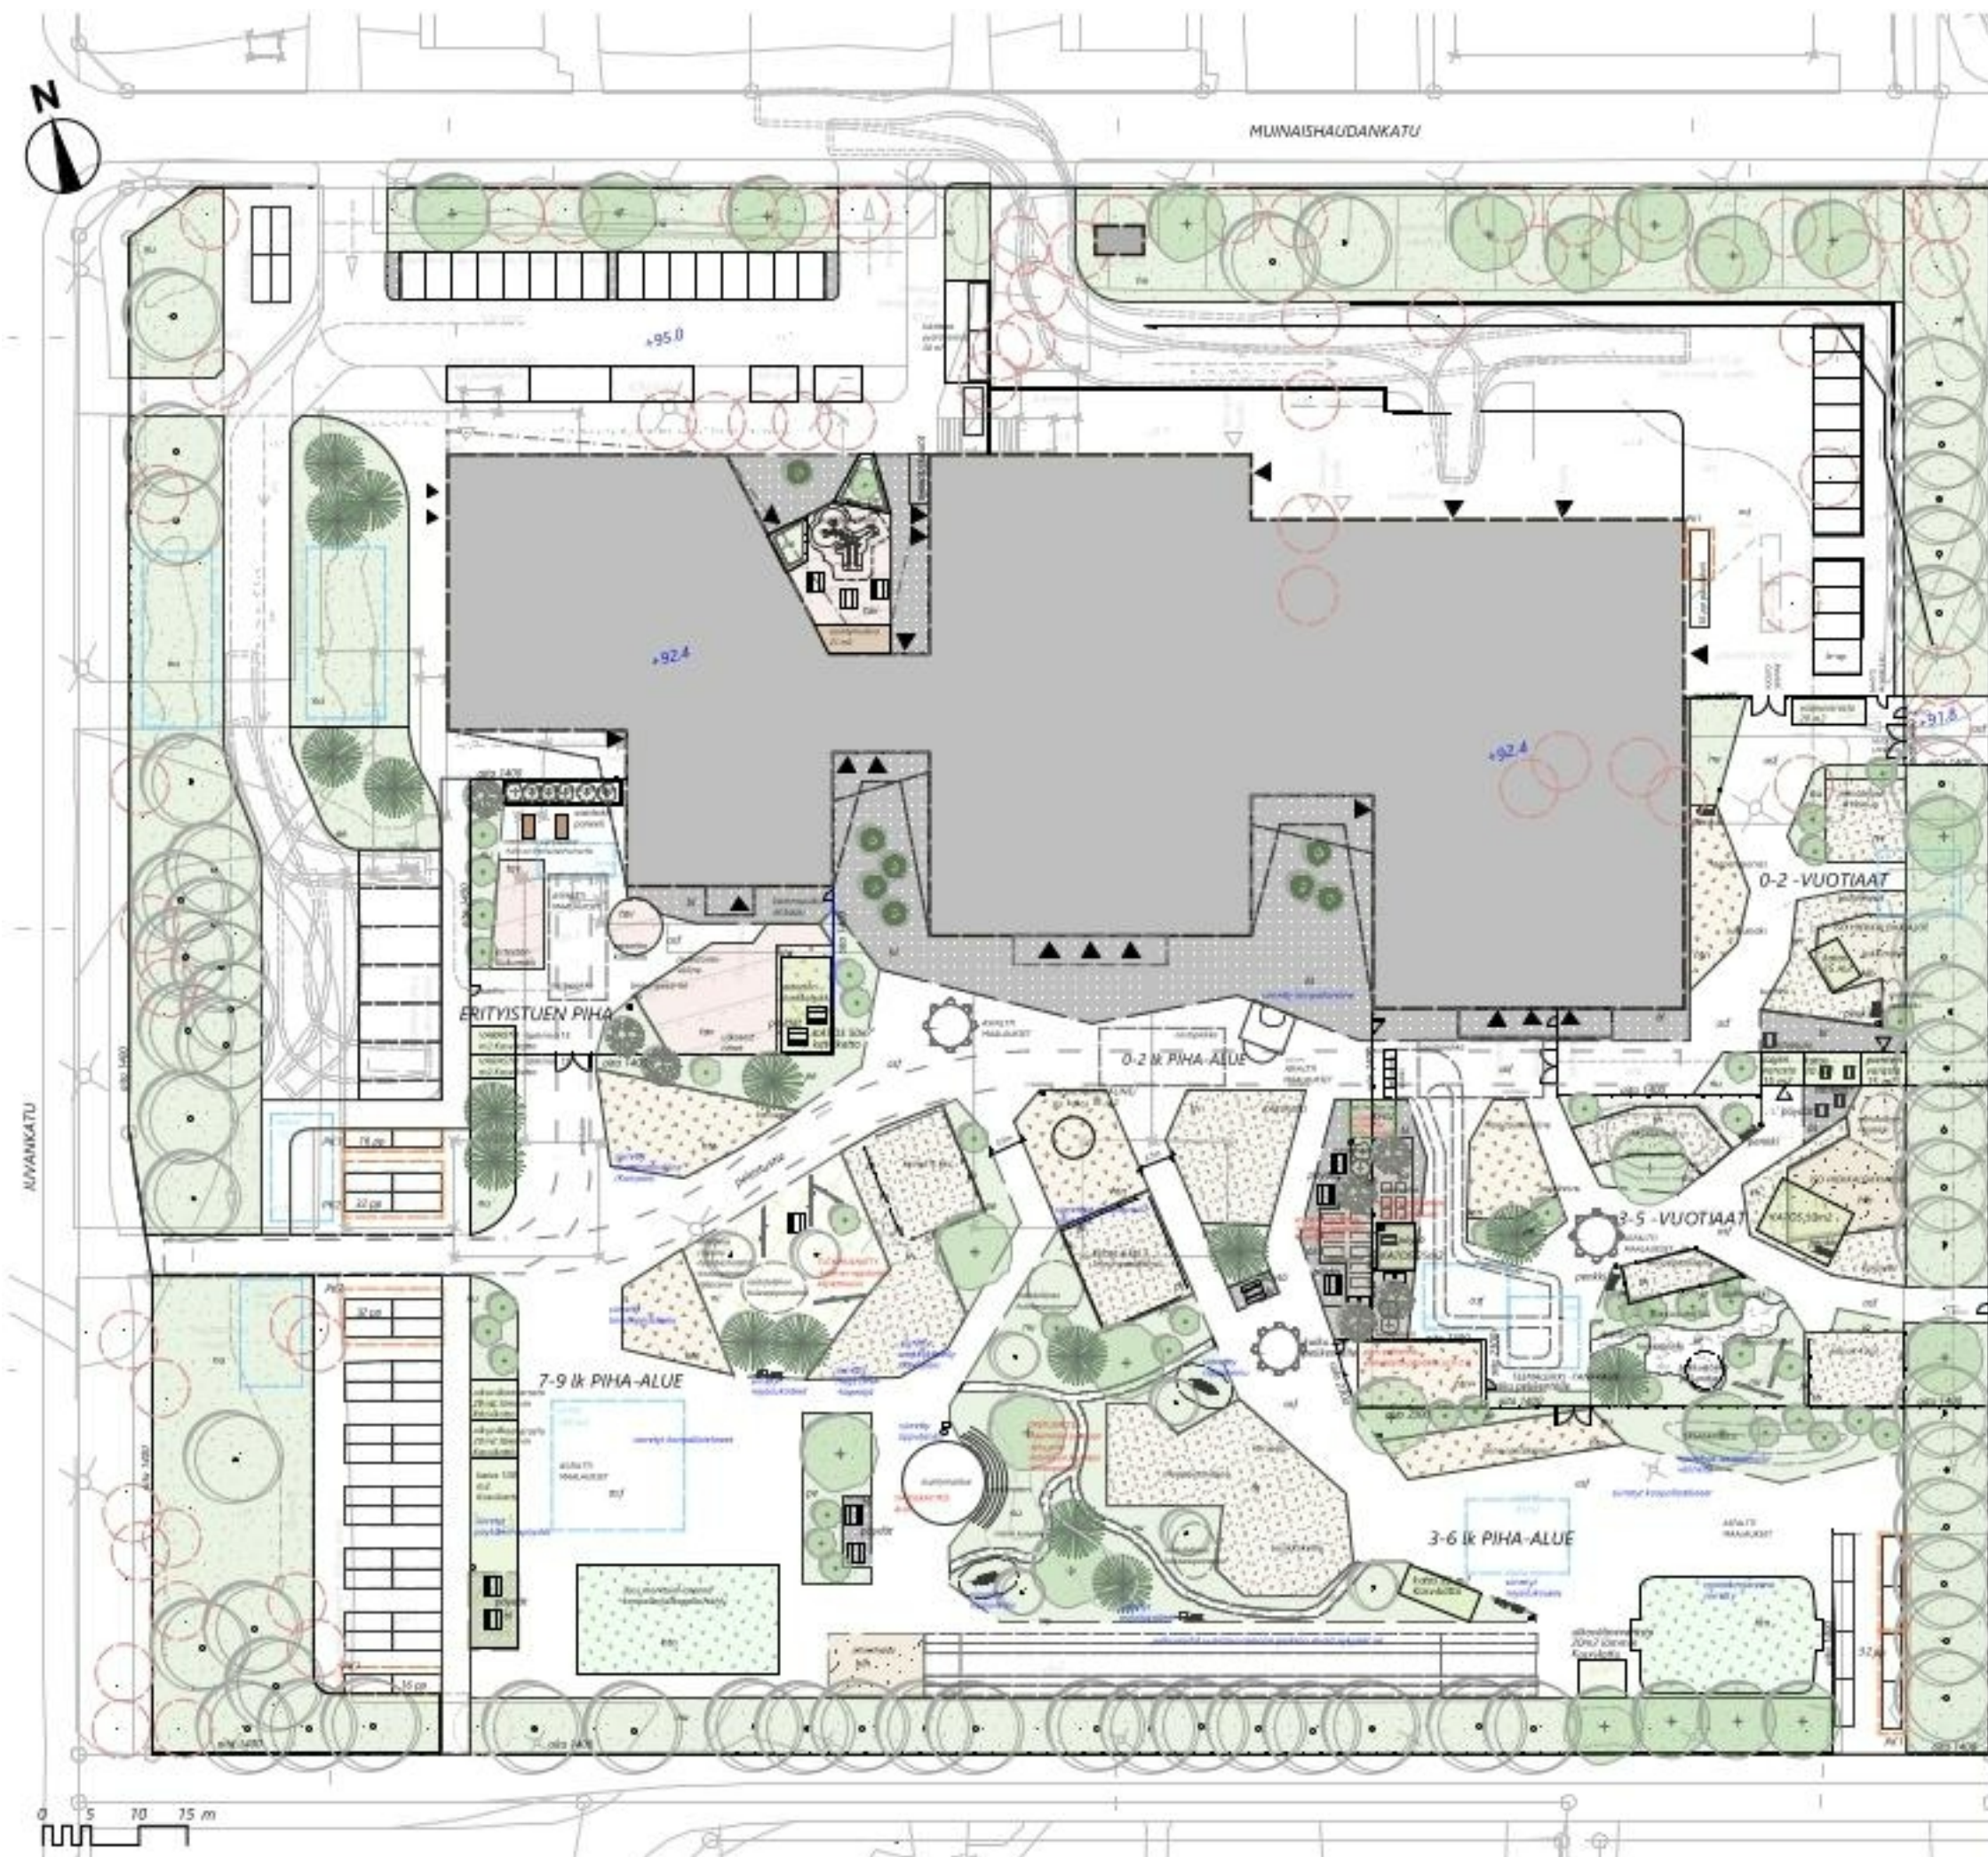

MERKINNÄT

KASVILISÄKAS

- poistettava lehtipuu
- säilytettävä lehtipuu
- istutettava lehtipuu iso n. 25 kpl
-esim. kettu, lehmä
- istutettava lehtipuu keskikokoinen/ pieni n. 52 kpl
-esim. pihlaja, rungoitunut pensaat
- istutettava havupuu n. 16 kpl
-esim. kuu, sorsamännikkö, mustikkapuu
- istutettava heikkokasvi/leikkokasvi n. 7 kpl
-esim. stienapuu, ruusukinohka
- ruusukinohka
- perennat alue kattoon lehtipuualue
palkkaka n. 5-50 mm 70 mm
kerros
- kaltevuus

PÄÄLLYSRAKENTEET

- uusi asfaltti
- uusi betonilattiatuoli esim.
- ruokailualue/leikkopöytä
- valittu tuma-alue (esimerkiksi)
- lammikko (vähäinen pöytämuokkauksen vaatima pöytä)
- ruokailualue (vähäinen pöytämuokkauksen vaatima pöytä)
- leikkopöytä pöytä n. 5-50 mm
pöytämuokkauksen vaatima pöytä
väh. 70 mm kerros
- leikkopöytä 1400 mm
- jyrkkyysmitta

Pihan kalusteet ja varusteet

- Esineet viikityksellä 2 kpl
- Isot kassat - ovi
molemmilla päädyillä esim.
Wälch Garden Maxi 4 Victoria
74.1 m2
- Viikityksellä 1x7 m 6 kpl
ja 7x2 m 6 kpl
- Komposti esim. Abou Dering Vero
4 kpl
- Pöytämuokkauksen ruokailualue
yhteensä 455 m2, josta istutettu
70-80% eli noin 46 kpl, 137 kpl
- Yksipuoleinen pyöräkatos esim.
Lehtovuori Viva 4 m Cubiq STD
pyöräkatot 8 pp 9 kpl
- Kaksipuoleinen pyöräkatos esim.
Lehtovuori Viva 3 m Cubiq STD
pyöräkatot 16 pp 4 kpl
- Liikuntatietä kiertävä varuste
pöytä
- Lehtopuu (tontin kaadettujen
lehtipuiden runkoja) Pihalla 3-6 m
70 kpl
- Puunpöytäpöytä esim. Loppet
Black 95 FC 7 kpl
- Rakka-alue valokuvapöytä
asennettuna esim. Lehtovuori City
60 kpl 11 kpl
- Pöytä esim. Loppet Fino
060742M 5 kpl
- Esineet pöytäpöytä esim.
Kompani Agora mini 6 kpl
- Esineet pöytäpöytä esim.
Kompani Agora mini - pöytä 25
kpl
- Säilytys pöytäpöytä 6 kpl
- Cross Fit -aste nuorisotilan
esim. Kompani Super Combi 1
FSW240
- Esineet nuorisotilan
pöytä, Pöytä
- Betoni- ja kivi-alueet
istutukset puuta, Kivillä
ja nuorisotilan välillä
- Lumelle tarkoitettu alue