


LIIKENTEENOHJAUS, MERKINTÖJEN SELITYS:

- U UUSI LIIKKENEMERKKI
SIOITETAAN OSOITETTUUN PAIKKAAN
- N NYKYINEN LIIKKENEMERKKI
SÄILYY ENNALLAAN
- NS NYKYINEN LIIKKENEMERKKI
SIIRRETÄÄN OSOITETTUUN PAIKKAAN
- NP NYKYINEN LIIKKENEMERKKI
POISTETAAN

HERVANTA

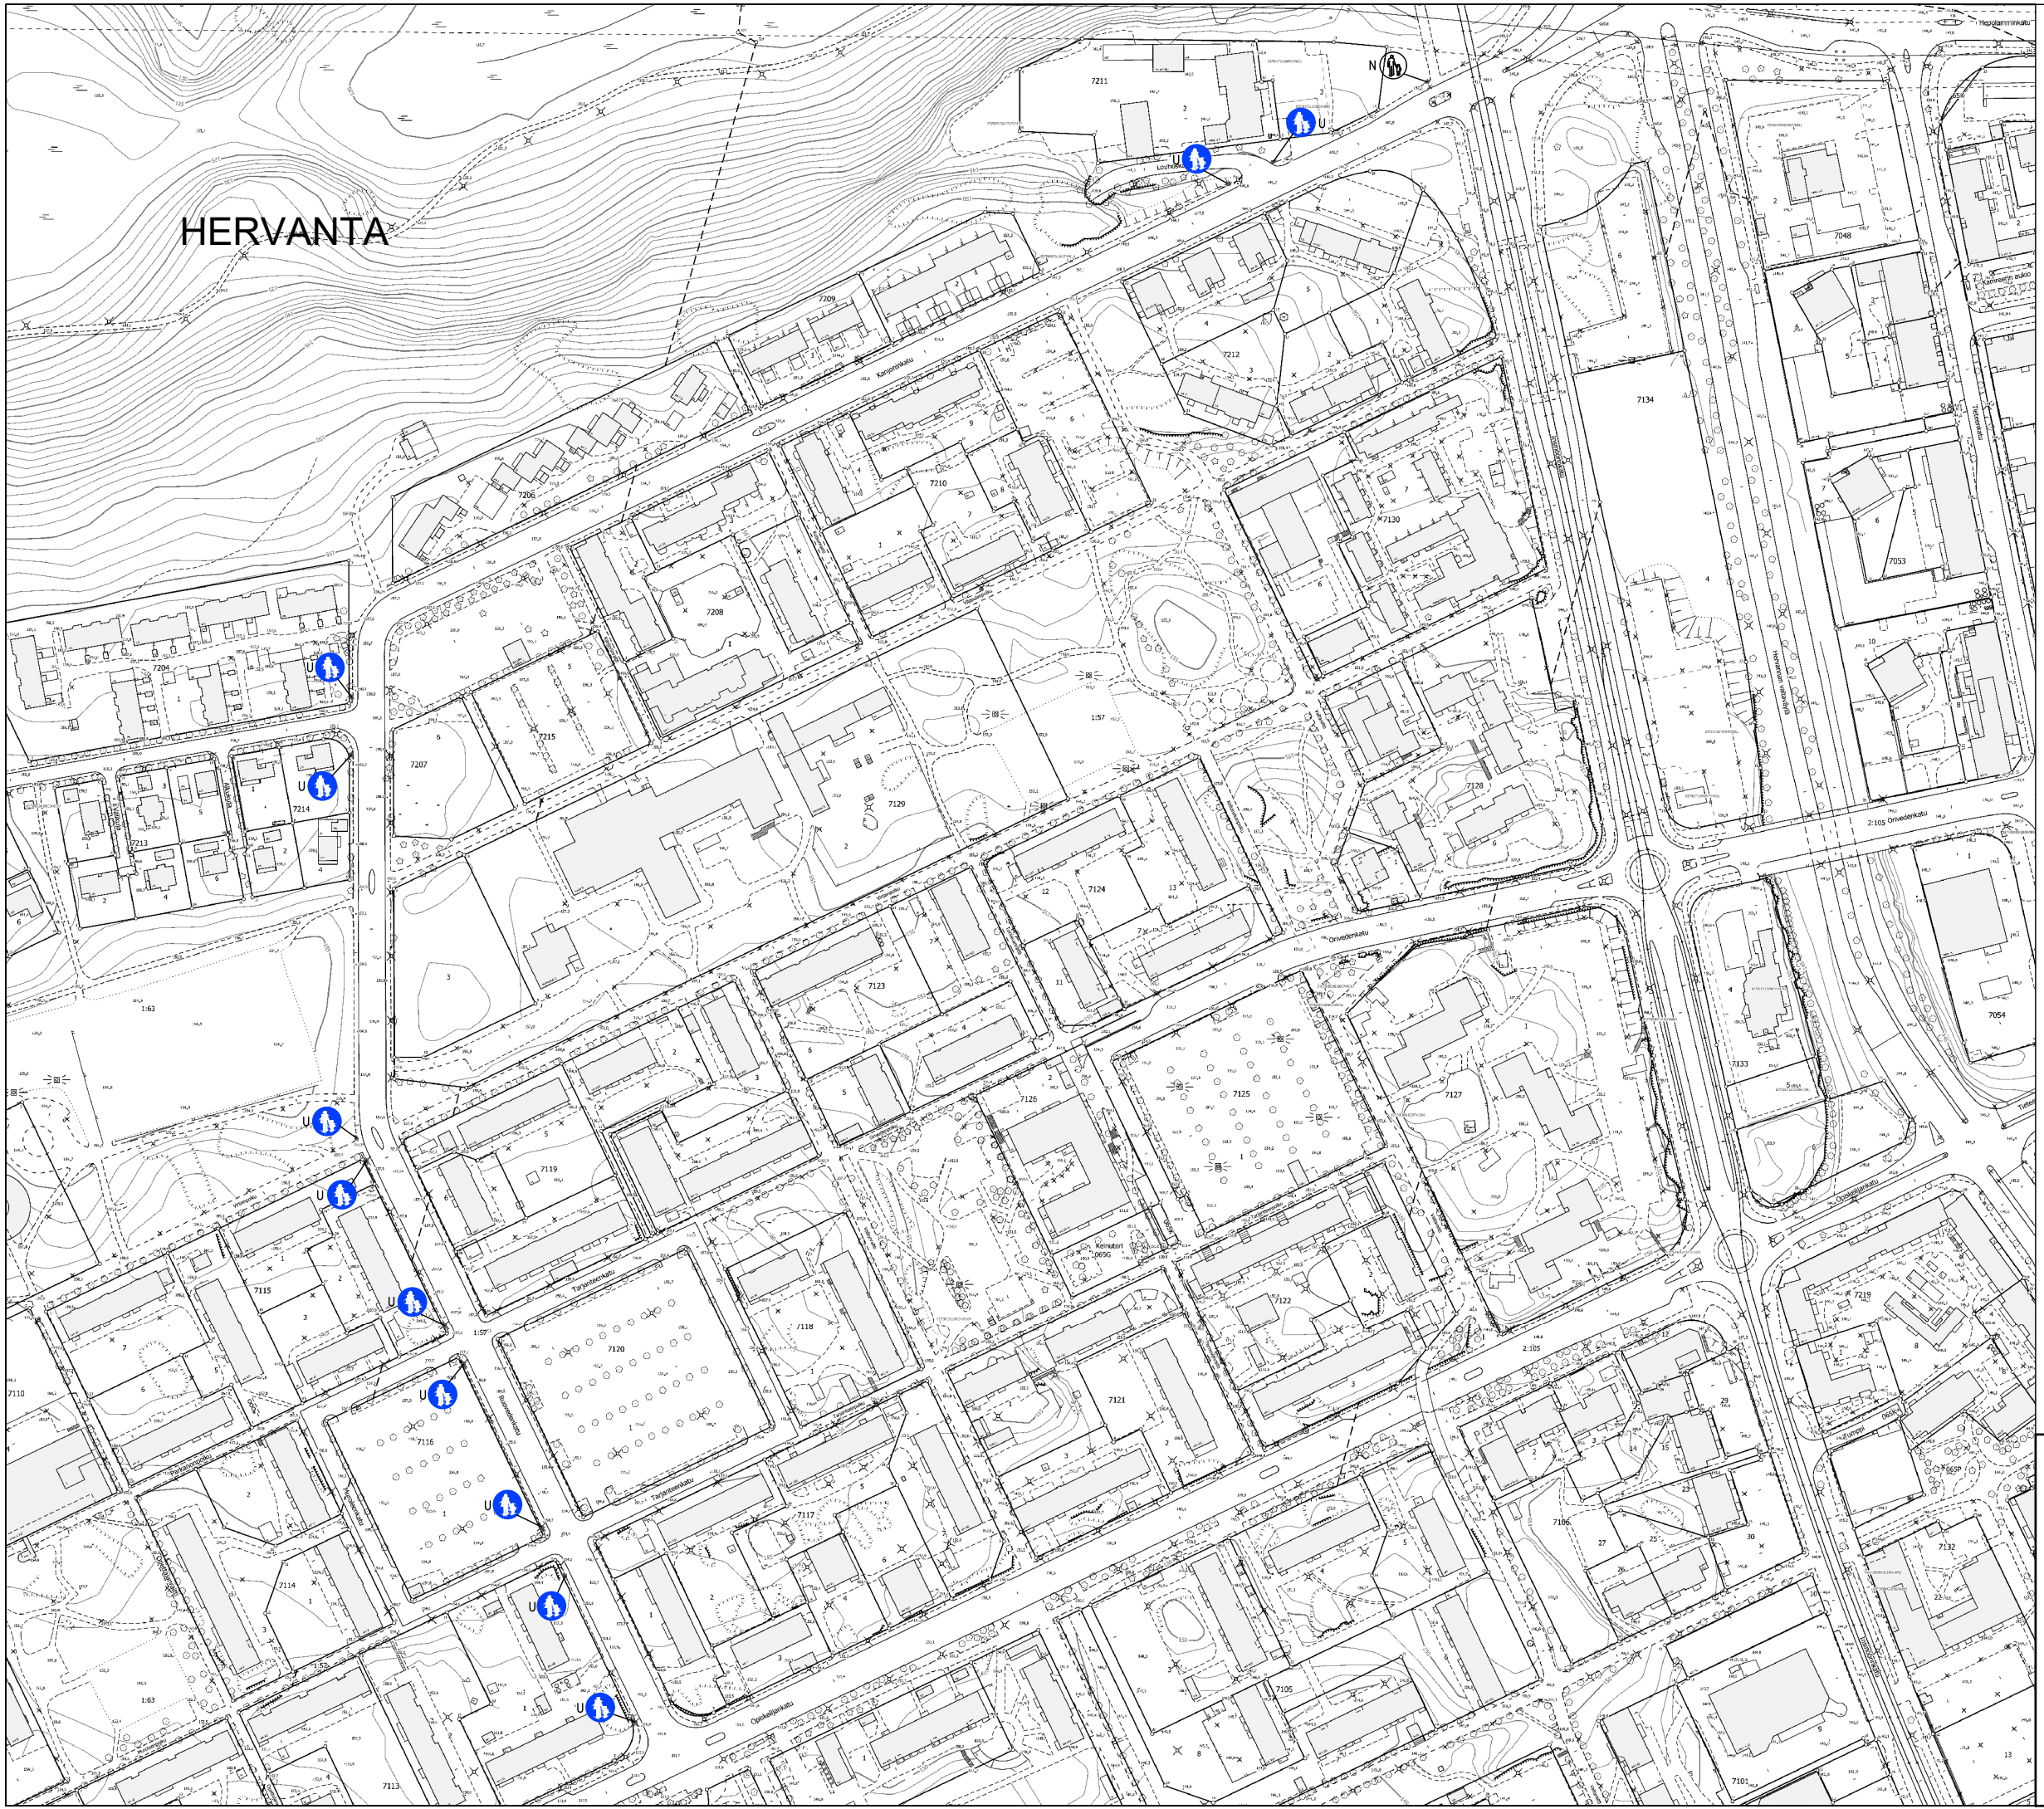

RUOVEDENKATU – KANJONINKATU

Jalkakäytävän merkitseminen
Hervanta
Liikennemerkkisuunnitelma
Pii.no: 1/21425/2
13.4.2021 / LPu
Liite suunnittelupäällikön päätökseen
/