



NYKYTILA

LIELAHDENKATU
PL520
C-C

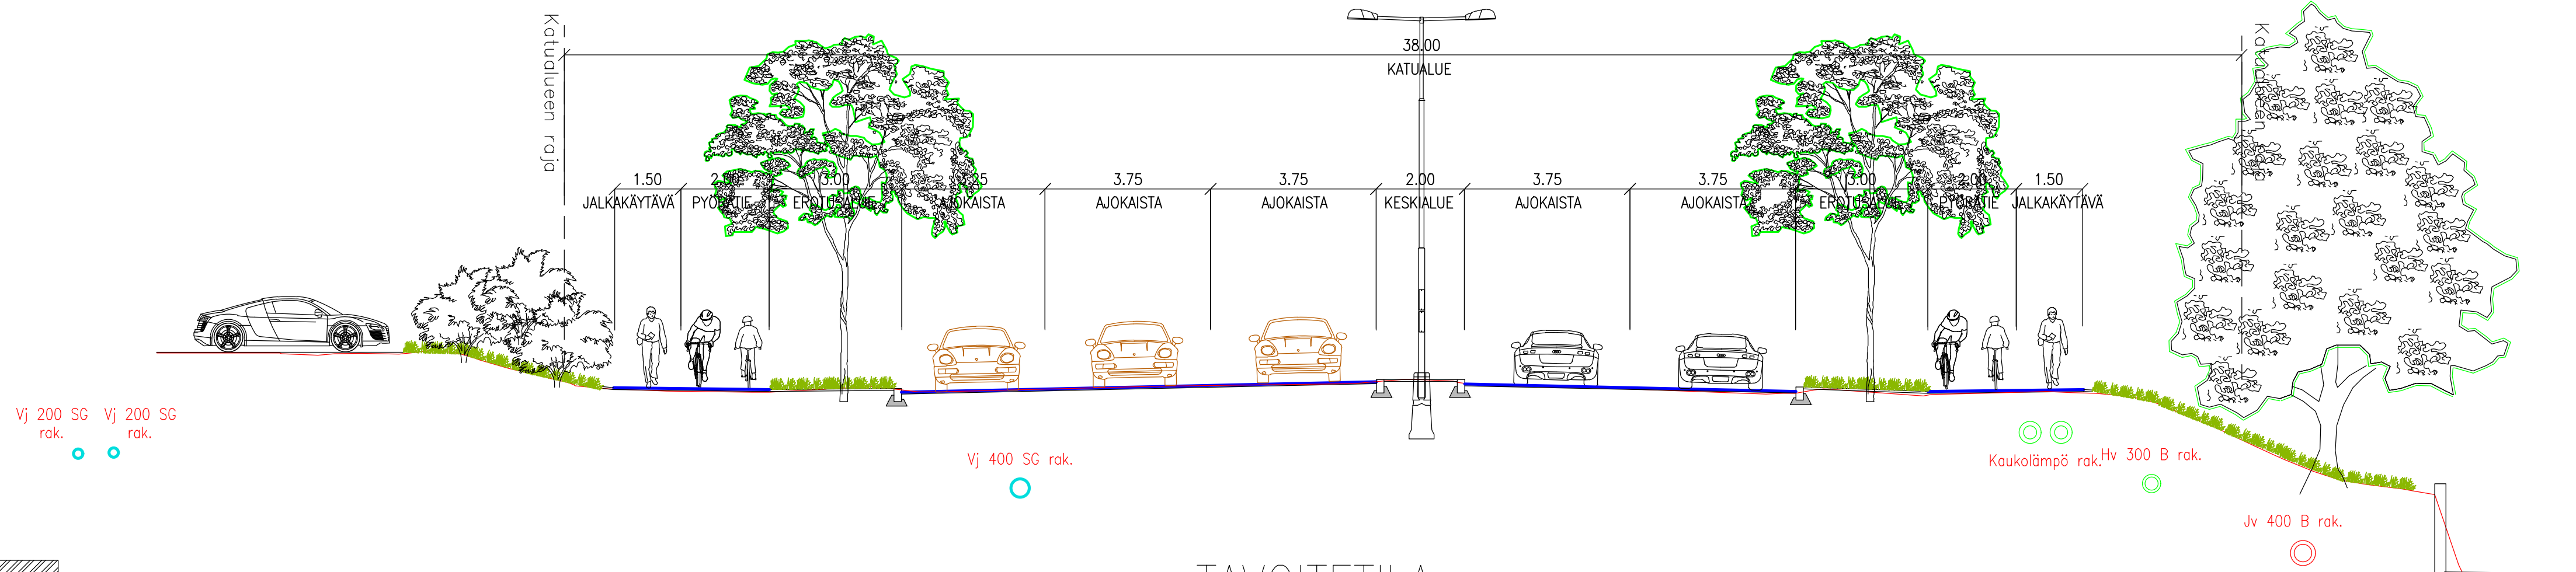

TAVOITETILA

LIELAHDENKATU
PL520
C-C

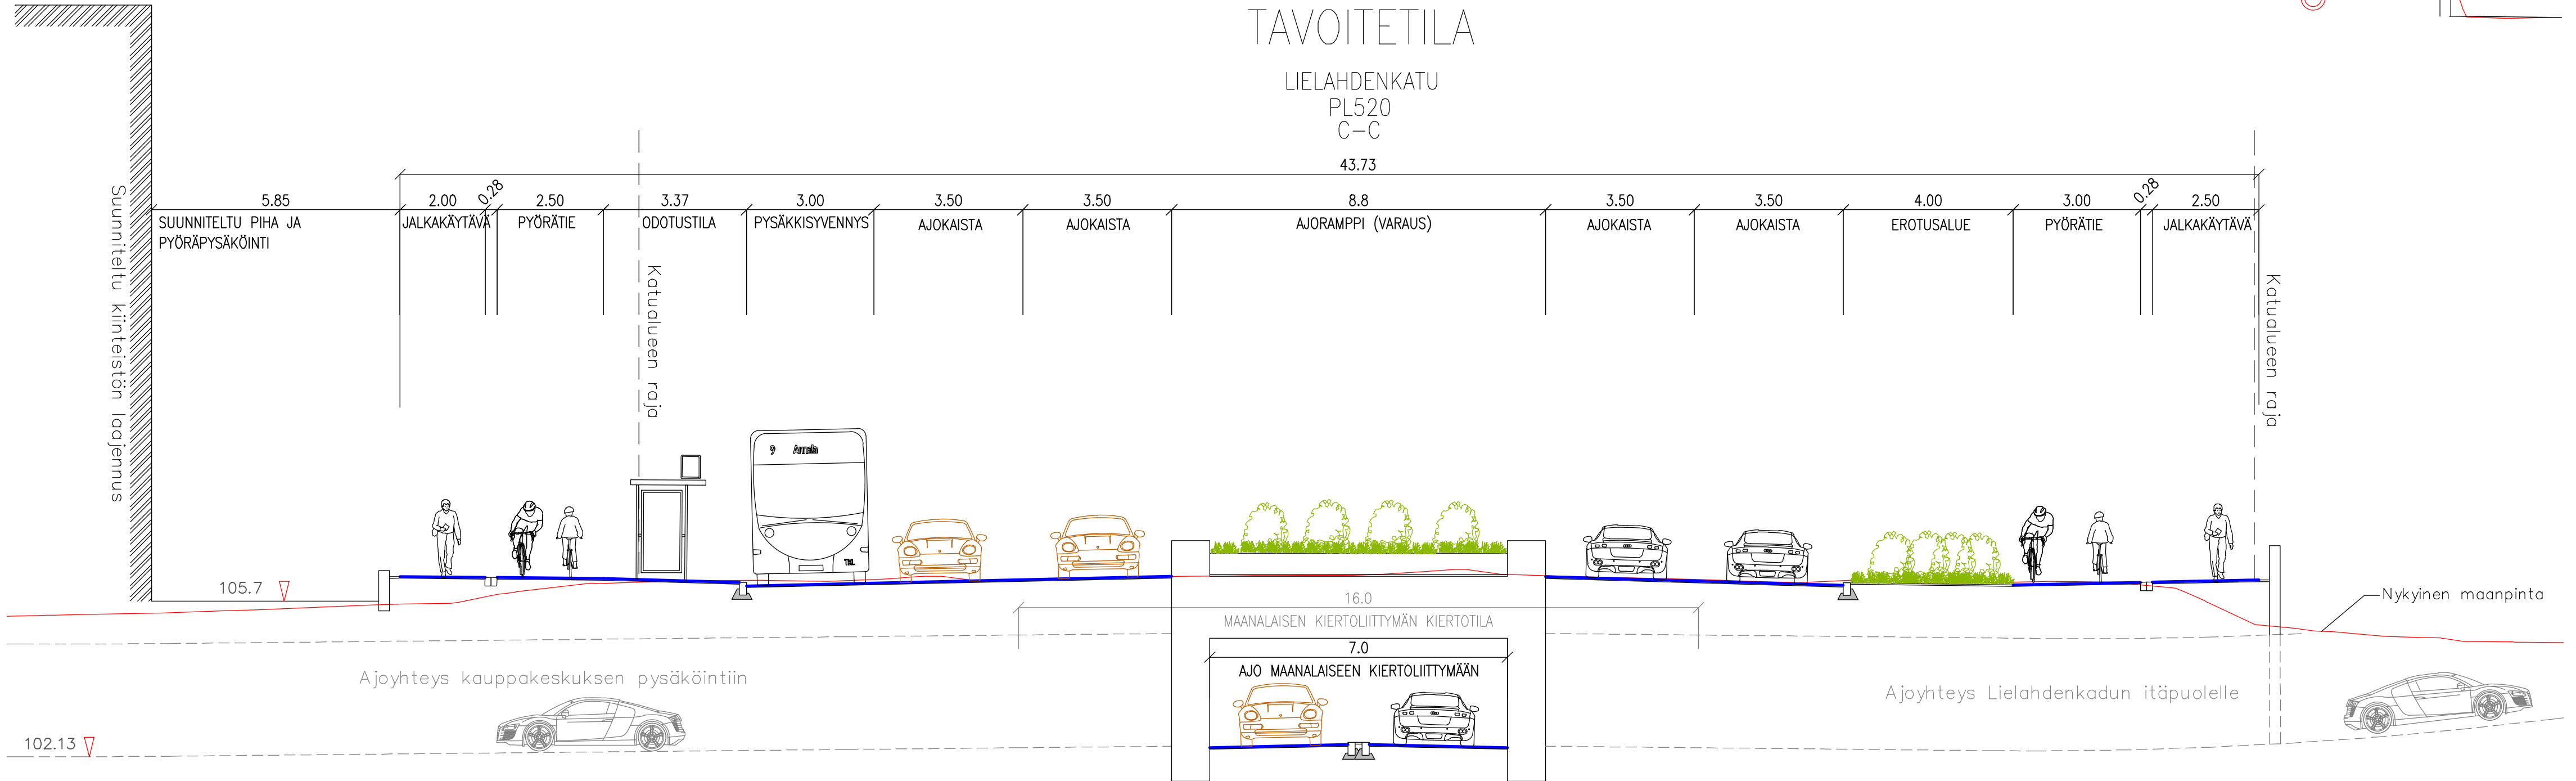

Rakennuskohteen nimi ja osoite		kaup.osa/kylä-korttelikimistö		Piirustuksen sisältö	Koord./korkjärjestelmä	Mittakaavat
Lielahdenkadun alustava yleissuunnitelma		Paasikiventie-Kehyskatu		Poikkileikkaus C-C		1:100
Tilaaja	Tampereen kaupunki	Suunnittelija	M.Romu	Tarkastaja	T.Backman	Muutos
Päiväys	17.03.2025	Piirtäjä	O.Kuparinen			
SITOWISE		A-INSINÖÖRIT		LKT		
Suunnitelma		Työnumero		Piir.no		
				Liite 9		