




LOUNATUULENRAITTI
 TYYPPIPOIKKILEIKKAUS 1:100
 plv 24–75 (paalu 46)

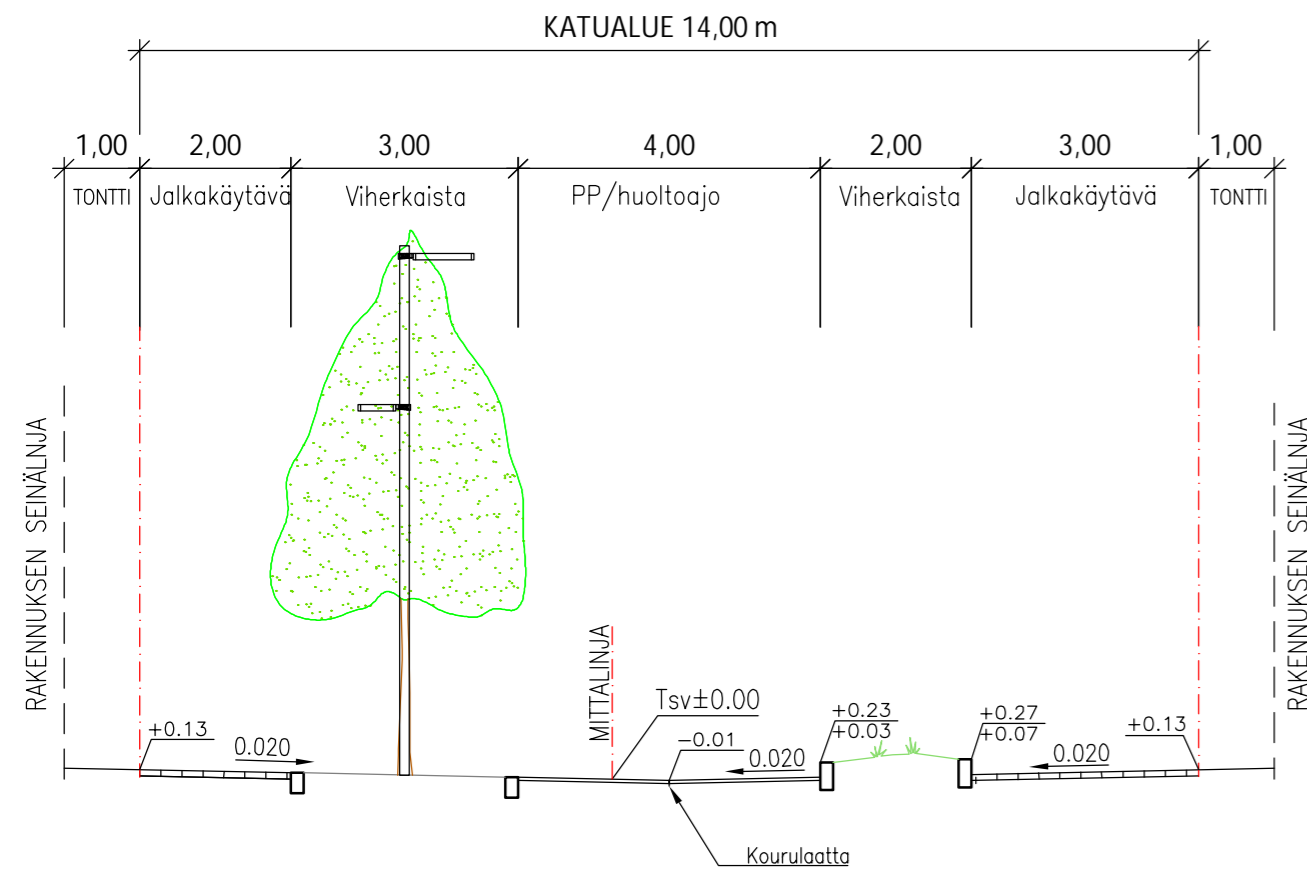


LOUNATUULENRAITTI
 TYYPPIPOIKKILEIKKAUS 1:100
 plv 89–154 (paalu 116)

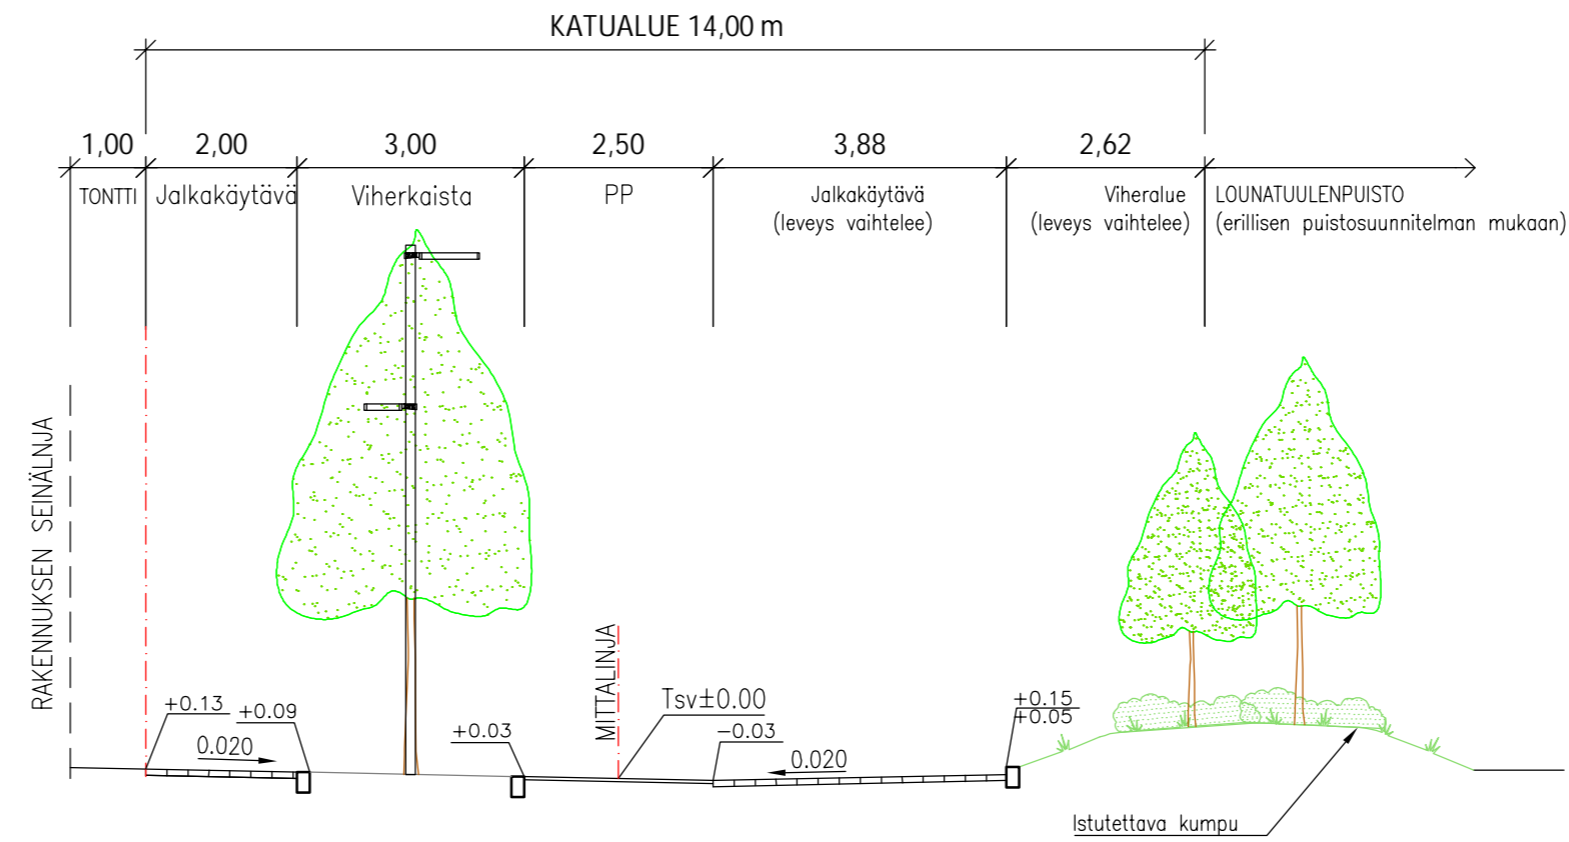

LOUNATUULENRAITTI
 TYYPPIPOIKKILEIKKAUS 1:100
 plv 172–220 (paalu 186)

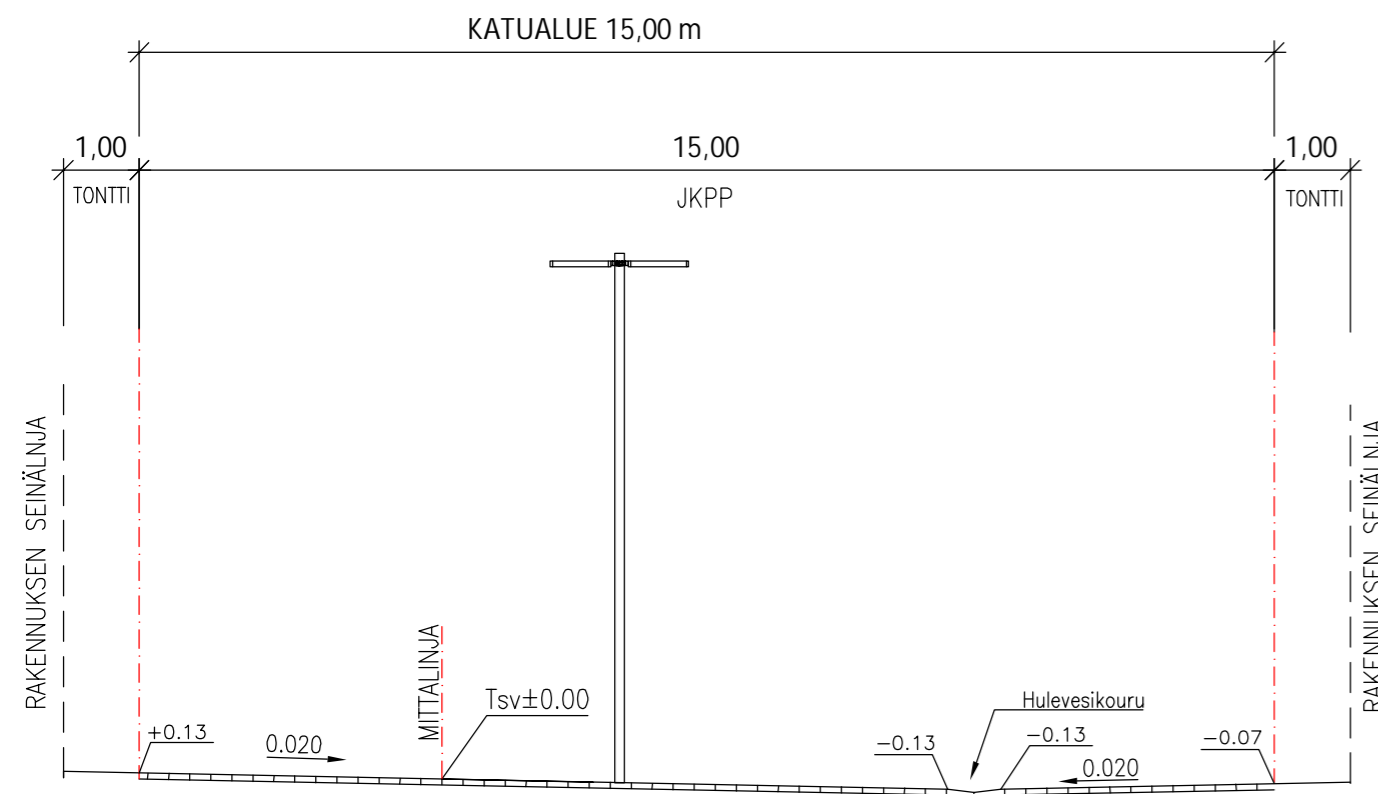

LOUNATUULENRAITTI
 TYYPPIPOIKKILEIKKAUS 1:100
 plv 225–288 (paalu 256)

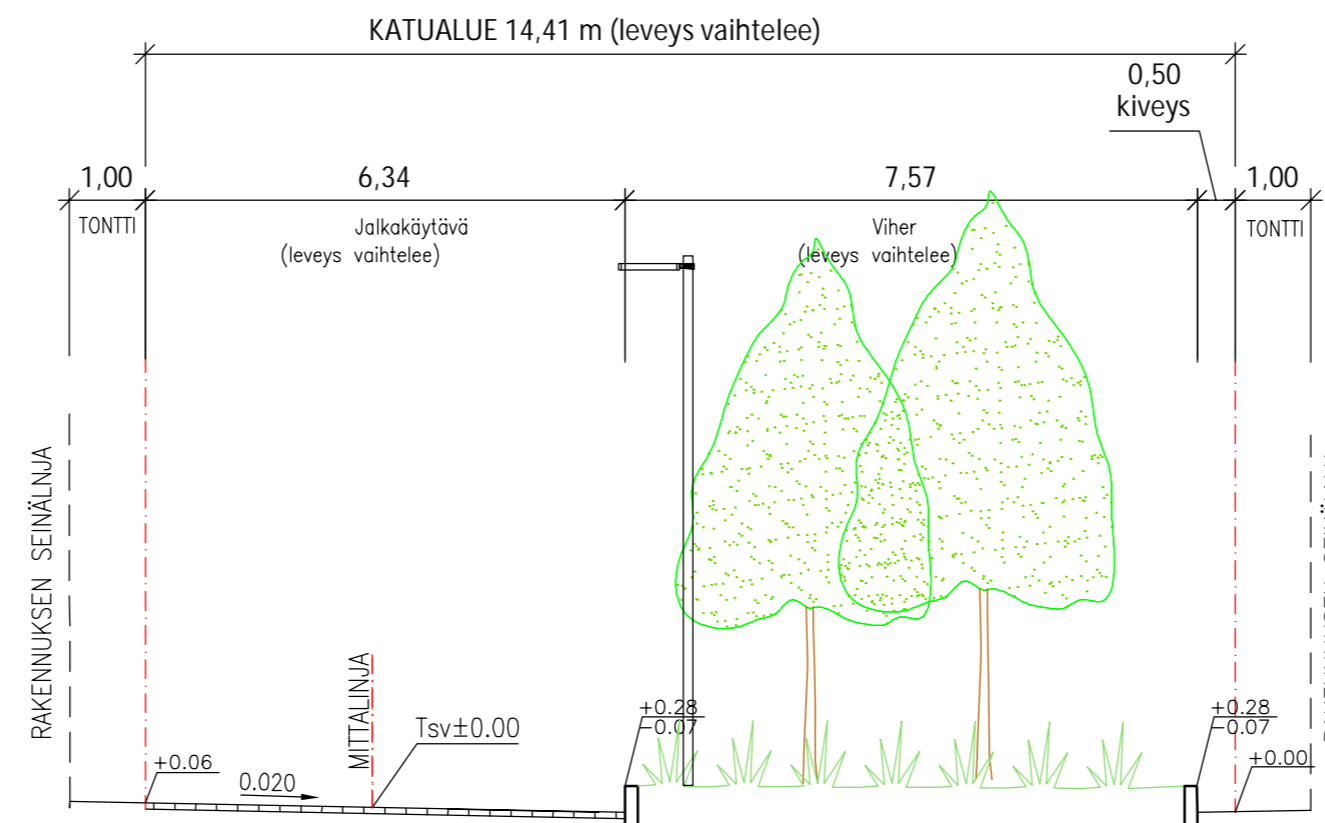

Tässä suunnitelmassa on käytetty ETRS-GK24/N2000 taso- ja korkeuskoordinaatistoa

 TAMPEREEN KAUPUNKI KAUPUNKIYMPÄRISTÖN PALVELUALUE		Kaupunkiympäristön rakennuttaminen ja ylläpito		
				Ylan päätös:
LOUNATUULENRAITTI VUORES KATUSUUNNITELMA PITUUSLEIKKAUS 1:1000/1:100 TYYPPIPOIKKILEIKKAUKSET 1:100 PLV 7–55 (PAALU 30) JA PLV 55–108 (PAALU 60)		Suunnittelupäällikön päätös: §		
		Muutos		Pvm.
Kuntatekniikan suunnittelu		Piirt.	Lea Johansson	Ark.n:o
		Suunn.	Joni Vuoristo	Piir.n:o
		Tark.	Petri Keivaara	1/21257/3