



## Alla oleva dokumentti on digitaalisesti allekirjoitettu. Allekirjoittajien ja dokumenttien tiedot

### Dokumentti

<u>Tonttijakokartta_9479.pdf</u>	<u>5ecd92a38884fd1b0d443ff3a634a74e44f97f34b999785c6149f951e45674921eb38c61c57876a04423fa36b2a4ab1cc46130cd24990c6fc6cc4a9b272b9e95</u>
Tiedosto	Tarkistesumma

### Allekirjoittajat

Alarotu Antti Jurkka Mikko

21.12.2023

Nimi

Päivämäärä


*Tunnistautumistapa: sähköposti, SMS-tunnistautuminen*

*Allekirjoitustapa: Genericoidc*

### Dokumenttien aitouden varmentaminen

Prosessin luontihetkellä kaikista allekirjoitukseen liitetyistä dokumenteista on laskettu tarkistesumma SHA-512 algoritmilla. Varmennuslinkki ohjaa sivulle jossa voitte selvittää onko hallussanne oleva dokumentti sama joka prosessiin on alun perin liitetty ja se jonka olette allekirjoittaneet.

<https://turva.tampere.fi/verify.cgi?link=Nu36HP49J1Ebrk0LwfJFKq1JgQg7VkoFDFwPAB8YPiS94e0nhq>

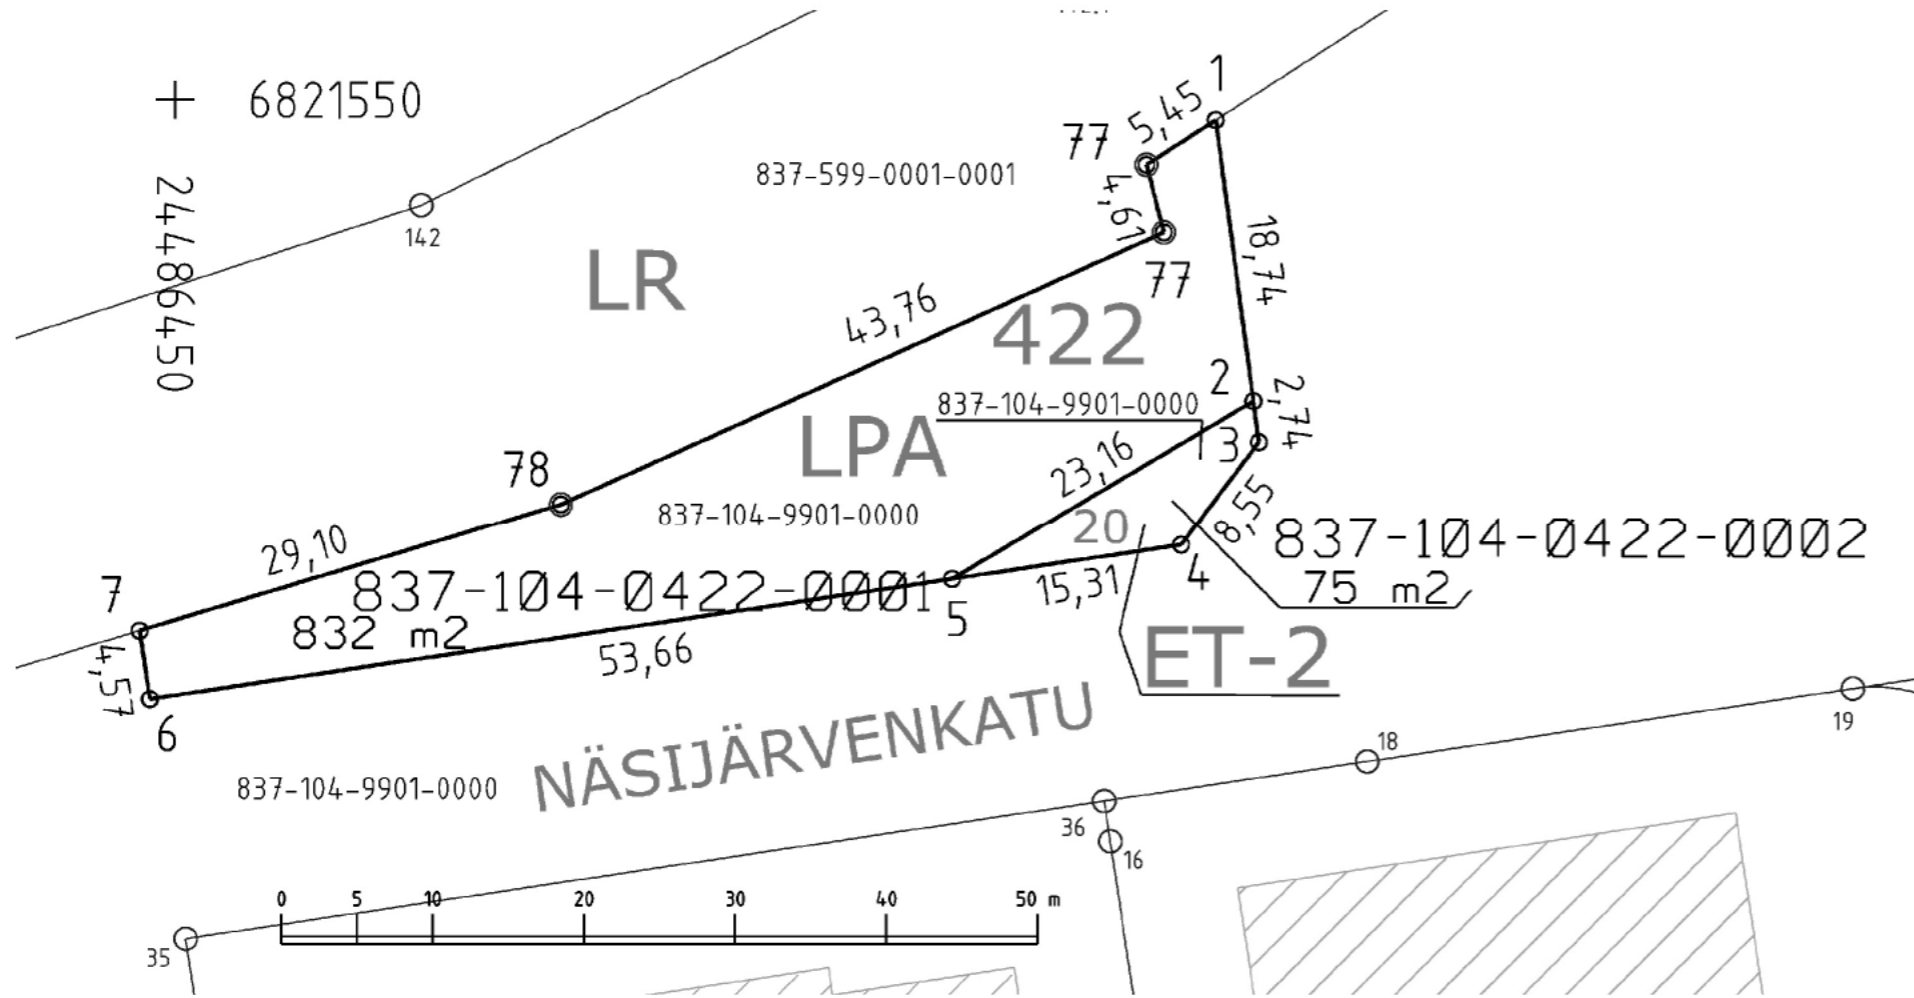

KOORDINAATTILUETTELO  
Koordinaatisto: EUREF-FIN (ETRS-GK24)

N:o	X	Y
1	6821548.666	24486518.829
2	6821530.090	24486521.318
3	6821527.378	24486521.681
4	6821520.543	24486516.544
5	6821518.275	24486501.400
6	6821510.330	24486448.335
7	6821514.850	24486447.658
77	6821545.714	24486514.245
77	6821541.251	24486515.403
78	6821523.240	24486475.518

Kartalla ei ole näytetty maanalaisia johtoja.

#### TONTTIEN MUODOSTUMINEN

Kiinteistötunnus	Yht m2	Osa m2	Muodostajayksikkö
837-104-0422-0001	832	832	837-104-9901-0000
837-104-0422-0002	75	75	837-104-9901-0000

ERILLINEN TONTTIJAKO N:o 9479	TAMPERE, 837
Asemakaava N:o 8663 11.4.2022	IV, 104
	Kortteli 422
Pohjakartan hyväksyi ja tonttijaon laati 21.11.2023	Tulevat tontit: 837-104-422-1 837-104-422-2
Antti Alarotu Kaupungeodeetti Allekirjoitettu sähköisesti	
Kaupungeodeetti hyväksynyt 20.12.2023 § 35	
Hanke N:o 230558	