


PÄÄLLYSTEMATERIAALIT, MERKINTÖJEN SELITYS:

- ASFALTIPÄÄLLYSTEINEN JALKAKÄYTÄVÄ JA PYÖRÄTIE, AB 11/100
- KAHDEN KIVEN LEVYINEN BETONIKIVIRAITA ODOTUSALUEEN REUNAAAN, VALKOINEN LÄPIVÄRJÄTTY BETONIKIVI (278x138x80mm) (ESIM. KARTANOKIVI TAI VASTAAVA). TIILILADONTA.
- JALKAKÄYTÄVÄN TAI PYÖRÄTIEN REUNALINJA (PÄÄLLYSTEEN REUNA)

TYYPPIPOIKKILEIKKAUS 1:50

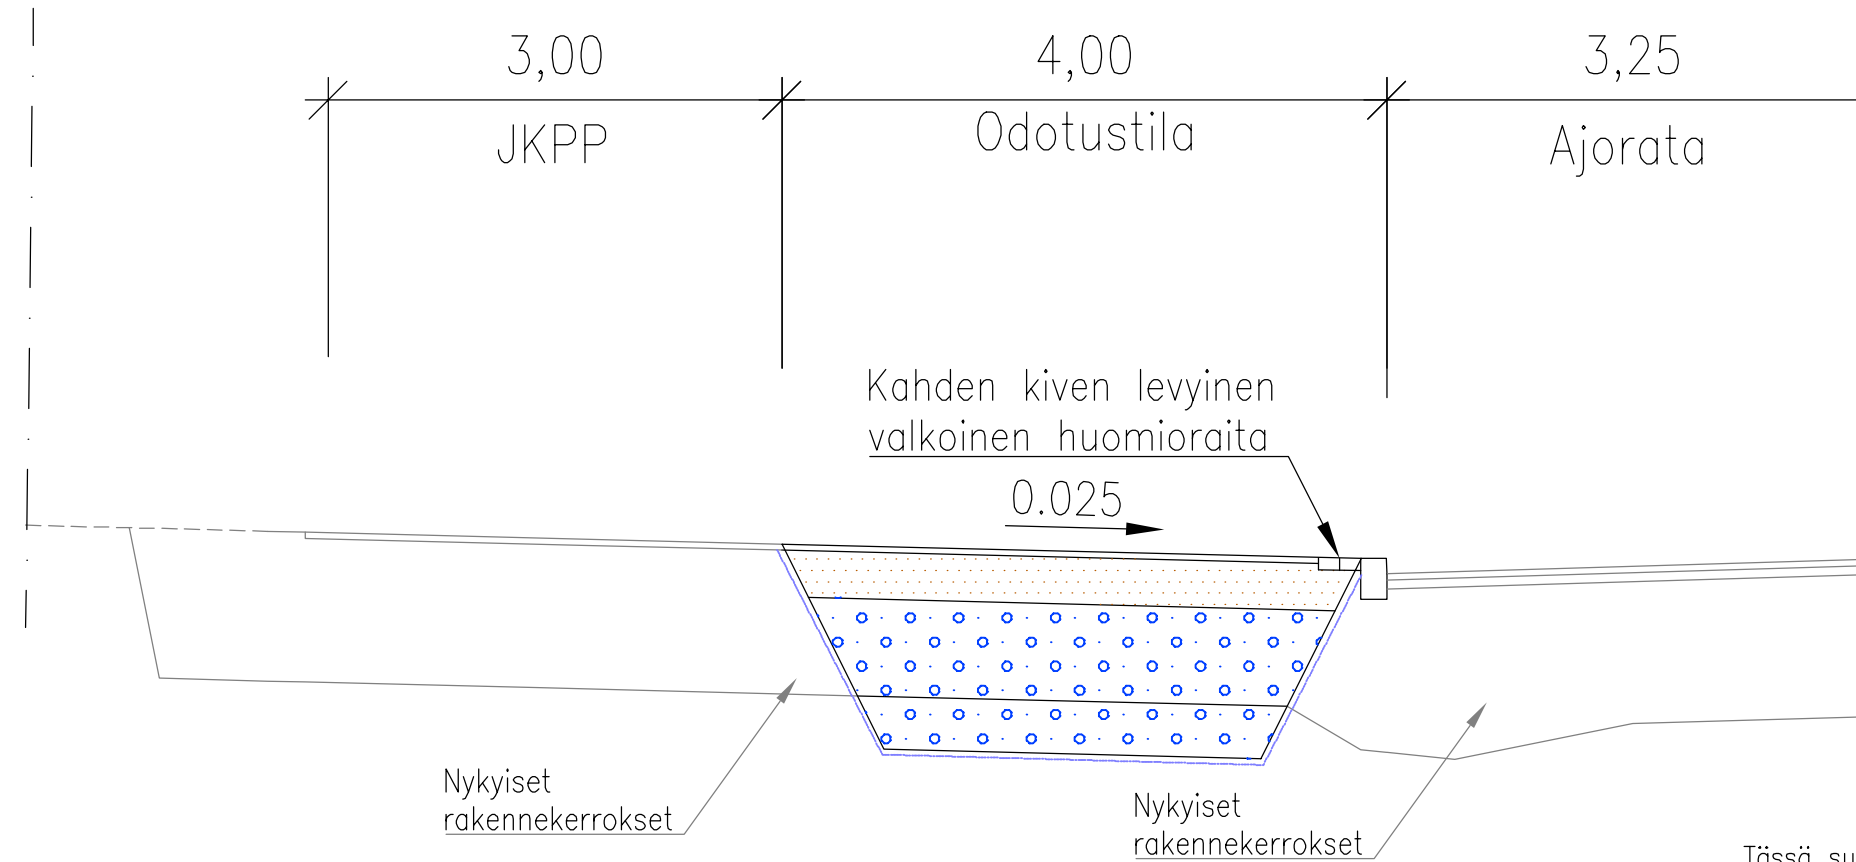

Odotustilan levitysosuudelle tehdään puun kantava kasvualue.

RAKENNEKERROKSET	Odotustila/JKPP
Päällyste AB 11/100/AN19 tai betonikivi+asennushiekka	0.04/0.08+0.03
Kantava kerros KaM # 0-32	0.35
Kantava kasvualue	1.00
Suodatinkangas N3	X
Yhteensä	1.39/1.46

Tässä suunnitelmassa on käytetty ETRS-GK24/N2000 taso- ja korkeuskoordinaatistoa

TAMPEREEN KAUPUNKI
KAUPUNKIYMPÄRISTÖN PALVELUALUE

MAUSTEKATU

LINJA-AUTOPYSÄKIN (MAUSTEKATU 7, 4099)
ODOTUSALUEEN PARANTAMINEN

KAUKAJÄRVI

KATU- JA RAKENNUSSUUNNITELMA
ASEMAPIIRUSTUS 1:250
TYYPPIPOIKKILEIKKAUS 1:50

Kuntatekniikan suunnittelu

Piirt.	Joni Vuoristo
Suunn.	Joni Vuoristo
Tark.	

Diaarinumero: TRE:222/10.03.02/2024	
Tark. Liik.	
Tark. Katu	Mikko Vainiomäki
Tark. Hule	
Tark. Geo	
Pvm.	31.5.2024

Piir.n:o 1/22602/1