


# TAMMERKOSKI II

## LIIKENTEENOHJAUS, MERKINTÖJEN SELITYS:

- U UUSI LIKENNEMERKKI  
SIOITETAAN OSOITETTUUN PAIKKAAN
- N NYKYINEN LIKENNEMERKKI  
SÄILYY ENNALLAAN
- NS NYKYINEN LIKENNEMERKKI  
SIIRRETÄÄN OSOITETTUUN PAIKKAAN
- NP NYKYINEN LIKENNEMERKKI  
POISTETAAN

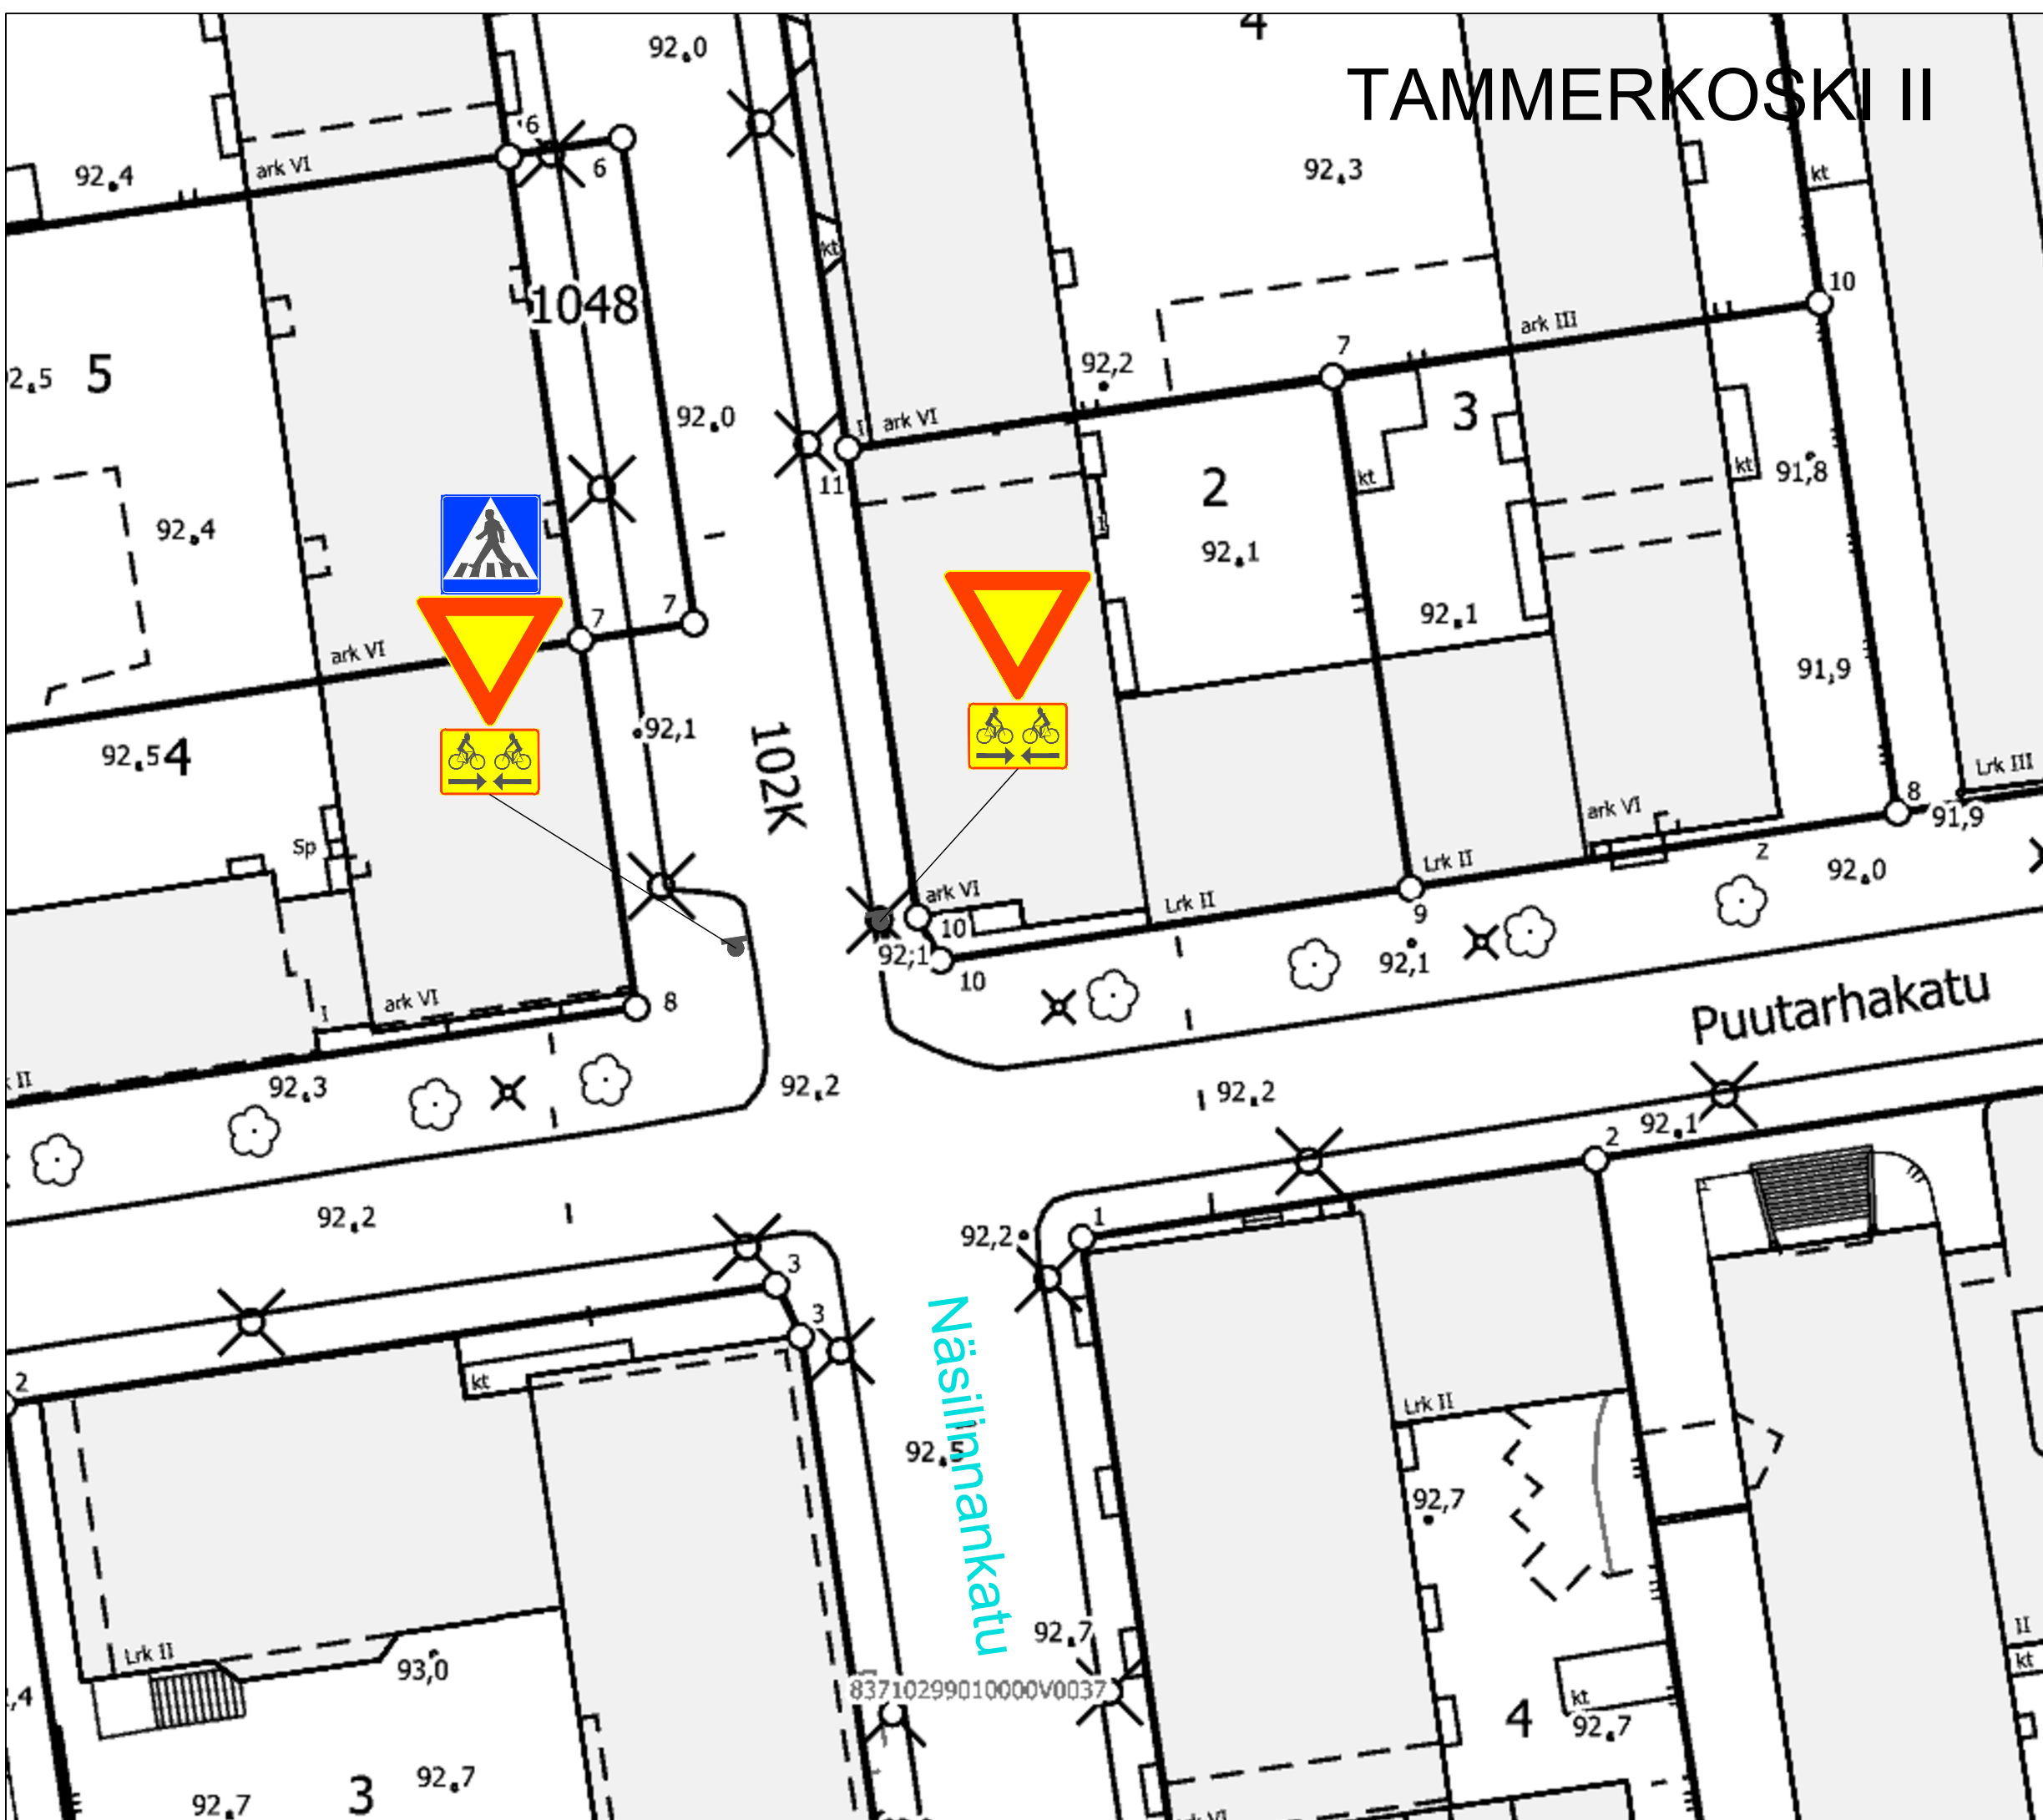

### NÄSILINNANKATU – PUUTARHAKATU

Väistämisvelvollisuuden osoittaminen  
Tammerkoski II  
Liikennemerkkisuunnitelma  
Piiir.no: 1/21477  
25.5.2021 / LPu  
Liite suunnittelupäällikön päätökseen